

PC	Parking modulaire sur le site du pôle de cancérologie
DOSSIER N° 19-071	Route de la Bouvarde - METZ TESSY(74)
MAITRE D'OUVRAGE	CENTRE HOSPITALIER ANNECY GENEVOIS
N° DU PLAN	
PC	Carnet de pièces graphiques
ECHELLE	

Le Directeur Général
V. Delivet
Vincent DELIVET

<p><small>GRUPE MONTAURoux</small> GAGNEPARK <i>Solutions de parkings innovants</i></p> <p>GAGNEPARK SAS 14, Avenue Tony Garnier 69007 LYON</p>	<p>unanime <small>architectes</small></p> <p>Paris • Lyon • Alpes • Bahrain</p>	<p>UNANIME architectes alpes 6, Allée des Joncs - 73420 Drumettaz Cld Tél : 04 79 34 36 25 - Fax : 04 79 88 16 87 Mail : alpes@unanime.fr</p> <p>SAS au capital de 10 000 E N° Ordre : Rho S01168 / S 10635</p>
--	--	---

GEOMETRE		
BUREAU DE CONTROLE		
SPS		
GEOTECHNICIEN		
BET FLUIDES		
BET STRUCTURE		
ECONOMISTE		
OPC MOE EXECUTION		


DATE	INDICE	MODIFICATION
21/01/2020	A	Demande de permis de construire

AI



AE

AK

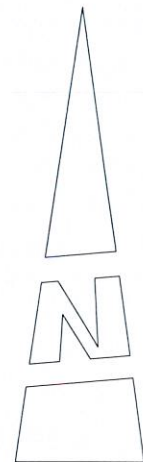

Route de la Bouvarde -
METZ TESSY(74)

PLAN DE SITUATION

Parking modulaire sur le site du pôle de cancérologie


Dossier n° : 19-071

Date : 21/01/20

Echelle : 1/2000

PC01

Indice : A

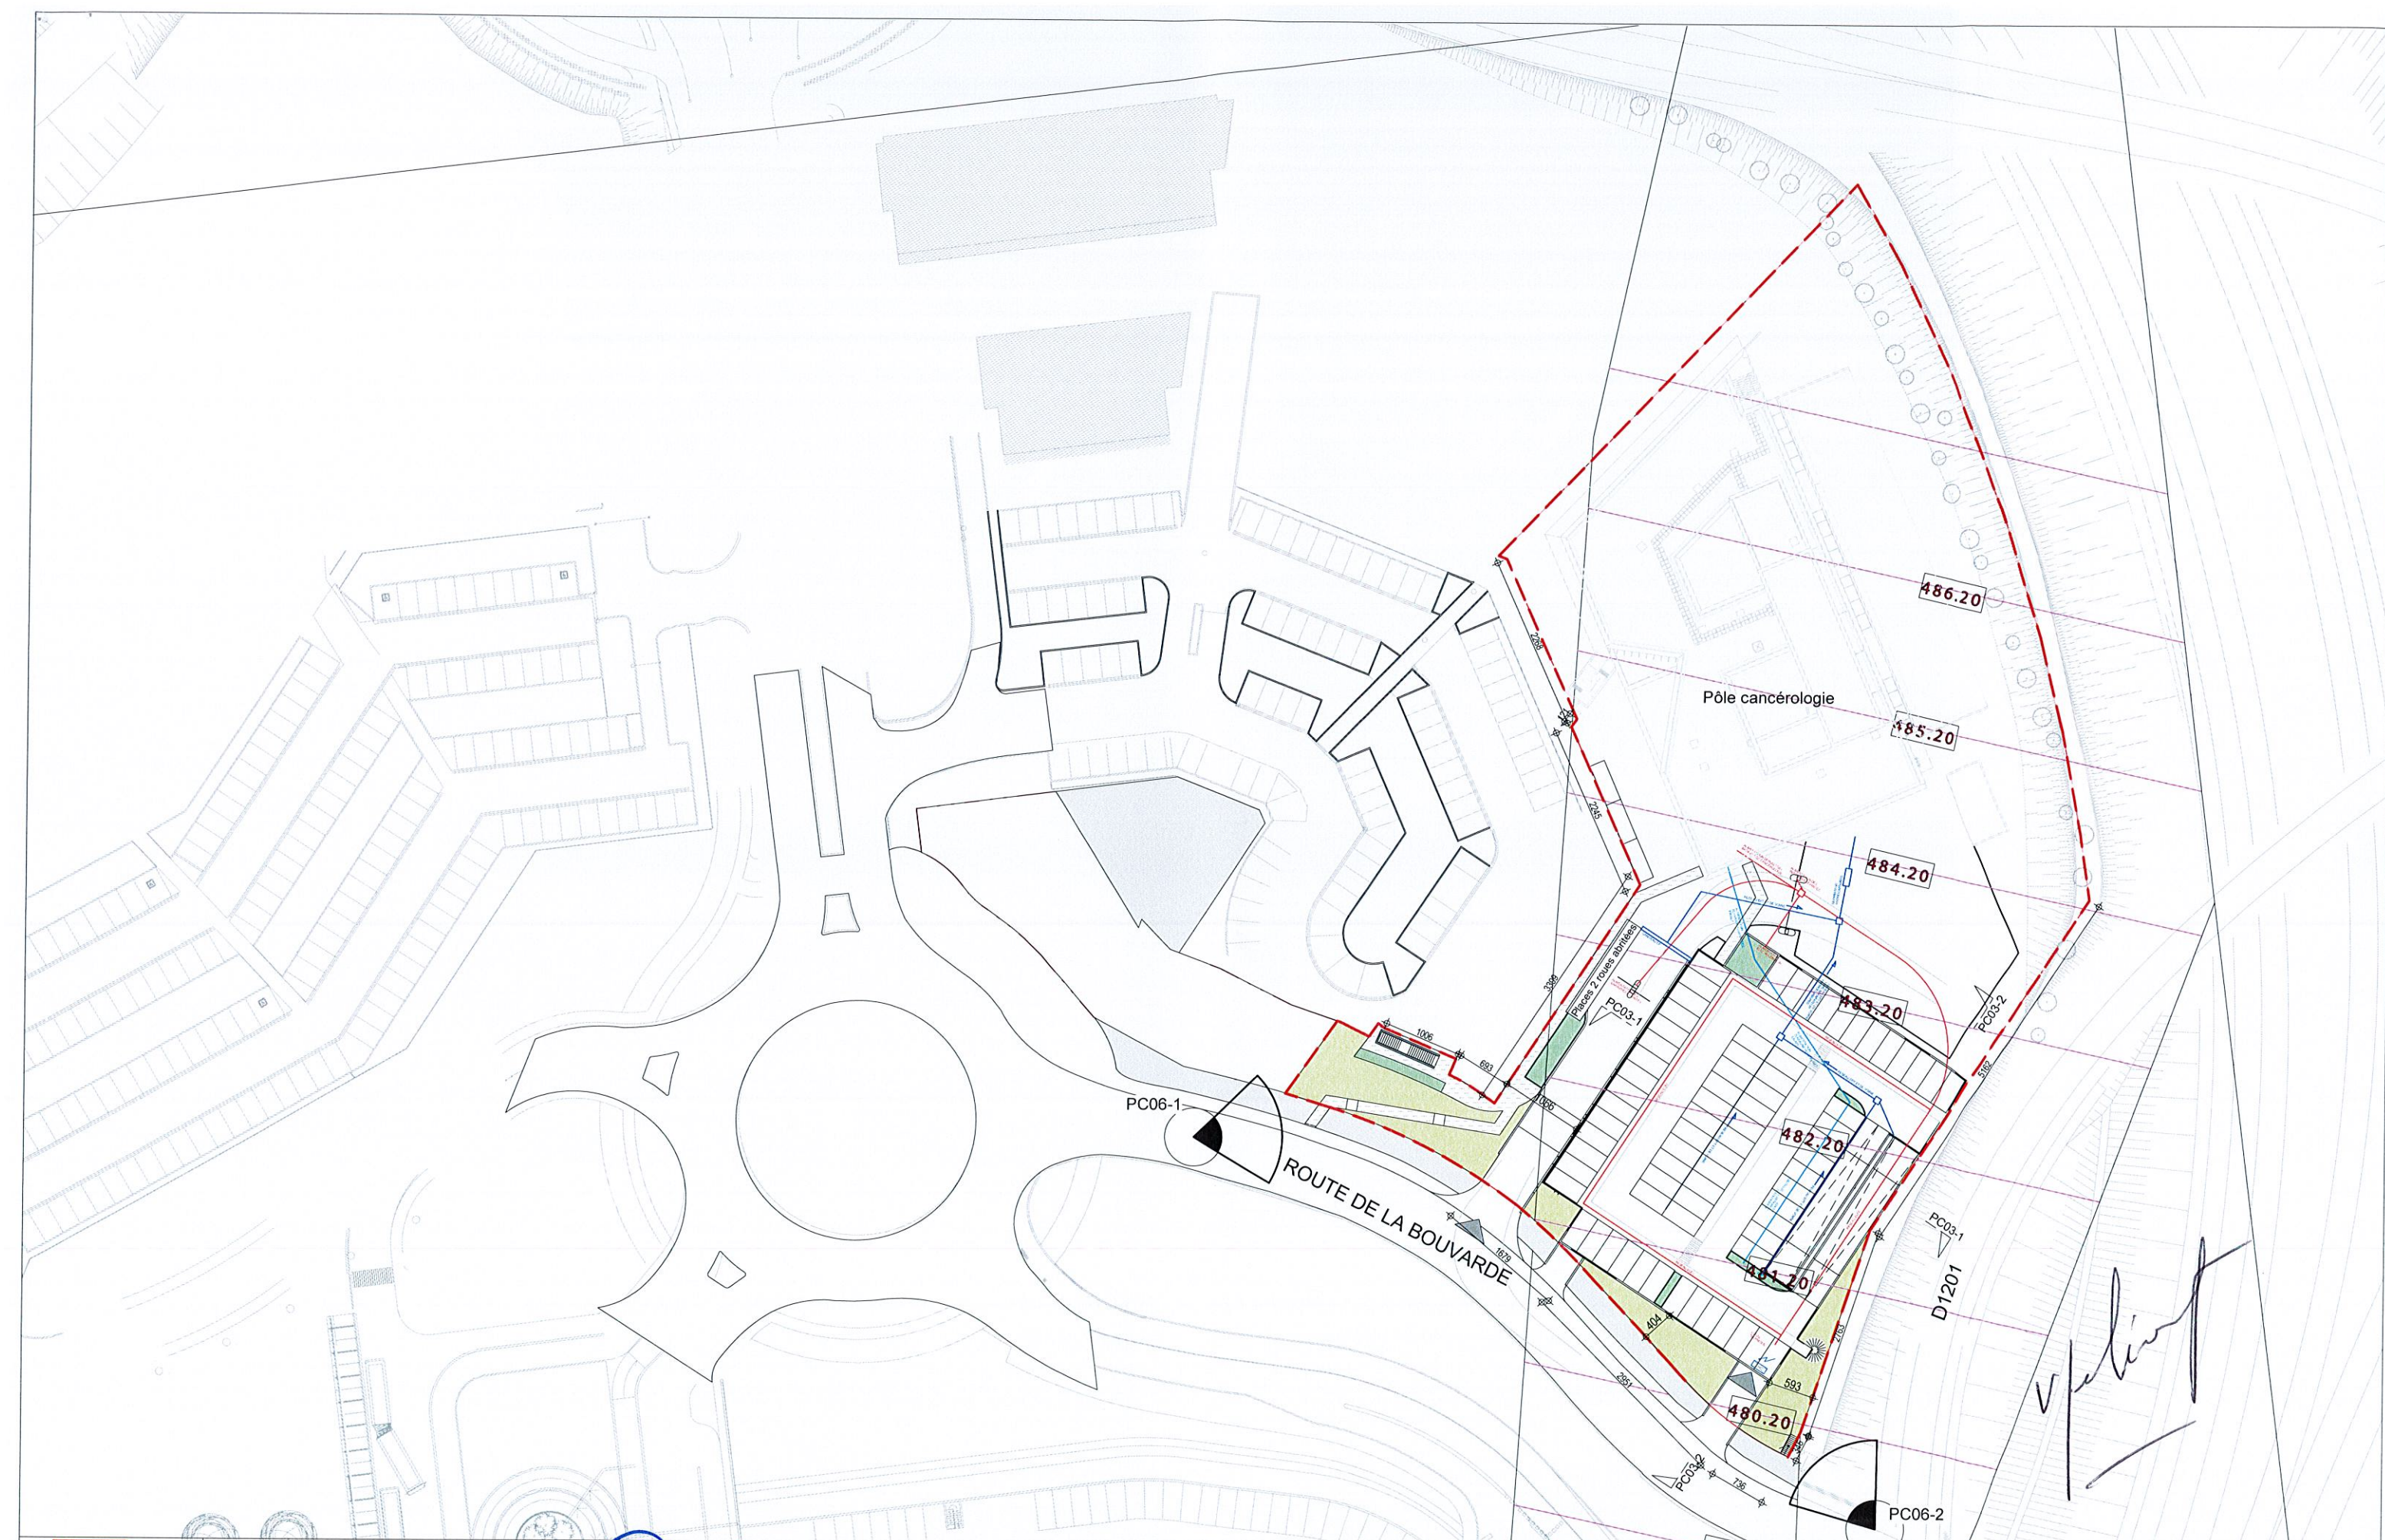

GAGNEPARK
GROUPE MONTAUBOURG
Solutions de parkings innovants

unanime
architectes
Paris • Lyon • Alpes • Bahrain
6, allée des Joncs - 73420 Drumetz - Tél. : 04 79 34 36 25

Route de la Bouvarde -
METZ TESSY(74)

PLAN DE MASSE

Parking modulaire sur le site du pôle de cancérologie


Dossier n° : 19-071

Date : 21/01/20


Echelle : 1/750

PC02-1


Indice : A

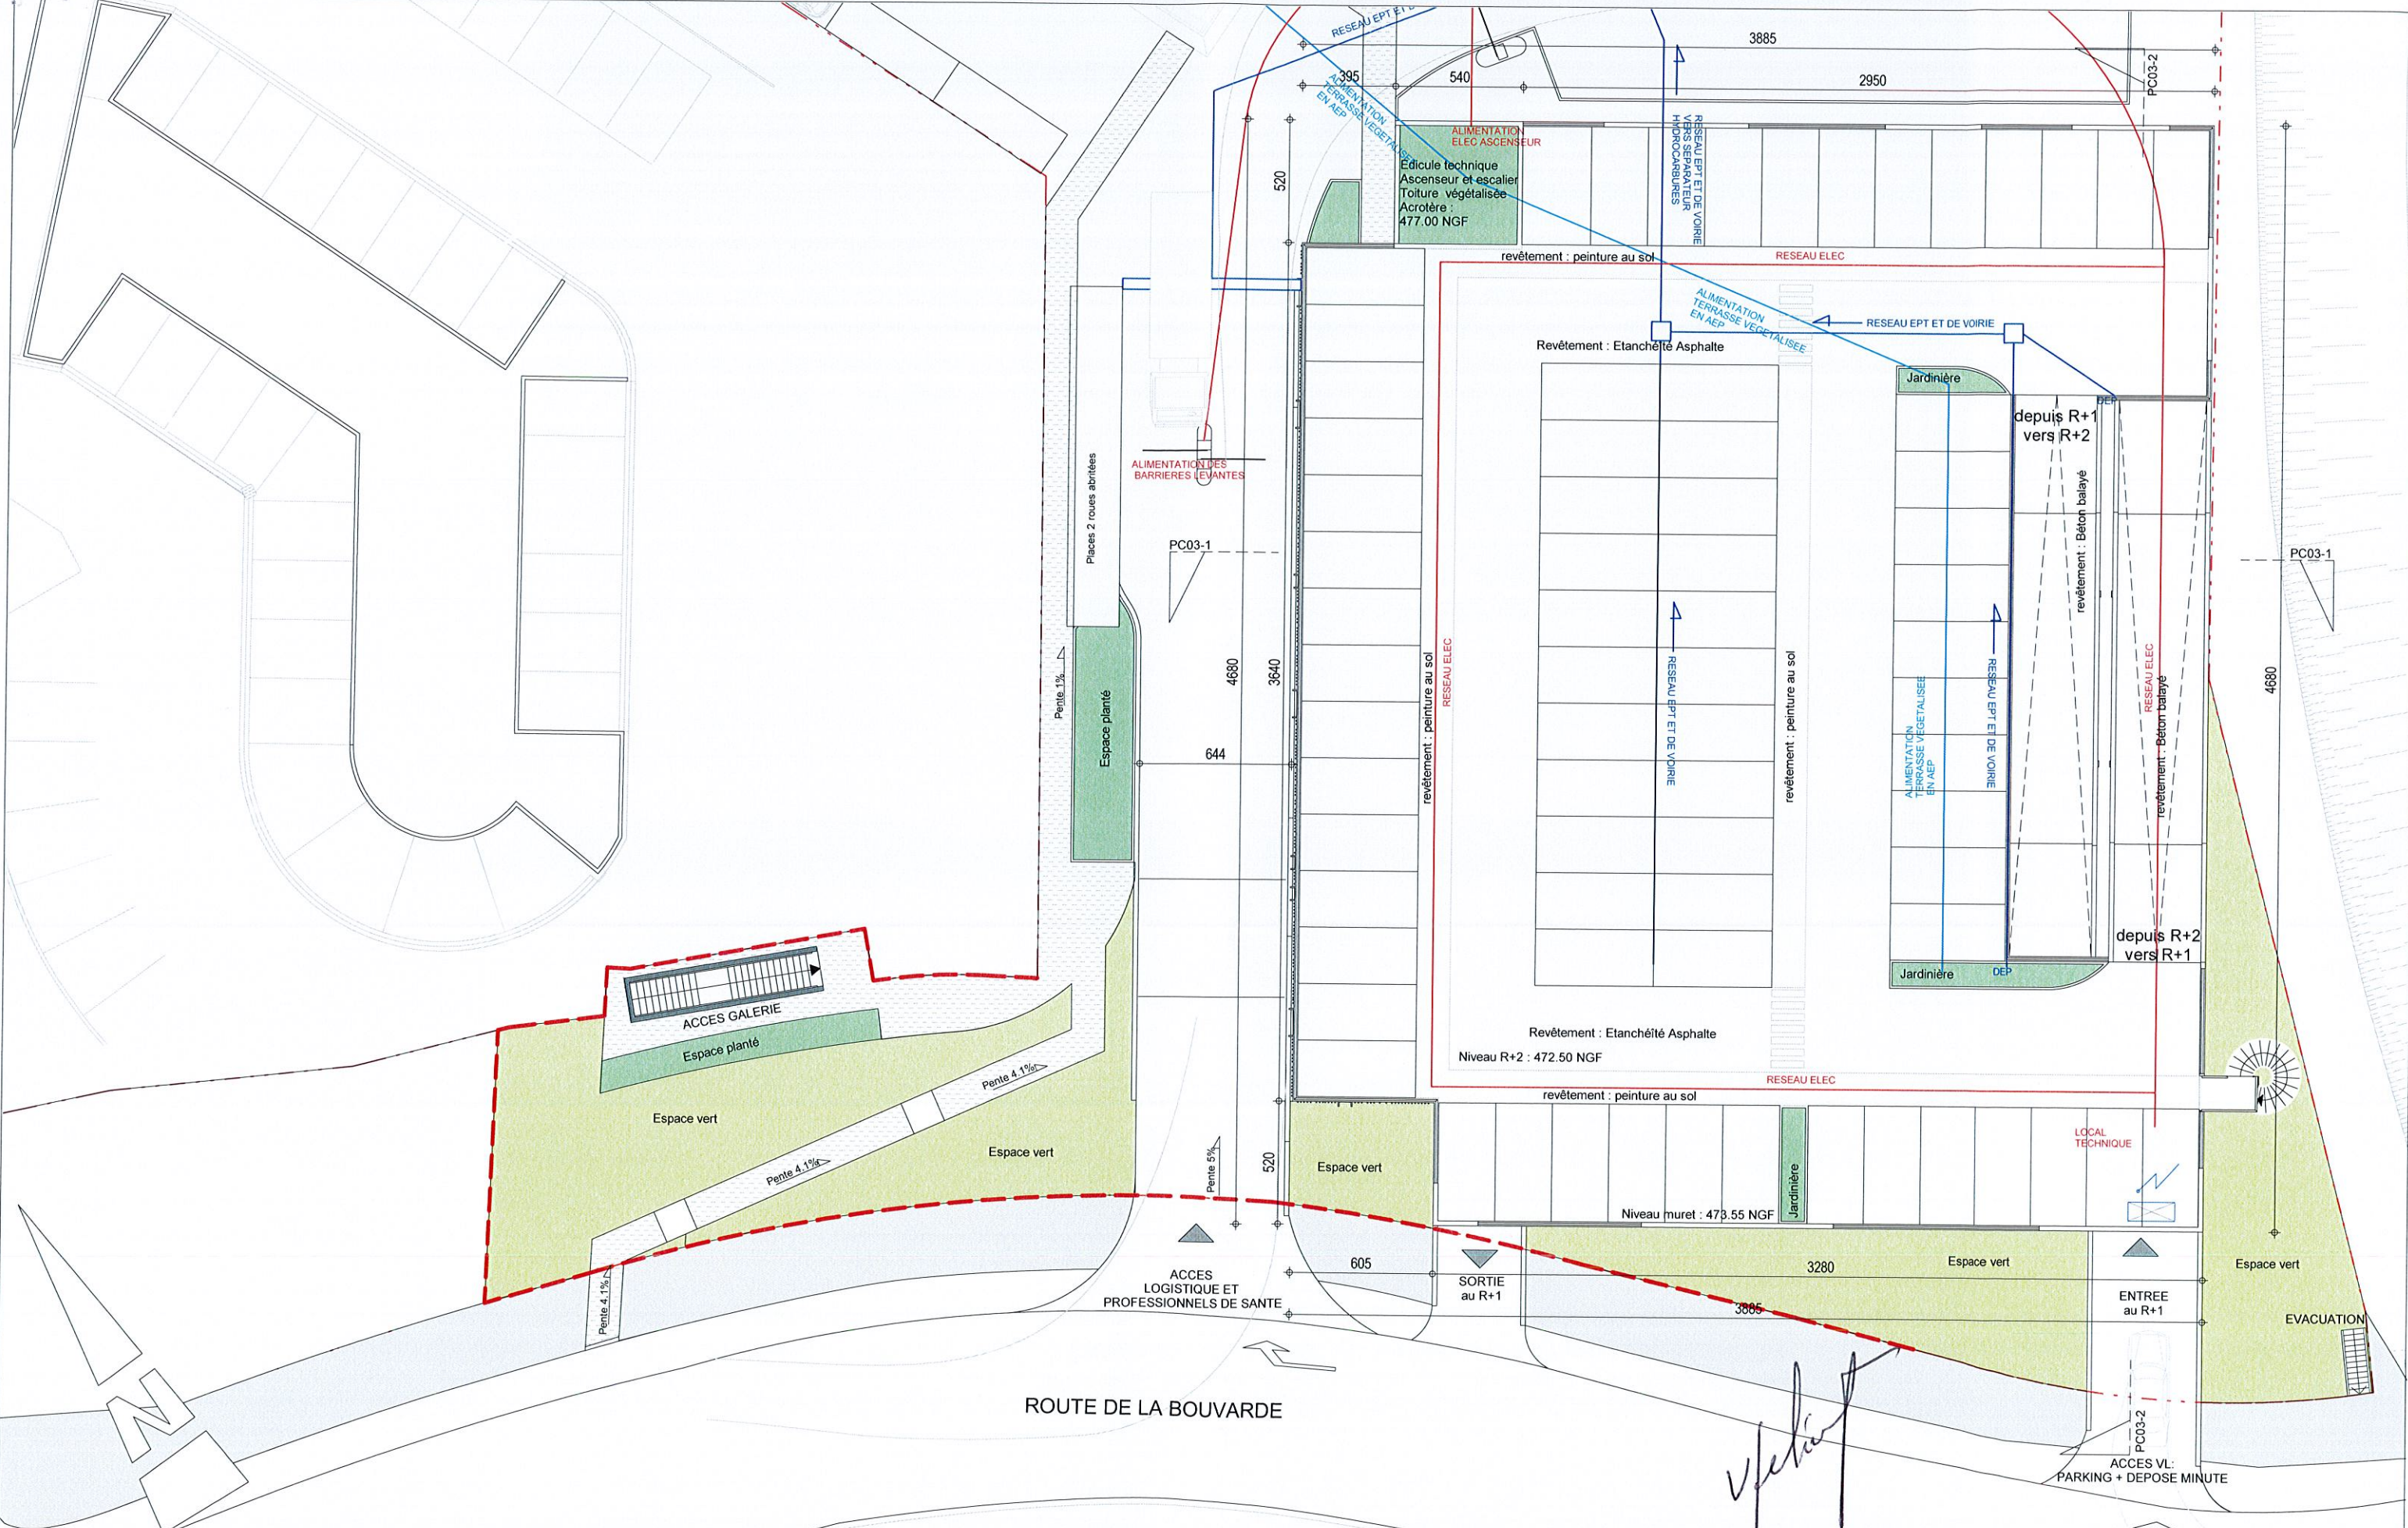

Handwritten signature

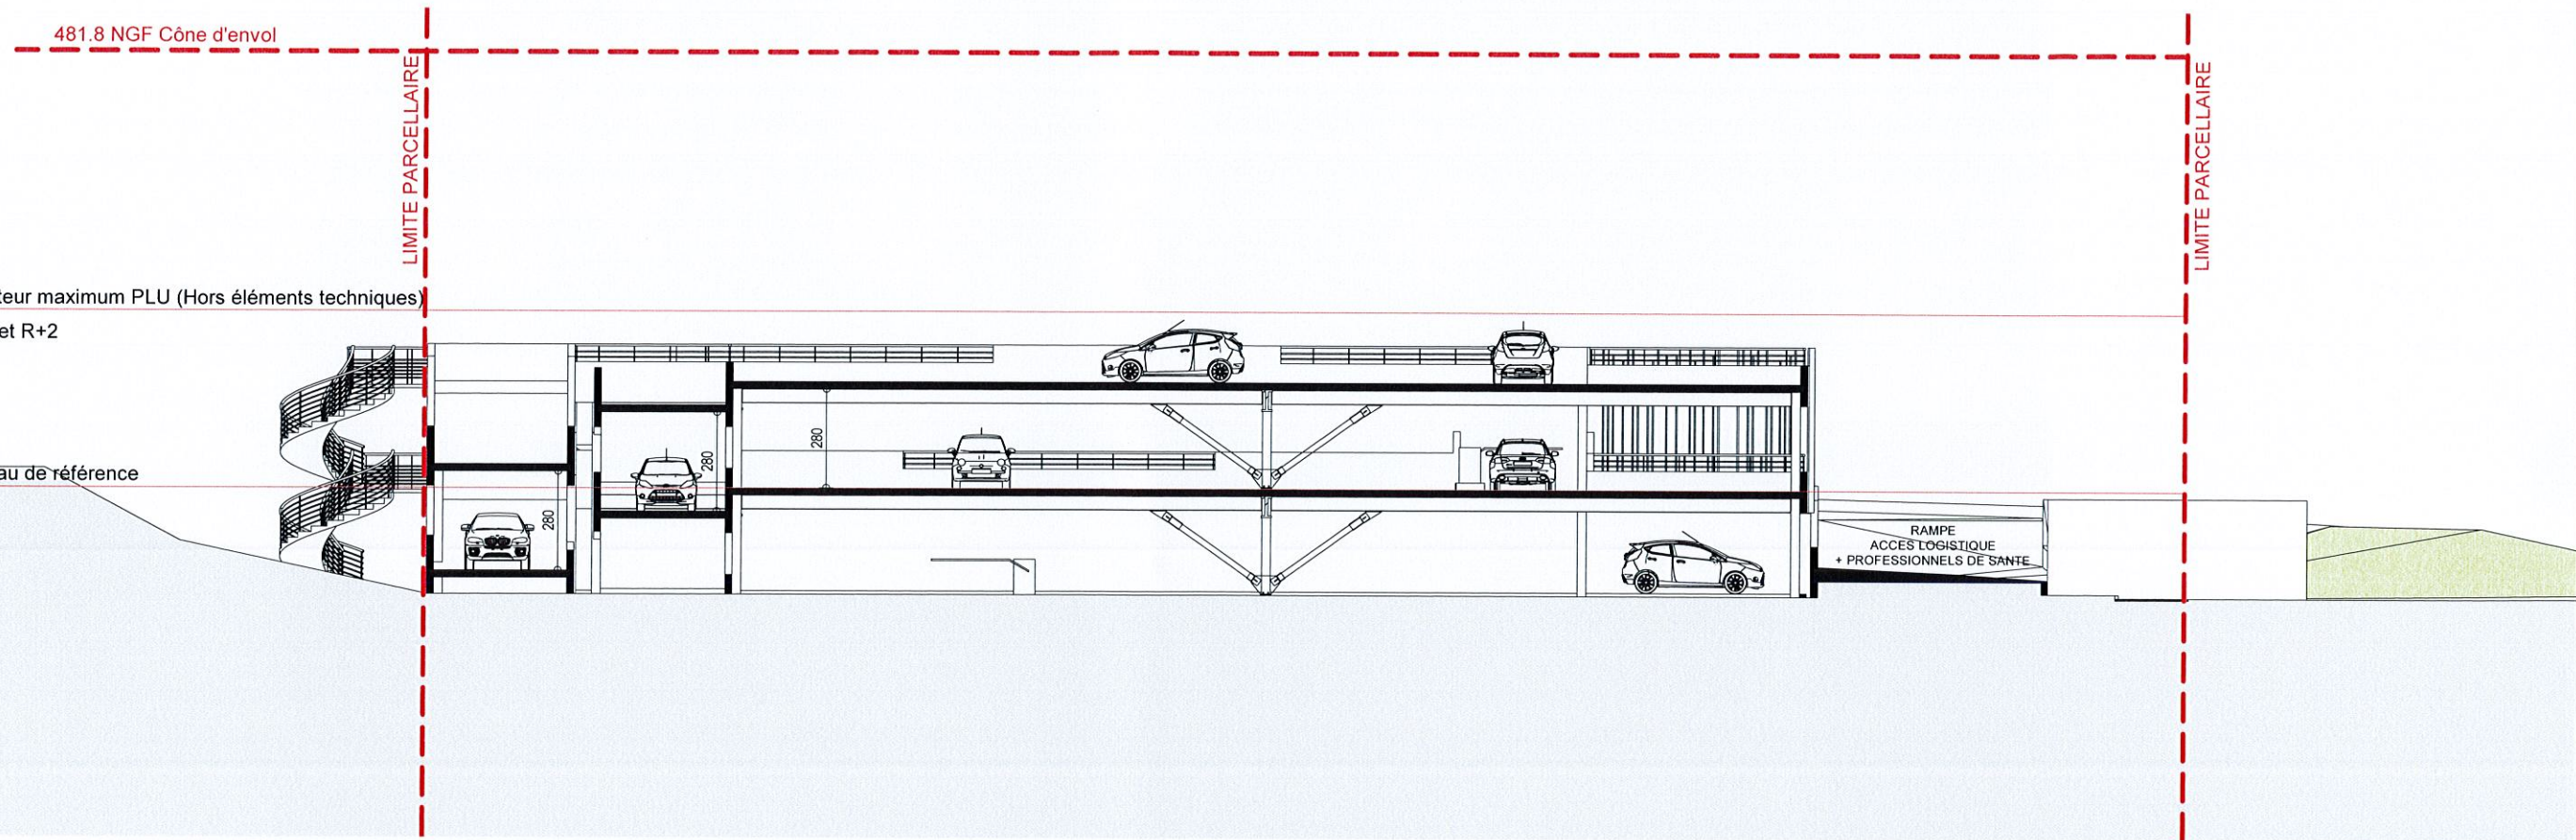

Handwritten signature

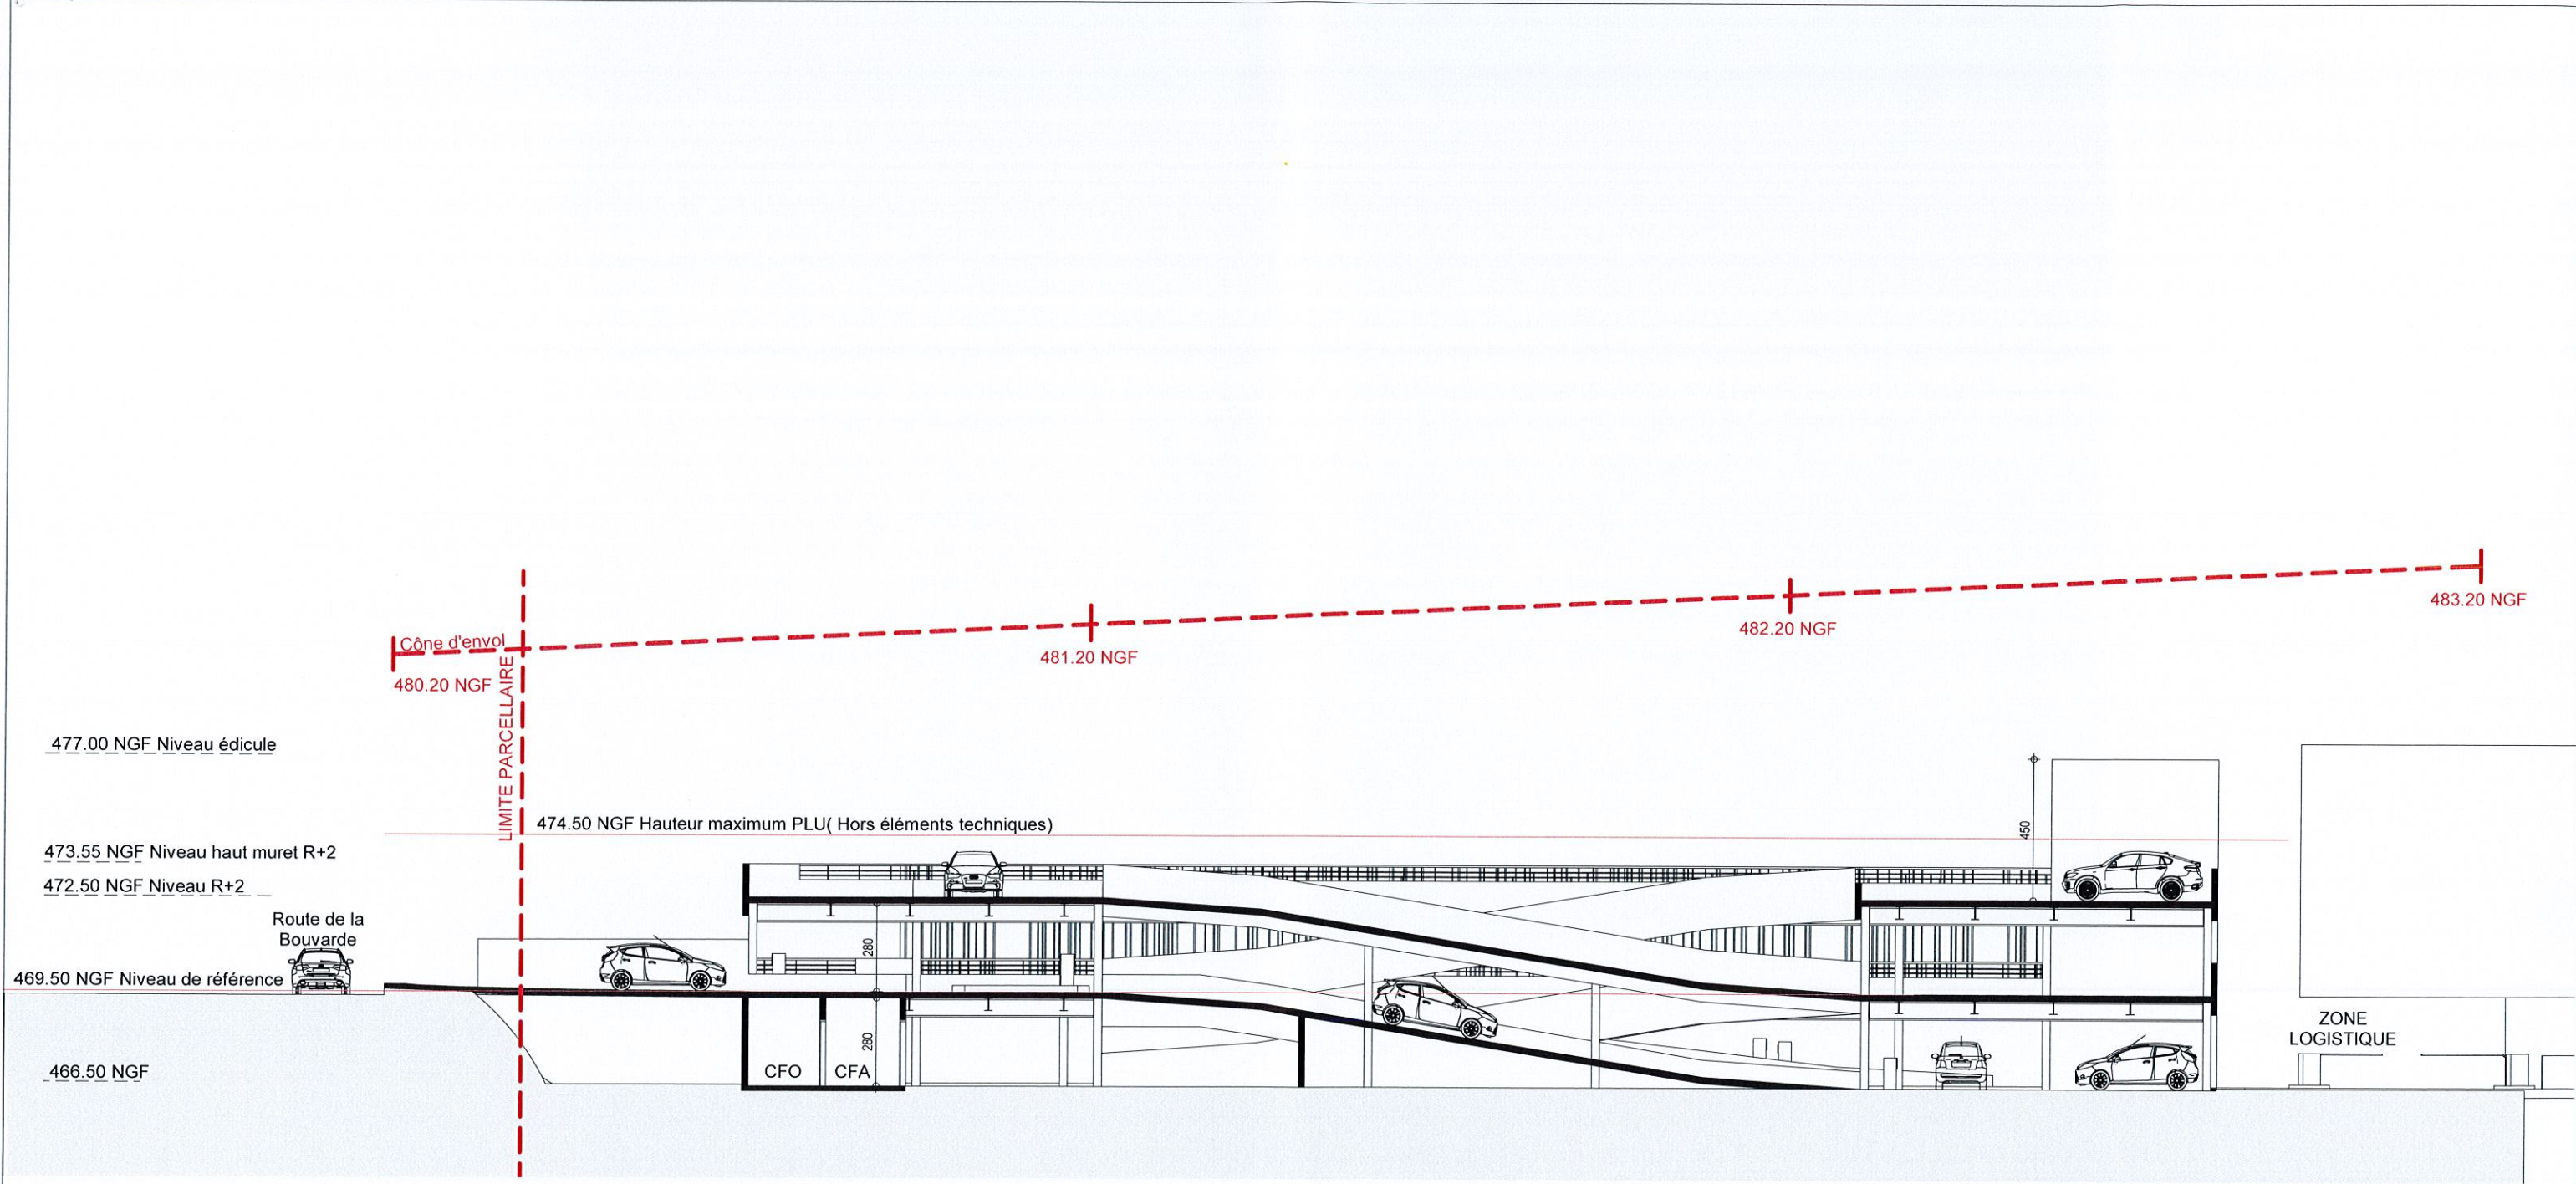

Handwritten signature

481.8 NGF Cône d'envol

LIMITE PARCELLAIRE

LIMITE PARCELLAIRE

477.00 NGF Acrotère édicule

474.50 NGF Hauteur maximum PLU(Hors éléments techniques)

473.55 NGF Niveau haut muret R+2

470.55 NGF Niveau haut muret R+1

469.50 NGF niveau de référence

466.50 NGF Niveau RDC

Escalier métallique

Béton brut

Béton brut

Béton brut

Façade NORD

481.8 NGF Cône d'envol

LIMITE PARCELLAIRE

477.00 NGF Acrotère édicule

Panneau végétalisé
(voir détail PC05-4)

Béton brut

473.55 NGF Niveau haut muret R+2

474.50 NGF Hauteur maximum PLU(Hors éléments techniques)

470.55 NGF Niveau haut muret R+1 Profil métallique coloré
(voir détail PC05-4)

Béton brut


Béton brut

469.50 NGF niveau de référence


466.50 NGF Niveau RDC

Façade SUD

V. Felio

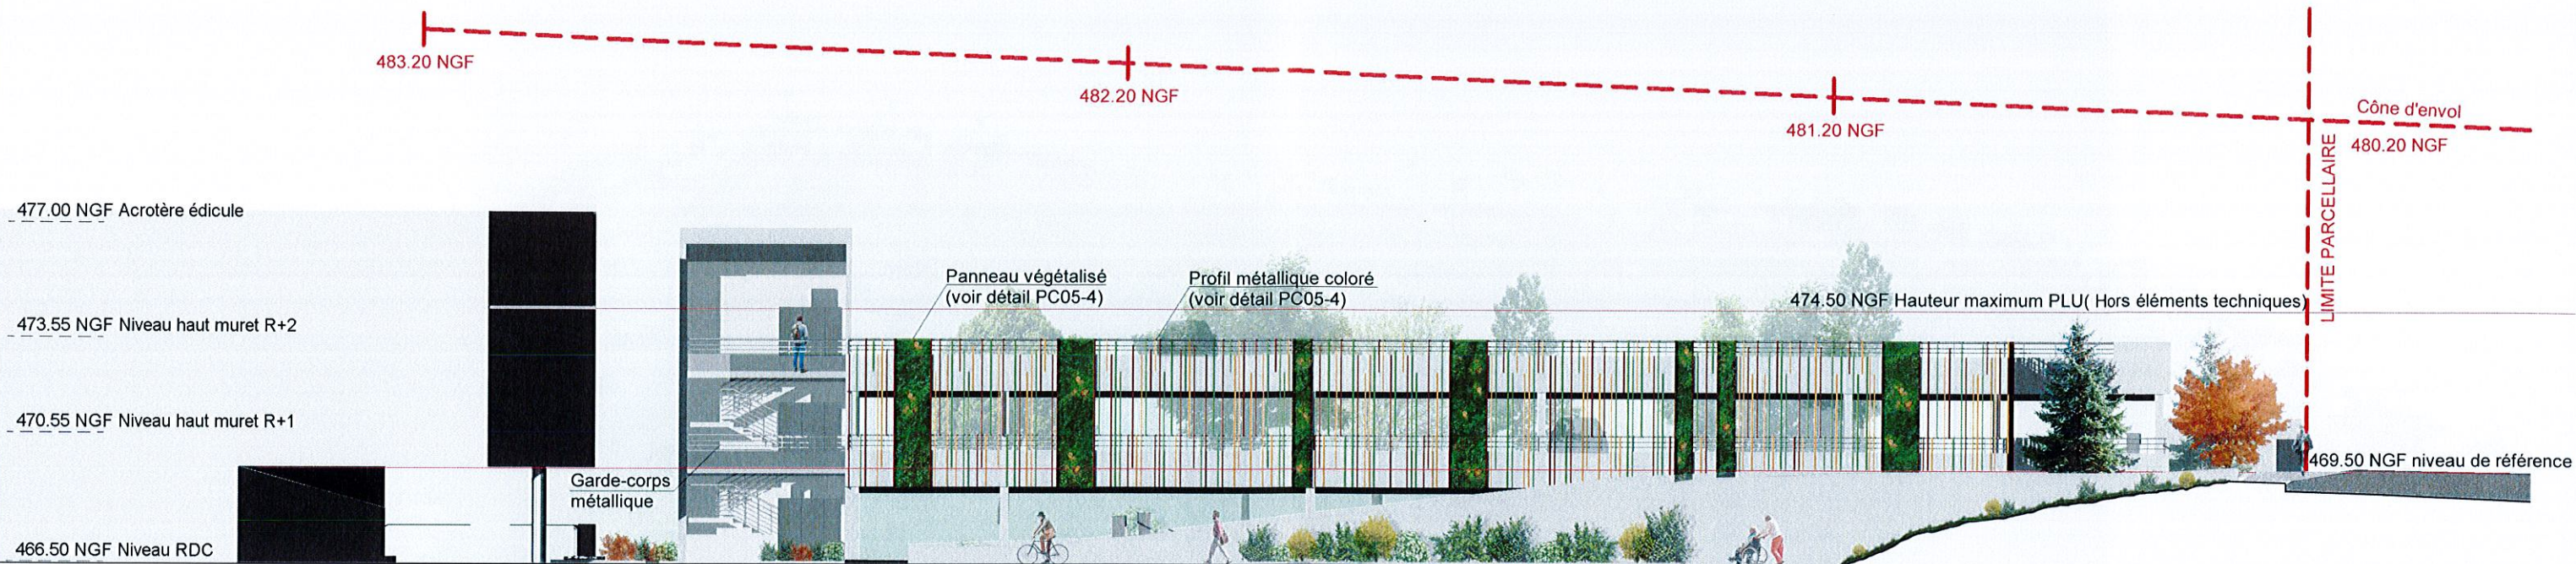

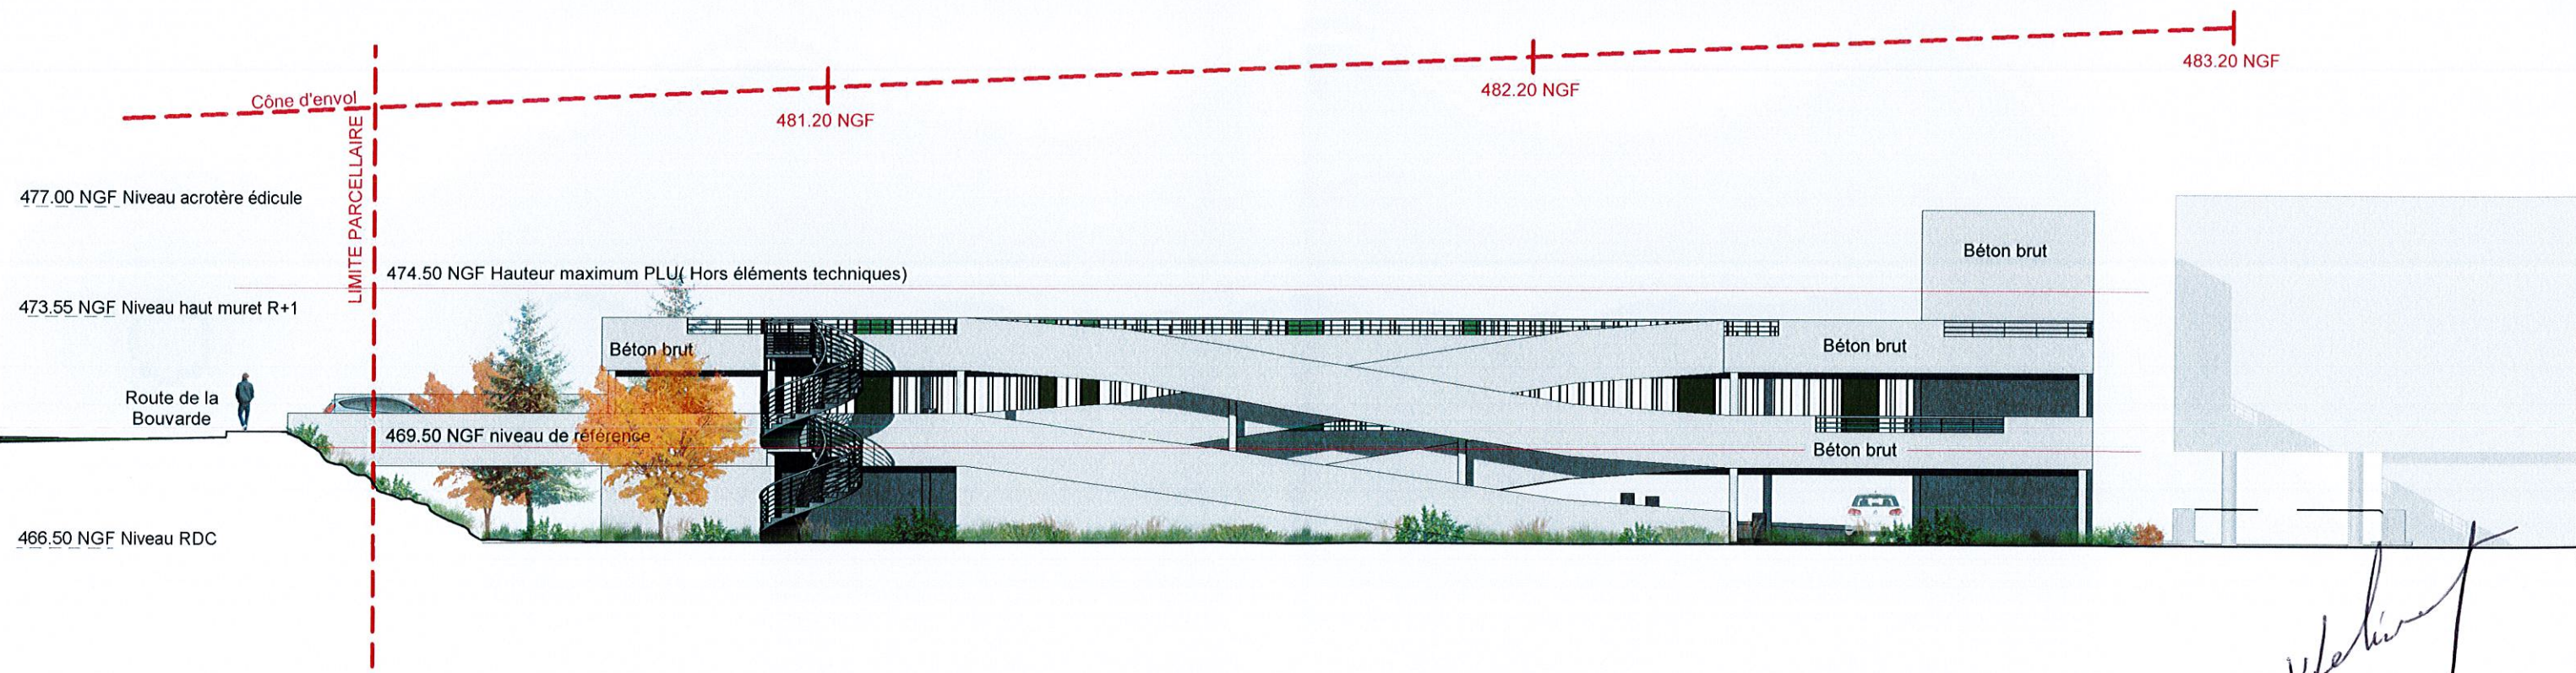


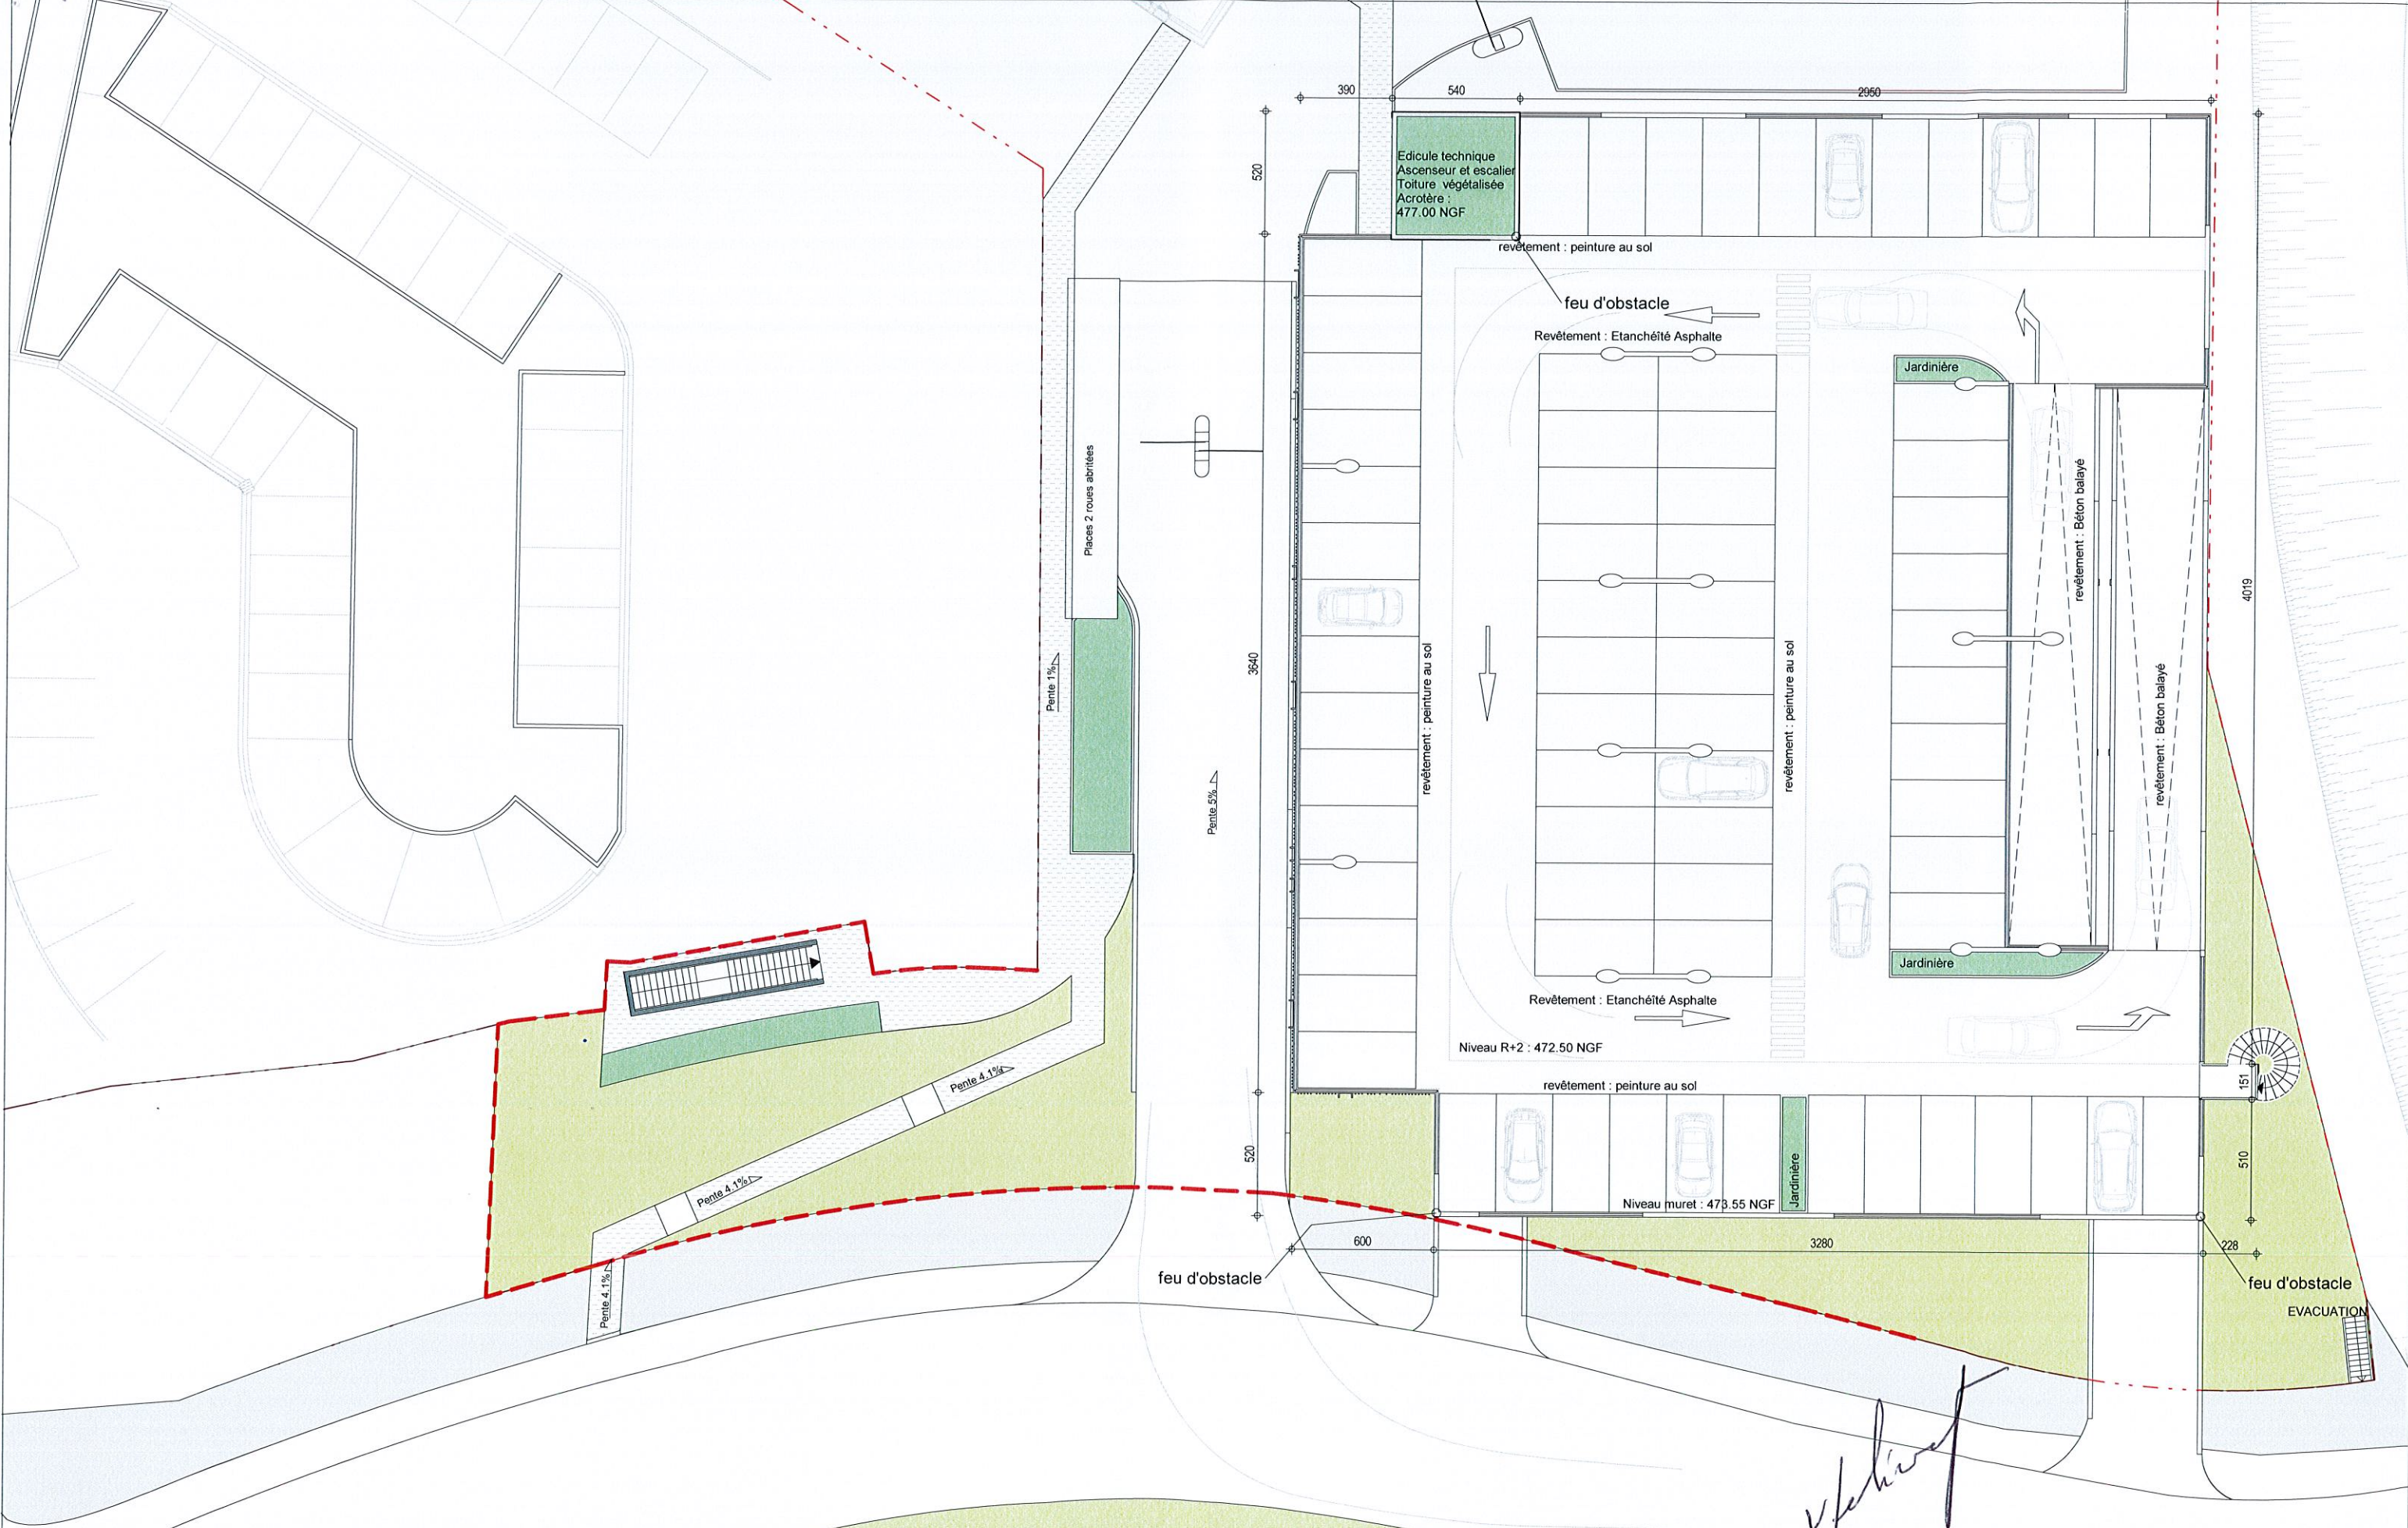
Façade OUEST



Façade EST

V. Felice

			Route de la Bouvarde - METZ TESSY(74)	FACADE EST ET OUEST Parking modulaire sur le site du pôle de cancérologie	Dossier n° : 19-071	PC05-2
					Date : 21/01/20	
					Echelle : 1/200	



Handwritten signature




Route de la Bouvarde - METZ TESSY(74)


PLAN DE TOITURE
 Parking modulaire sur le site du pôle de cancérologie

Dossier n° : 19-071
 Date : 21/01/20
 Echelle : 1/250

PC05-3
 Indice : A

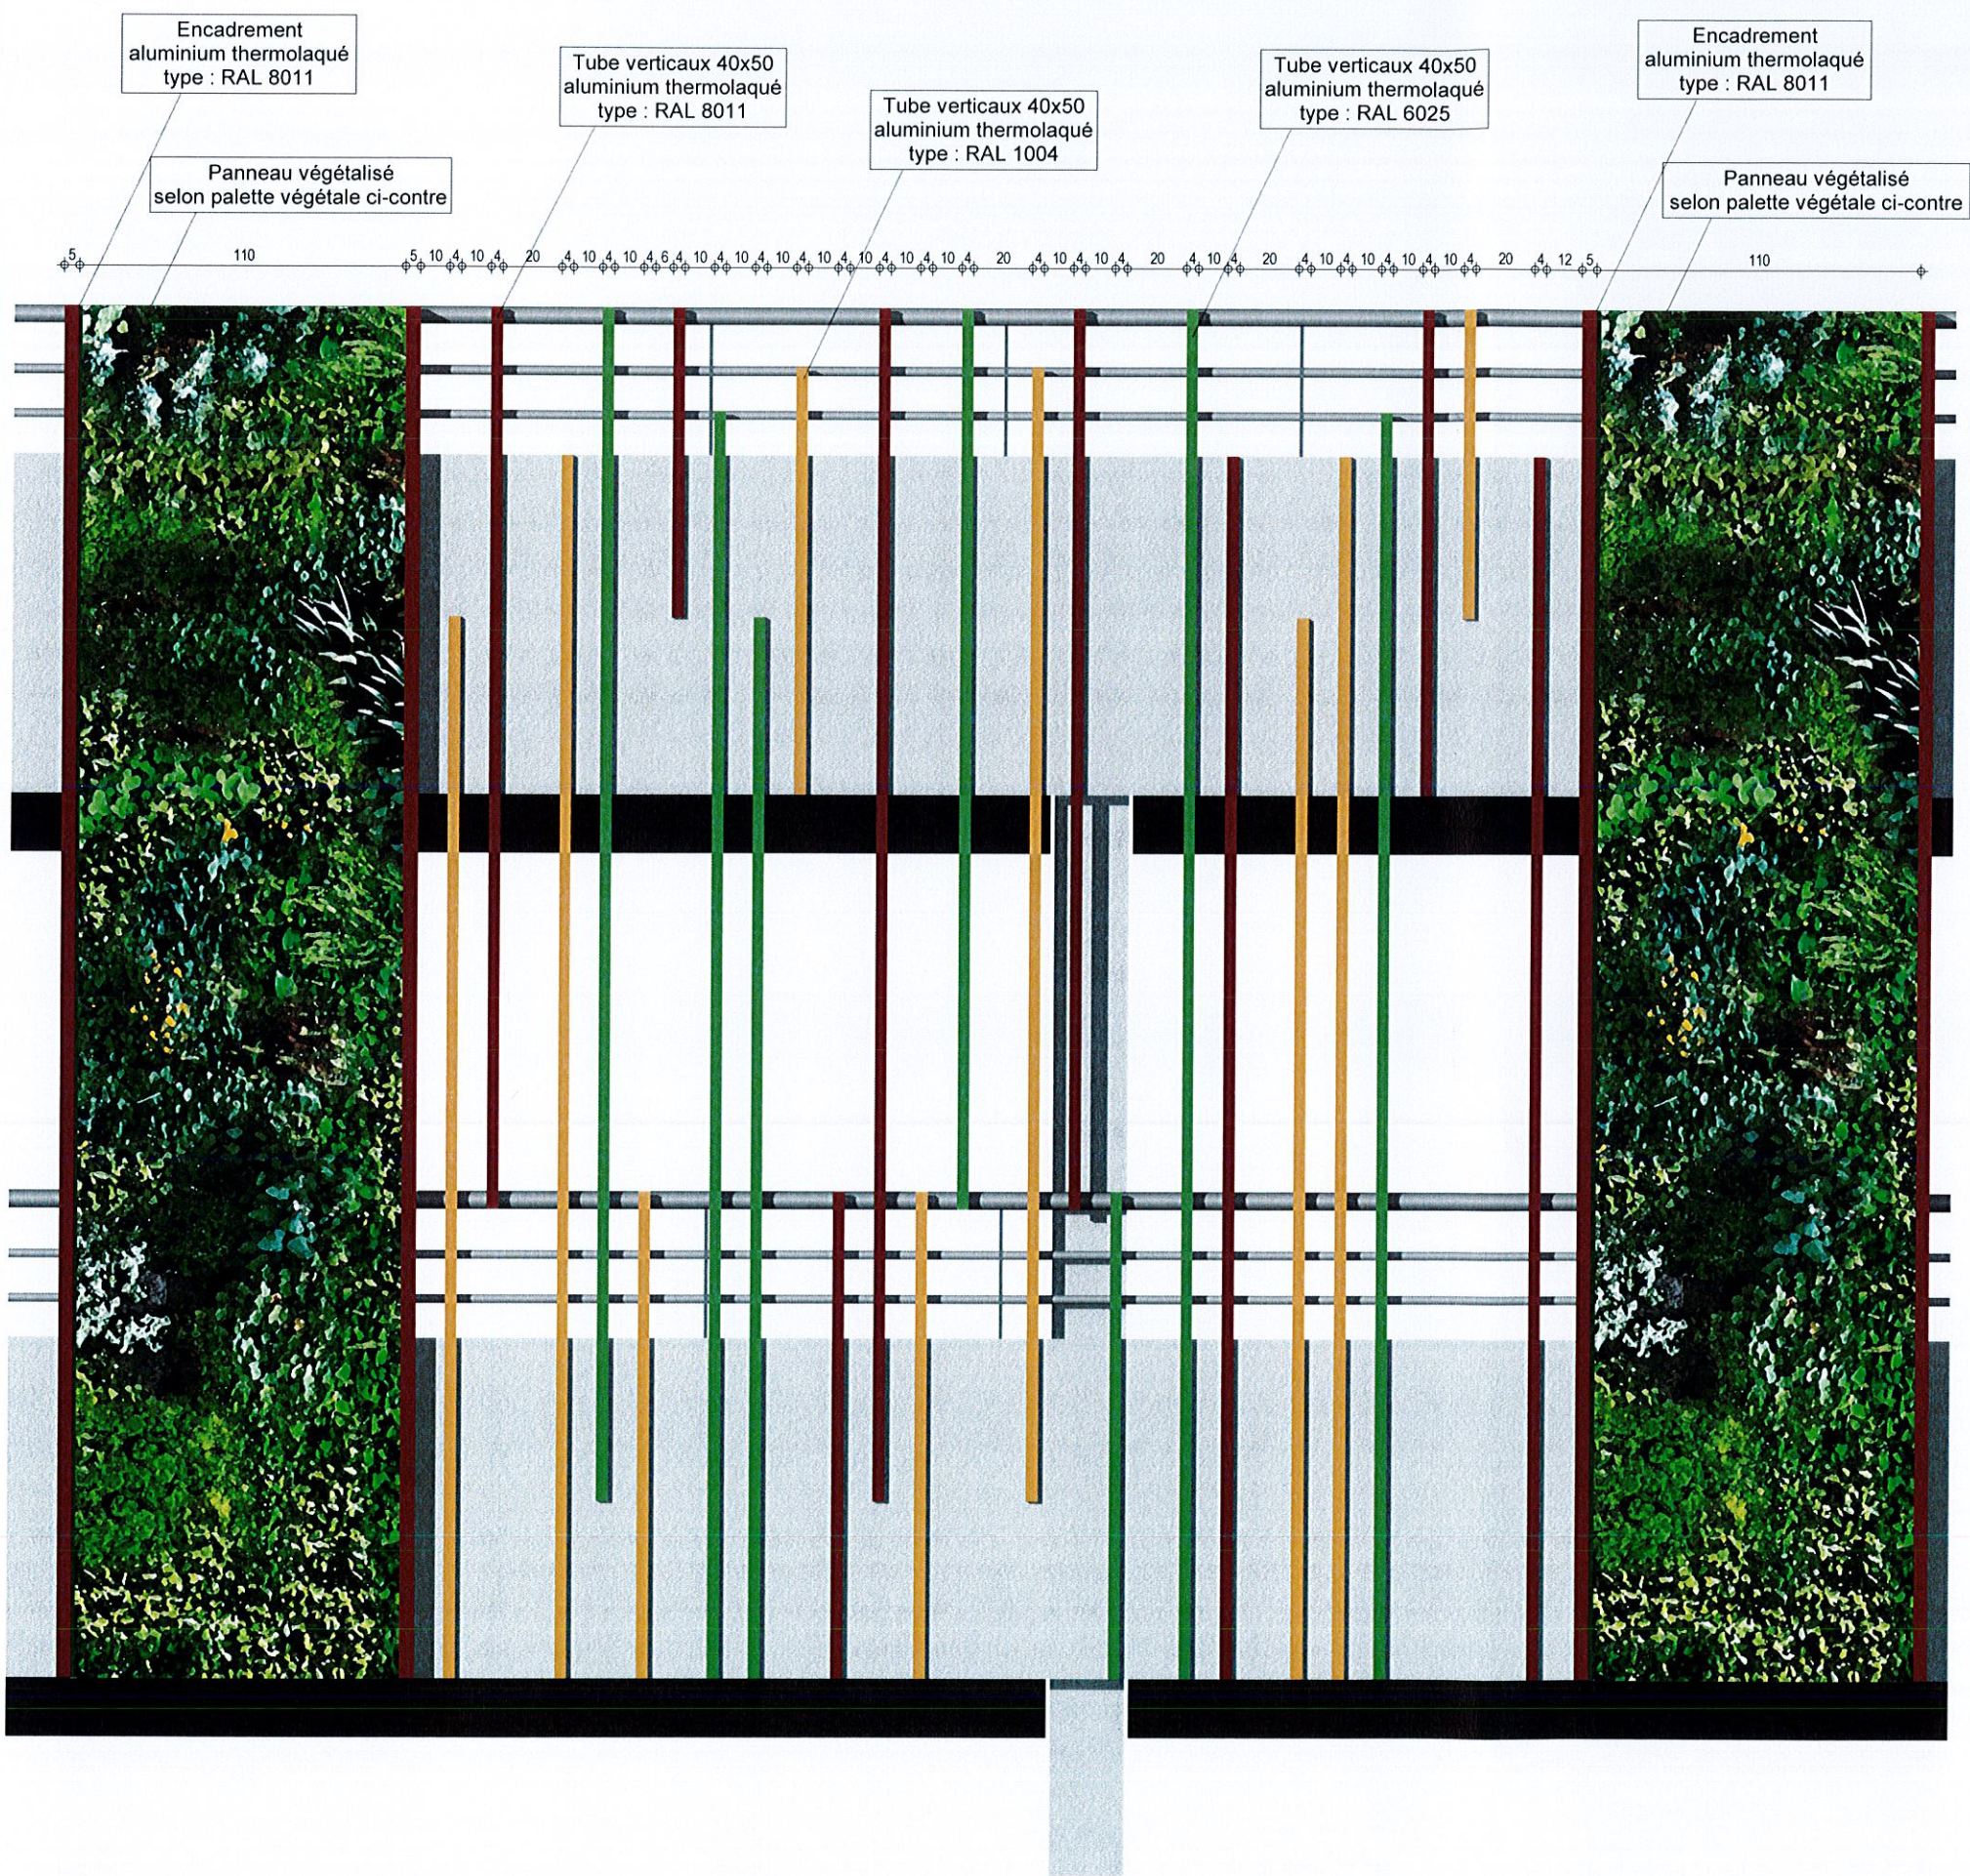

Palette végétale pour panneaux végétalisés :

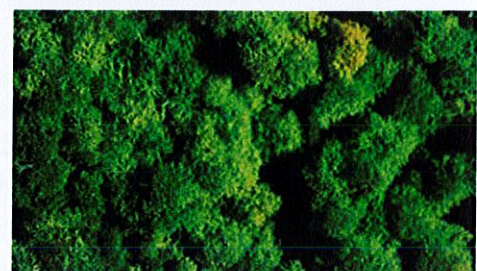

Lichen



Helichrysum



Trucium



Cerastium



Route de la Bouvarde - METZ TESSY(74)

DETAIL DE PRINCIPE

Parking modulaire sur le site du pôle de cancérologie

Dossier n° : 19-071
Date : 21/01/20
Echelle : 1/25

PC05-4
Indice : A



Handwritten signature

			<p>Route de la Bouvarde - METZ TESSY(74)</p>	<p>INSERTION PAYSAGERE : Vue depuis le giratoire</p> <p>Parking modulaire sur le site du pôle de cancérologie</p>	<p>Dossier n° : 19-071 Date : 21/01/20 Echelle :</p>	<p>PC06-1</p> <p>Indice : A</p>
--	--	--	--	--	--	--



V. Felber

			<p>Route de la Bouvarde - METZ TESSY(74)</p>	<p>INSERTION PAYSAGERE : Vue depuis la route de la Bouvarde</p> <p>Parking modulaire sur le site du pôle de cancérologie</p>	<p>Dossier n° : 19-071 Date : 21/01/20 Echelle :</p>	<p>PC06-2</p> <p>Indice : A</p>
--	--	--	--	---	--	--



PC07-1 : Point de vue entrée du parking



PC07-2 : Point de vue depuis le futur accès logistique

V. J. J.



Route de la Bouvarde -
METZ TESSY(74)

VUES PROCHES

Parking modulaire sur le site du pôle de cancérologie

Dossier n° : 19-071

Date : 21/01/20

Echelle :

PC07

Indice : A



GROUPE MONTAUBOURG
GAGNEPARK
 Solutions de parkings innovants

unanime
 architectes
 Paris • Lyon • Alpes • Bahrain
 6, allée des Joncs - 73420 Drumettaz - Tél. : 04 79 34 36 25

Route de la Bouvarde -
 METZ TESSY(74)

VUE LOINTAINE

Parking modulaire sur le site du pôle de cancérologie

Dossier n° : 19-071

Date : 21/01/20

Echelle :

PC08

Indice : A