

Zone de projet.



RT PROMOTION
Société de promotion immobilière
Siège : 133, rue du Château
92109 BOULOGNE-BILLANCOURT
RCS Nanterre 538 757 000 000

Maître d'ouvrage :

RT PROMOTION

PERMIS DE CONSTRUIRE

PC 1.1. Plan de situation

Maître d'œuvre :


TECHNI
ARCHITECTURE

265 av de Mazargues 13008 Marseille
tél: 04.91.22.72.00 fax: 04.91.71.42.55
email: technilarch@wanadoo.fr


RESIDENCE DE TOURISME
Quartier la Brugière, 07150 à Vallon Pont d'Arc

échelle 1/15 000e

Septembre 2014

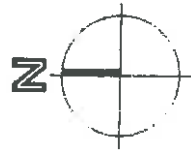

Zone de projet.

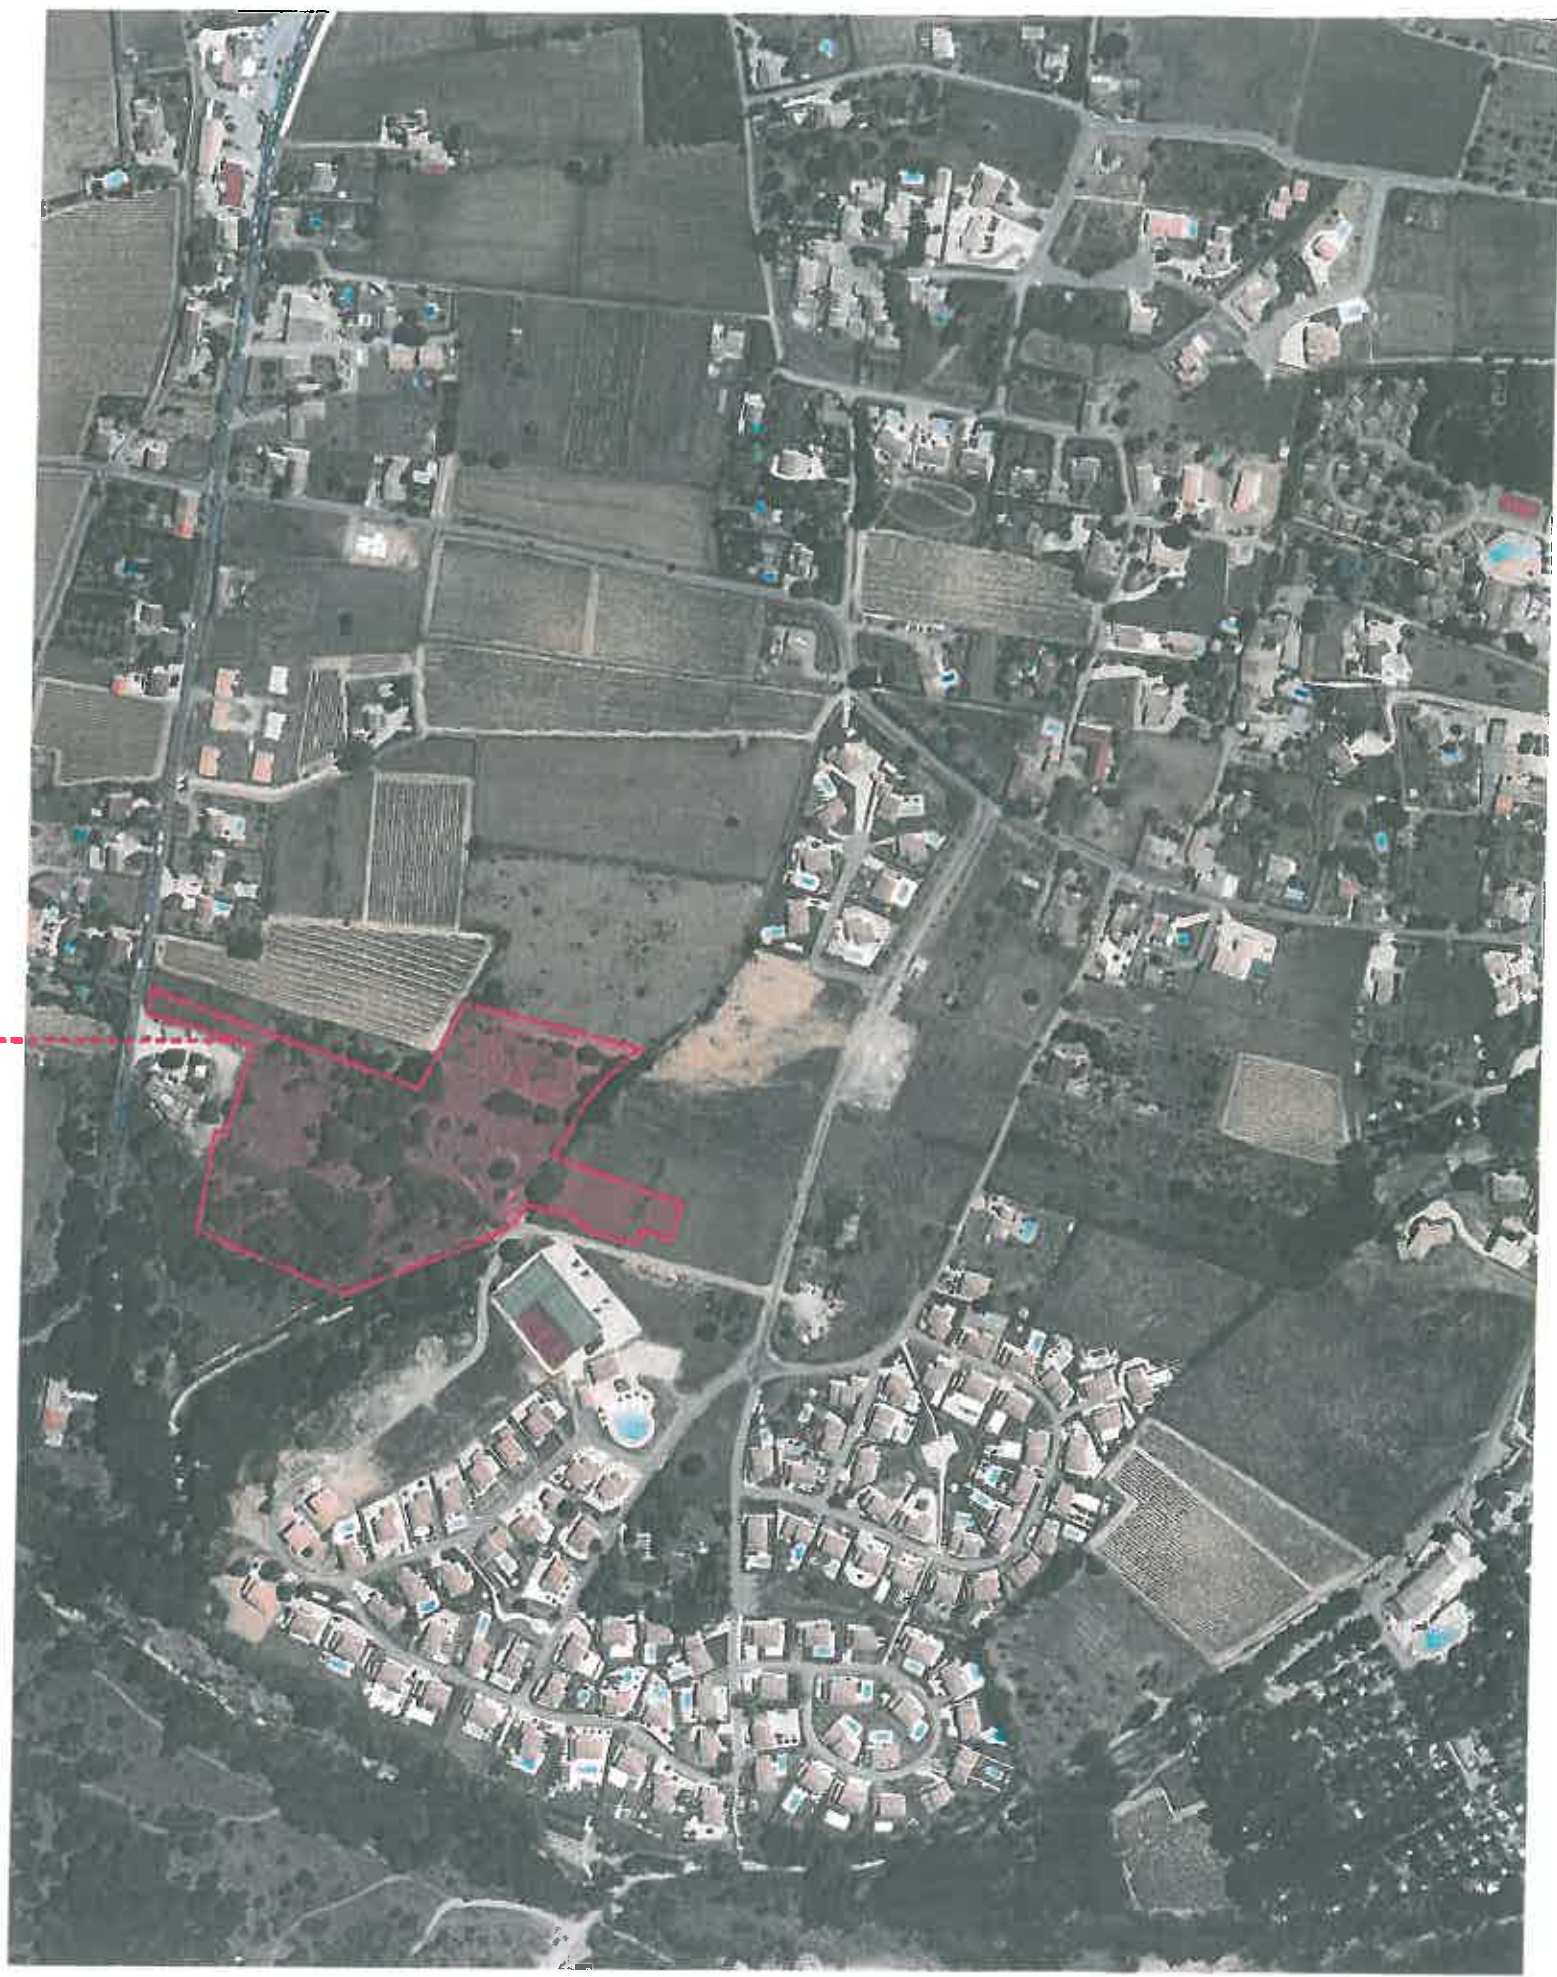

285 av de Nazargues 13008 Marseille
tél: 04.91.22.72.00 fax: 04.91.71.42.55
email: technilarchi@wanadoo.fr

Maitre d'ouvrage :

RT PROMOTION

Maitre d'oeuvre :

TECHNI
ARCHITECTURE


285 av de Nazargues 13008 Marseille
tél: 04.91.22.72.00 fax: 04.91.71.42.55
email: technilarchi@wanadoo.fr


PC 1.3. Photographie aérienne

PERMIS DE CONSTRUIRE

RESIDENCE DE TOURISME
Quartier la Brugère, 07150 à Vallon Pont d'Arc

échelle 1/ 5000e
Septembre 2014

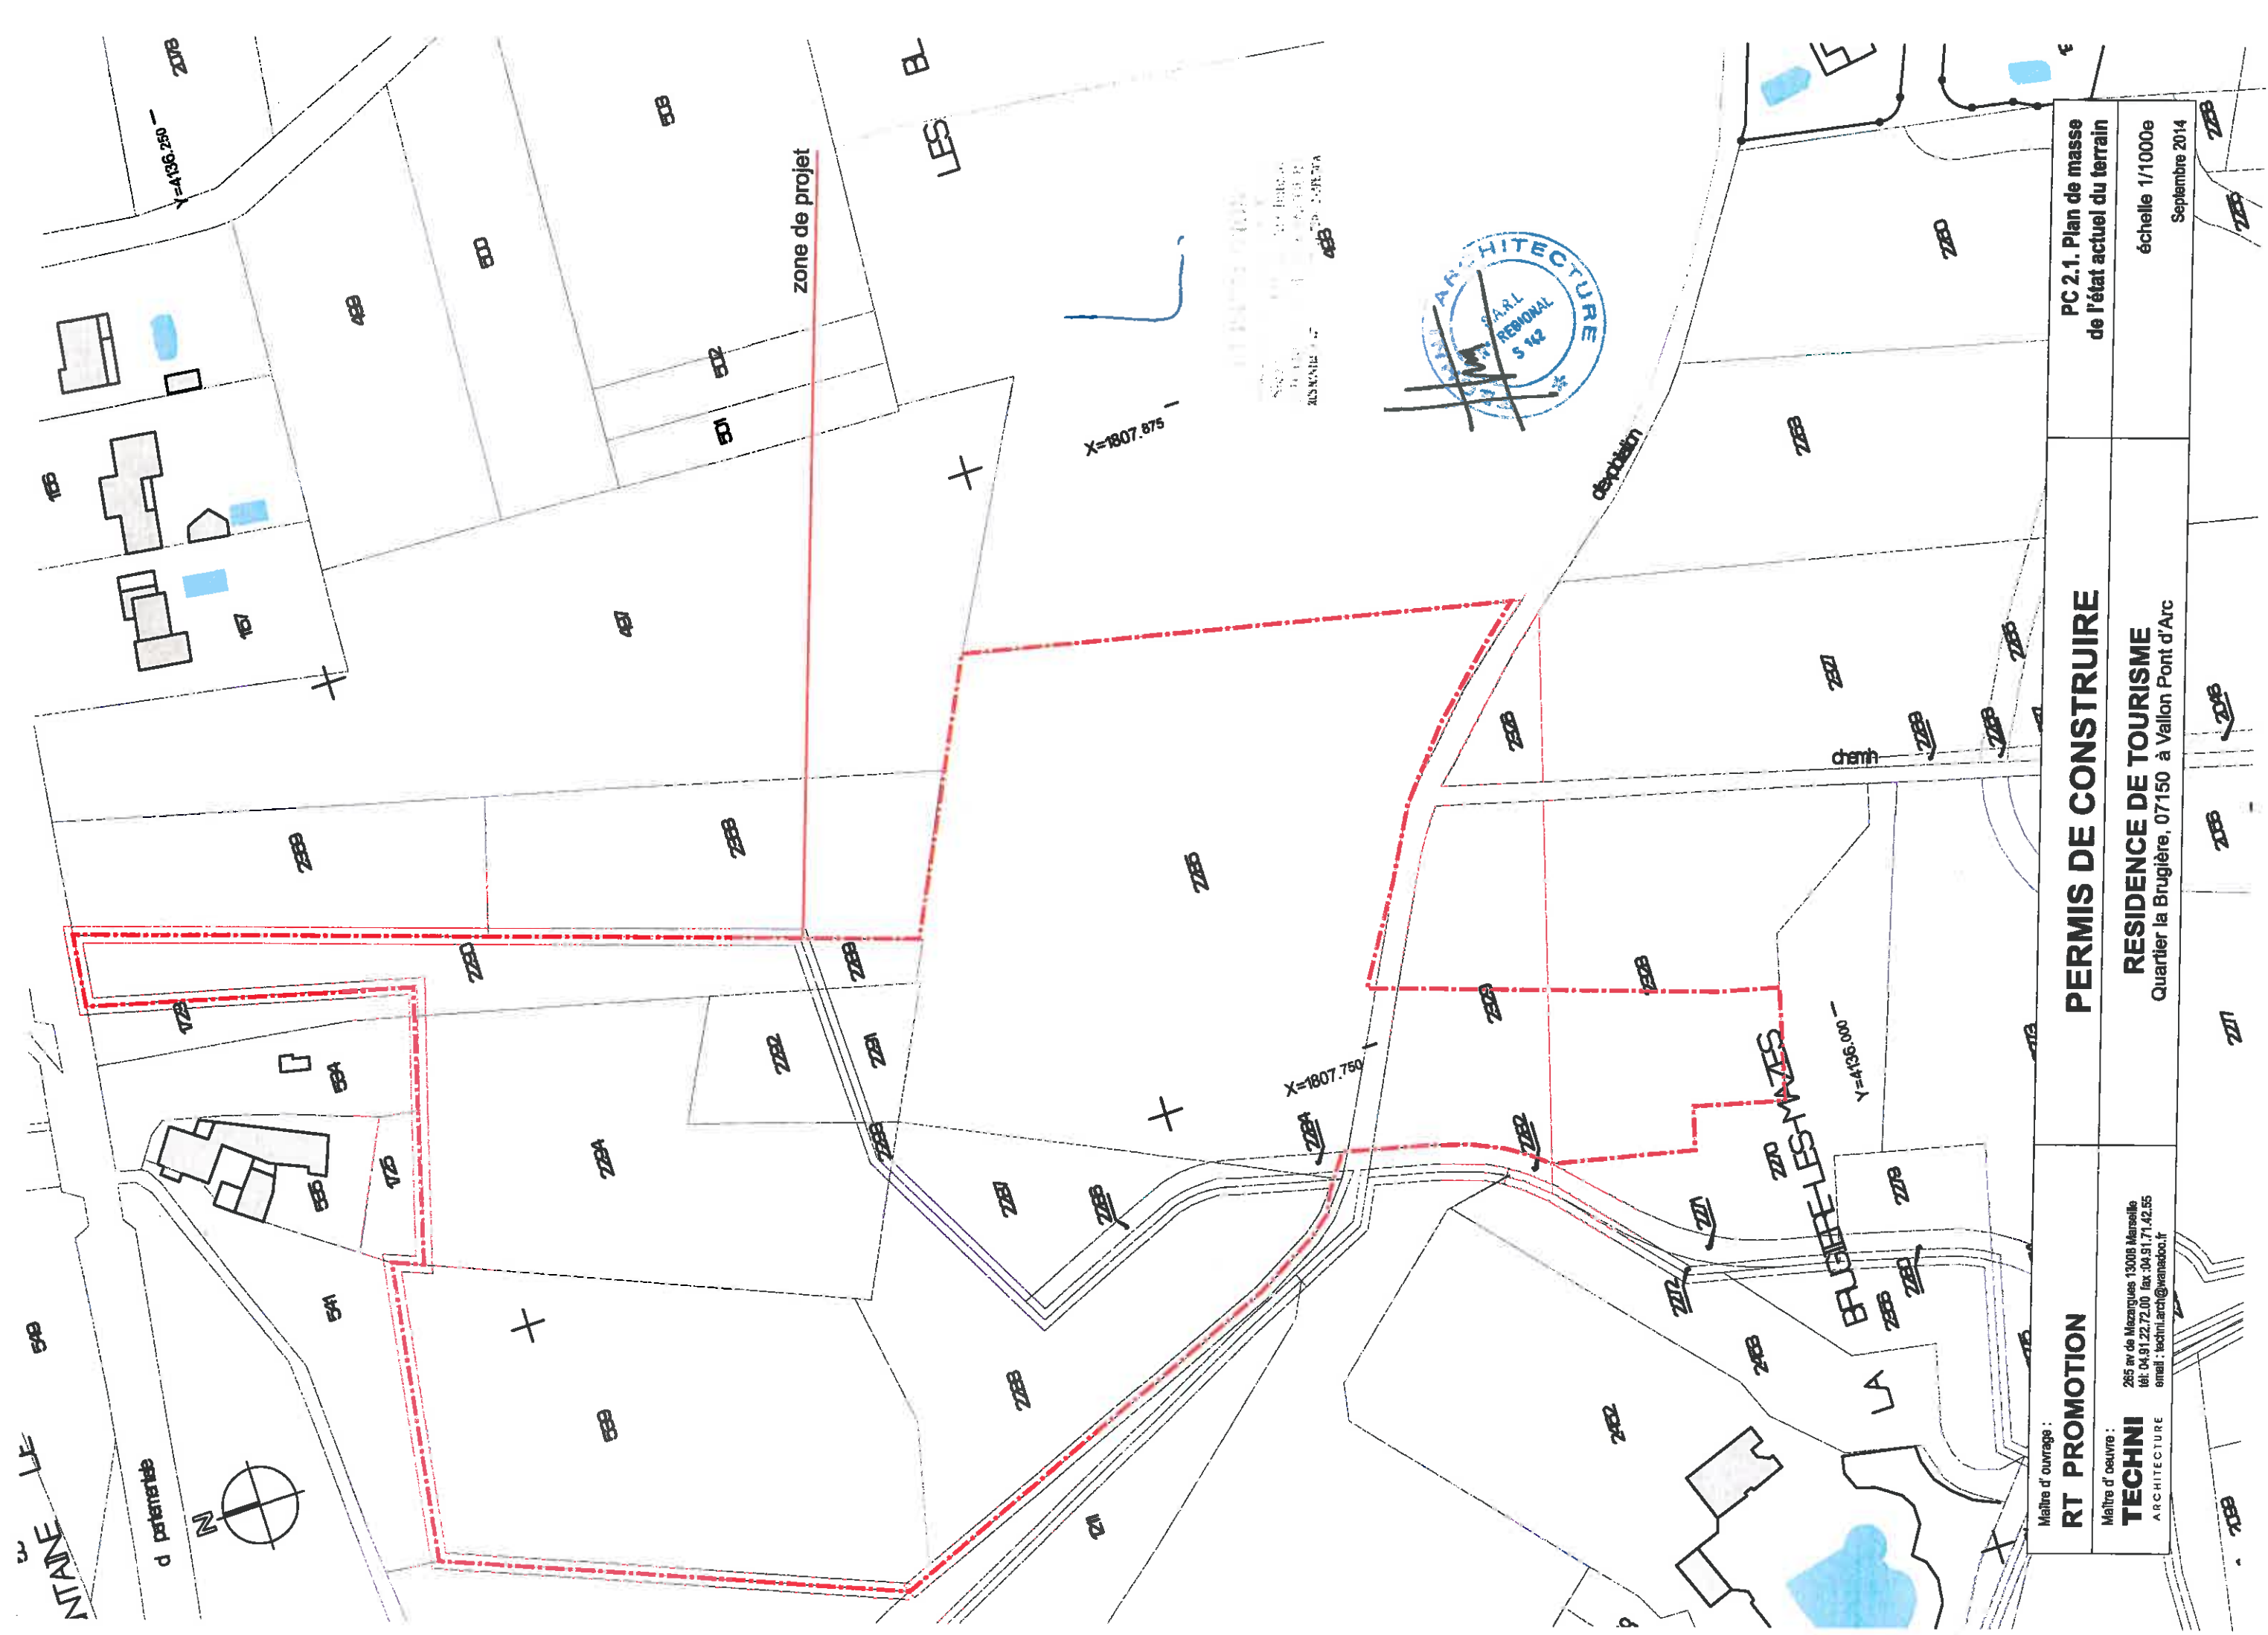

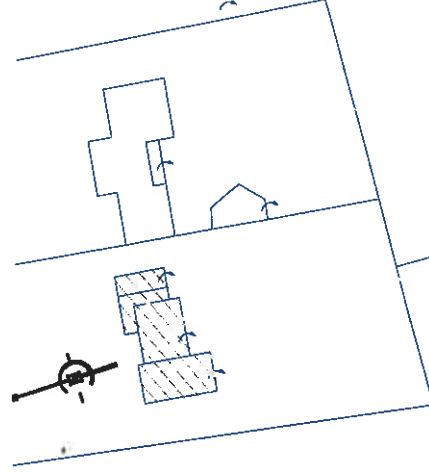

zone de projet

LOGEMENTS: 195
-STUDIO: 61
-T2 communquant: 61
-T2 cabine: 29
-T3: 38
-T3 PMR: 6
PLACES PARKING 266



Maitre d'ouvrage :
RT PROMOTION

Maitre d'oeuvre :
TECHNI
ARCHITECTURE
265 av de Mazargues 13008 Marseille
tél: 04.91.22.72.00 fax: 04.91.71.42.55
email : technia.arch@wanadoo.fr

PC 2.2.a. Plan de masse
des constructions. Projet
échelle 1/1000e
modifié le
Septembre 2014

PERMIS DE CONSTRUIRE

RESIDENCE DE TOURISME
Quartier la Bruglière, 07150 à Vallon Pont d'Arc



1



2



3



4



<p>Maitre d' ouvrage :</p> <p>RT PROMOTION</p>	<p>PERMIS DE CONSTRUIRE</p>	<p>PC 7. Photographies dans l'environnement proche. Projet</p>
<p>Maitre d' oeuvre :</p> <p>TECHNI ARCHITECTURE</p> <p>265 av de Mazargues 13008 Marseille tél: 04.91.22.72.00 fax: 04.91.71.42.55 email: technilarch@wanadoo.fr</p>	<p>RESIDENCE DE TOURISME Quartier la Bruglière, 07150 à Vallon Pont d'Arc</p>	<p>Septembre 2014</p>



5



6



<p>Maitre d' ouvrage : RT PROMOTION</p>	<p>PERMIS DE CONSTRUIRE</p>	<p>PC 8. Photographies dans l'environnement lointain. Projet</p>
<p>Maitre d' oeuvre : TECHNI ARCHITECTURE 285 av de Mazargues 13008 Marseille tél: 04.91.22.72.00 fax: 04.91.71.42.55 email : techni.arch@wanadoo.fr</p>	<p>RESIDENCE DE TOURISME Quartier la Brugière, 07150 à Vallon Pont d'Arc</p>	<p>Septembre 2014</p>