

AINE - PISTE AIGUE MARINE - DÉVIATION ZONE AVAL - PLAN MASSE - 1/500 - A3




1600 3500

PISTE AIGUE MARINE
PLAN MASSE

DCSA
Ingénieur conseil

Phase : PERMIS	Date : 22/10/12	Echelle : 1/ 500° - A3
Emetteur : GEFF	Número : FL 212.1525 001	A
Vérifié : GEFF	Approuvé : BS	

INDICE A / 22 OCTOBRE 2012 / CRÉATION DOCUMENT

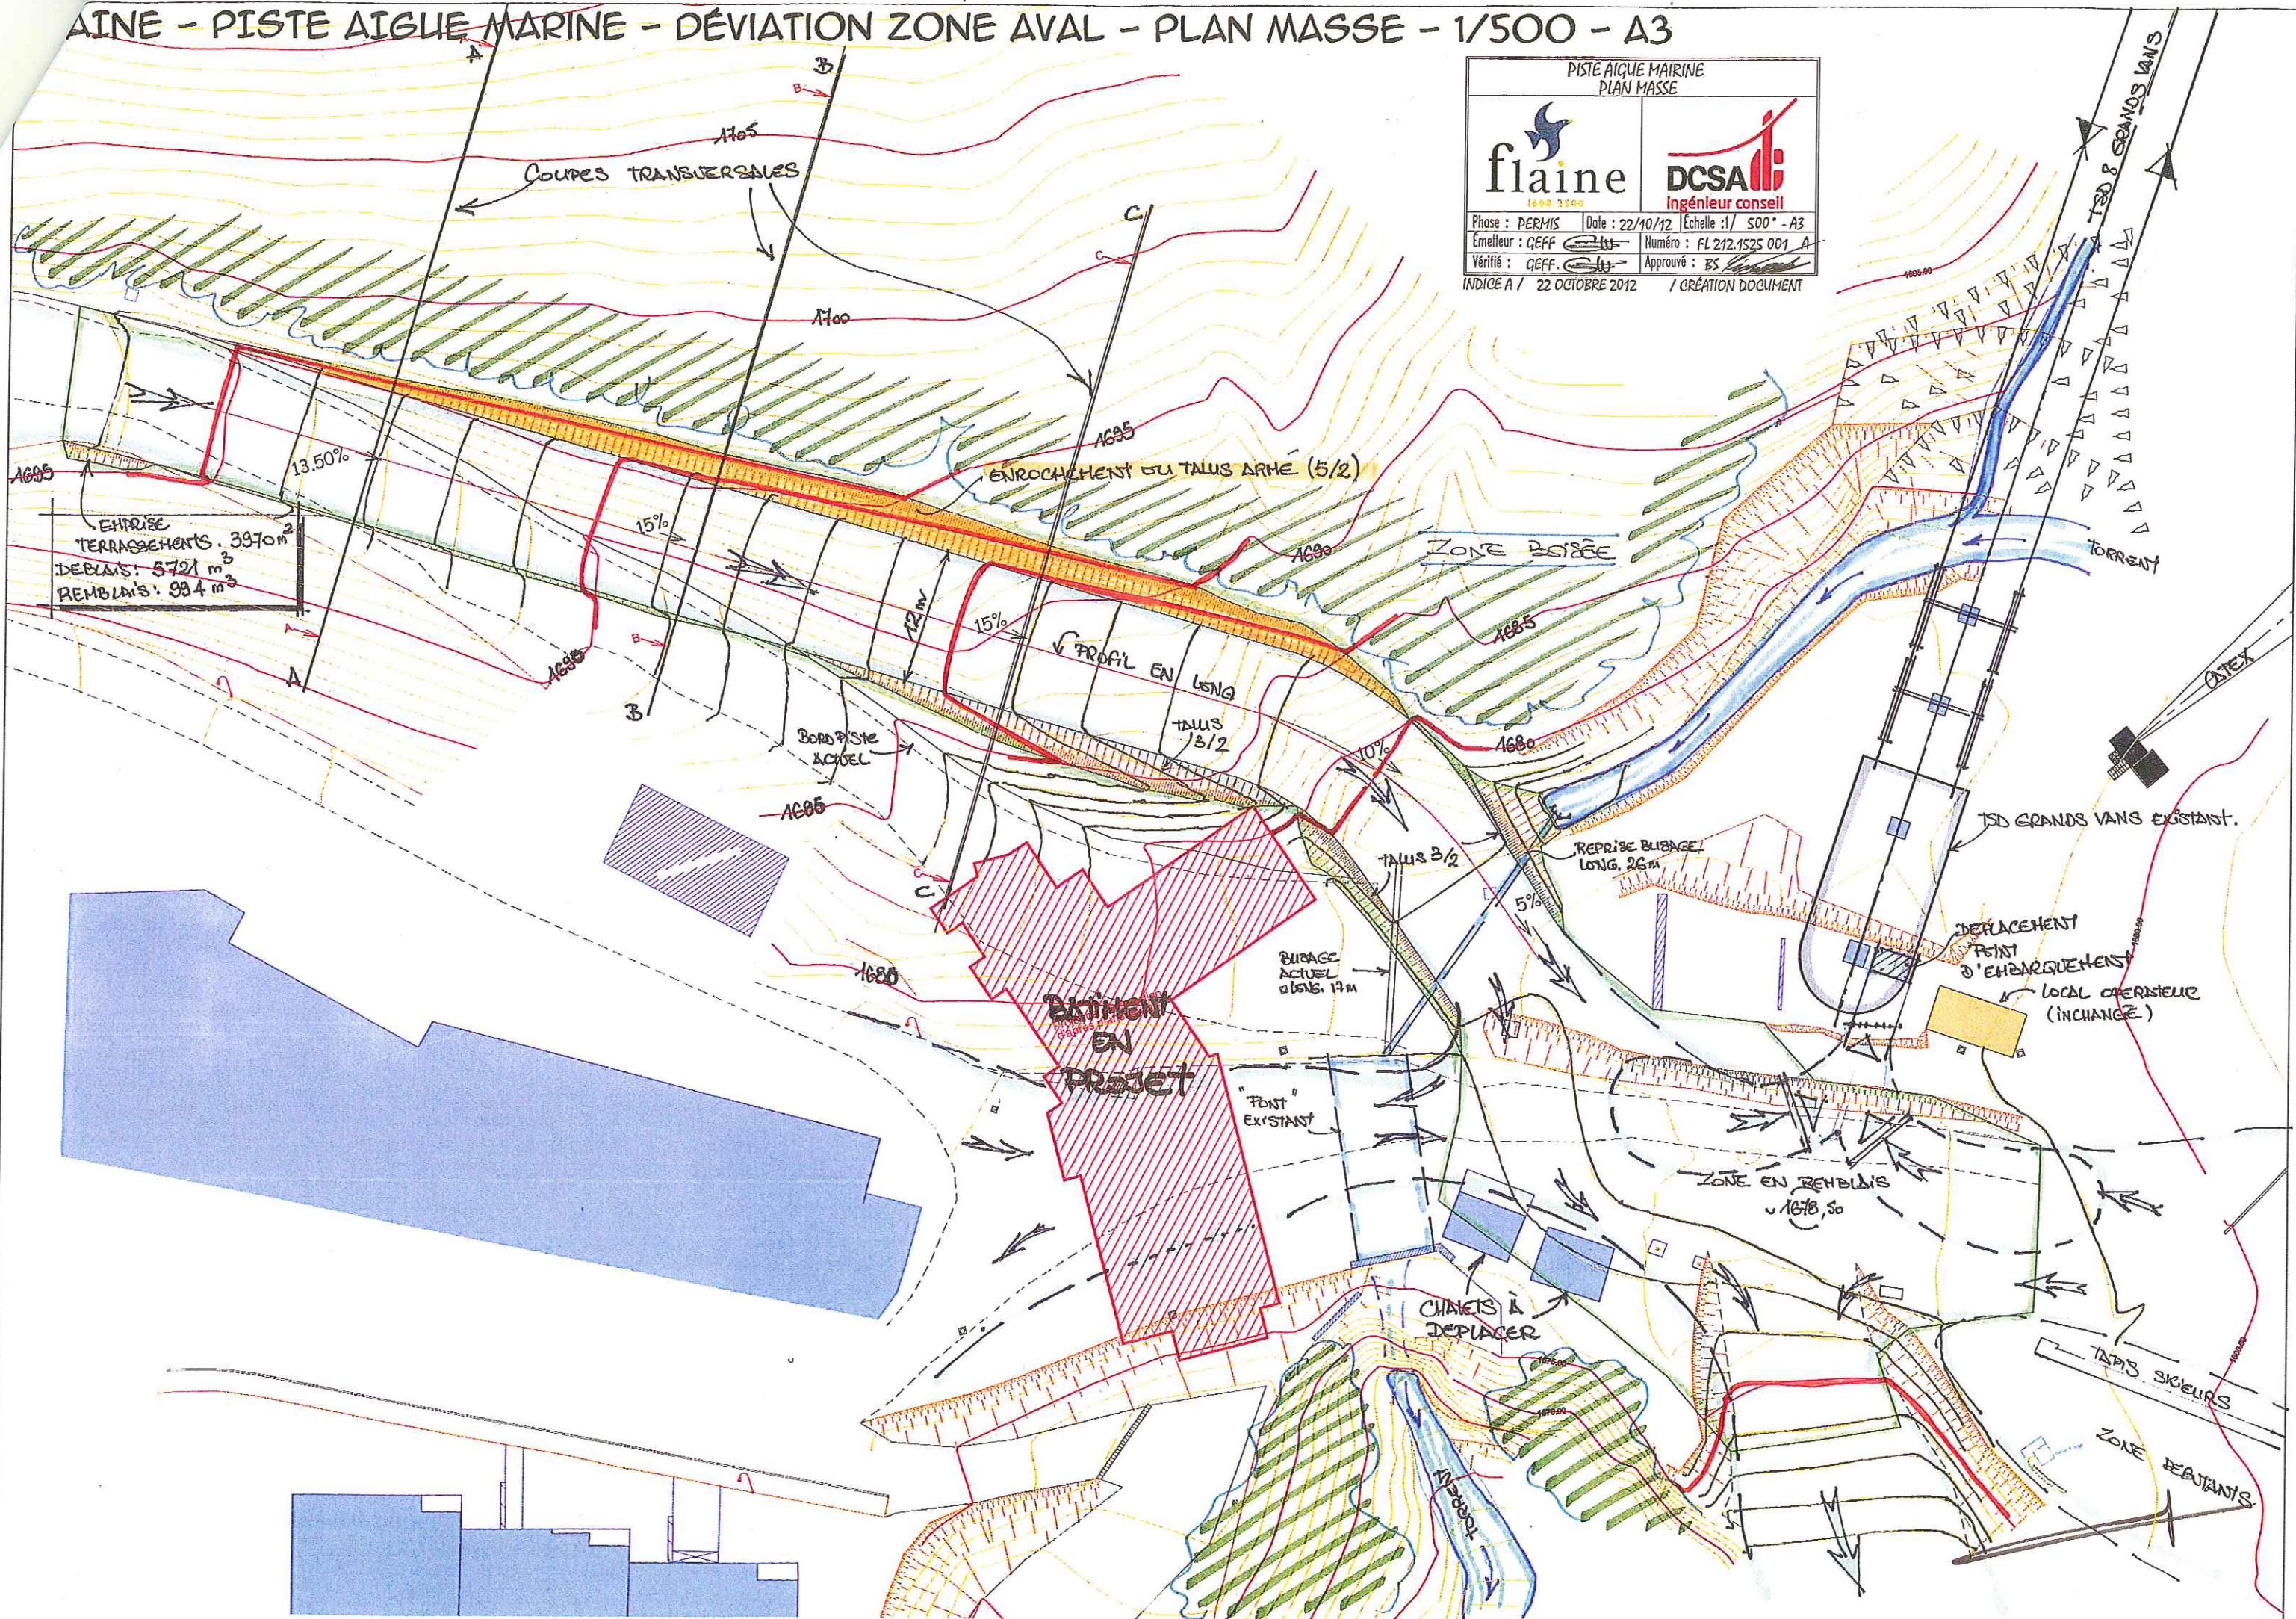

LAINE - PISTE AIGLE MARINE - DÉVIATION ZONE AVAL - PROFIL EN LONG - 1/400 - A3



1400-2500



Ingénieur conseil

Phase : PERMIS	Date : 22/10/12	Echelle : 1/ 400 - A3
Émetteur : GEFF	Numéro : FL 212-1525 002 A	
Vérifié : GEFF	Approuvé : BS	

INDICE A / 22 OCTOBRE 2012 / CRÉATION DOCUMENT

Échelle en X : 1/400
Échelle en Y : 1/400

Profil en long
PC : 1673.00 m

