



DEMANDE DE PERMIS D'AMENAGER

Aménagement d'un  
"camping à la ferme"  
en "Parc Résidentiel de Loisir"  
Lieudit "Crussilleux"  
69690 BESSENAY

Maître d'ouvrage:  
M. Didier CHENEVIERE  
Chemin des Grandes Terres  
69690  
BESSENAY

Signature:  
Date:  
Echelle: 1/500

PLAN MASSE - RESEAUX

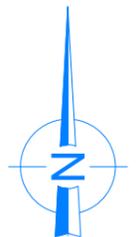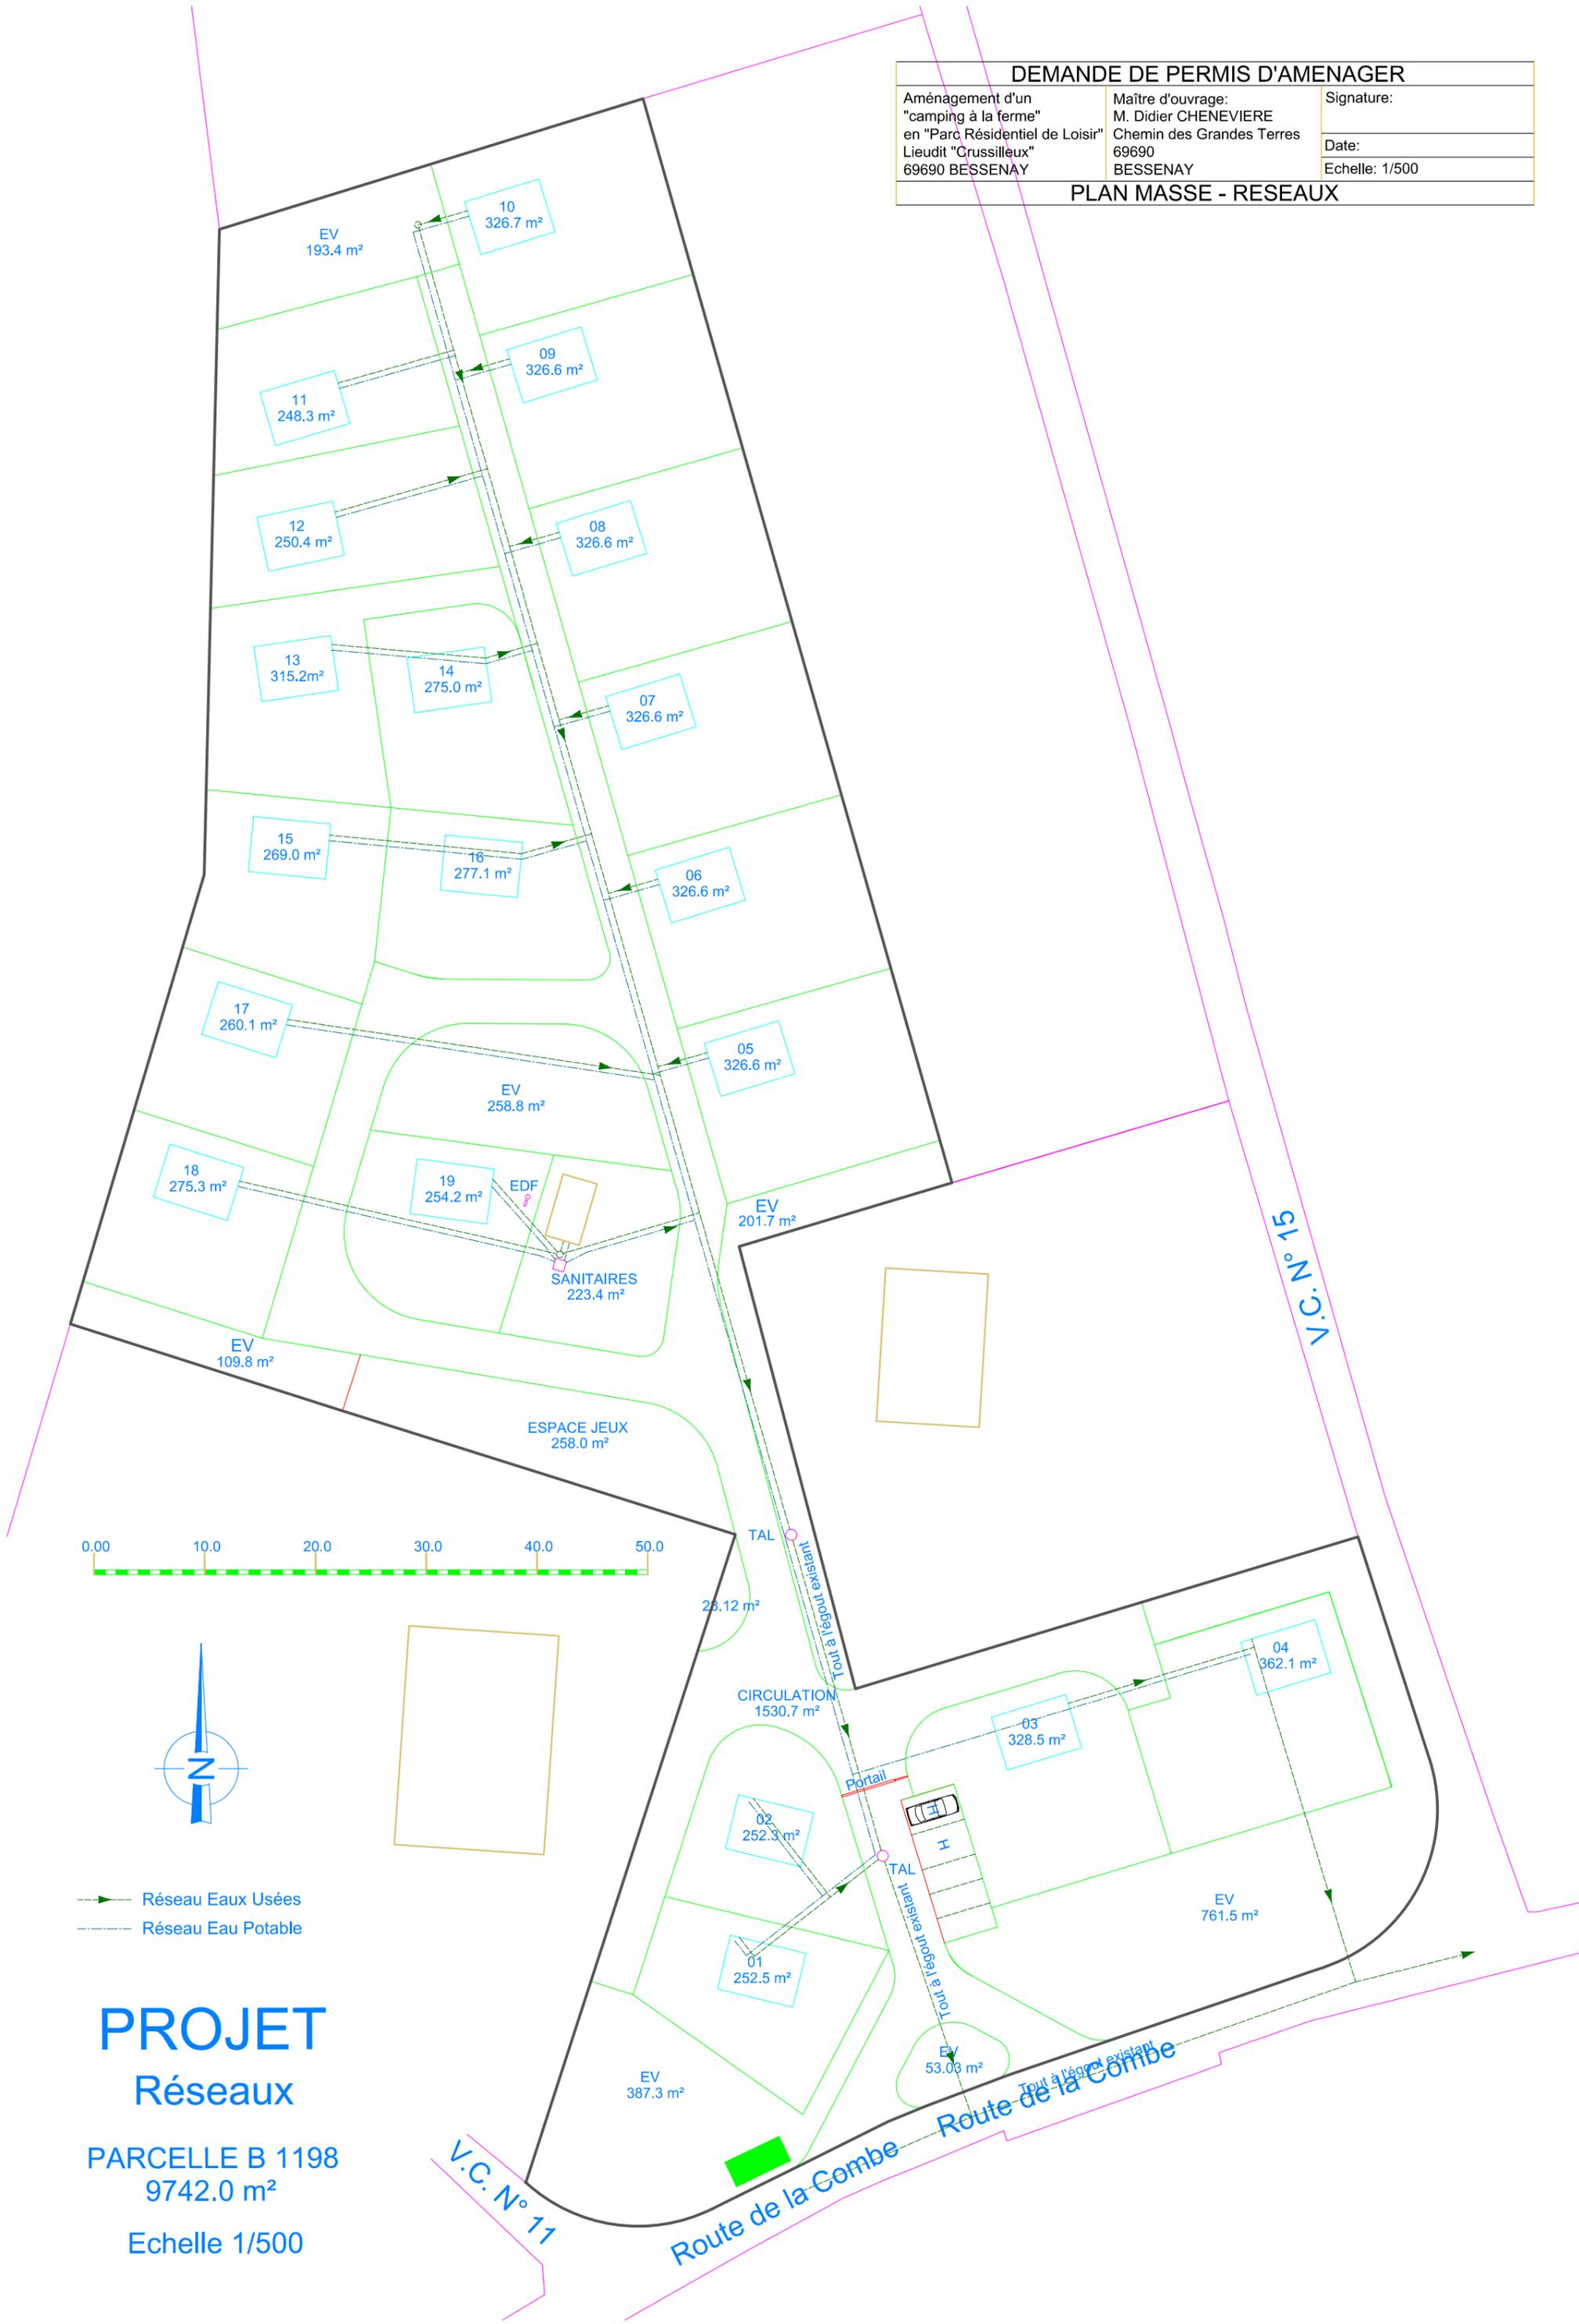

--- Réseau Eaux Usées  
--- Réseau Eau Potable

PROJET  
Réseaux

PARCELLE B 1198  
9742.0 m²

Echelle 1/500