


DEMANDE DE PERMIS D'AMENAGER		
Aménagement d'un "camping à la ferme" en "Parc Résidentiel de Loisir" Lieudit "Crussilleux" 69690 BESSENAY	Maître d'ouvrage: M. Didier CHENEVIERE Chemin des Grandes Terres 69690 BESSENAY	Signature:
		Date:
		Echelle: 1/500
PLAN MASSE - PLANTATIONS		

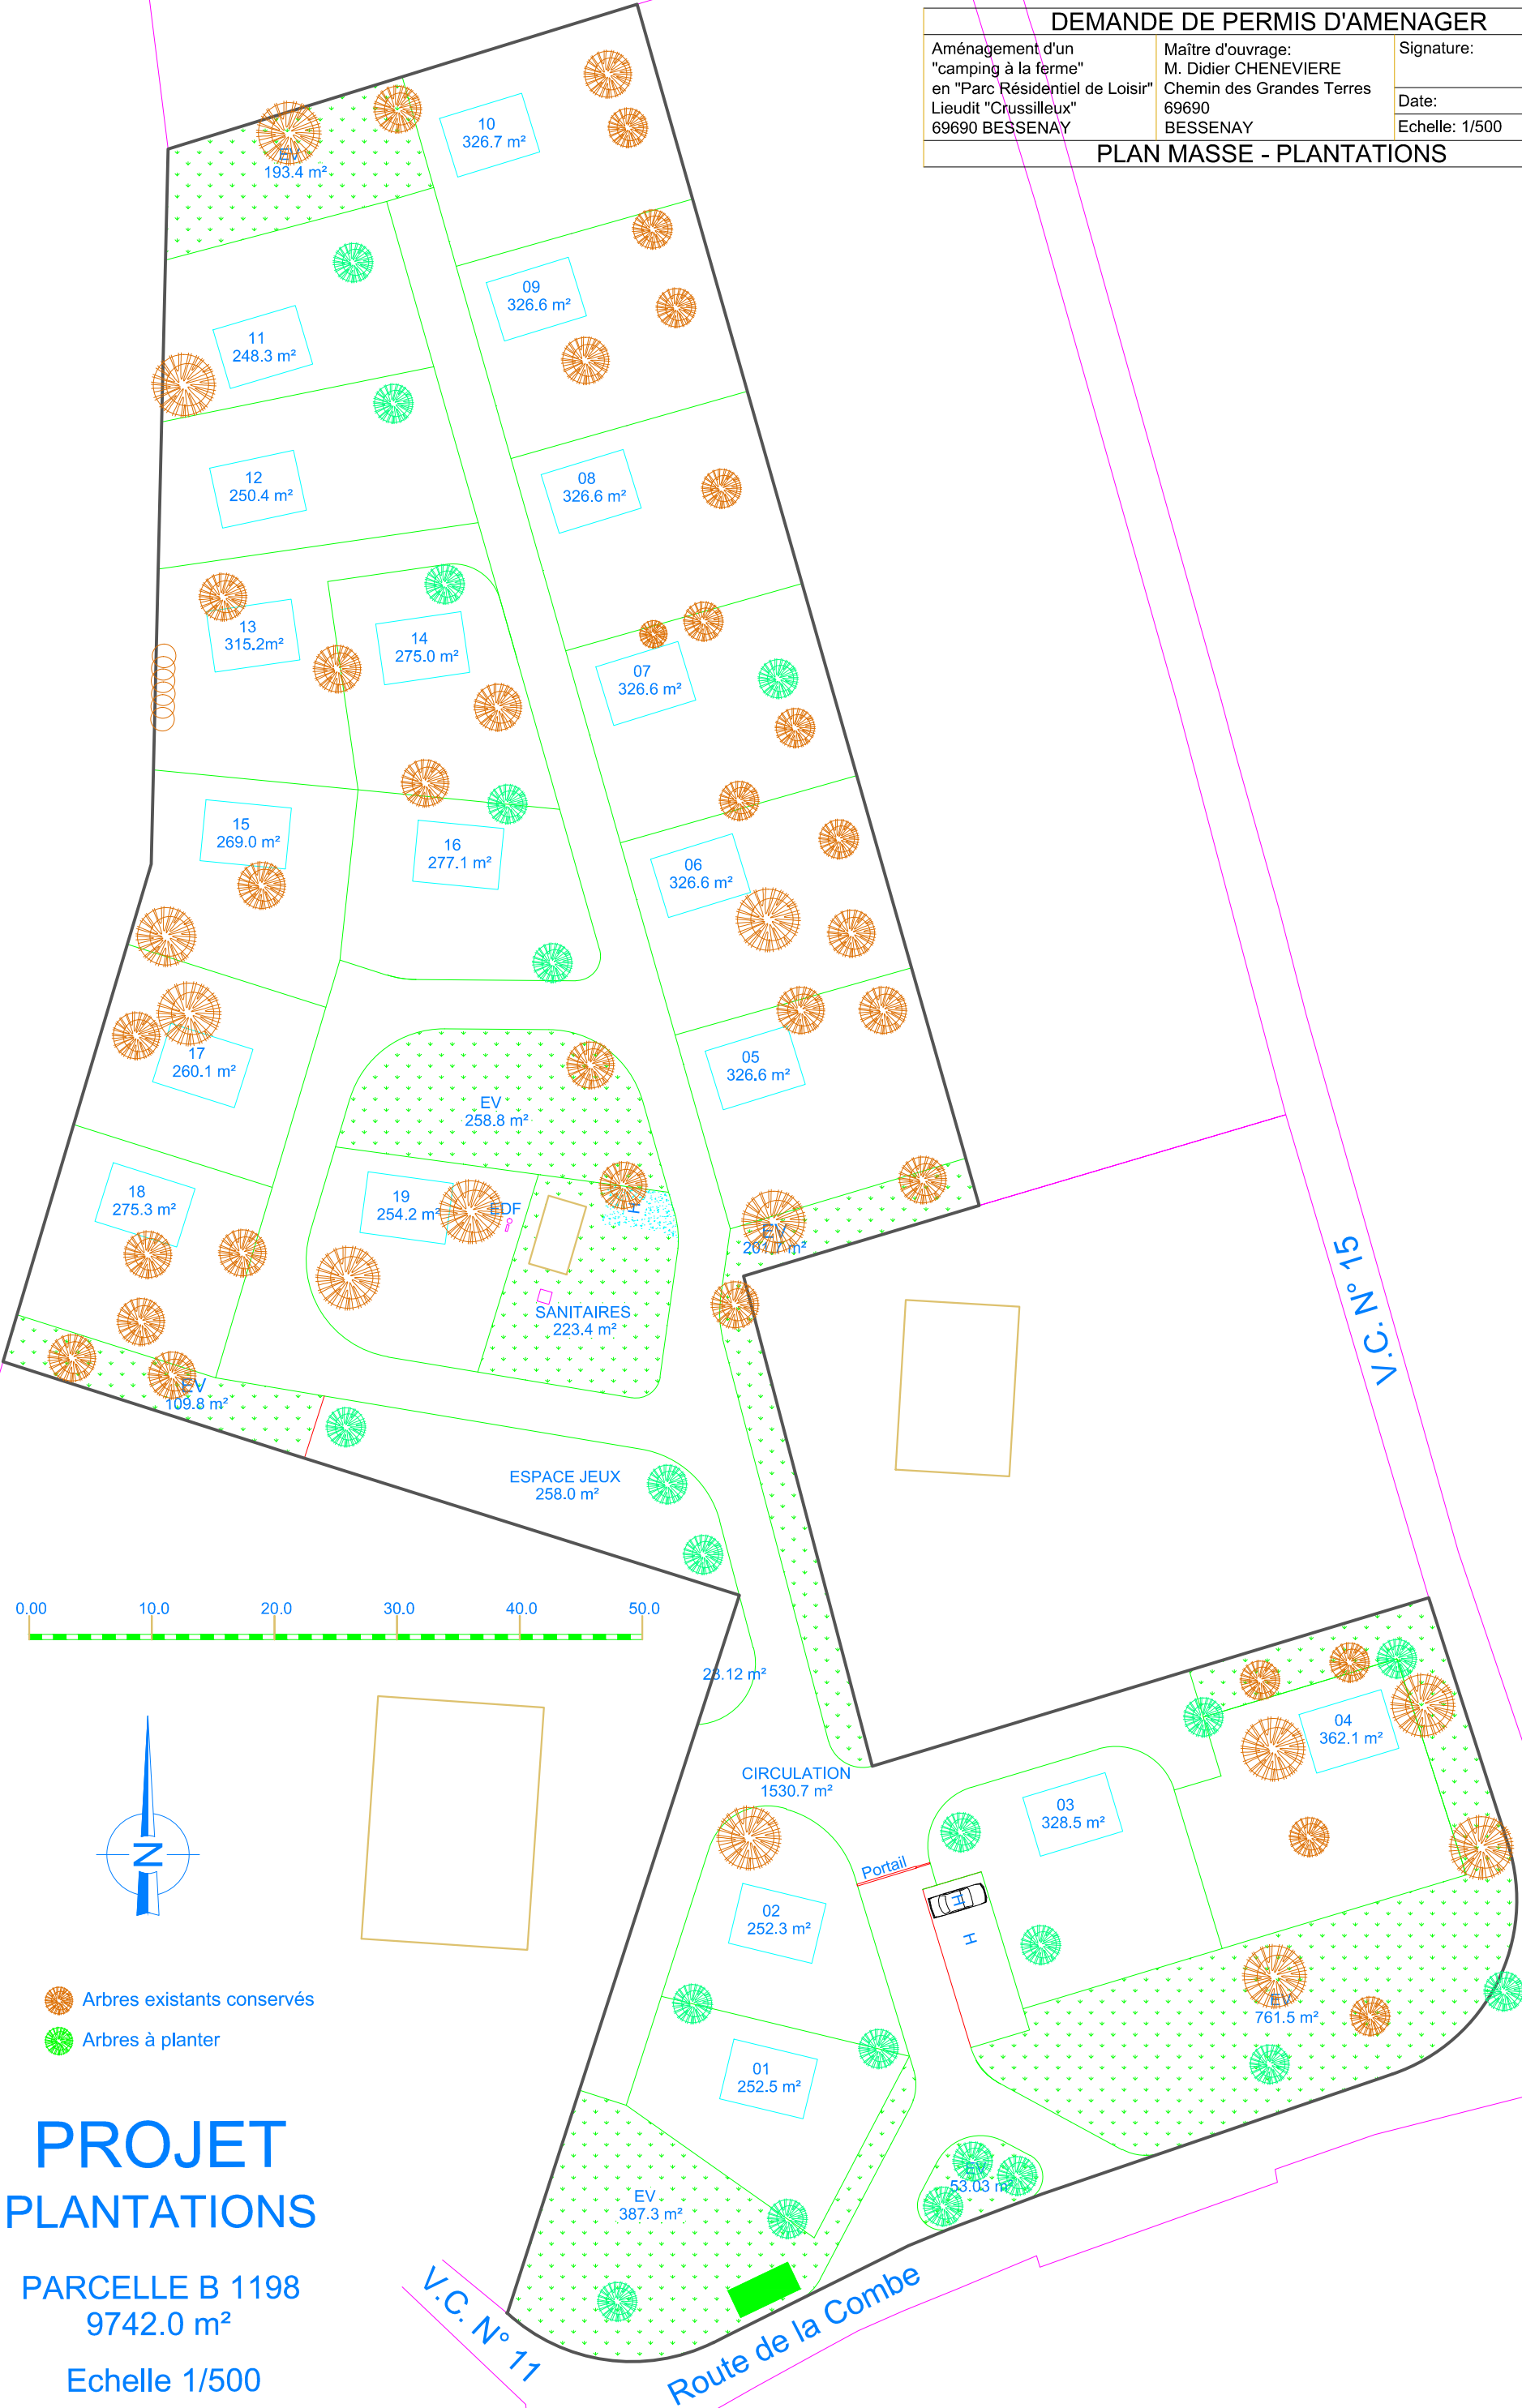

**PROJET
PLANTATIONS**

PARCELLE B 1198
9742.0 m²

Echelle 1/500