

Vue de loin PC8

Vue Insertion PC6


PARKING CLIENTS  
170 places dont 2 PMR

VOIE POMPIERS

ENTREE

N

Avenue des Alizees

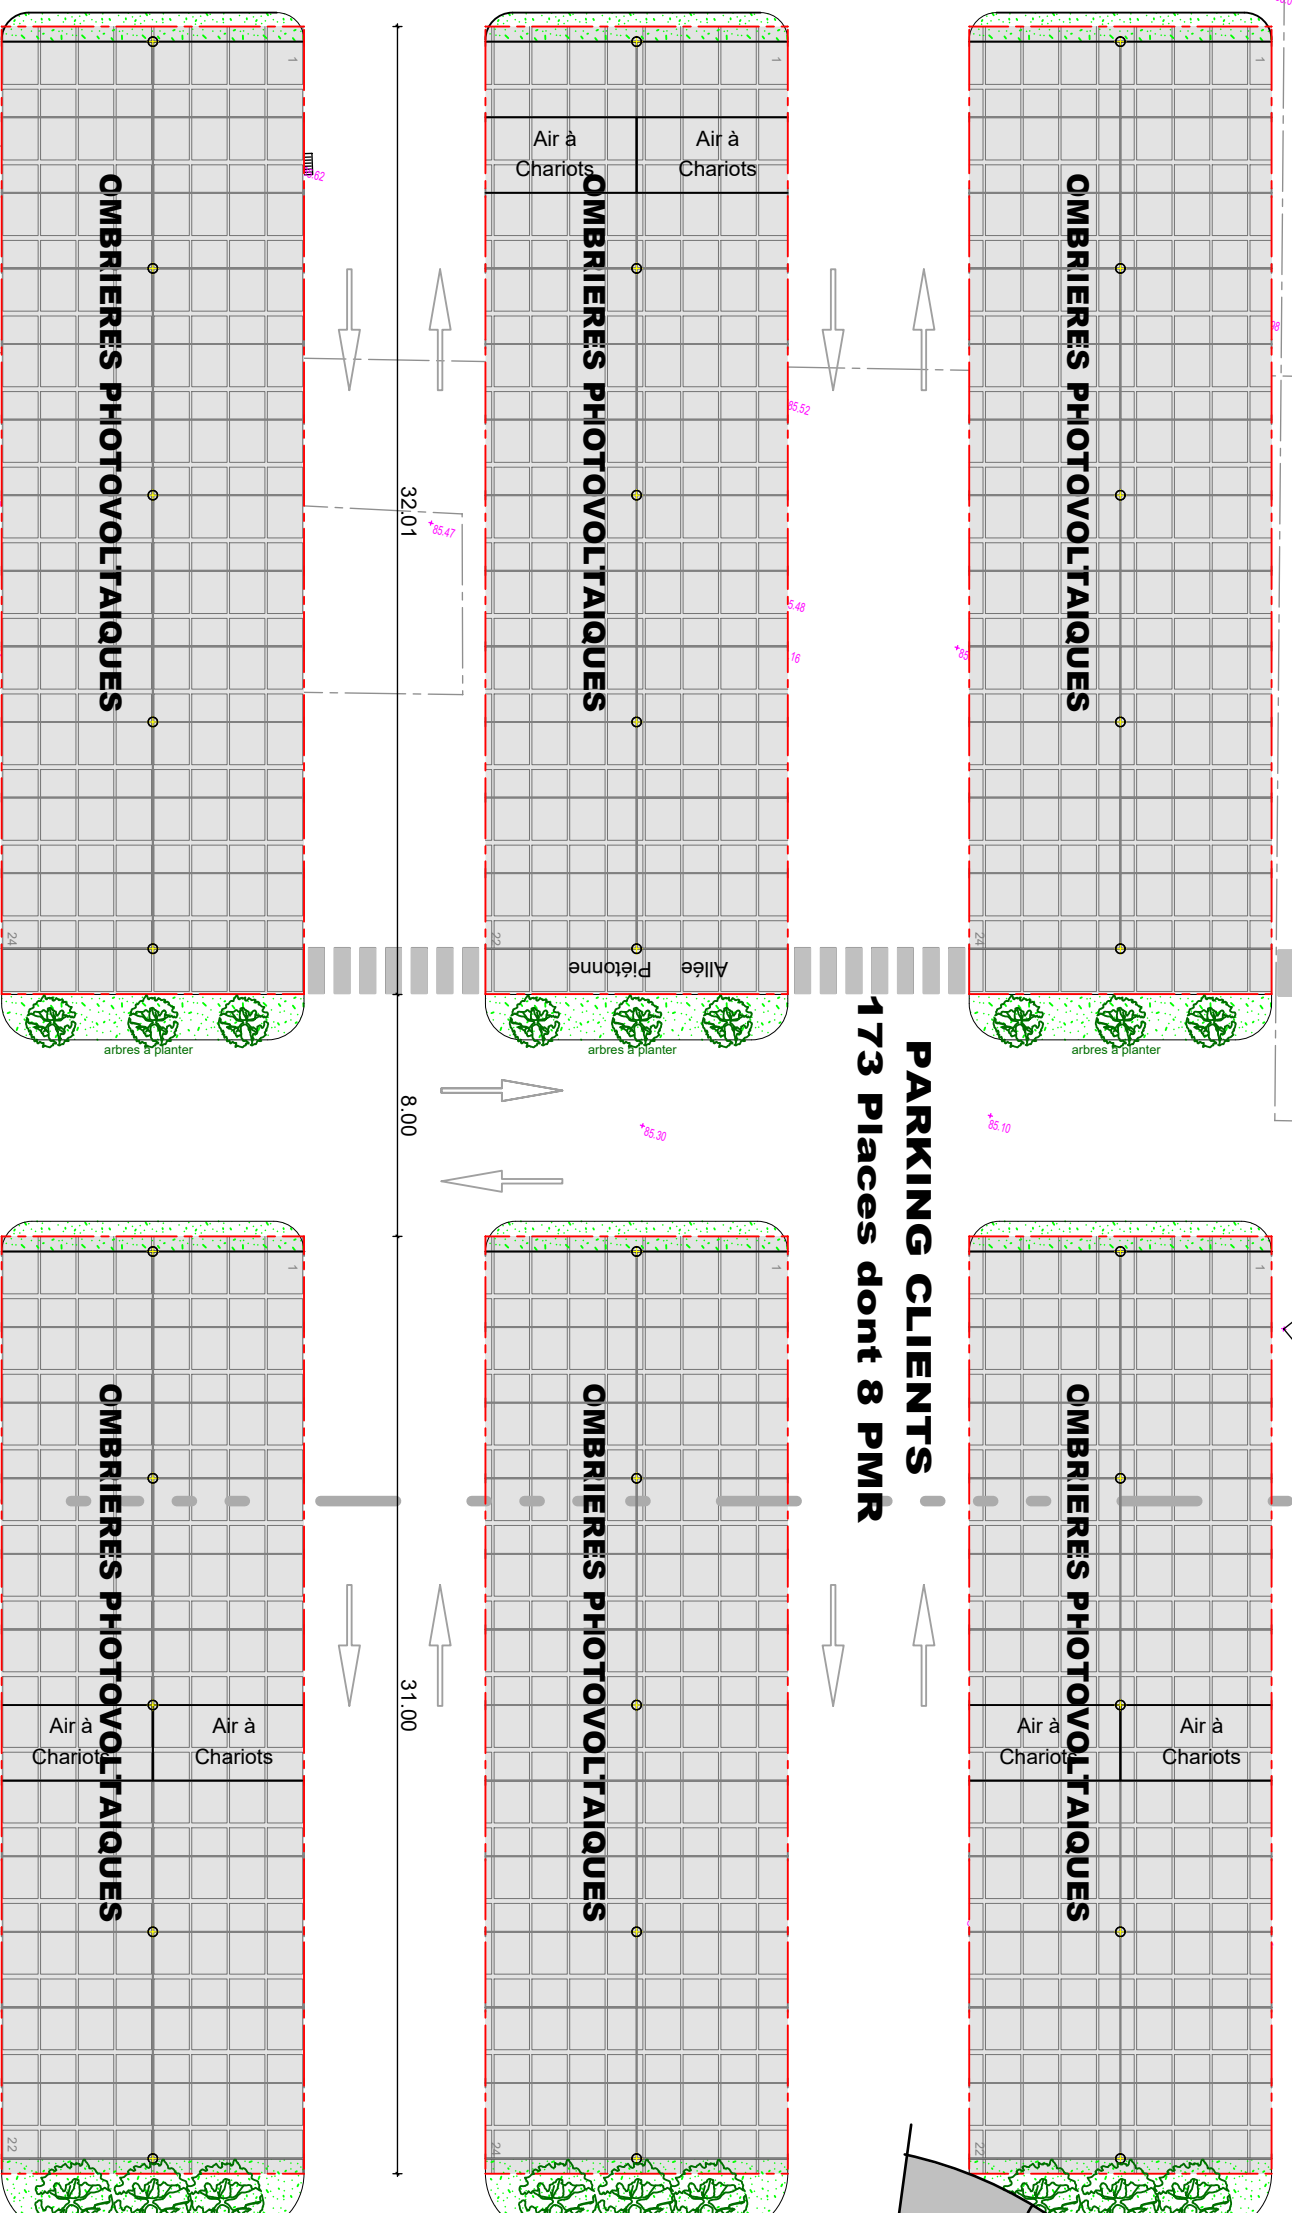

PARKING CLIENTS  
173 places dont 8 PMR

VOIE POMPIERS

PARKING LOCATION 21 Places VOIE POMPIERS

ACCES LIVRAISONS

Vue de Près PC7

18 Pl. Mc Donald's

ENTREE

**PARKING CLIENTS**  
 Est 170 places  
 Nord 173 places  
 Ouest 21 places  
**364 places totales**

**PARKING PERSONNEL**  
 96 places totales

PARKING PERSONNEL 96 PLACES

Indice Par: Modifications : Date: 11/06/2020



Avenue des Catalins,  
26200 Montélimar

Remodeling du magasin  
Création d'un niveau de parking

Maitre d'Ouvrage:  
S.A.S ROMANDIS  
Avenue des Catalins  
26 200 - MONTEILMAR

**PLAN MASSE PROJET**  
PC2

Phase : PERMIS DE CONSTRUIRE



Z.A. de Montepy  
69210-FLEUREUX  
SUR L'ARREBLE  
Tel:04.74.72.10.10  
etudeinfo@k2b.com

Référence  
2019-0096  
N° 11  
Indice  
Echelle :1/250°

PC2  
Ce document est la propriété de la société KORTEN et ne peut-être en aucun cas reproduit sans son autorisation