


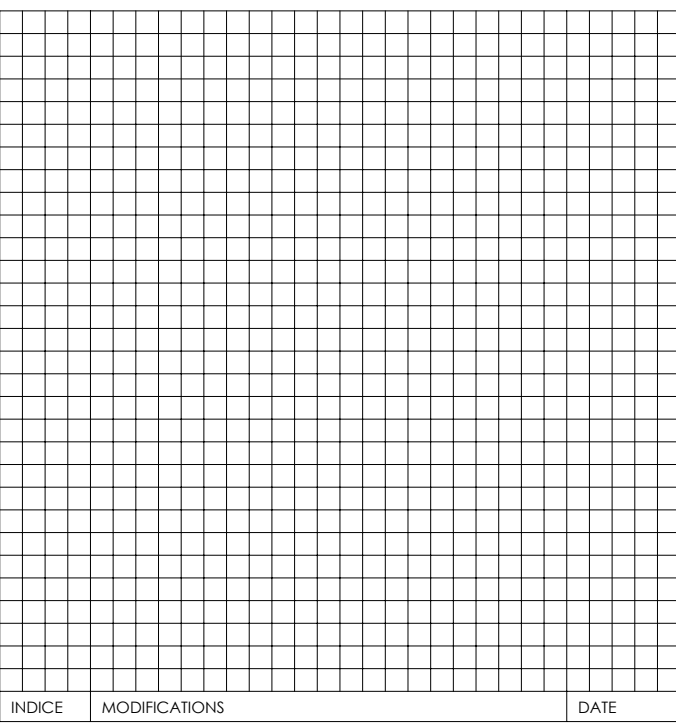

PATRIARCHE
&CO
www.patriarche.fr

CLIENT

SAS DÉVELOPPEMENT

PROJET: 2295.13

CENTRE DE SERVICES

UEU
BOURGET DU LAC


NOM DU DOCUMENT



PC 2.1 - Plan masse

DATE
Juillet 2014

ECHELLE
1 / 500 @ A1

NUMERO DE DOCUMENT								
NUM AFF	PHASE	EMET	LOT	ZONE	DOC	NIV	NUM	IND
2295	PC	AR	-	TZ	M	TT	2.1	A

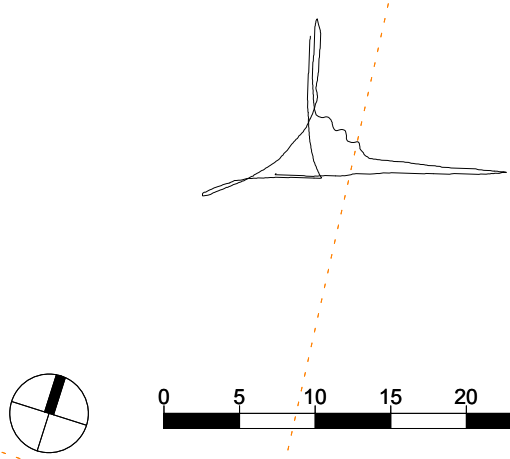

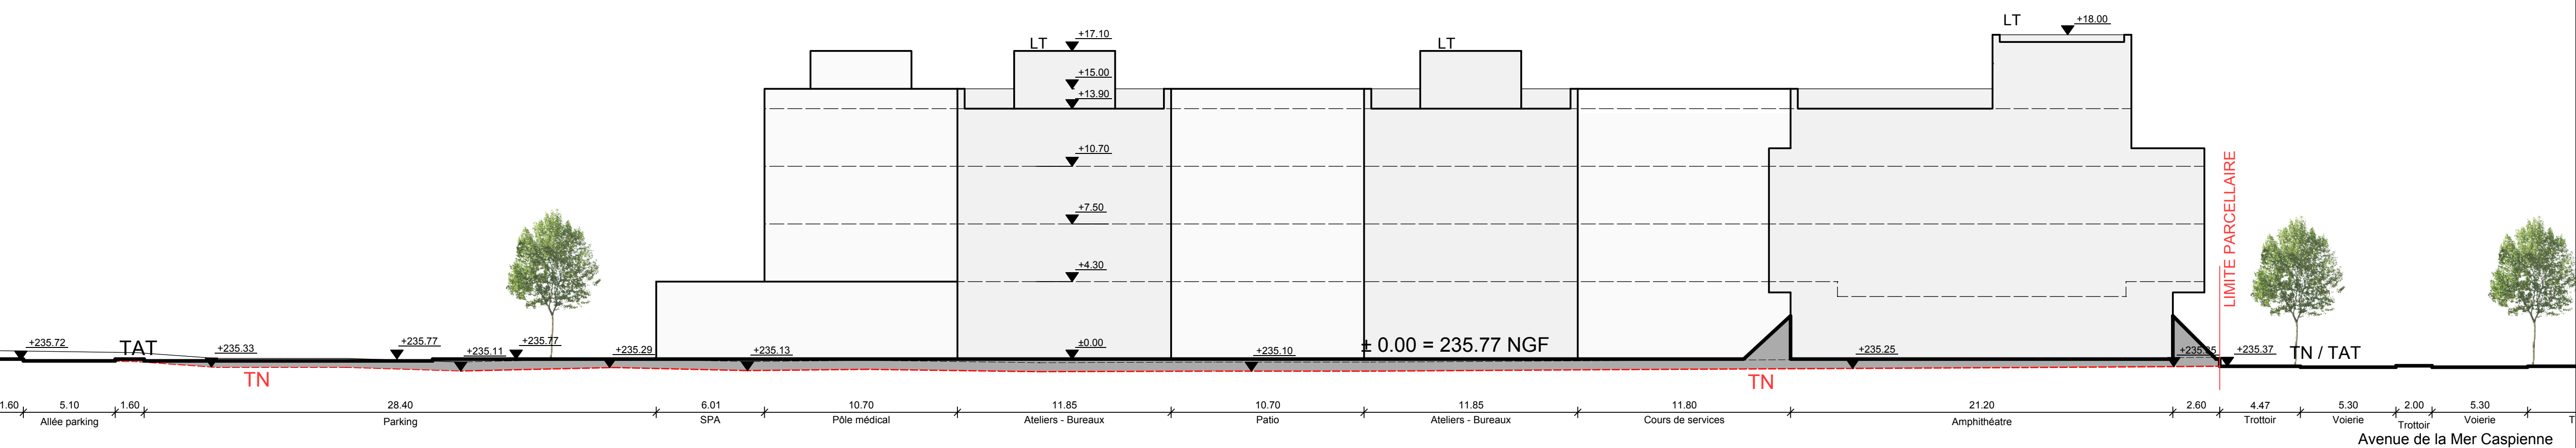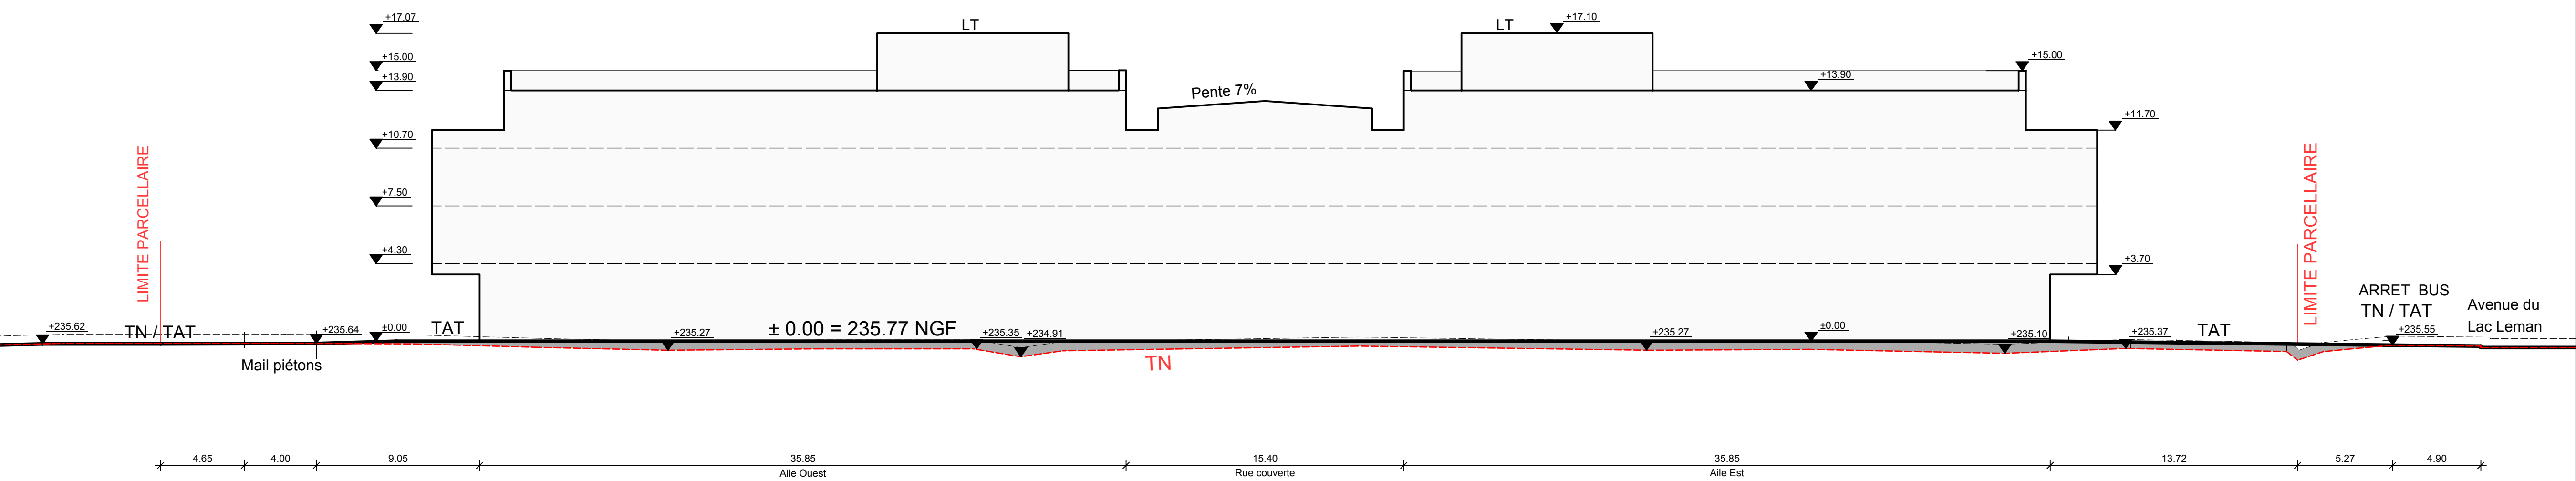

NOTES

[illegible]

PATRIARCHE
&CO
www.patriarche.fr

CLIENT

SAS DÉVELOPPEMENT

PROJET: 2295.13

CENTRE DE SERVICES

BOURGET DU LAC

PLAN DE REPERAGE

NOM DU DOCUMENT

PC 3 Coupes

DATE: Juillet 2014 ECHELLE: 1 / 200 @ A1

NUMERO DE DOCUMENT								
NUM AFF	PHASE	EMET	LOT	ZONE	DOC	NIV	NUM	IND
2295	PC	AR	-	TZ	C	TN	3	A

