

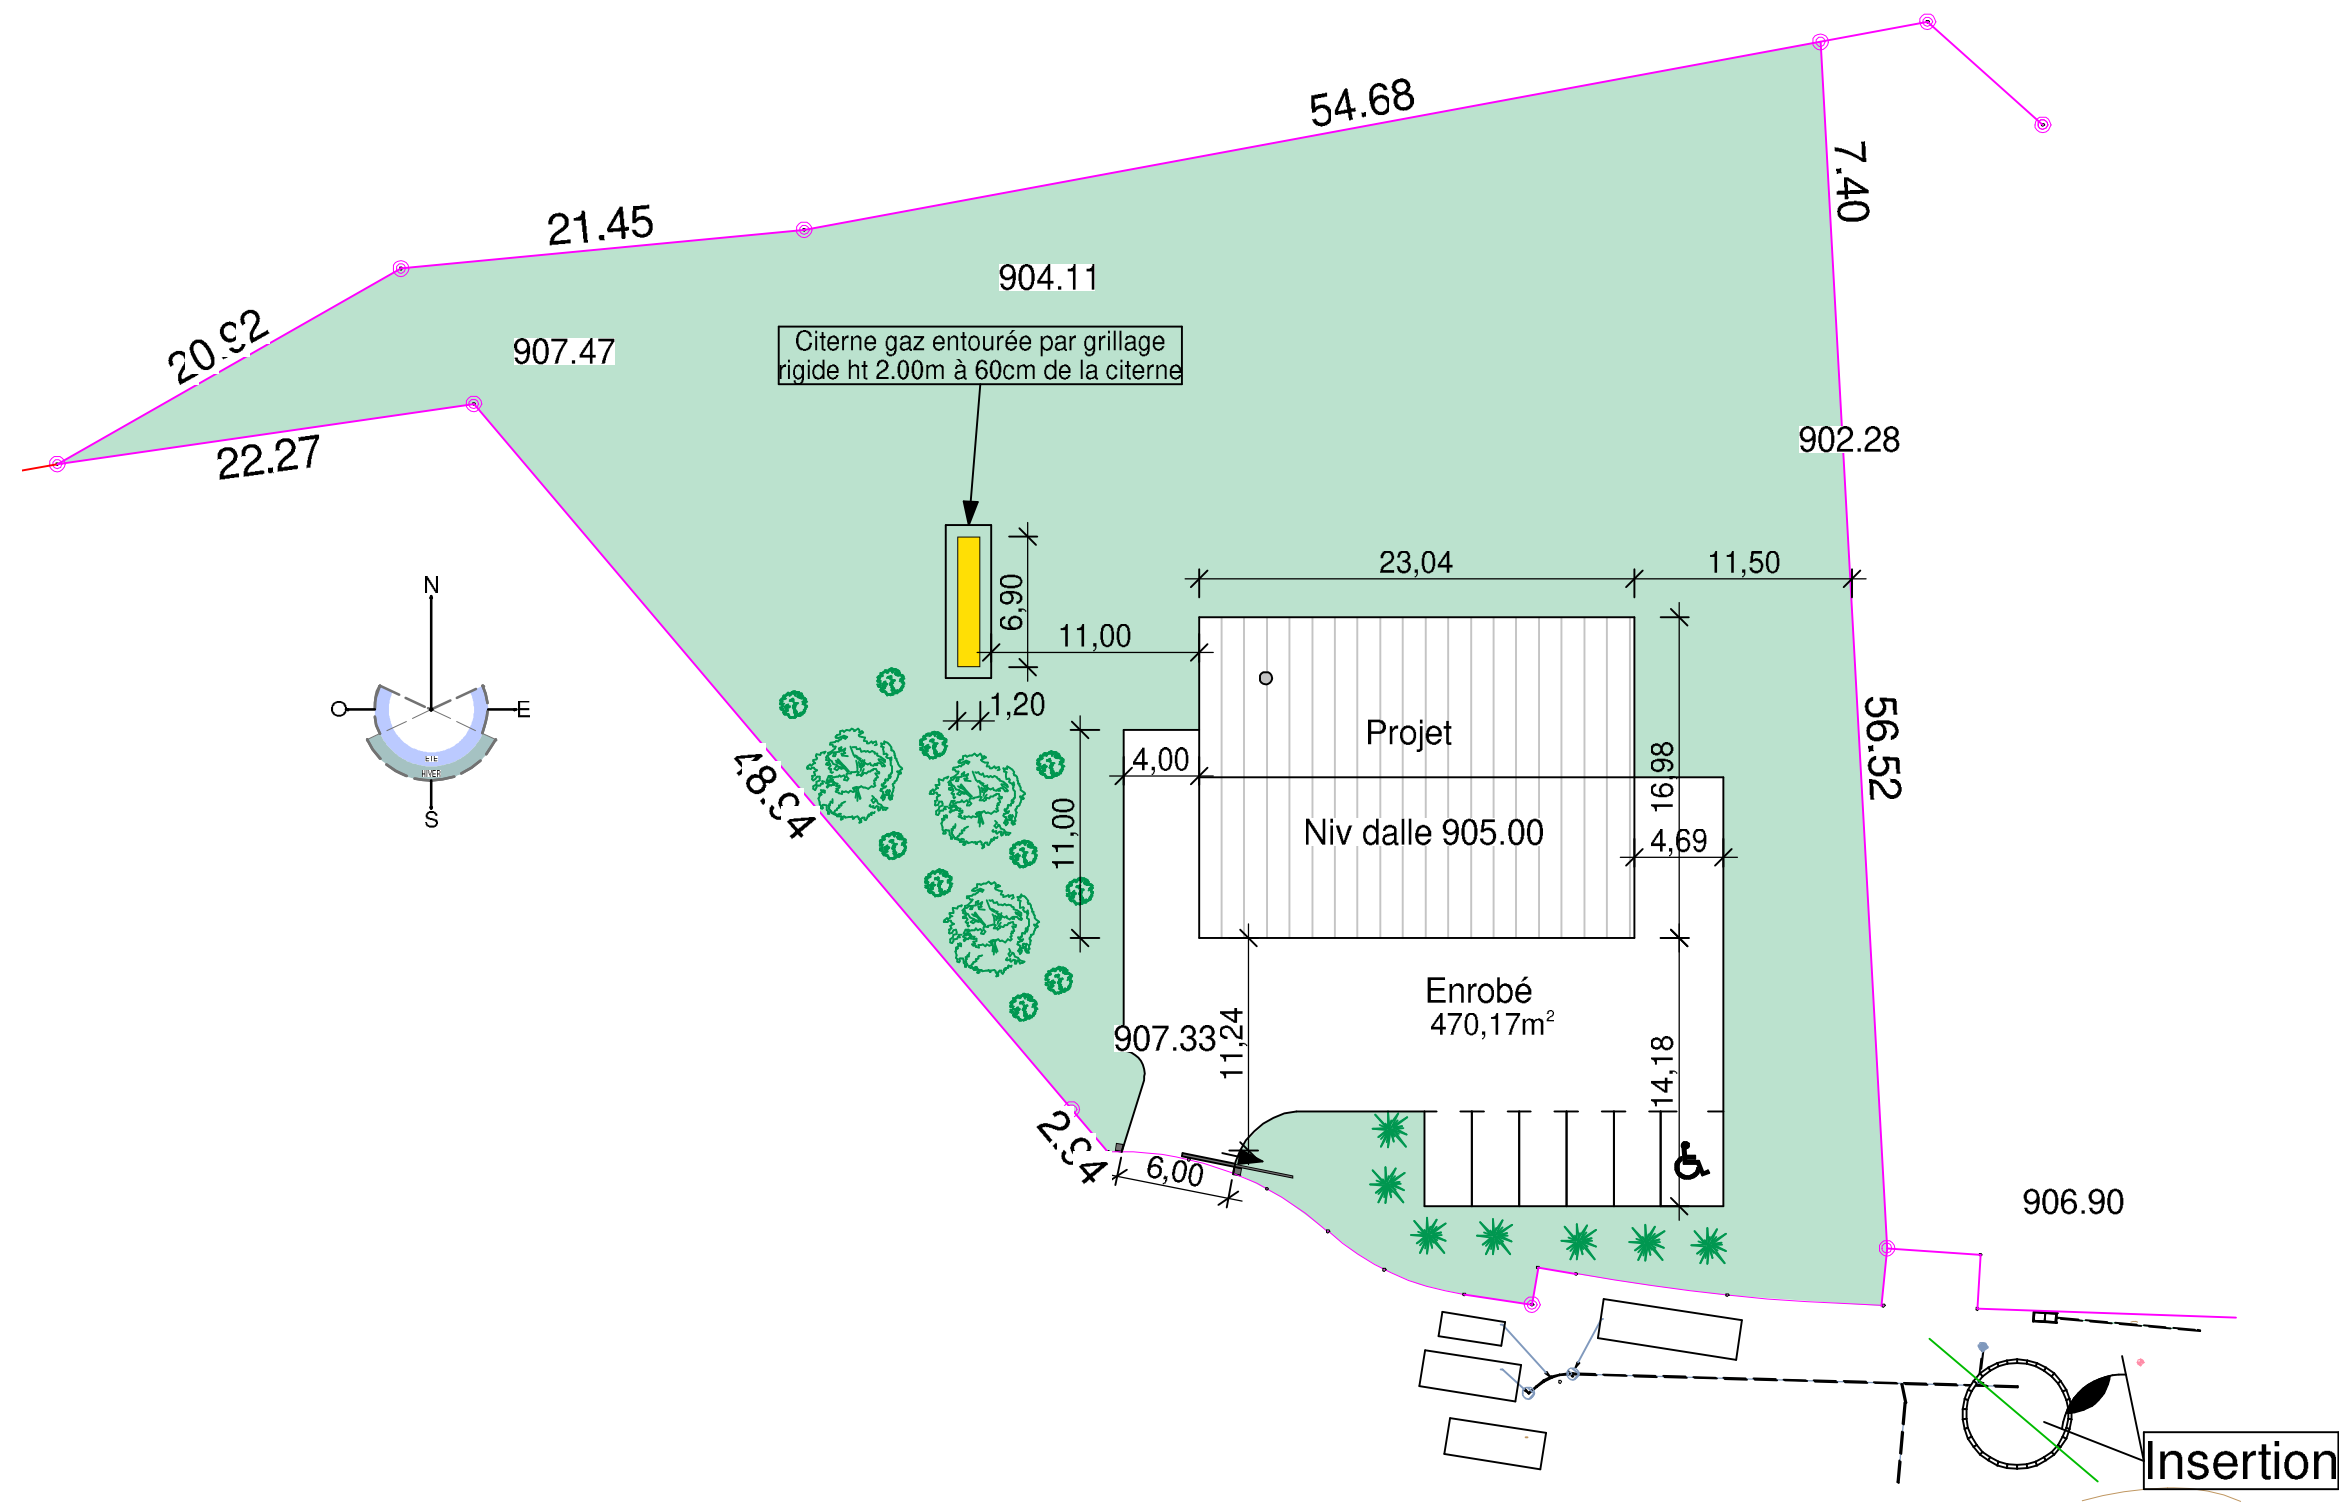


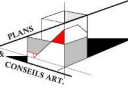

Ce plan est destiné exclusivement à la demande d'urbanisme,
il ne peut en aucun cas servir de plan d'exécution.

				PC 2	
PLAN DE MASSE ETAT PROJETE				 PLANS ET CONSEILS ART. SARL de Maîtrise d'œuvre et études en urbanisme 359, rue Vasse 76550 AMBRUMESNIL	
Client : M. MALLET		APS	APD	PC	
Dessinateur : V.W.					
Date 05/12/2024	Echelle 1/400e	Version		9	

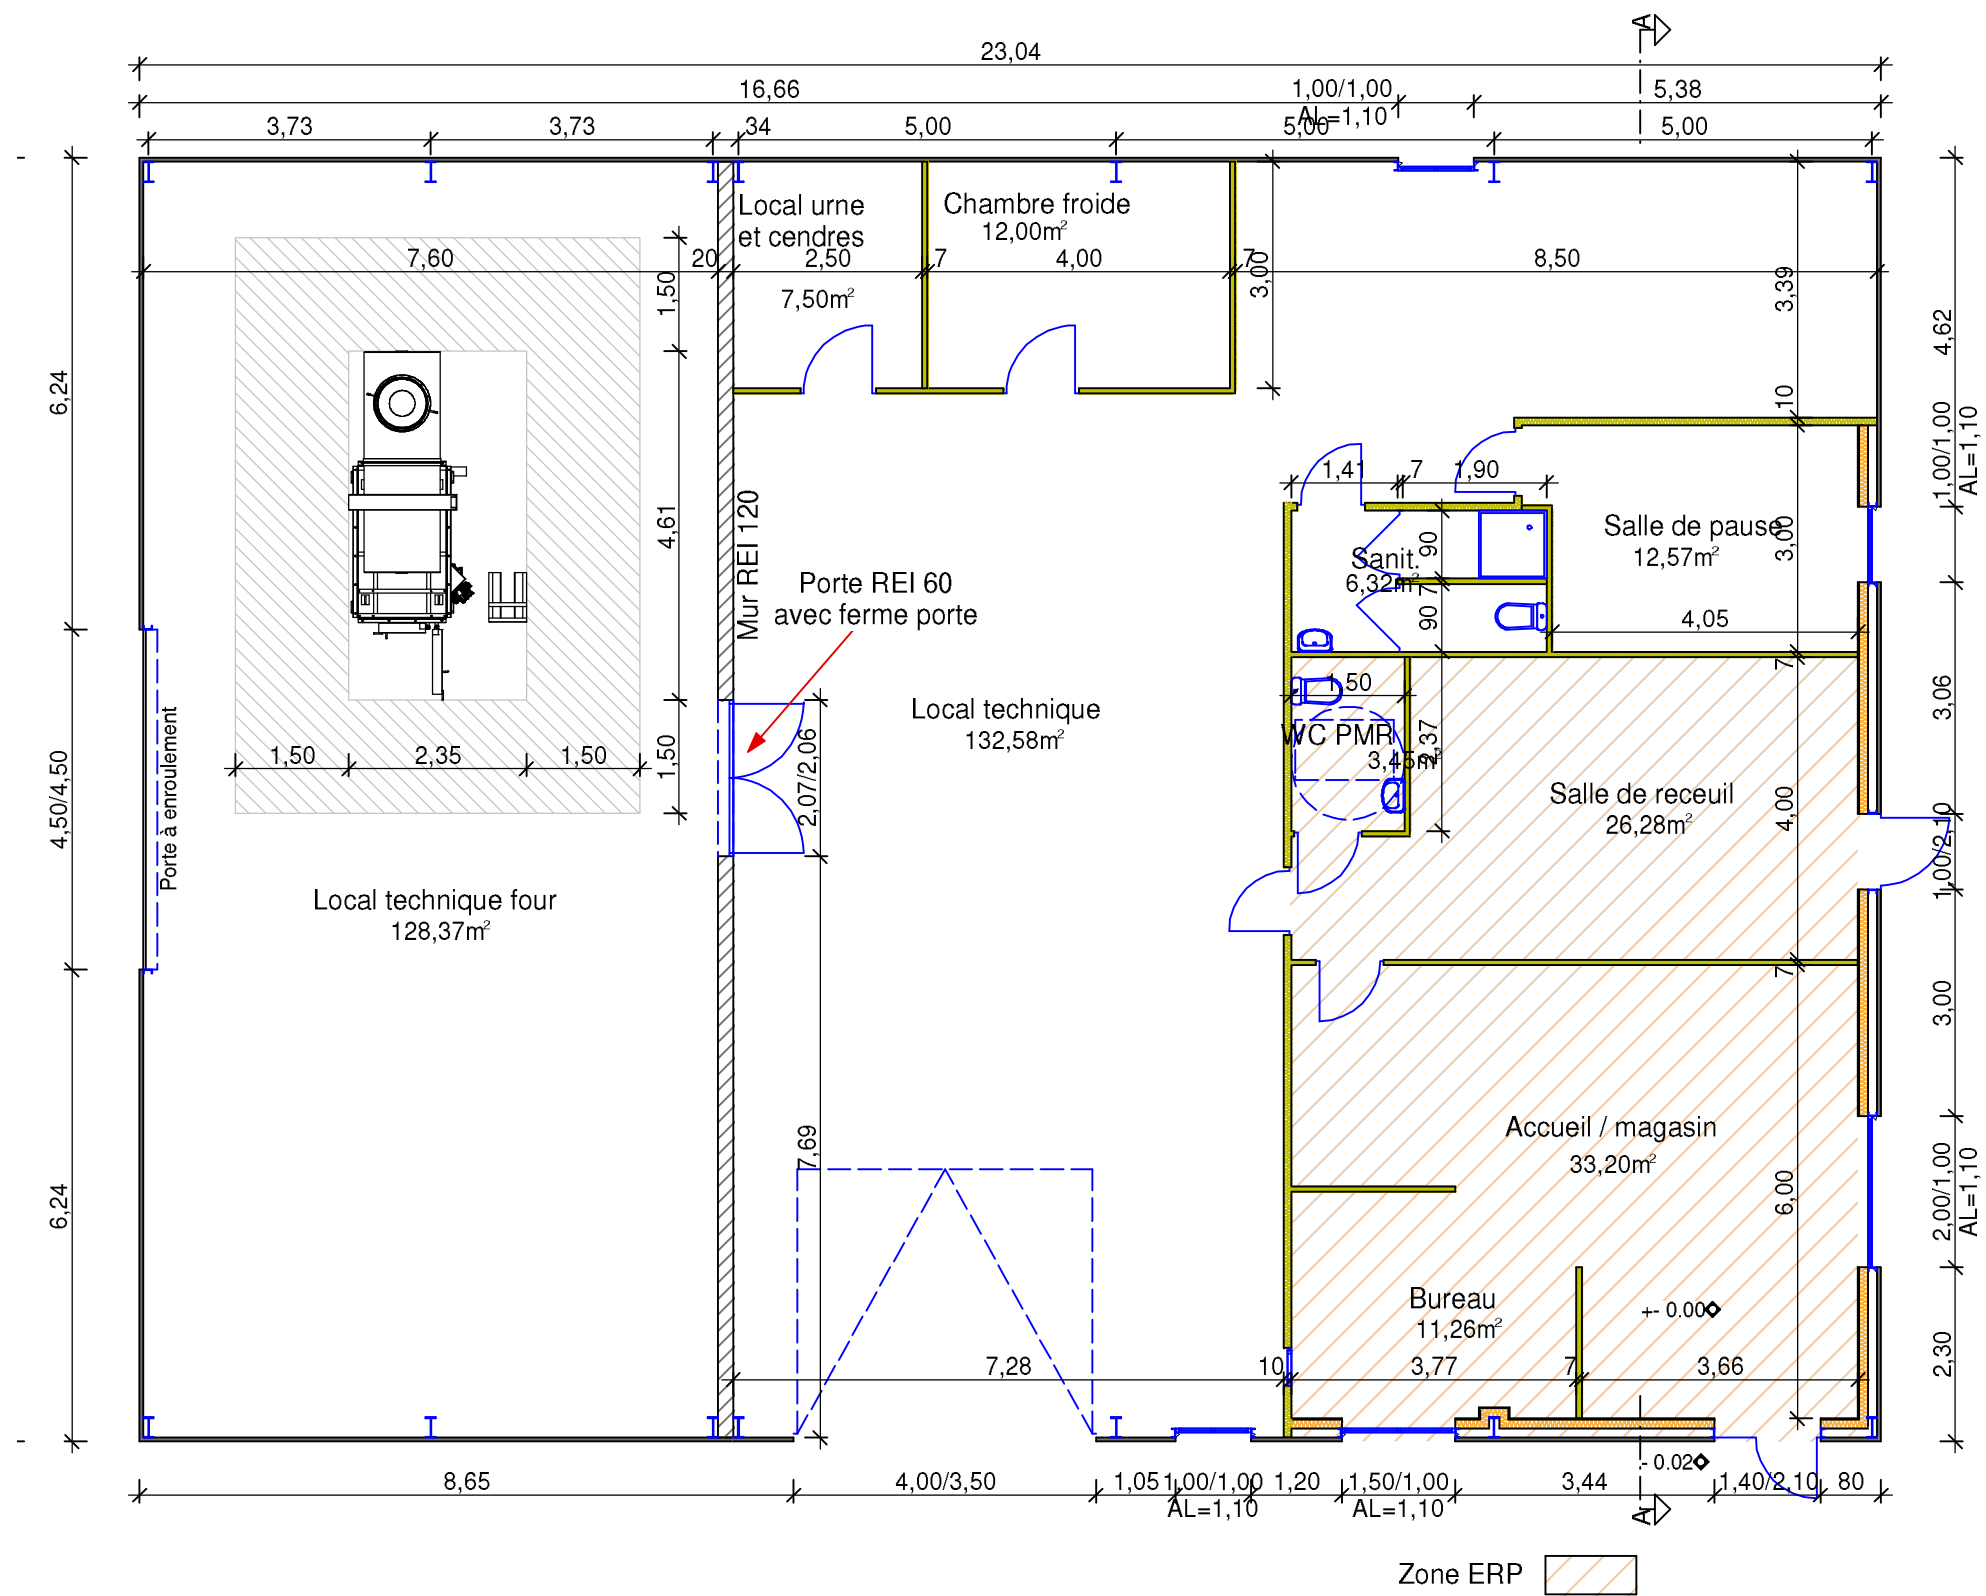

Ce plan est destiné exclusivement à la demande d'urbanisme,
il ne peut en aucun cas servir de plan d'exécution.


PLAN			
Client : M. MALLET	APS	APD	PC
Dessinateur : V.W.			
Date26/11/2024	Echelle 1/100e	Version8	



PLANS ET CONSEILS ART.
SARL de Maîtrise d'œuvre
et études en urbanisme
359, rue Vasse
76550 AMBRUMESNIL




El Anne - Brigitte CASEAU
Architecte DPLG - Conseil
6, place Cyrano de Bergerac
92290 CHATENAY MALABRY

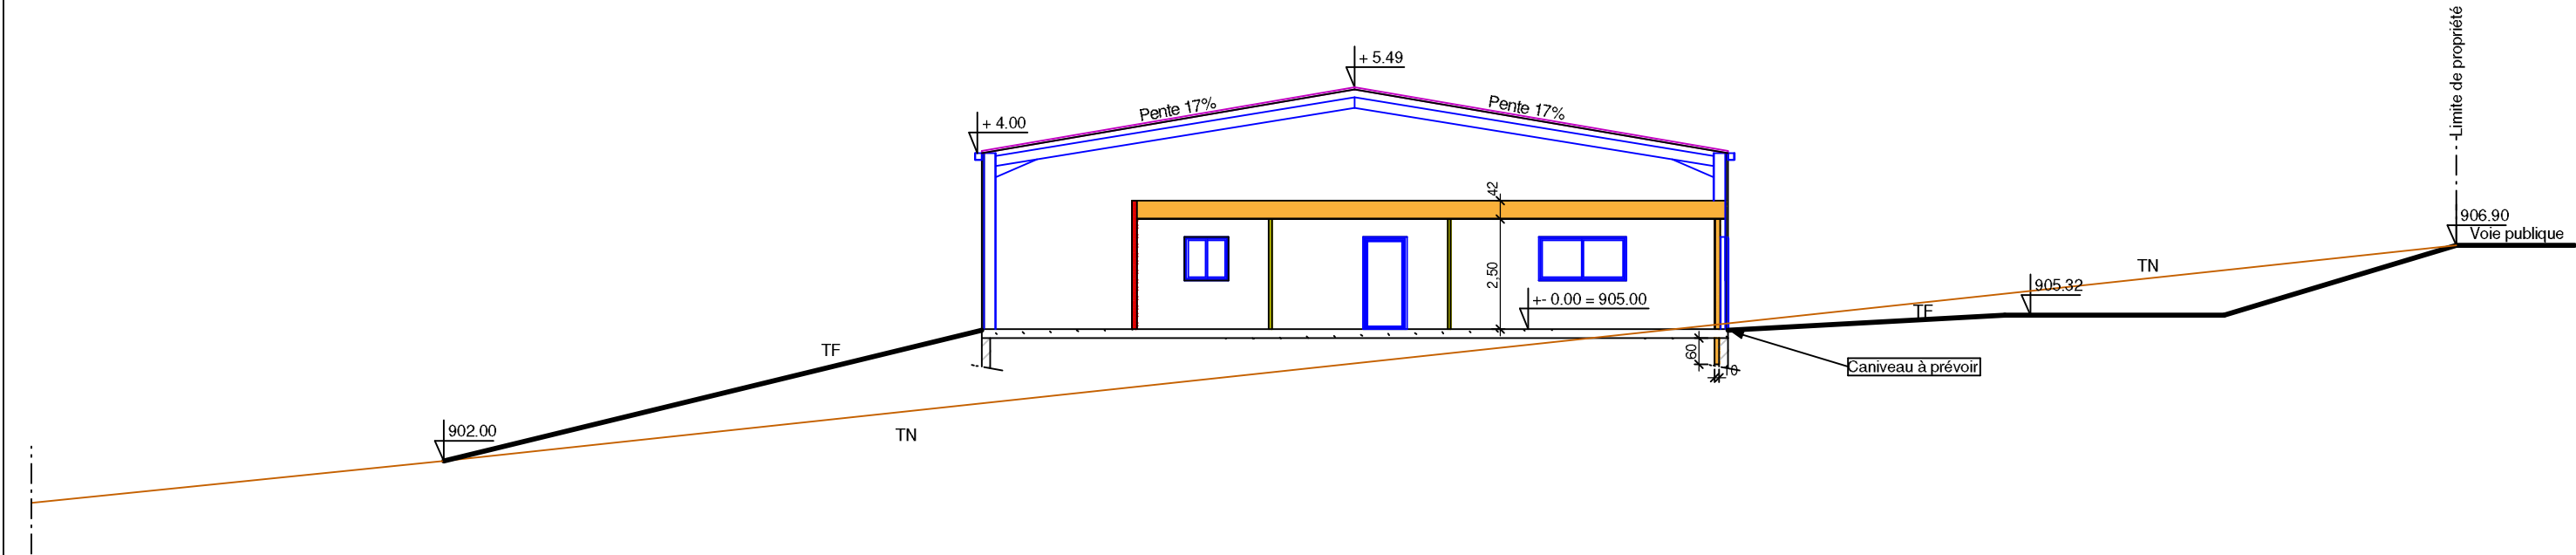


Ce plan est destiné exclusivement à la demande d'urbanisme,
il ne peut en aucun cas servir de plan d'exécution.


COUPE AA				PC 3
Client : M. MALLET	APS	APD	PC	 PLANS ET CONSEILS ART. SARL de Maîtrise d'œuvre et études en urbanisme 359, rue Vasse 76550 AMBRUMESNIL
Dessinateur : V.W.				
Date26/11/2024	Echelle 1/150e	Version8		 El Anne - Brigitte CASEAU Architecte DPLG - Conseil 6, place Cyrano de Bergerac 92290 CHATENAY MALABRY

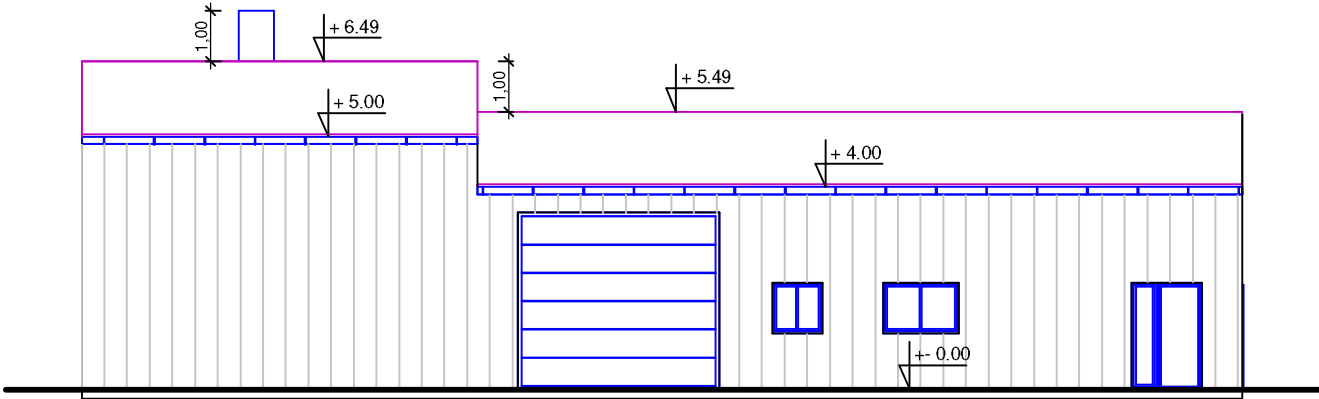


FACADE SUD

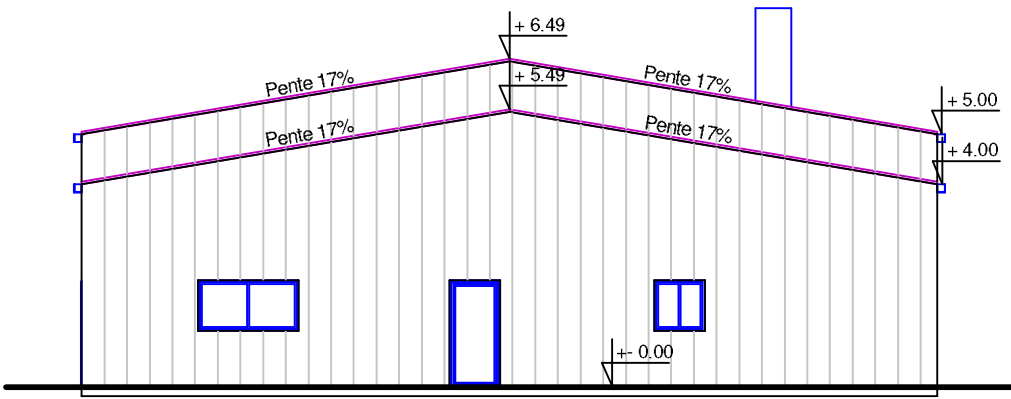

FACADE EST

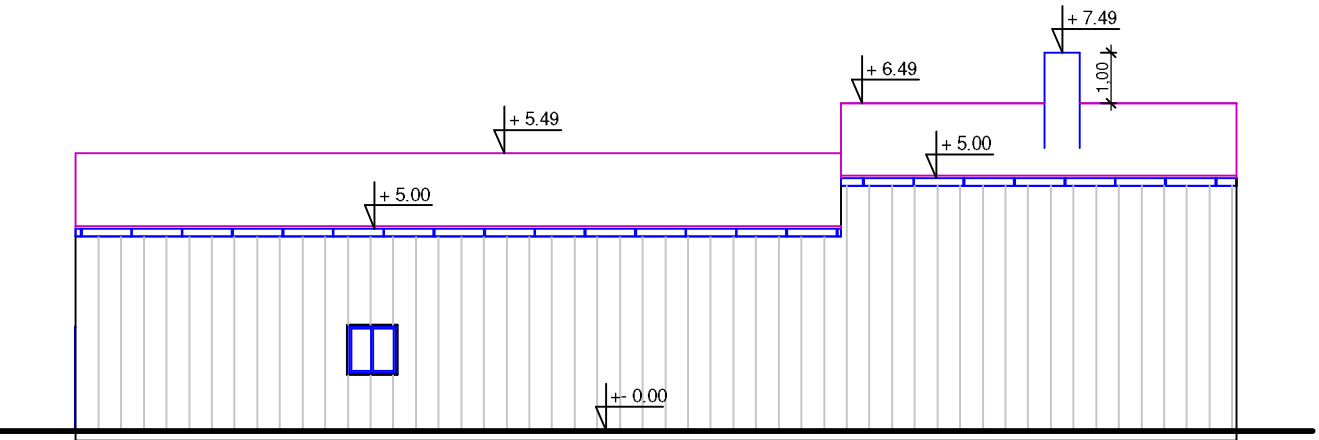

FACADE NORD

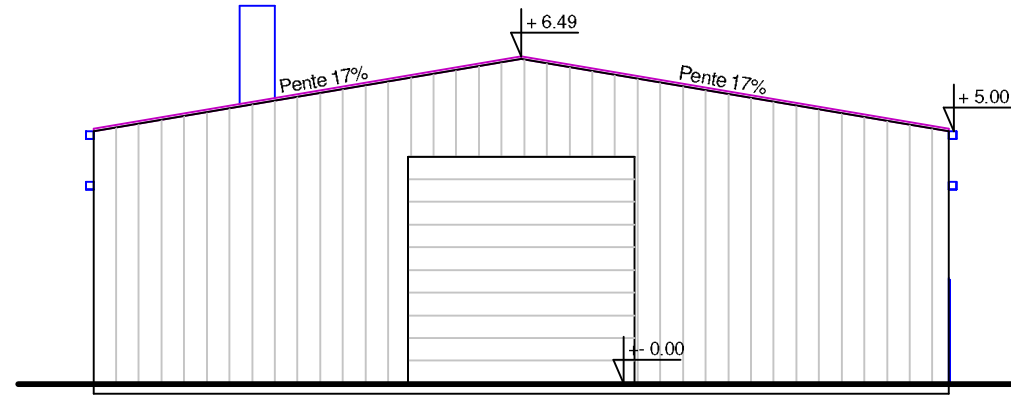

FACADE OUEST

Note :

- Elévation en ossature métallique revêtue de bardage sandwich 40mm posé verticalement coloris gris RAL 7045,
- Couverture en bac sandwich 40mm coloris gris RAL 7015,
- Menuiseries extérieures en aluminium coloris blanc.

Ce plan est destiné exclusivement à la demande d'urbanisme,
il ne peut en aucun cas servir de plan d'exécution.

FACADES				PC 5
Client : M. MALLET	APS	APD	PC	 PLANS ET CONSEILS ART. SARL de Maîtrise d'œuvre et études en urbanisme 359, rue Vasse 76550 AMBRUMESNIL
Dessinateur : V.W.				
Date 26/11/2024	Echelle 1/150e	Version 8		 El Anne - Brigitte CASEAU Architecte DPLG - Conseil 6, place Cyrano de Bergerac 92290 CHATENAY MALABRY