





Plan cadastre

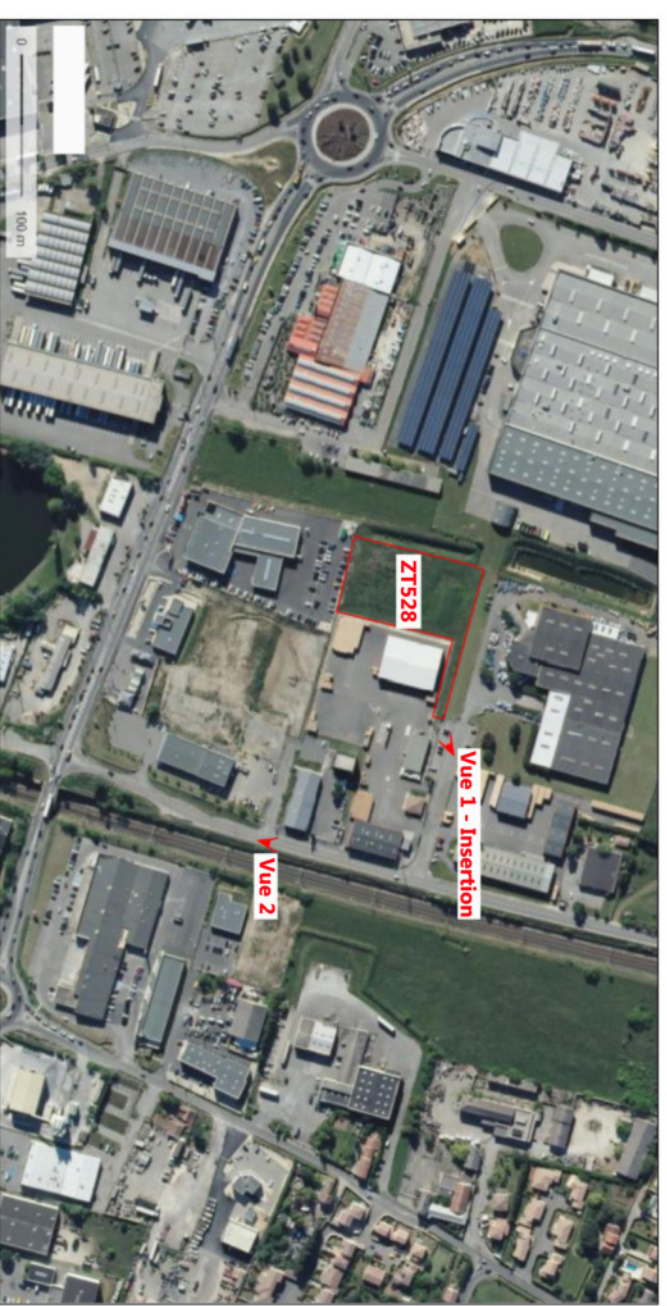

Vue aérienne

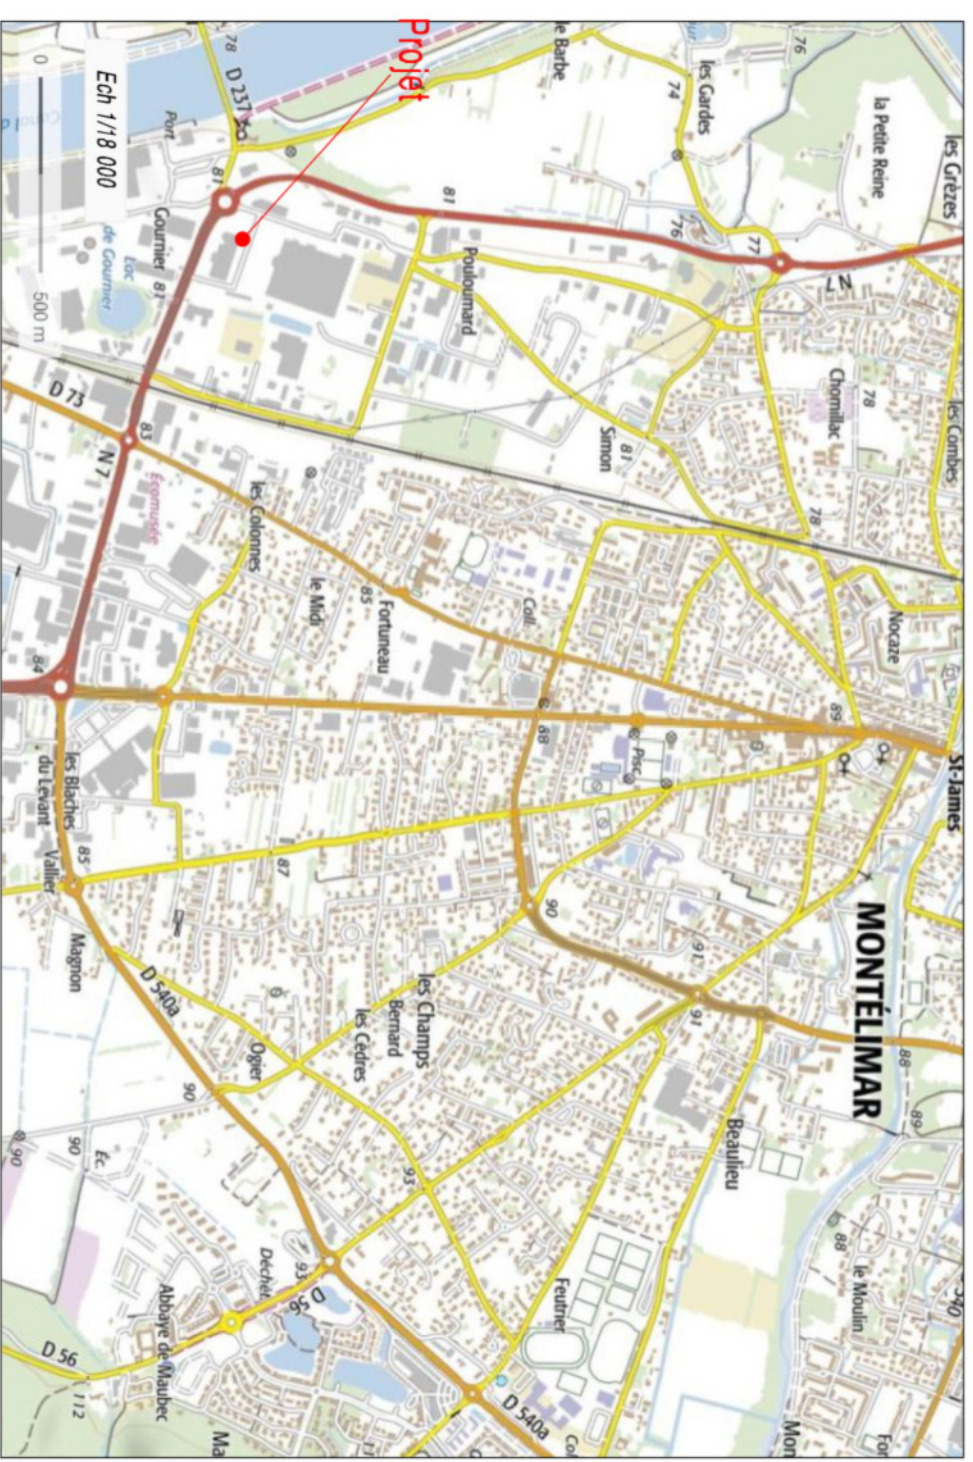

Plan de situation

Maitre d'ouvrage

M. SALGADO et M. KURZEJA
7 chemin de Pouloumard
26200 Montelimar

Création d'un centre de stockage en conteneurs maritimes et d'une ombrière en panneaux photovoltaïques.

chemin de Fortuneau
26200 Montelimar
Parcelle ZI 528

Annexe 2 PLAN DE SITUATION



Vue 1 - Environnement Proche



Vue 2 - Environnement Lointain


08 août 2019

Environnement	Annexe 3
Maitre d'ouvrage	Création d'un centre de stockage en conteneurs maritimes et d'une ombrière en panneaux photovoltaïques.
M. SALGADO et M. KURZEJA 7 chemin de Pouloumard 26200 Montélimar	chemin de Fortuneau 26200 Montélimar Parcelle ZT 528

COUPE A.A

- Légende**
- terrain naturel
 - - - - - voies de circulation projet
 - - - - - espaces verts projet

ombrière photovoltaïque
77.25

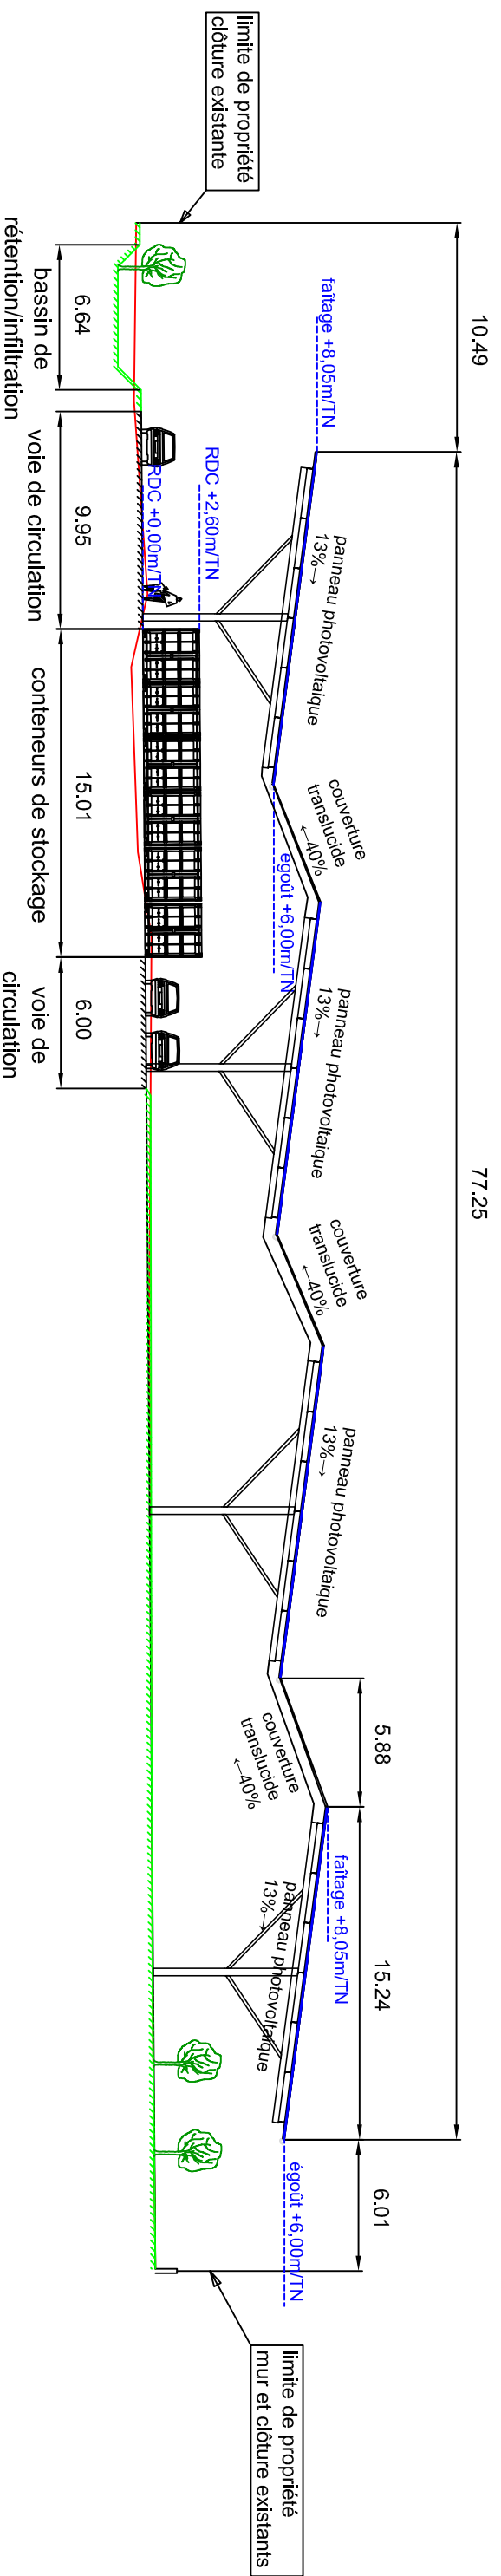

Maitres d'Ouvrage :
KURZEJA Pierre
SALGADO Grégory
7, chemin de Pouloumard
26200 MONTELLIMAR

Création d'un centre de stockage
en conteneurs maritimes et d'une
ombrière en panneaux
photovoltaïques
chemin de Fortuneau
26200 MONTELLIMAR
cadastre : section ZT n°528

modifié le 8/08/2019

ANNEXE 4

COUPE
D'INSERTION
échelle : 1/300

Légende :

- emprise ombrière en panneaux photovoltaïques 3325m²
- poteaux support ombrière
- conteneur 20 pieds (6m x 2.5m) pour stockage
- espace vert 1483m²
- voies de circulation traitées en revêtement bicouche
- talus fossés/bassin de rétention
- limite de propriété
- place de stationnement
- arbre à planter



8/08/2019

Annexe 4

PLAN DE MASSE
échelle : 1/400

Maitres d'Ouvrage :
KURZEJA Pierre
SALGADO Grégory
7, chemin de Poulournard
26200 MONTELLIMAR

Création d'un centre de stockage en conteneurs maritimes et d'une ombrière en panneaux photovoltaïques
chemin de Fortuneau
26200 MONTELLIMAR
cadastre : section ZT n°528

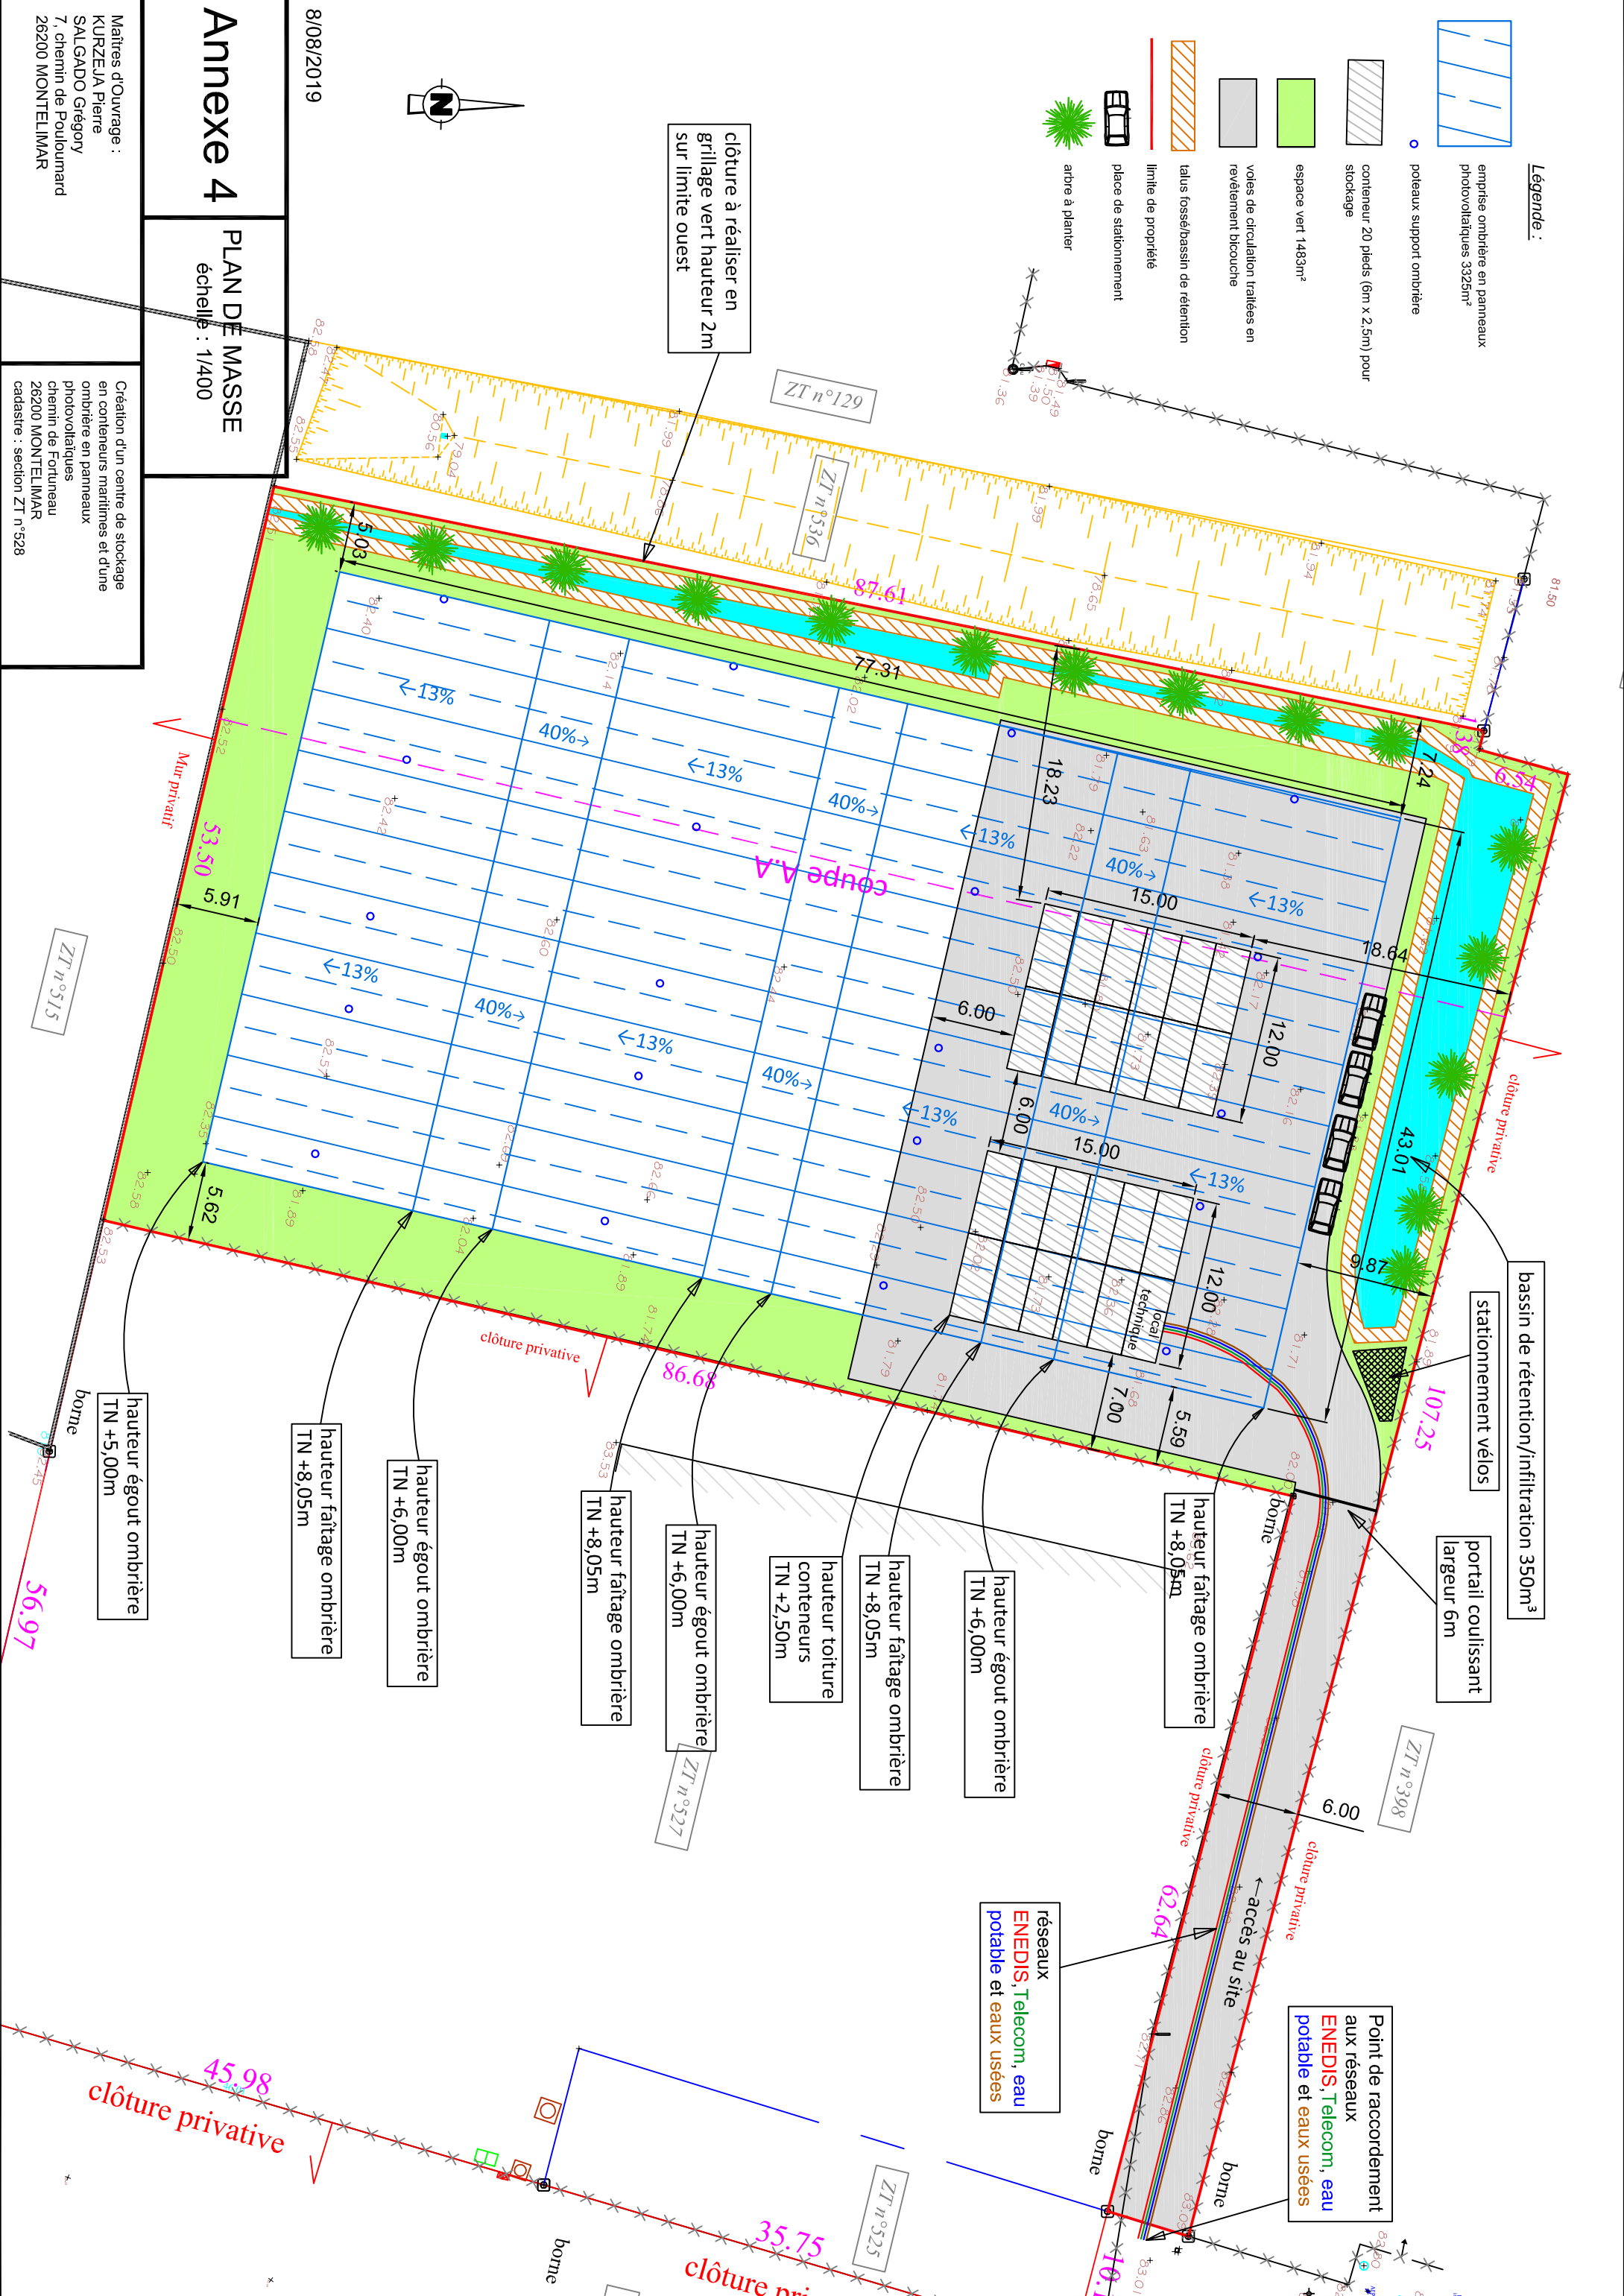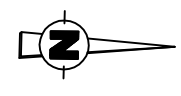

clôture à réaliser en grillage vert hauteur 2m sur limite ouest

bassin de rétention/infiltration 350m³

stationnement vélos

portail coulissant largeur 6m

Point de raccordement aux réseaux ENEDIS, Telecom, eau potable et eaux usées

réseaux ENEDIS, Telecom, eau potable et eaux usées

clôture privative

clôture privative

hauteur égout ombrière TN +5,00m

hauteur faitage ombrière TN +8,05m

hauteur égout ombrière TN +6,00m

hauteur faitage ombrière TN +8,05m

hauteur égout ombrière TN +6,00m

hauteur faitage ombrière TN +8,05m

hauteur égout ombrière TN +6,00m

hauteur faitage ombrière TN +8,05m

hauteur égout ombrière TN +6,00m