



ETAT DES LIEUX

PLAN DE SITUATION
VUE SATELLITE

INDICATION DU TERRAIN D'ASSIETTE :

Zac les Meules II

Sections cadastrales :

ZB n°1137, 1139 à 1141, 1145 à 1147

ZM n°273, 275, 277, 279, 283 et 296

Superficie:


25 232 m²

Emprise constructible PLU : 20 335 m²

Emprise constructible PLU SUPER U :
16 693 m²


Emprise Constructible PLU futur POLE
MEDICAL : 3642 m²

PLAN DE SITUATION

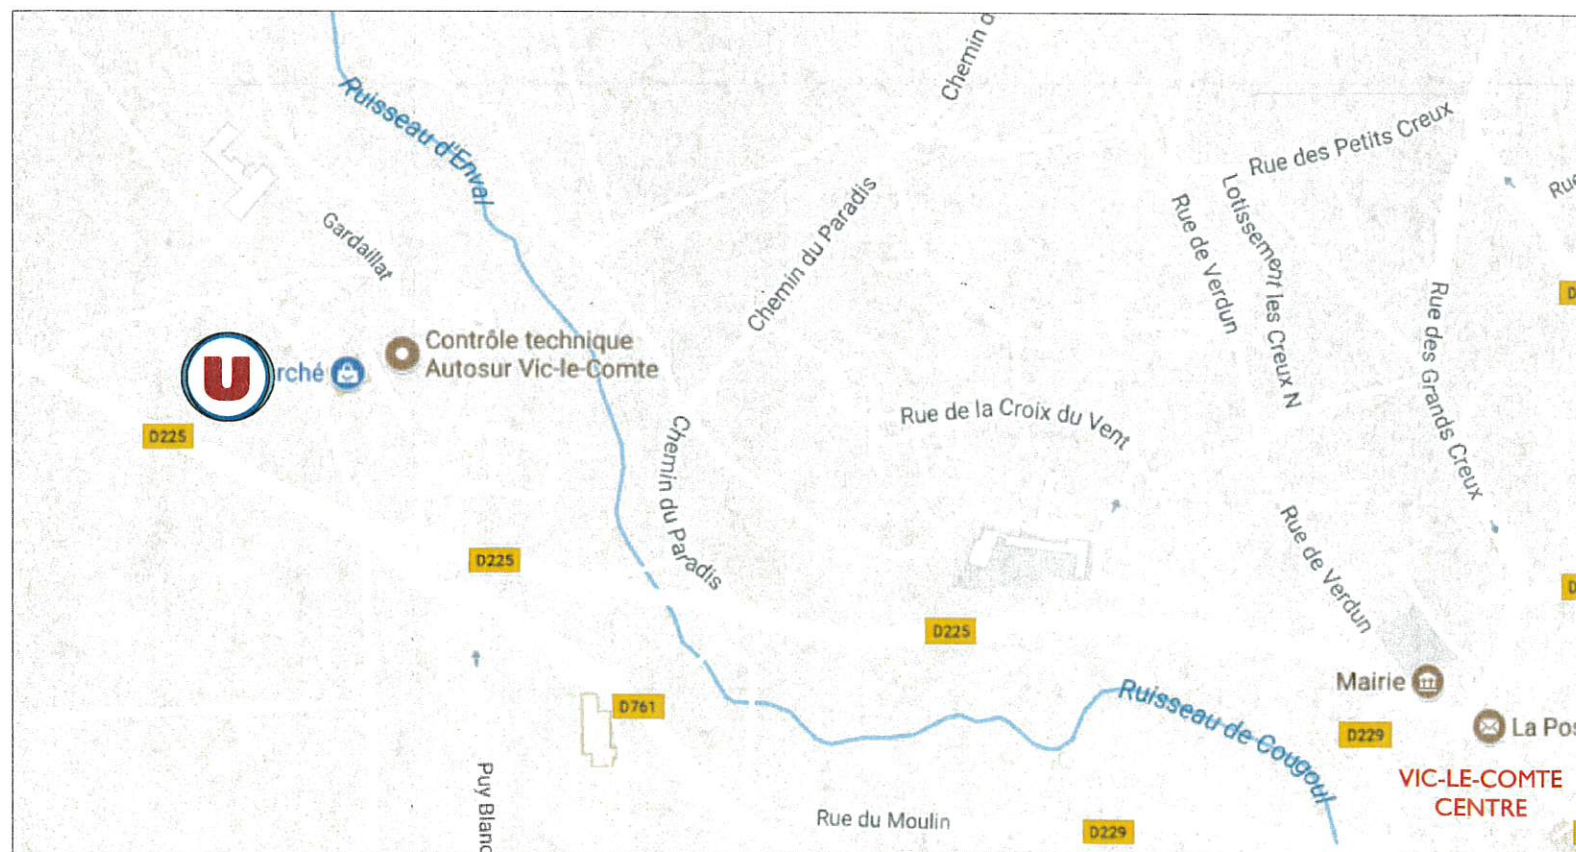

VUE SATELLITE



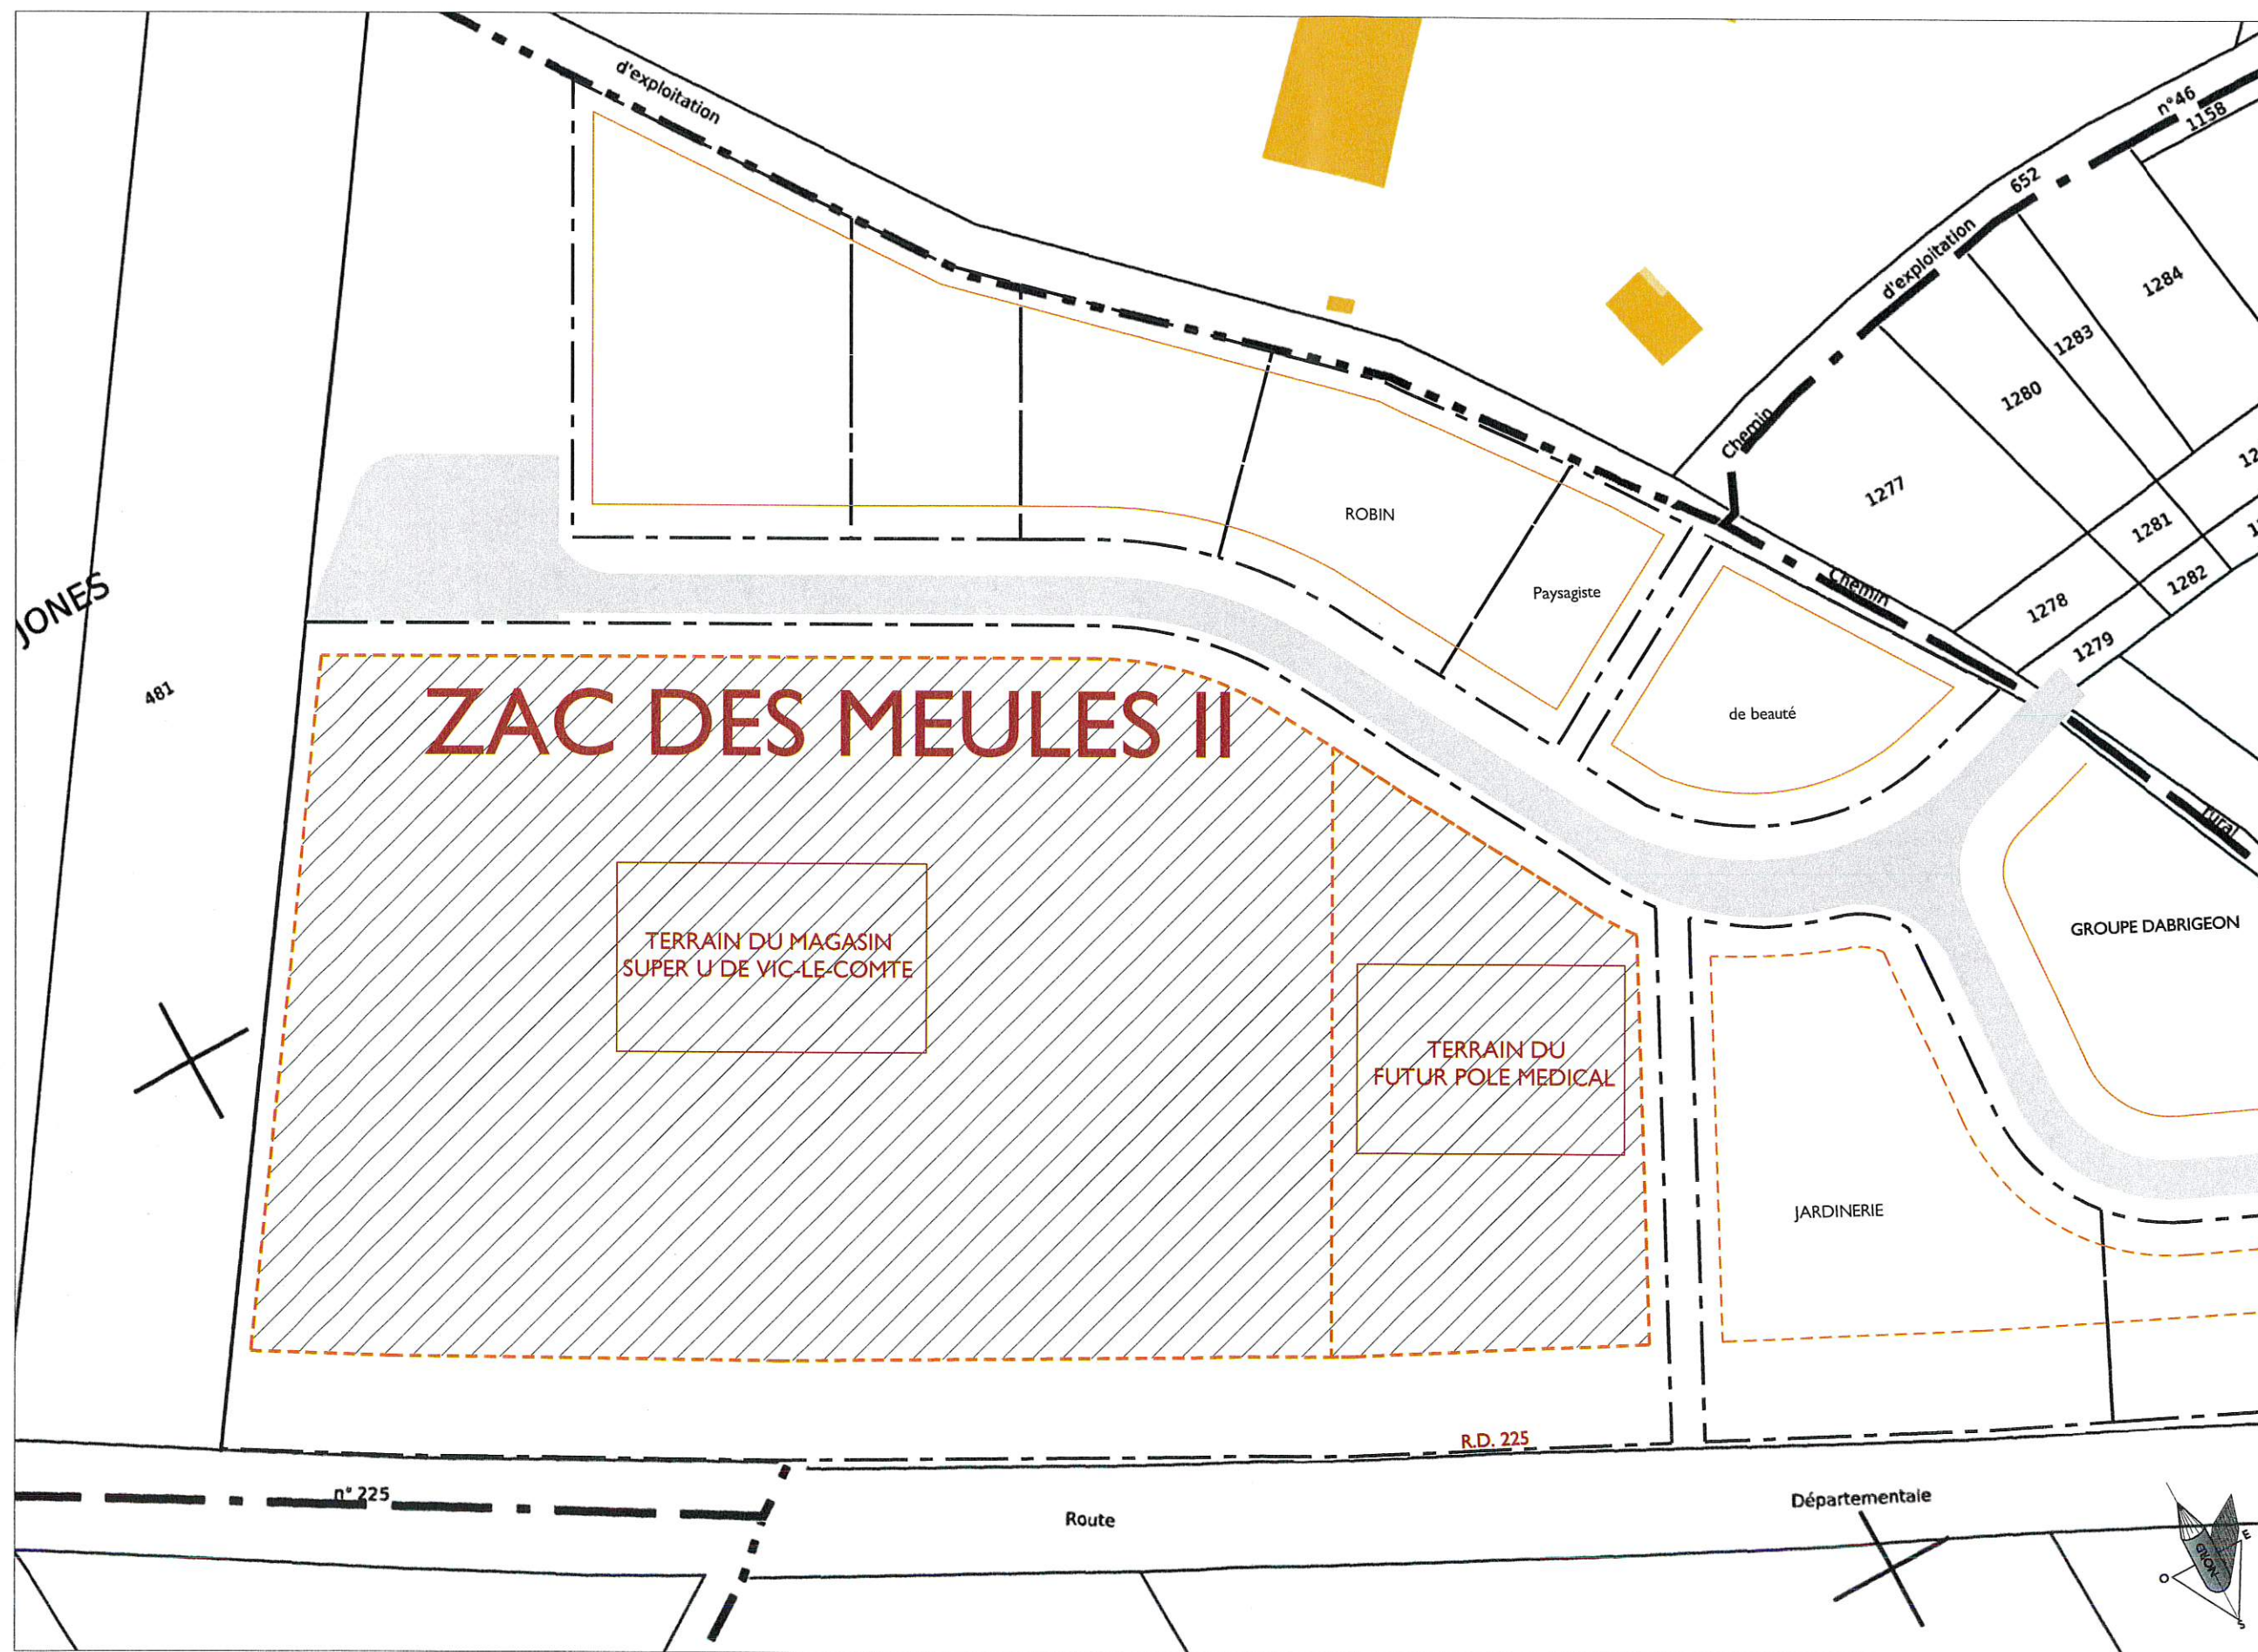

INDICATION DU TERRAIN D'ASSIETTE :
Zac les Meules II
Sections cadastrales :
ZB n°1137, 1139 à 1141, 1145 à 1147
ZM n°273, 275, 277, 279, 283 et 296
Superficie:
25 232 m²

Emprise constructible PLU : 20 335 m²

Emprise constructible PLU SUPER U :
16 693m²


Emprise Constructible PLU futur POLE
MEDICAL : 3642 m²



DEMANDE D'EXAMEN AU CAS PAR CAS PREALABLE A
REALISATION EVENTUELLE D'UNE EVALUATION ENVIRONNEMENTALE

PROJET

PLAN MASSE D'ENSEMBLE
ECHELLE: 1/600ème

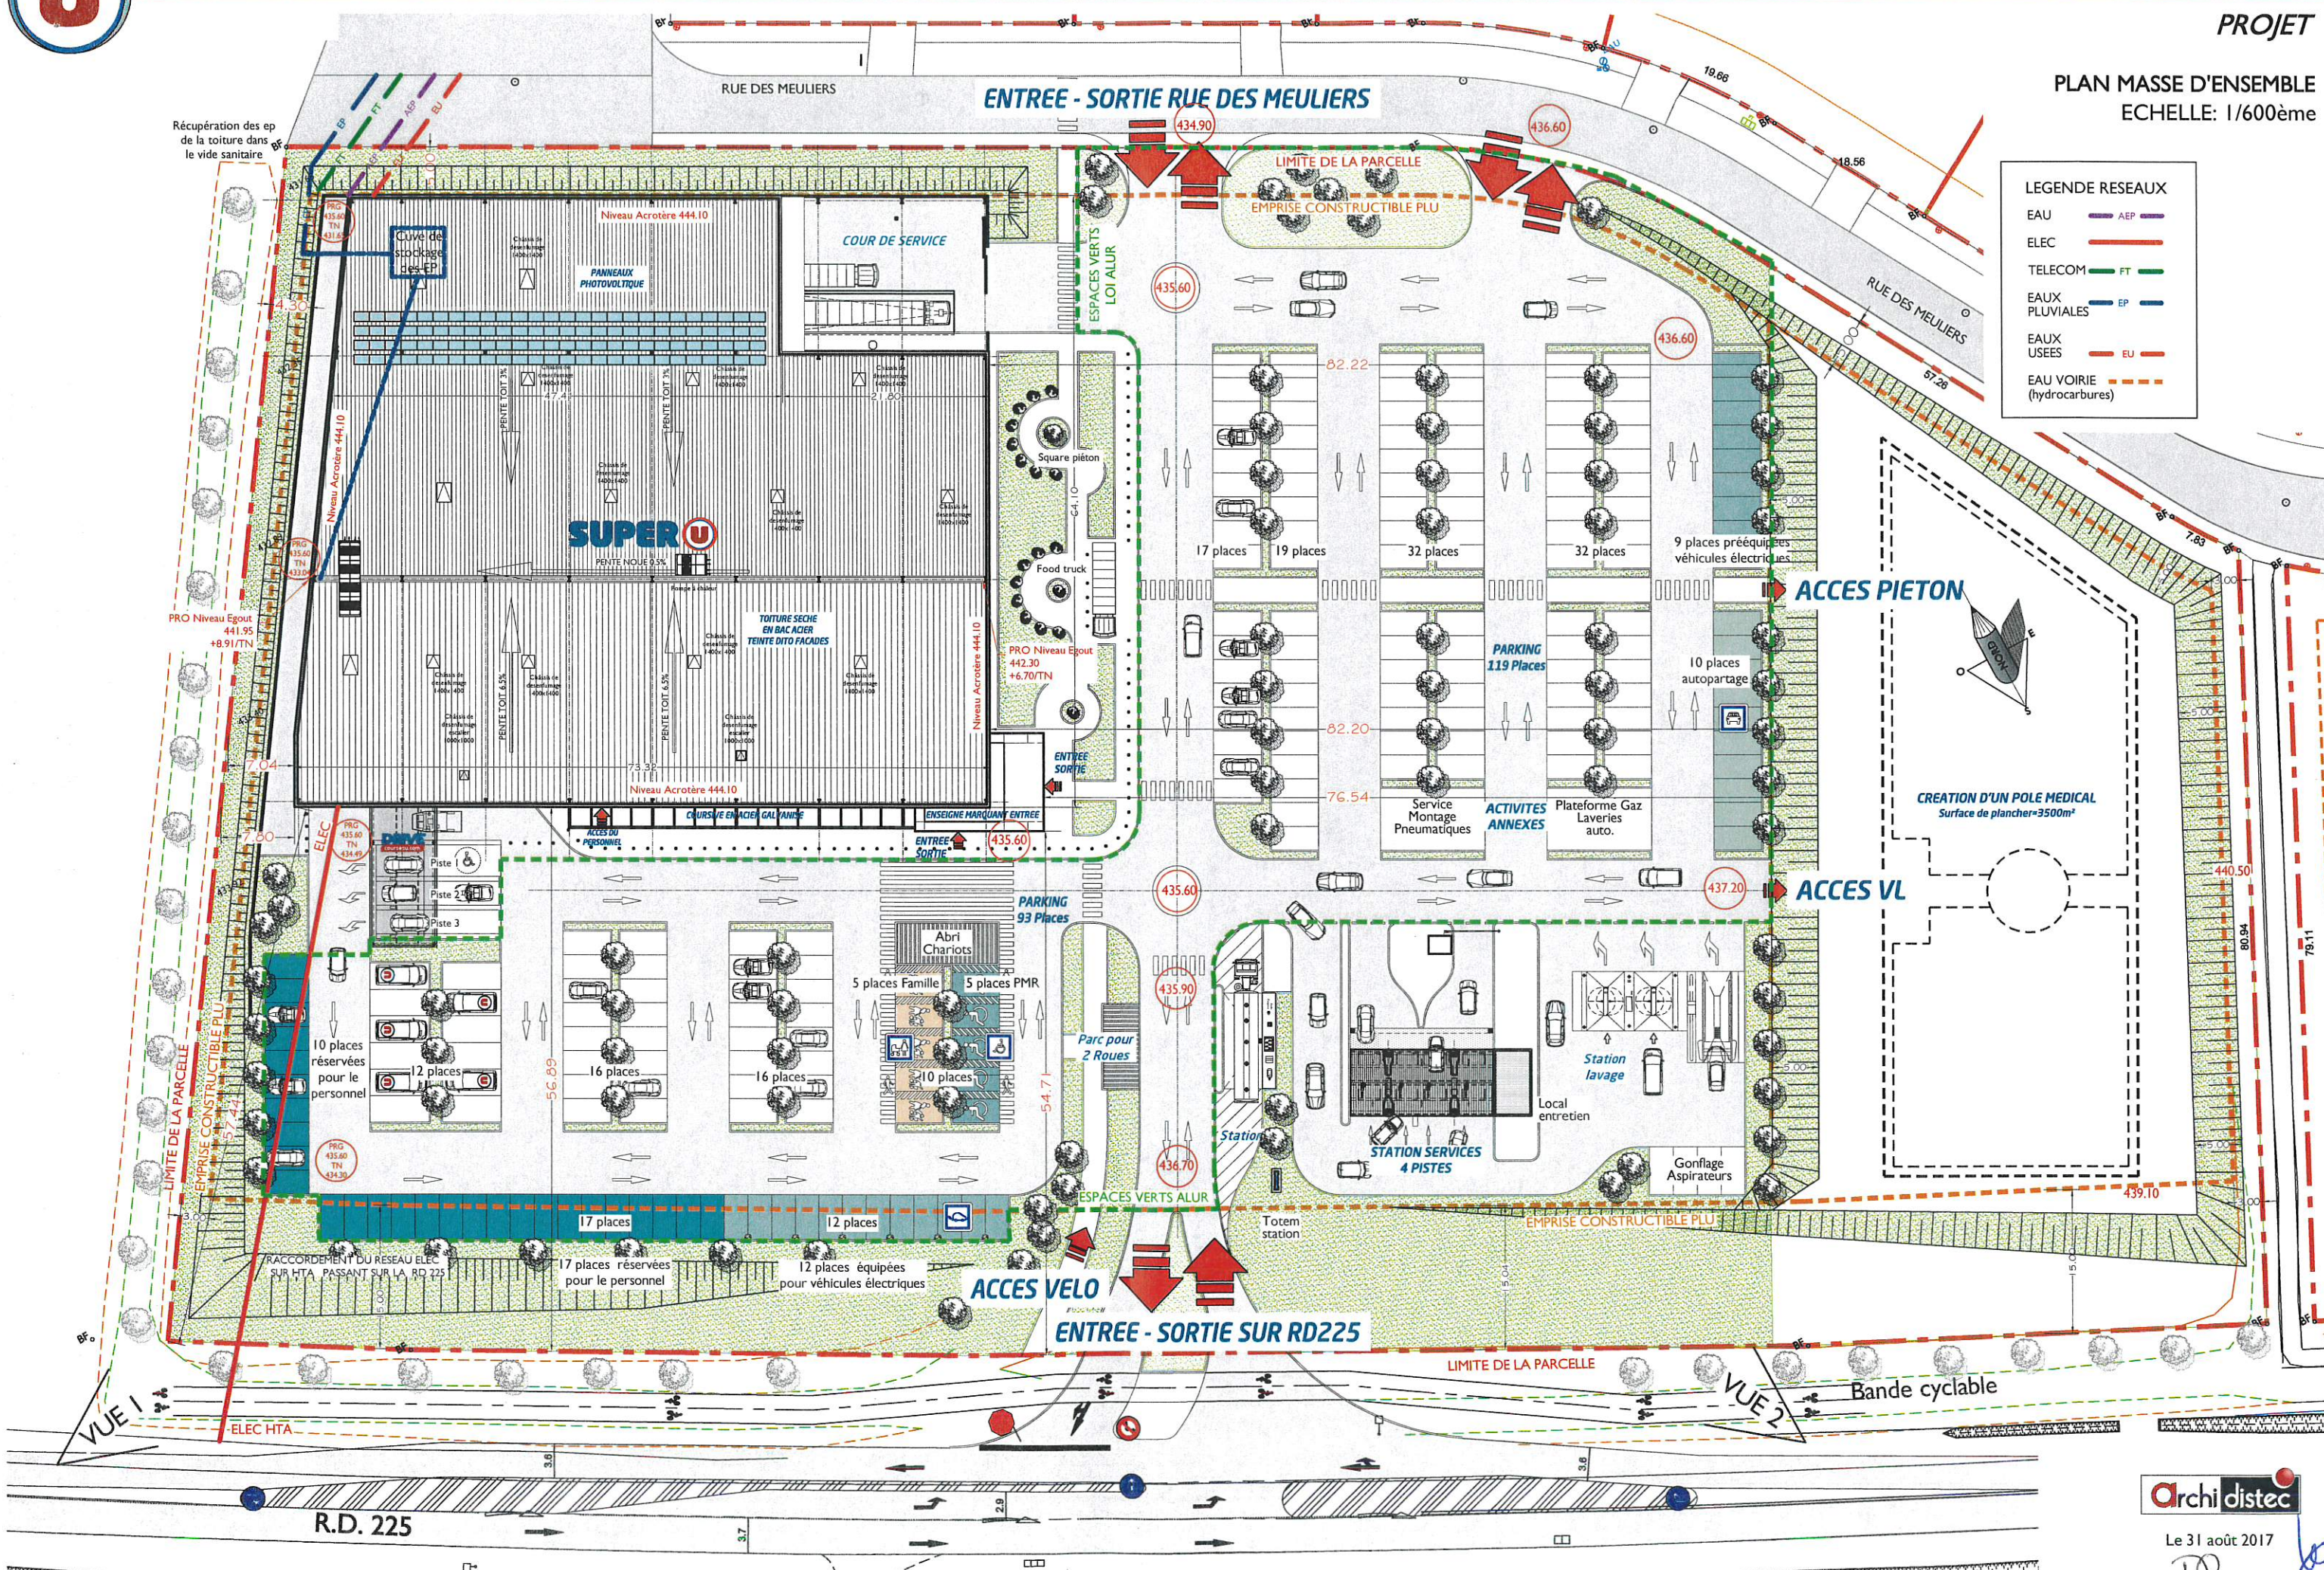



DEMANDE D'EXAMEN AU CAS PAR CAS PREALABLE A
REALISATION EVENTUELLE D'UNE EVALUATION ENVIRONNEMENTALE

PROJET

PLAN NIVEAU REZ DE CHAUSSEE
ECHELLE: 1/400ème



435

—8—



Dr.

LA




PROJET - PLAN DE LA MEZZANINE DU
MAGASIN (non accessible au public)
Echelle : 1/100ème


AMENAGEMENT RDC ET ETAGE
EXTRAIT
ECHELLE : 1/150ème

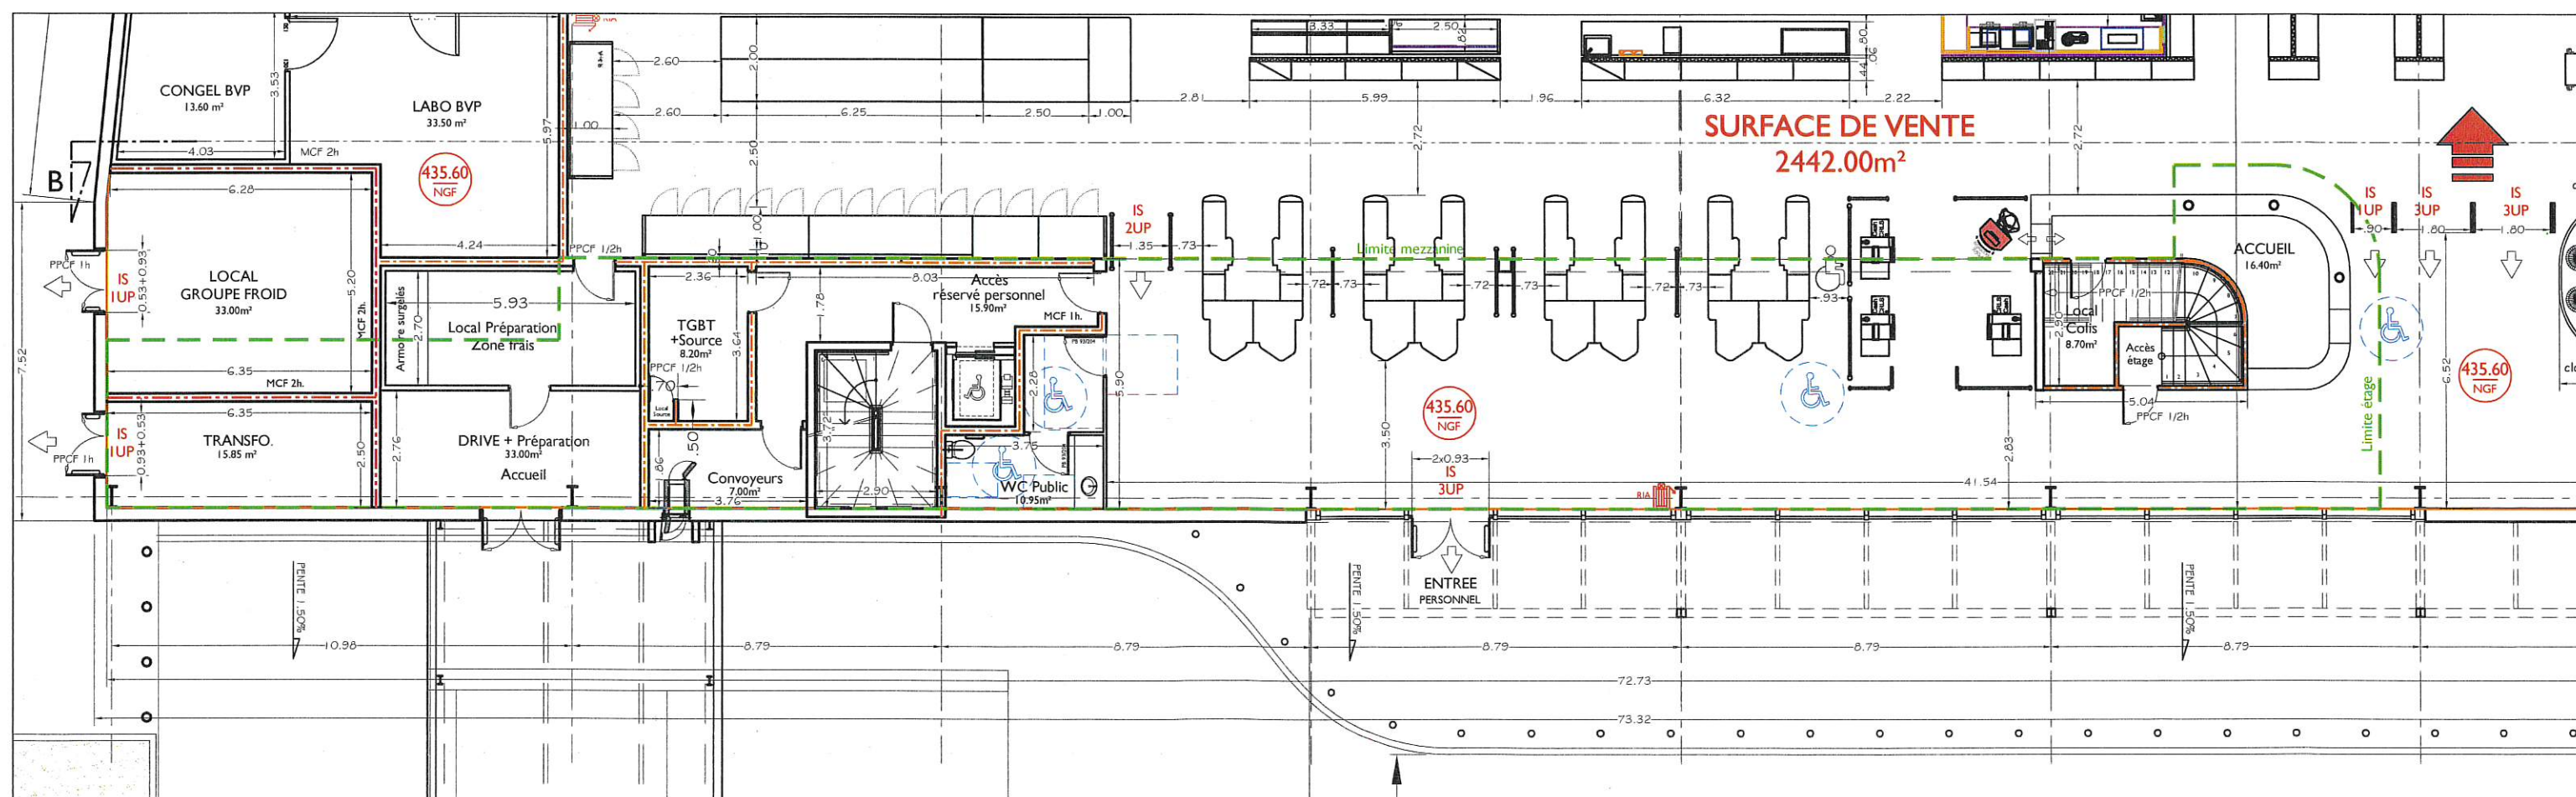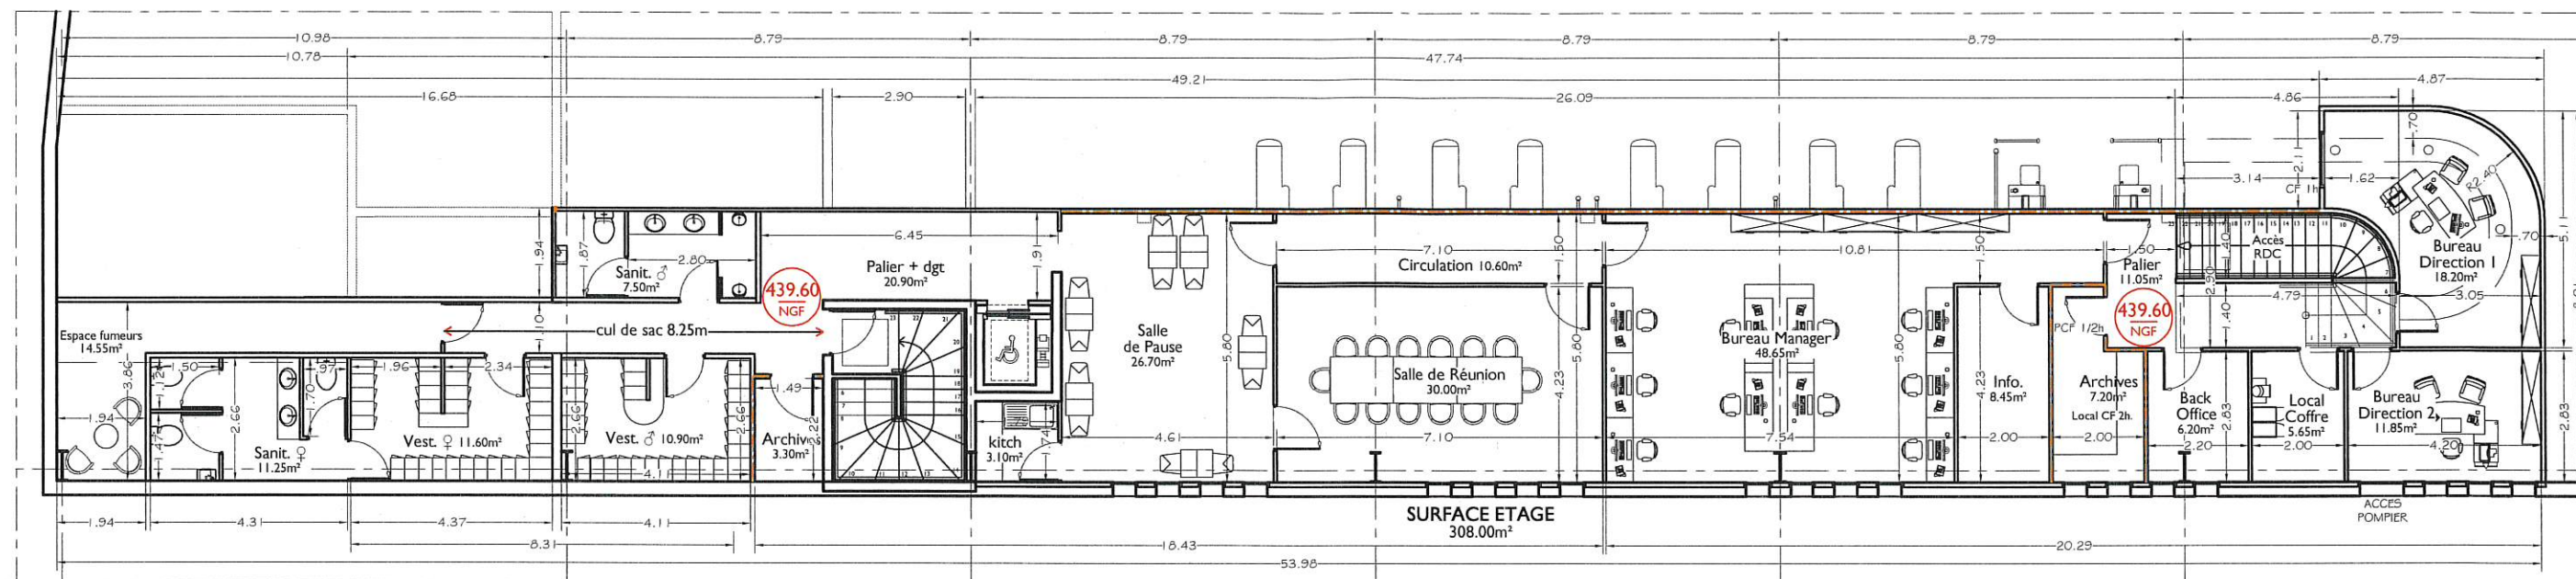


PROJET - PLAN DU RDC DU
MAGASIN
Echelle : 1/100ème

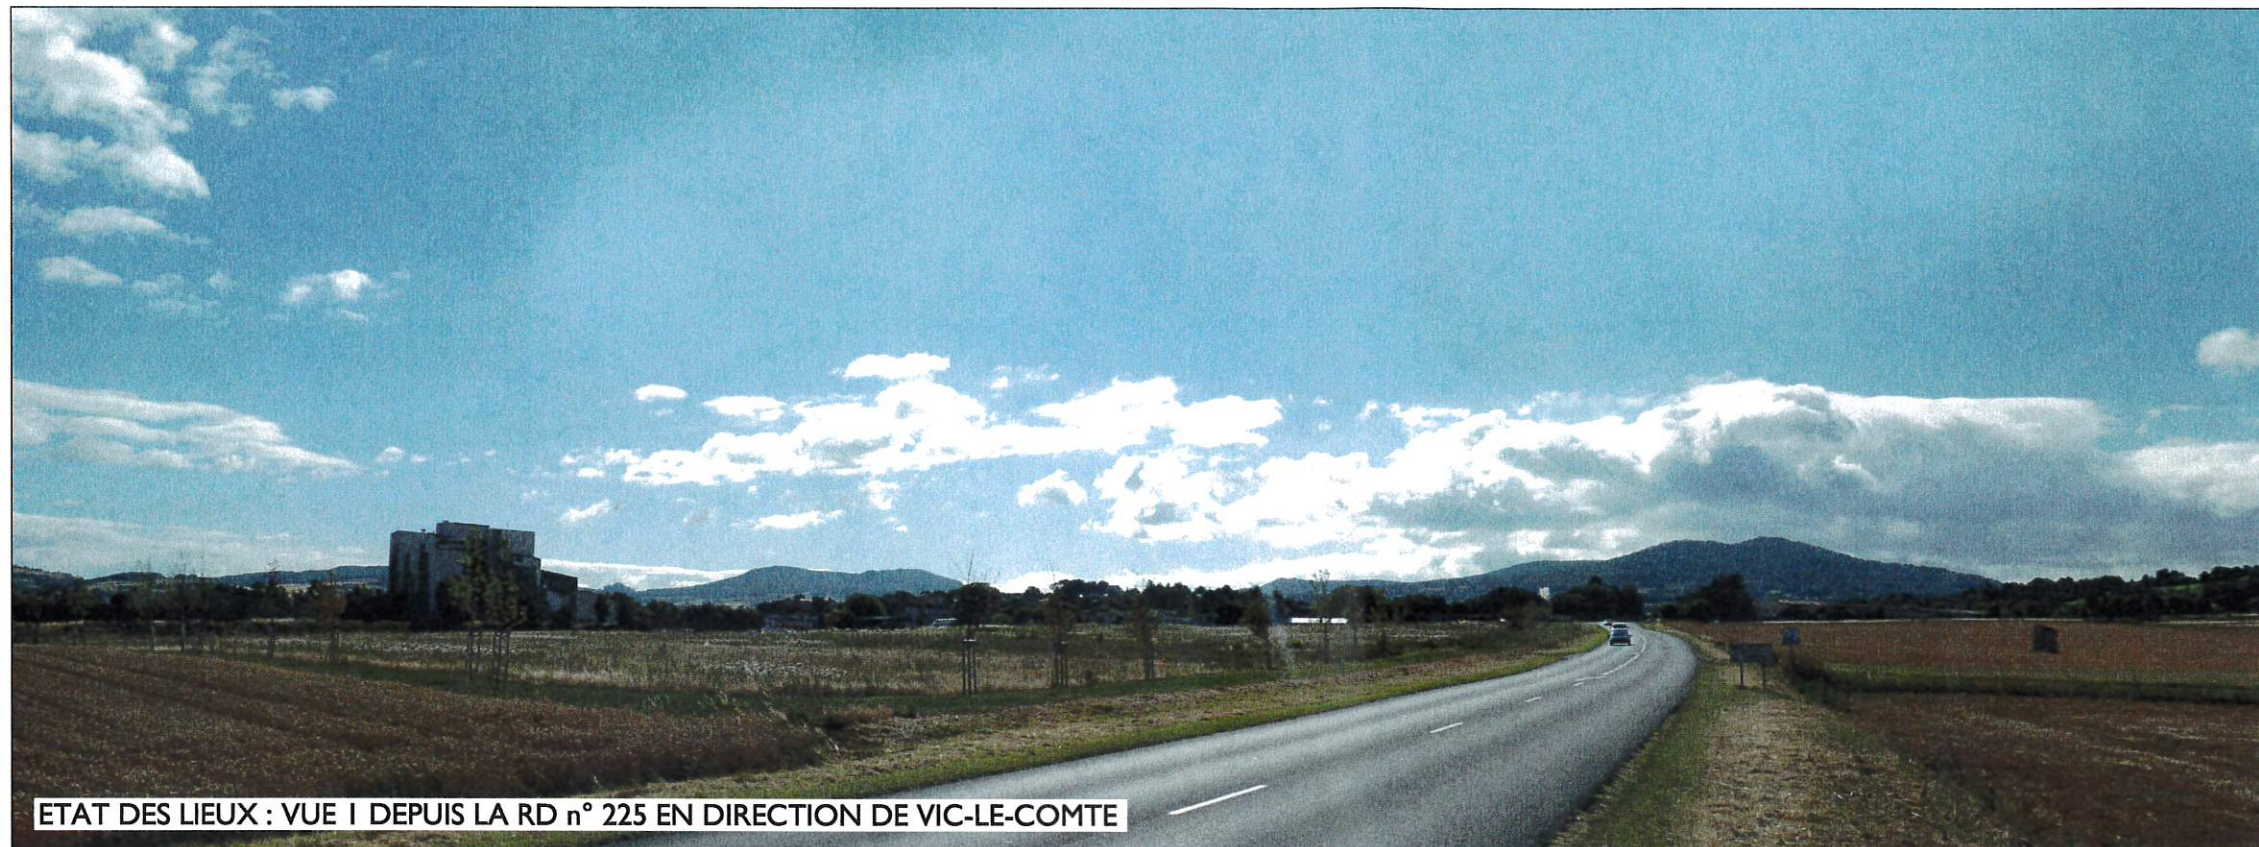

ETAT DES LIEUX : VUE 1 DEPUIS LA RD n° 225 EN DIRECTION DE VIC-LE-COMTE

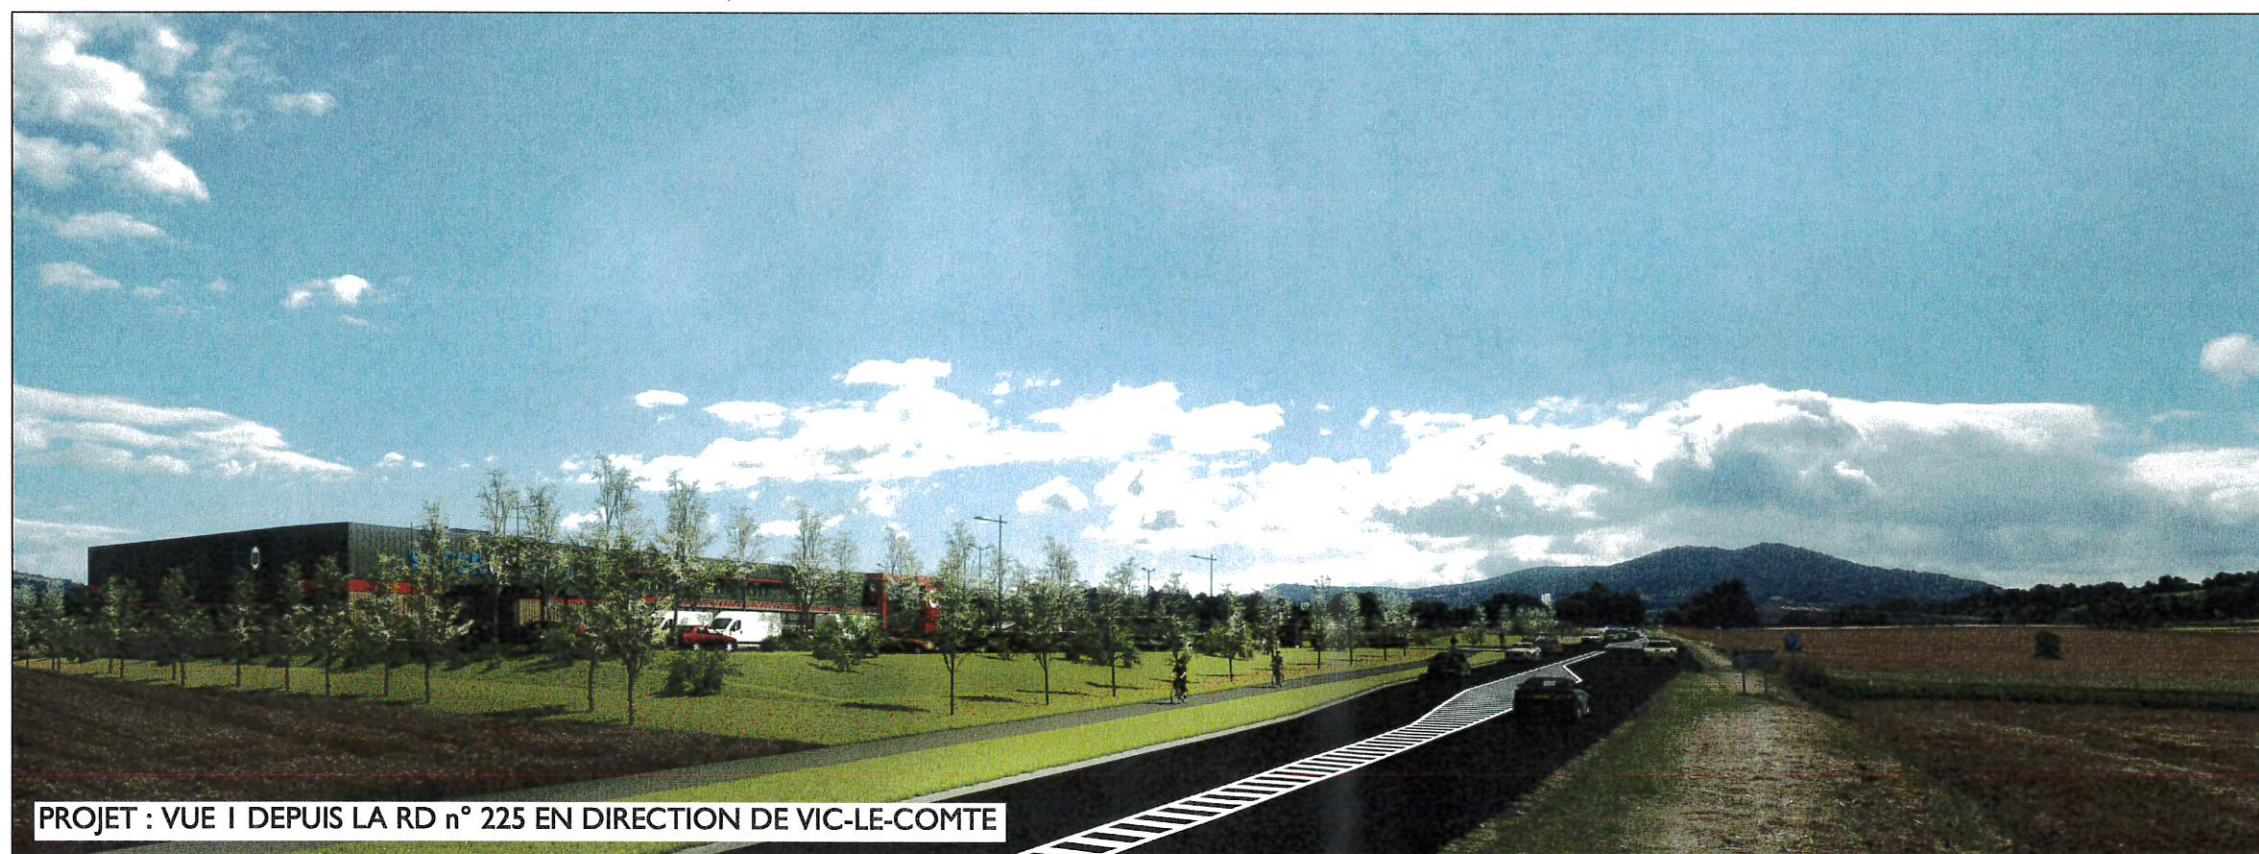

PROJET : VUE 1 DEPUIS LA RD n° 225 EN DIRECTION DE VIC-LE-COMTE

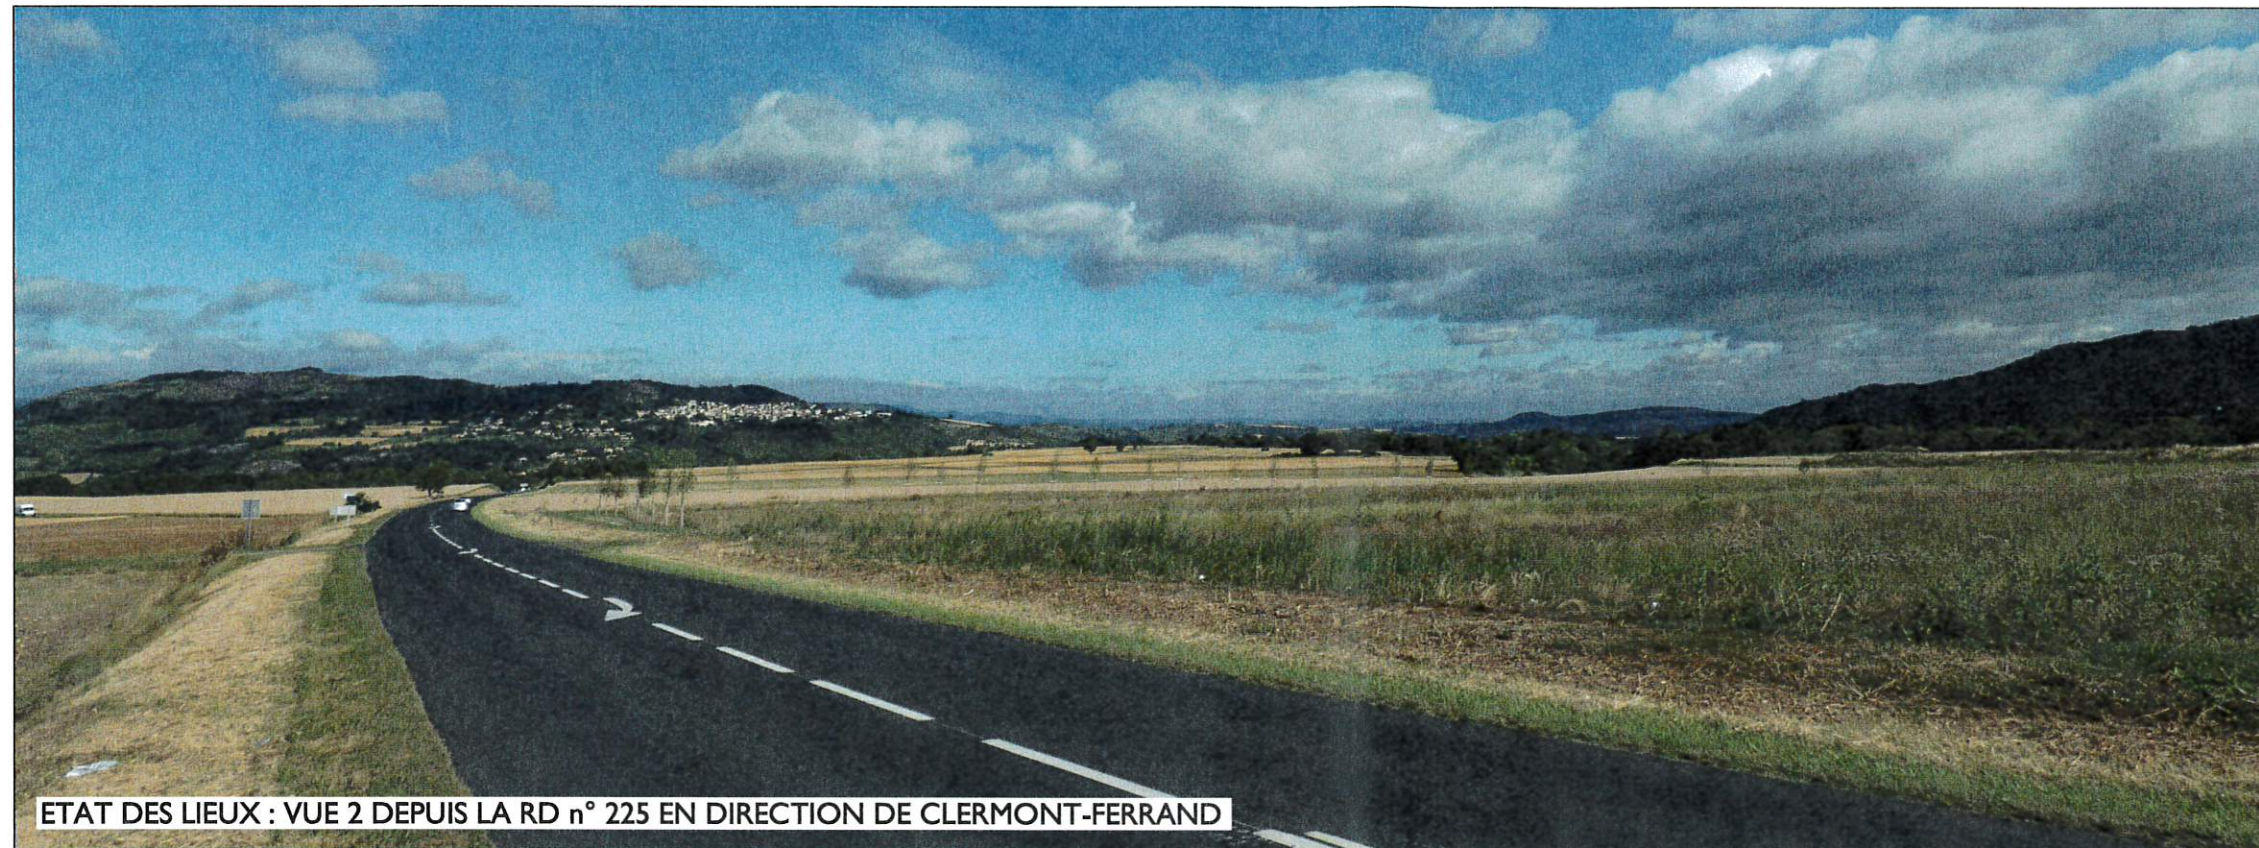

ETAT DES LIEUX : VUE 2 DEPUIS LA RD n° 225 EN DIRECTION DE CLERMONT-FERRAND



PROJET : VUE 2 DEPUIS LA RD n° 225 EN DIRECTION DE CLERMONT-FERRAND



VUE AERIENNE D'ENSEMBLE
ANGLE SUD DU PROJET





VUE AERIEENNE D'ENSEMBLE
ANGLE EST DU PROJET





VUE AERIENNE D'ENSEMBLE
ANGLE OUEST DU PROJET





STATION SERVICE VL ET PL

INTEGRATION DANS LE SITE
STATION SERVICE ET LAVAGE



STATION DE LAVAGE




VUE AERIEENNE D'ENSEMBLE





VUE AERIENNE D'ENSEMBLE

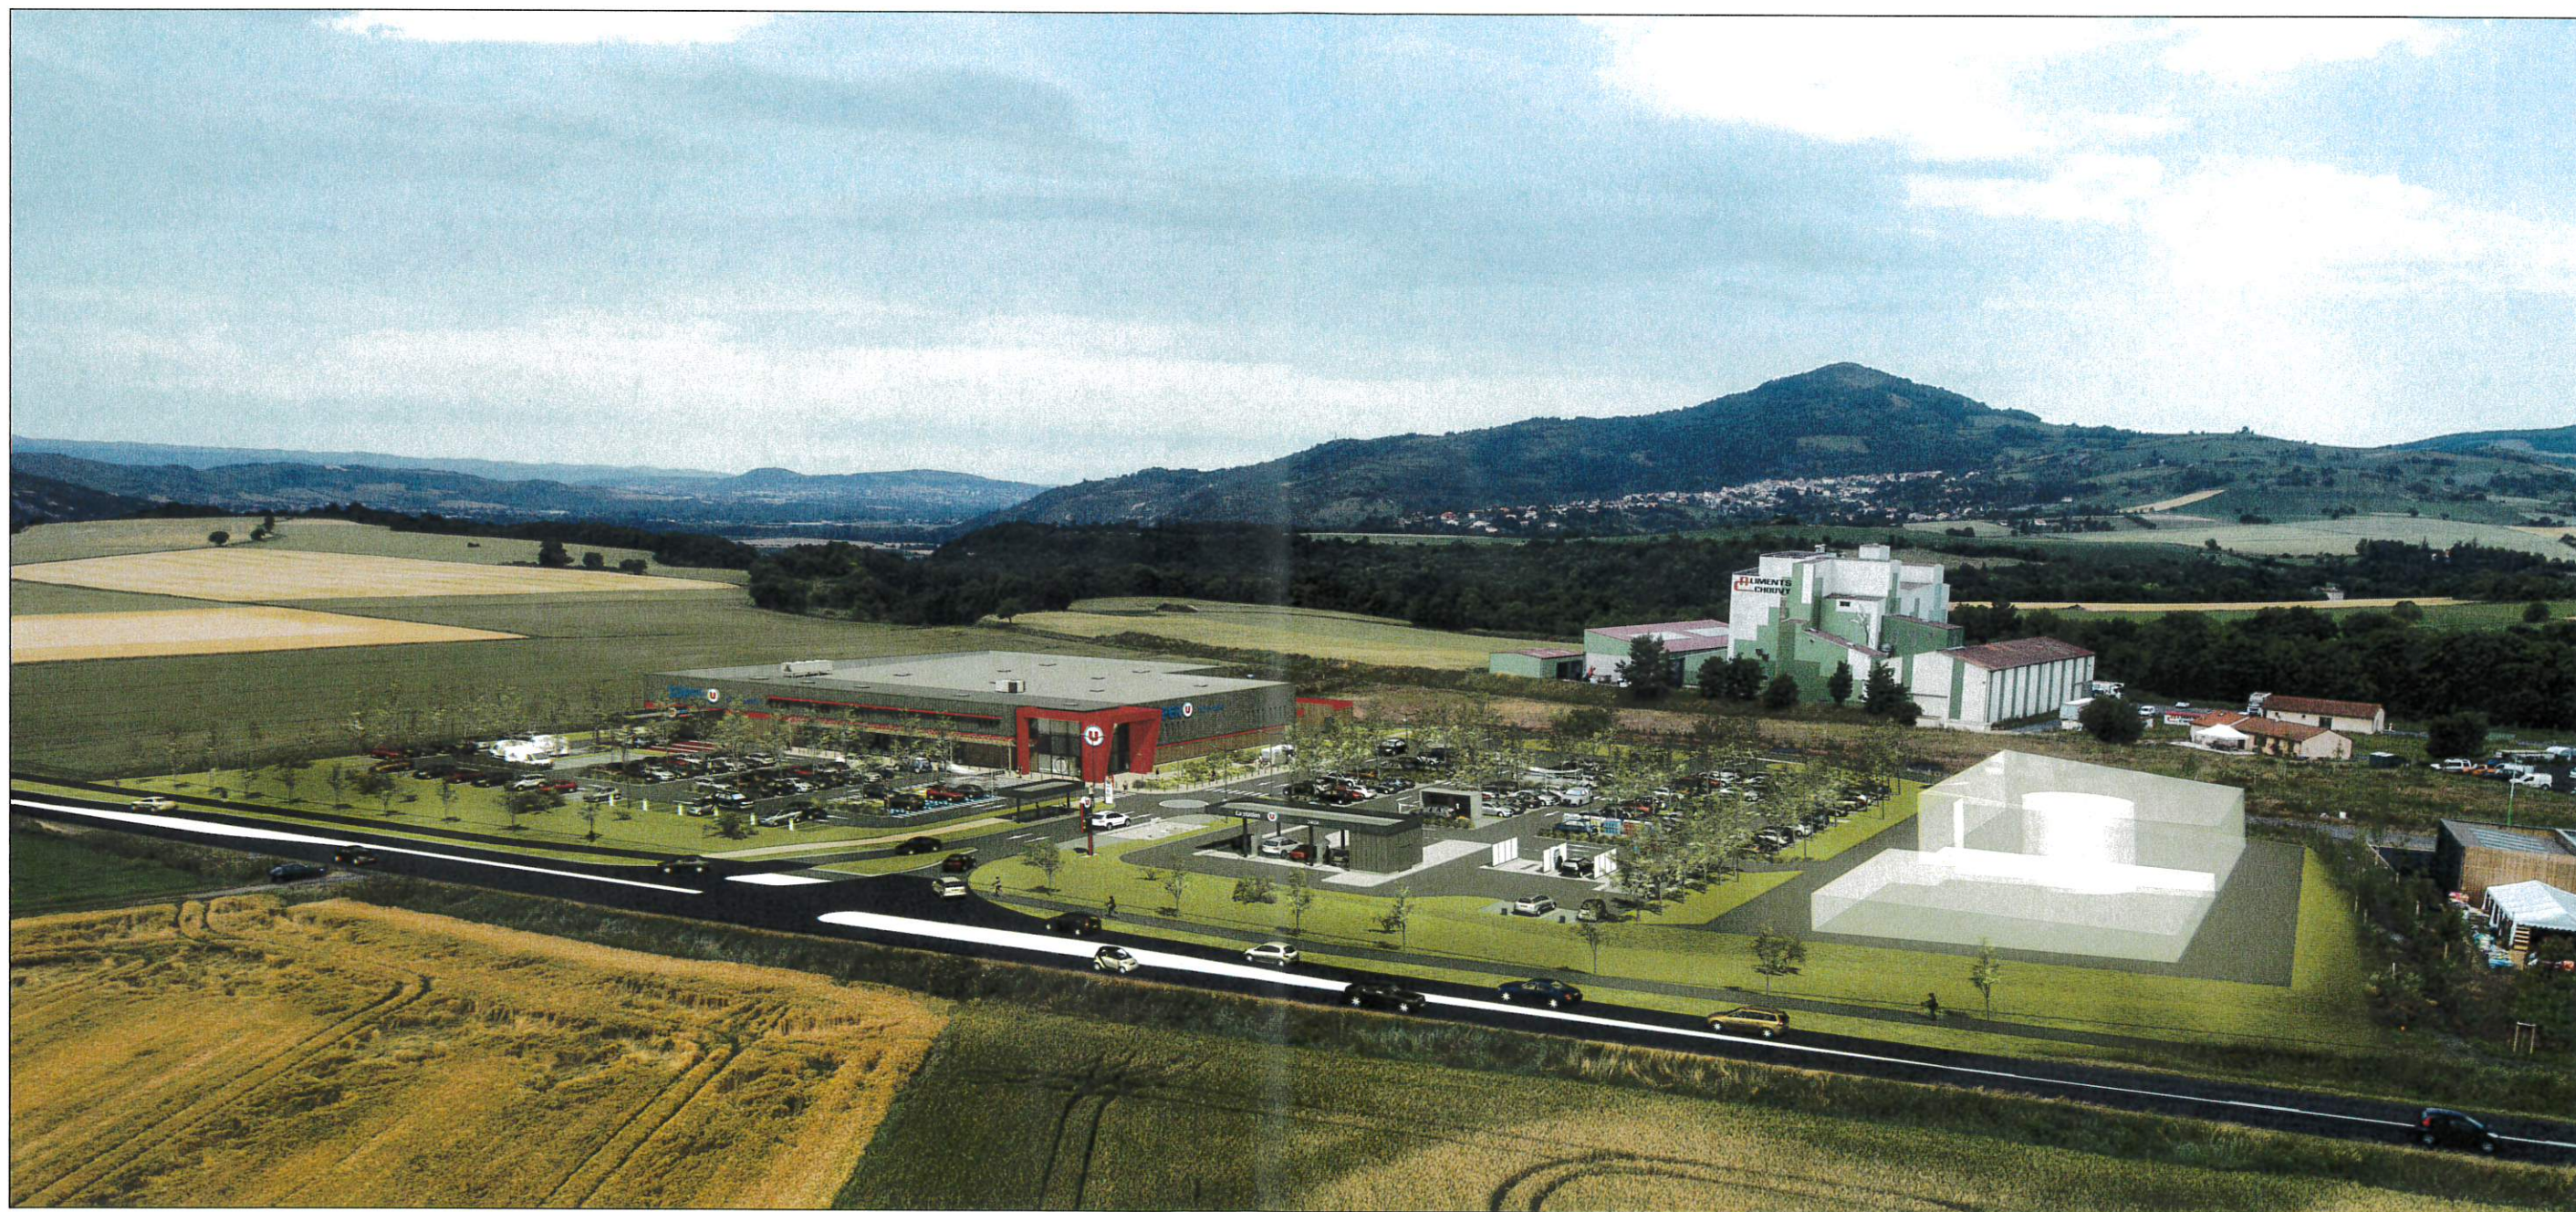



VUE AERIENNE D'ENSEMBLE

