



N

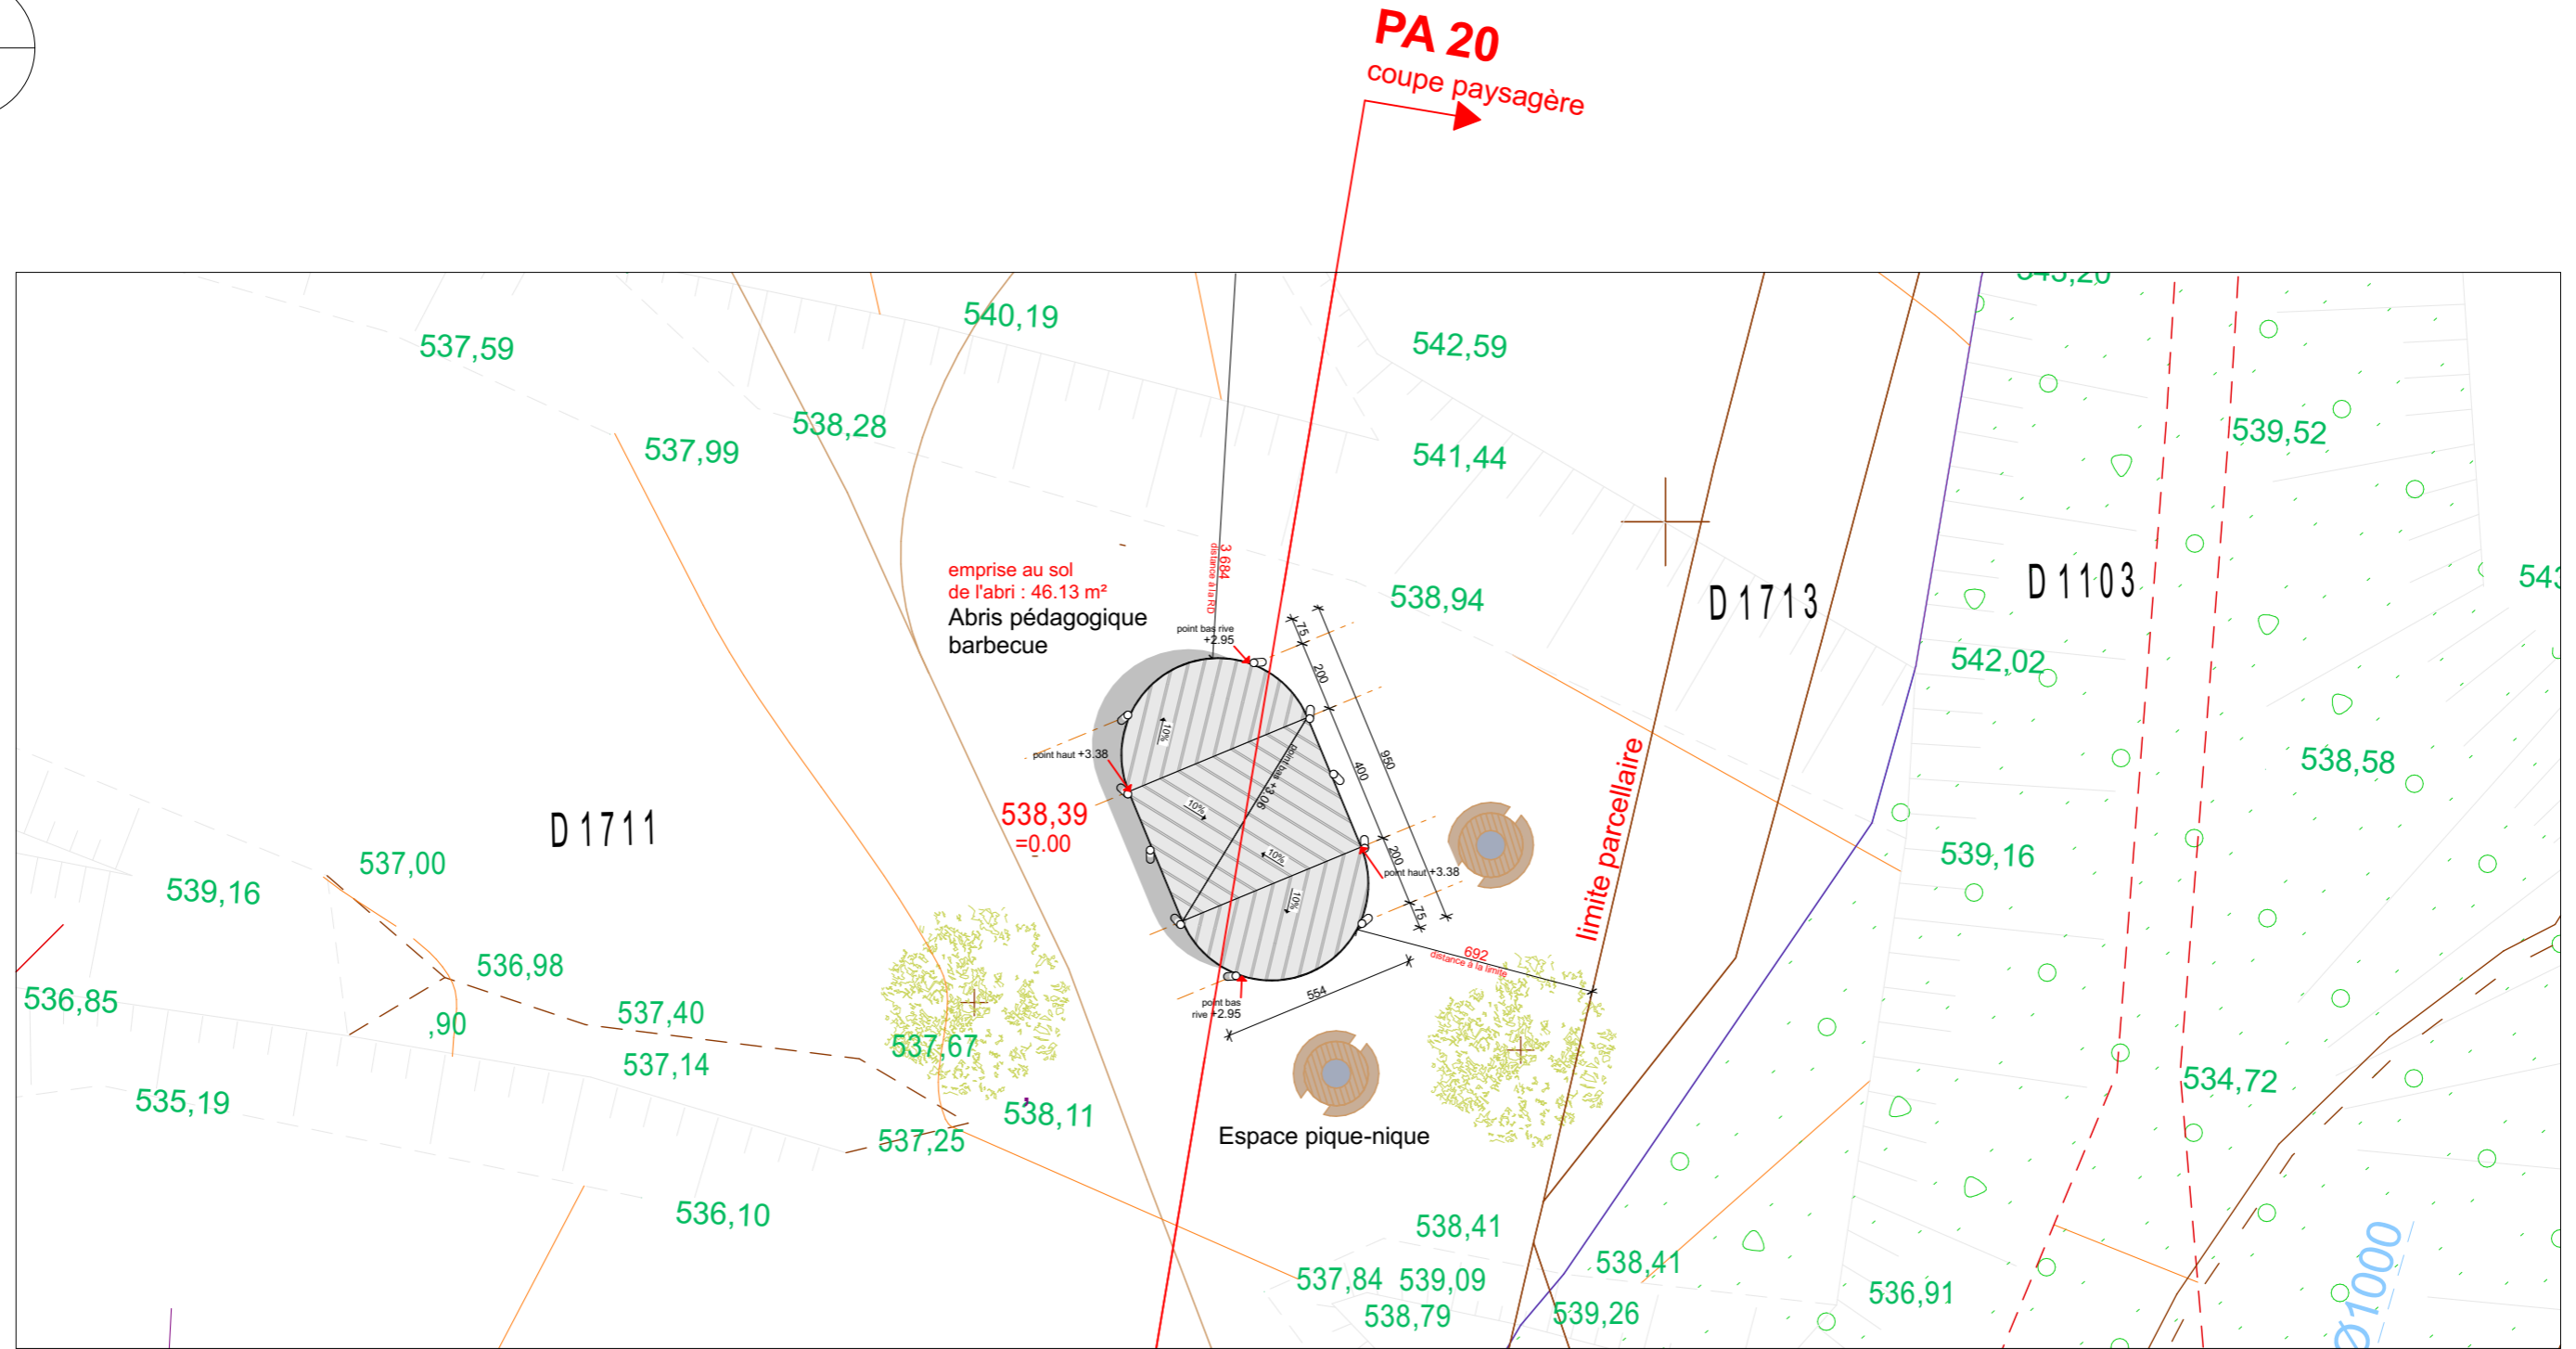

Extrait du plan de masse sur la zone d'implantation de l'abri - échelle 1/200

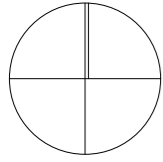

Les présentes pièces graphiques sont des documents de conception et ne sont donc pas des documents d'exécution. Ils ne peuvent donc pas être utilisés pour la construction des ouvrages.

PA 18 et 19.2	Plans de masse et de toiture de la zone abri	Architecte Delphine Uguen architecte 11 rue Jean Pierre Veyrat 73000 CHAMBERY	DOSSIER DE DEMANDE DE PERMIS D'AMENAGER AMENAGEMENT POUR OUVERTURE AU PUBLIC DE LA PLAINE DU FIER - PORTE D'ENTREE DU SITE Le Plan Dufournet - 74230 DINGY-SAINT-CLAIR	date 15/07/2020	Maître d'ouvrage Communauté de communes des Vallées de Thônes 4 rue du Pré de Foire - 74230 THONES
	éch. 1:200				