



Plan de situation

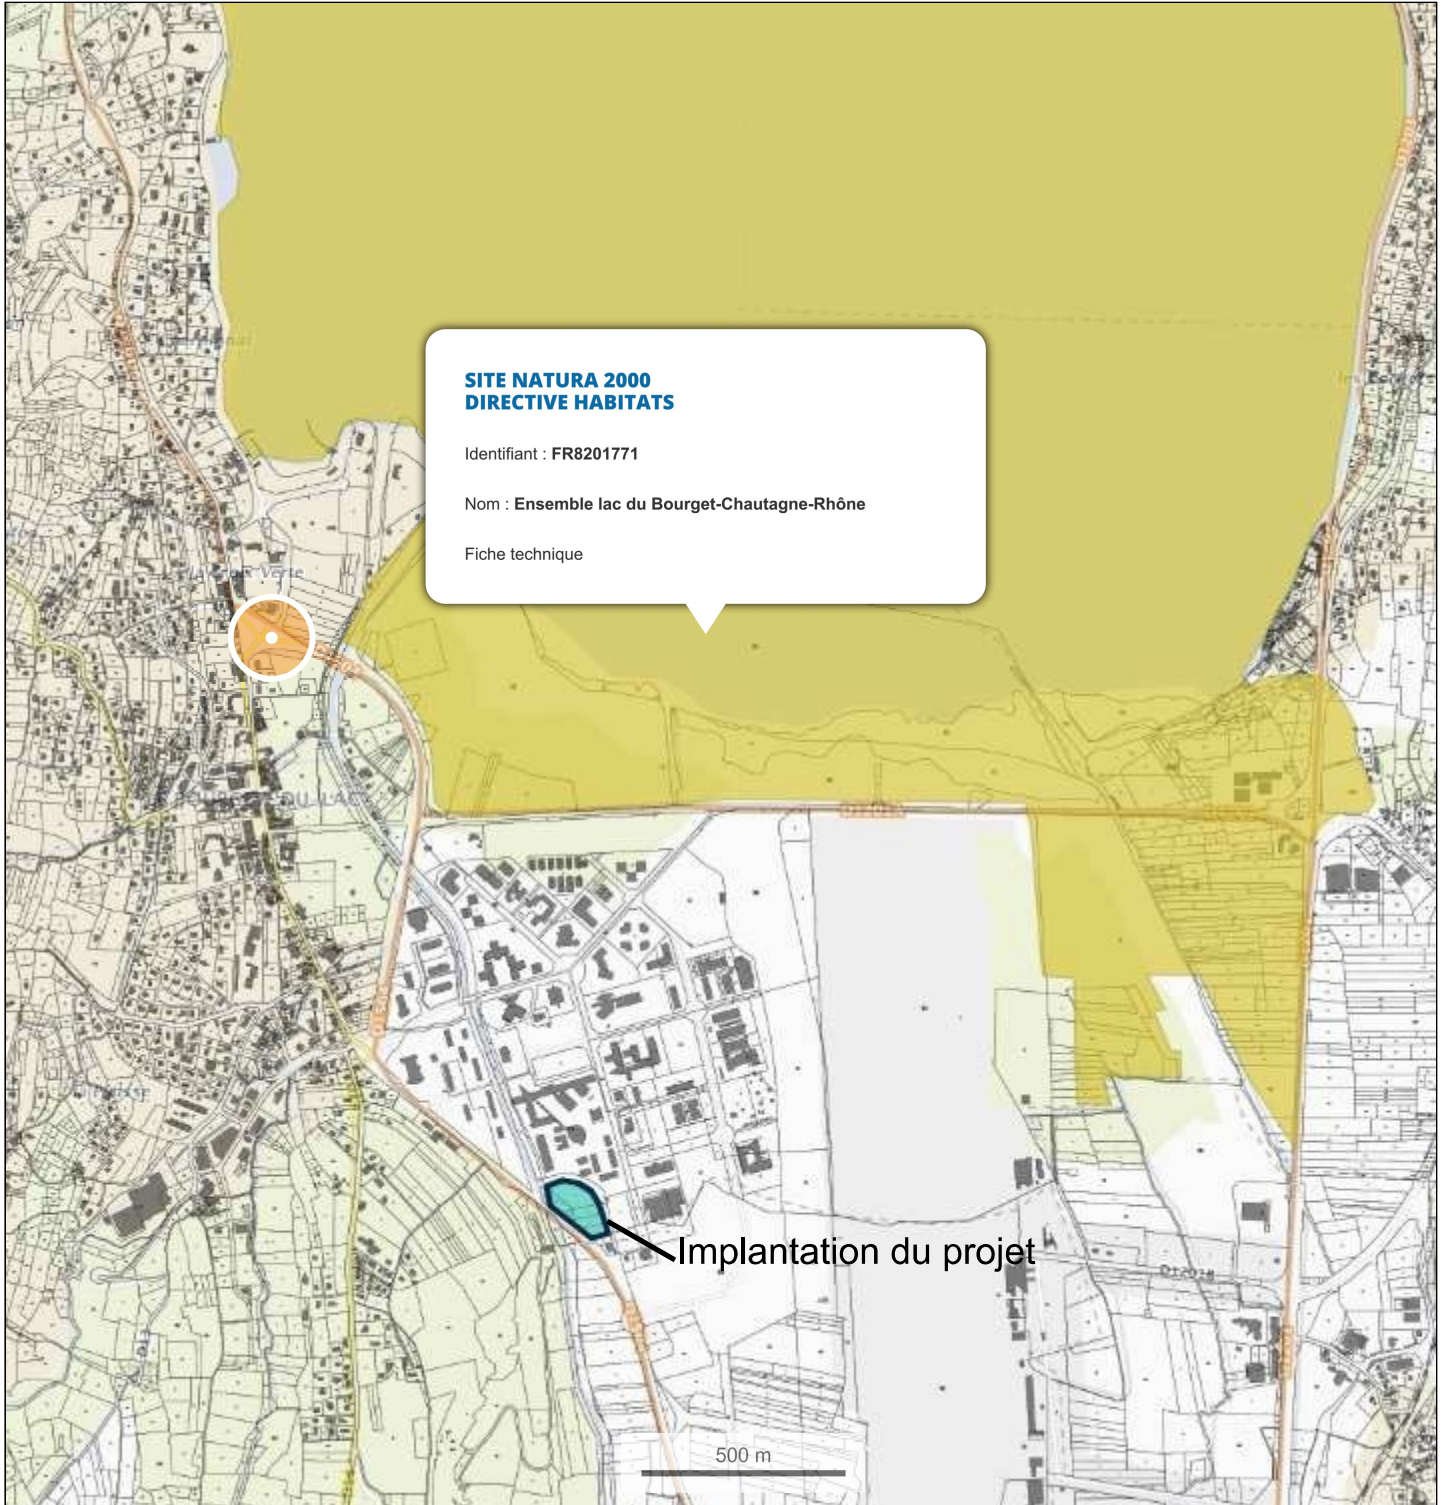


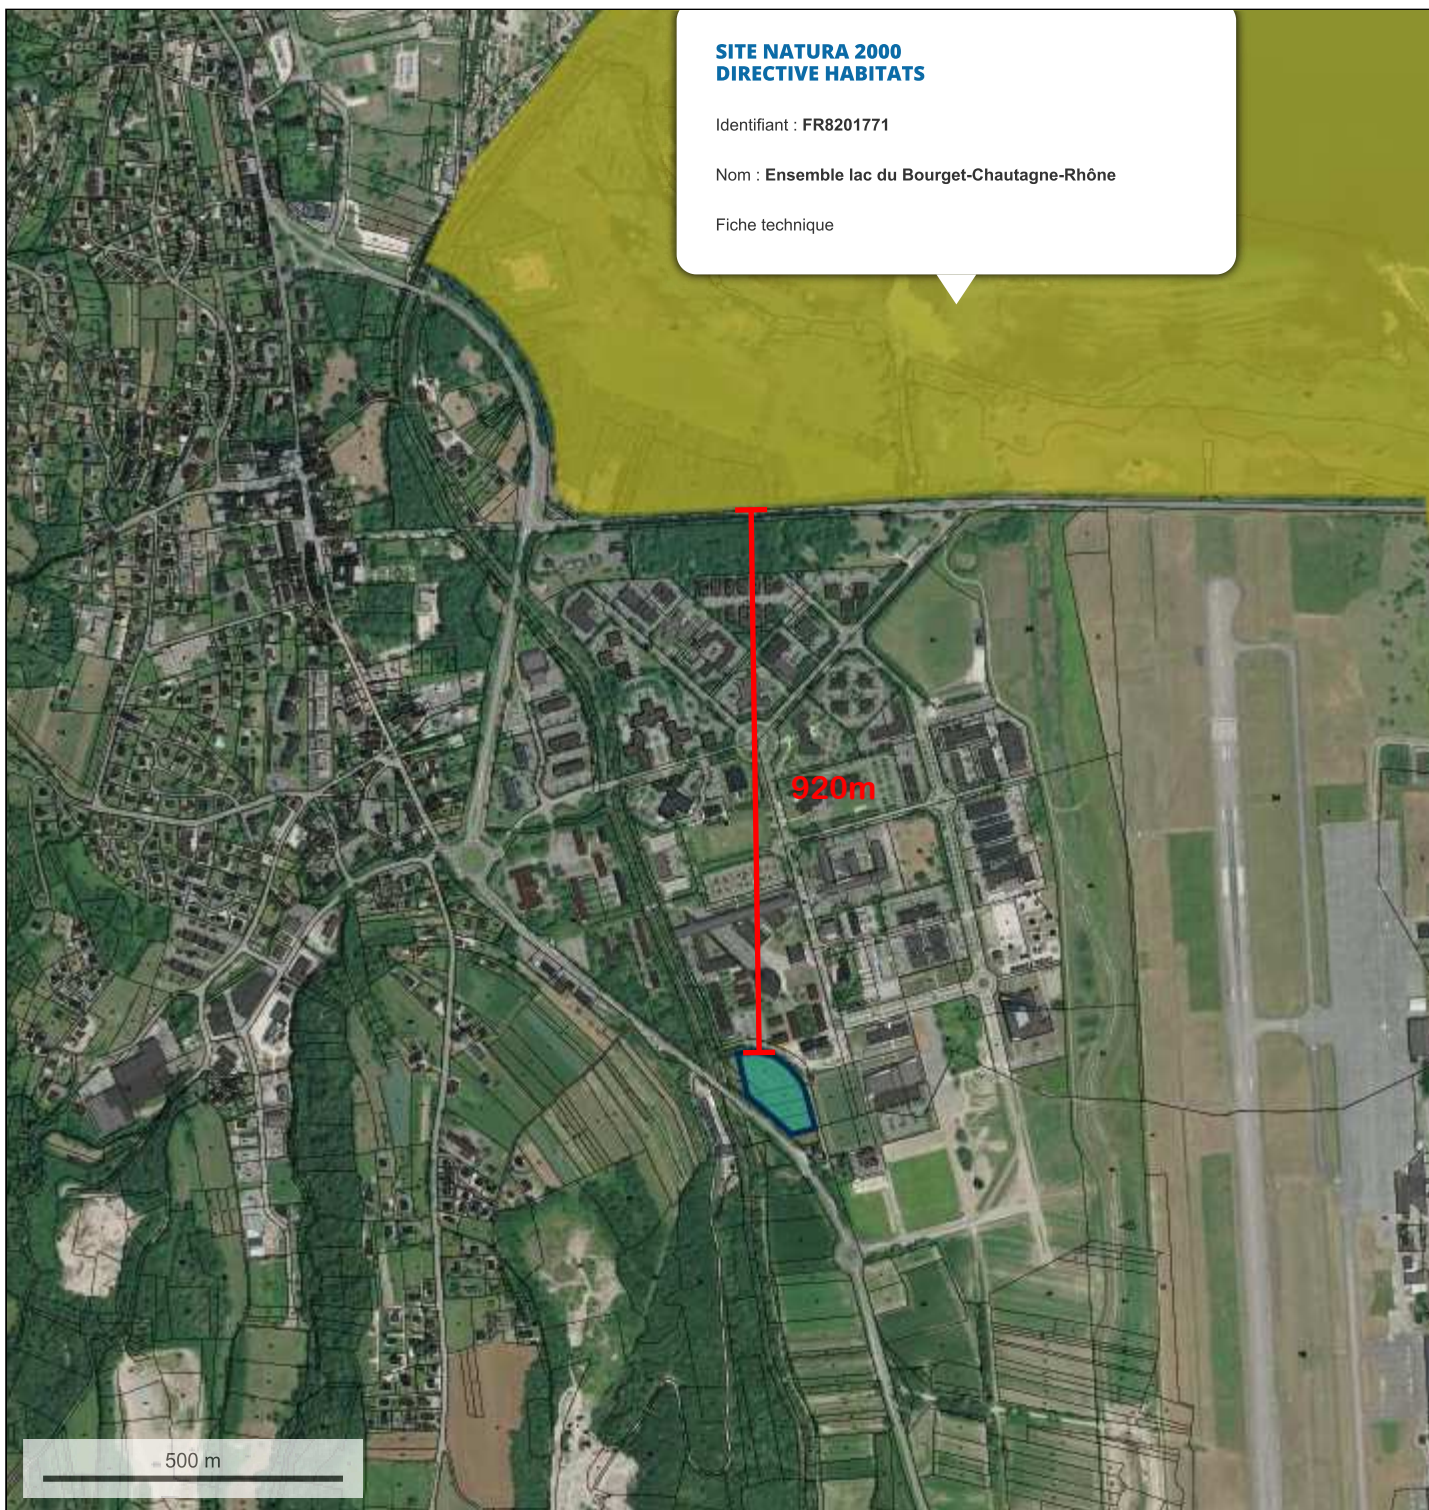
PC2



Note :
Le terrain naturel et les aménagements du parking existant ne sont pas modifiés par le projet

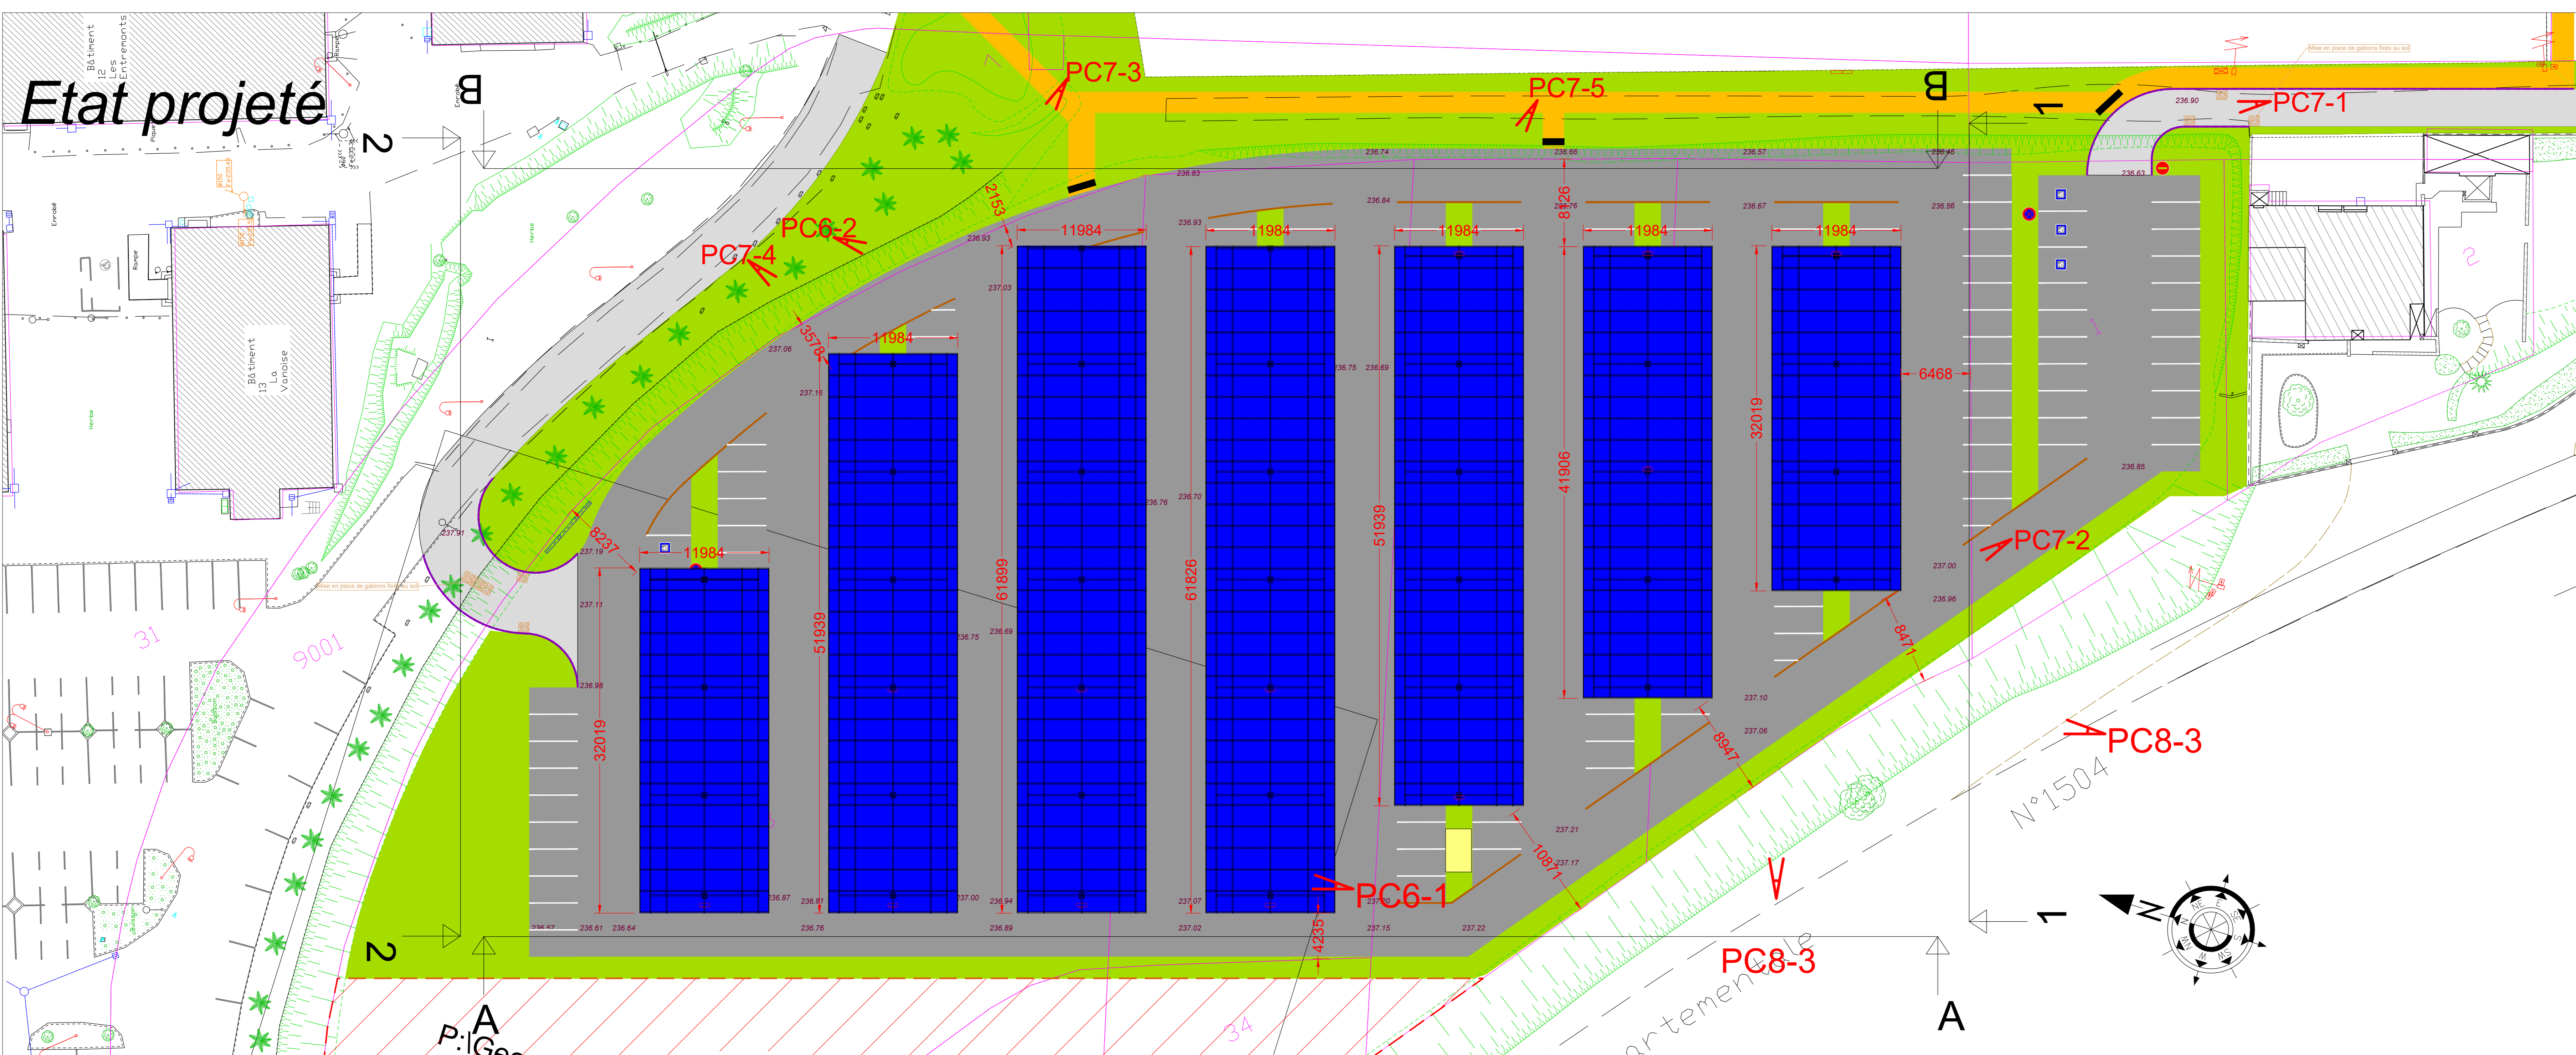

H		
G		
F		
E		
D		
C		
B		
A		
0	Première version	12/02/19
Dessiné par : ML		Date : 12/02/19
		Echelle : 1/200
Adresse du projet : Lieu dit "Université" 73370 Le Bourget du Lac		
Architecte : Christophe Gillier		Maitre d'ouvrage : STL PV 50 avenue Chanoine Cartelier Immeuble Le Kiora 69230 Saint Genis Laval
8 rue Carnot 93100 Montreuil-sous-Bois		
Projet photovoltaïque Savoie Technolac		
Objet : Plan masse		
Plan N° PC2		38 Av. Léon GAUMONT 93 100 Montreuil Tél:01.83.82.13.25 Fax:01.83.82.13.37 Email: ml@solstice.fr
Cde : 1219		





PC7

PC7-1



PC7-2



PC7-3



PC7-4



PC7-5



Photos du 11/02/2019
Localisation : voir annexe 4

H		
G		
F		
E		
D		
C		
B		
A		
0	Première version	12/02/19

Dessiné par : ML	Date : 12/02/19	Echelle : 1/200
Adresse du projet : Lieu dit "Université" 73370 Le Bourget du Lac		
Architecte : Christophe Gillier		
Maitre d'ouvrage : STL PV Immeuble Le Kiora 69230 Saint Genis Laval		
8 rue Carnot 93100 Montreuil-sous-Bois		
Projet photovoltaïque Savoie Technolac		

Objet : Terrain dans son environnement proche

PC8

PC8-1



PC8-2



PC8-3



Photos du 11/02/2019
Localisation : voir annexe 4

H			
G			
F			
E			
D			
C			
B			
A			
0	Première version	12/02/19	
Dessiné par : ML	Date : 12/02/19	Echelle : 1/200	
Adresse du projet : Lieu dit "Université" 73370 Le Bourget du Lac			
Architecte : Christophe Gillier			
Maitre d'ouvrage : STL PV 50 avenue Chanoine Cantelier Immeuble Le Kiora 69230 Saint Genis Laval			
8 rue Carnot 93100 Montreuil-sous-Bois			
Projet photovoltaïque Savoie Technolac			
Objet : Terrain dans son environnement lointain			
Plan N° PC8	Solslyce		
Cde : 1219	Solslyce 10 rue du Parc 69230 Saint Genis Laval 04 78 38 12 12 www.solslyce.com		