



ENGIE


345, Avenue Mozart (CS
20883)
13627 - AIX EN PROVENCE



CBBM ARCHITECTURE
174 Rue Consolat
13004 MARSEILLE
TEL: 04.91.50.32.32


CBBM@CBBM.fr / www.cbbm.fr SIRET: 342 566 072 00027

ARCHITECTES

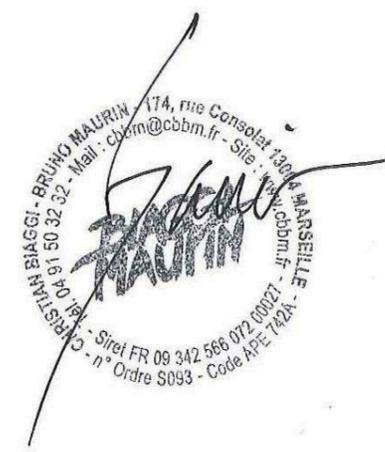

DOSSIER PERMIS DE CONSTRUIRE

Ombrières-Parking Montbonnot St Martin	145 Chemin de l'Etoile 38330 MONTBONNOT SAINT MARTIN	Projet n°	1715MON	PC
		Date	24/07/2017	

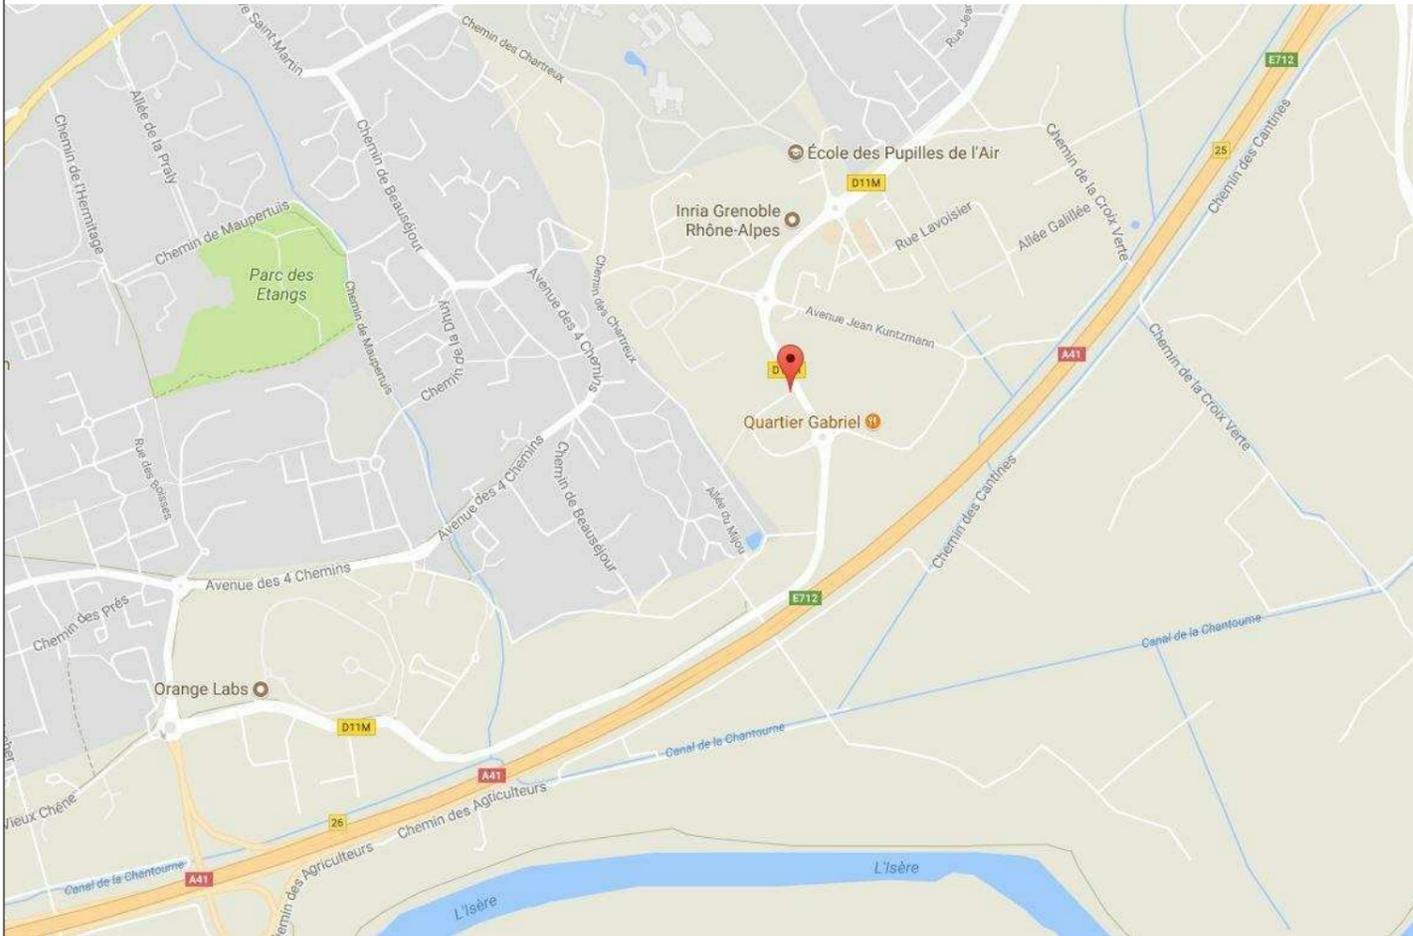

Plan de situation

Ombrières-Parking Montbonnot St Martin		PC01a
Numéro du projet	1715MON	
Date	24/07/2017	
		Echelle

DIRECTION GÉNÉRALE DES
FINANCES PUBLIQUES

EXTRAIT DU PLAN CADASTRAL

Département :
ISERE

Commune :
MONTBONNOT-SAINT-MARTIN

Section : AO
Feuille : 000 AO 01

Échelle d'origine : 1/1000
Échelle d'édition : 1/1000

Date d'édition : 24/07/2017
(fuseau horaire de Paris)

Coordonnées en projection : RGF93CC45

Le plan visualisé sur cet extrait est géré par le
centre des impôts foncier suivant :

Grenoble Sud Isère
Pôle de Topographie et de Gestion Cadastre
Centre des Finances Publiques 38047
38047 GRENOBLE CEDEX 2
tél. 04 76 39 38 76 -fax
ptgc.sud-isere@dgfip.finances.gouv.fr

Cet extrait de plan vous est délivré par :



Cadastre

Ombrières-Parking Montbonnot St Martin

Numéro du projet 1715MON


Date 24/07/2017

PC01b

Echelle

1 : 1000


25/07/2017 15:46:25

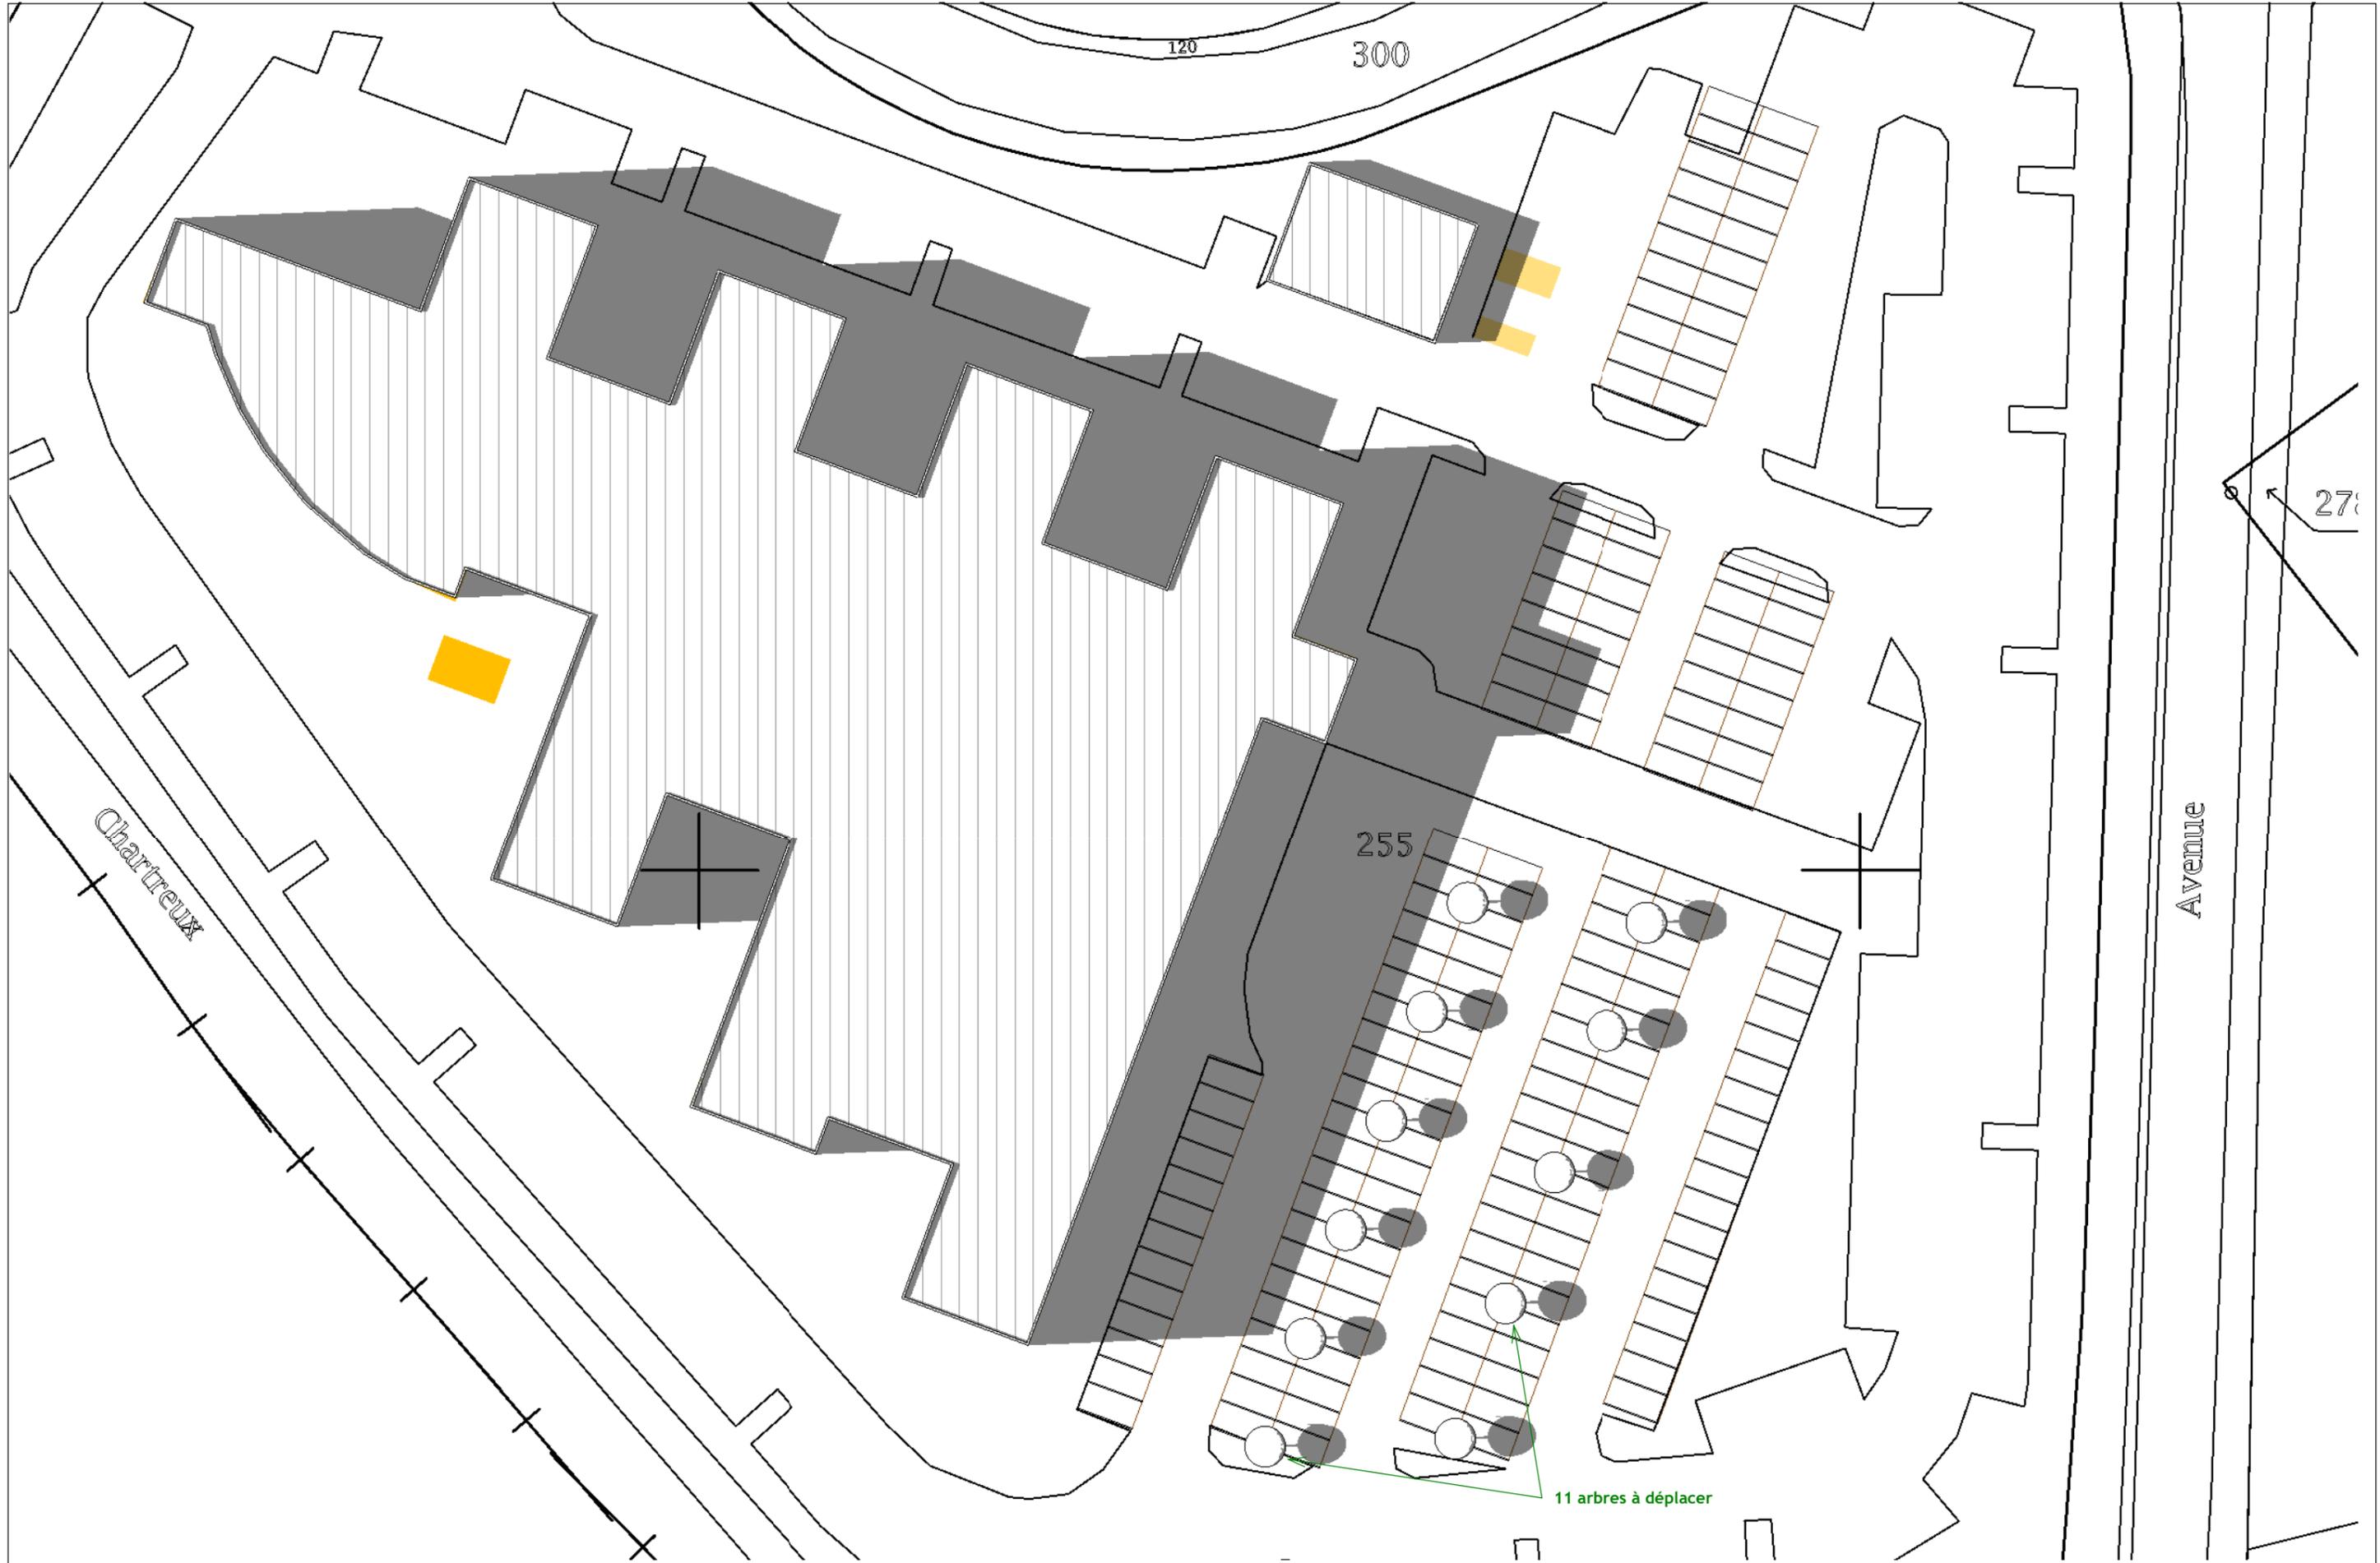

Plan de Masse & Toiture - EDL

Ombrières-Parking Montbonnot St Martin		PC02a-PC05a
Numéro du projet	1715MON	
Date	24/07/2017	
Echelle		1 : 500

25/07/2017 15:48:26

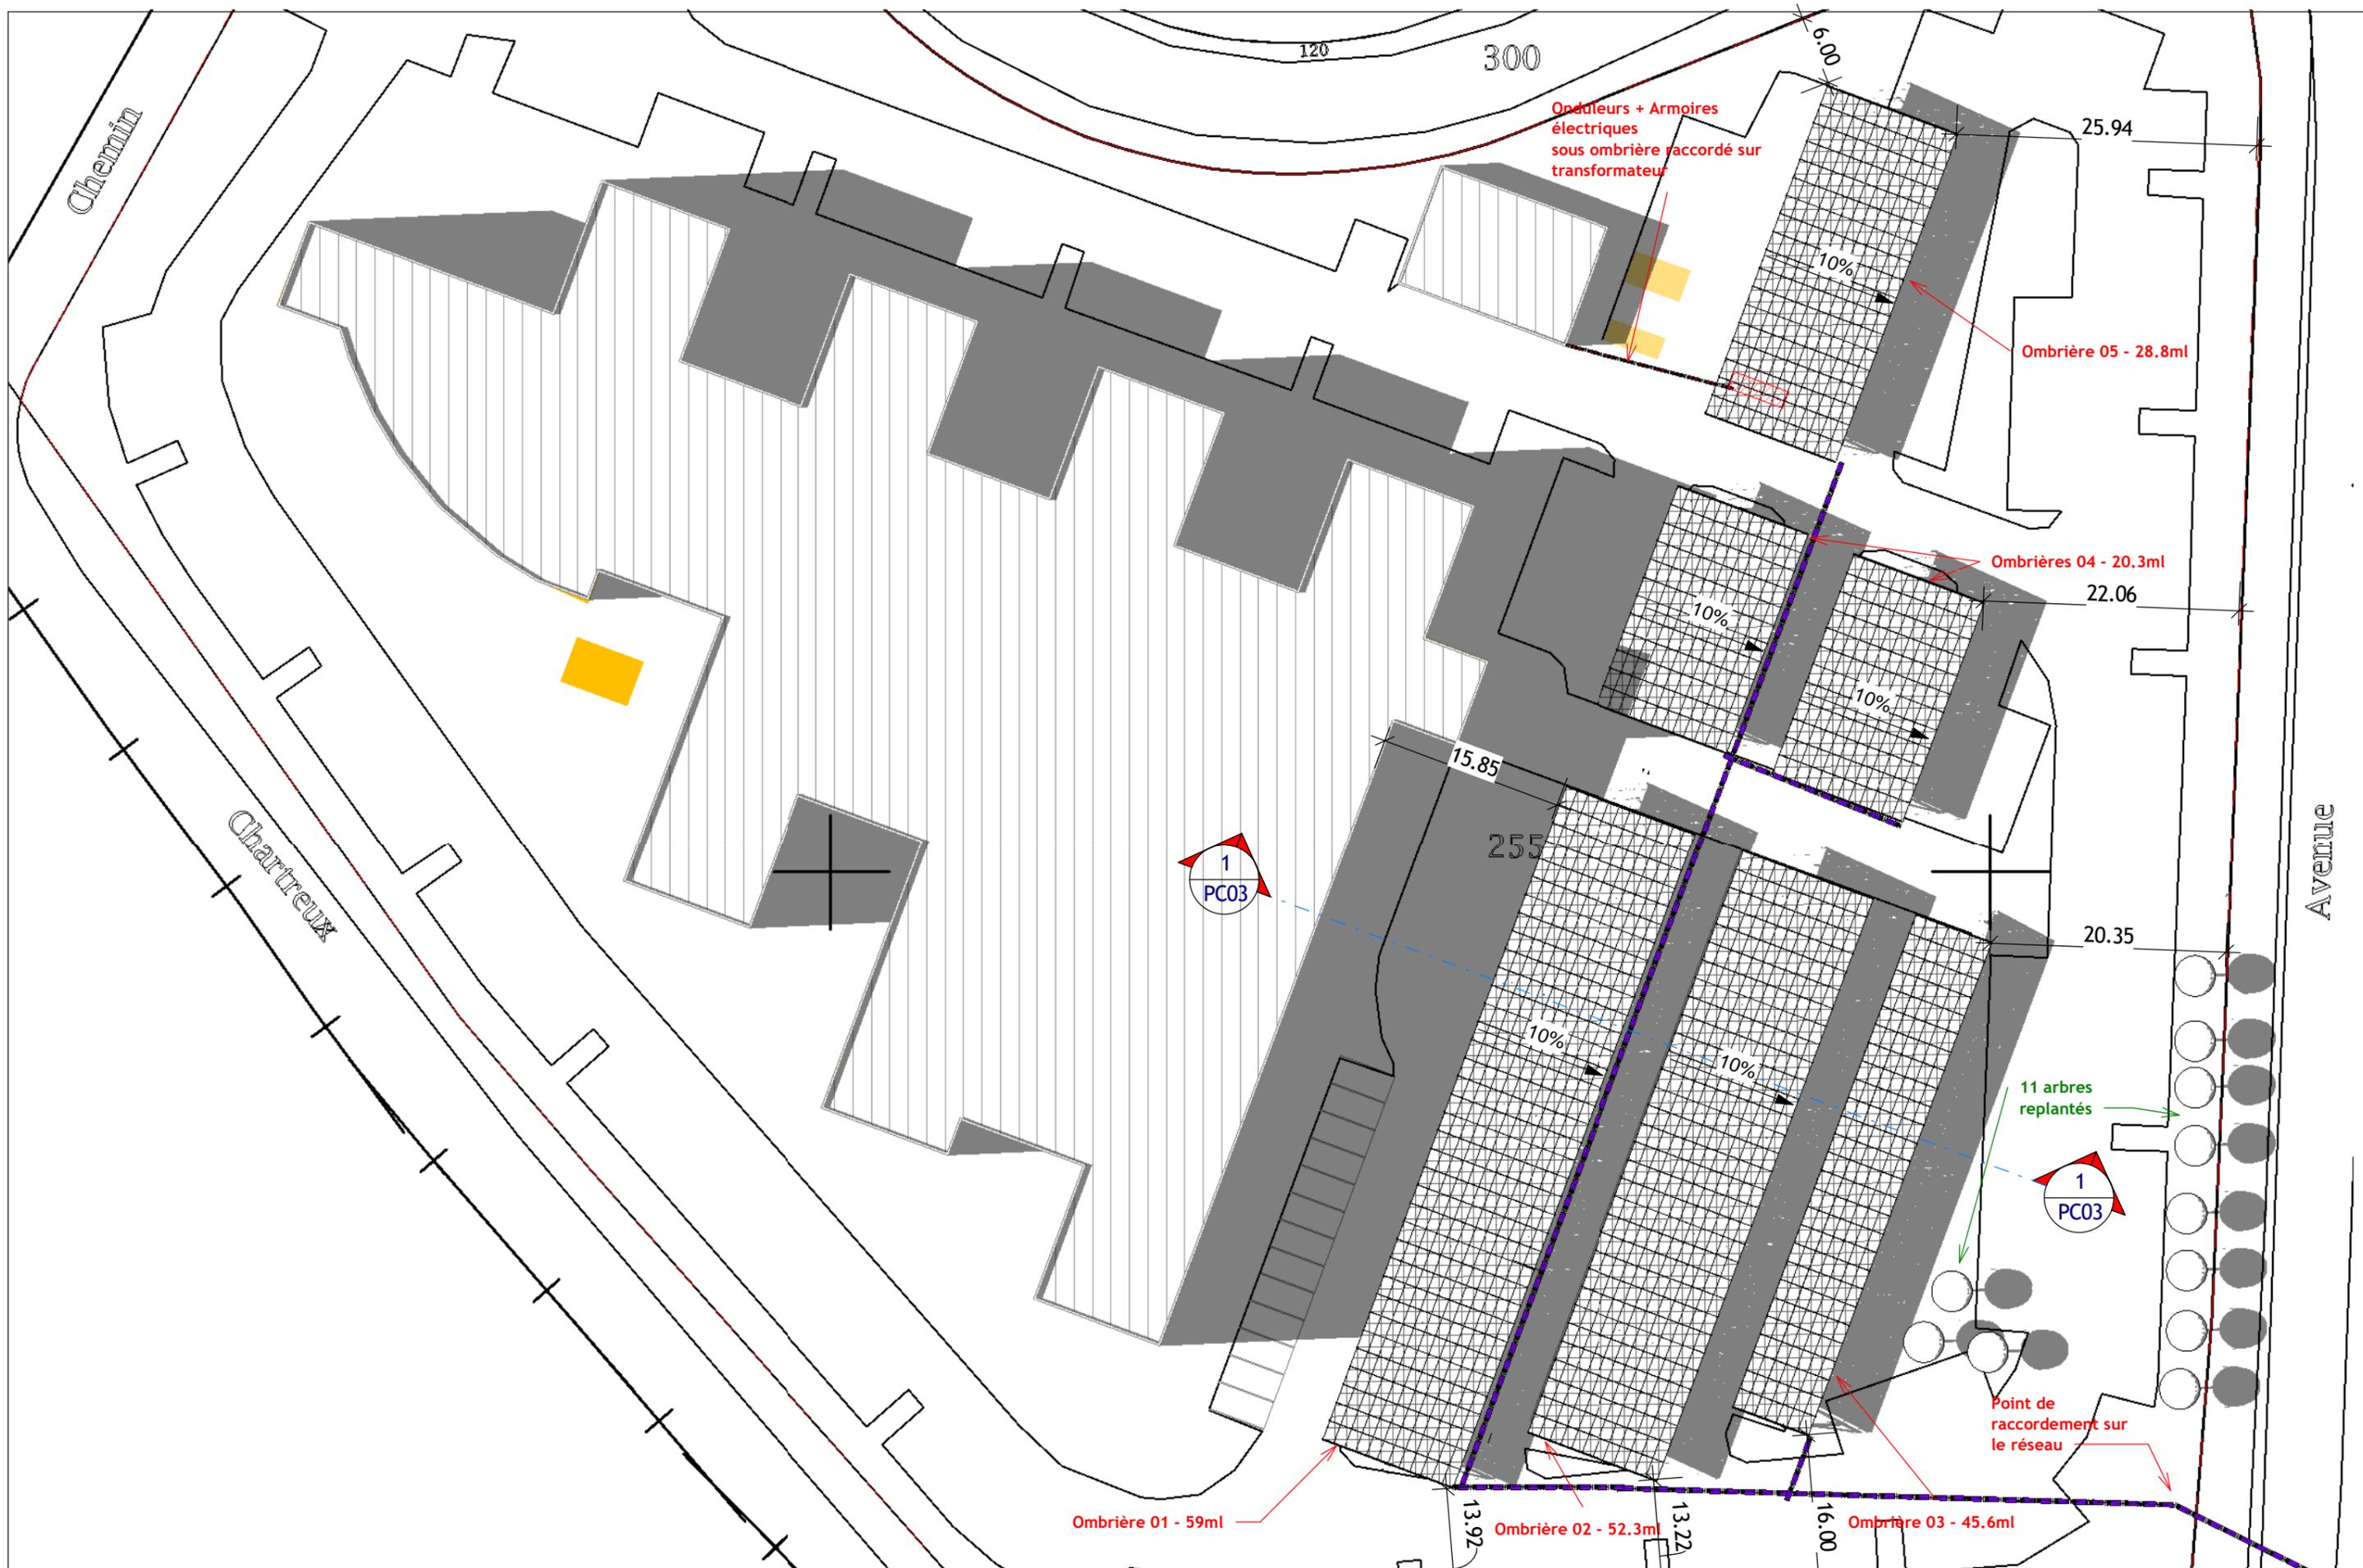

Plan de Masse & Toiture - PROJET


Ombrières-Parking Montbonnot St Martin		PC02b-PC05a	
Numéro du projet	1715MON		
Date	24/07/2017	Echelle	1 : 500

25/07/2017 15:48:28





PC07 - VUE 1 - VUE DE PRES

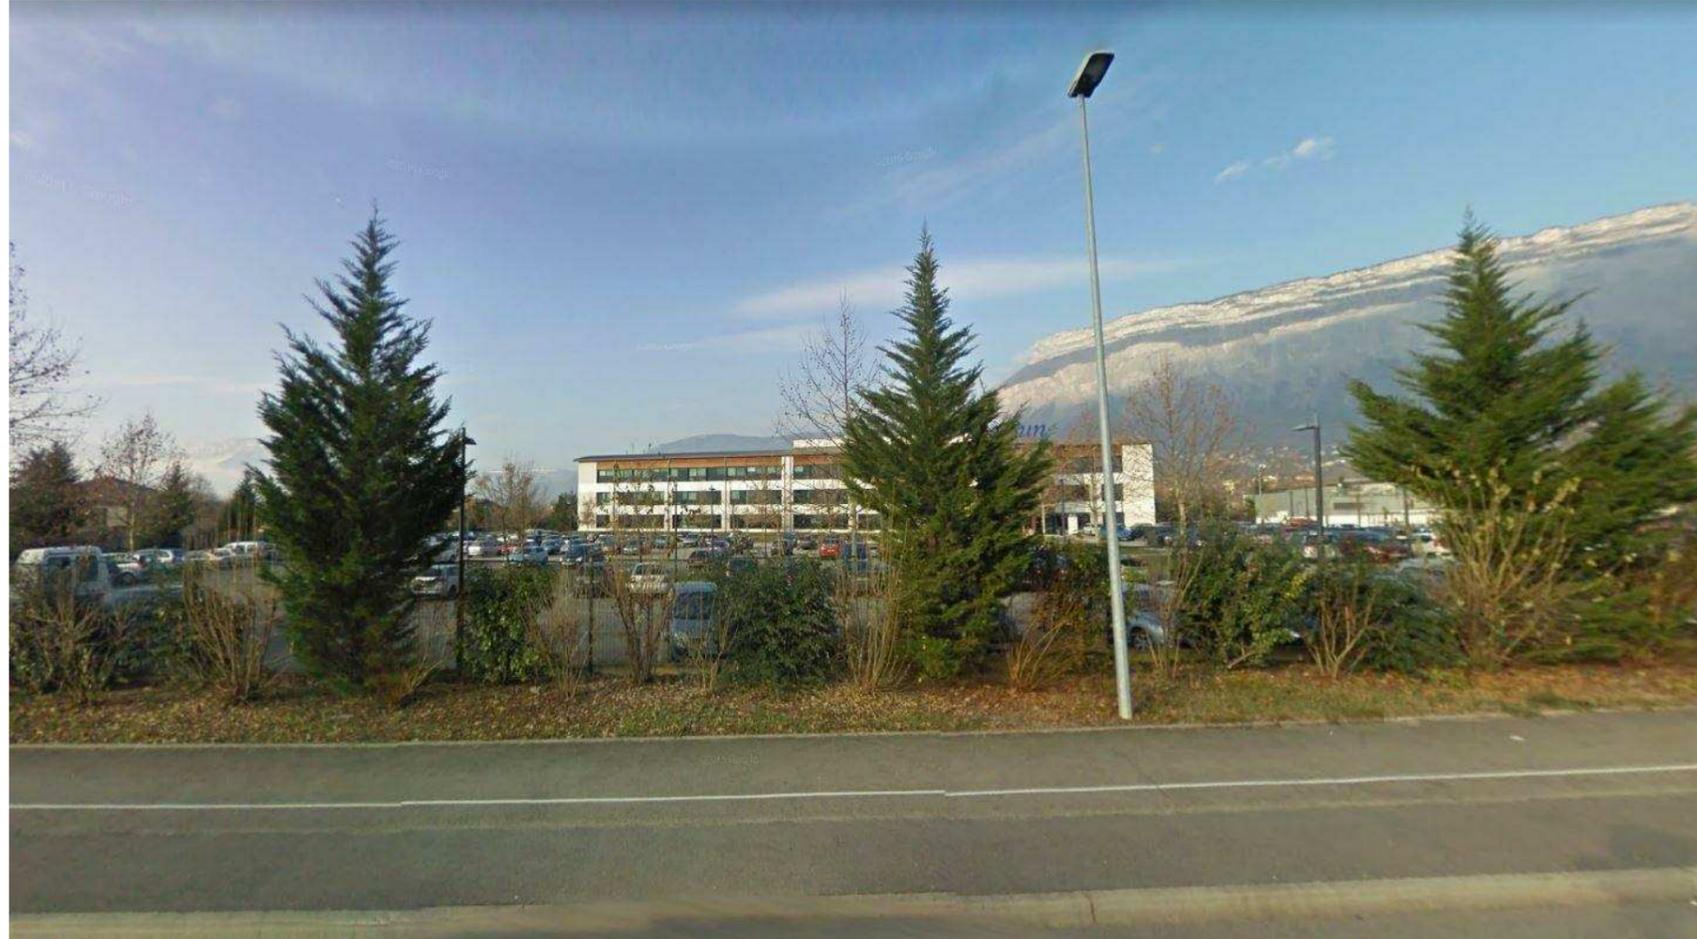

PC08 - VUE 2 - VUE DE LOIN