



CARNET DE PLANS

Construction d'un abattoir public


Macrolot 2- Future extension du parc d'activité des Jourdiés
74800 Saint Pierre en Faucigny

MAÎTRISE D'OUVRAGE :

**haute
savoie**
le Département

CODE IDENTIFICATION :

VERT

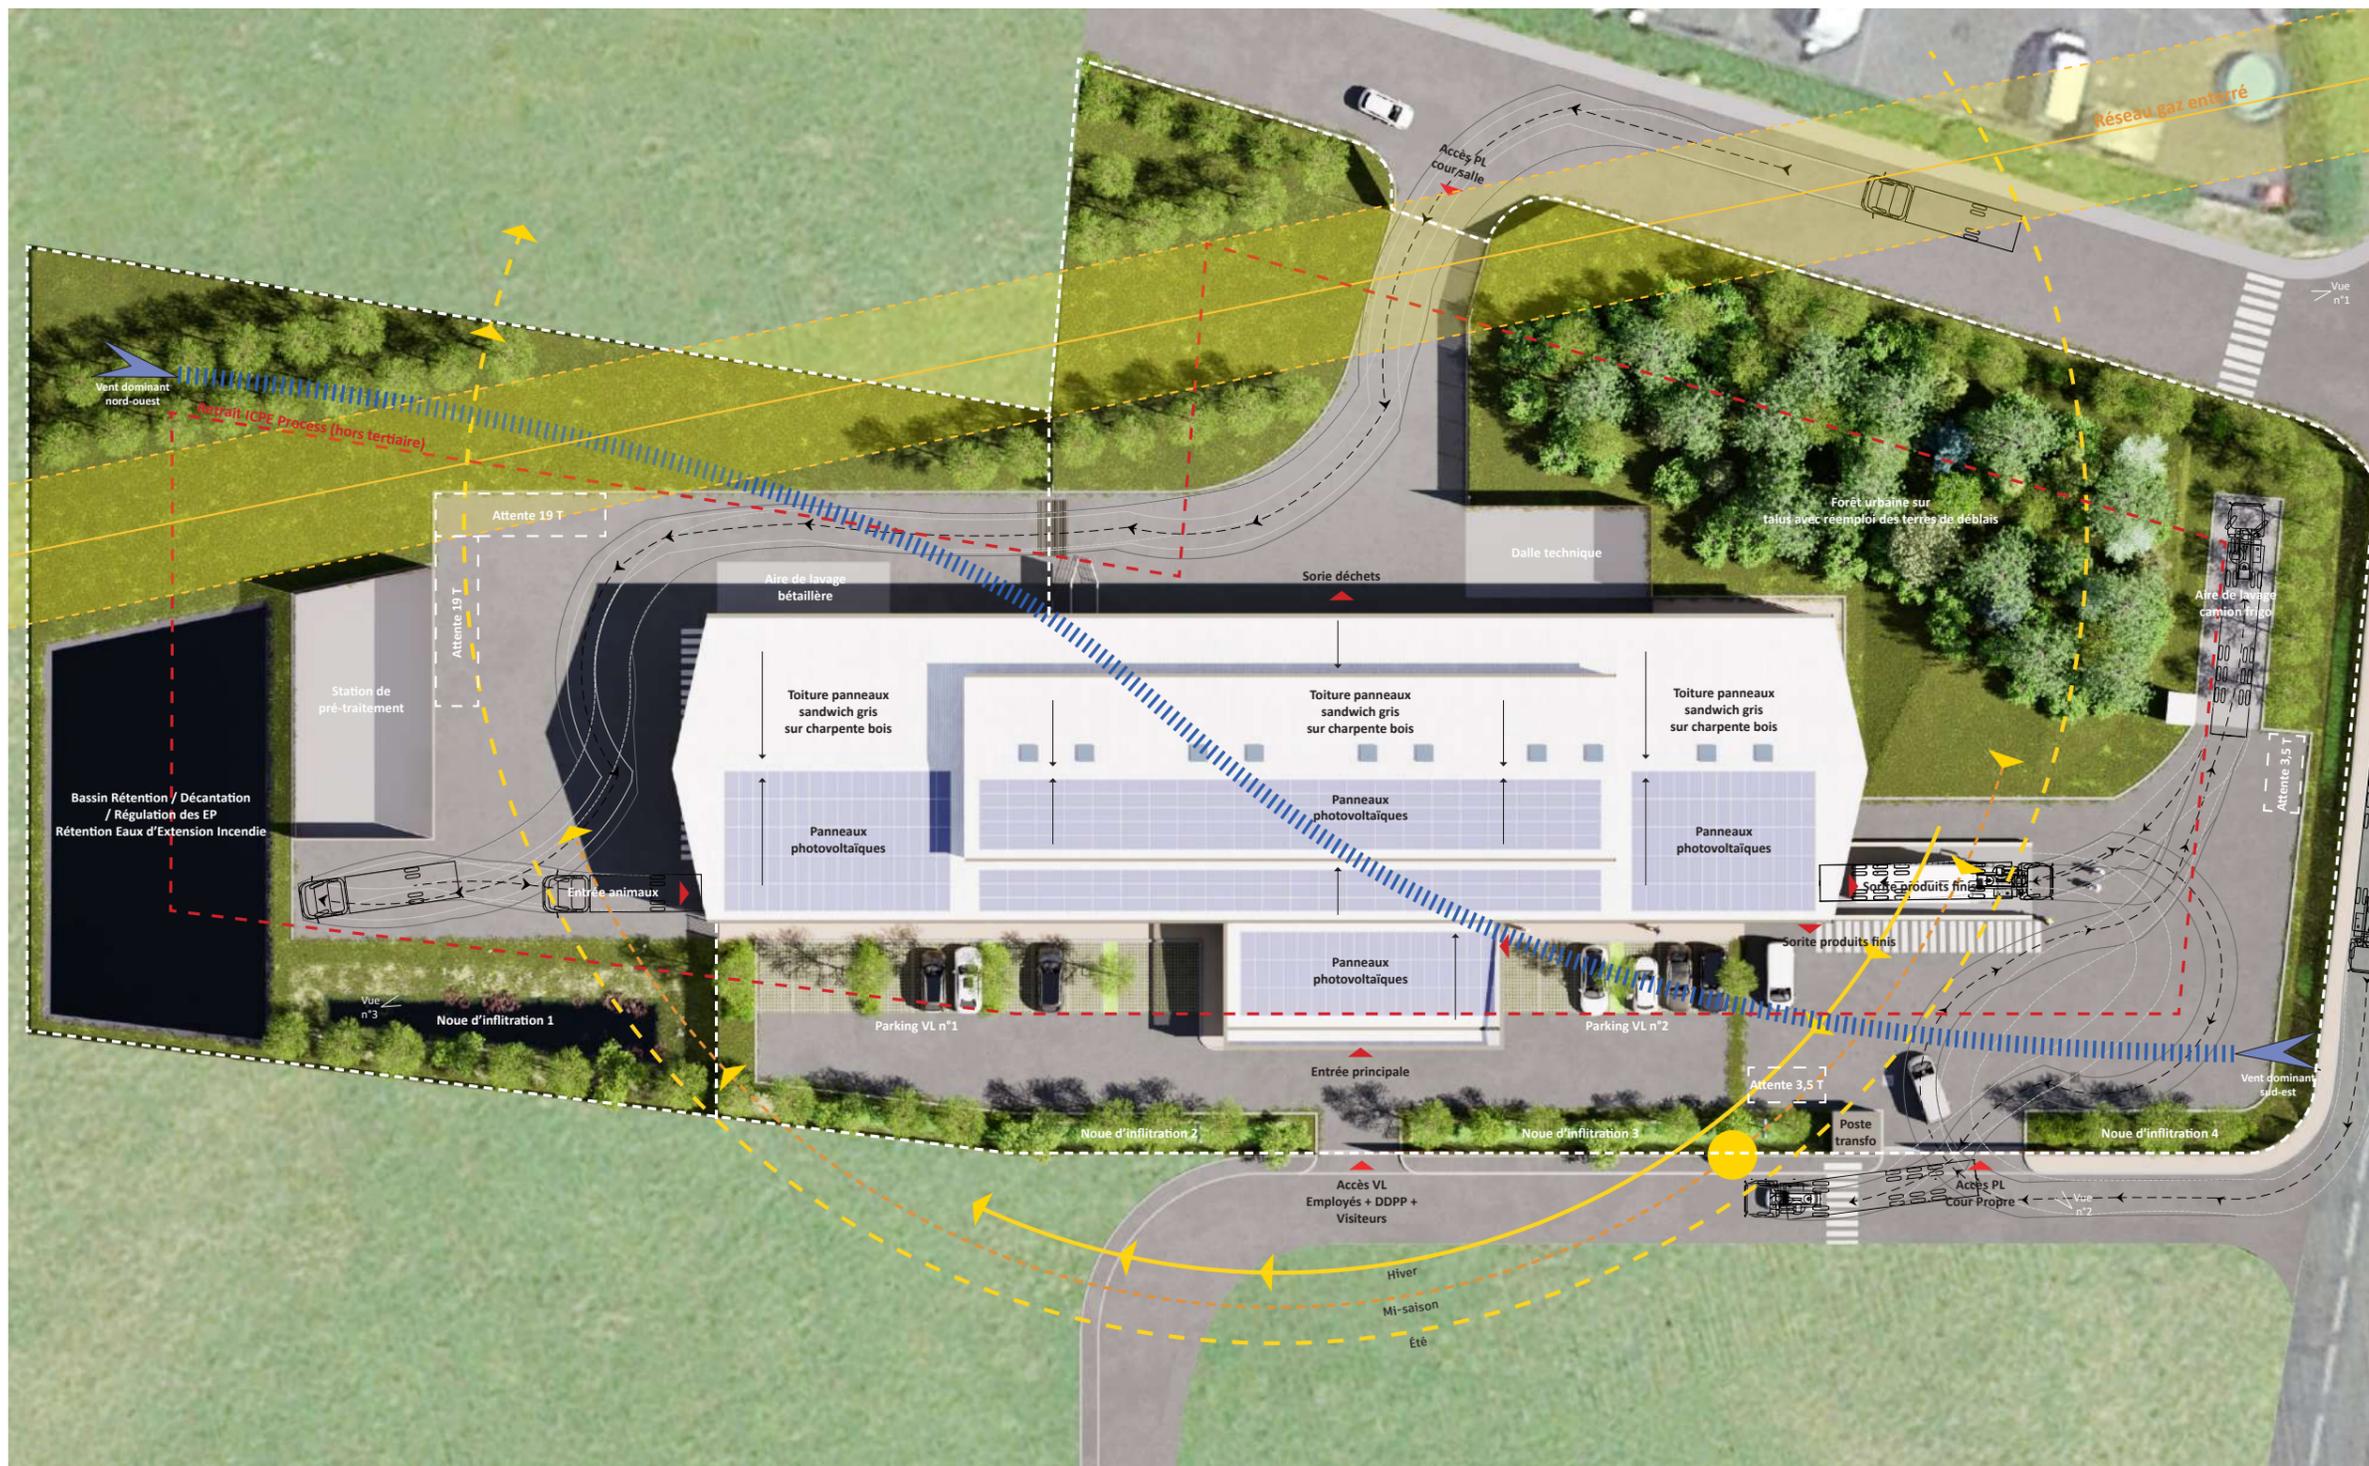

Construction d'un abattoir public

Macrolot 2- Future extension du parc d'activité des Jourdiés
74800 Saint Pierre en Faucigny

MAÎTRISE D'OUVRAGE :




CODE IDENTIFICATION :

VERT

VUE :

Plan de masse

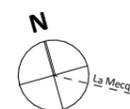

ECHELLE :
1:500

PHASE :
CONCOURS

INDICE :
ind.0

DATE :
21/02/2025



Construction d'un abattoir public
 Macrolot 2 - Future extension du parc d'activité des Jourdiés
 74800 Saint Pierre en Faucigny



CODE IDENTIFICATION :
VERT

VUE :
Plan de Rez-de-chaussée




ECHELLE :
1:200

PHASE :
CONCOURS

INDICE :
ind.0

DATE :
21/02/2025

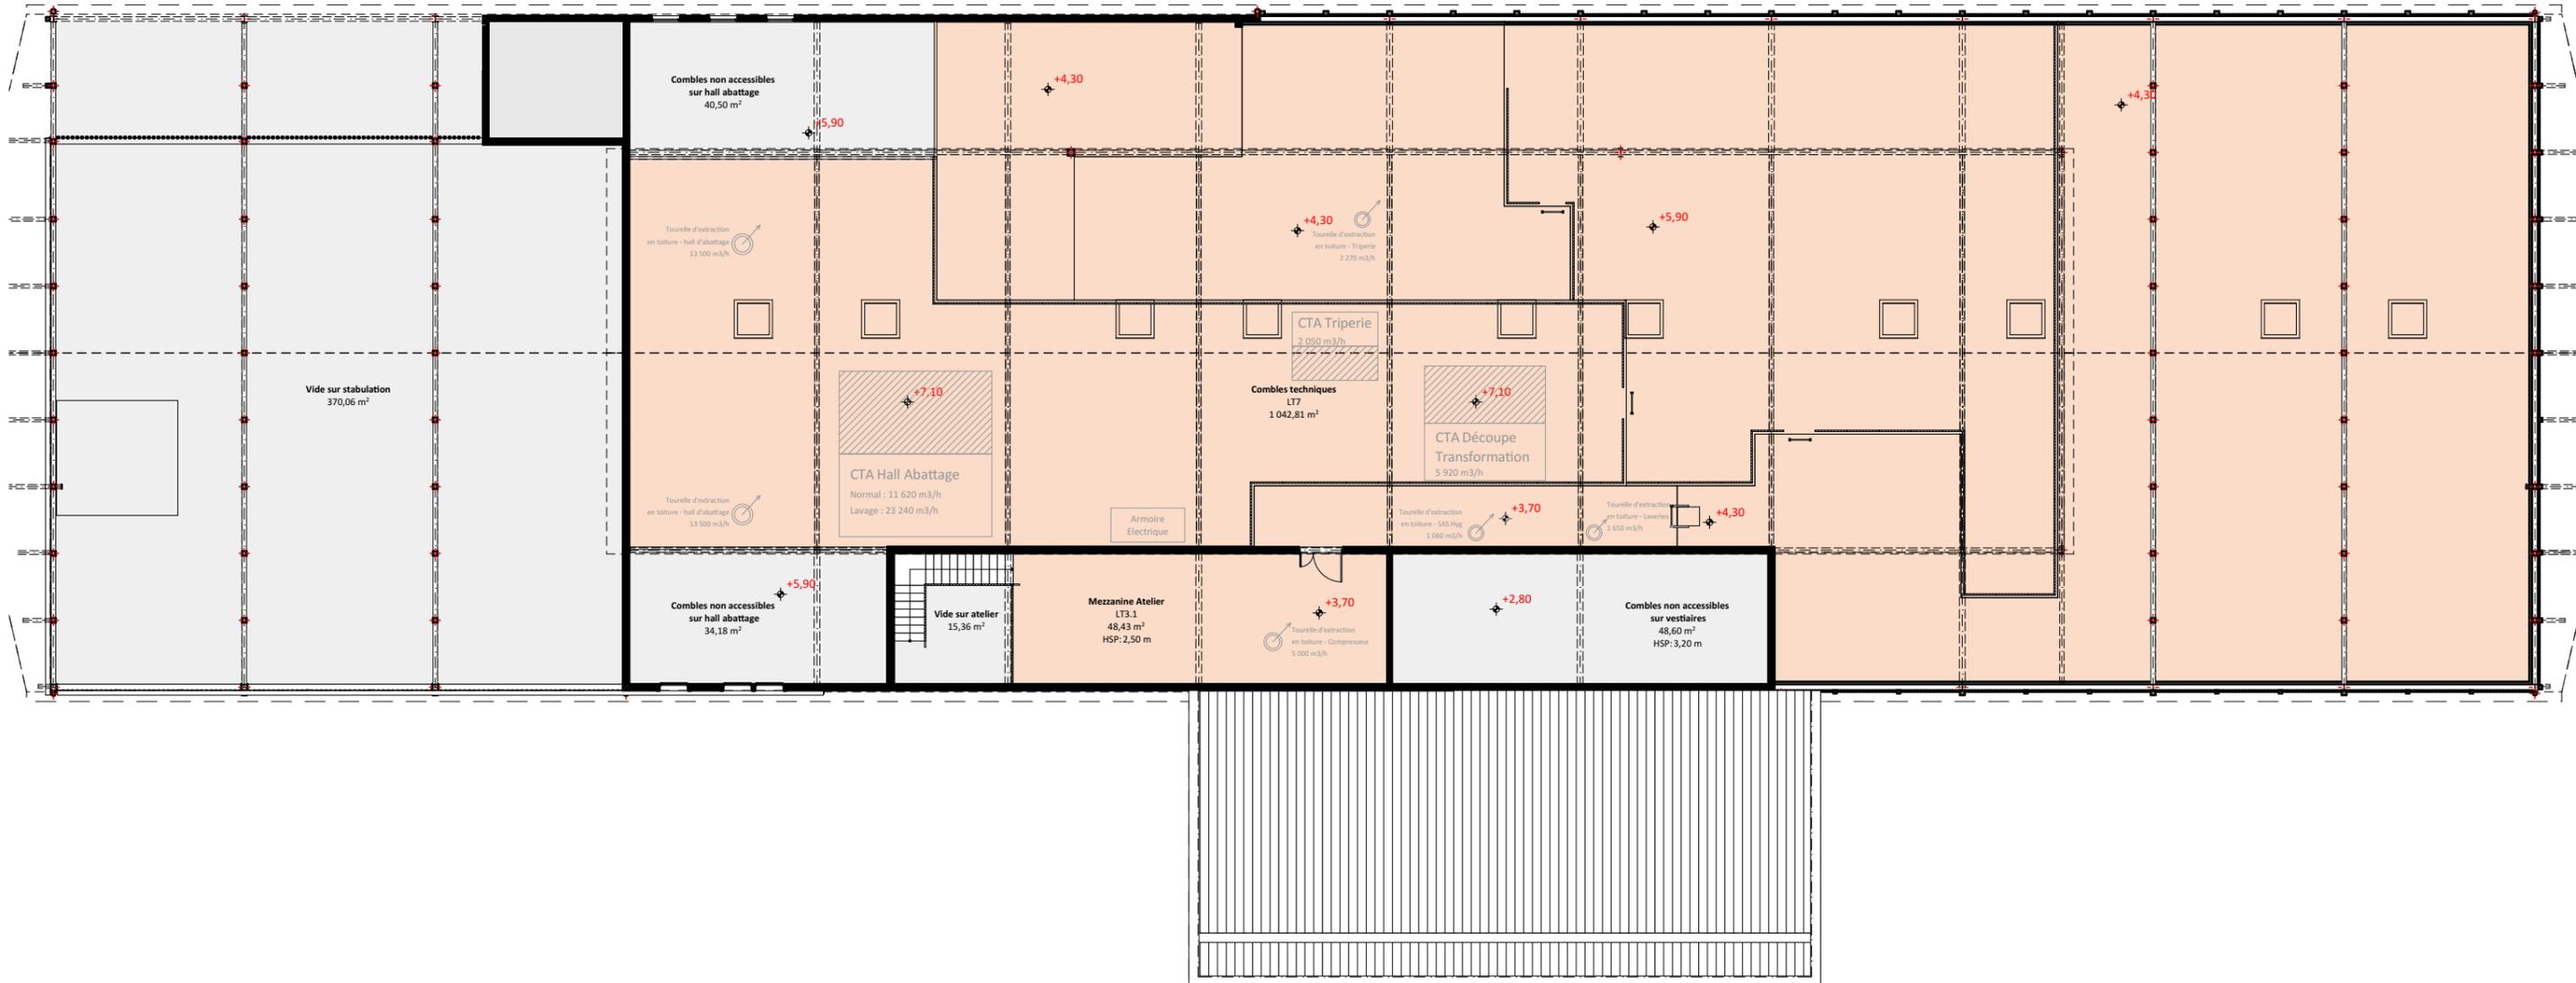

Construction d'un abattoir public

Macrolot 2- Future extension du parc d'activité des Jourdiés
74800 Saint Pierre en Faucigny

MAÎTRISE D'OUVRAGE :



CODE IDENTIFICATION :

VERT

VUE :

Plan des combles




ECHELLE :
1:200

PHASE :
CONCOURS


INDICE :
ind.0

DATE :
21/02/2025

Façade Sud - Parking VL - 1/200

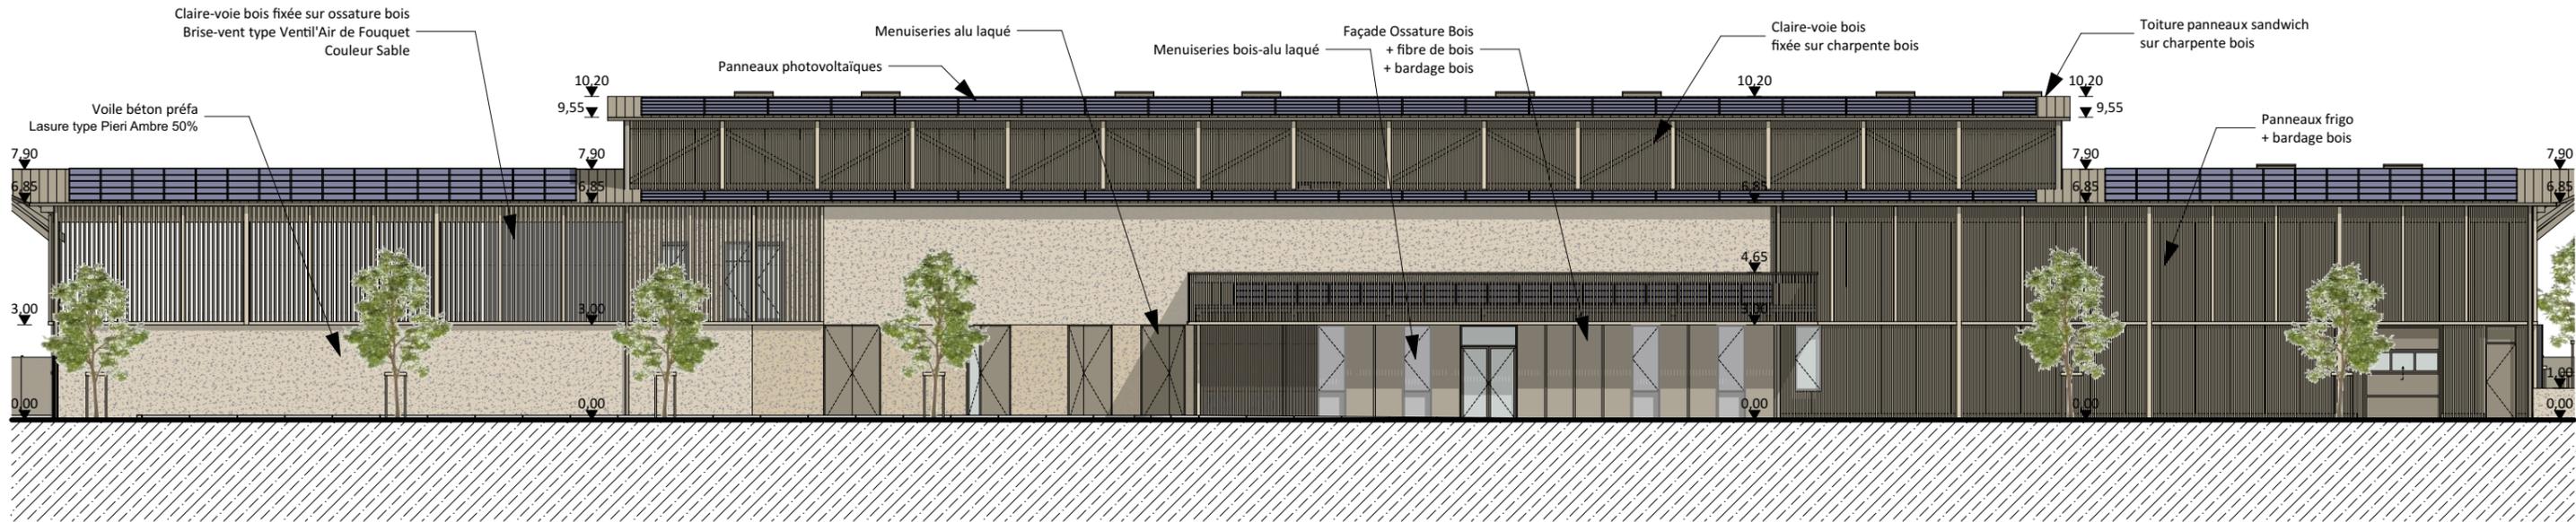

Façade Nord - Accès cour sale - expédition déchets - 1/200

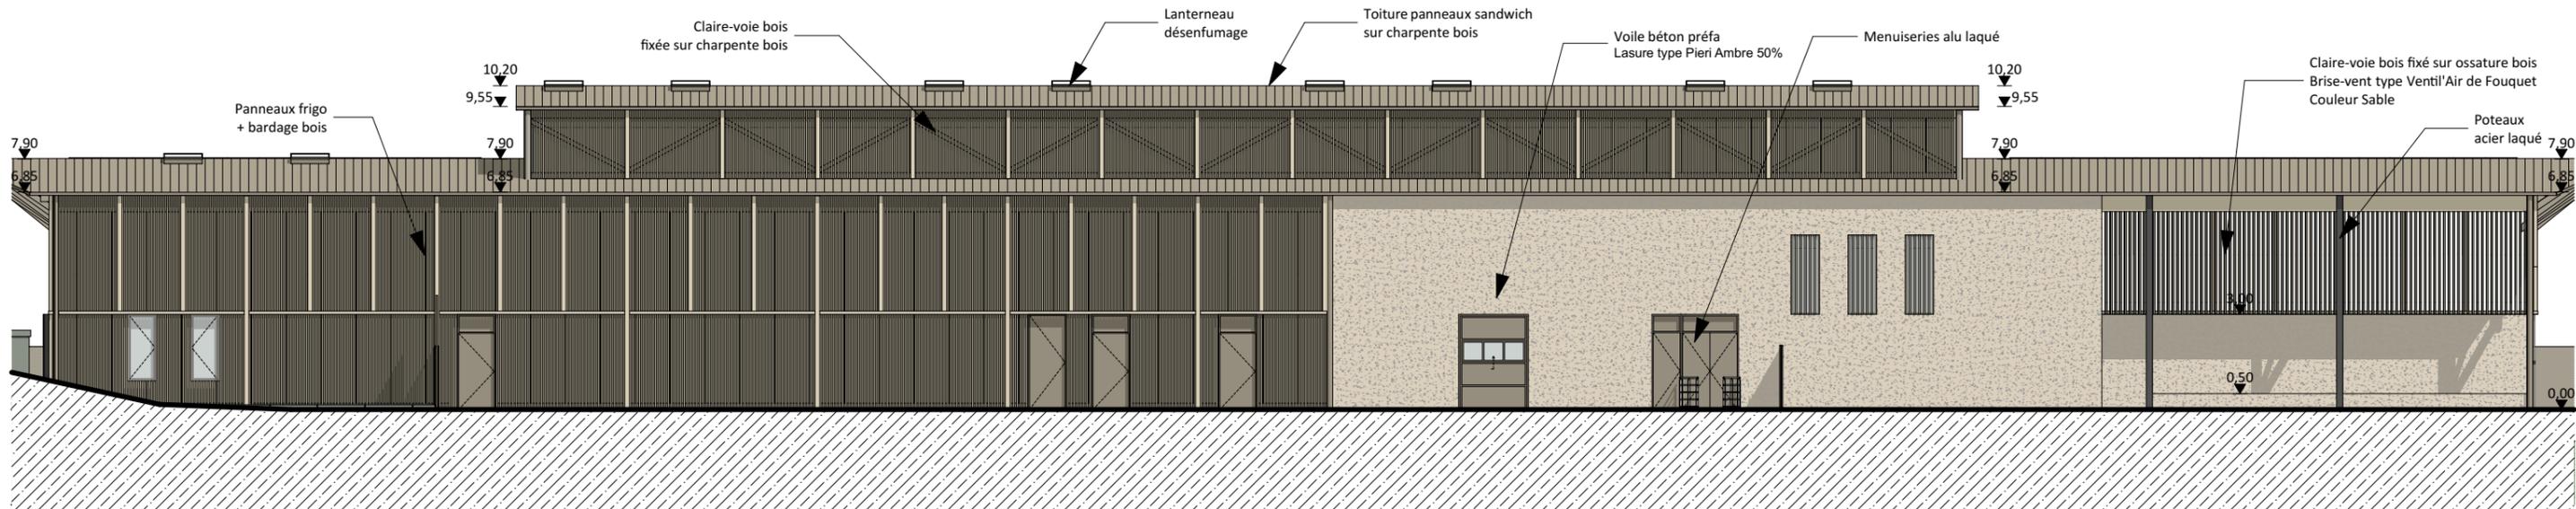

Construction d'un abattoir public

Macrolot 2 - Future extension du parc d'activité des Jourdiés
74800 Saint Pierre en Faucigny

MAÎTRISE D'OUVRAGE :



CODE IDENTIFICATION :

VERT

VUE :

Façades Sud & Nord

ECHELLE :

1:200

INDICE :

ind.0


PHASE :

CONCOURS


DATE :

21/02/2025

Façade Est - Cour propre - 1/200

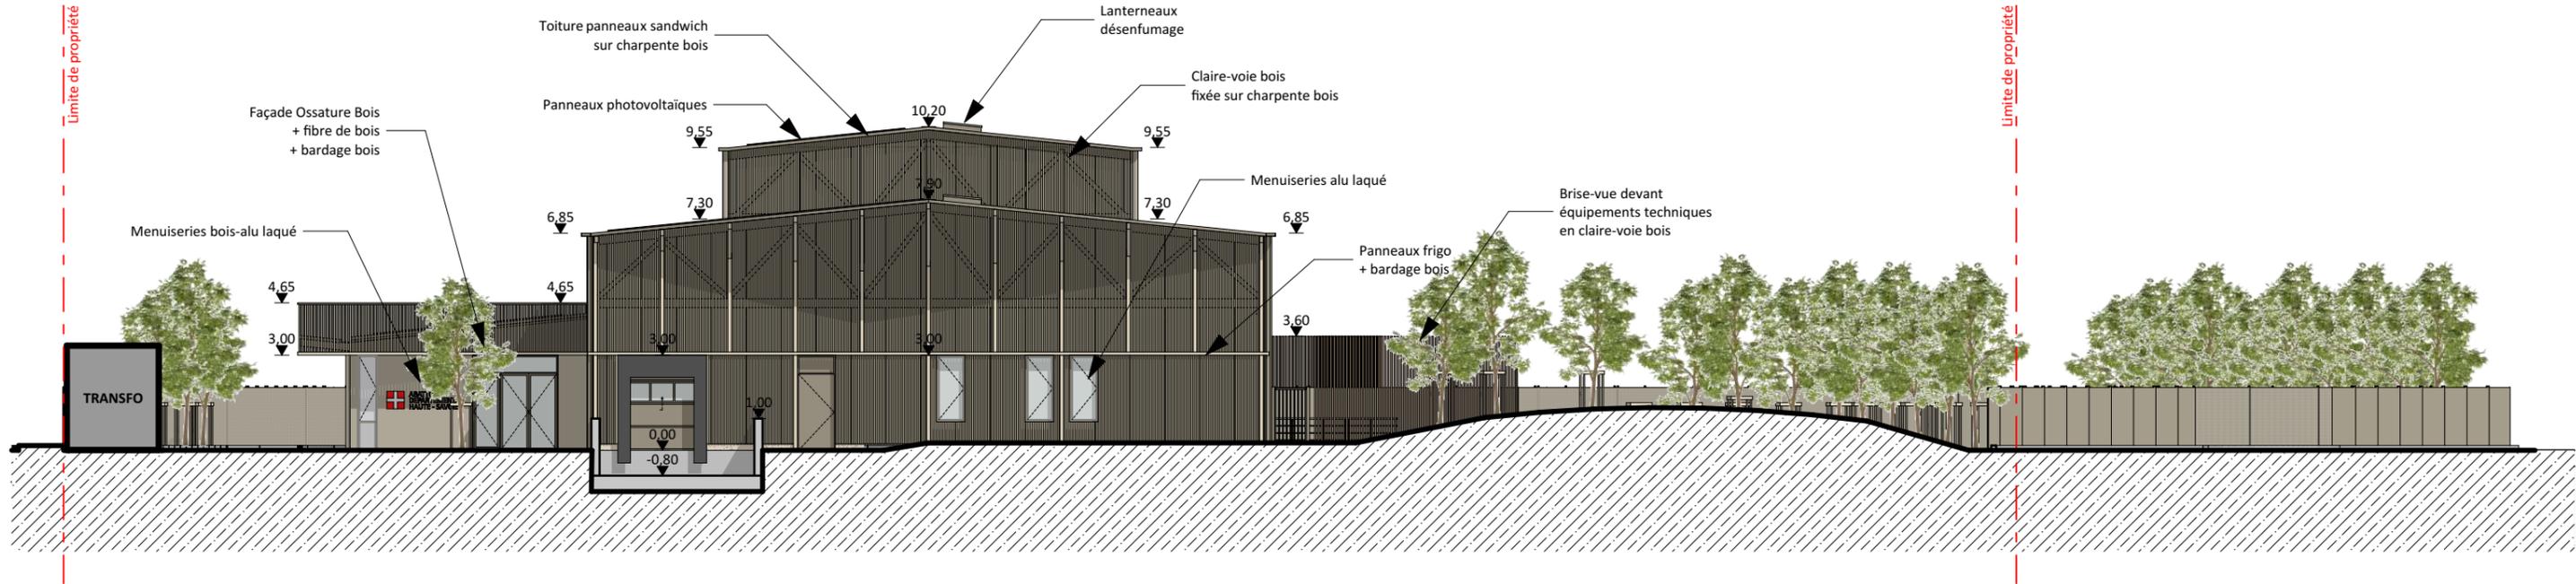

Façade Est - Cour sale - 1/200

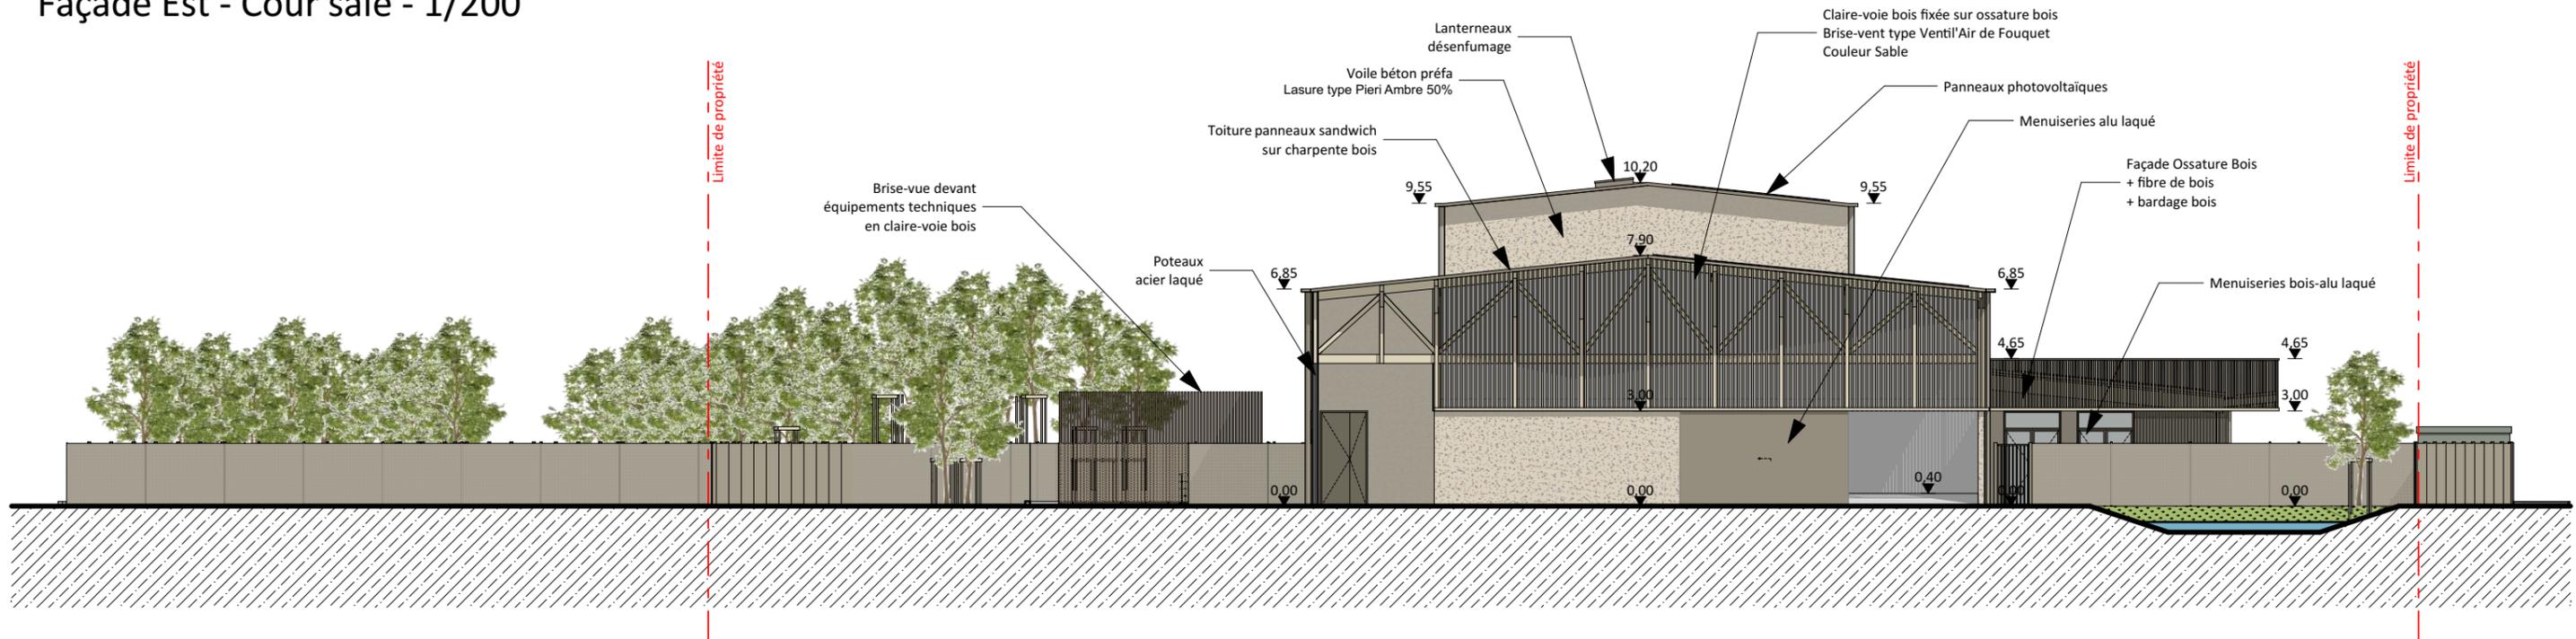

Construction d'un abattoir public

Macrolot 2- Future extension du parc d'activité des Jourdiés
74800 Saint Pierre en Faucigny

MAÎTRISE D'OUVRAGE :

haute savoie
le Département

CODE IDENTIFICATION :

VERT

VUE :

Façades Est & Ouest

ECHELLE :

1:200

PHASE :



CONCOURS

INDICE :

ind.0

DATE :

21/02/2025

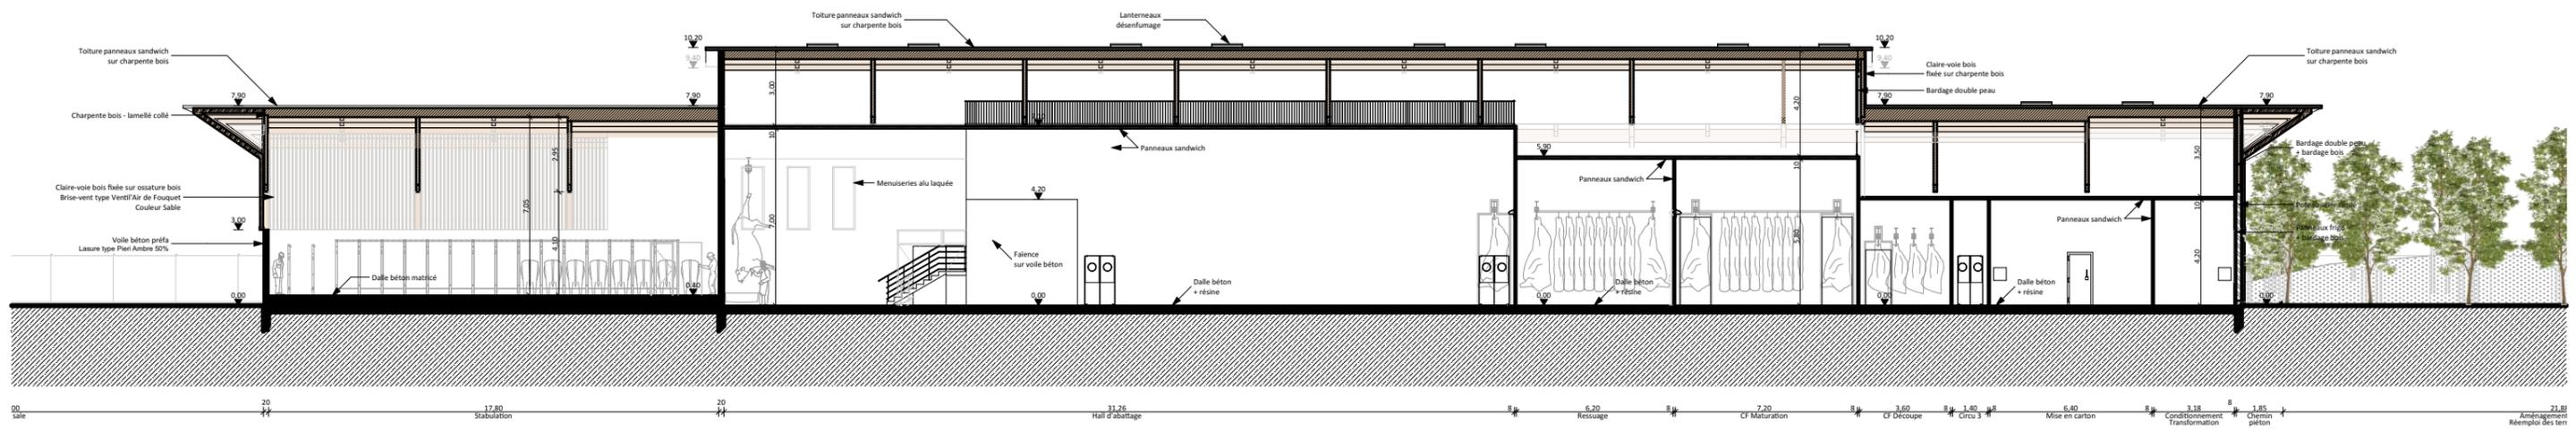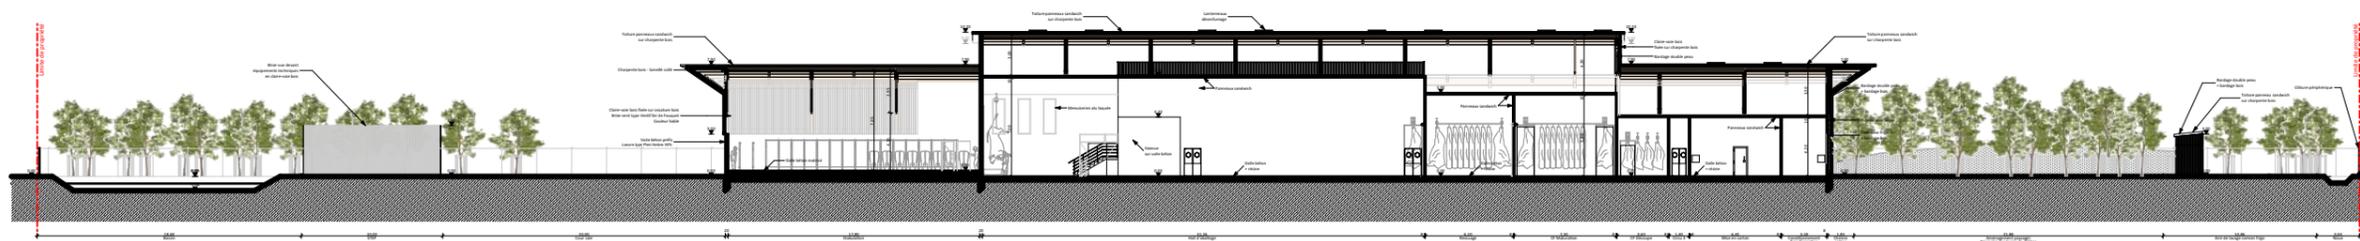

Construction d'un abattoir public

Macrolot 2- Future extension du parc d'activité des Jourdiés
74800 Saint Pierre en Faucigny

MAÎTRISE D'OUVRAGE :



CODE IDENTIFICATION :

VERT

VUE :

L0 - Coupe longitudinale du site

ECHELLE :

1:500, 1:250

INDICE :

ind.0


PHASE :

CONCOURS

DATE :

21/02/2025

Détail de la charpente bois

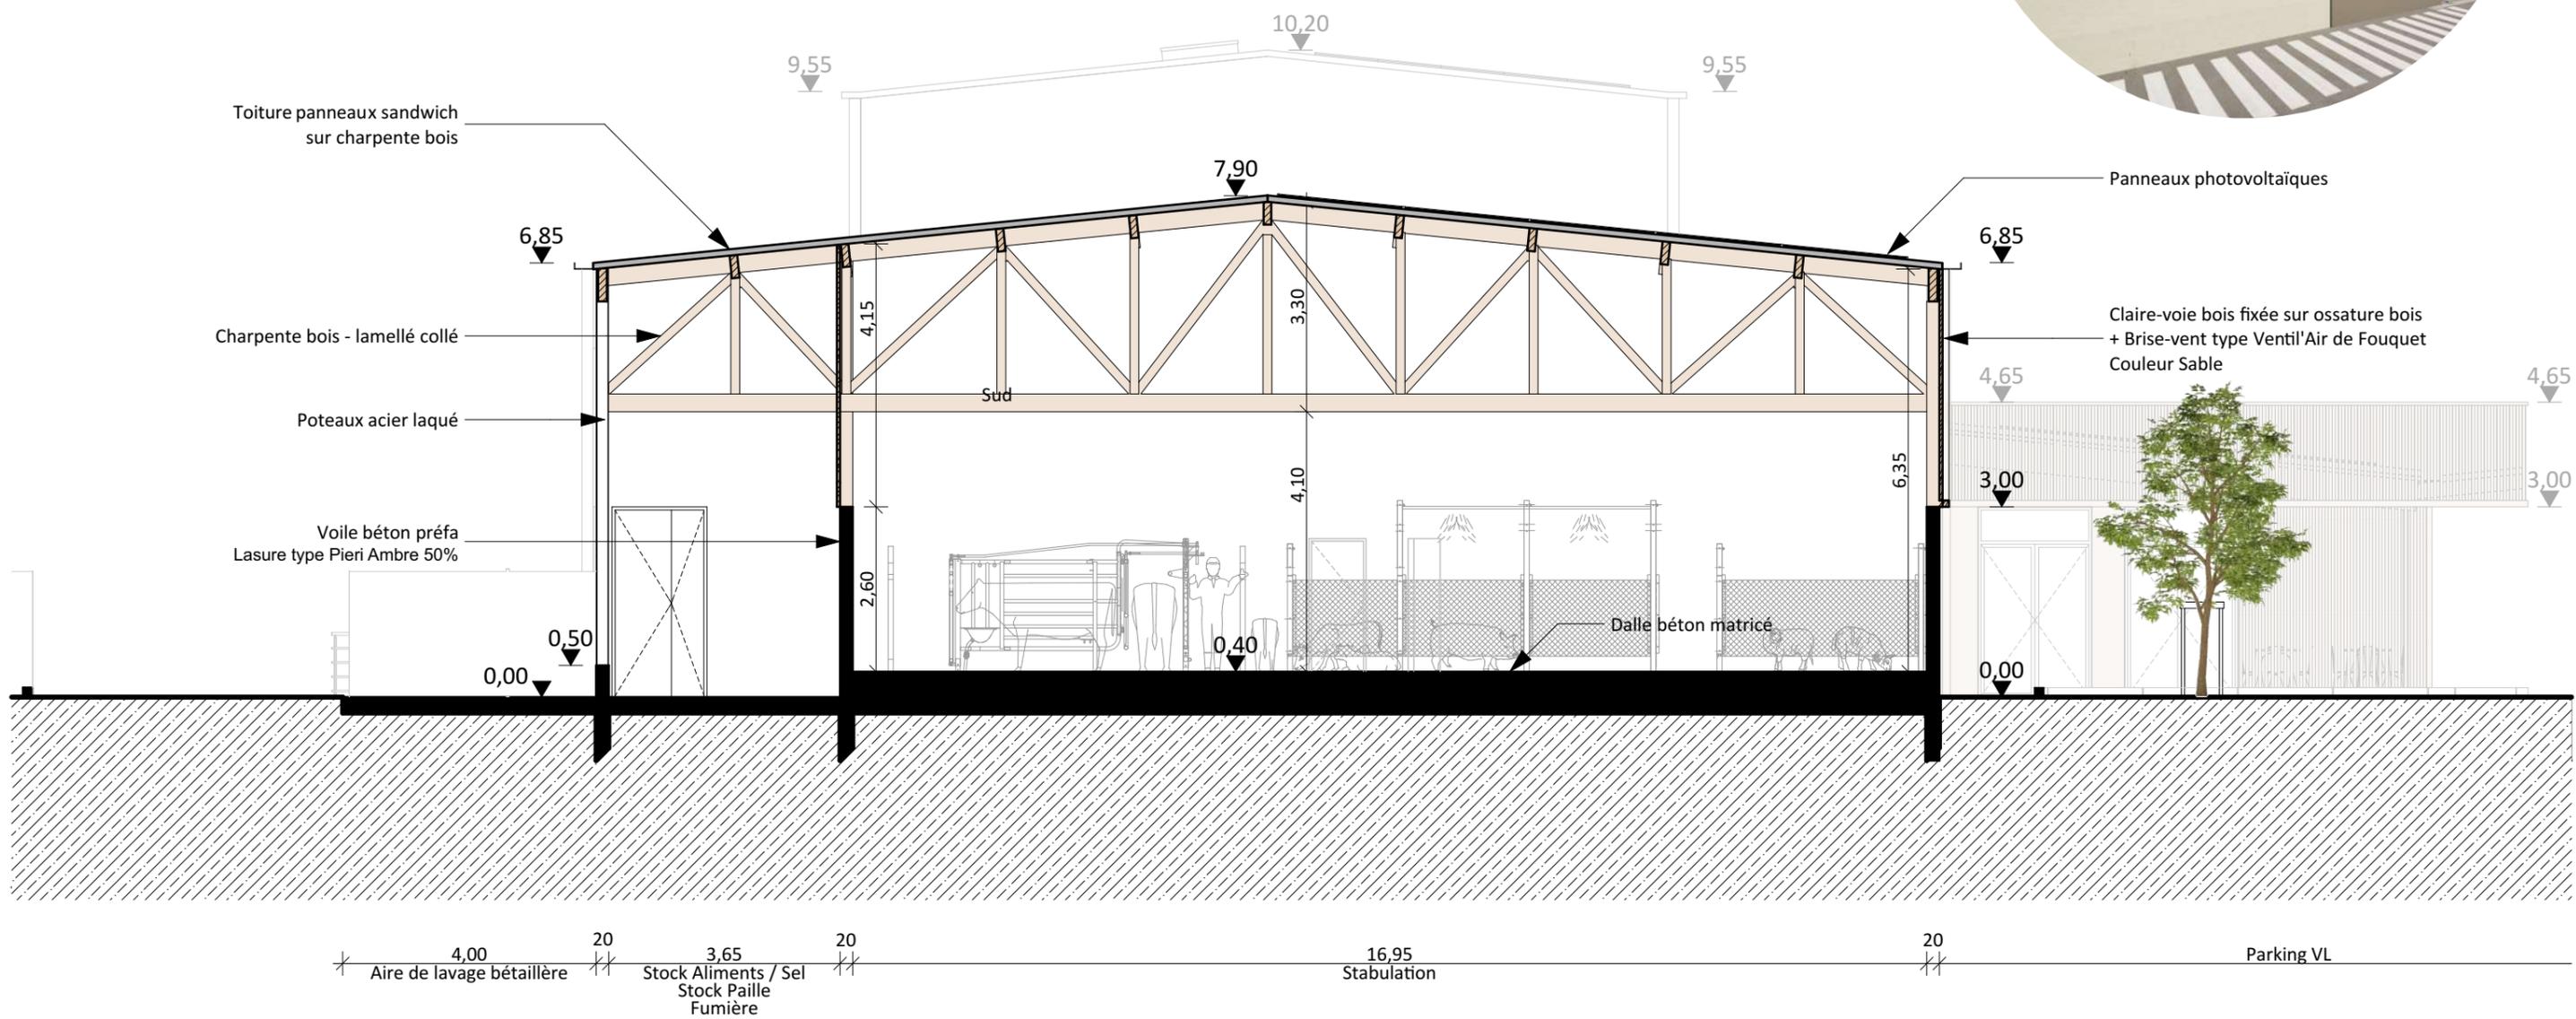

Construction d'un abattoir public

Macrolot 2 - Future extension du parc d'activité des Jourdiés
74800 Saint Pierre en Faucigny

MAÎTRISE D'OUVRAGE :



CODE IDENTIFICATION :

VERT

VUE :

T1 - Coupe transversale Stabulation

ECHELLE :

1:100, 1:8,33

INDICE :

ind.0


PHASE :

CONCOURS

DATE :

21/02/2025

Détail de l'entrée couverte des bureaux

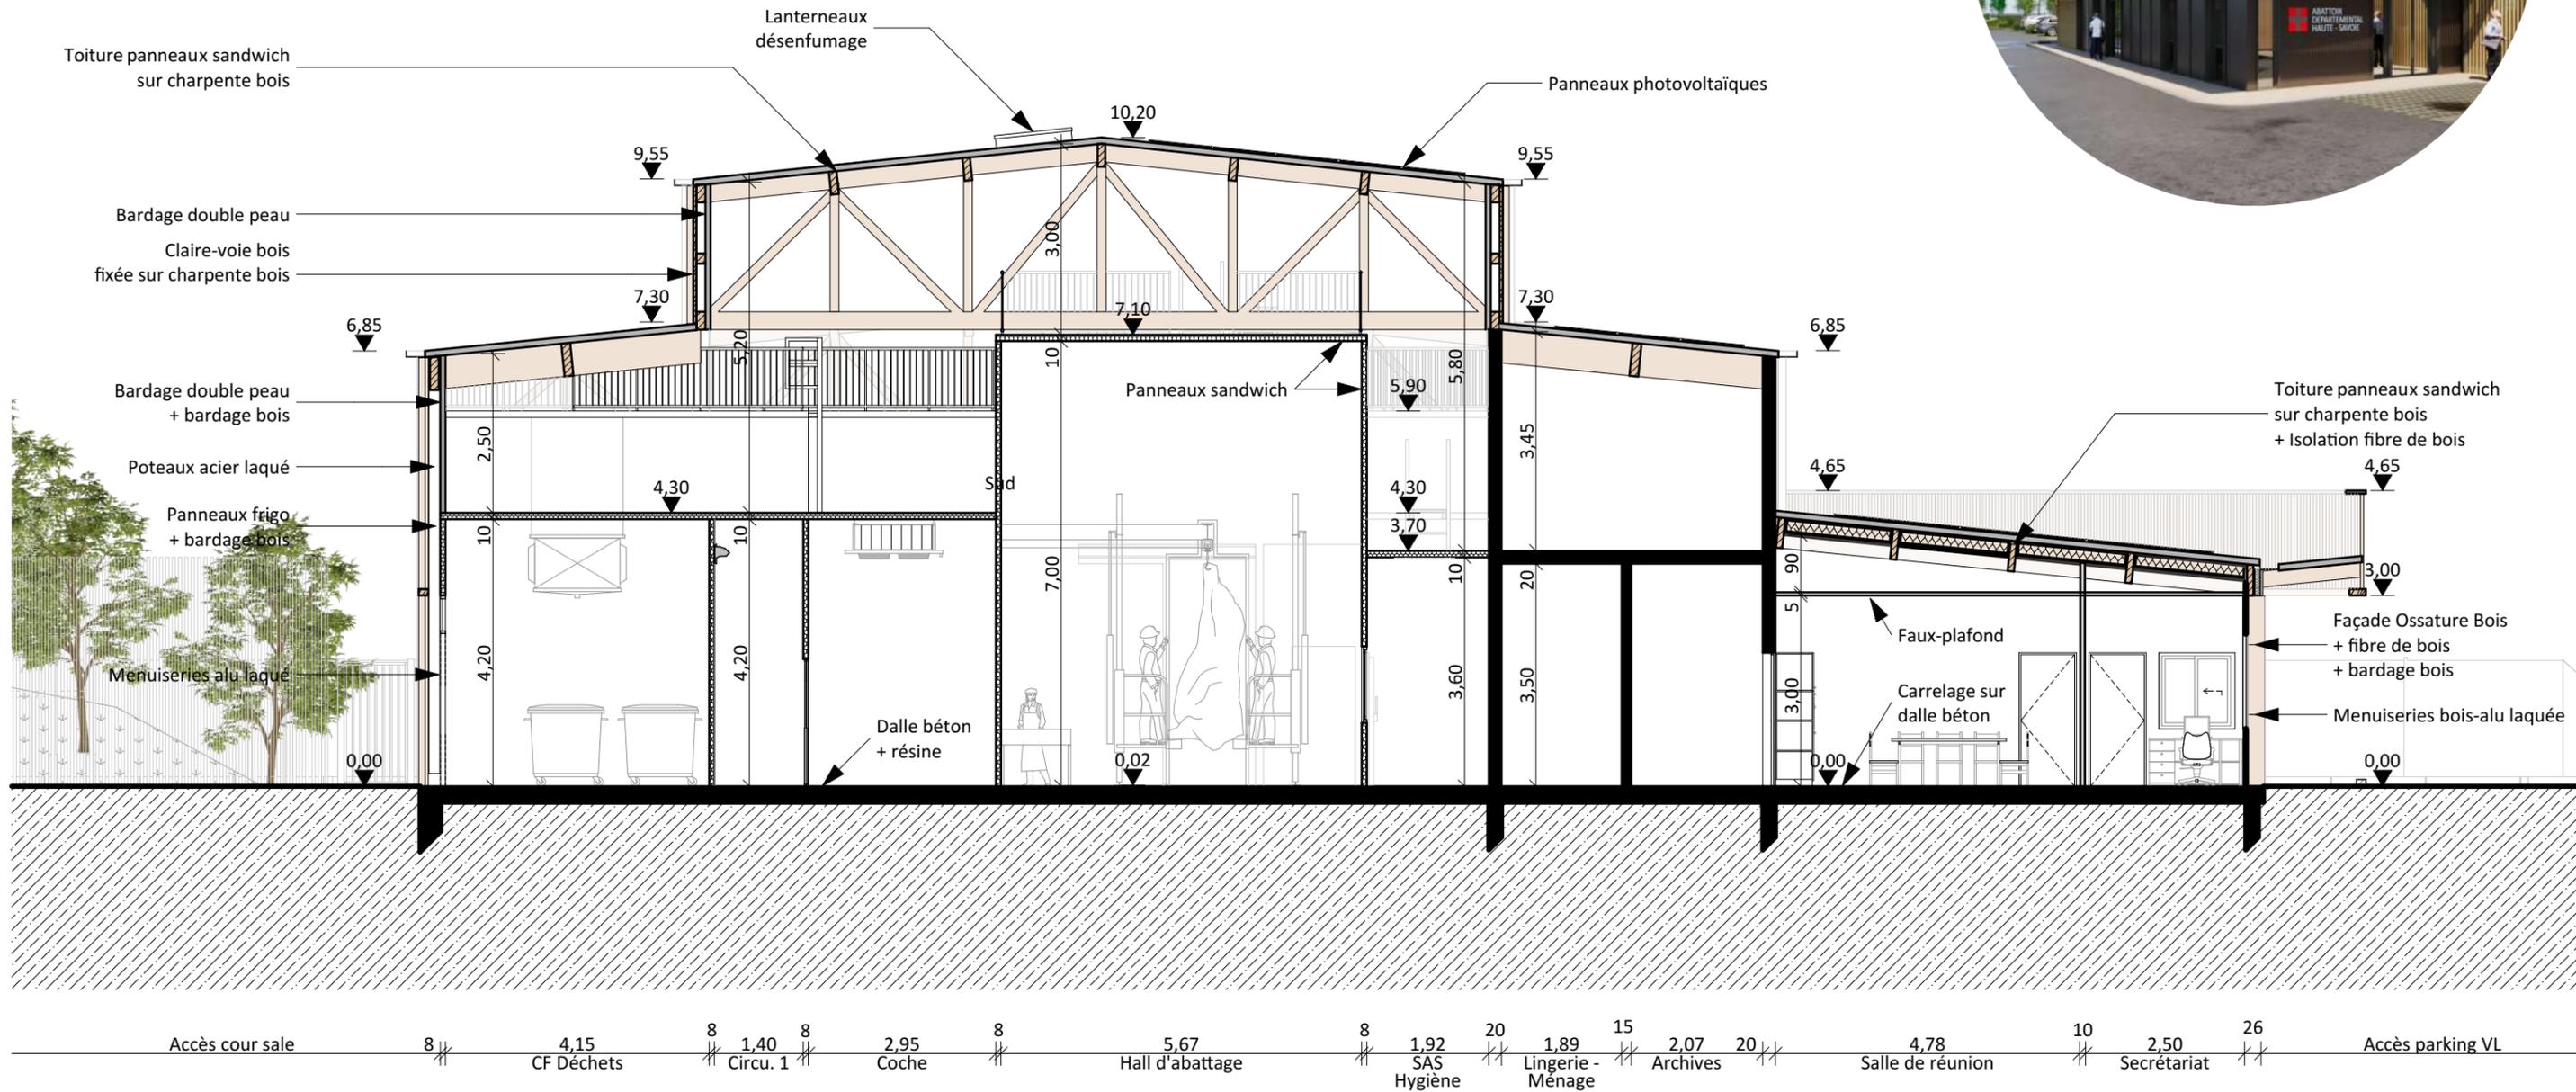

Construction d'un abattoir public

Macrolot 2 - Future extension du parc d'activité des Jourdiés
74800 Saint Pierre en Faucigny

MAÎTRISE D'OUVRAGE :



CODE IDENTIFICATION :

VERT

VUE :

T3 - Coupe transversale Sous-produit / Hall / Bureaux

ECHELLE :

1:100, 1:5

INDICE :


ind.0

PHASE :

CONCOURS

DATE :

21/02/2025

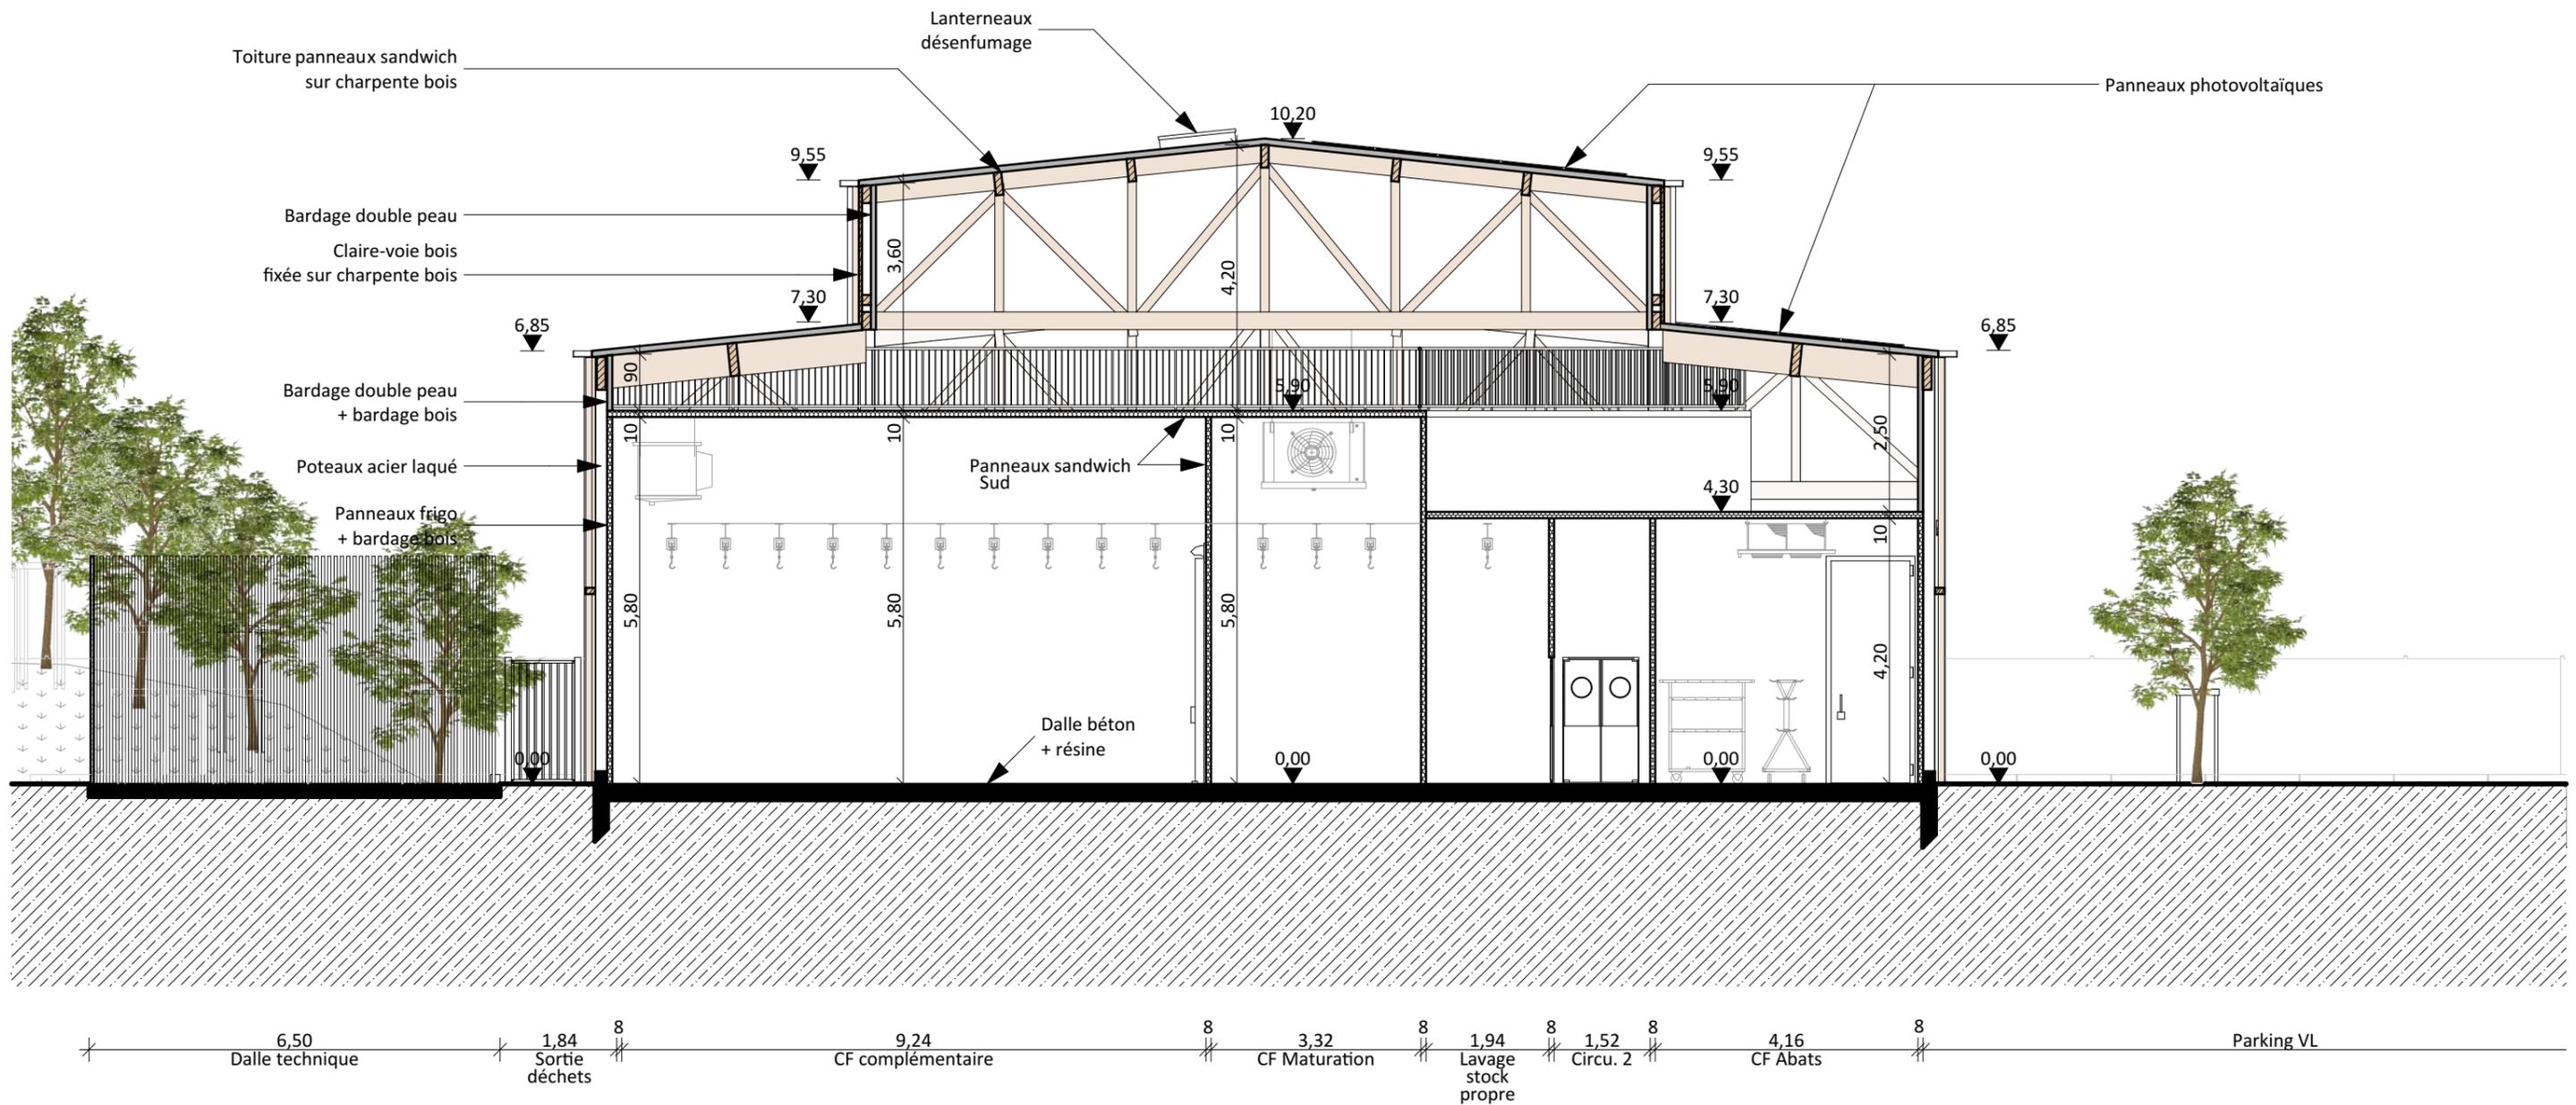

Construction d'un abattoir public
 Macrolot 2 - Future extension du parc d'activité des Jourdiés
 74800 Saint Pierre en Faucigny

MAÎTRISE D'OUVRAGE :
haute savoie
 le Département

CODE IDENTIFICATION :
VERT


VUE :
T4 - Bloc frigo

ECHELLE :
1:100

INDICE :
ind.0

PHASE :
CONCOURS

DATE :
21/02/2025

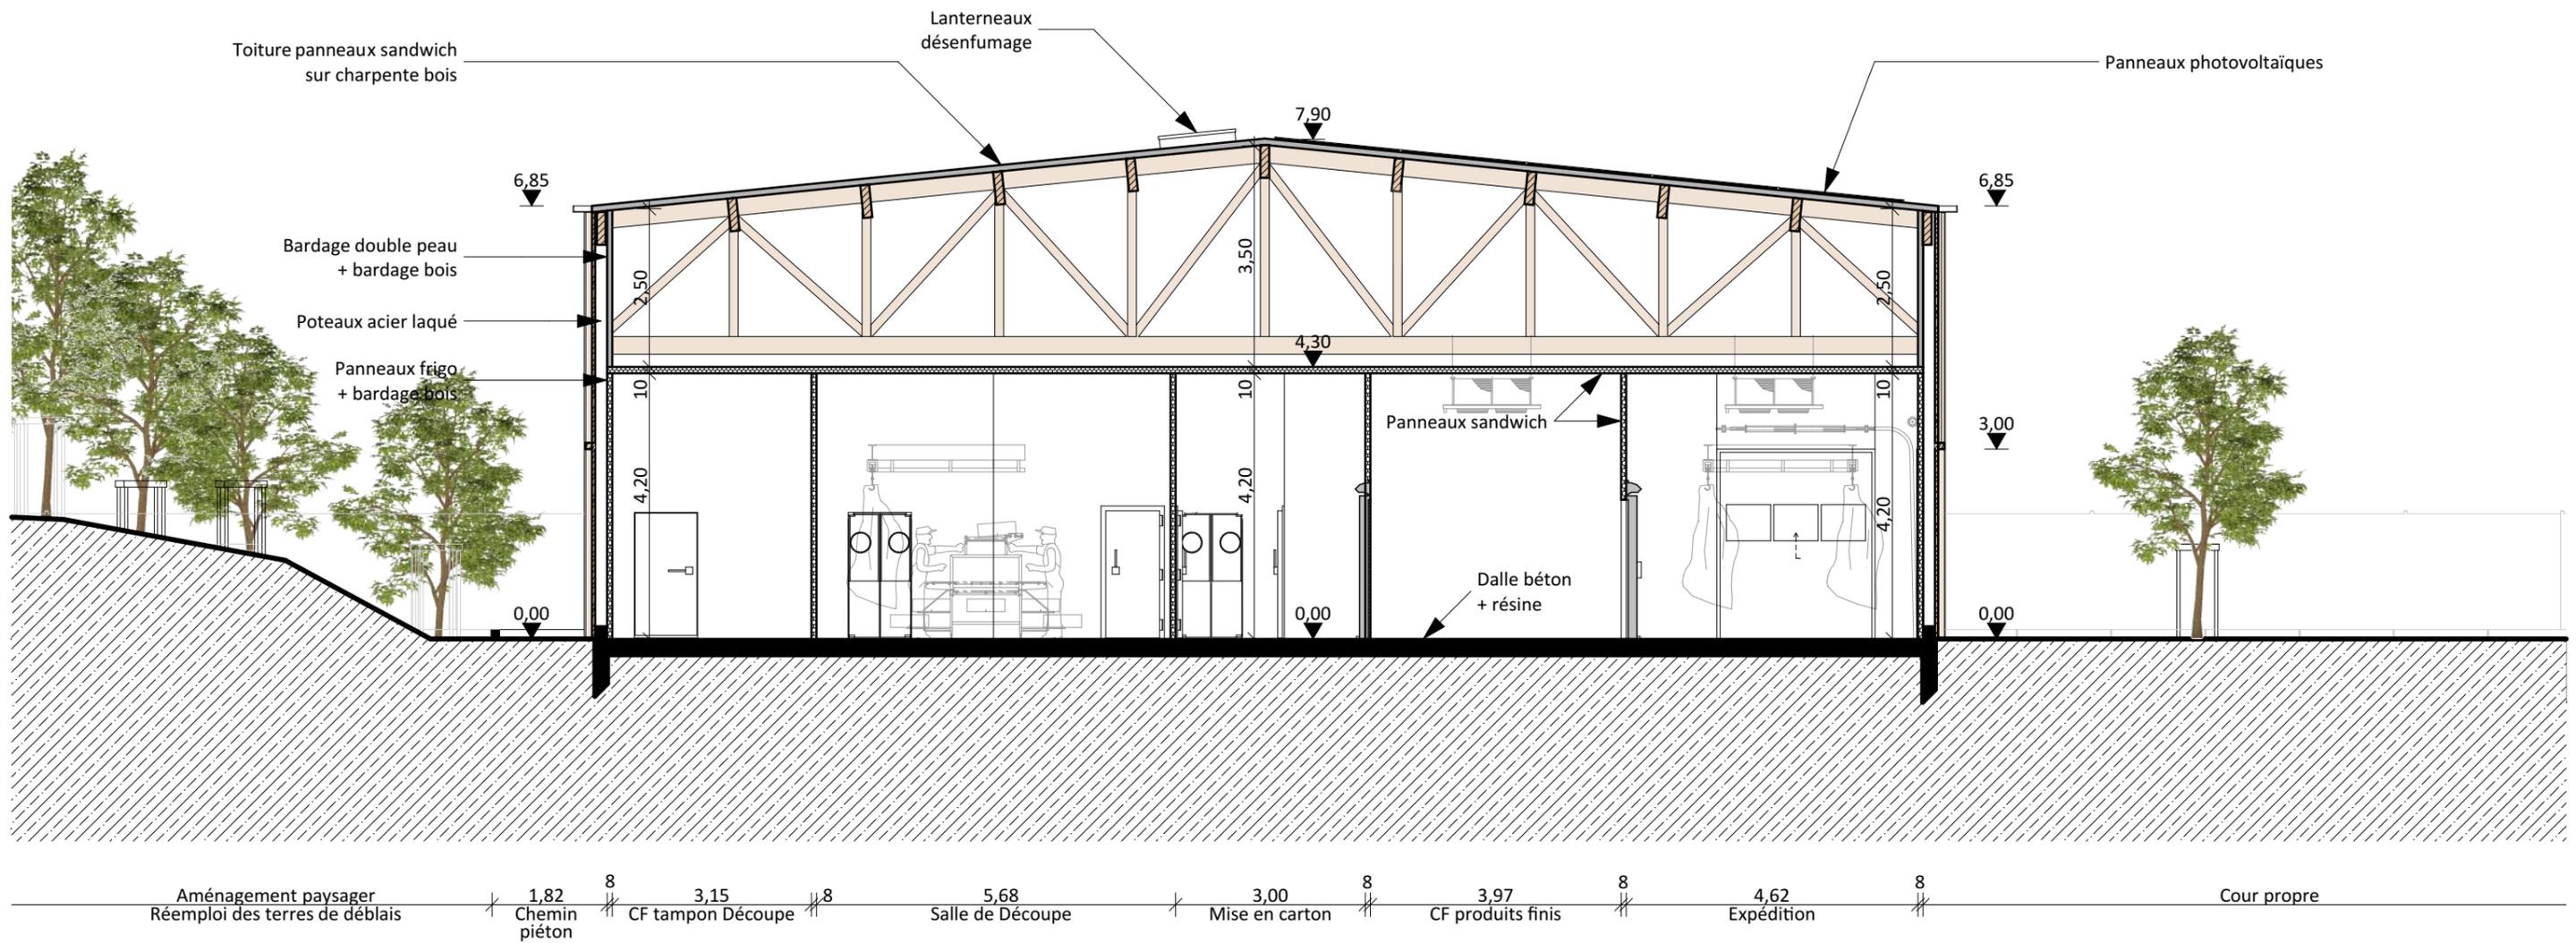

Construction d'un abattoir public

Macrolot 2- Future extension du parc d'activité des Jourdiés
74800 Saint Pierre en Faucigny

MAÎTRISE D'OUVRAGE :



CODE IDENTIFICATION :

VERT

VUE :

T5 - Coupe transversale Découpe / Transformation - 1/100

ECHELLE :

1:100

INDICE :

ind.0

PHASE :

CONCOURS

DATE :

21/02/2025



Construction d'un abattoir public

Macrolot 2- Future extension du parc d'activité des Jourdiés
74800 Saint Pierre en Faucigny

MAÎTRISE D'OUVRAGE :




CODE IDENTIFICATION :

VERT

VUE :

Axonométrie Sud-Est - Cour propre

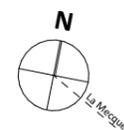

ECHELLE :

PHASE :
CONCOURS

INDICE :
ind.0

DATE :
21/02/2025



Construction d'un abattoir public

Macrolot 2- Future extension du parc d'activité des Jourdiés
74800 Saint Pierre en Faucigny

MAÎTRISE D'OUVRAGE :



CODE IDENTIFICATION :

VERT

VUE :

Axonométrie Sud-Ouest - Cour sale



ECHELLE :

PHASE :
CONCOURS

INDICE :
ind.0

DATE :
21/02/2025



Construction d'un abattoir public

Macrolot 2- Future extension du parc d'activité des Jourdiés
74800 Saint Pierre en Faucigny

MAÎTRISE D'OUVRAGE :




CODE IDENTIFICATION :

VERT

VUE :

Axonométrie Nord-Ouest - Sortie déchets

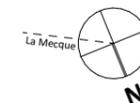

ECHELLE :

PHASE :
CONCOURS

INDICE :

ind.0

DATE :

21/02/2025



Construction d'un abattoir public

Macrolot 2- Future extension du parc d'activité des Jourdiés
74800 Saint Pierre en Faucigny

MAÎTRISE D'OUVRAGE :



CODE IDENTIFICATION :

VERT

VUE :

Axonométrie Nord-Est - Forêt urbaine



ECHELLE :

PHASE :
CONCOURS

INDICE :

ind.0

DATE :

21/02/2025



Construction d'un abattoir public

Macrolot 2- Future extension du parc d'activité des Jourdiés
74800 Saint Pierre en Faucigny

MAÎTRISE D'OUVRAGE :



CODE IDENTIFICATION :

VERT

VUE :

Vue n°1 - Depuis la route des Lacs

ECHELLE :

PHASE :
CONCOURS

INDICE :

ind.0

DATE :

21/02/2025



Construction d'un abattoir public

Macrolot 2- Future extension du parc d'activité des Jourdiés
74800 Saint Pierre en Faucigny

MAÎTRISE D'OUVRAGE :



CODE IDENTIFICATION :

VERT

VUE :

Vue n°2 - Depuis l'entrée de la cour propre

ECHELLE :

INDICE :

ind.0

PHASE :

CONCOURS

DATE :

21/02/2025



Construction d'un abattoir public

Macrolot 2- Future extension du parc d'activité des Jourdiés
74800 Saint Pierre en Faucigny

MAÎTRISE D'OUVRAGE :



CODE IDENTIFICATION :

VERT

VUE :

Vue n°3 - Depuis la cour sale

ECHELLE :

INDICE :

ind.0

PHASE :

CONCOURS

DATE :

21/02/2025