




PLAN DE SITUATION



PLAN DE SITUATION

Vue aérienne proche

Parcelles du projet: 000 E776 -  
000 E777 - 000 E778  
Superficie totale : 59 924m<sup>2</sup>  
Localisation : D20, 01150  
Saint-Vulbas

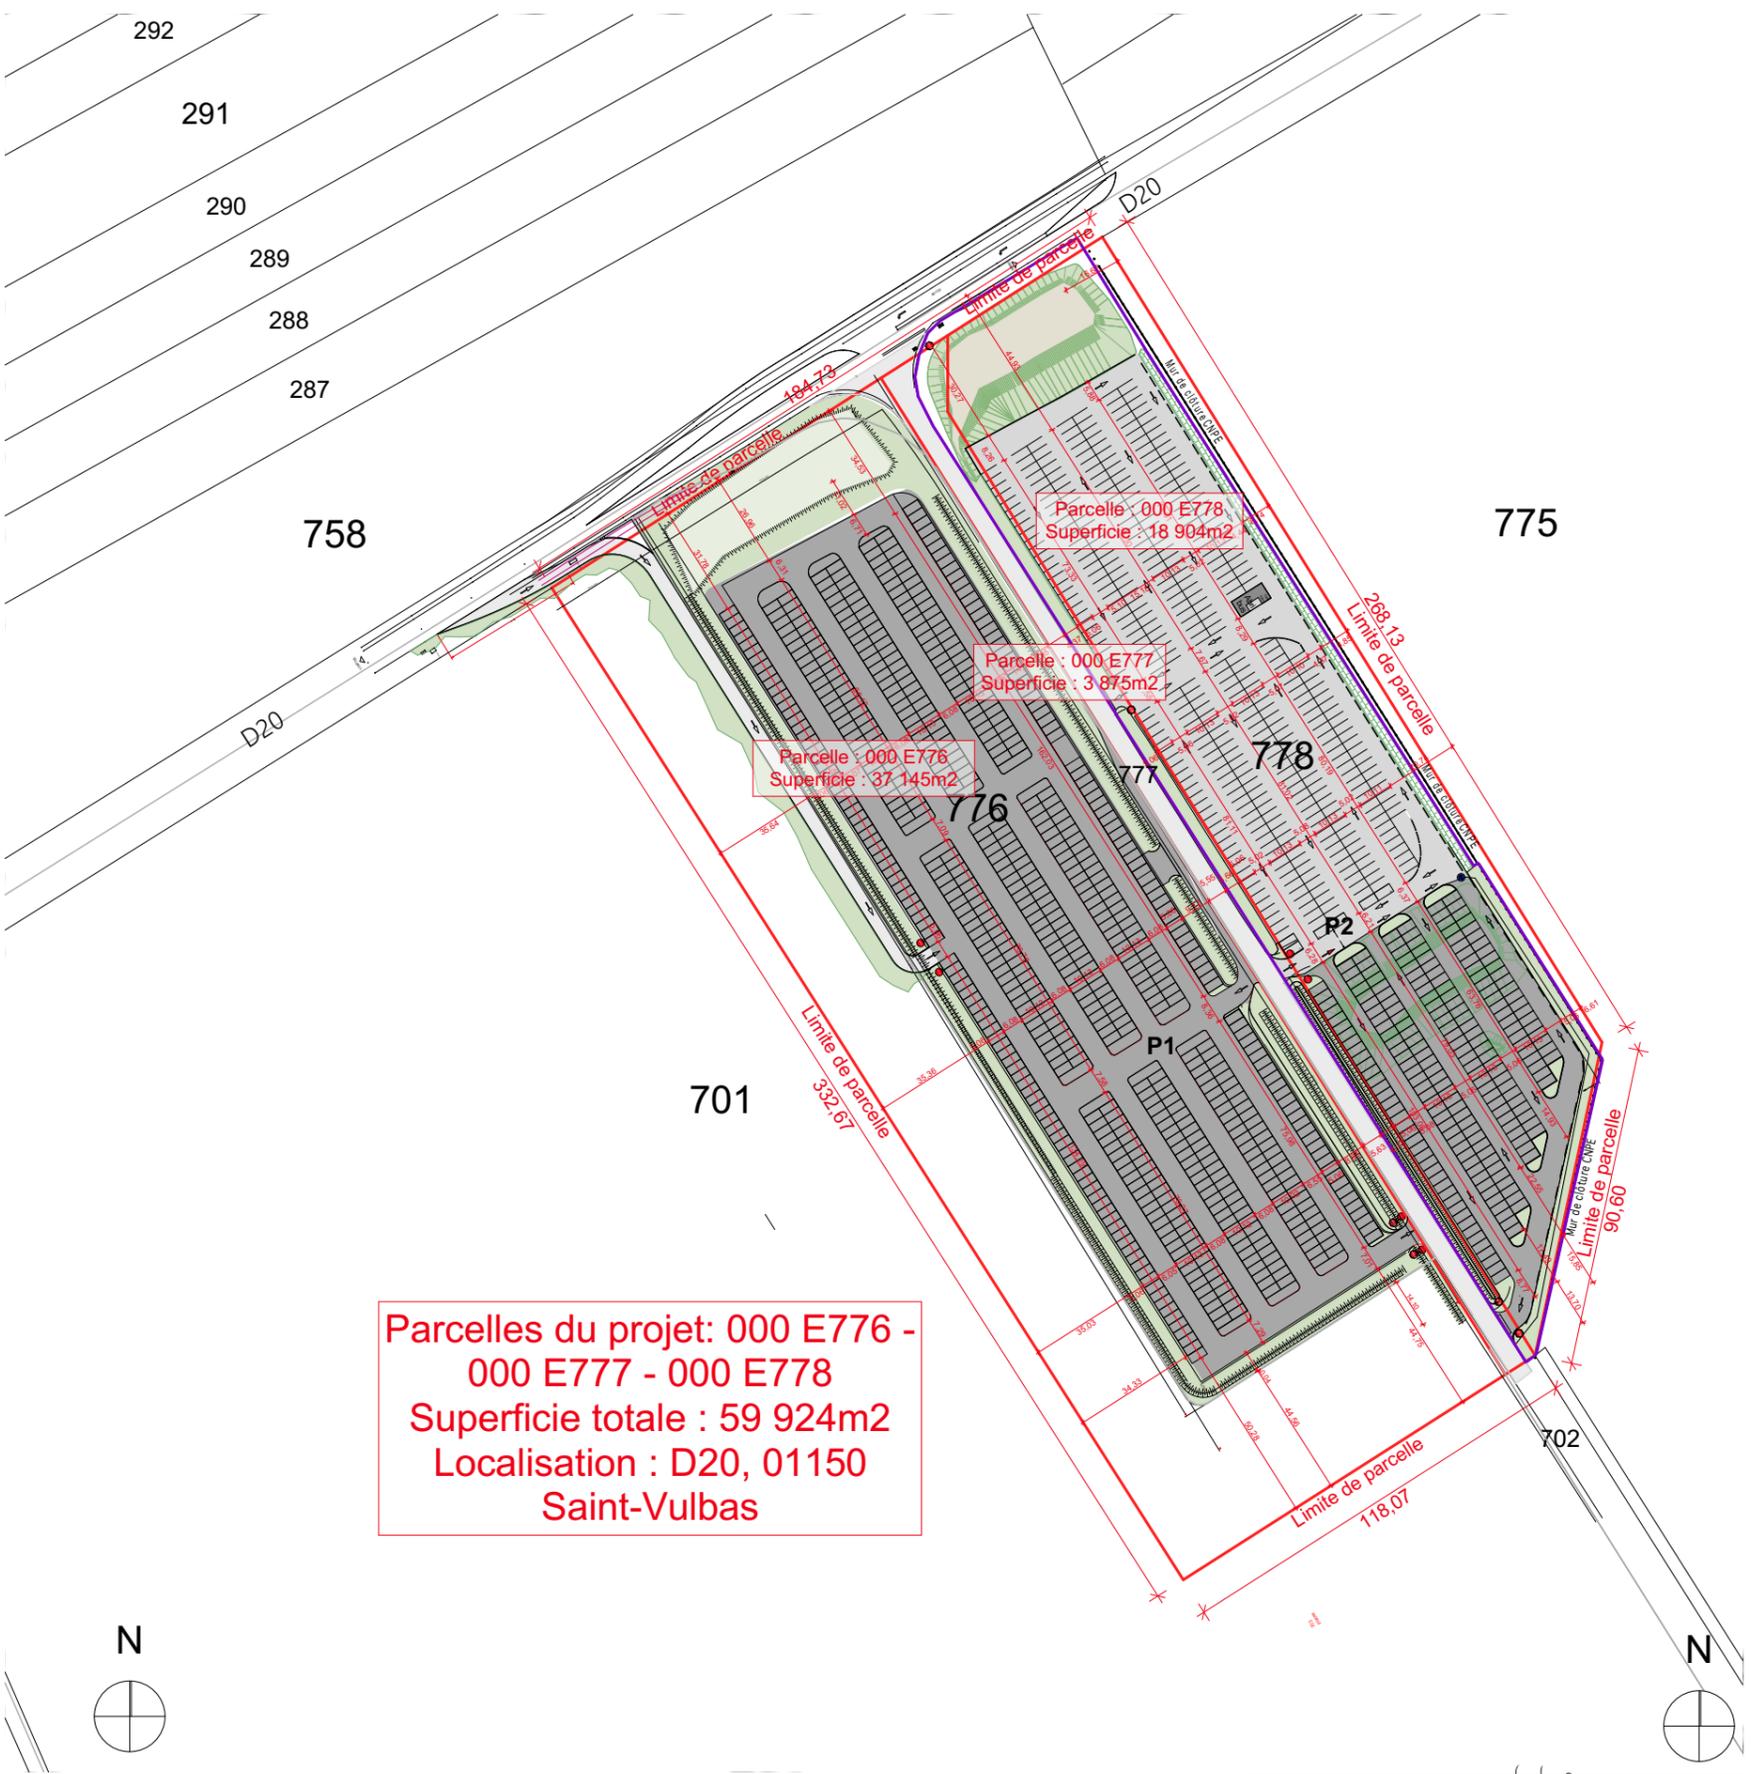

PLAN CADASTRAL

Echelle 1.2000

Parcelles du projet: 000 E776 -  
000 E777 - 000 E778  
Superficie totale : 59 924m<sup>2</sup>  
Localisation : D20, 01150  
Saint-Vulbas

Les plans du présent dossier ne sont pas des plans d'exécution. Ils devront faire l'objet d'études approfondies en vue de la construction. Les surfaces restent à vérifier et seront affinées lors des phases de projet ultérieures.

	<p>Construction d'ombrières avec panneaux photovoltaïques pour les parkings du CNPE DU BUGEY</p> <p><b>SARL Human architectes</b></p>	<p>Projet réalisé pour le compte de CNPE DU BUGEY Représenté par Mr Pierre Louis Boyer</p> <p>Contractant général: EDF ENR</p>	<p><b>Plan de situation</b></p> <p><b>Echelle: 1:2000</b></p>	<p>Ref: 2017_0801_CNPE BUGEY_EDF ENR</p> <p>27/02/2018</p>	<p><b>PC1</b></p> <p><b>PC</b></p>
--	---	--	---	--	------------------------------------

Signature maître d'ouvrage et architecte:


SARL HUMAN architectes  
RCS Lyon n° 518511  
21 rue Dorian - 69001 LYON  
Tel: +33 4 78 65 33 90  
contact@humanarchitecte.com  
Siret : 823 754 941 00018



### Légende

- Enrobé
- Stabilisé
- BACHE 120m3/h Réserve incendie
- Limites de parcelle
- Réseaux EP
- Réseaux Electricité
- Candelabres existants supprimés

ZOOM SUR PLAN (Echelle 1.5000)

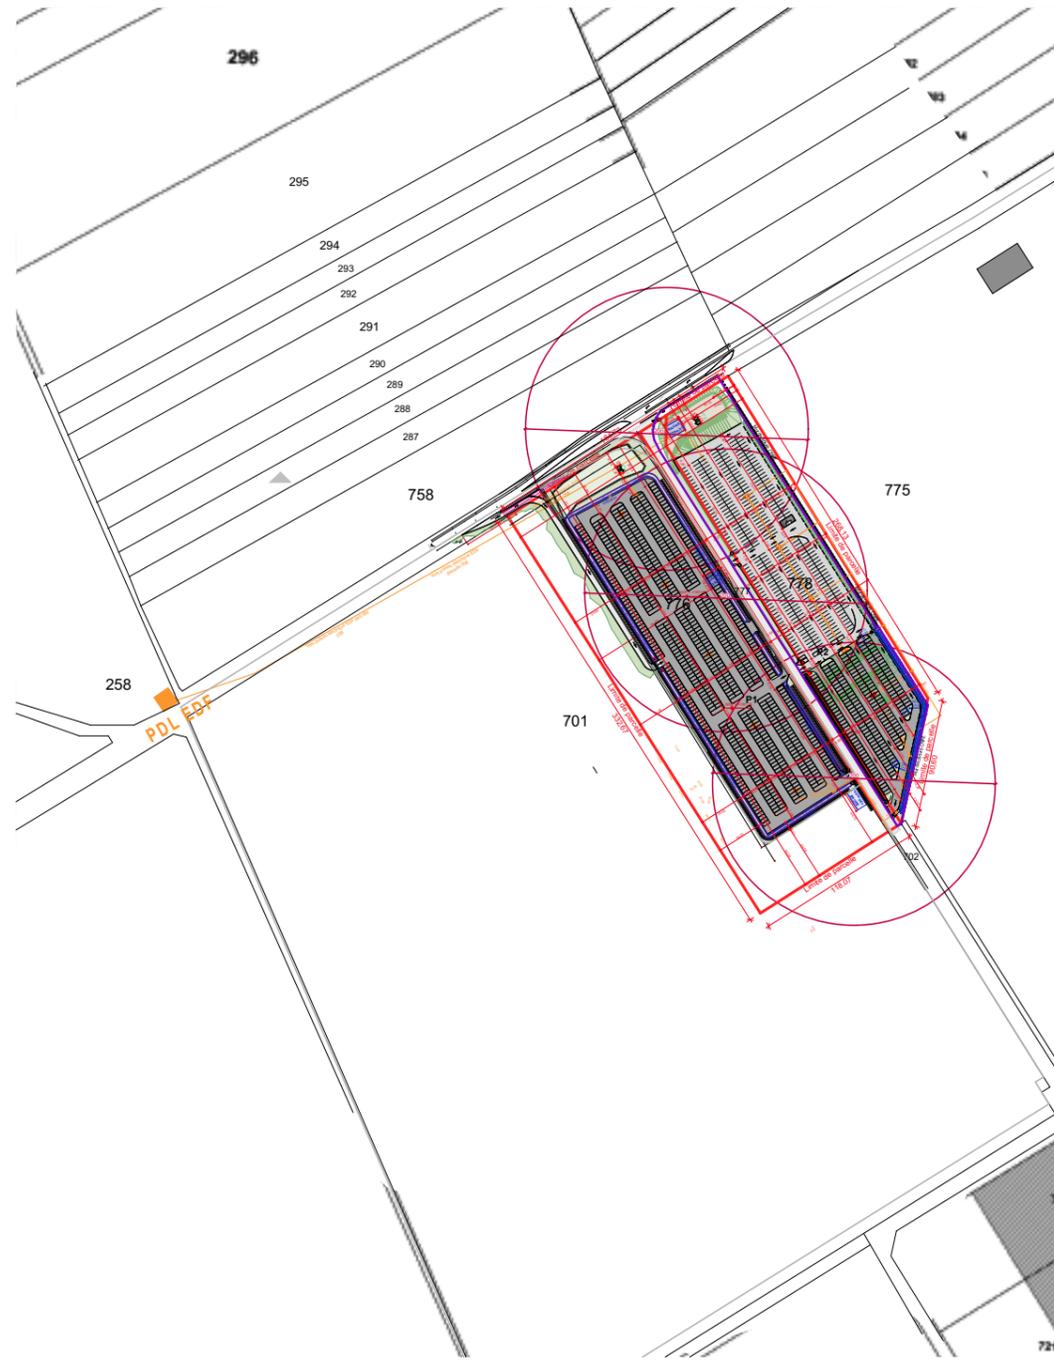

**PLAN DE STATIONNEMENT AVEC OMBRIERES (PROJET)**

Les plans du présent dossier ne sont pas des plans d'exécution. Ils devront faire l'objet d'études approfondies en vue de la construction. Les surfaces restent à vérifier et seront affinées lors des phases de projet ultérieures.



	Construction d'ombrières avec panneaux photovoltaïques pour les parkings du CNPE DU BUGEY	Projet réalisé pour le compte de CNPE DU BUGEY Représenté par Mr Pierre Louis Boyer	Plan général des toitures avec ombrières	Ref: 2017_0801_CNPE BUGEY_EDF ENR	<b>PC5.1</b>
	SARL Human architectes	Contractant général: EDF ENR	Echelle: 1:2000	27/02/2018	<b>PC</b>

Signature maître d'ouvrage et architecte:

SARL HUMAN architectes  
RCS Lyon n° 518511  
21 rue Docteur - 69001 LYON  
Tel: 04 78 65 33 90  
contact@humanarchitecte.com  
Siret : 823 754 941 00018

### Légende



- Enrobé
- Stabilisé
- Réserve incendie
- Limites de parcelle
- Réseaux EP
- Réseaux Electricité
- Candelabres existants supprimés

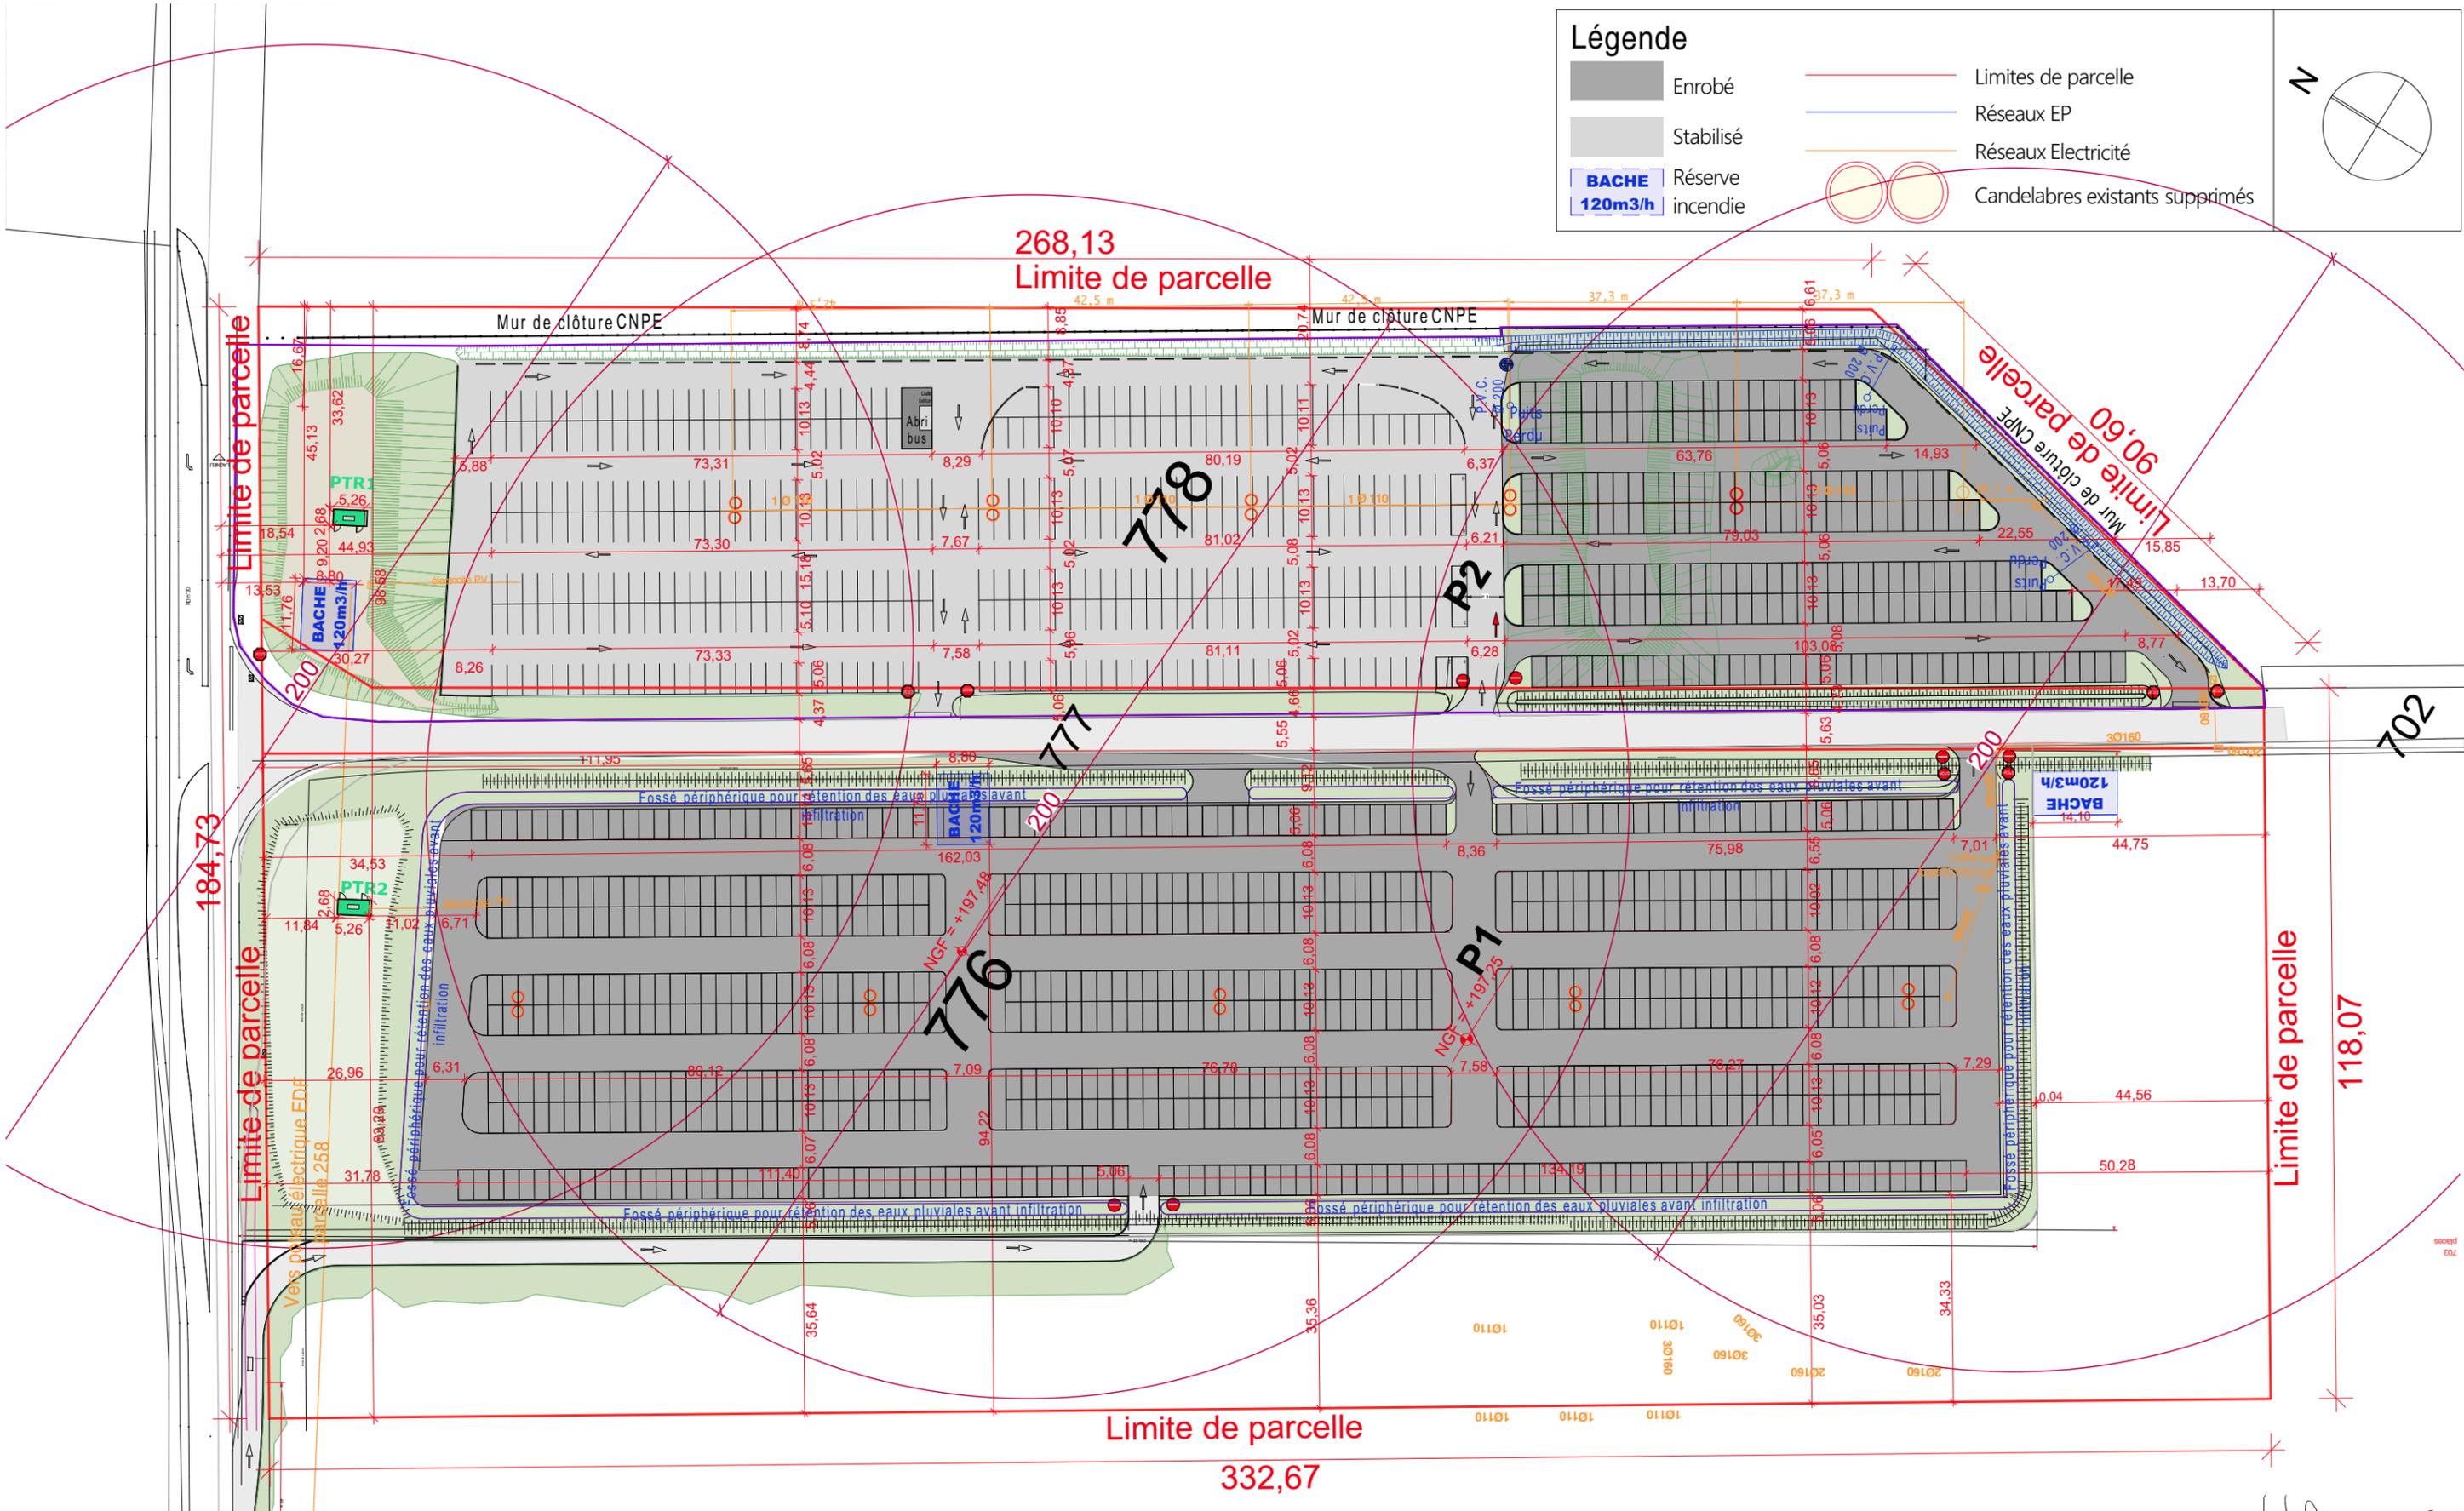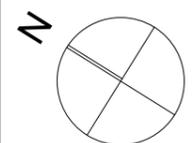

	<b>Construction d'ombrières avec panneaux photovoltaïques pour les parkings du CNPE DU BUGEY</b> SARL Human architectes	Projet réalisé pour le compte de CNPE DU BUGEY Représenté par Mr Pierre Louis Boyer Contractant général: EDF ENR	<b>Plan de masse du parkings RTE</b> Echelle: 1:1000	Signature maître d'ouvrage et architecte:  SARL HUMAN architectes RCS Lyon n° 518511 21 rue Docteur J. B. 69001 LYON Tel: 04 78 65 33 90 contact@humanarchitecte.com Siret : 823 754 941 00018
			Ref: 2017_0801_CNPE BUGEY_EDF ENR	PC2 PC
			27/02/2018	

### Légende

- Enrobé
- Stabilisé
- BACHE 120m3/h Réserve incendie
- Limites de parcelle
- Réseaux EP
- Réseaux Electricité
- Candelabres existants supprimés

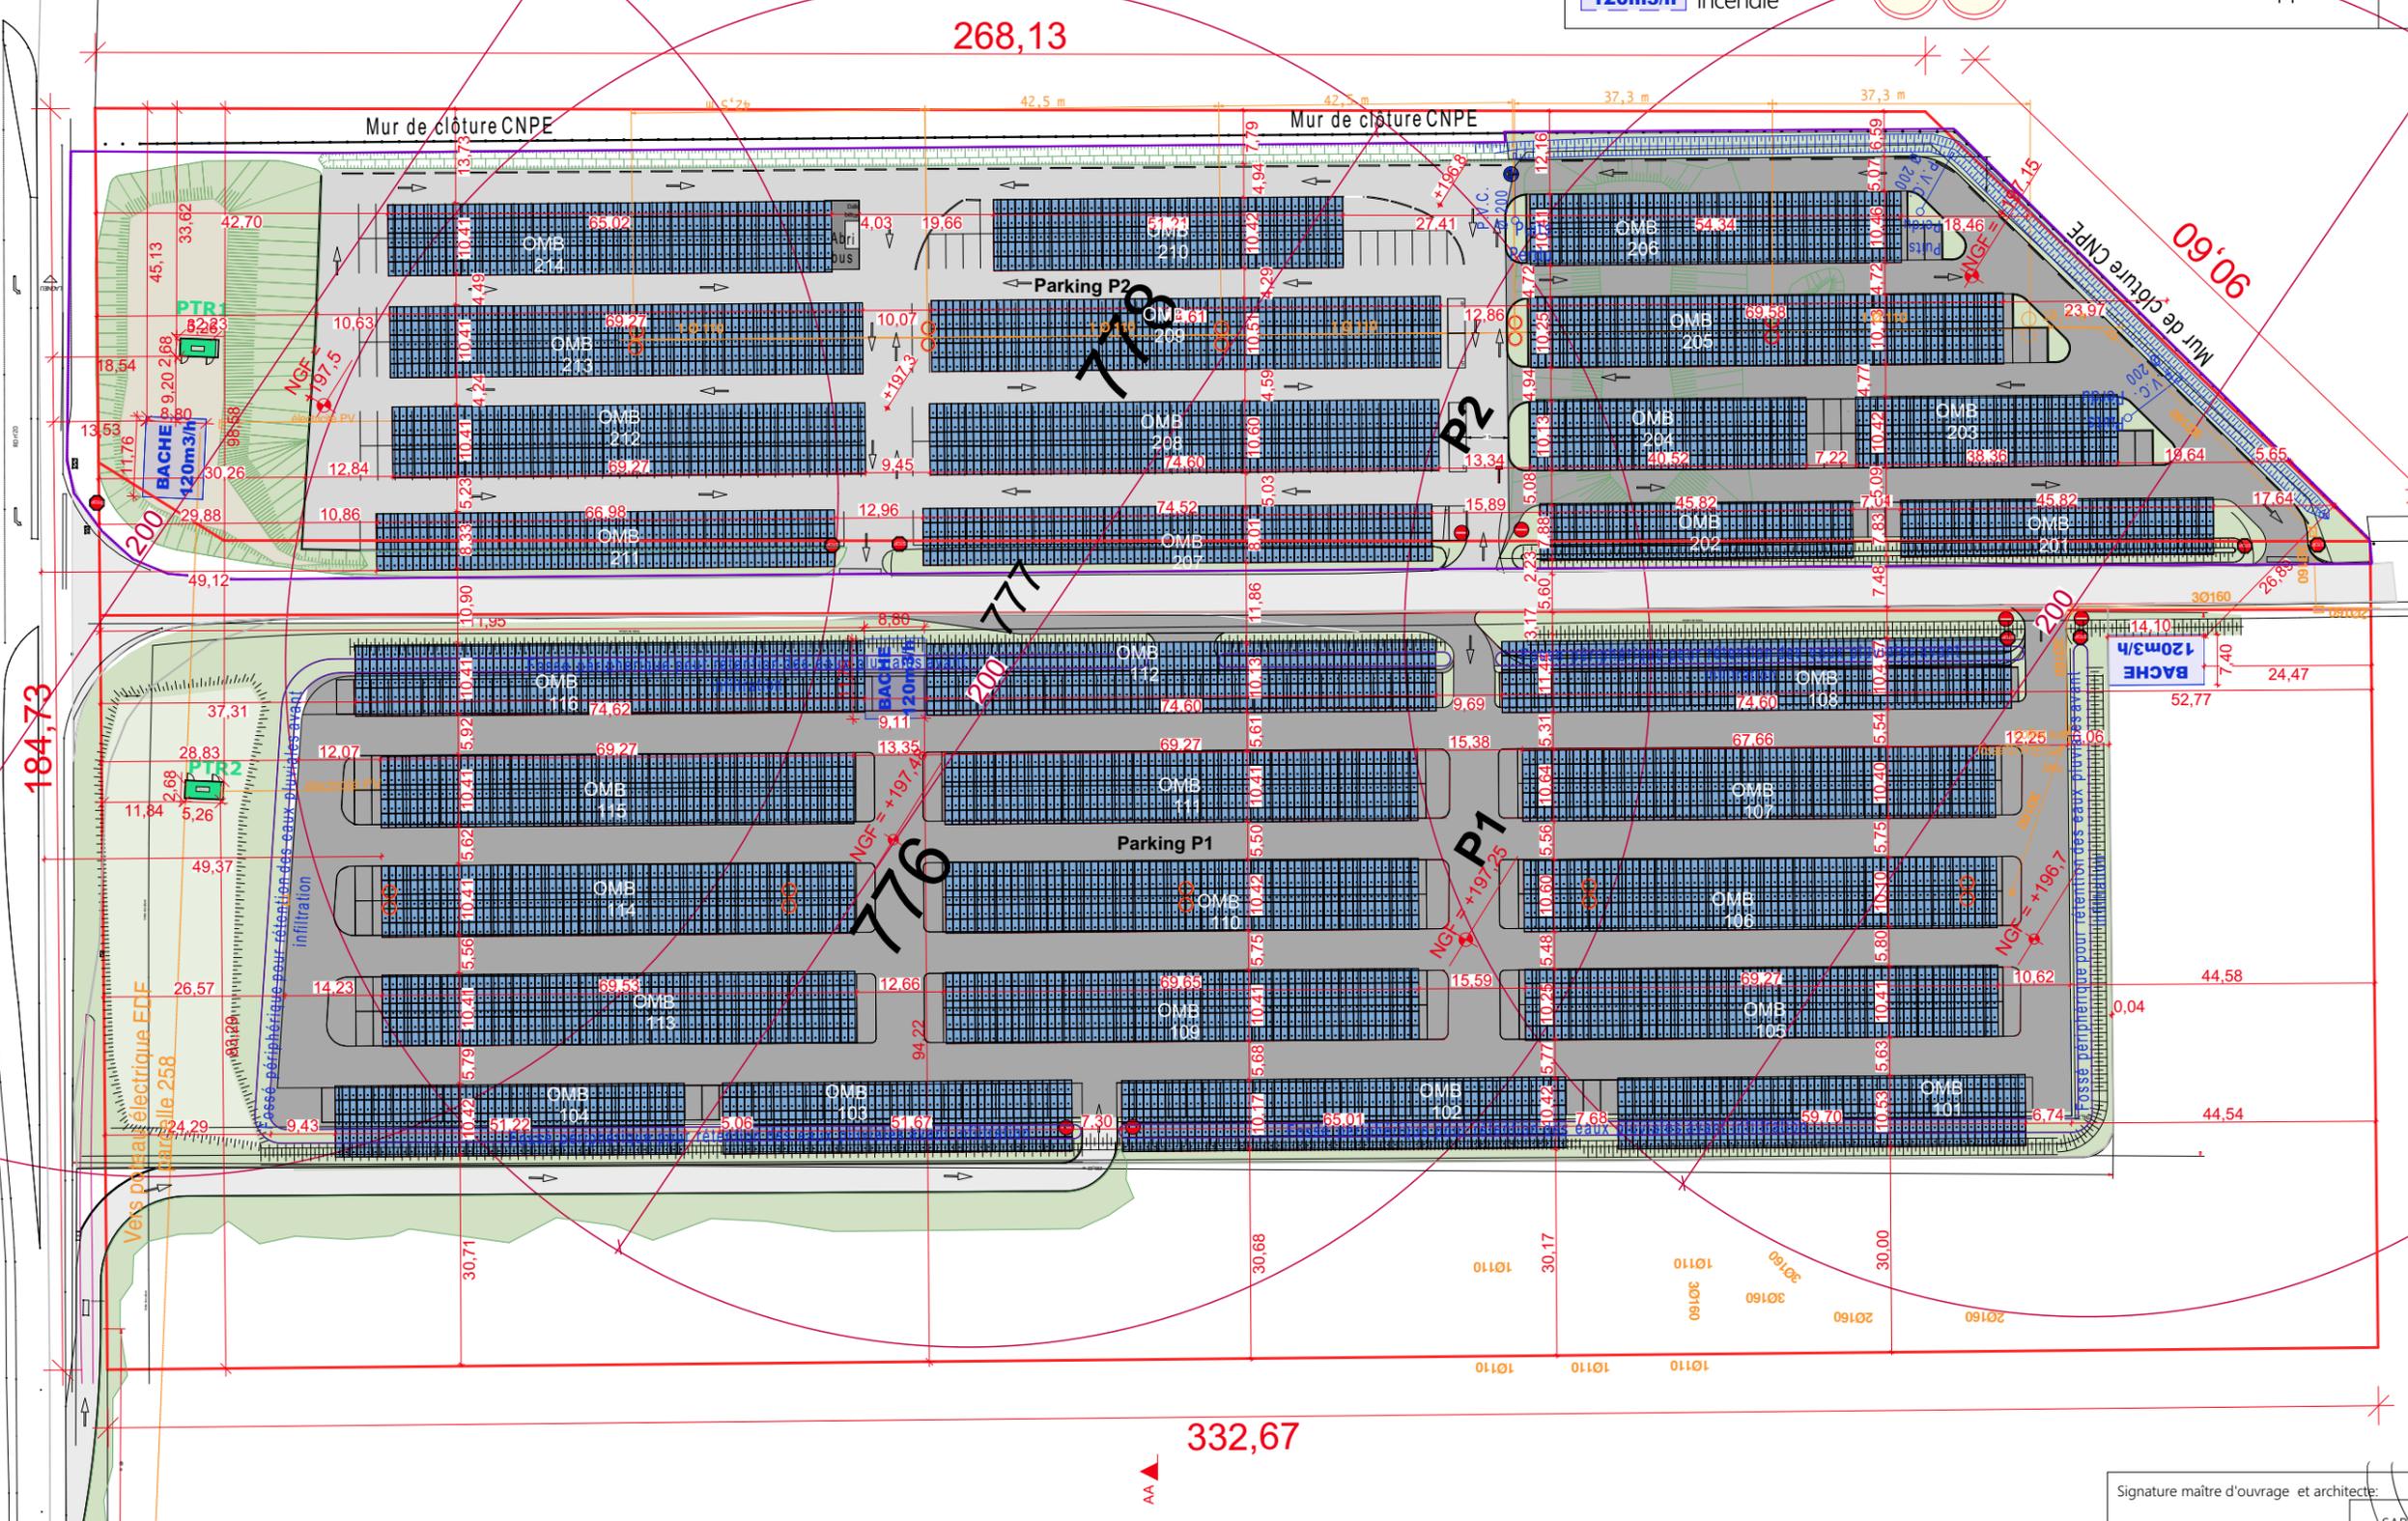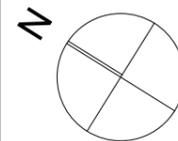

Les plans du présent dossier ne sont pas des plans d'exécution. Ils devront faire l'objet d'études approfondies en vue de la construction. Les surfaces restent à vérifier et seront affinées lors des phases de projet ultérieures.

 <p><b>SARL Human architectes</b></p>	<p>Projet réalisé pour le compte de CNPE DU BUGÉY Représenté par Mr Pierre Louis Boyer</p> <p>Contractant général: EDF ENR</p>	<p><b>Plan des toitures du Parking RTE avec ombrières</b></p> <p>Echelle: 1:1000</p>	<p>Signature maître d'ouvrage et architecte:</p>  <p>Ref: 2017_0801_CNPE BUGÉY_EDF ENR</p> <p>27/02/2018</p>
			<p><b>PC5.1</b></p> <p><b>PC</b></p>