




PLAN DE SITUATION



PLAN DE SITUATION

Vue aérienne proche

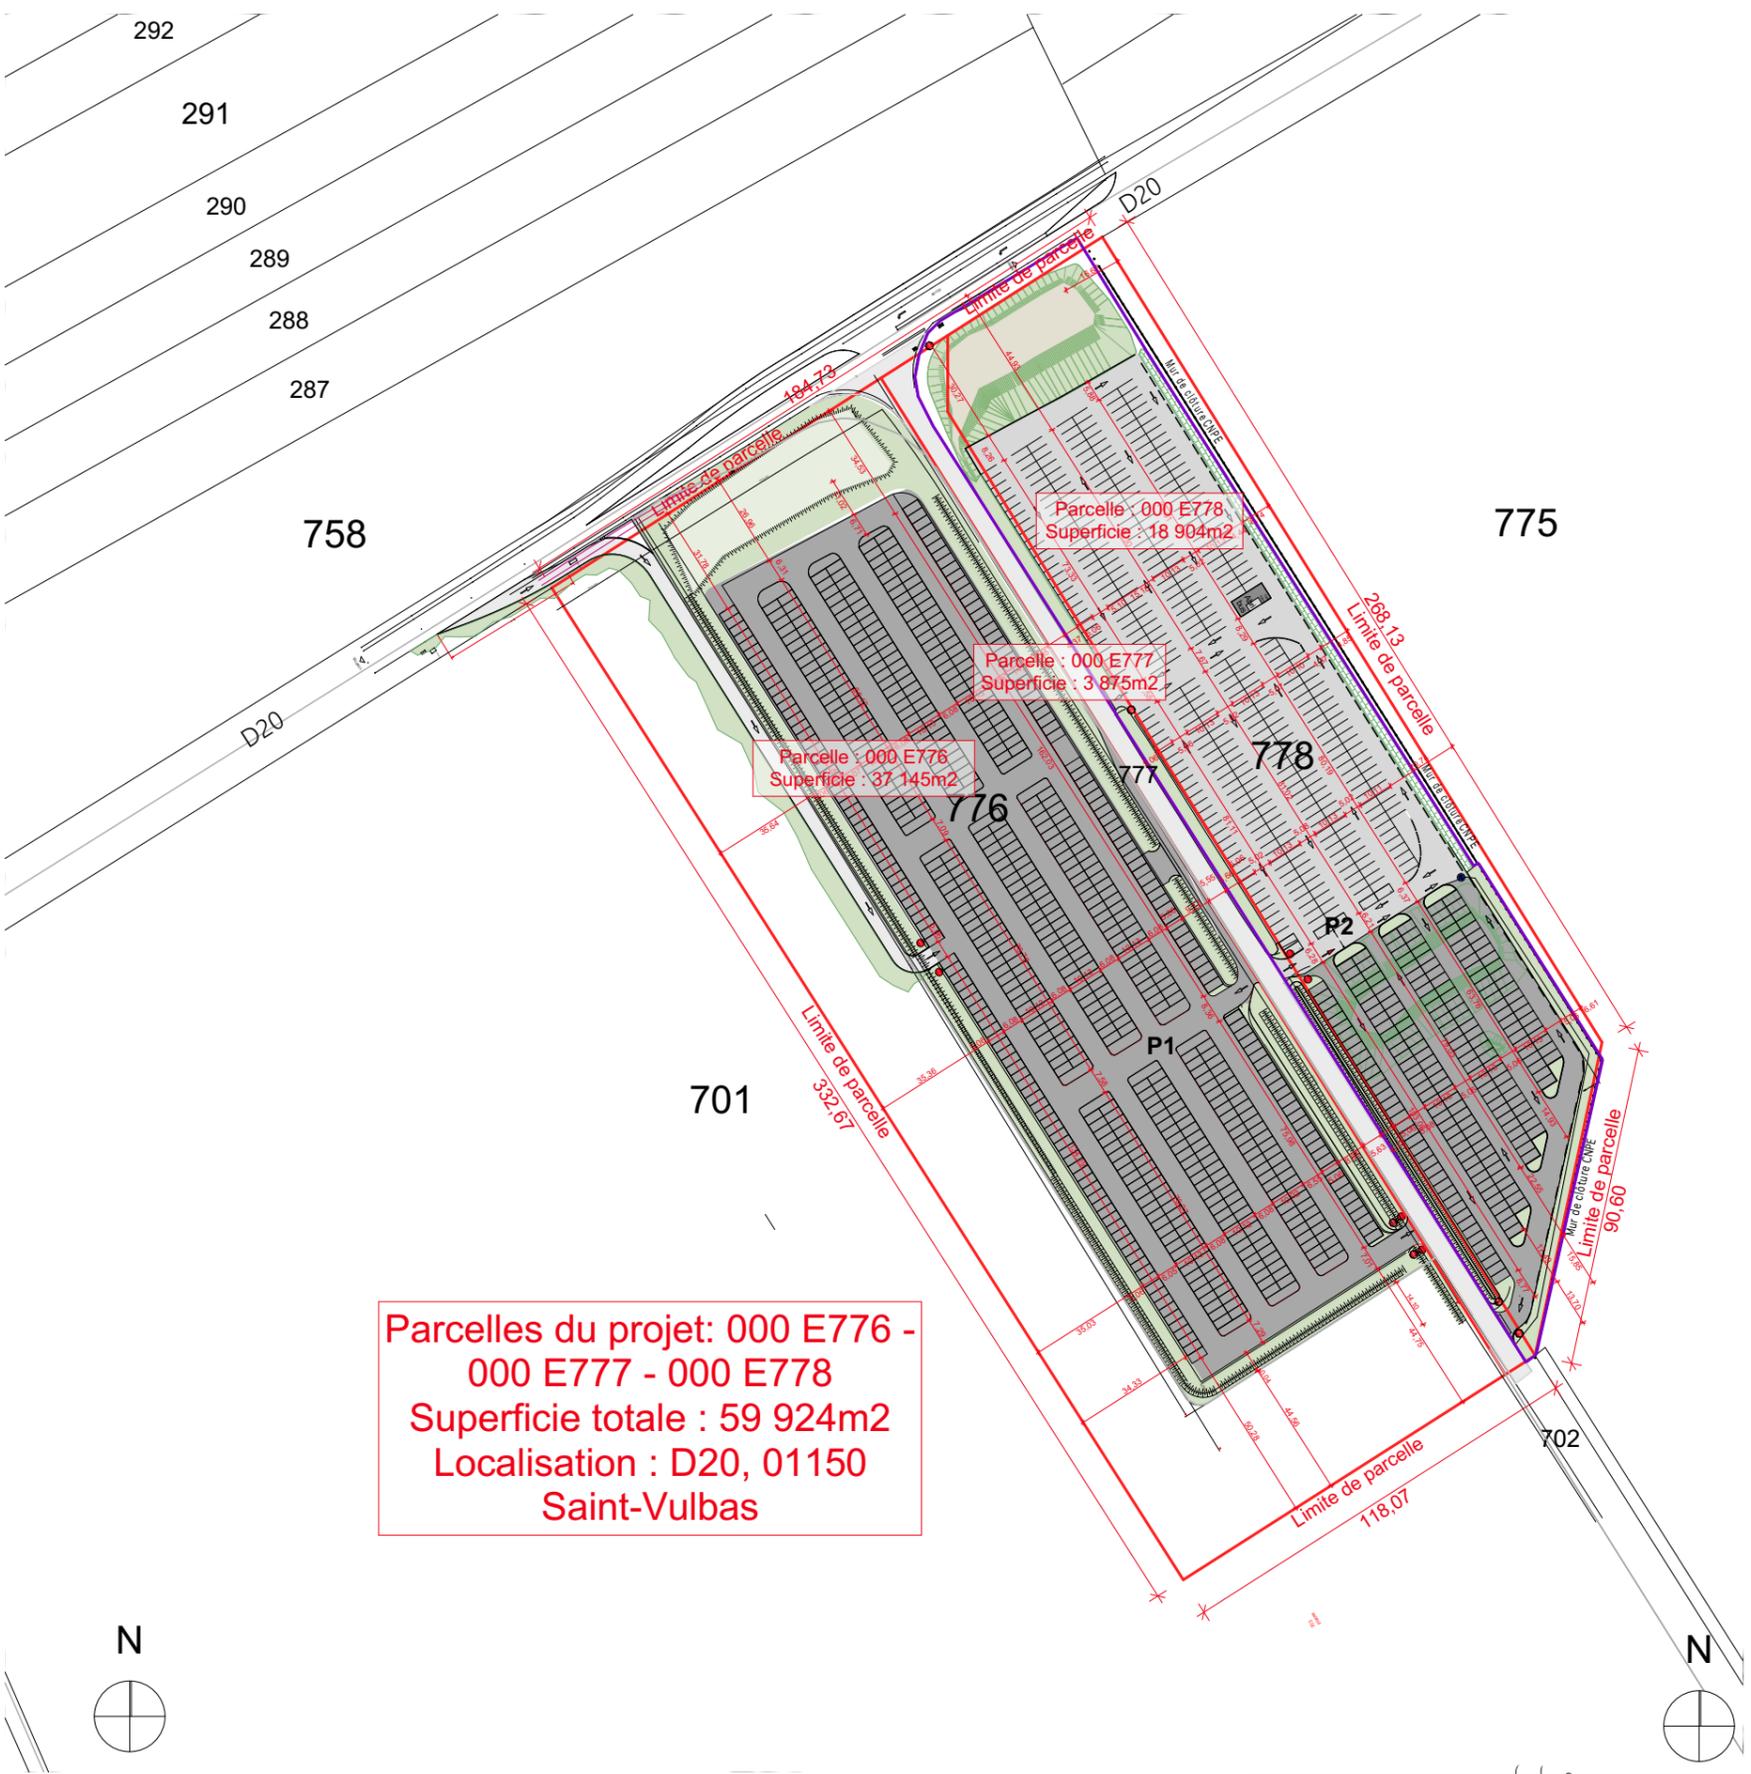

PLAN CADASTRAL


Echelle 1.2000

Les plans du présent dossier ne sont pas des plans d'exécution. Ils devront faire l'objet d'études approfondies en vue de la construction. Les surfaces restent à vérifier et seront affinées lors des phases de projet ultérieures.

	<p>Construction d'ombrières avec panneaux photovoltaïques pour les parkings du CNPE DU BUGÉY</p> <p>SARL Human architectes</p>	<p>Projet réalisé pour le compte de CNPE DU BUGÉY Représenté par Mr Pierre Louis Boyer</p> <p>Contractant général: EDF ENR</p>	<p>Plan de situation</p> <p>Echelle: 1:2000</p>	<p>Ref: 2017_0801_CNPE BUGÉY_EDF ENR</p> <p>27/02/2018</p>	<p>PC1</p> <p>PC</p>
--	---	--	---	--	------------------------------------

Signature maître d'ouvrage et architecte:


SARL HUMAN architectes
 RCS Lyon n° 518511
 21 rue Dorian - 69001 LYON
 Tel: +33 (0)4 78 65 33 90
 contact@humanarchitecte.com
 Siret : 823 754 941 00018

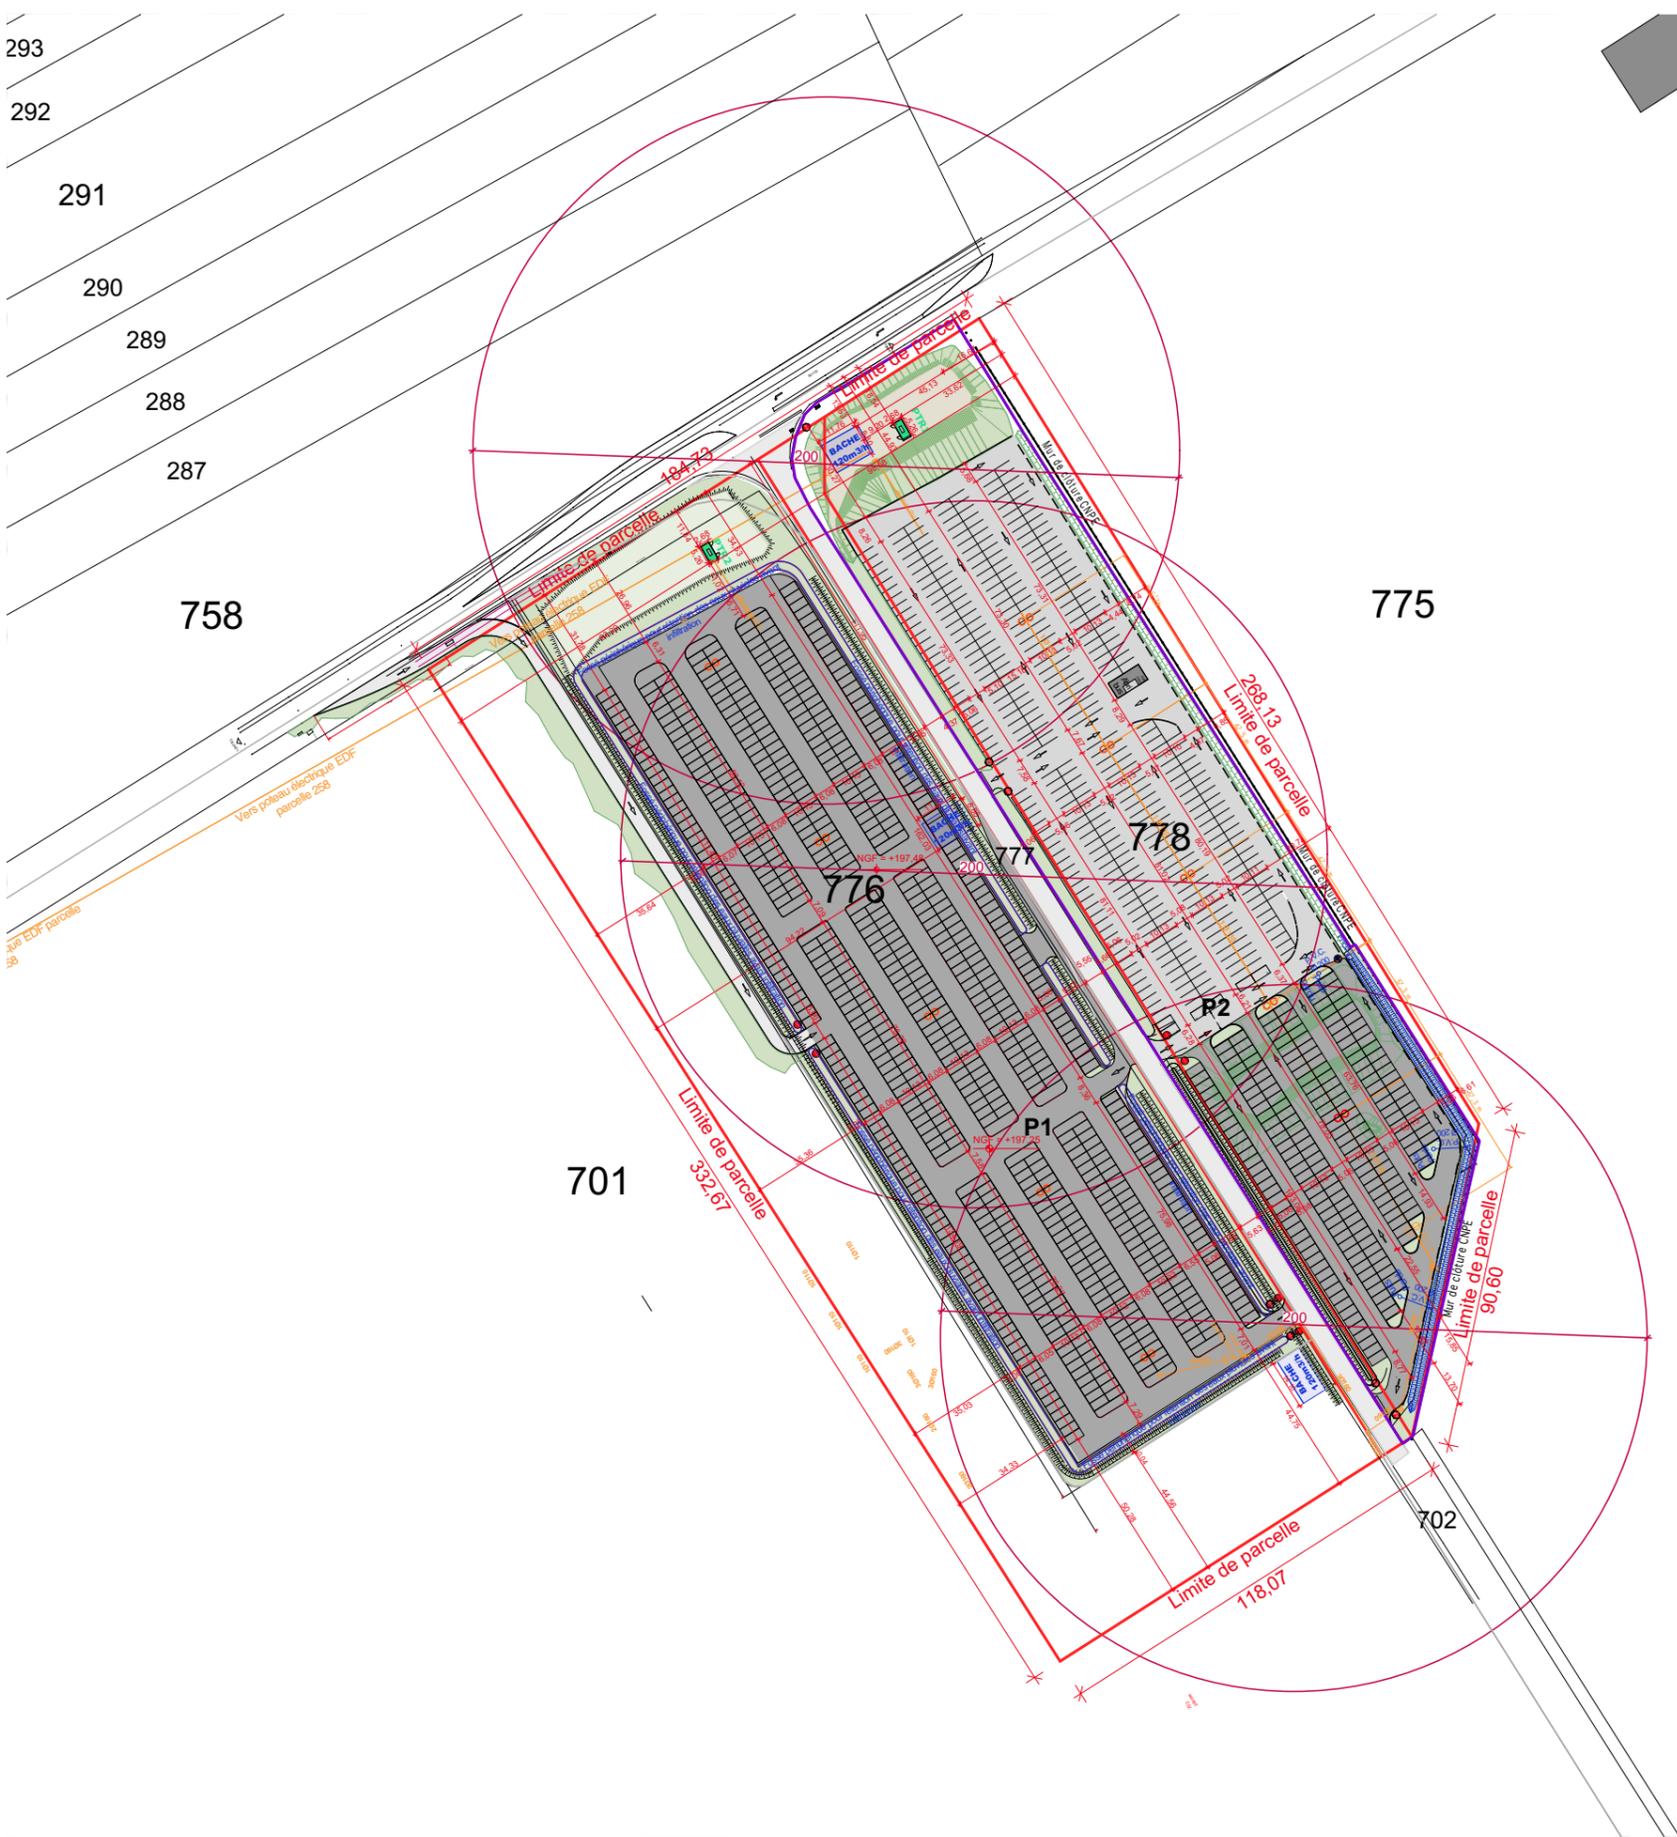

Légende

- Enrobé
- Stabilisé
- BACHE 120m3/h Réserve incendie
- Limites de parcelle
- Réseaux EP
- Réseaux Electricité
- Candelabres existants supprimés

ZOOM SUR PLAN (Echelle 1.5000)

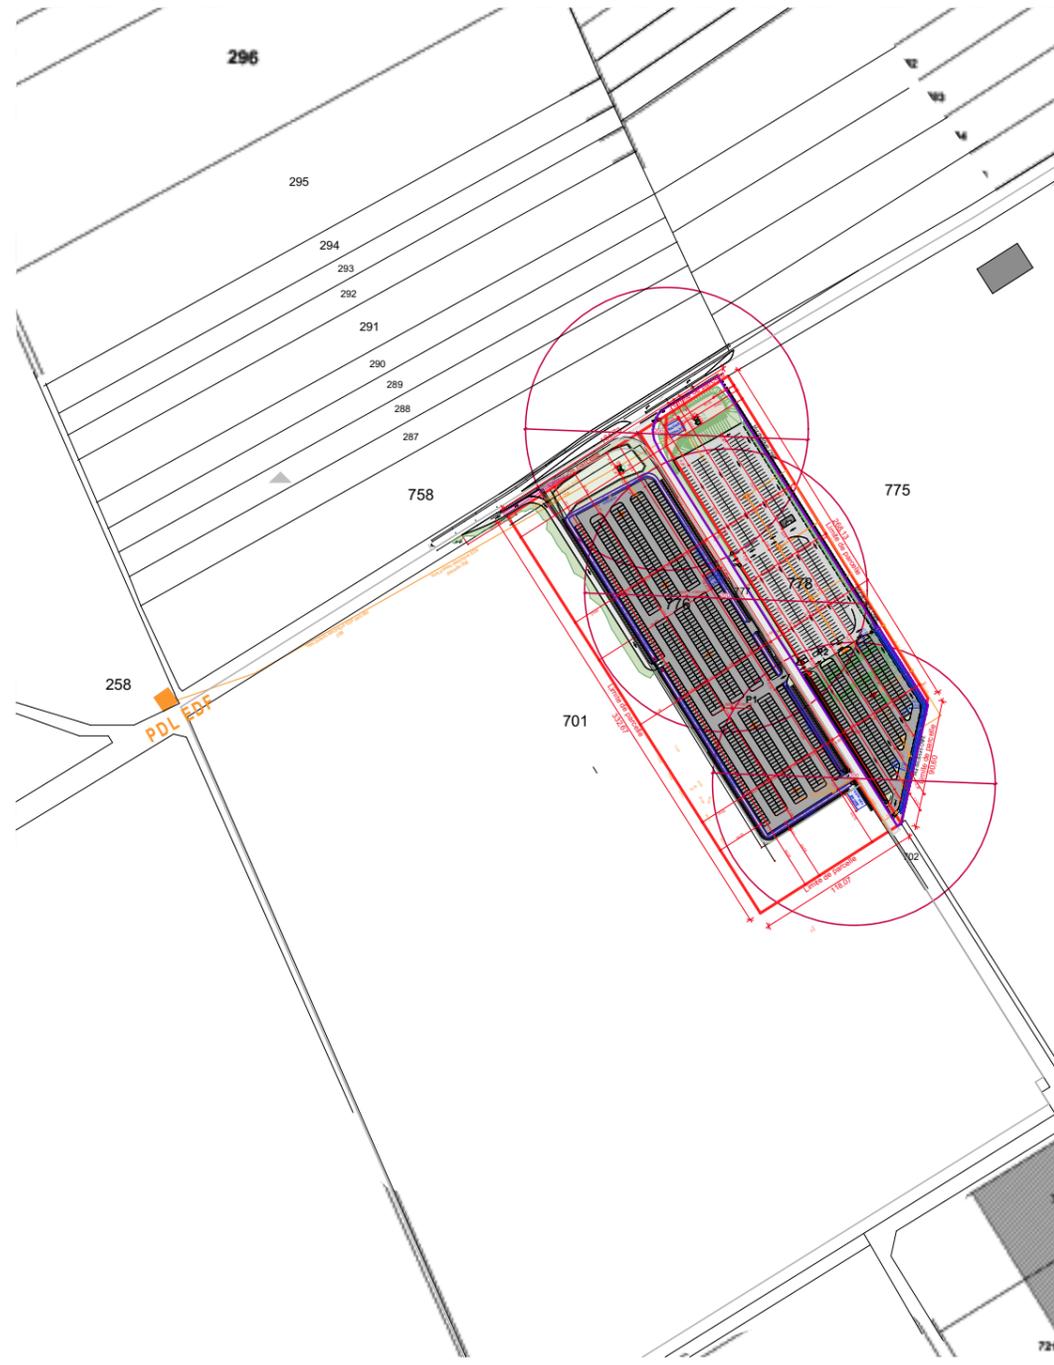

PLAN DE STATIONNEMENT AVEC OMBRIERES (PROJET)

Les plans du présent dossier ne sont pas des plans d'exécution. Ils devront faire l'objet d'études approfondies en vue de la construction. Les surfaces restent à vérifier et seront affinées lors des phases de projet ultérieures.



	Construction d'ombrières avec panneaux photovoltaïques pour les parkings du CNPE DU BUGEY	Projet réalisé pour le compte de CNPE DU BUGEY Représenté par Mr Pierre Louis Boyer	Plan général des toitures avec ombrières	Ref: 2017_0801_CNPE BUGEY_EDF ENR	PC5.1
	SARL Human architectes	Contractant général: EDF ENR	Echelle: 1:2000	27/02/2018	PC

Signature maître d'ouvrage et architecte:

SARL HUMAN architectes
RCS Lyon n° 518511
21 rue Dorian - 69001 LYON
Tel: +33 26 65 33 90
contact@humanarchitecte.com
Siret : 823 754 941 00018

Légende

- Enrobé
- Stabilisé
- Réserve incendie
- Limites de parcelle
- Réseaux EP
- Réseaux Electricité
- Candelabres existants supprimés

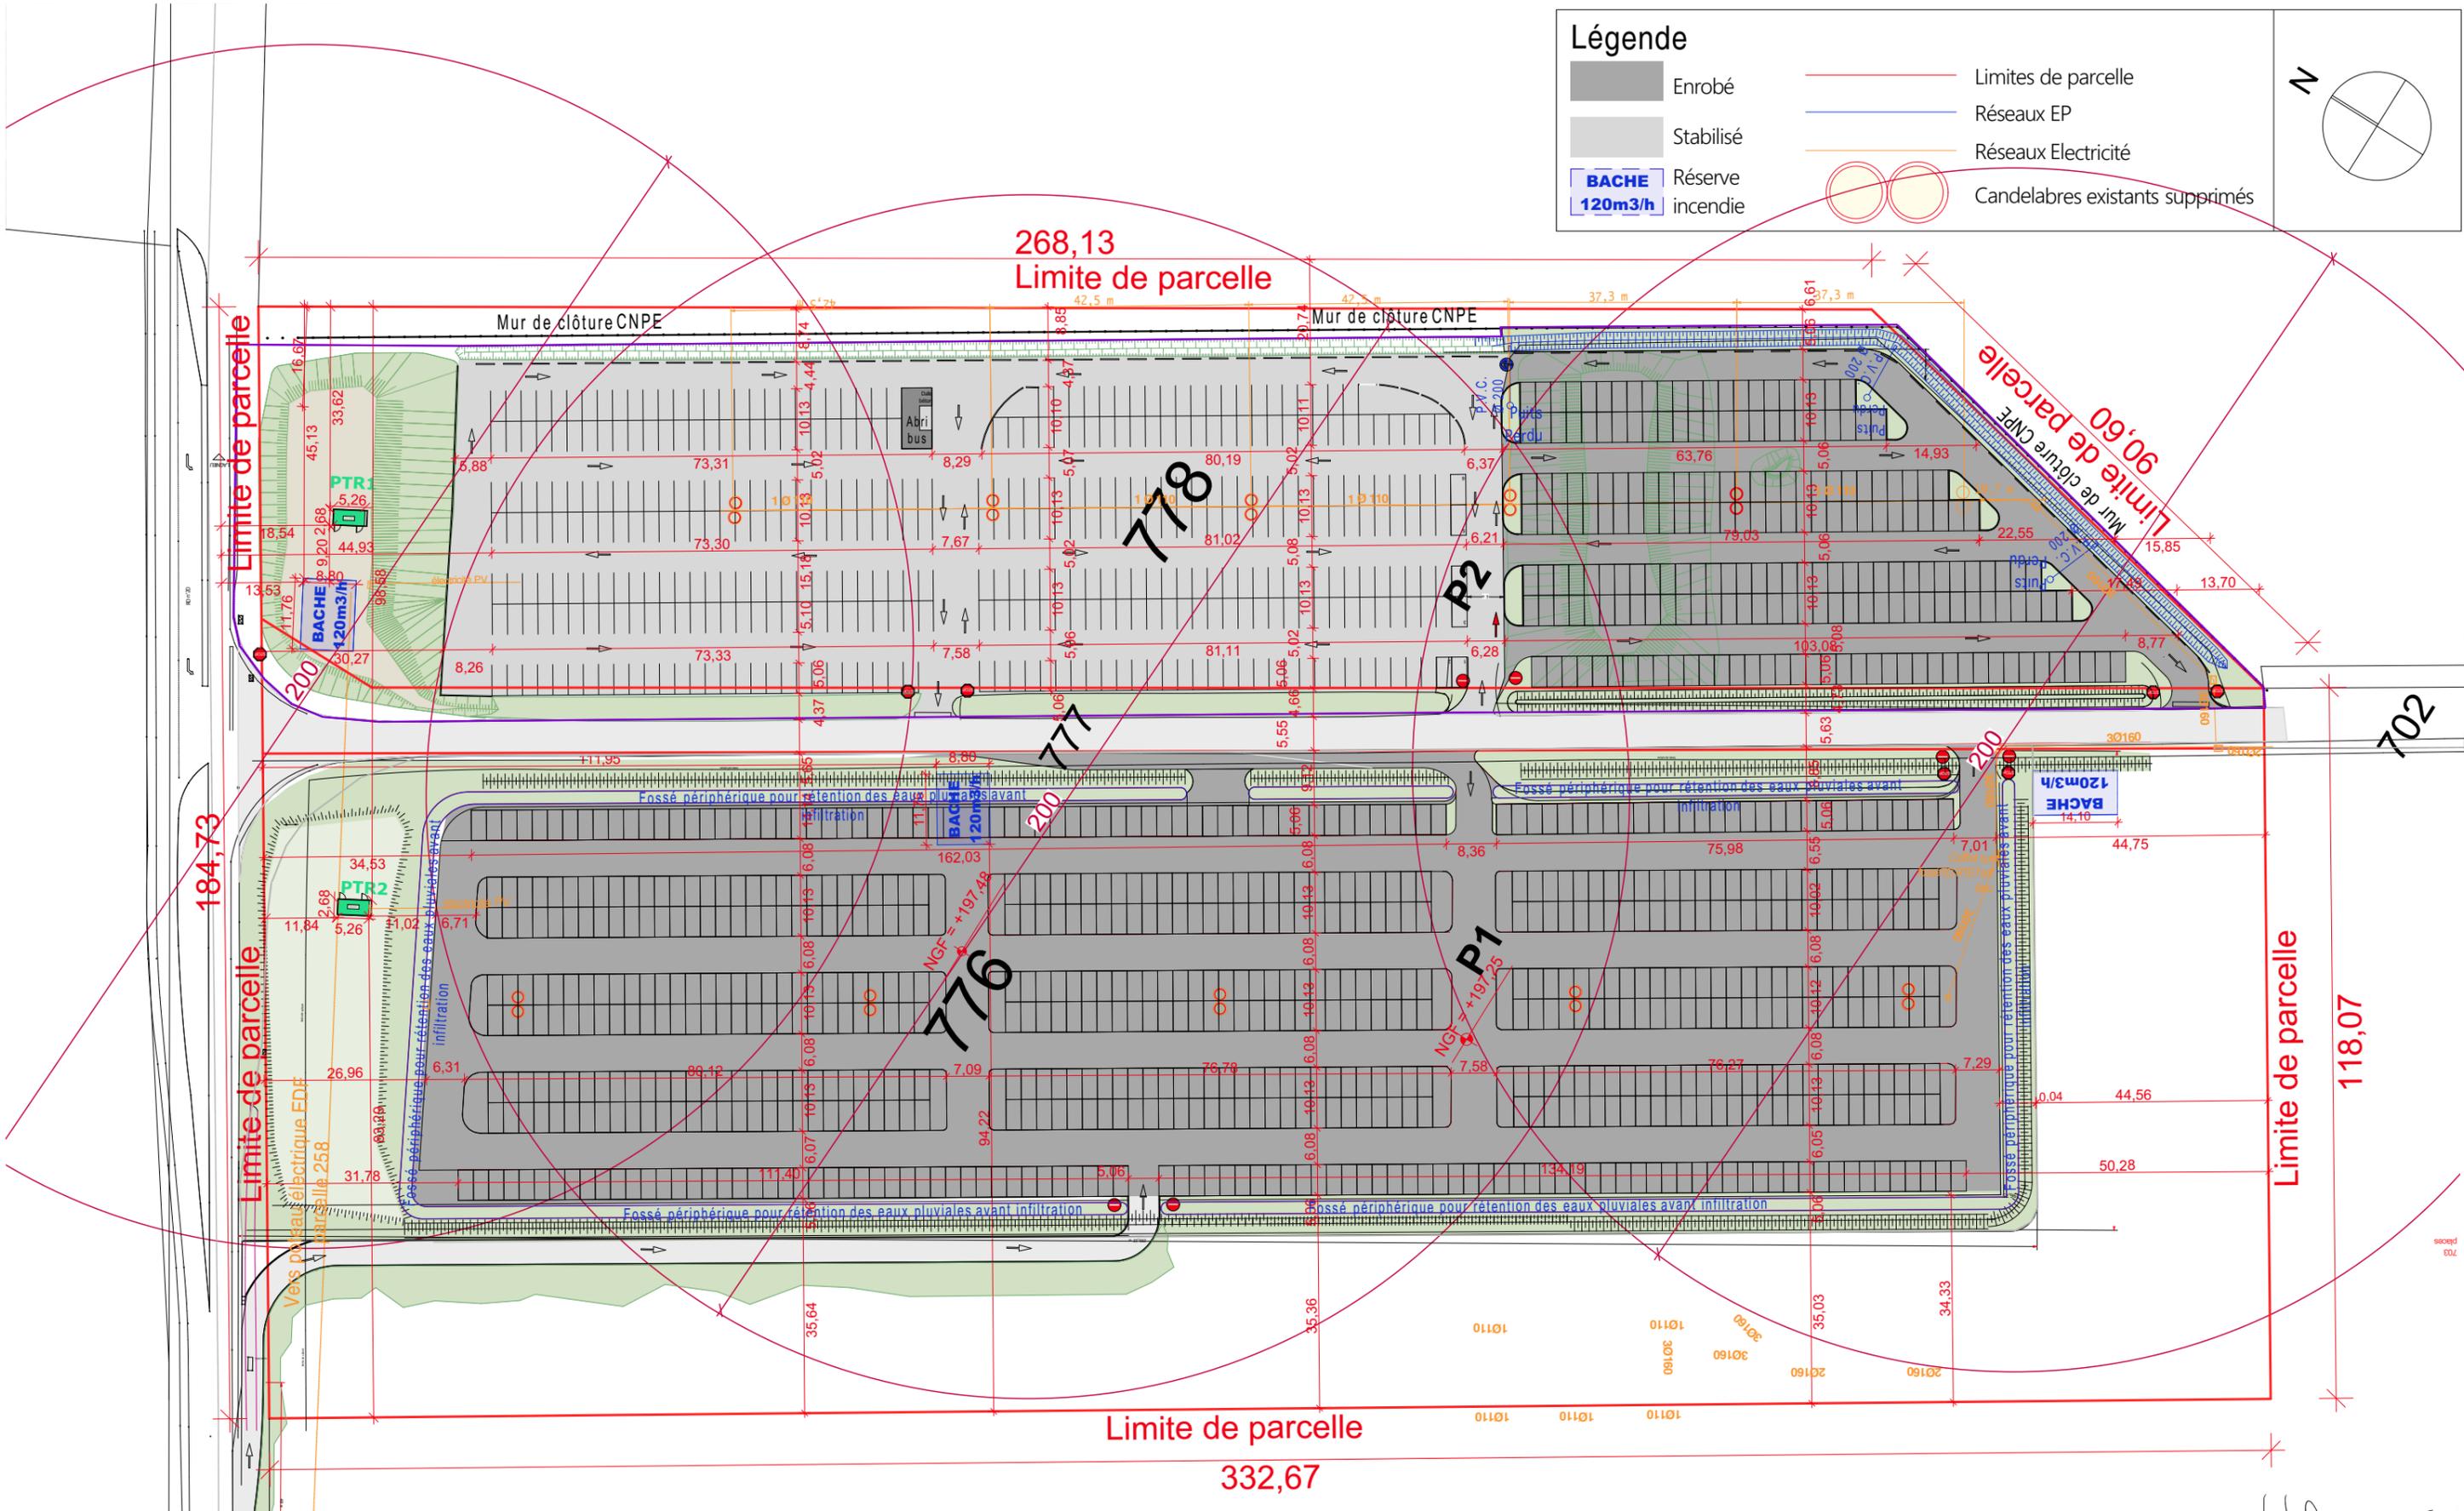
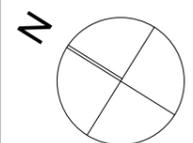


Les plans du présent dossier ne sont pas des plans d'exécution. Ils devront faire l'objet d'études approfondies en vue de la construction. Les surfaces restent à vérifier et seront affinées lors des phases de projet ultérieures.

<p>Construction d'ombrières avec panneaux photovoltaïques pour les parkings du CNPE DU BUGEY</p> <p>SARL Human architectes</p>	<p>Projet réalisé pour le compte de CNPE DU BUGEY Représenté par Mr Pierre Louis Boyer</p> <p>Contractant général: EDF ENR</p>	<p>Plan de masse du parkings RTE</p> <p>Echelle: 1:1000</p>	<p>Signature maître d'ouvrage et architecte:</p> <div style="border: 1px solid black; padding: 5px; width: fit-content; margin: 0 auto;"> <p style="font-size: 8px;">SARL HUMAN architectes RCS Lyon n° 518511 21 rue Docteur J. B. 69001 LYON Tel: 04 78 65 33 90 contact@humanarchitecte.com Siret : 823 754 941 00018</p> </div> <p>Ref: 2017_0801_CNPE BUGEY_EDF ENR</p> <p>27/02/2018</p>
			PC2 PC

Légende

- Enrobé
- Stabilisé
- BACHE 120m3/h Réserve incendie
- Limites de parcelle
- Réseaux EP
- Réseaux Electricité
- Candelabres existants supprimés

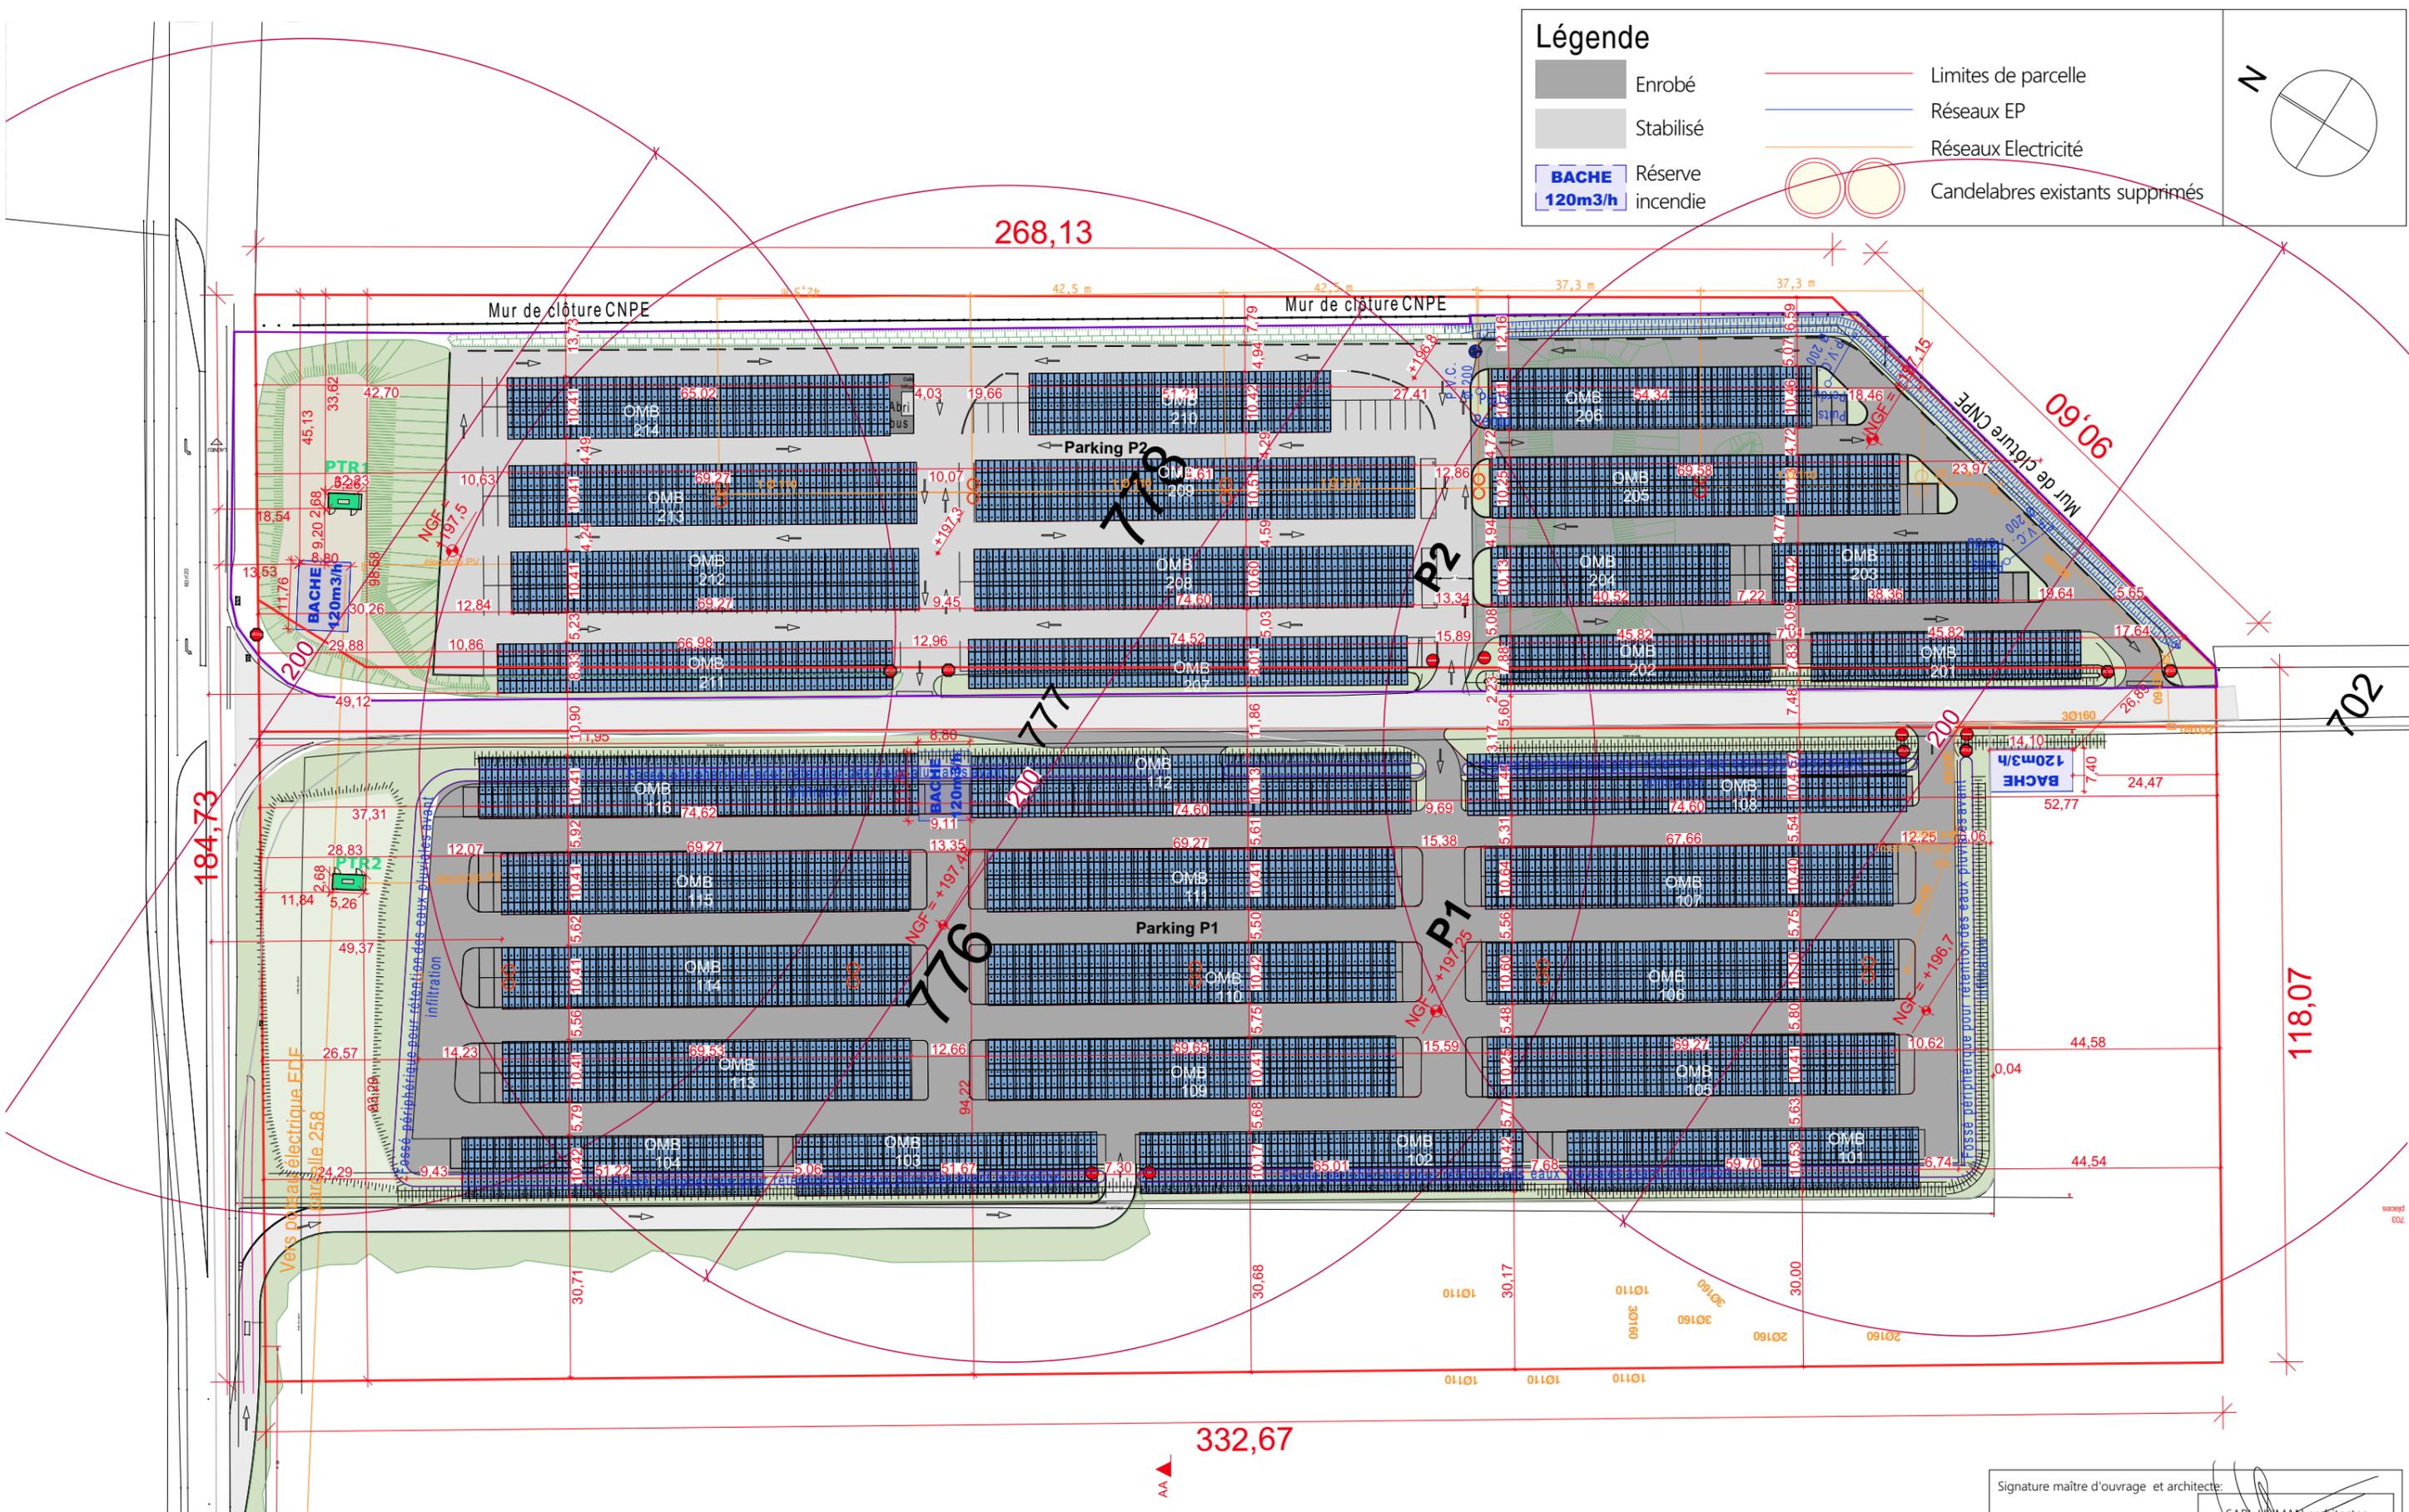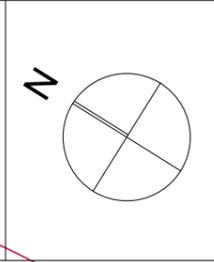

Les plans du présent dossier ne sont pas des plans d'exécution. Ils devront faire l'objet d'études approfondies en vue de la construction. Les surfaces restent à vérifier et seront affinées lors des phases de projet ultérieures.

<p>SARL Human architectes</p>	<p>Projet réalisé pour le compte de CNPE DU BUGÉY Représenté par Mr Pierre Louis Boyer</p> <p>Contractant général: EDF ENR</p>	<p>Plan des toitures du Parking RTE avec ombrières</p> <p>Echelle: 1:1000</p>	<p>Signature maître d'ouvrage et architecte:</p> <p>SARL HUMAN architectes RCS Lyon n° 518511 21 rue de la République - 69001 LYON Tel: 04 78 65 33 90 contact@humanarchitecte.com Siret : 823 754 941 00018</p>
		Ref: 2017_0801_CNPE BUGÉY_EDF ENR	<p>27/02/2018</p> <p>PC5.1</p> <p>PC</p>

Projet d'ombrière photovoltaïque pour les parkings d'EDF - CNPE DU BUGEY

Le maître d'ouvrage: EDF - CNPE du Bugey représentée par M. Pierre Louis BOYER

Adresse: Centrale nucléaire D20 Saint-Vulbas, 01150

Document d'urbanisme en vigueur à SAINT-VULBAS : PLU

Le terrain concerne la zone UX du PLU SAINT-VULBAS


Les parcelles concernées par le projet sont: 000 E 776; 000 E 777; 000 E 778.

La parcelle se trouve dans la zone : UX

Le périmètre du projet se situe hors de la zone d'inondation. Les conditions du projet permettent de demander un certificat d'éligibilité du terrain d'implantation. Le projet est une situation du cas n°1: le terrain d'implantation se situe sur une zone "UX" urbanisée à vocation économique à dominante artisanale et industrielle d'un PLU.

Légende

- Limite parcellaire
- Limite de l'implantation
- Implantation des ombrières
- Zone UX
- Zone A
- Zone 2AU
- Zone Nx
- Zone A (PLU de Loyettes)
- Zone Asc (PLU de Loyettes)
- Aléa de référence fort $\geq 1m$
- Aléa de référence faible $\leq 1m$

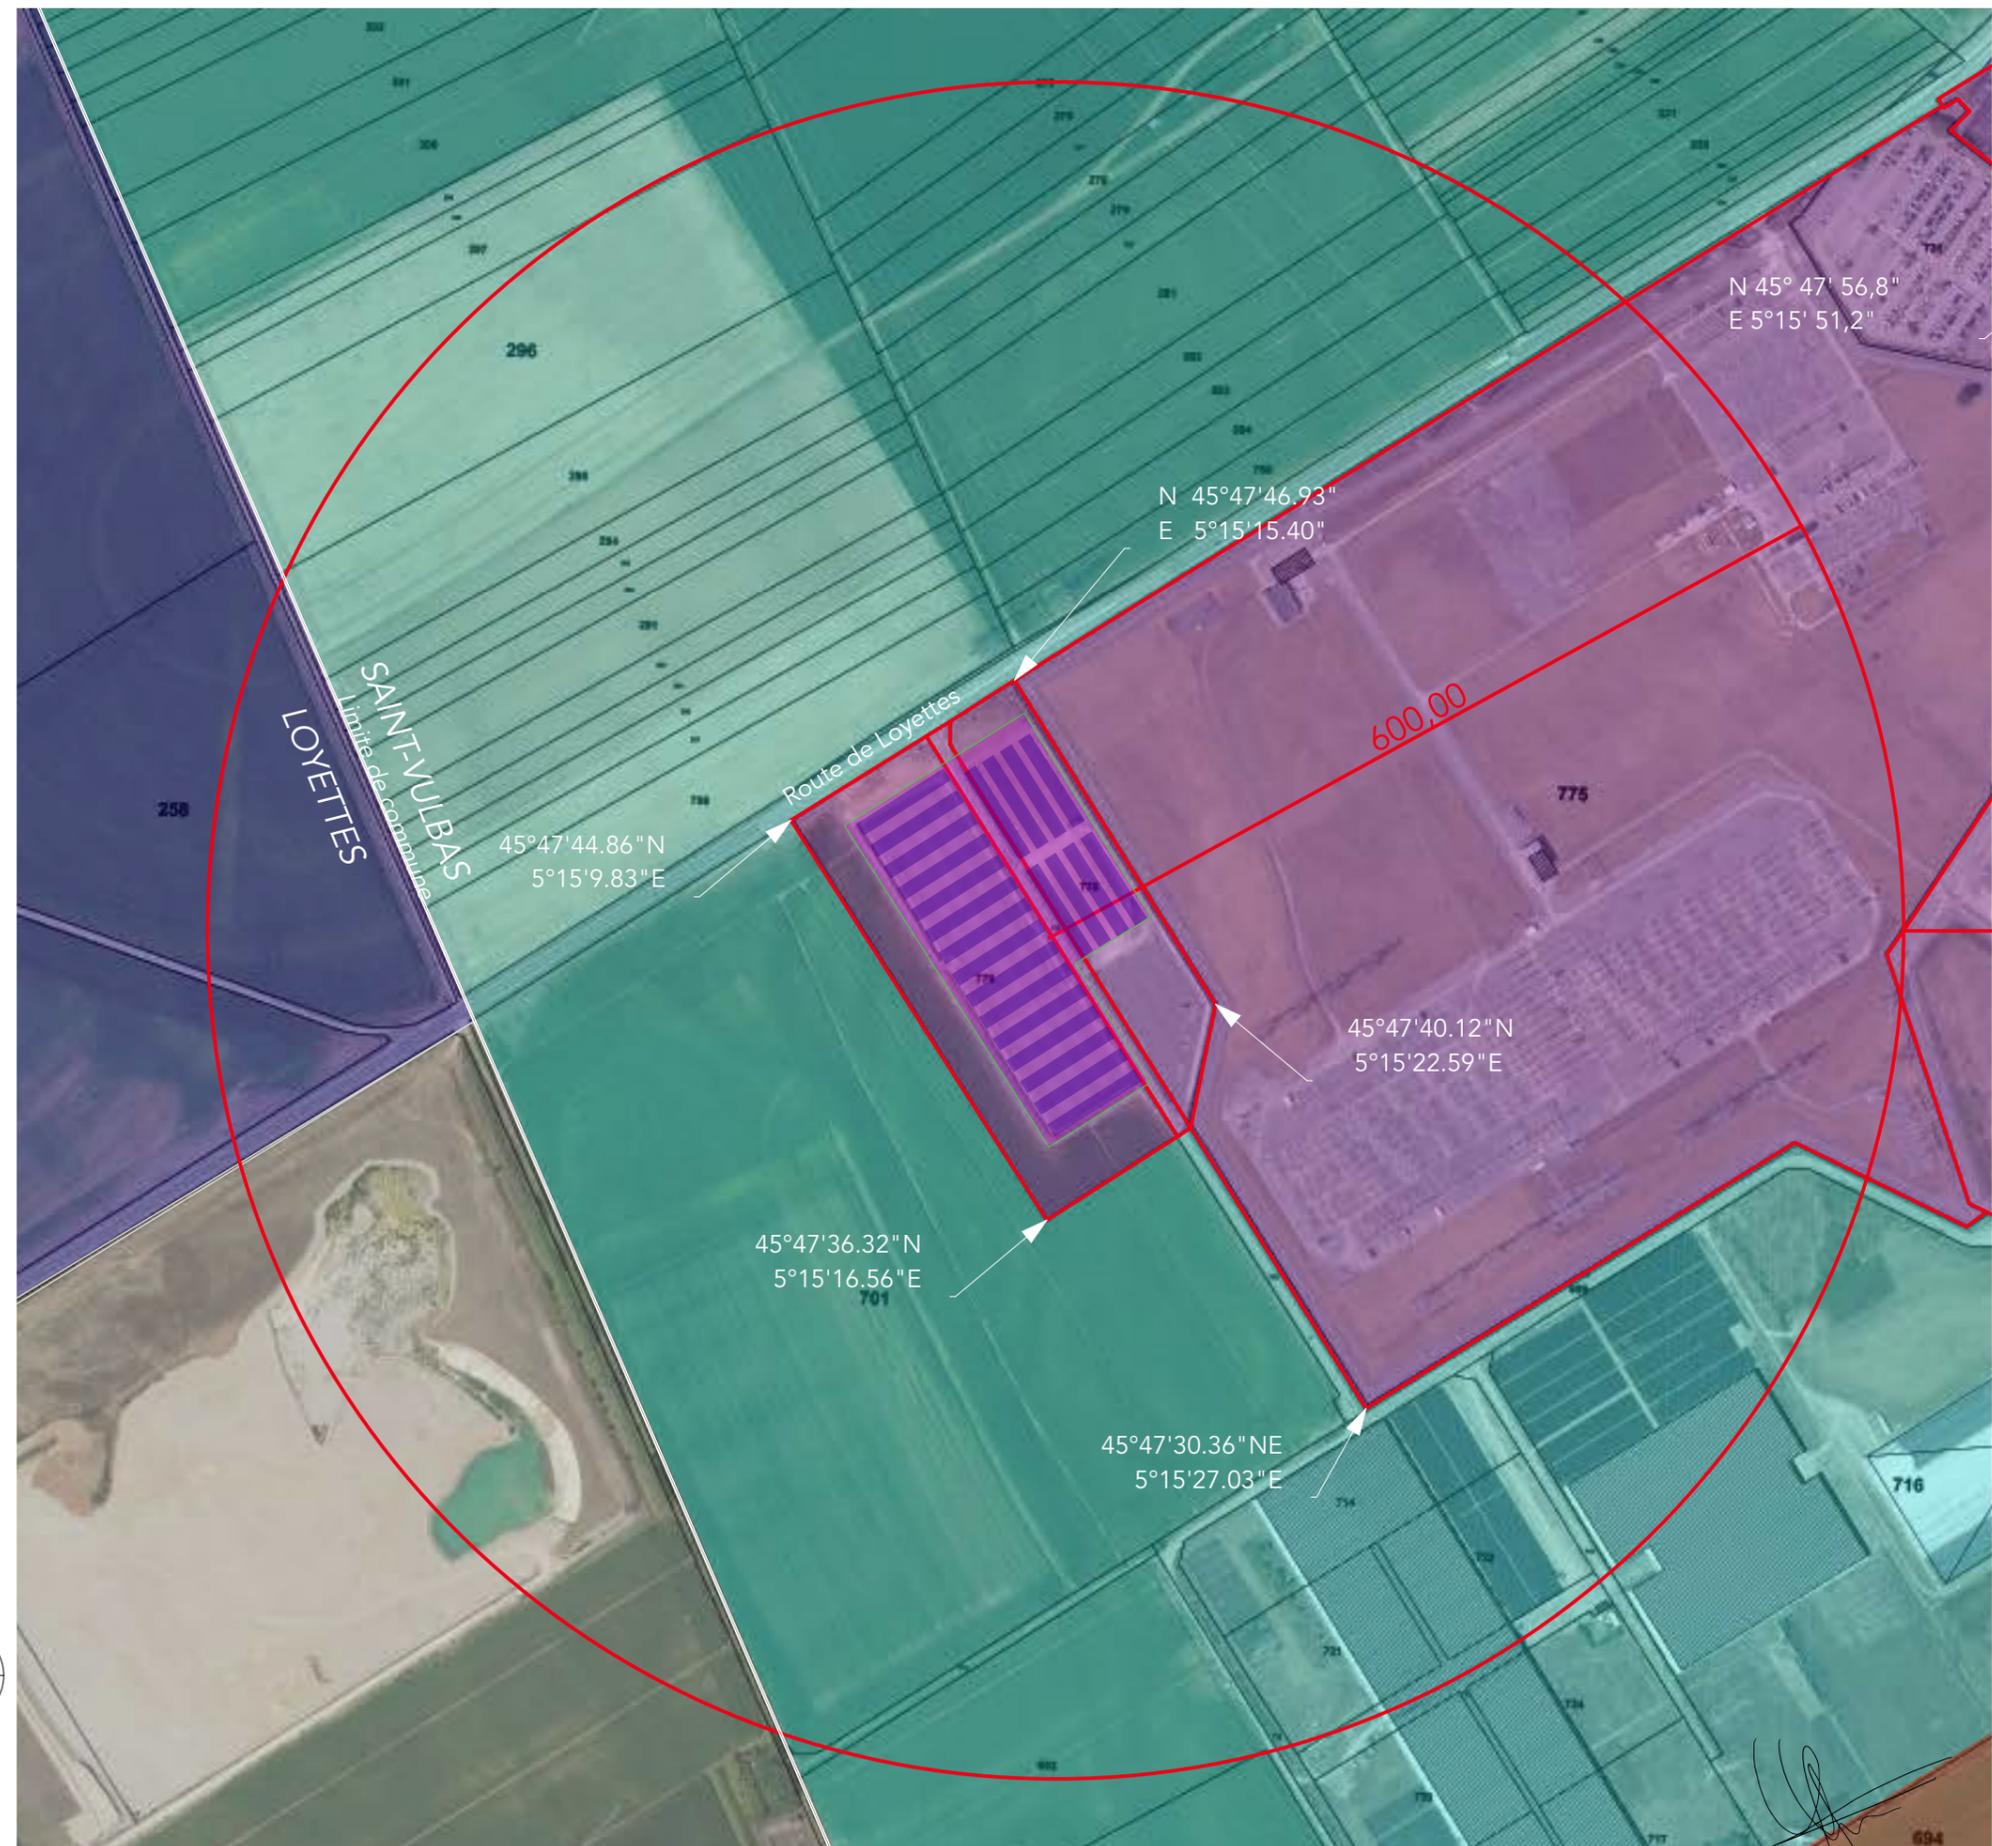

Les plans du présent dossier ne sont pas des plans d'exécution. Ils devront faire l'objet d'études approfondies en vue de la construction. Les surfaces restent à vérifier et seront affinées lors des phases de projet ultérieures.



PC8 - vue 1- Situation du terrain dans le paysage lointain



SITUATION DES PRISES DE VUES



PC7 - vue 2- Situation du terrain dans le paysage proche



PC6 - vue 3- Document graphique d'insertion du projet

Les plans du présent dossier ne sont pas des plans d'exécution. Ils devront faire l'objet d'études approfondies en vue de la construction. Les surfaces restent à vérifier et seront affinées lors des phases de projet ultérieures.

	<p>Construction d'ombrières avec panneaux photovoltaïques pour les parkings du CNPE DU BUGEY</p> <p>SARL Human architectes</p>	<p>Projet réalisé pour le compte de CNPE DU BUGEY Représenté par Mr Pierre Louis Boyer</p> <p>Contractant général: EDF ENR</p>	<p>Documents Photographique et Insertion du parking P1</p> <p>Echelle:</p>	<p>Ref: 2017_0801_CNPE BUGEY_EDF ENR</p> <p>27/02/2018</p>	<p>PC6-7-8</p> <p>PC</p>
--	---	--	---	--	--

Signature maître d'ouvrage et architecte:

SARL HUMAN architectes
RCS Lyon n° 518511
21 rue Duguesclin - 69001 LYON
Tel: 04 78 65 33 90
contact@humanarchitecte.com
Siret : 823 754 941 00018



PC8 - vue 1- Situation du terrain dans le paysage lointain



SITUATION DES PRISES DE VUES



PC7 - vue 2- Situation du terrain dans le paysage proche



PC6 - vue 3- Document graphique d'insertion du projet

Les plans du présent dossier ne sont pas des plans d'exécution. Ils devront faire l'objet d'études approfondies en vue de la construction. Les surfaces restent à vérifier et seront affinées lors des phases de projet ultérieures.

	<p>Construction d'ombrières avec panneaux photovoltaïques pour les parkings du CNPE DU BUGEY</p> <p>SARL Human architectes</p>	<p>Projet réalisé pour le compte de CNPE DU BUGEY Représenté par Mr Pierre Louis Boyer</p> <p>Contractant général: EDF ENR</p>	<p>Documents Photographique et Insertion du parking P2</p> <p>Echelle:</p>	<p>Ref: 2017_0801_CNPE BUGEY_EDF ENR</p> <p>27/02/2018</p>	<p>PC6-7-8</p> <p>PC</p>
--	---	--	---	--	--

Signature maître d'ouvrage et architecte:

SARL HUMAN architectes
RCS Lyon n° 518511
21 rue Dorian - 69001 LYON
Tel: 04 78 65 33 90
contact@humanarchitecte.com
Siret: 823 754 941 00018