

ELEVATION DE LA CLÔTURE - échelle 1/50e


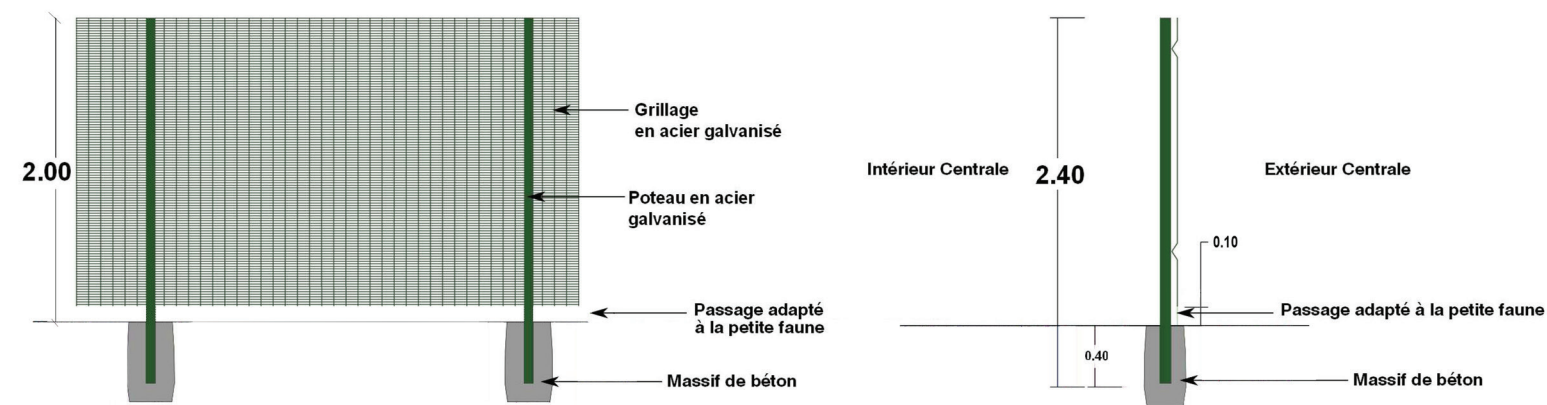


SCHÉMA D'UN PORTAIL COULISSANT SUR RAIL - échelle 1/50e



PC5.4 - PLAN DE MASSE PAYSAGER DES INSTALLATIONS - échelle 1/2000

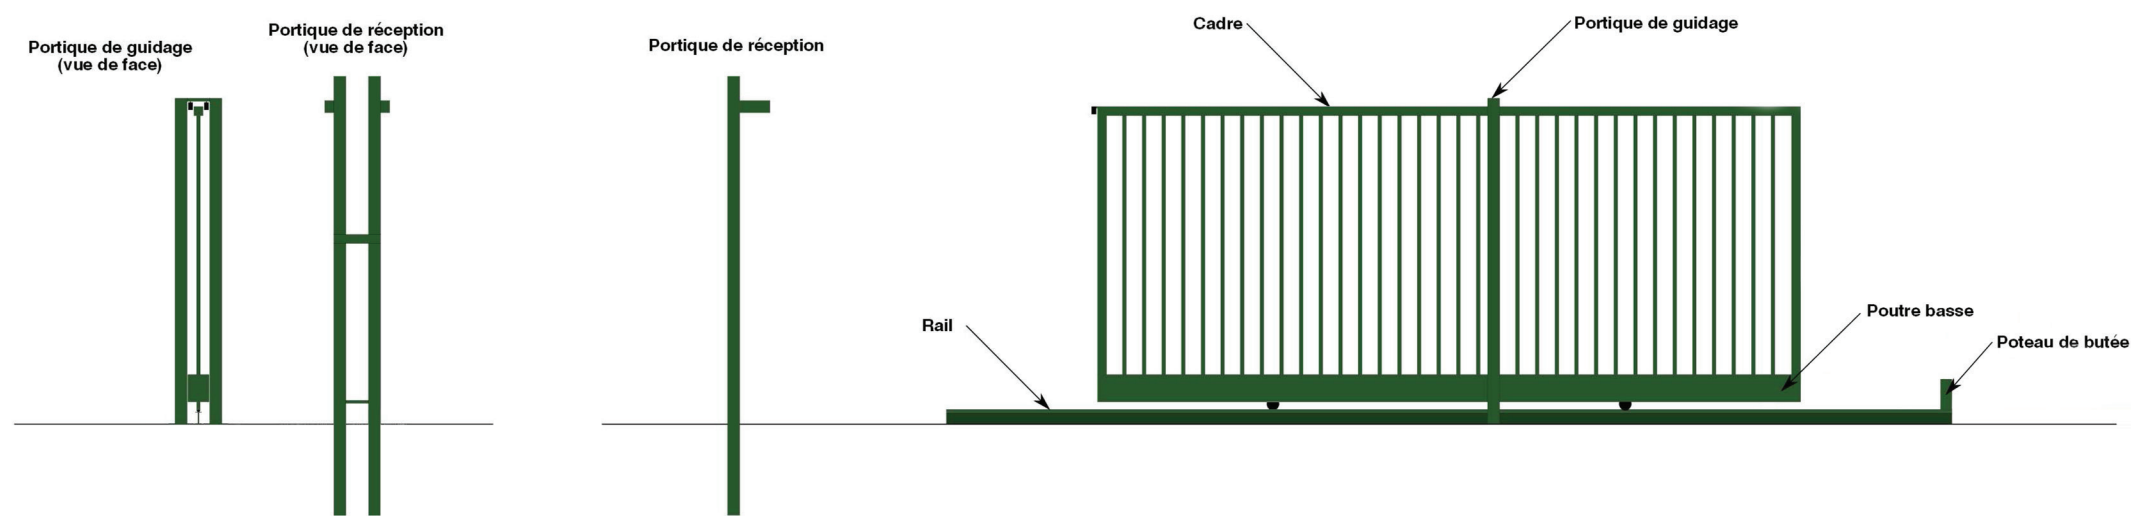


LÉGENDE :

- Piste de Circulation
- Table PV
- Clôture
- Poste de transformation
- Poste de livraison
- Entrée
- Limite terrain privé
- Entrée






Photographie 2 : Depuis une piste forestière au Sud-Ouest du site

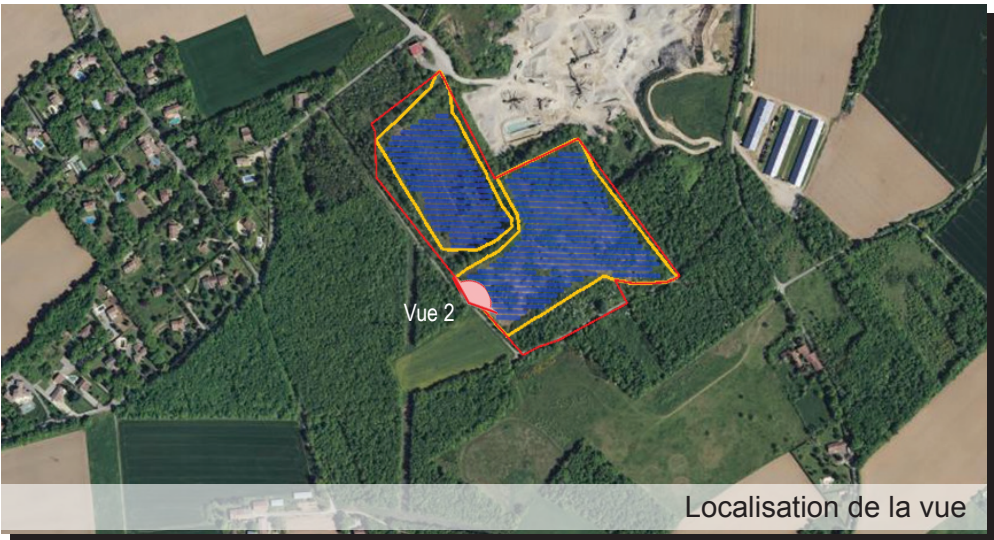

Localisation de la vue

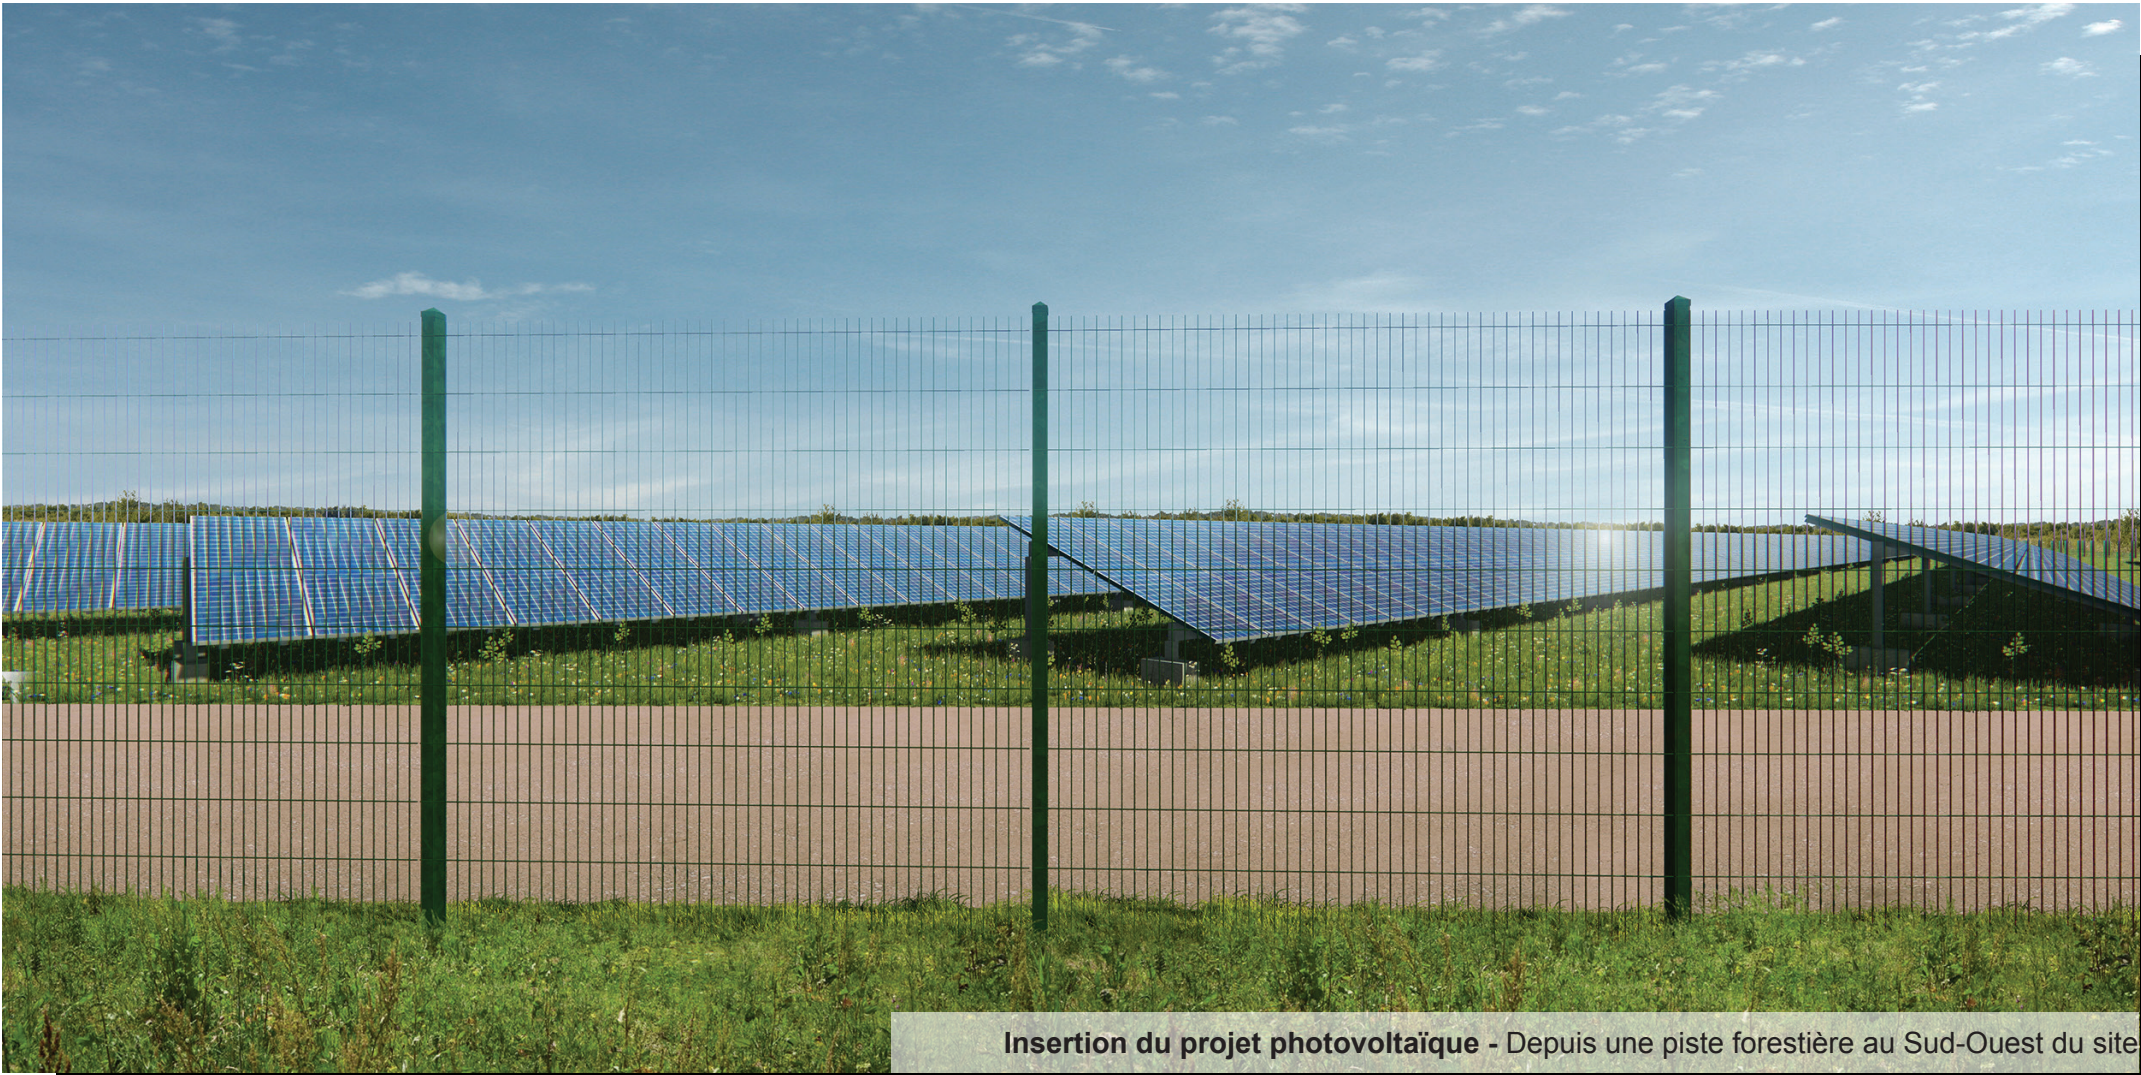

Insertion du projet photovoltaïque - Depuis une piste forestière au Sud-Ouest du site