



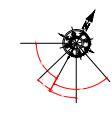
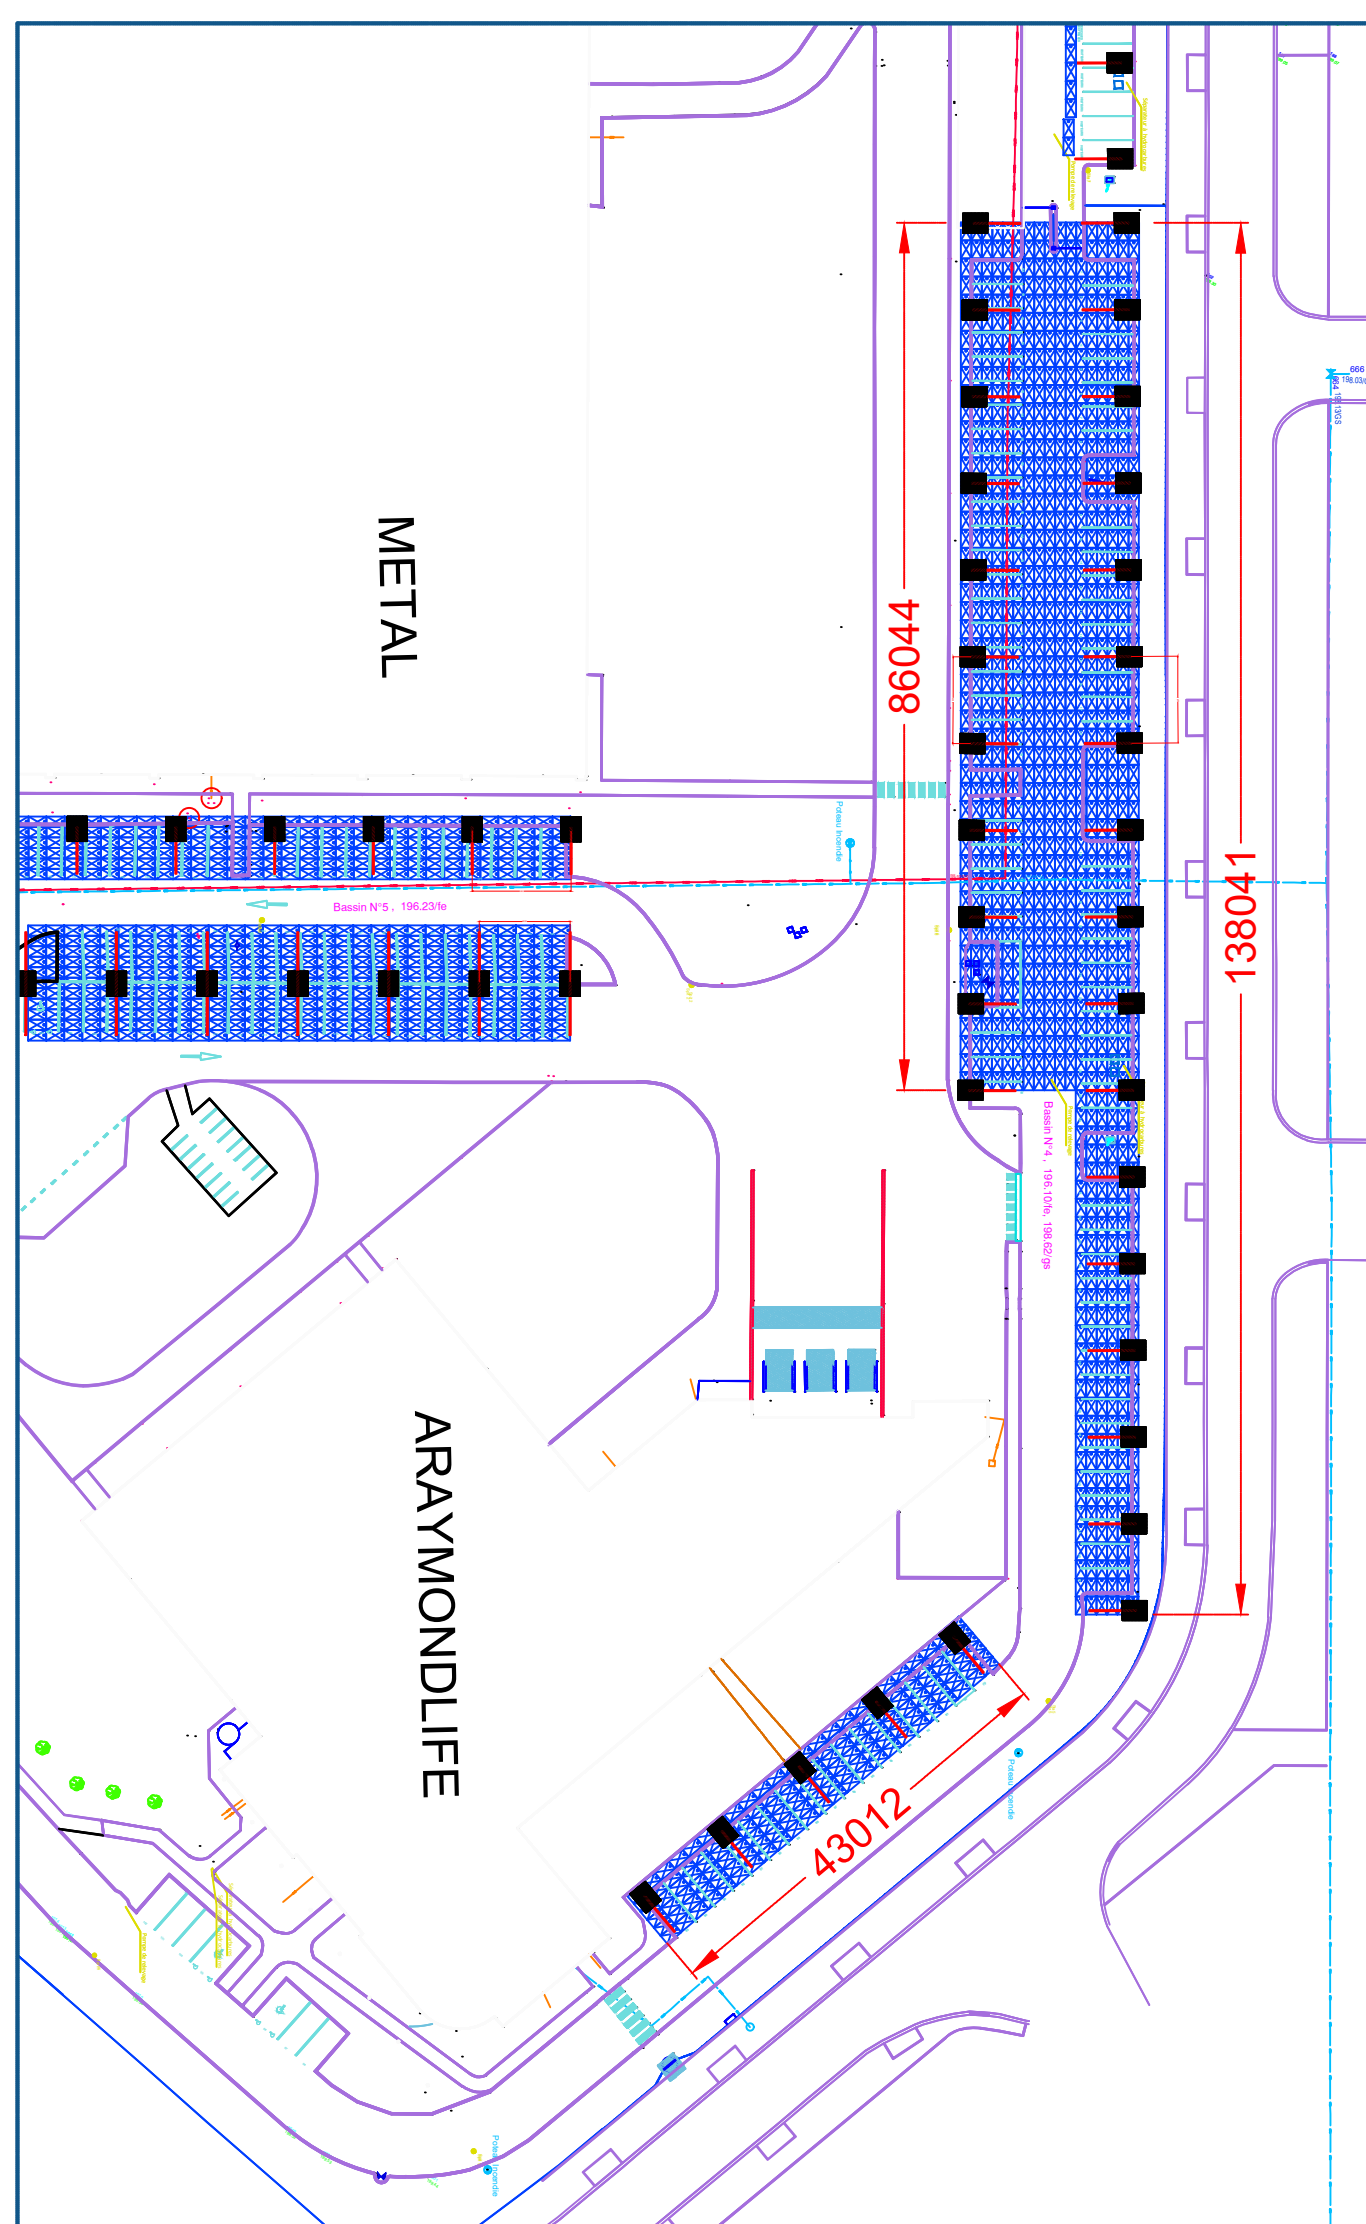
Echelle : 1:2000

Araymond Saint-Egreve
Plan masse ombrières Ouest centre

Echelle : 1:900

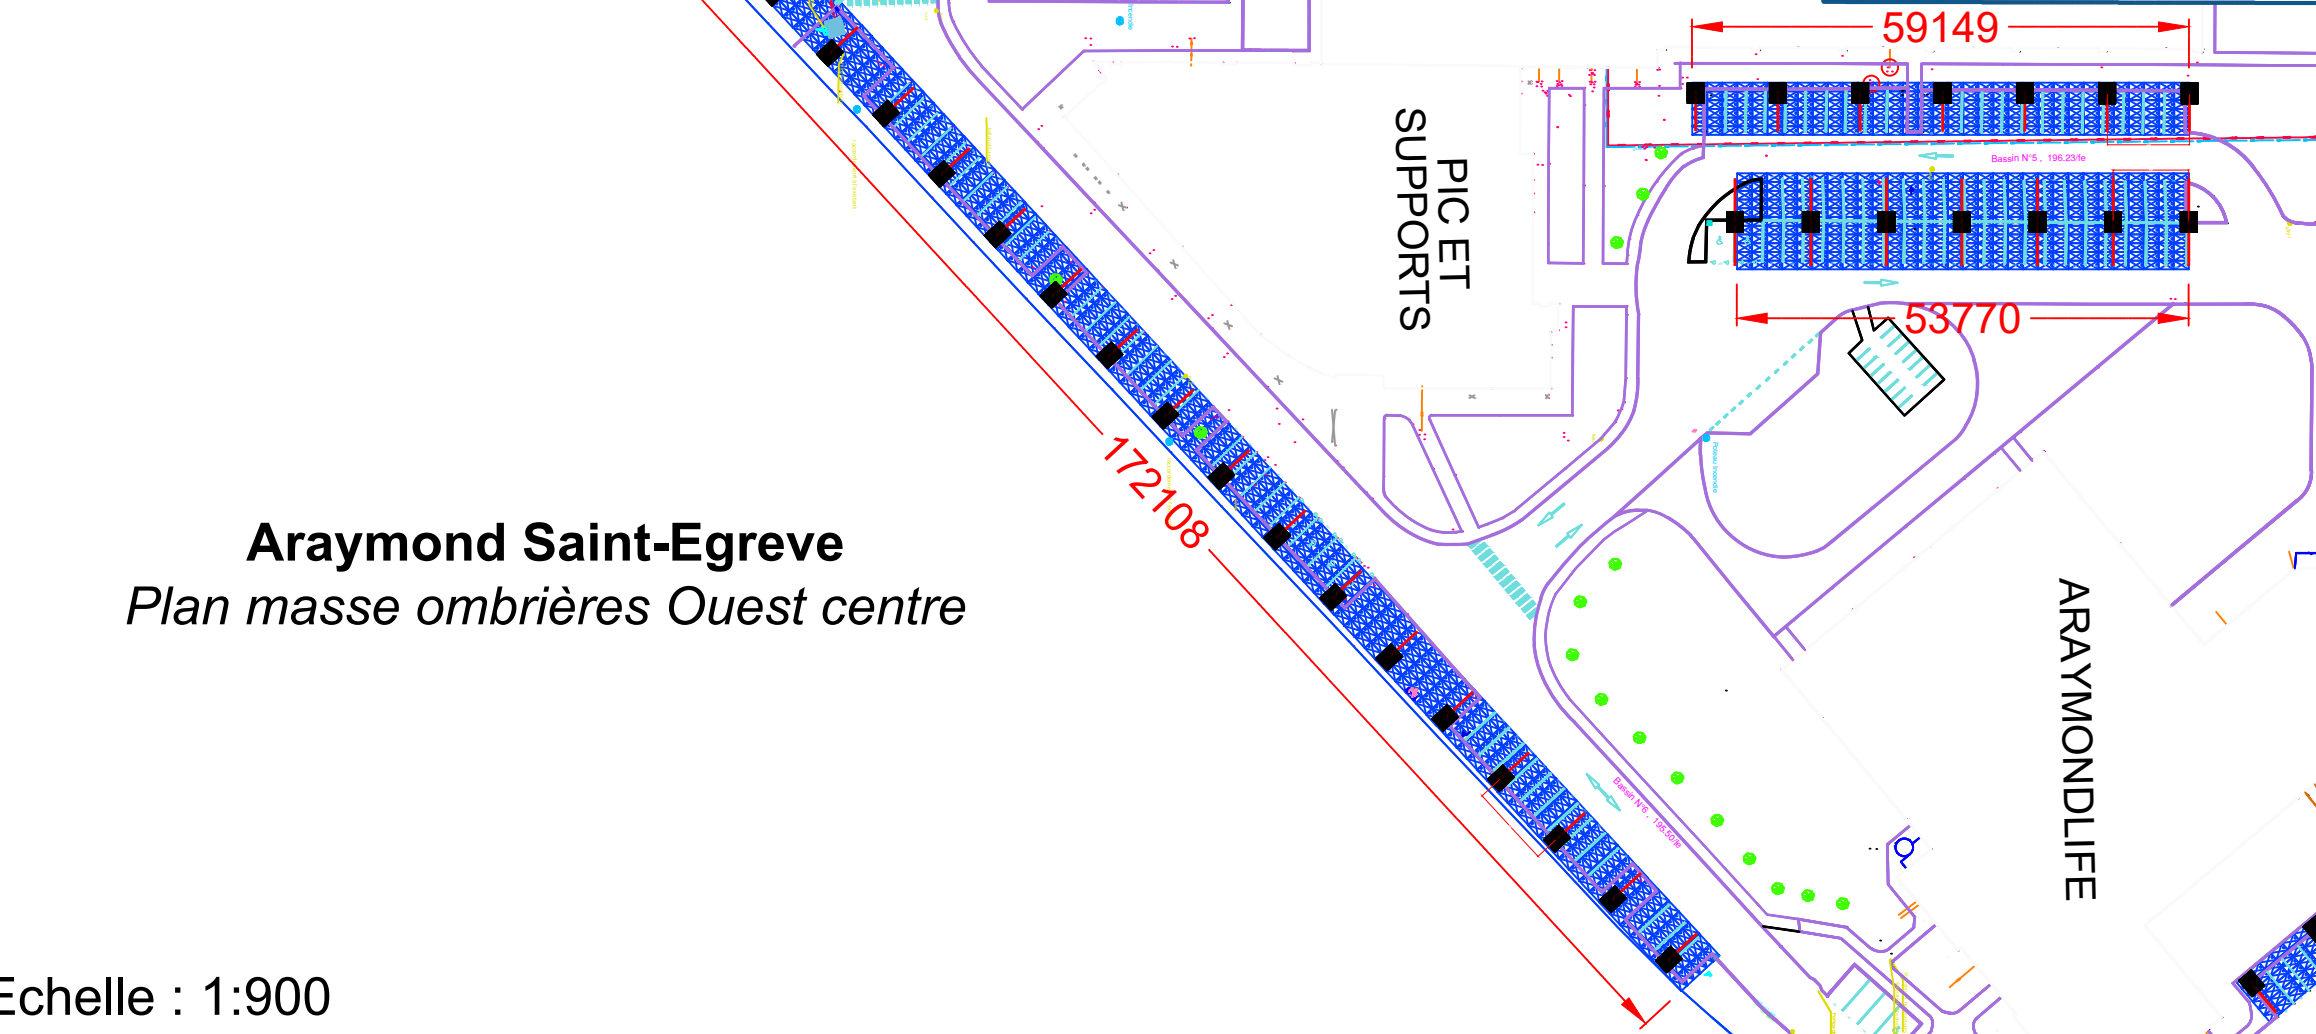


H		
G		
F		
E		
D		
C		
B		
A		
A	Première version	21/10
Dessiné par : LG		Date : 21/10/2020
		Echelle : -
ARAYMOND SAINT EGREVE		
Objet : PC2 : Plan masse		
Plan N° PC2		
Cde : 1823		
38 Av. Léon GAUMONT 93 100 Montreuil Tél: 01.83.62.13.25 Fax: 01.83.62.13.37 Email: ml@solstycé.fr		



Araymond Saint-Egreve
Plan masse ombrières Est

Echelle : 1:750

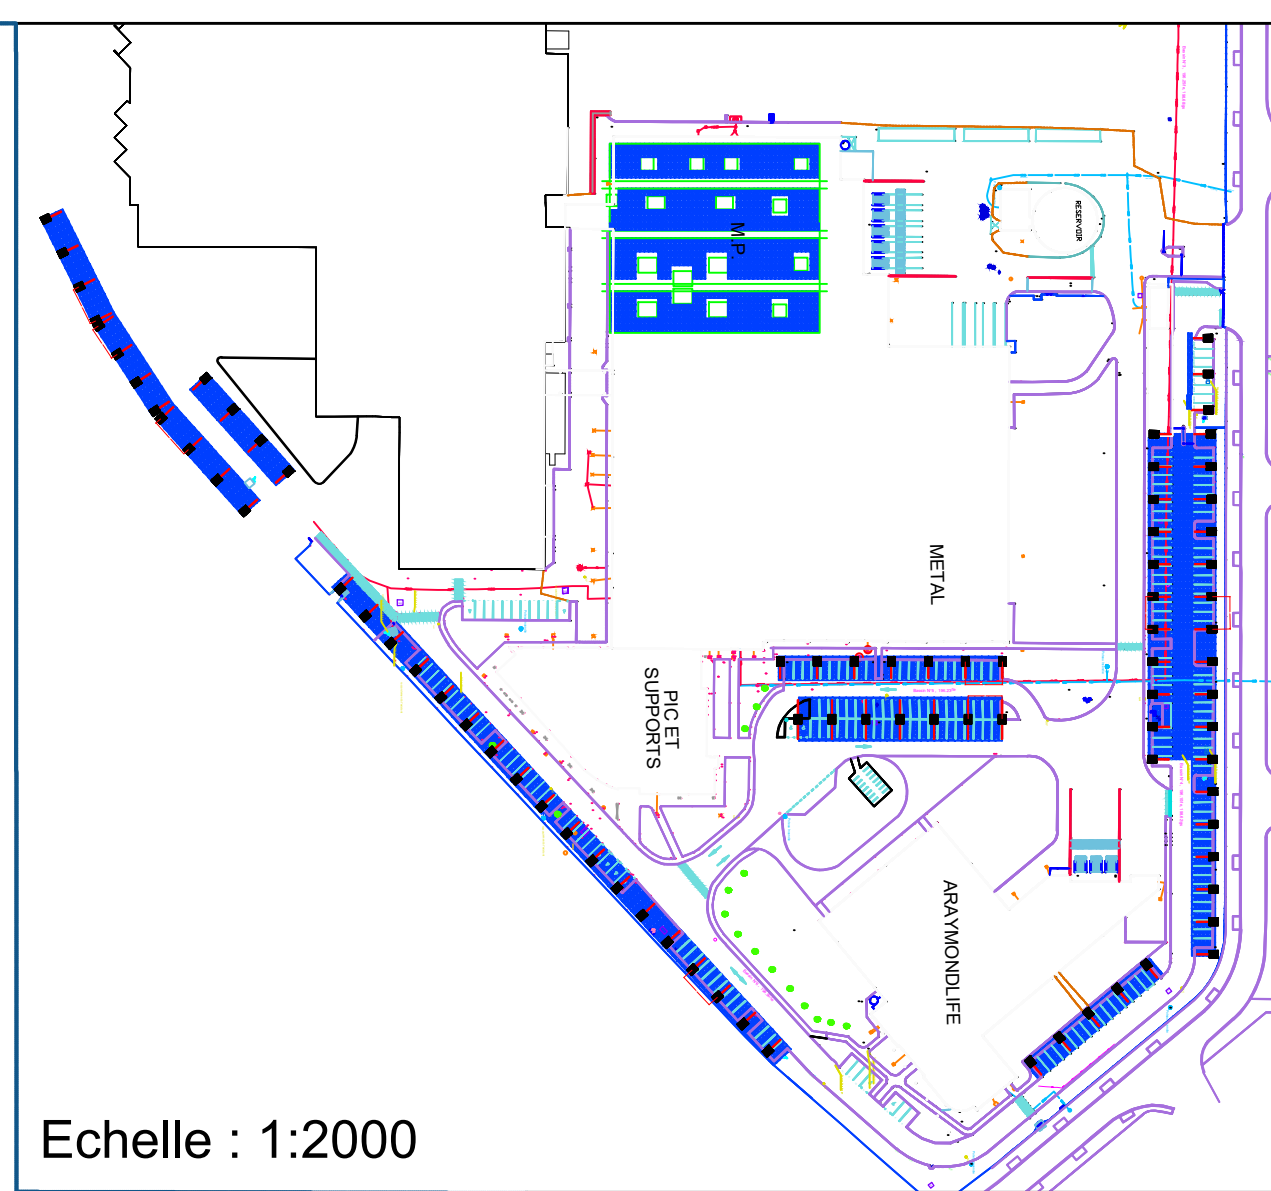

Echelle : 1:2000

H		
G		
F		
E		
D		
C		
B		
A		
A	Première version	21/10
Dessiné par : LG		Date : 21/10/2020
		Echelle : -

ARAYMOND SAINT EGREVE

Objet : PC2 : Plan masse

Plan N° PC2		<small>38 Av. Léon GAUMONT 93 100 Montreuil Tél:01.83.62.13.25 Fax:01.83.62.13.37 Email: ml@solstice.fr</small>
Cde : 1823		