


LIMITE  
CADASTRALE


AUTOROUTE

Echelle : 1:500

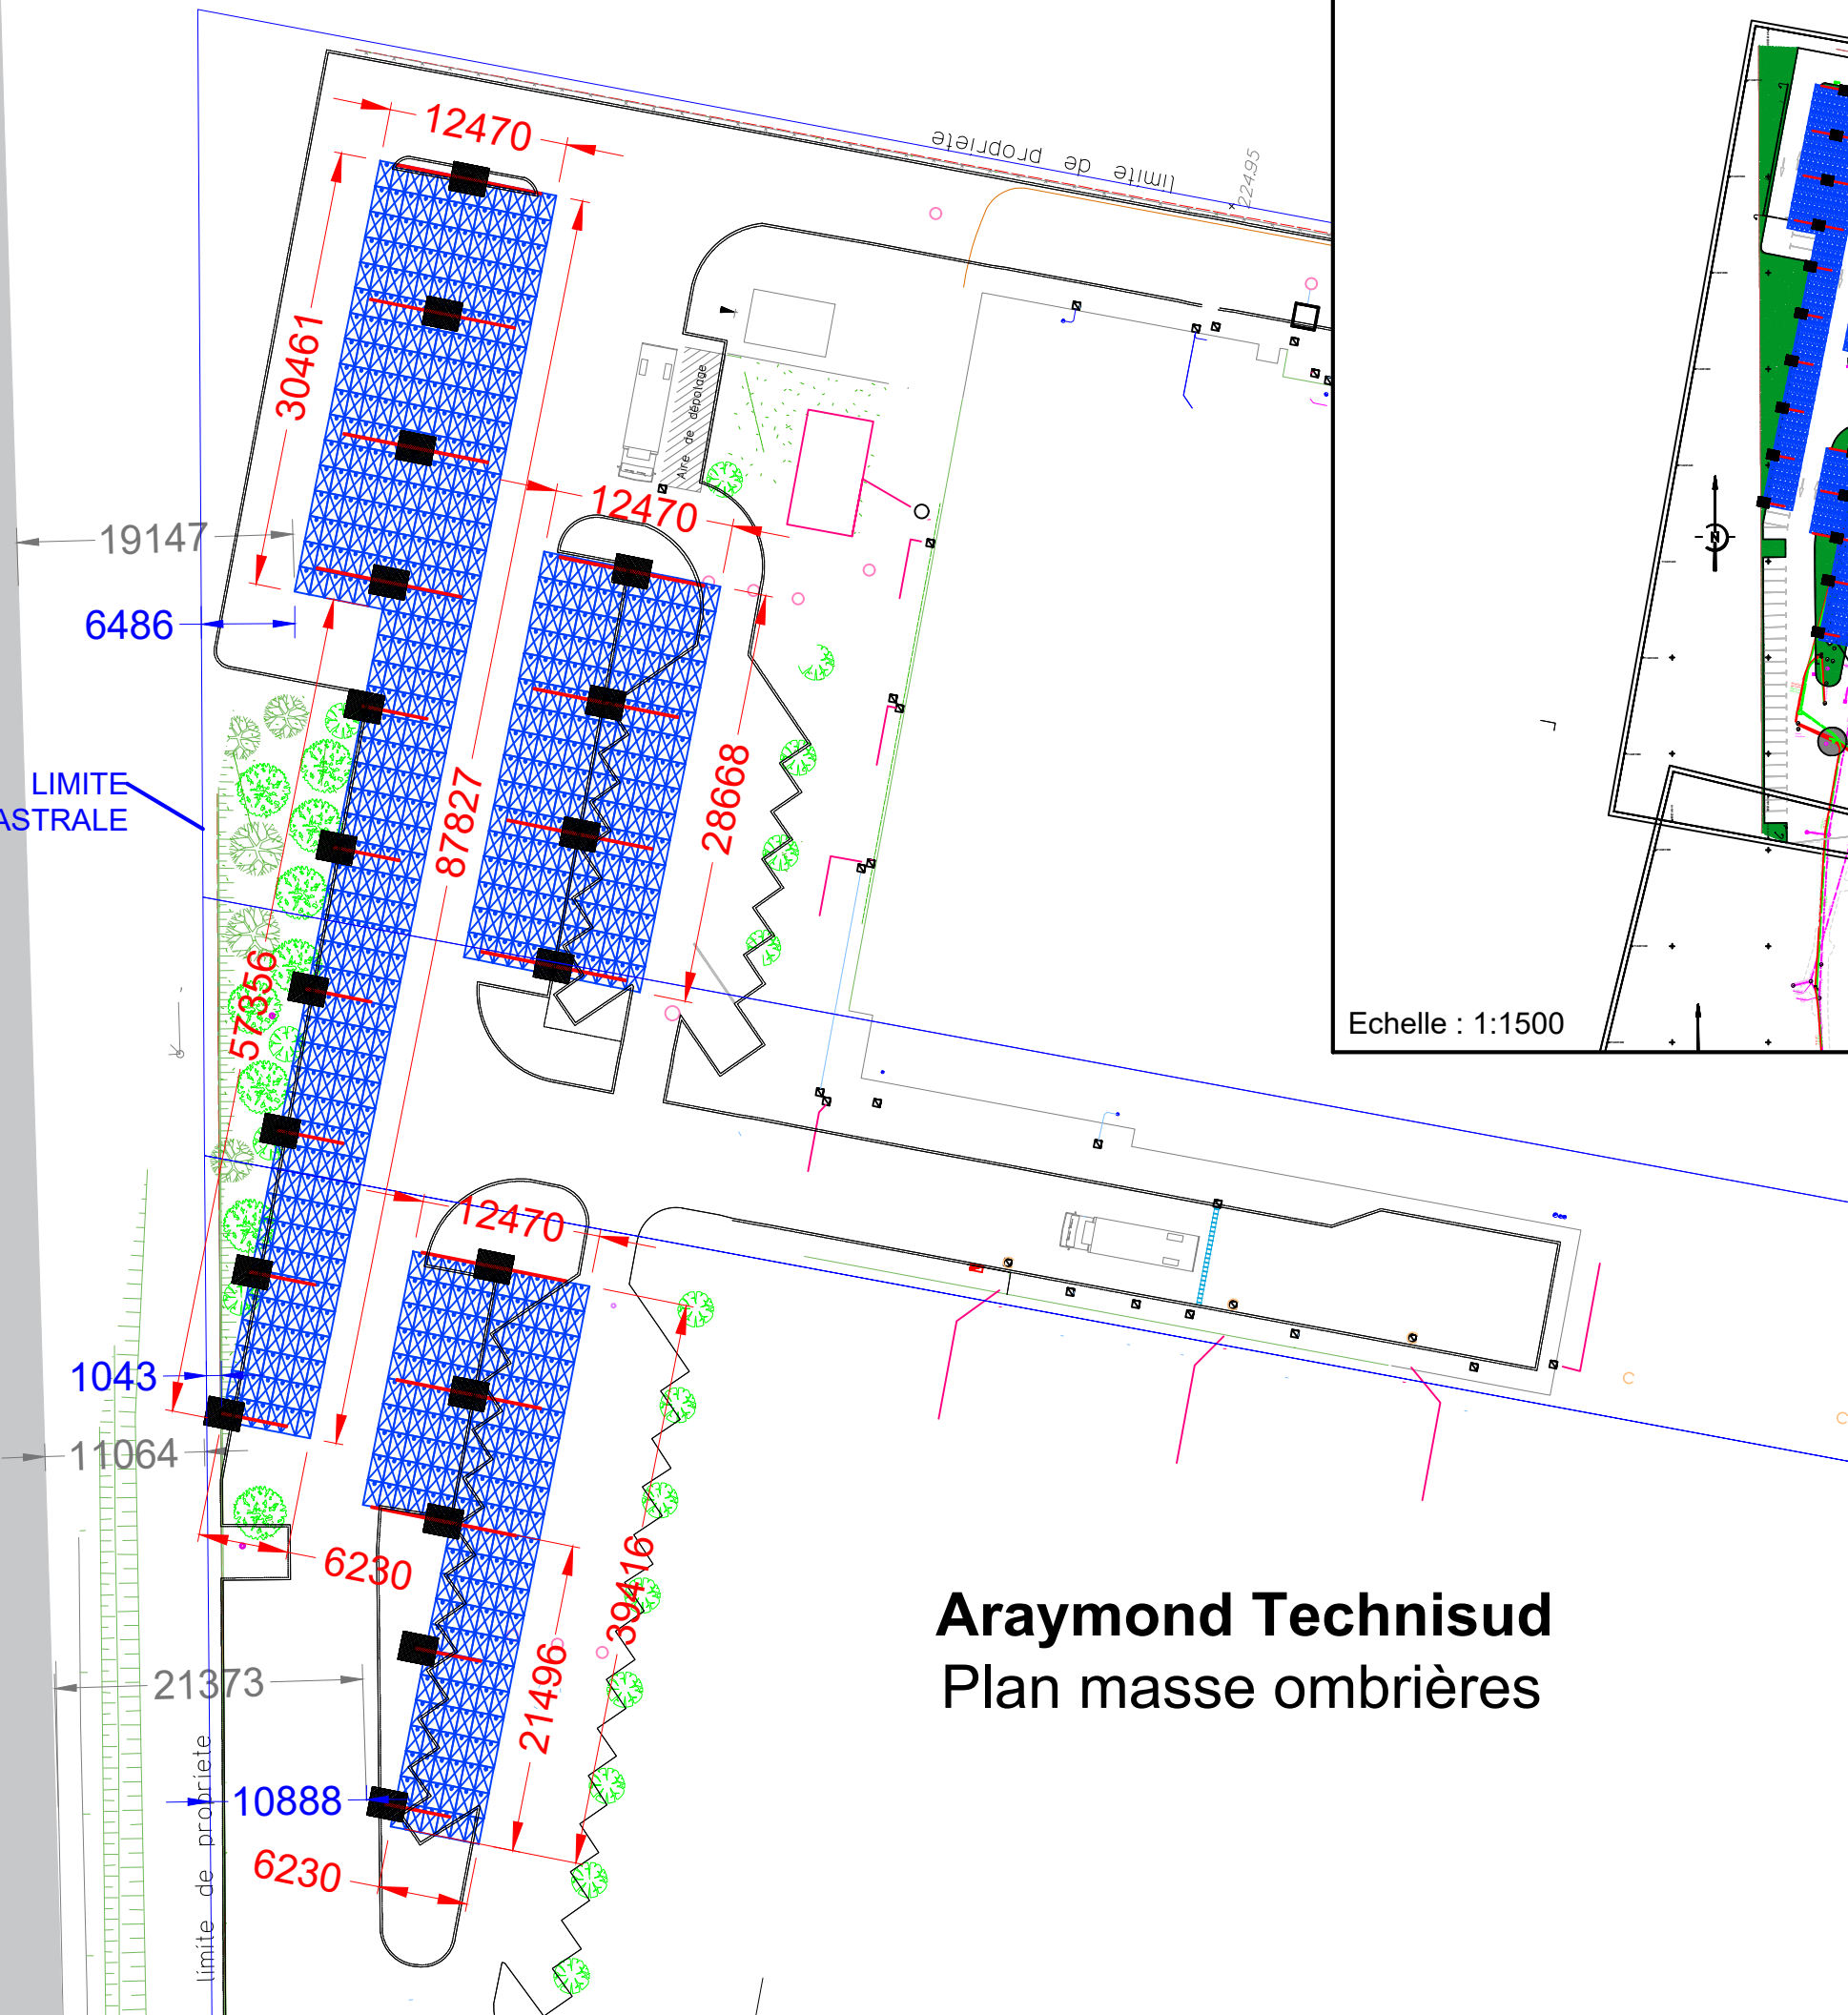

## Araymond Technisud Plan masse ombrières

Echelle : 1:1500

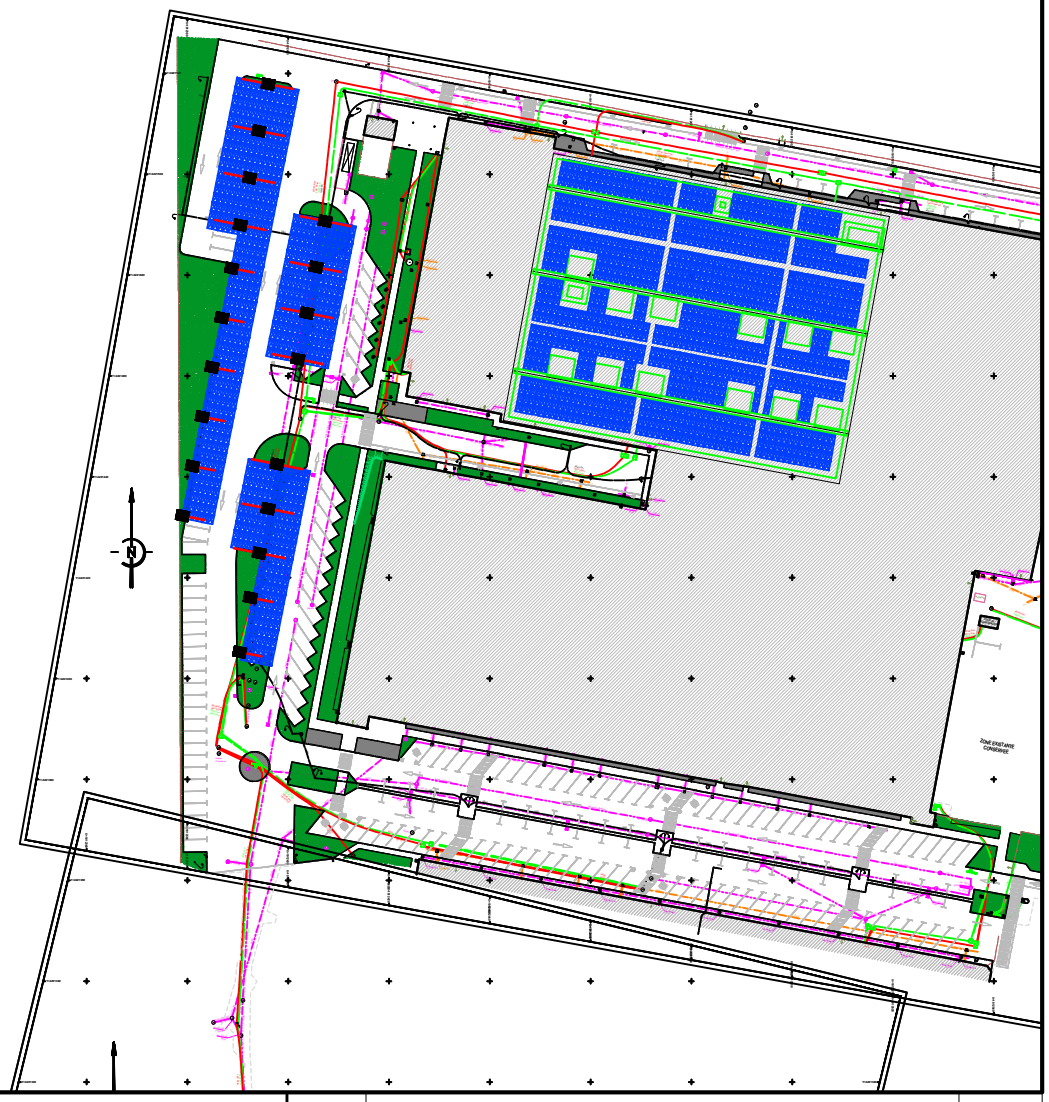

H		
G		
F		
E		
D		
C		
B		
A		
0	Première version	27/10
Dessiné par : LG		Echelle : -
Date : 27/10/2020		

**La centrale photovoltaïque située sur la toiture du bâtiment est l'objet d'une seconde demande**

ARAYMOND

Objet : PC2 : Plan masse

Plan N° PC2  
Cde : 1823

**Solstice** Energie solaire Ingénierie & Services

38 Av. Léon GAUMONT  
93 100 Montreuil  
Tél: 01.83.62.13.25  
Fax: 01.83.62.13.37  
Email: ml@solstice.fr