


- Surface Bitume : 249.94 m<sup>2</sup>
- Surface espace vert : 1 372.48 m<sup>2</sup>
- Emprise au sol : 383.42 m<sup>2</sup>
- Surface plancher : 339.41m<sup>2</sup>

- Place de stationnement
- Place de stationnement handicap
- Arbre à planter

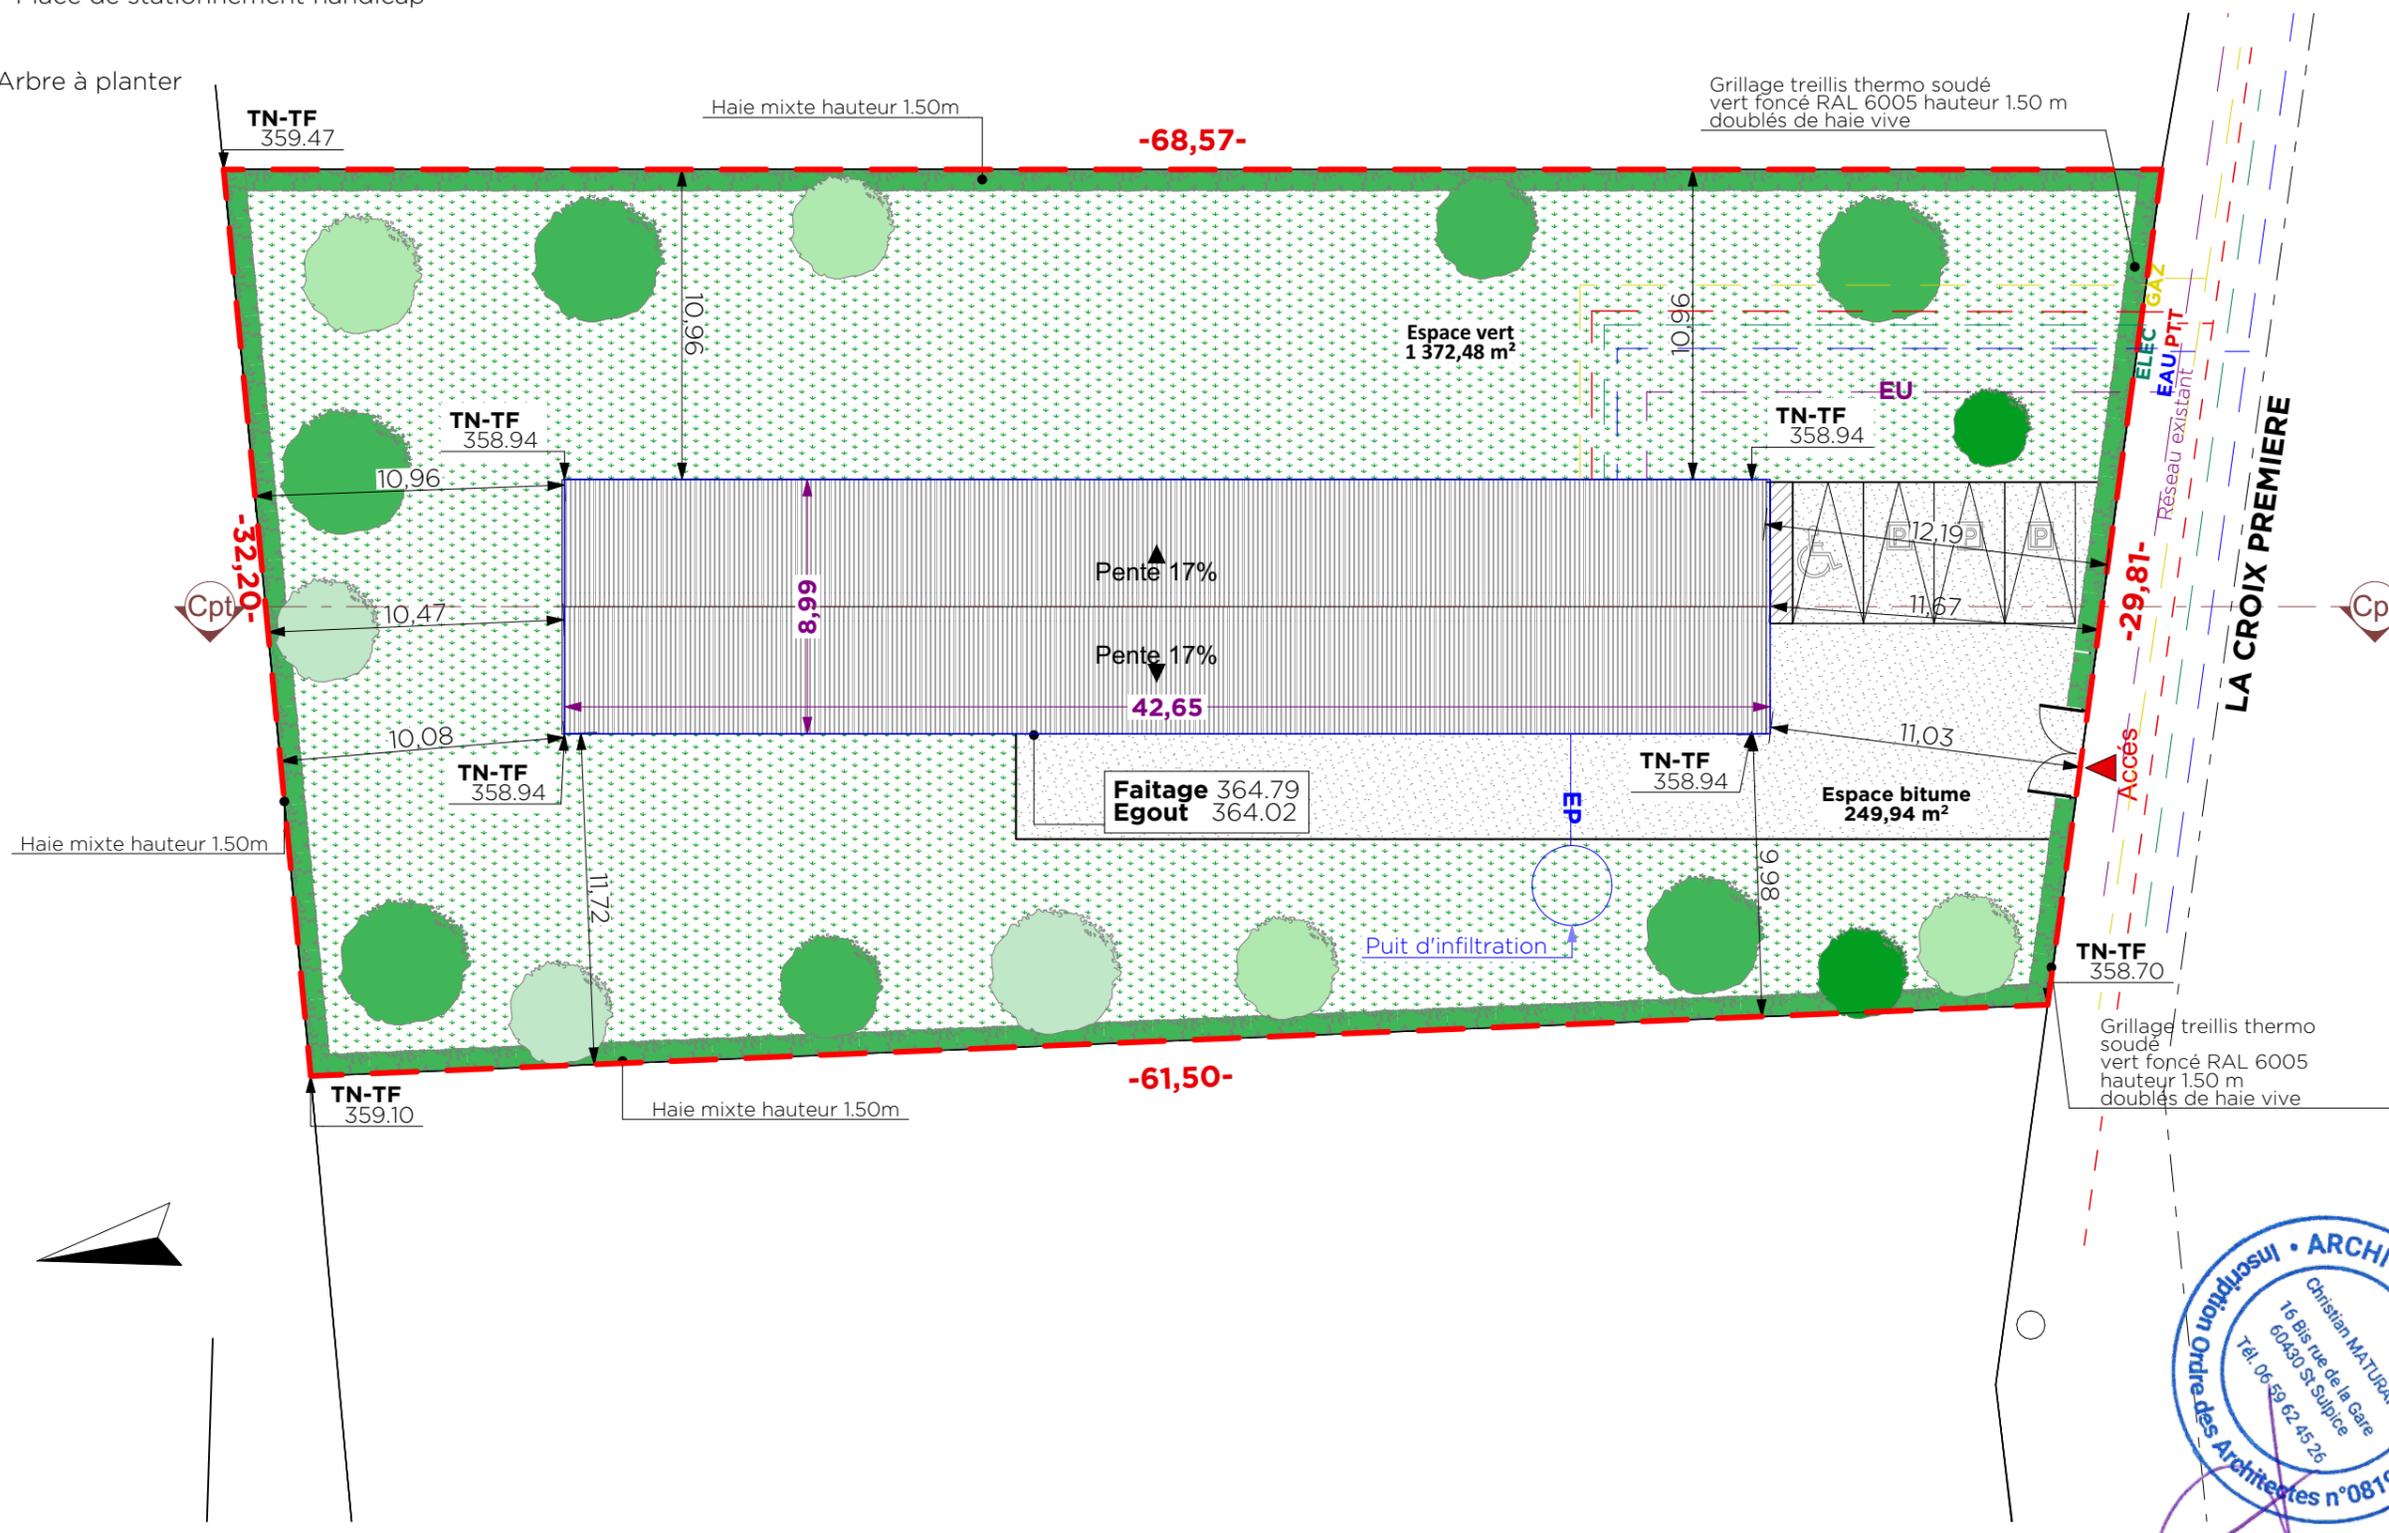

# PC 2

Projet  
NOUVELLE  
CONSTRUCTION D'UN  
BÂTIMENT POUR  
CREMATORIUM

Adresse du projet  
ZAC DE JULLIAT EST  
63260 AIGUEPERSE


Maitre d'ouvrage  
SCI GREGANDY

Plan de masse  
Echelle : 1:250

11/12/2023

Christian Maturana  
Architecte HMNOP  
Inscription à l'ordre  
des Architectes  
n°081994

16 Bis rue de la Gare  
60430 St Sulpice  
Tel 06 59 62 45 26

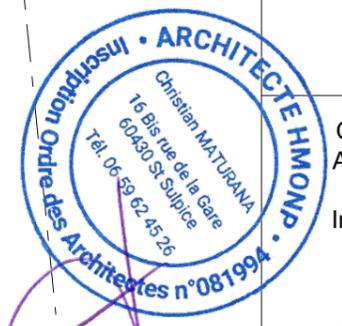

Important : Ces plans ne sont pas des plans d'exécution. Ils sont destinés uniquement au dossier de demande de permis de construire. Les plans d'exécution sont à fournir par les entreprises chargées de la construction.