


PLAN de MASSE ETAT PROJET

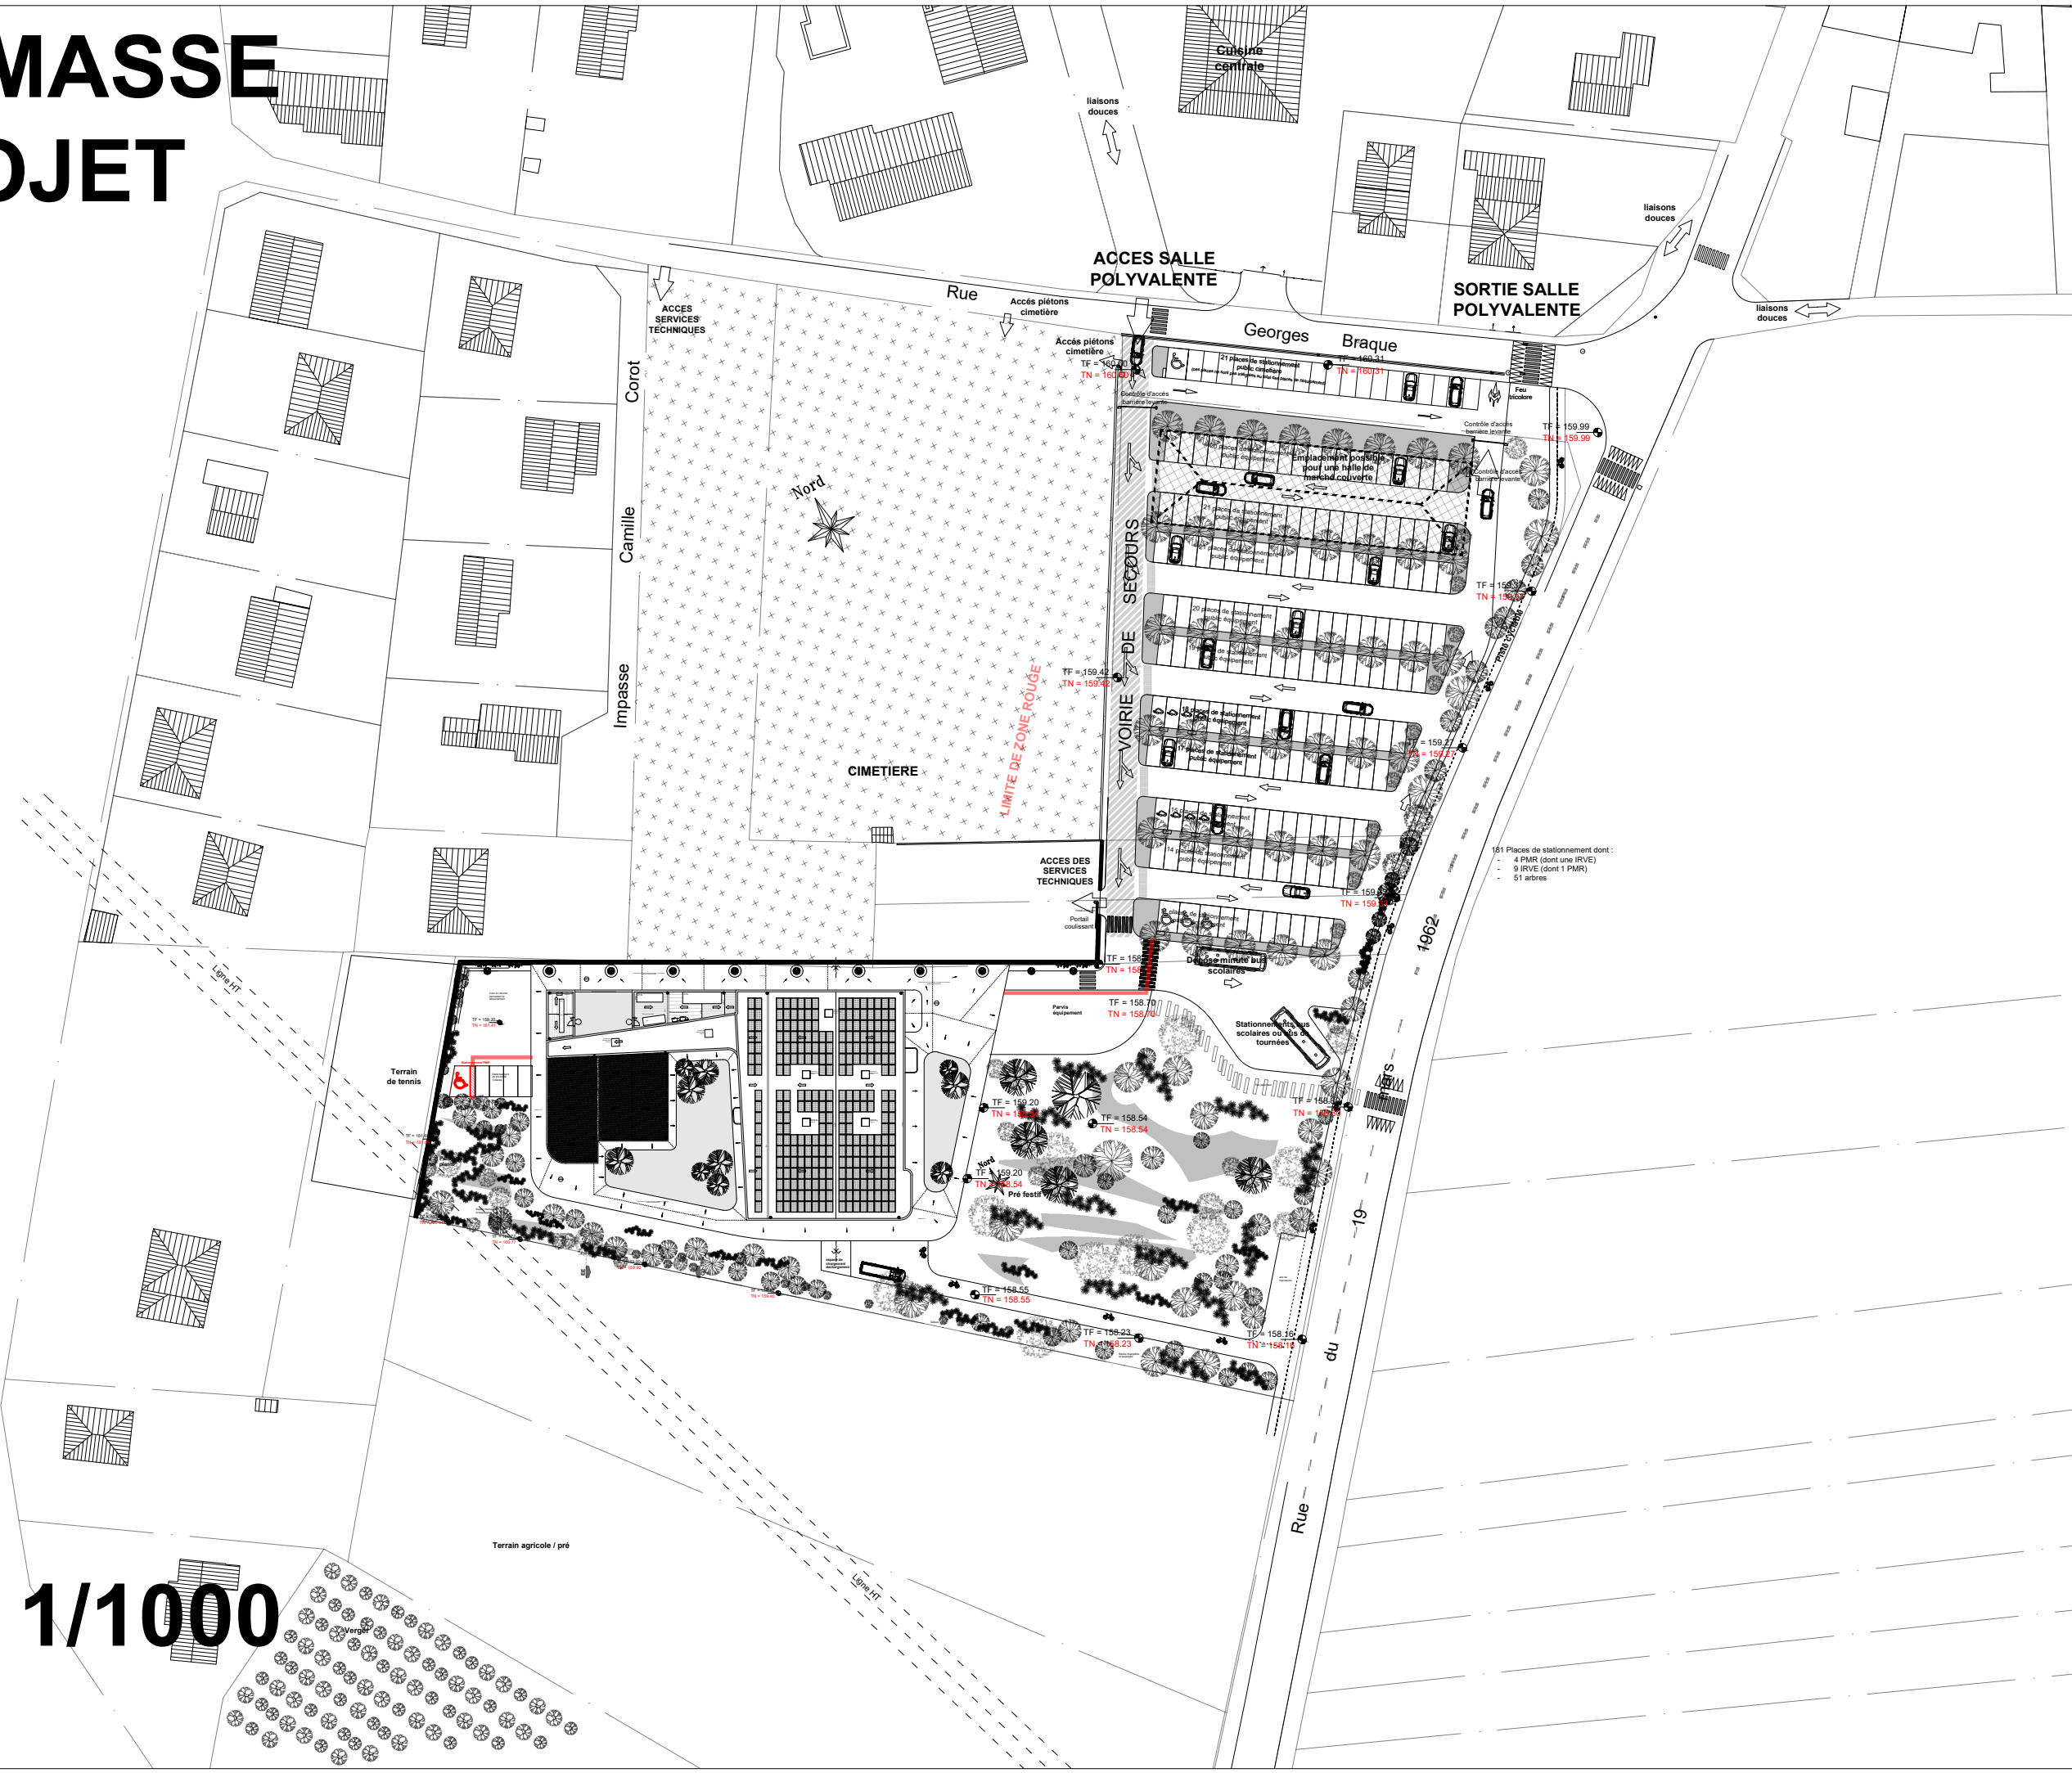

ECHELLE 1/1000