

ASF

*Autoroute A7
District de Chanas*

RENOUVELLEMENT des INSTALLATIONS COMMERCIALES

*Aire de services
de St Rambert Ouest*

Indice	Date	Modifications
A		
B		
C		
D		

Direction Régionale Rhône Alpes Auvergne

BP 325 - Echangeur de Valence Nord - 26503 Bourg Les Valence Cedex


Tél: 04.75.75.20.00 Fax 04.75.75.20.19

N° des pièces

Annexe 1

Plan de Situation

Echelle 1/25 000°

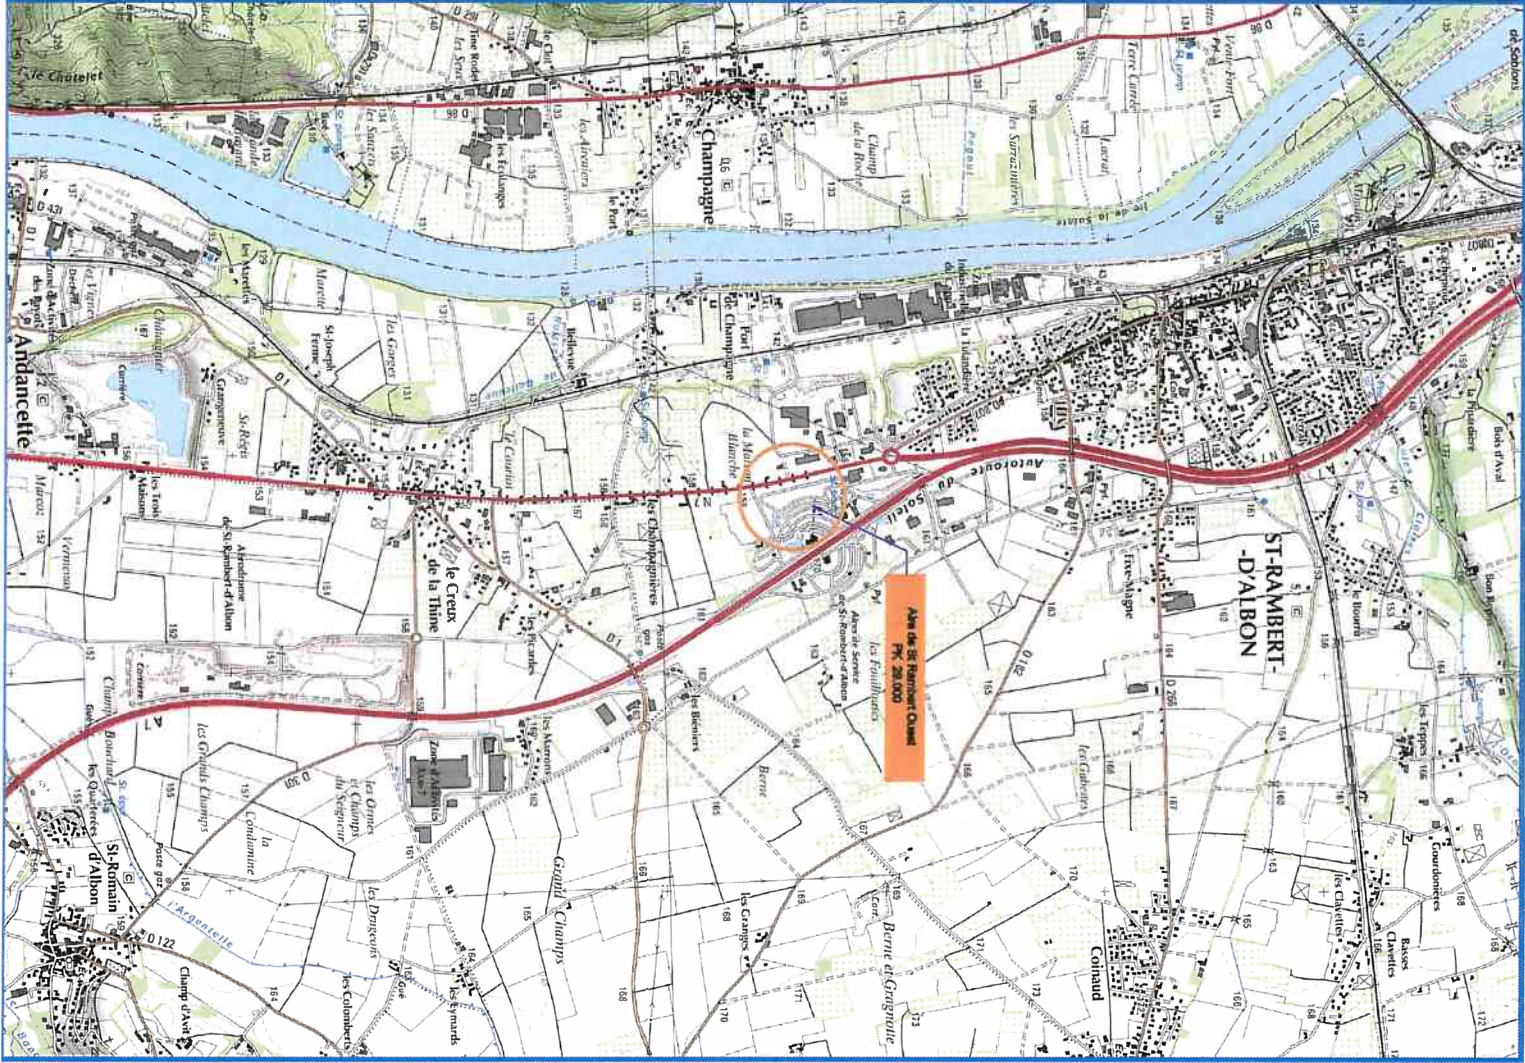

Direction Régionale
Région-Alpes - Provence

ASF

*Autoroute A7
District de Chanas*

**RENOUVELLEMENT des
INSTALLATIONS COMMERCIALES**
*Site de service
de St RAUBERT Ouest*

N° de plan

N° de plan

Plan d'aménagement

Échelle 1/1000

Plan d'aménagement

Échelle 1/1000

Direction Régionale
Rhône-Alpes - Auvergne

ASF


*Autoroute A7
District de Chanas*

**RENOUVELLEMENT des
INSTALLATIONS COMMERCIALES**
*Alin de ventes
de St Rambert Ouest*

Visite	Date	Intervention
1		
2		
3		
4		
5		
6		
7		
8		
9		
10		
11		
12		

Direction Régionale Rhône-Alpes Auvergne
100 rue de la République - 69622 Lyon Cedex 03
Tél. 04 78 30 30 30 - Fax 04 78 30 30 31

Plan de Masse
Echelle 1/2000

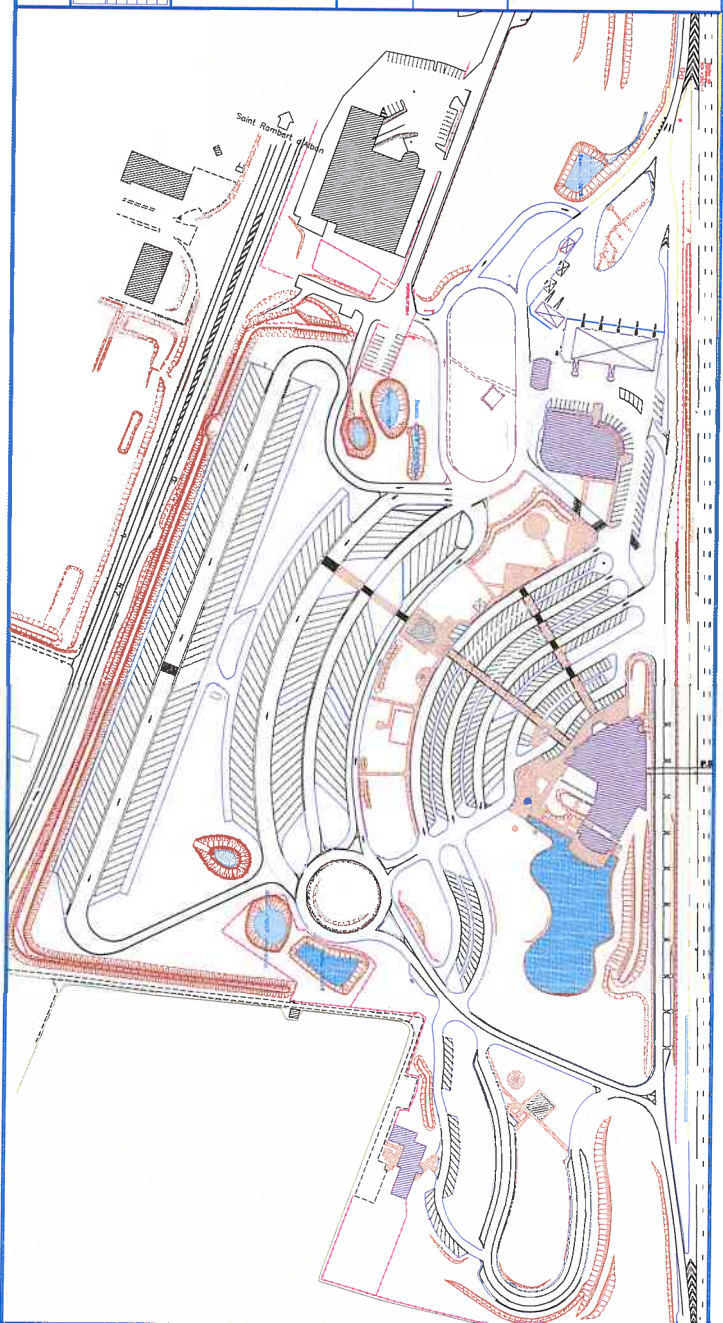


PLANCHES PHOTOGRAPHIQUES




Localisation des prises vues

P1

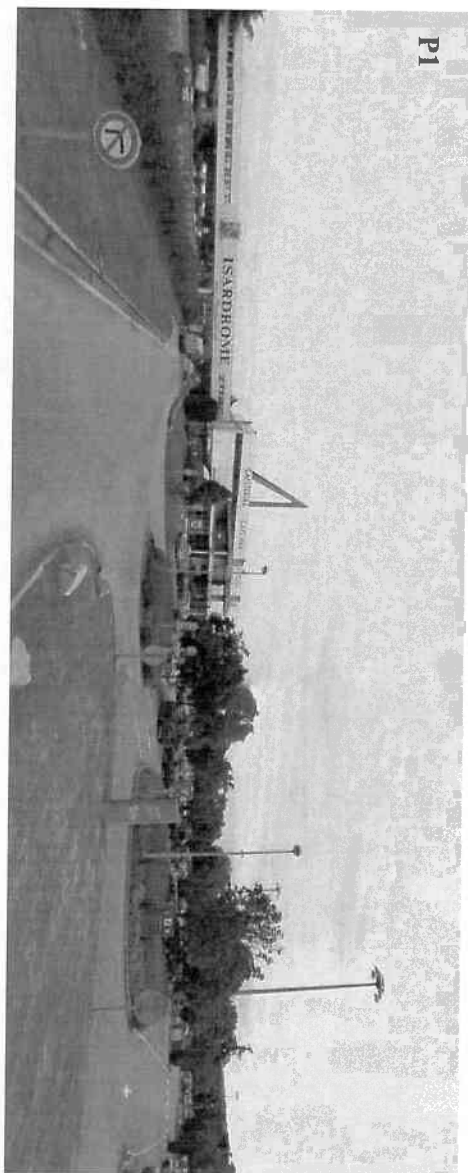


P2

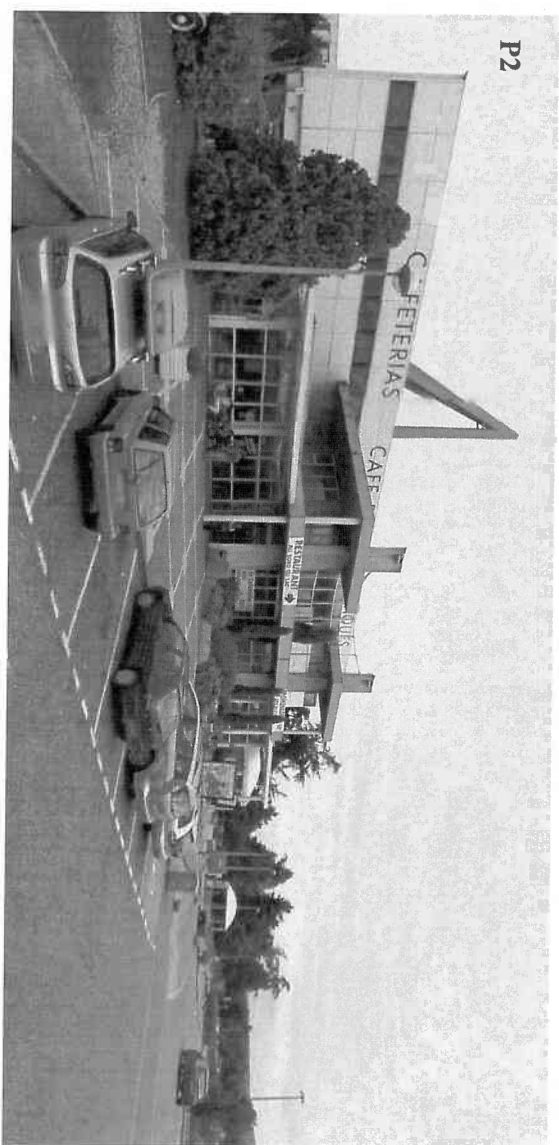



P3

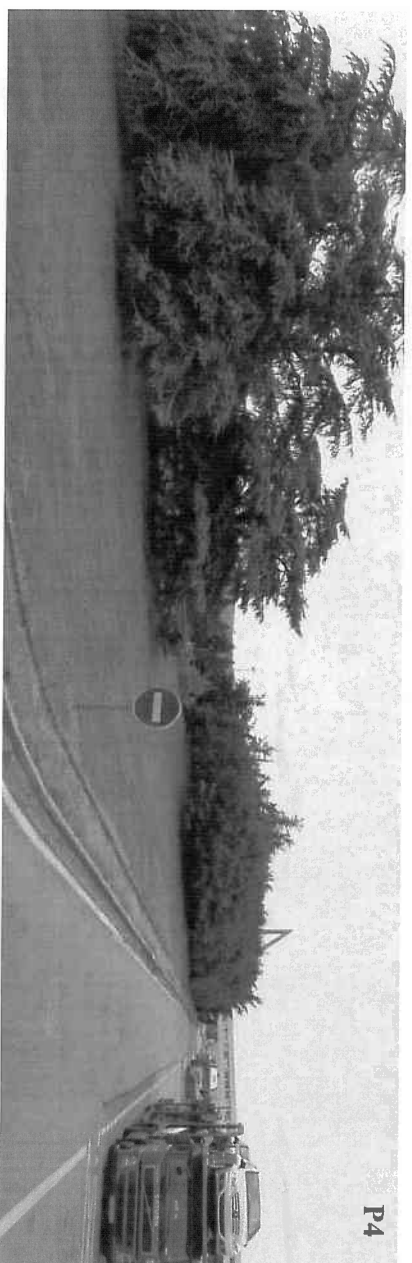

P4