



PLAN DE MASSE ETAT EXISTANT

Ombrière en panneaux photovoltaïques

96 Rte des Grenouillères,
38550 Auberives-sur-Varèze

AGENCE D'ARCHITECTURE
Bdé
PAUL BÉDÉ
04 76 38 36 99
67 Grande Rue
38160 SAINT MARCELLIN

 **OMBRIÈRES**
d'Isère
31 rue de la Frébardière
35135 CHANTEPIE
Tél: 07 86 95 34 33

PC-02a

PERMIS DE CONSTRUIRE

PLAN DE MASSE - ETAT EXISTANT

Date

19/01/2022

Echelle :

1/500



**Ombrière en panneaux
photovoltaïques**
96 Rte des Grenouillères,
38550 Auberives-sur-Varèze


Bdé AGENCE D'ARCHITECTURE
PAUL BÉDÉ
04 76 38 36 99
67 Grande Rue
38160 SAINT MARCELLIN

**OMBRIÈRES
d'Isère**
31 rue de la Frébardière
35135 CHANTEPIE
Tél: 07 86 95 34 33


PC-02b

PERMIS DE CONSTRUIRE
PLAN DE MASSE - ETAT PROJET
Date 19/01/2022

Echelle :
1/500

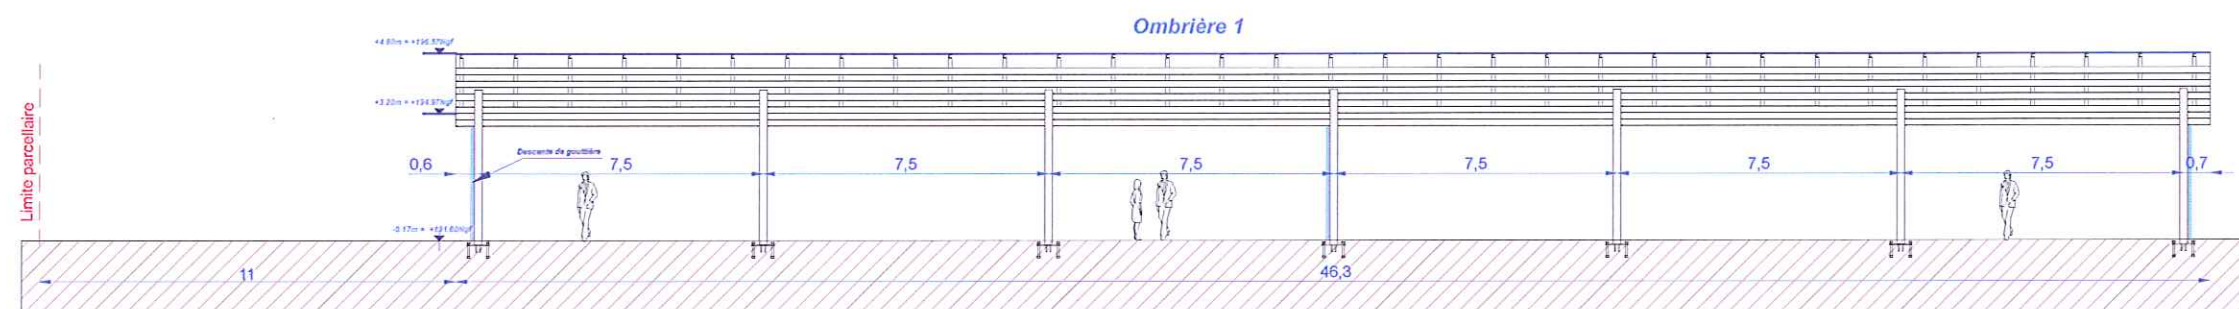


COUPE AA

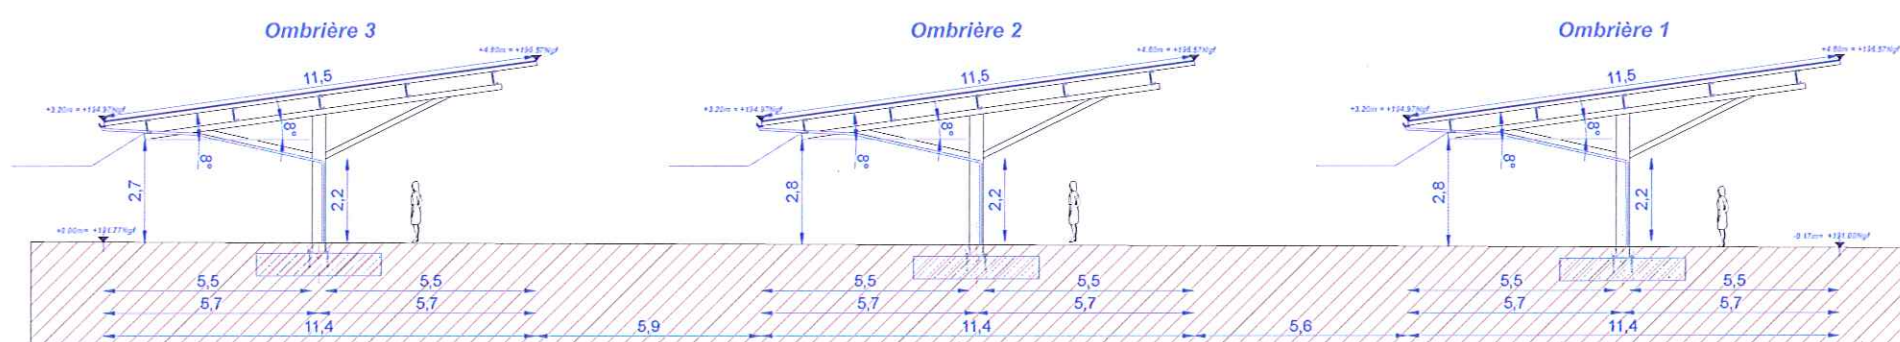

COUPE BB

PAUL BÉDÉ ARCHITECTE D.P.L.G.
67 Grande Rue, 38160 St-Marcellin
N° National de l'Ordre : 039764
N° SIRET : 347 799 694 00059

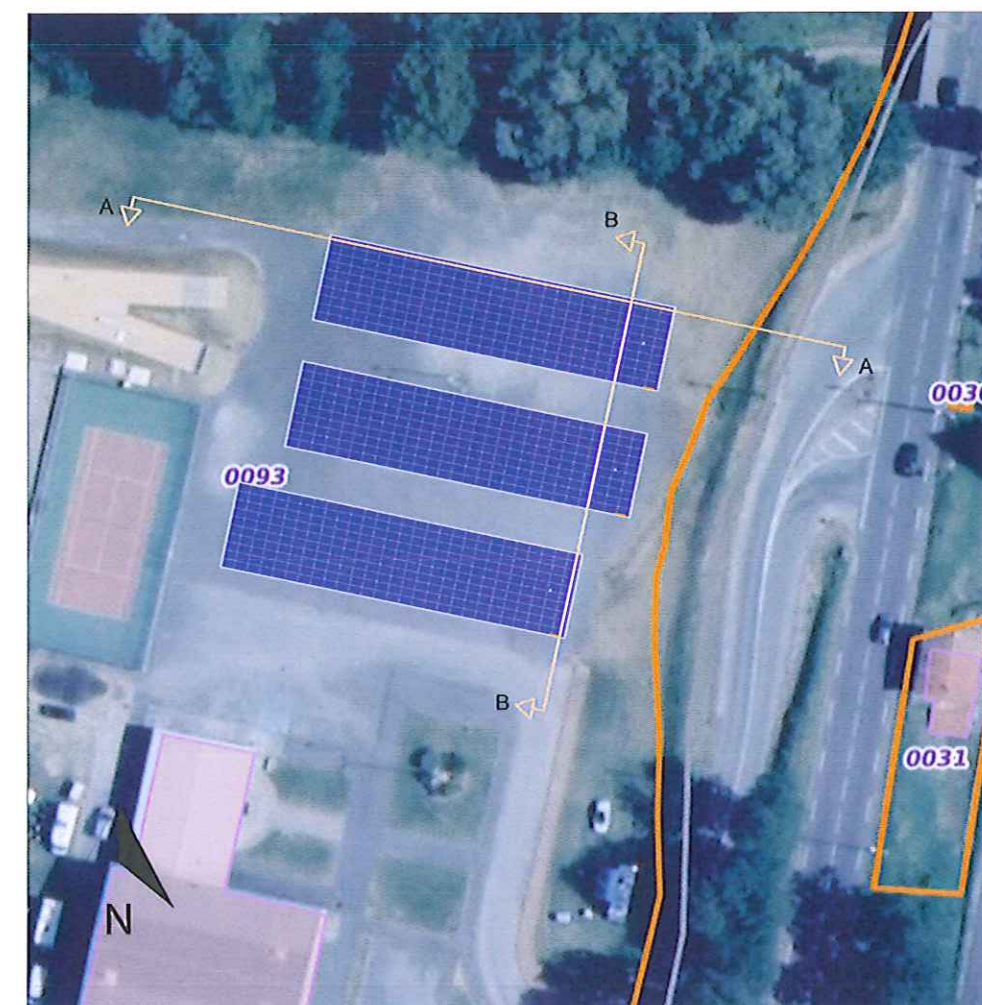

PLAN DE MASSE PROJET

Echelle: 1/1000

Ombrière en panneaux photovoltaïques
96 Rte des Grenouillères,
38550 Auberives-sur-Varèze

Bdédé AGENCE D'ARCHITECTURE
PAUL BÉDÉ
04 76 38 36 99
67 Grande Rue
38160 SAINT MARCELLIN

OMBRIÈRES d'Isère
31 rue de la Frébardière
35135 CHANTEPIE
Tél: 07 86 95 34 33

PC-03

PERMIS DE CONSTRUIRE
COUPE SUR LE TERRAIN

Date

19/01/2022

Echelle :

1/200



Ombrière en panneaux photovoltaïques
96 Rte des Grenouillères,
38550 Auberives-sur-Varèze

Bdé AGENCE D'ARCHITECTURE
PAUL BÉDÉ
04 76 38 36 99
67 Grande Rue
38160 SAINT MARCELLIN

OMBRIÈRES d'Isère
31 rue de la Frébardière
35135 CHANTEPIE
Tél: 07 86 95 34 33

PC-05b

PERMIS DE CONSTRUIRE
PLAN DE TOITURE PROJET
Date 19/01/2022

Echelle :
1/400



VUE SUD-EST

PAUL BÉDÉ ARCHITECTE D.P.L.C.
67 Grande Rue, 38160 St-Marcellin
N° national de l'Ordre : 030764
N° SIRET : 347 799 694 00059

**Ombrière en panneaux
photovoltaïques**

96 Rte des Grenouillères,
38550 Auberives-sur-Varèze

AGENCE D'ARCHITECTURE
Bdé PAUL BÉDÉ
04 76 38 36 99
67 Grande Rue
38160 SAINT MARCELLIN

 **OMBRIÈRES
d'Isère**
31 rue de la Frébardière
35135 CHANTEPIE
Tél: 07 86 95 34 33

PC-06

PERMIS DE CONSTRUIRE

INSERTION DANS LE SITE

Date

19/01/2022

Echelle :

1/1