

STATIONNEMENT
POUR MAISON 1

EXUTOIRE EP
EXISTANT

EU TRAITEES REJETEES
EN MILIEU SUPERFICIEL
+ EAUX PLUVIALES



Légende:
Arbres supprimés

MATRE D'OUVRAGE
TOURVIELLE valentin
123 Chemin du Clap VESSEAUX 07200
Téléphone:
tourvielle.valentin@gmail.com


Date : 23-12-2021
Echelle : 1:250

Construction de 2 maisons individuelles
Les Reyniers 07200 VESSEAUX

PLAN n°
PC2

PC

Plan masse

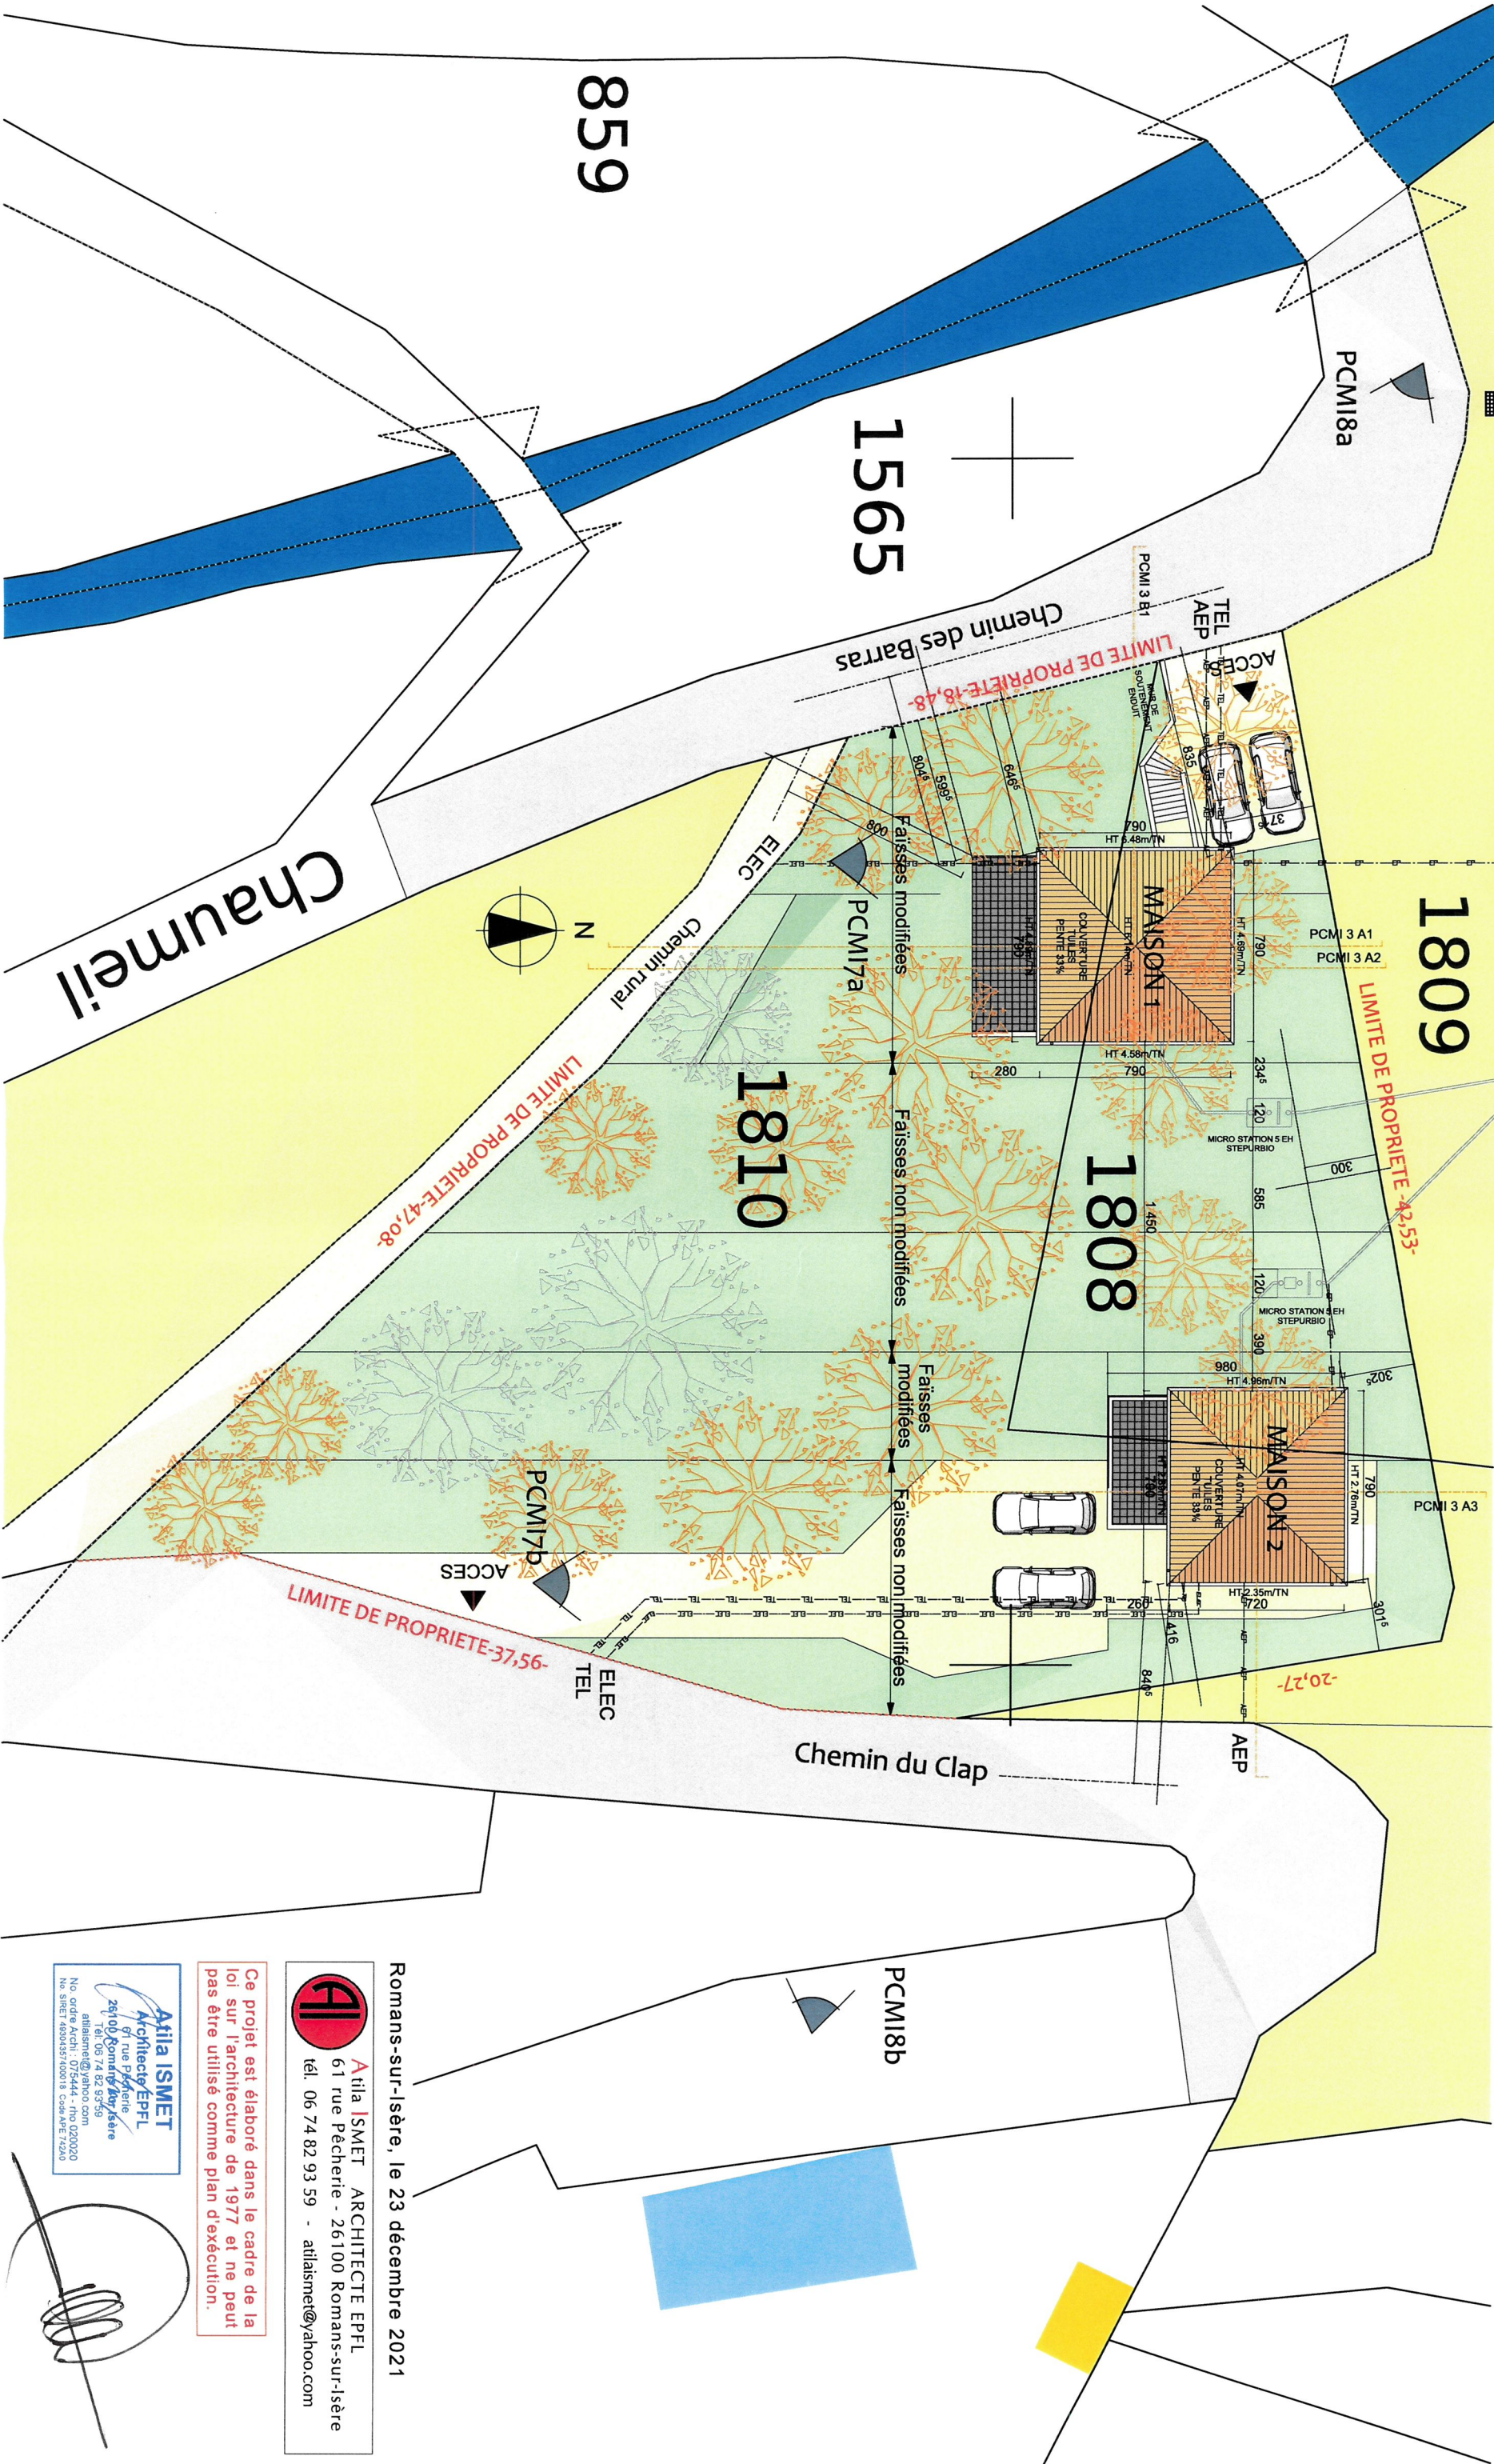

Romans-sur-Isère, le 23 décembre 2021

Atila ISMET ARCHITECTE EPFL
61 rue Pêcherie - 26100 Romans-sur-Isère
tél. 06 74 82 93 59 - atilaismet@yahoo.com

Ce projet est élaboré dans le cadre de la loi sur l'architecture de 1977 et ne peut pas être utilisé comme plan d'exécution.

Atila ISMET
Architecte EPFL
61 rue Pêcherie
26100 Romans-sur-Isère
Tél: 06 74 82 93 59
atilaismet@yahoo.com
No. carte ACV 020044 - RNO 020020
No. SIRET 4883357480113 - SIRENA 74240