

COMMUNE D'OYEU 38690

PROJET PASSAGE AIRE NATURELLE A CAMPING

Monsieur BERNARD-CAR André

PERMIS D'AMENAGER

MAITRISE D'OEUVRE MAITRISE D'OUVRAGE

<div>B E T</div> <div>BATIR BATIMENT AMENAGEMENT TRAVAUX INGENIERIE RENOVATION</div>		CIVILITE :	AIRE NATURELLE DE MONT CHARDON
		NOM :	BERNARD CAR André
		ADRESSE :	60 Chemin de Mont Dragon
		CODE POSTAL :	38690 OYEU
		TEL. :	04 76 55 70 52
		MAIL. :	sabrinadatchary@orange.fr
		CACHET :	
<div>Aire Naturelle de Mont Chardon André Bernard-Car 82, chemin de Montchardon 38690 OYEU Tél. 04 76 55 70 52 Fax 04 76 66 61 41</div>			

BATIR

Michel Chavand 211 Chemin du Collob 38730 LE PIN - chavand.michel@wanadoo.fr

BUREAU DE CONTRÔLE :

BET


BET

N° AFFAIRE : BERNARD CAR/2017/01

ECHELLE : 1 / 100 ème



DATE : Le 25 Septembre 2017

BET B.A.T.I.R.
Michel Chavand
211 Chemin du Collob
38730 LE PIN
Tél: 06 88 17 27 11
Mail: chavand.michel@wanadoo.fr
SIRET 314 930 260 00073

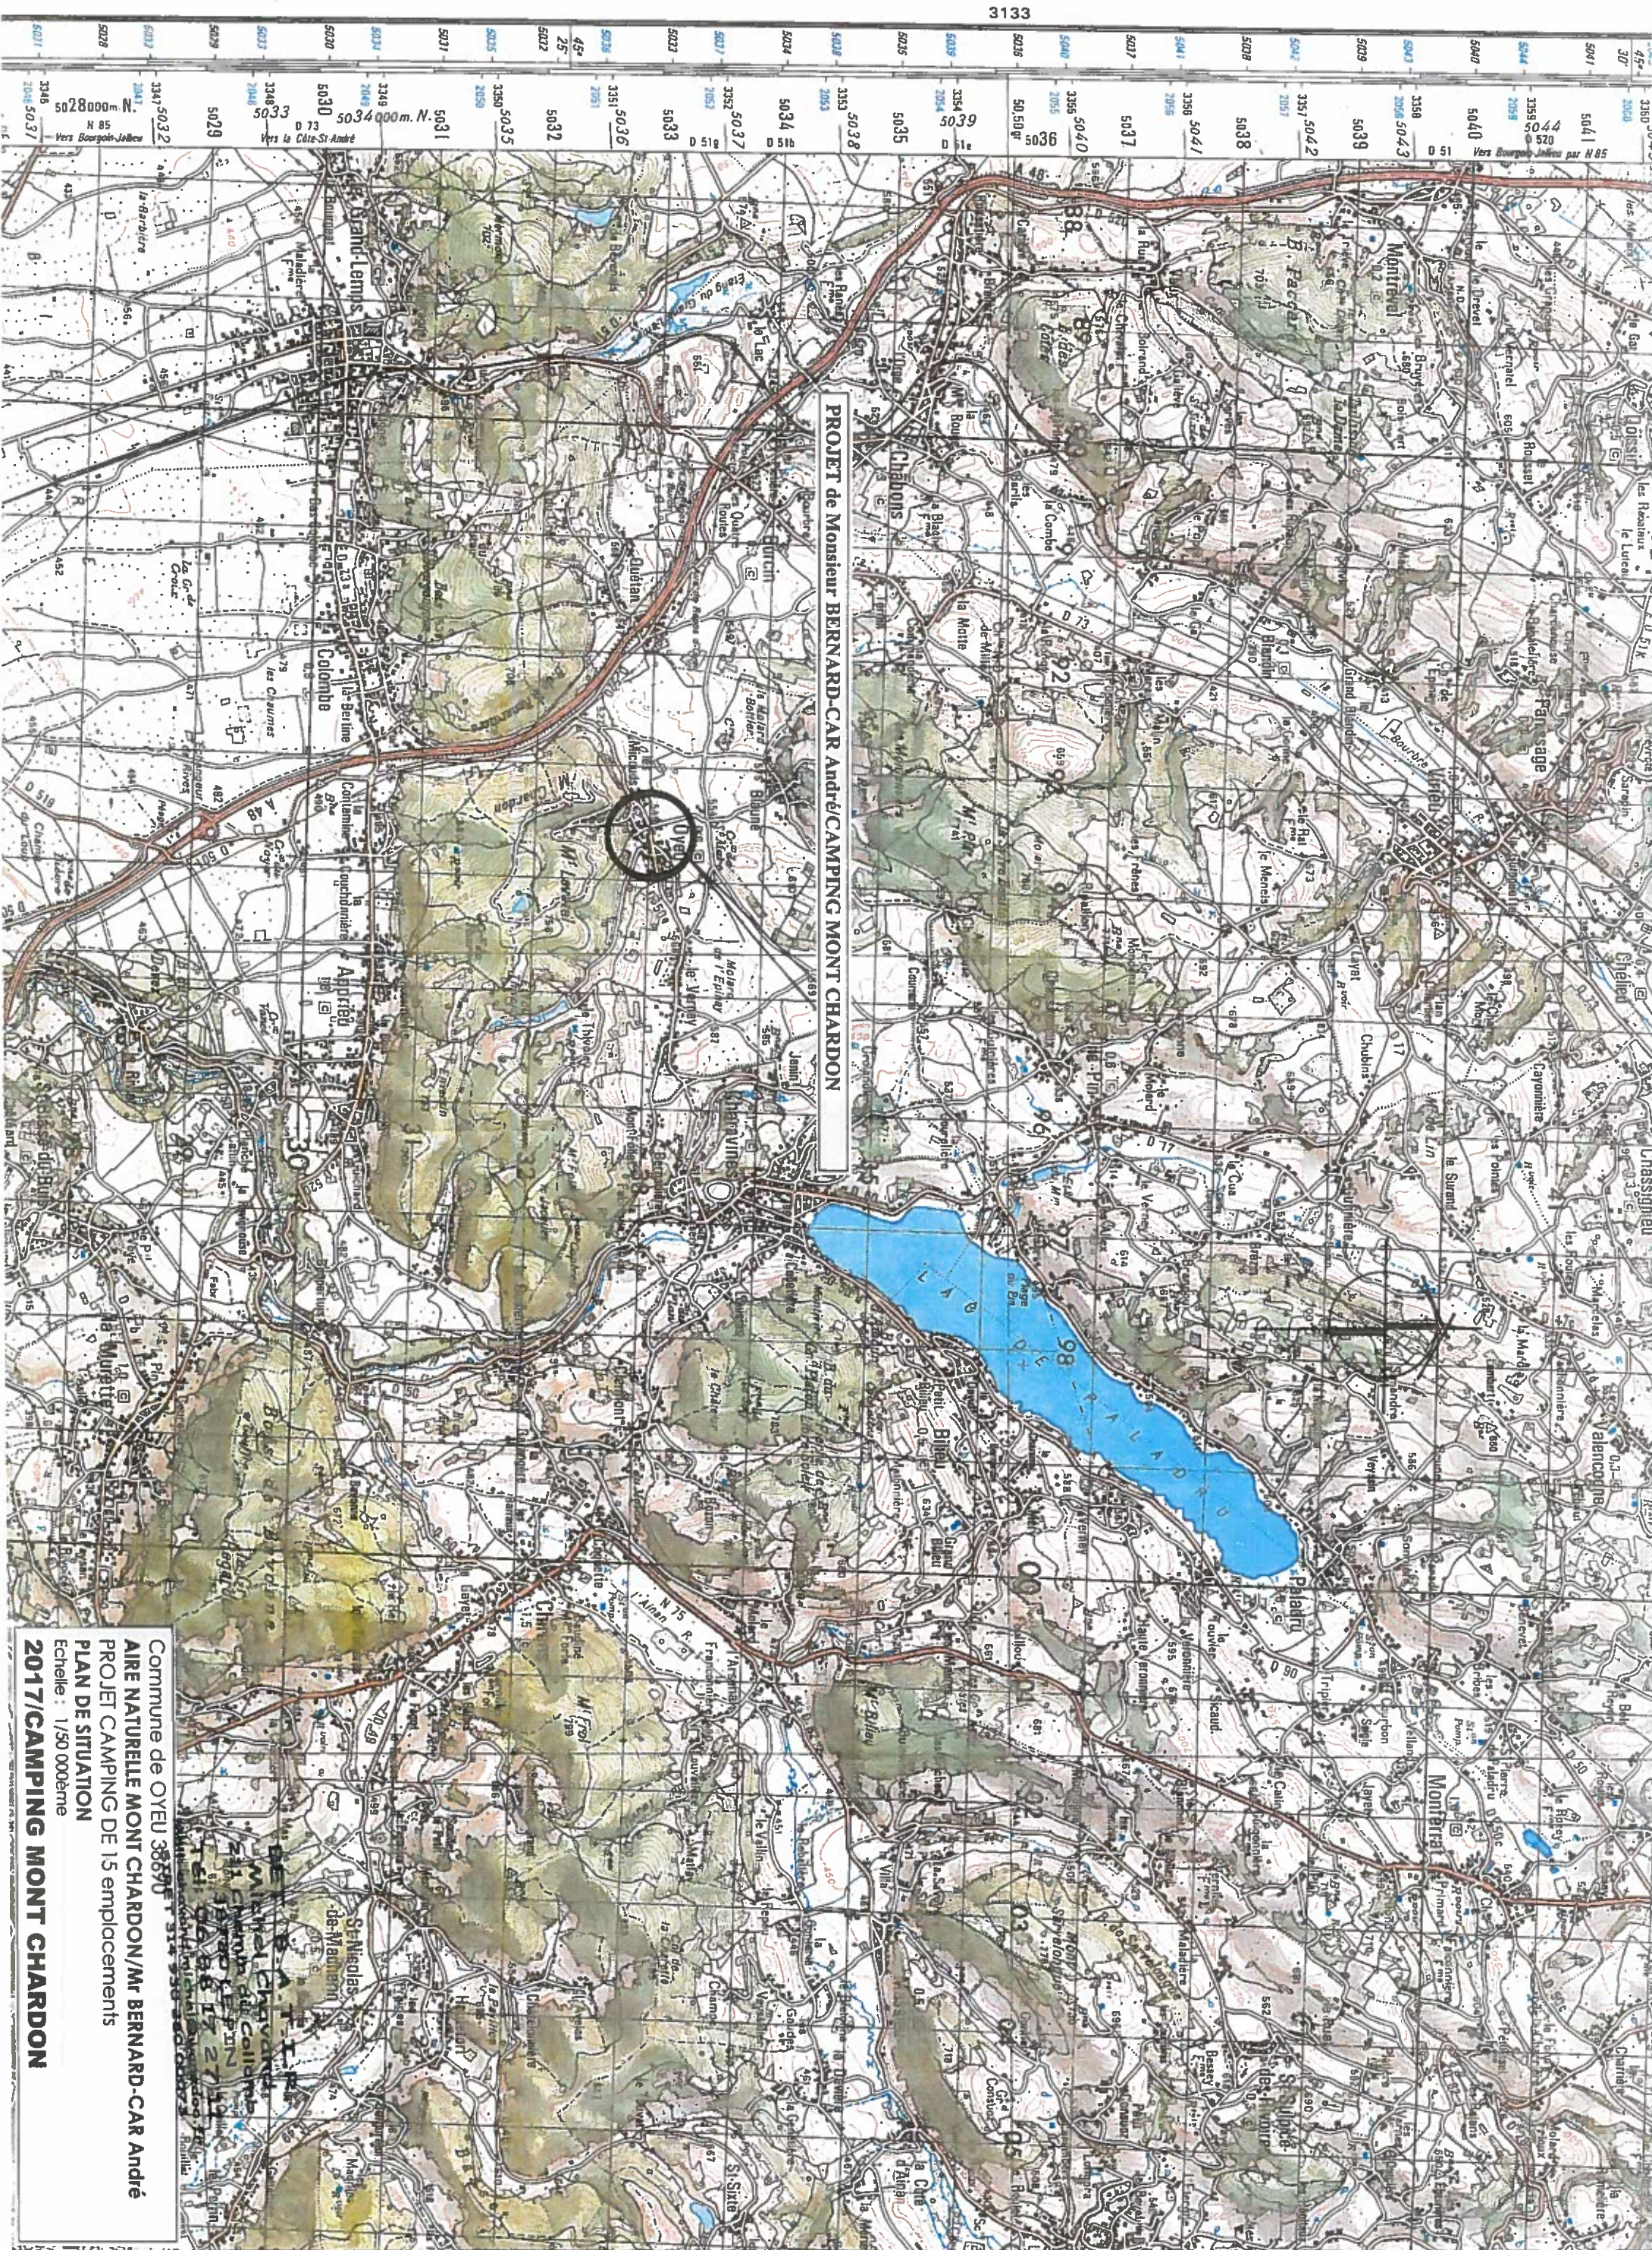


PROJET de Monsieur BERNARD-CAR Andé-CAMPING MONT CHARDON

Commune de OYEU 38670
AIRE NATURELLE MONT CHARDON/Mr BERNARD-CAR Andé
PROJET CAMPING DE 15 emplacements
PLAN DE SITUATION
Echelle : 1/50 000ème
2017/CAMPING MONT CHARDON

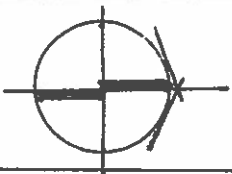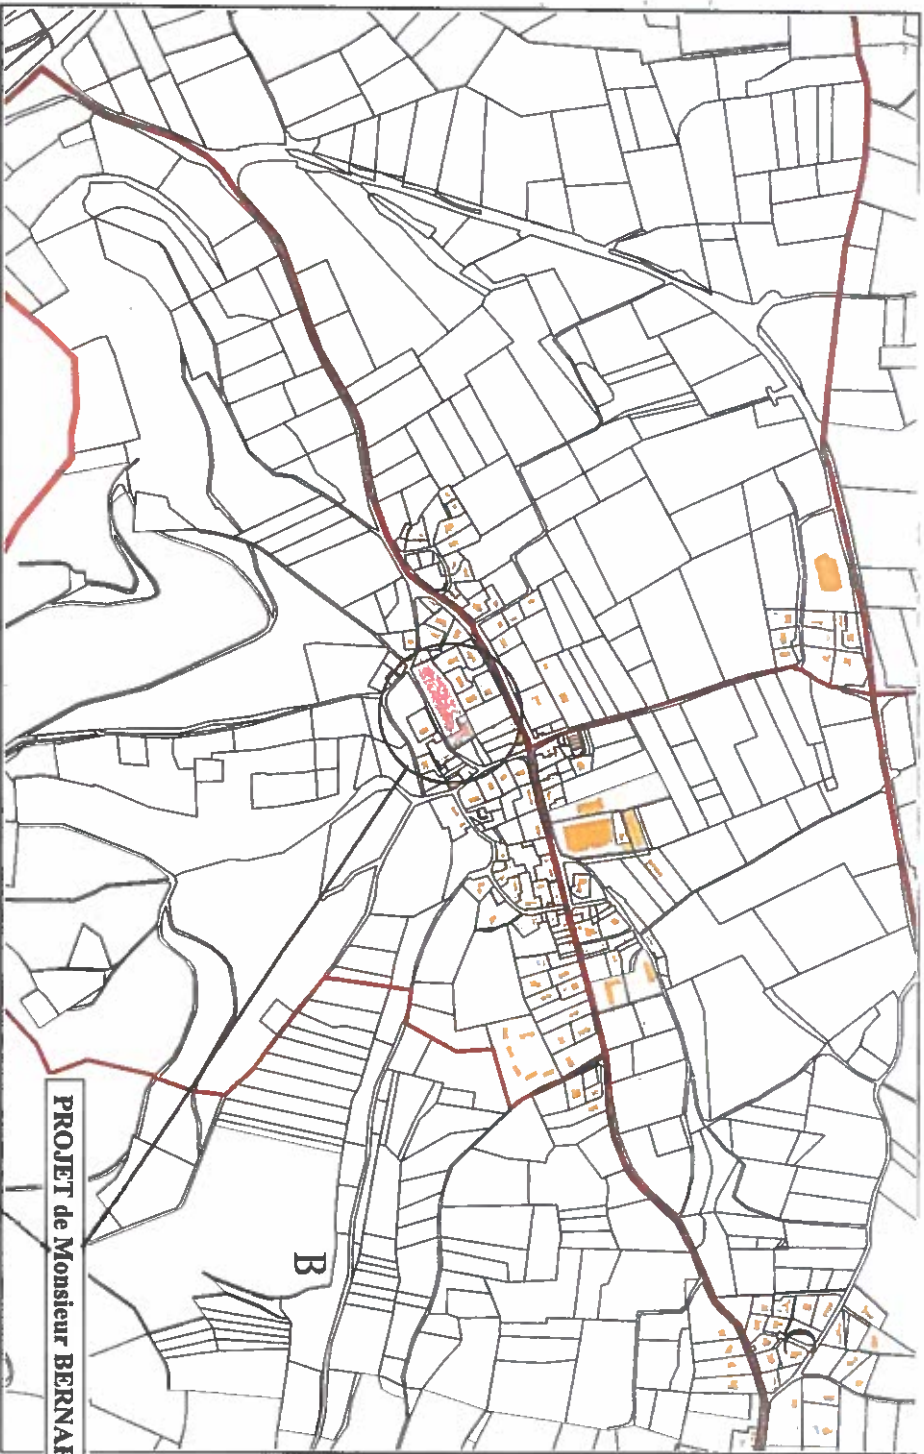

PROJET de Monsieur BERNARD-CAR André/CAMPING MONT CHARDON

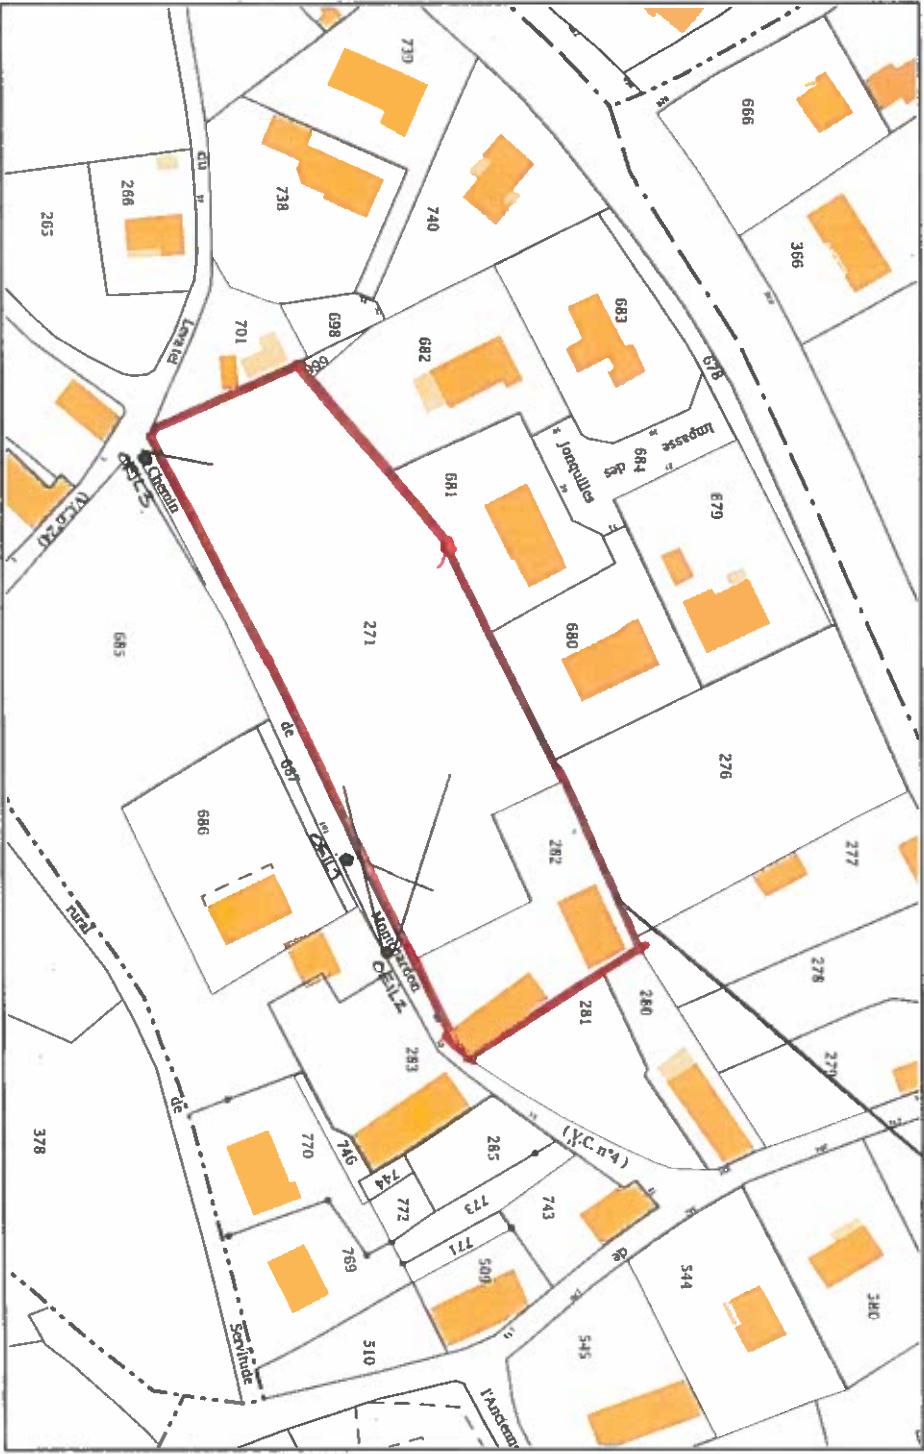


BET B.A.T.I.R.
Michel Chavand
211 Chemin du Colomb
38730 LE PIN


Tél: 06 88 17 27 11
Mail: chavand.michel@wanadoo.fr
SIRET 314 930 250 0001

PROJET CAMPING DE 15 emplacements
PLAN DE SITUATION/Photographies/extraits cadastraux
Echelle :
2017/CAMPING MONT CHARDON

Oeil 1

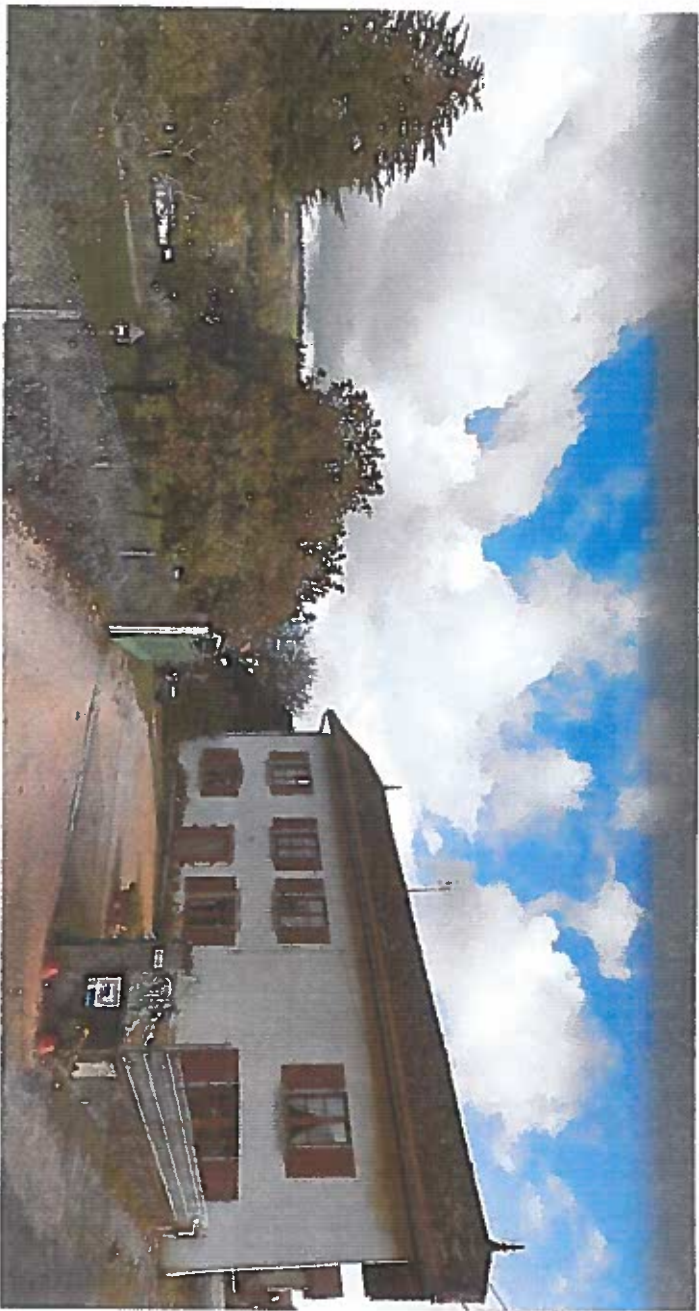

Oeil 2

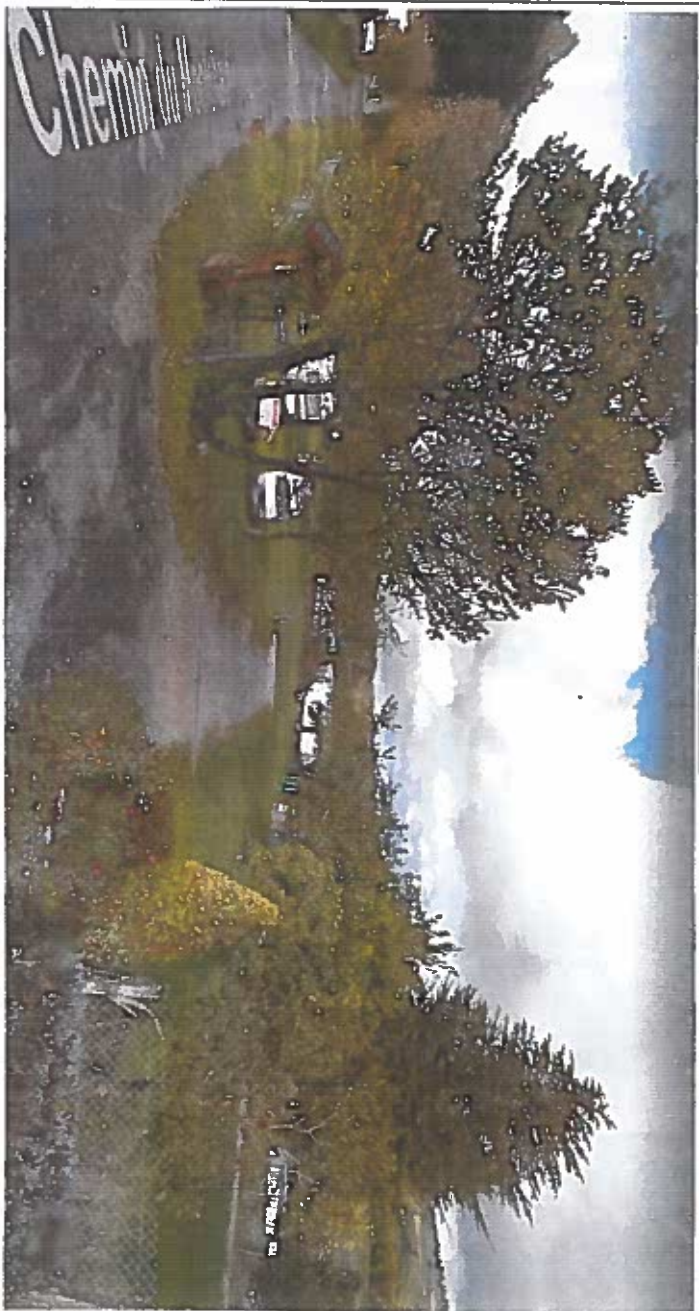

Oeil 3




BET B.A.T.I.R.
Michel Chavand
211 Chemin du Coliomb
38730 LE PIN
Tél: 06 88 17 27 11
Mail: chavand,michel@wanadoo.fr
Commune de OYEUX 38690

AIRE NATURELLE MONT CHARDON/Mr BERNARD-CAR André
PROJET CAMPING DE 15 emplacements
VUES DU SITE depuis le Chemin de MontChardon
Echelle :
2017/CAMPING MONT CHARDON


ETAT DES LIEUX

BET B.A.T.I.R.
Michel Chavand
211 Chemin du Colliomb
38730 LE PIN
Tél: 06 88 17 27 11
Mail: chavand.michel@wanadoo.fr
SIRET 514 930 880 00073

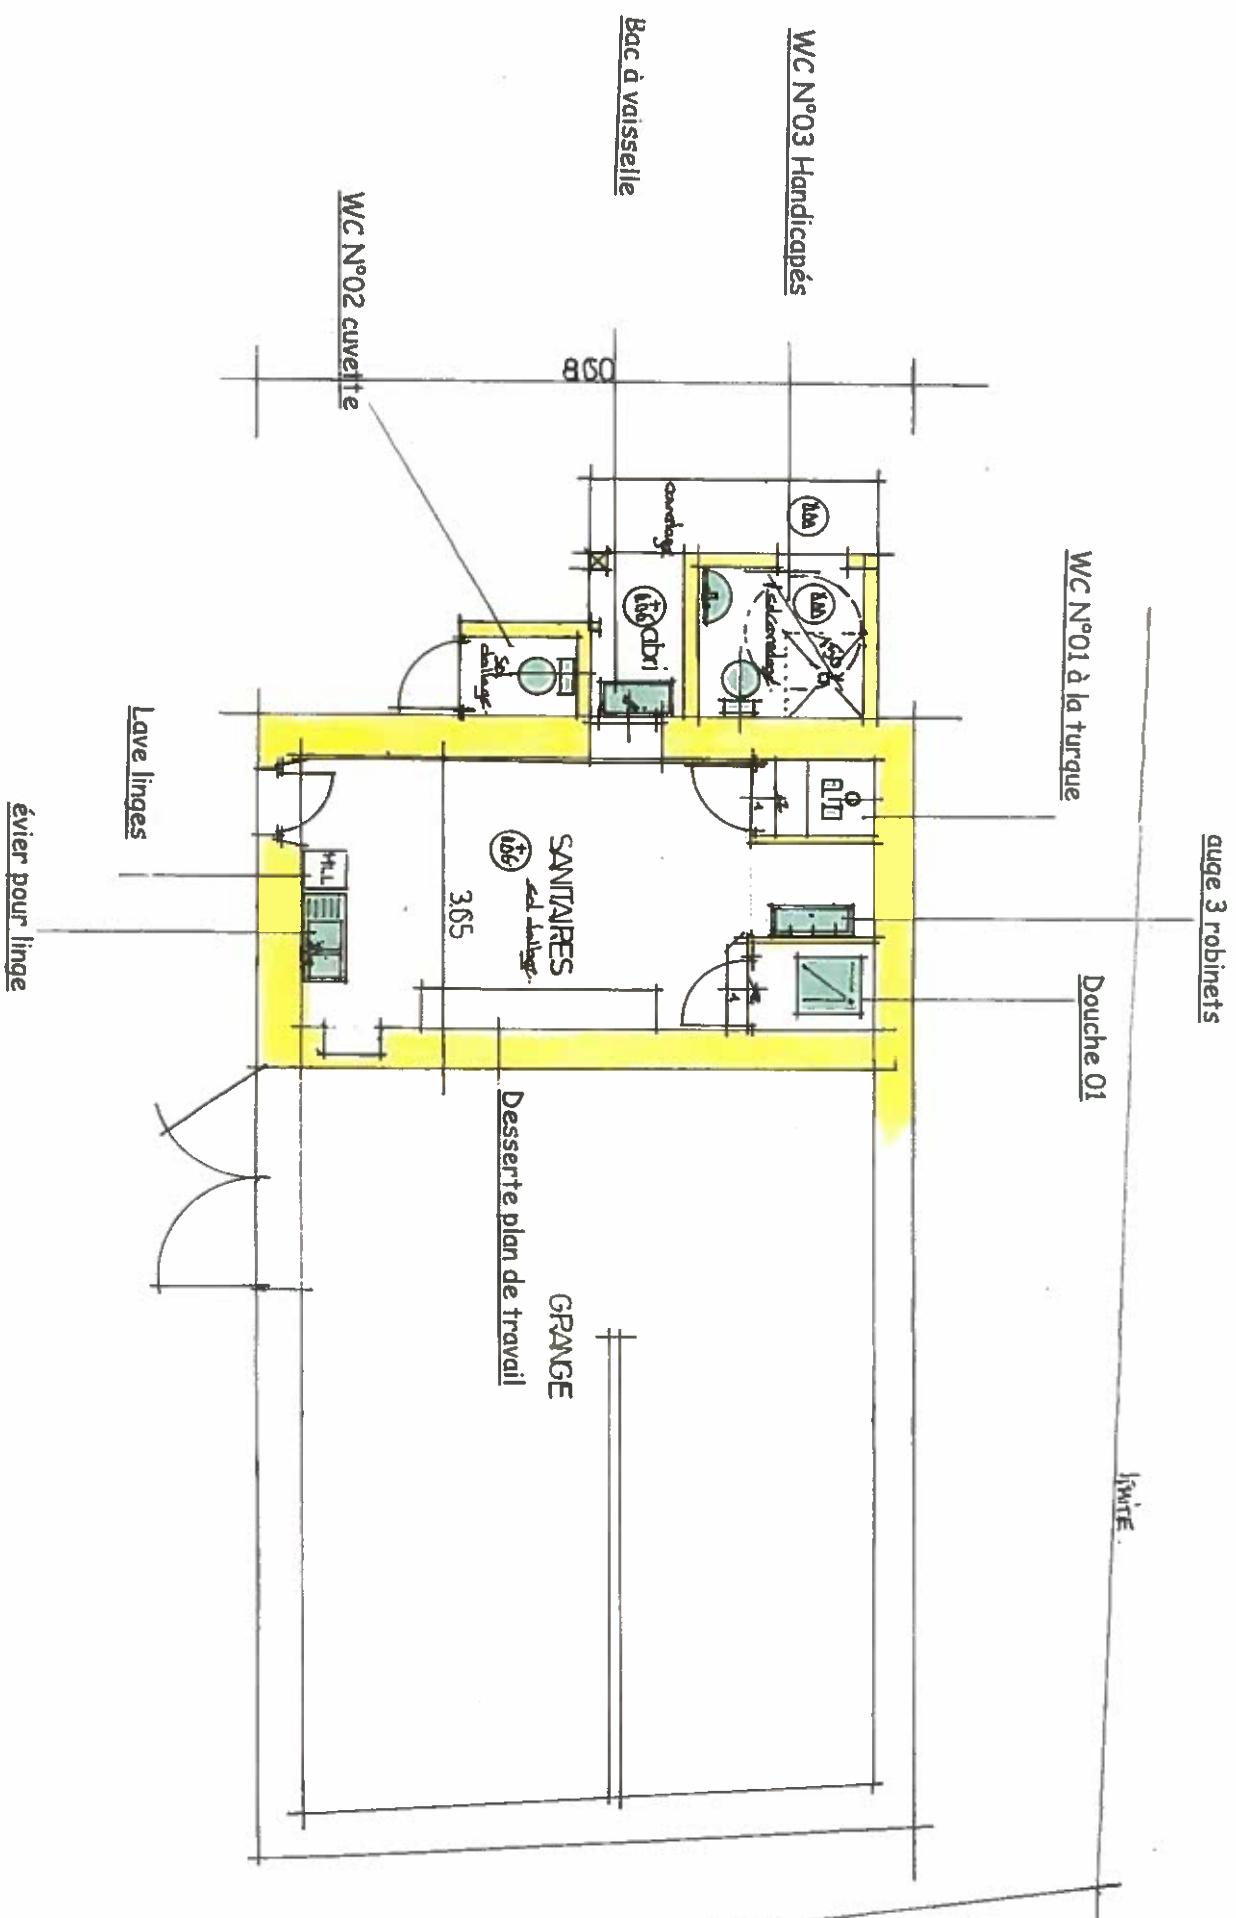


BET B.A.T.I.R.
Michel Chavand
 211 Chemin du Colomb
 38730 LE PIN
 Tél: 06 88 17 27 11
 Mail: chavand.michel@wanadoo.fr
 SIRET 314 930 880 00073


Commune de OYEU 38690
AIRE NATURELLE MONT CHARDON/Mr BERNARD-CAR André
 PROJET CAMPING DE 15 emplacements
 ETAT EXISTANT BATIMENT/plan du rez
 Echelle : 1/100ème
2017/CAMPING MONT CHARDON

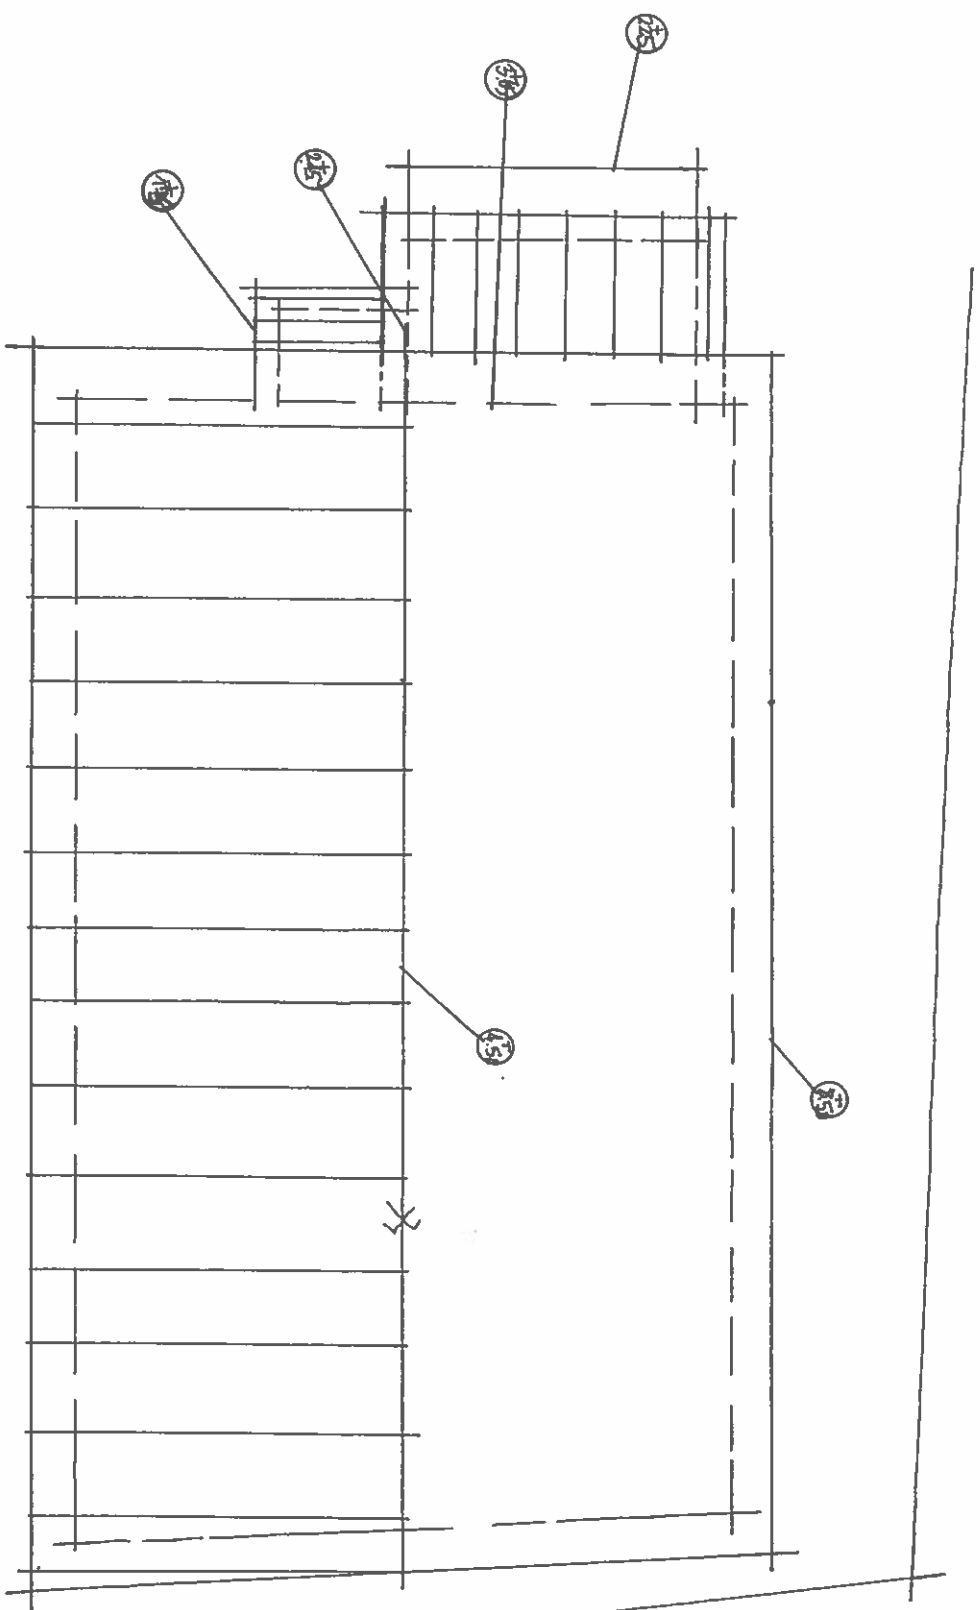


BET B.A.T.I.R.
Michel Chavand
211 Chemin du Collembo
38730 LE PIN
Tél: 06 88 17 27 11
Mail: chavandmichel@wanadoo.fr
SIRET 814 950 280 00073

Commune de OYEU 38690
AIRE NATURELLE MONT CHARDON/Mr BERNARD-CAR André
PROJET CAMPING DE 15 emplacements
ETAT EXISTANT BATIMENT/plan de toitures
Echelle : 1/100ème
2017/CAMPING MONT CHARDON

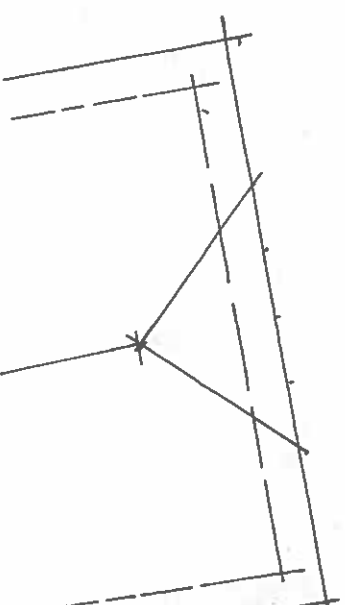


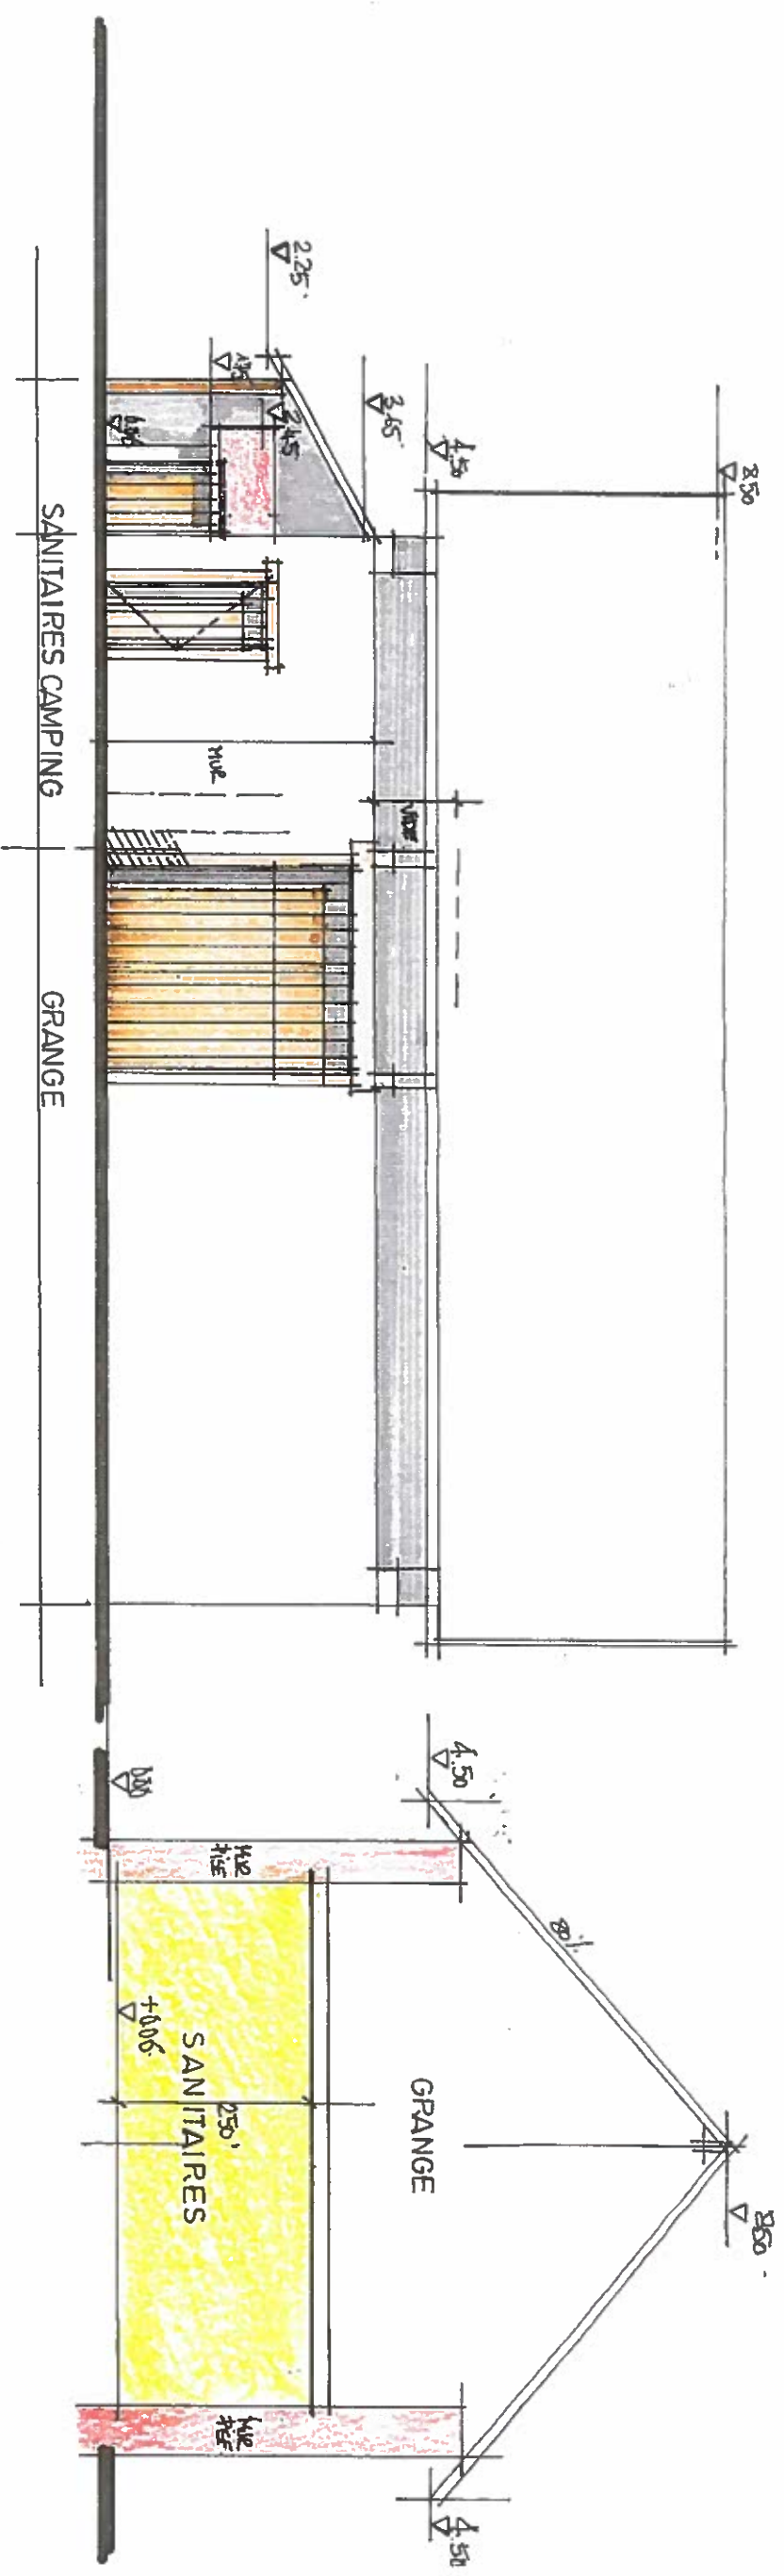

FACADE AVANT SUD

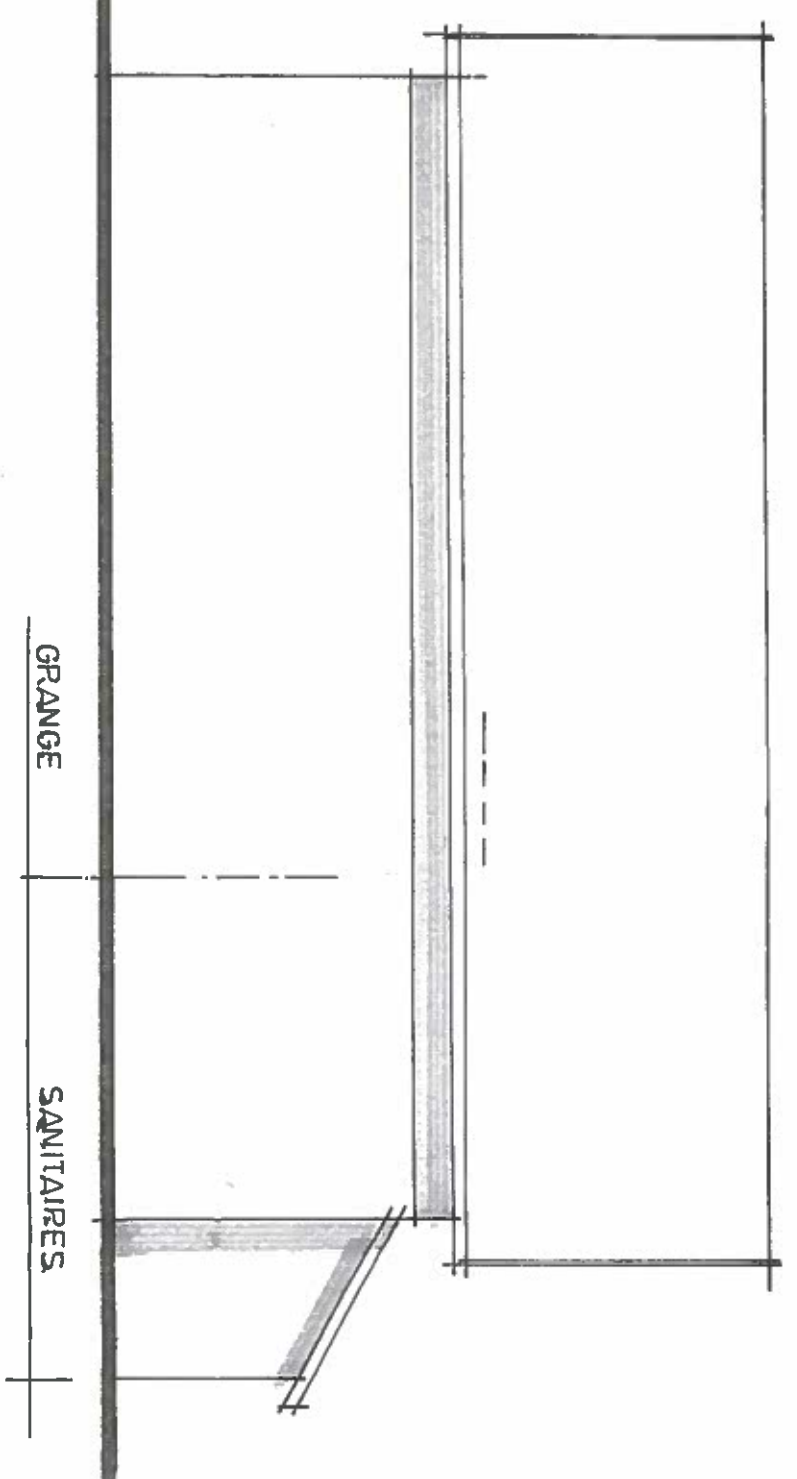

FACADE ARRIERE NORD

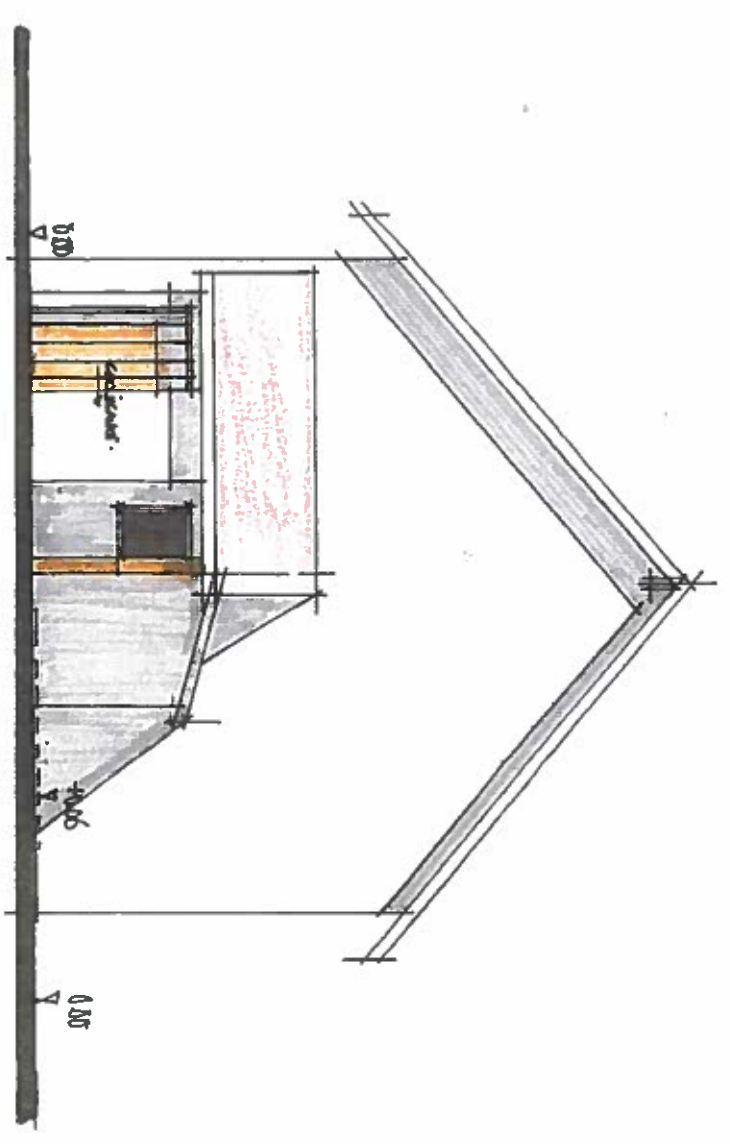

COUPE

FACADE PIGNON OUEST


BET B.A.T.I.R.
 Michel Chavand
 211 Chemin du Collomb
 38730 LE PIN
 Tél: 06 88 17 27 11
 Mail: chavand.michel@wanadoo.fr
 SIRET 814 930 880 00073

Commune de OYEU 38690
 PROJET CAMPING DE 15 emplacements
 ETAT EXISTANT BATIMENT/Coupe/Façades
 Echelle : 1/100ème
2017/CAMPING MONT CHARDON

PROJET

BET B.A.T.I.R.
Michel Chavand
211 Chemin du Collomb
38730 LE PIN
Tél: 06 88 17 27 11
Mail: chavand.michel@wanadoo.fr
SIRET 314 950 280 00073

Le BLOC SANITAIRE EST INCHANGÉ

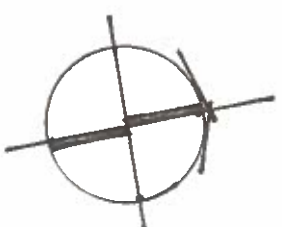

Le périmètre de l'opération est identique
Création de 15 emplacements au lieu de 11 emplacements
1 aire pour PMR
Emplacements 11 et 14 pour pose d'un mobile Home Sun Living by Sun Roller

BET B.A.T.I.R.
Michel Chavand
211 chemin du Colomb
38730 LE PIN
Tél: 06 88 17 27 11
Mail: chavand.michel@wanadoo.fr
SIRET 314 930 280 00073

Commune de OYEU 38690
AIRE NATURELLE MONT CHARDON/Mr BERNARD-CAR André
PROJET CAMPING DE 15 emplacements
PLAN DE MASSE PROJET
Echelle :
2017/CAMPING MONT CHARDON

