
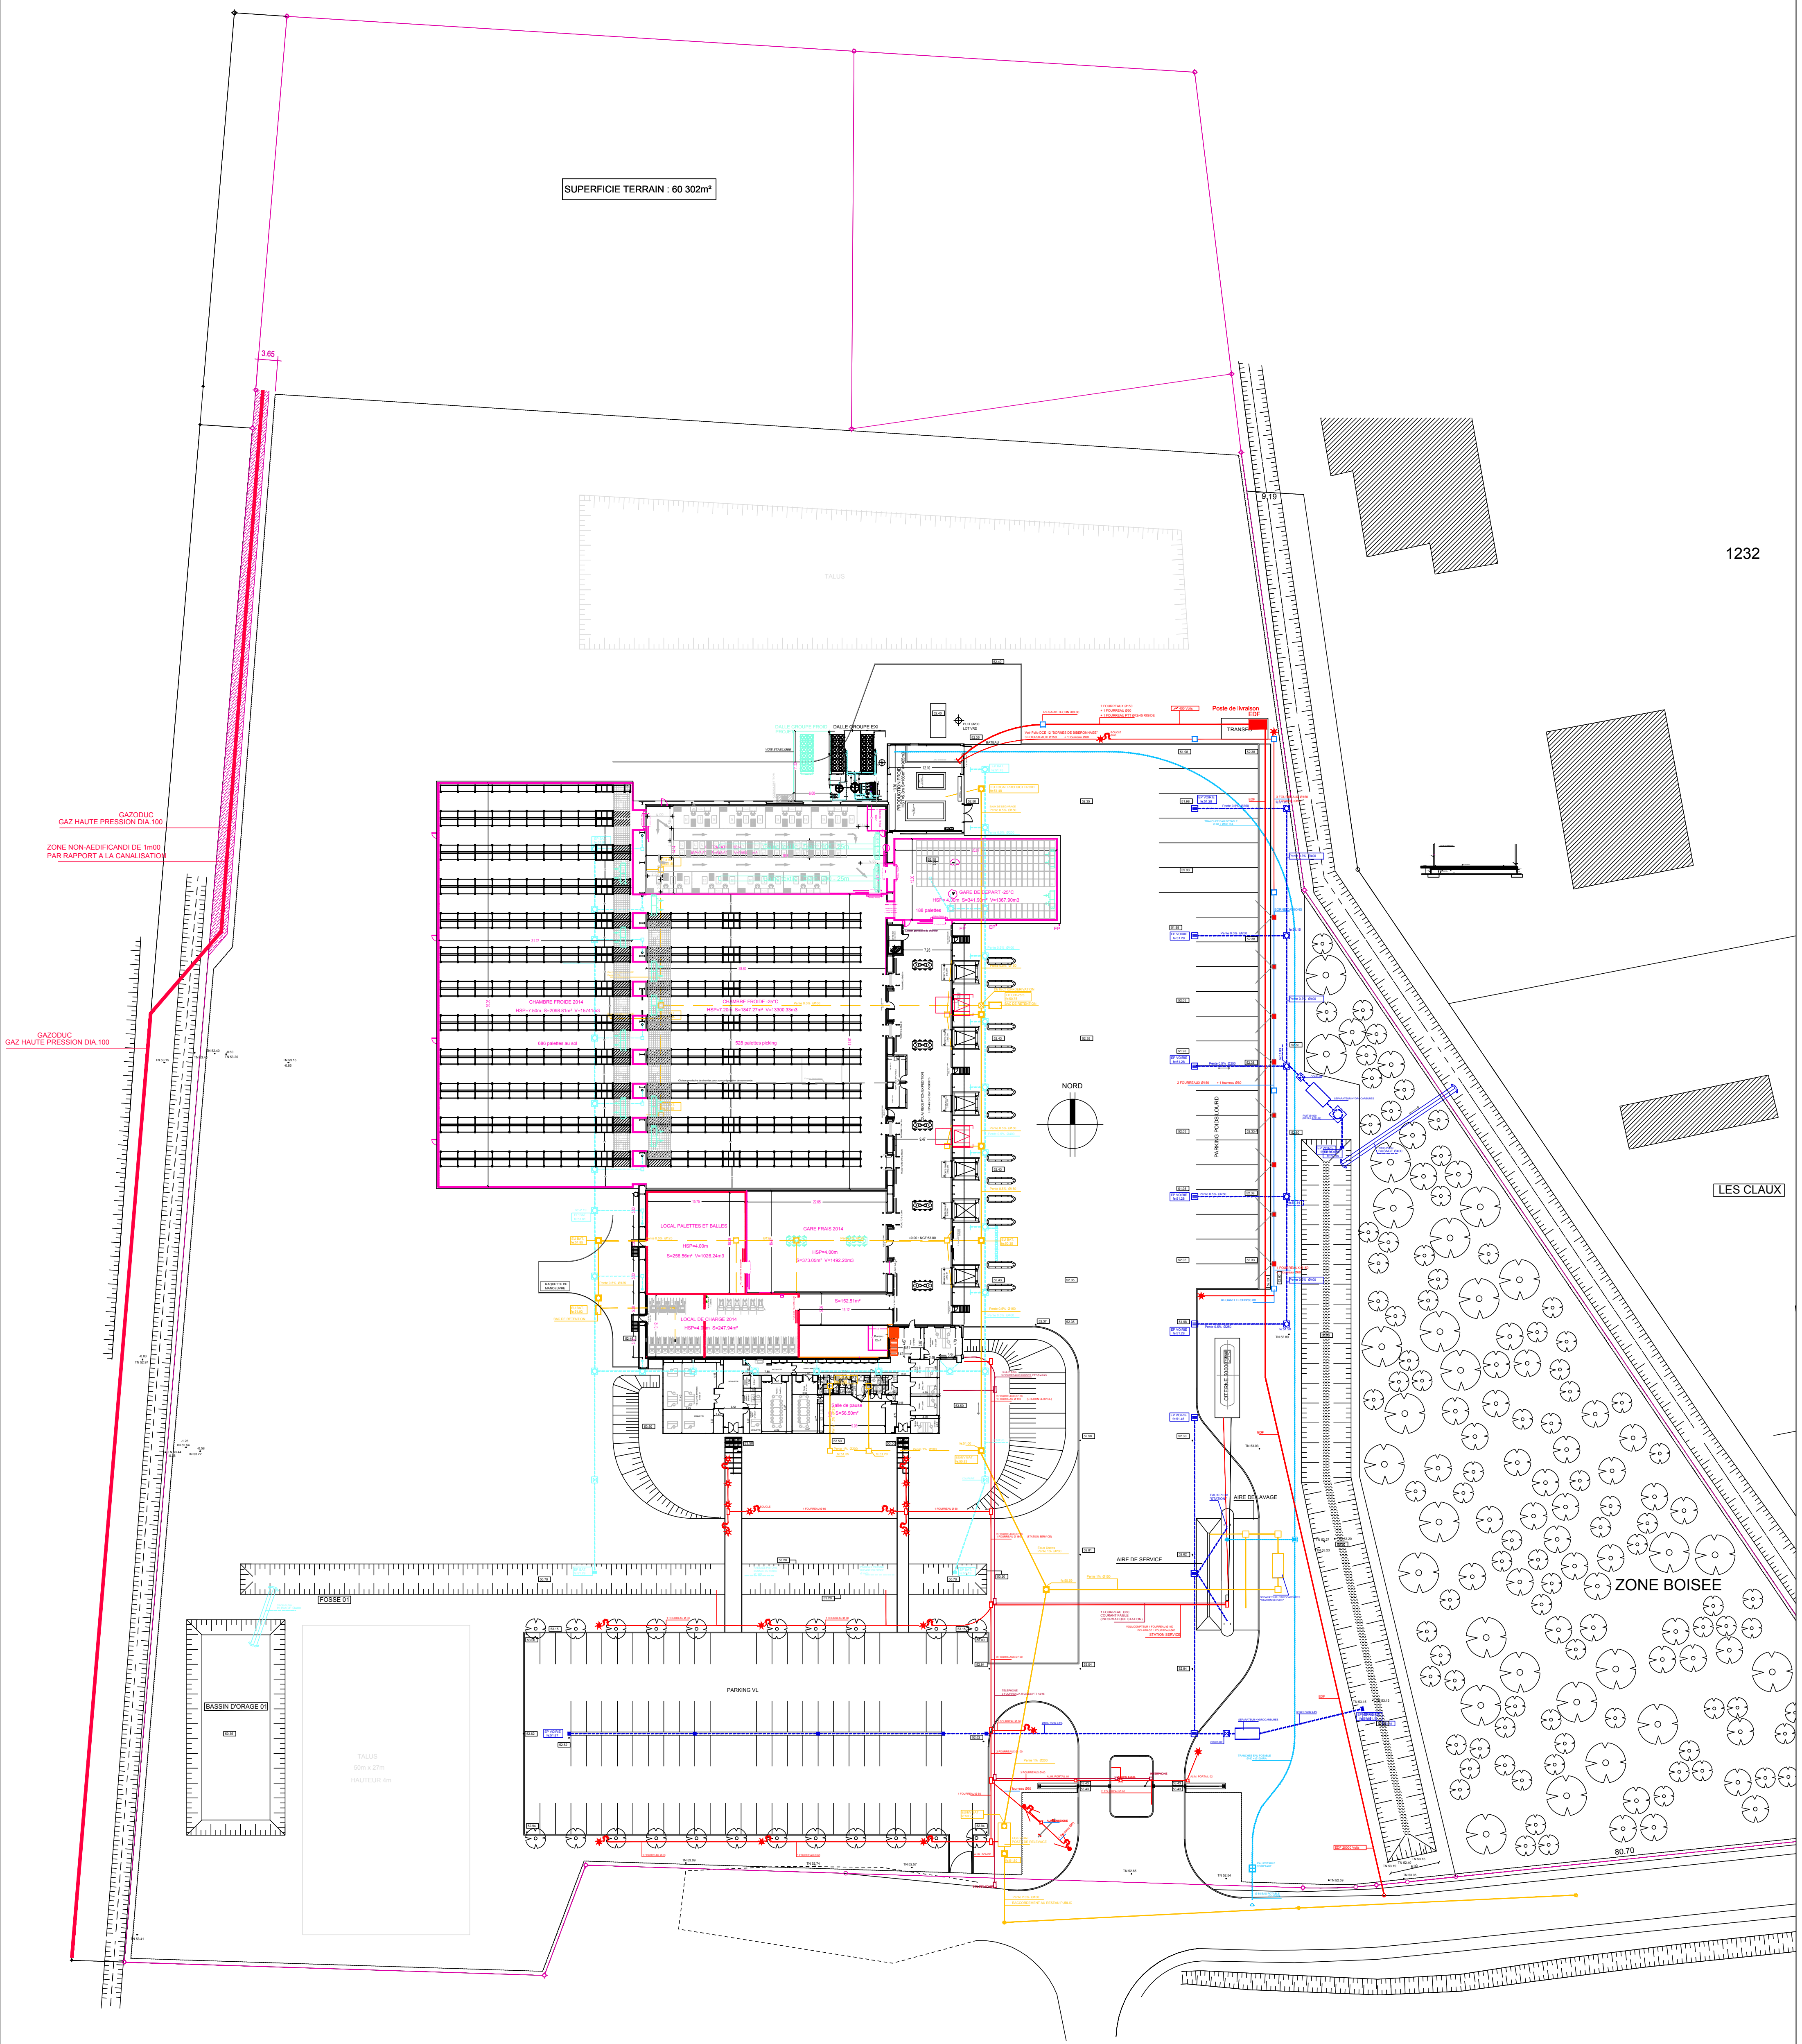


BRAKE PIERRELATTE
 PLAN DE MASSE PROJET
 DOE

A	Creation	14/09/2015	
Indice	modification	date	
Echelle : 1/500	Plan n°01	Dossier : 11 185	Dessin : H.RODRIGUEZ
<div>  <div> 24 av Joannes Masset Bât Les Passerelles 69009 Lyon </div> <div> Tel : 04 81 91 50 60 Fax : 04 72 19 41 65 </div> </div>			



Plan de localisation des travaux

