


DEMANDE DE PERMIS D'AMENAGER		
Aménagement d'un "camping à la ferme" en "Parc Résidentiel de Loisir" Lieudit "Crussilleux" 69690 BESSENAY	Maître d'ouvrage: M. Didier CHENEVIERE Chemin des Grandes Terres 69690 BESSENAY	Signature:
		Date:
		Echelle: 1/500
PLAN MASSE - EXISTANT		

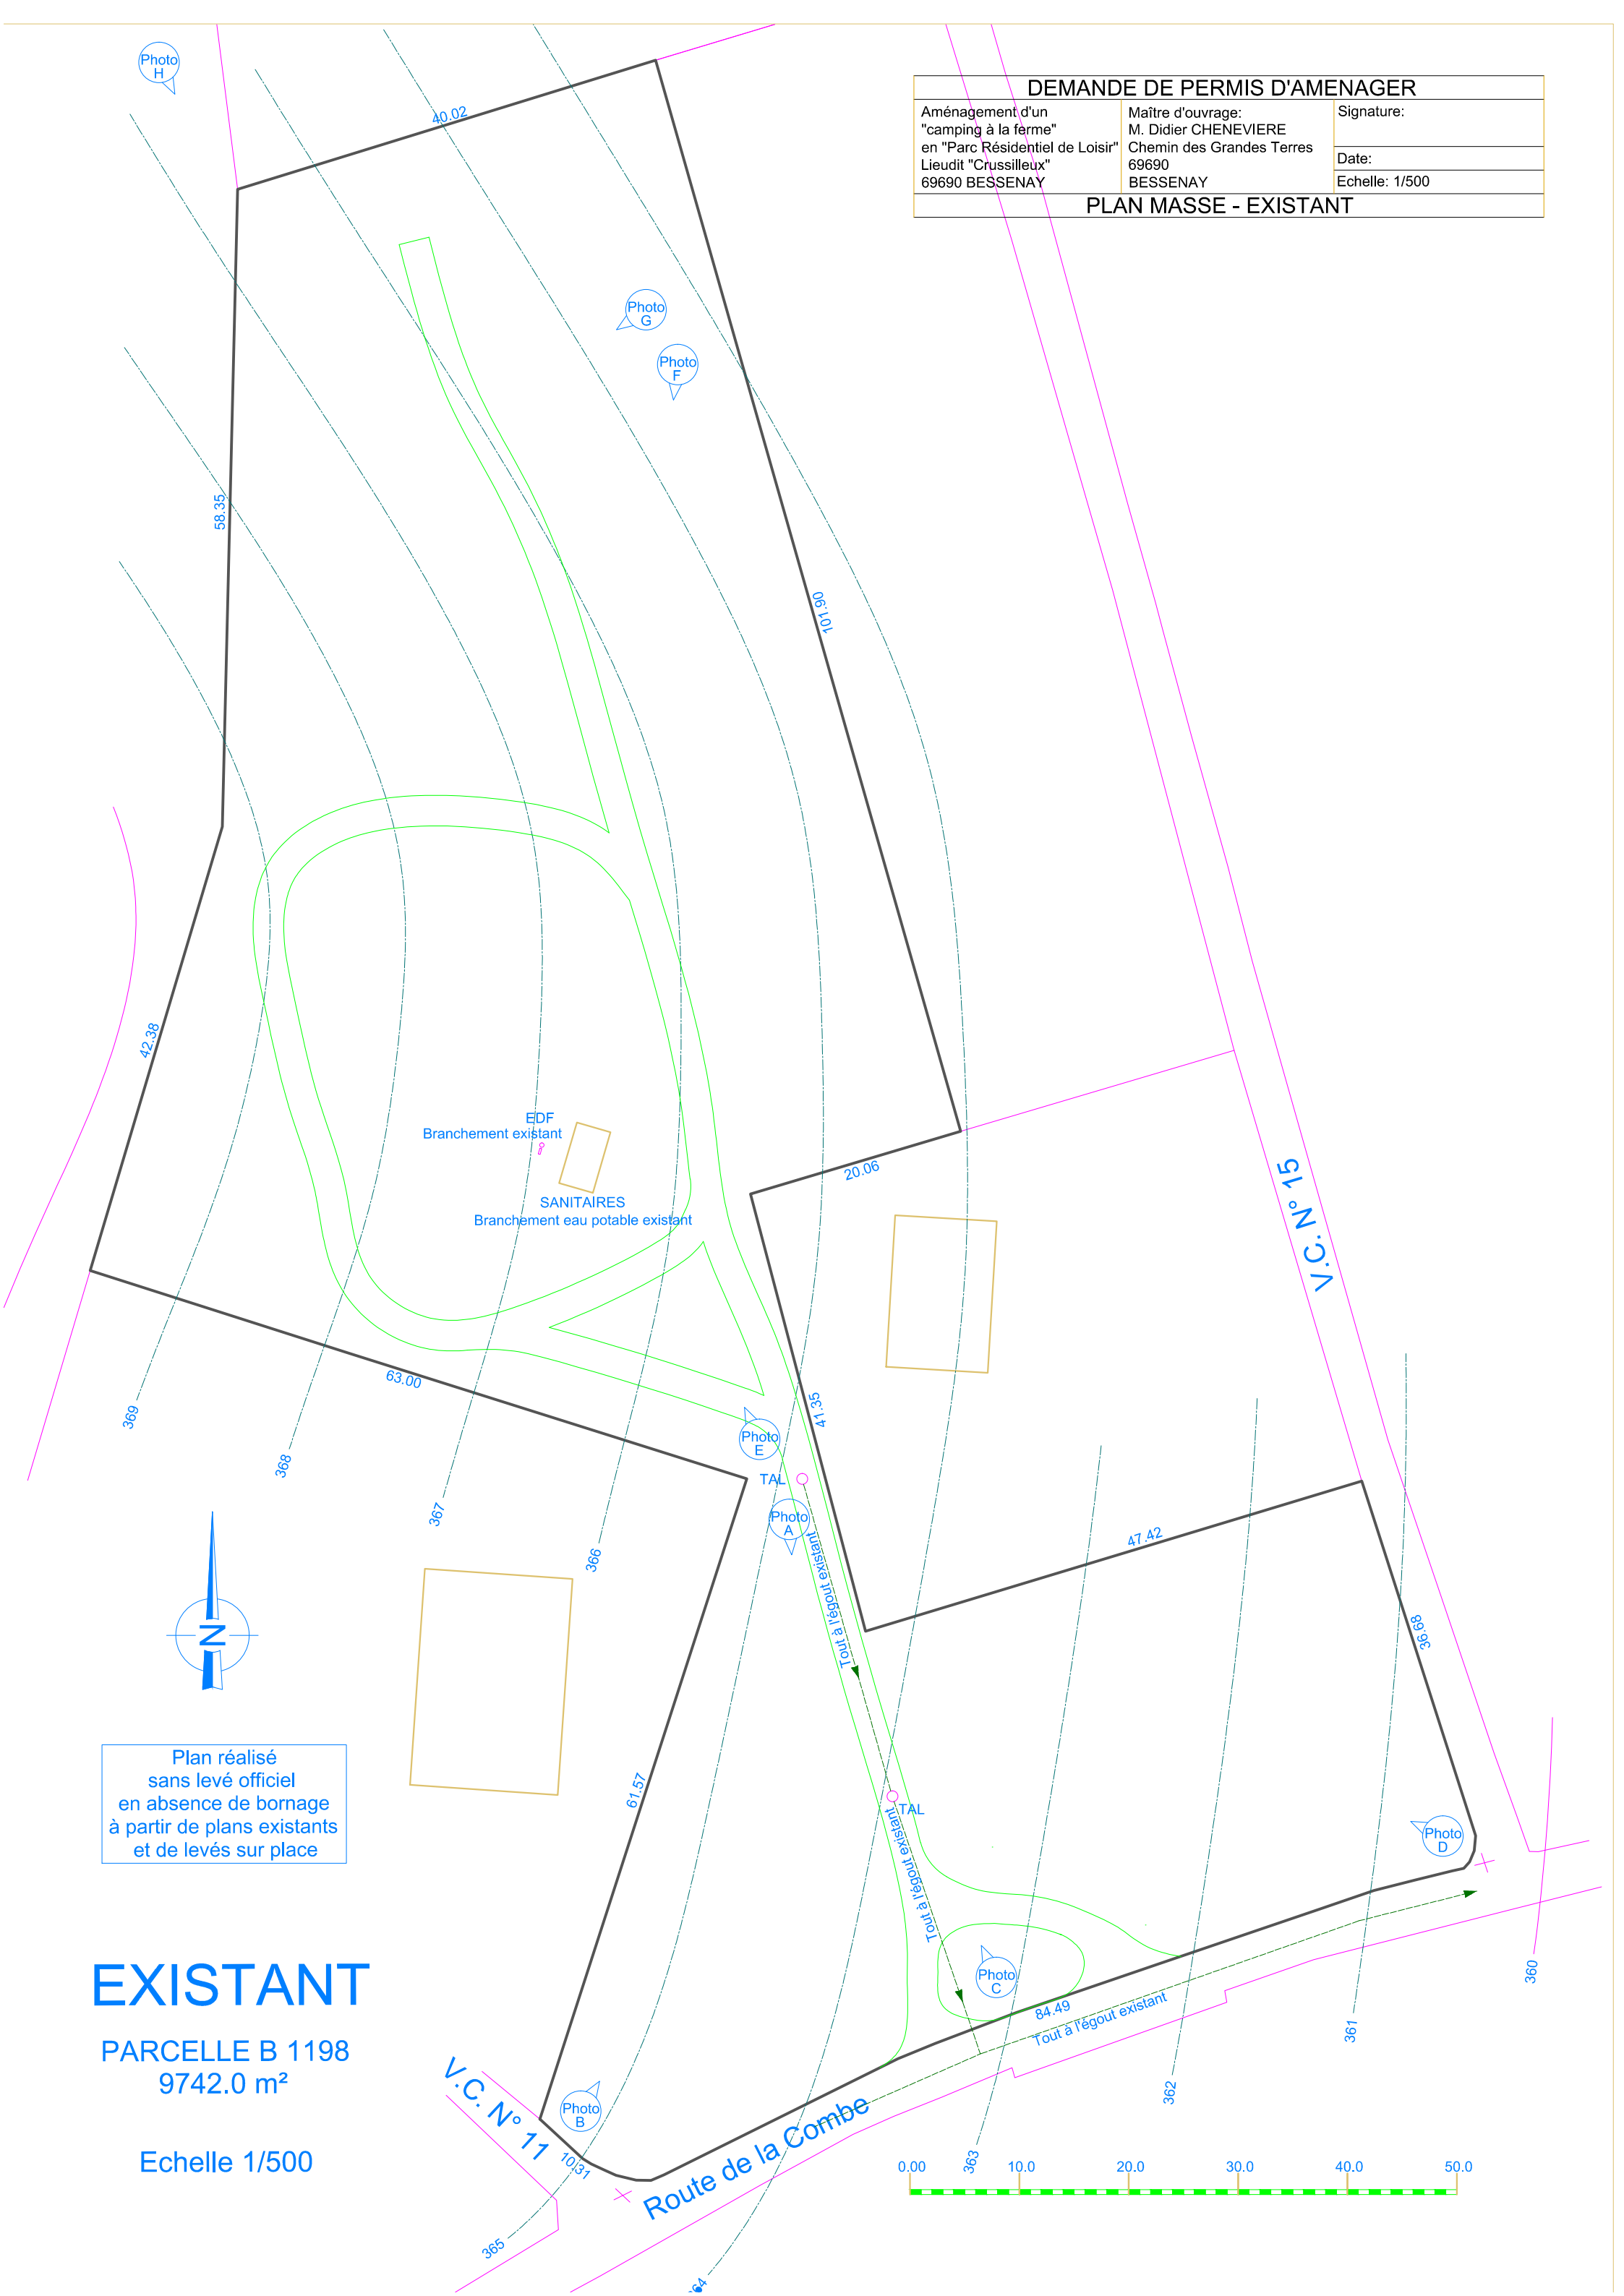

Plan réalisé  
sans levé officiel  
en absence de bornage  
à partir de plans existants  
et de levés sur place

EXISTANT

PARCELLE B 1198  
9742.0 m²

Echelle 1/500

