



HUMAN
architectes

Construction d'ombrières
photovoltaïques sur le
parking des Laboratoire
BOIRON

2 Avenue de L'ouest Lyonnais
69510 Messimy France

➤ PROPRIETAIRE DU TERRAIN
SA BOIRON
2 Avenue de L'ouest Lyonnais 69510 Messimy

➤ CONTRACTANT GENERAL
CVE
5 place de la Joliette
13002 MARSEILLE

➤ MAITRE D'OUVRAGE
SA BOIRON
2 AVENUE DE L OUEST LYONNAIS 69510
Messimy France

➤ DATE
13/10/22




**DOSSIER GRAPHIQUE
DEMANDE AU CAS PAR CAS**

➤ HUMAN ARCHITECTES
Céline Gris - Laurence Correia
04 26 65 33 90
21 rue Bouteille - Lyon
contact@human-architecte.com
www.human-architecte.com



VUE AERIENNE échelle 1/25000

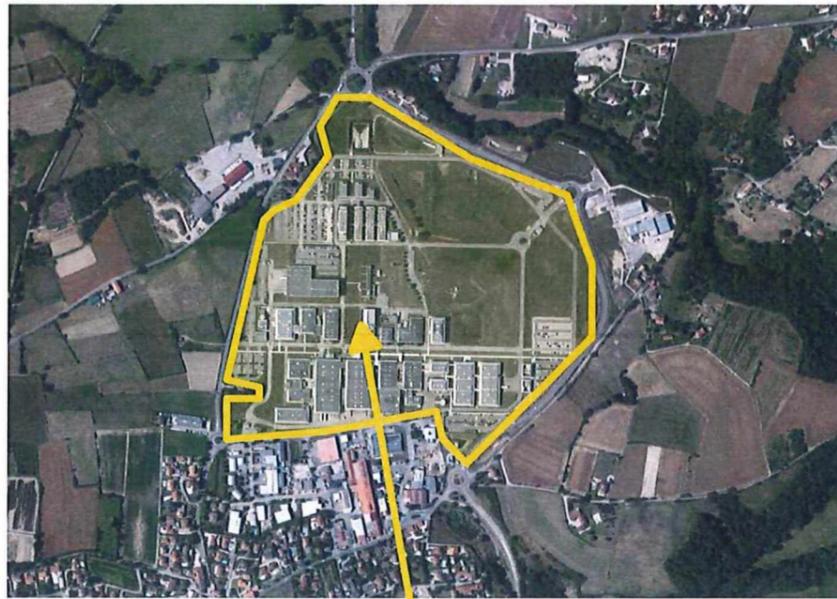

VUE AERIENNE



PLAN DE SITUATION ech : 1/5000e



Adresse Projet
2 Avenue de L'ouest Lyonnais
69510 Messiny
France
PARCELLES
Section B
parcelle N°
2355/2498/1997
/1999/1548/1650
/2110/2508/2112
/2510

Adresse parcelles du projet
2 Avenue de L'ouest Lyonnais
69510 Messiny
France
Surface parcelles :
305869 m2



HUMAN
architectes

> Construction d'ombrières photovoltaïques sur le parking des Laboratoire BOIRON

> PROJET REALISE POUR LE COMPTE DE SA BOIRON

> CONTRACTANT GENERAL

CVE
5 place de la Joliette
13002 MARSEILLE

> DATE
13/10/22

> REF DE DOSSIER
2022_0613_03
_BOIRON_MESSIMY

> SIGNATURE ARCHITECTE



> SIGNATURE MAÎTRE D'OUVRAGE

BOIRON
S.A. au capital de 17 565 560 €
967 504 697 ROS LYON
Siège social
2, avenue de l'Ouest Lyonnais
69510 MESSIMY
> Plan de situation

DPC

PC1



HUMAN
architectes

➤ Construction d'ombrières photovoltaïques sur le parking des Laboratoire BOIRON

➤ PROJET REALISE POUR LE COMPTE DE SA BOIRON

➤ CONTRACTANT GENERAL

CVE
5 place de la Joliette
13002 MARSEILLE

➤ DATE
13/10/22

➤ REF DE DOSSIER
2022_0613_03
_BOIRON_MESSIMY

➤ SIGNATURE ARCHITECTE



➤ SIGNATURE MAÎTRE D'OUVRAGE
BOIRON

S.A. au capital de 17 565 560 €
987 504 697 RCS LYON
Siège social
2, avenue de l'Ouest Lyonnais
69510 MESSIMY

➤ Plan de masse - Etat des lieux

1:2500

DPC PC.1

Etat des lieux -
Plan de masse 1/2500°

LEGENDE	
	Limite de propriété



HUMAN
architectes

➤ Construction d'ombrières photovoltaïques sur le parking des Laboratoire BOIRON

➤ PROJET REALISE POUR LE COMPTE DE SA BOIRON

➤ CONTRACTANT GENERAL

CVE
5 place de la Jolieffe
13002 MARSEILLE

➤ DATE
13/10/22

➤ REF DE DOSSIER
2022_0613_O3
_BOIRON_MESSIMY

➤ SIGNATURE ARCHITECTE



➤ SIGNATURE MAÎTRE D'OUVRAGE

BOIRON

S.A. au capital de 17 565 560 €
097 501 78 00 ROY LYON
SIÈGE SOCIAL
2, avenue de l'Ouest Lyonnais
69510 MESSIMY

➤ Plan masse - PROJET

1:2500

DPC

PC2.2



LEGENDE	
	Limite de propriété
	Electricité créée
	Electricité Existante
	Réseau Eau Pluviale
	Réseau Eau Usée
	Réseau Eau Potable
	Candélabre
	Candélabre Supprimé
	Arbres supprimés
	Arbres Plantés
	Arrêt d'urgence
	Circulation véhicule de secours (6 metres)

Projet - Plan de masse 1/2500°

Les plans du présent dossier ne sont pas des plans d'exécution. Ils devront faire l'objet d'études approfondies en vue de la construction. Les surfaces restent à vérifier et seront affinées lors des phases de projet ultérieures.



HUMAN
architectes

➤ Construction
d'ombrières
photovoltaïques sur
le parking des
Laboratoire BOIRON

➤ PROJET REALISE
POUR LE COMPTE DE
SA BOIRON

➤ CONTRACTANT GENERAL

CVE
5 place de la Joliette
13002 MARSEILLE

➤ DATE
13/10/22

➤ REF DE DOSSIER
2022_0613_03
_BOIRON_MESSIMY

➤ SIGNATURE ARCHITECTE



➤ SIGNATURE MAÎTRE
D'OUVRAGE
BOIRON


S.A. au capital de 17 565 560 €
987 60 897 RCS LYON
Siège social
2, avenue de l'Ouest Lyonnais
69510 MESSIMY

➤ Plan masse -
PROJET Sans
Ombrière Parking
Nord
1:1000



DPC

PC2.3

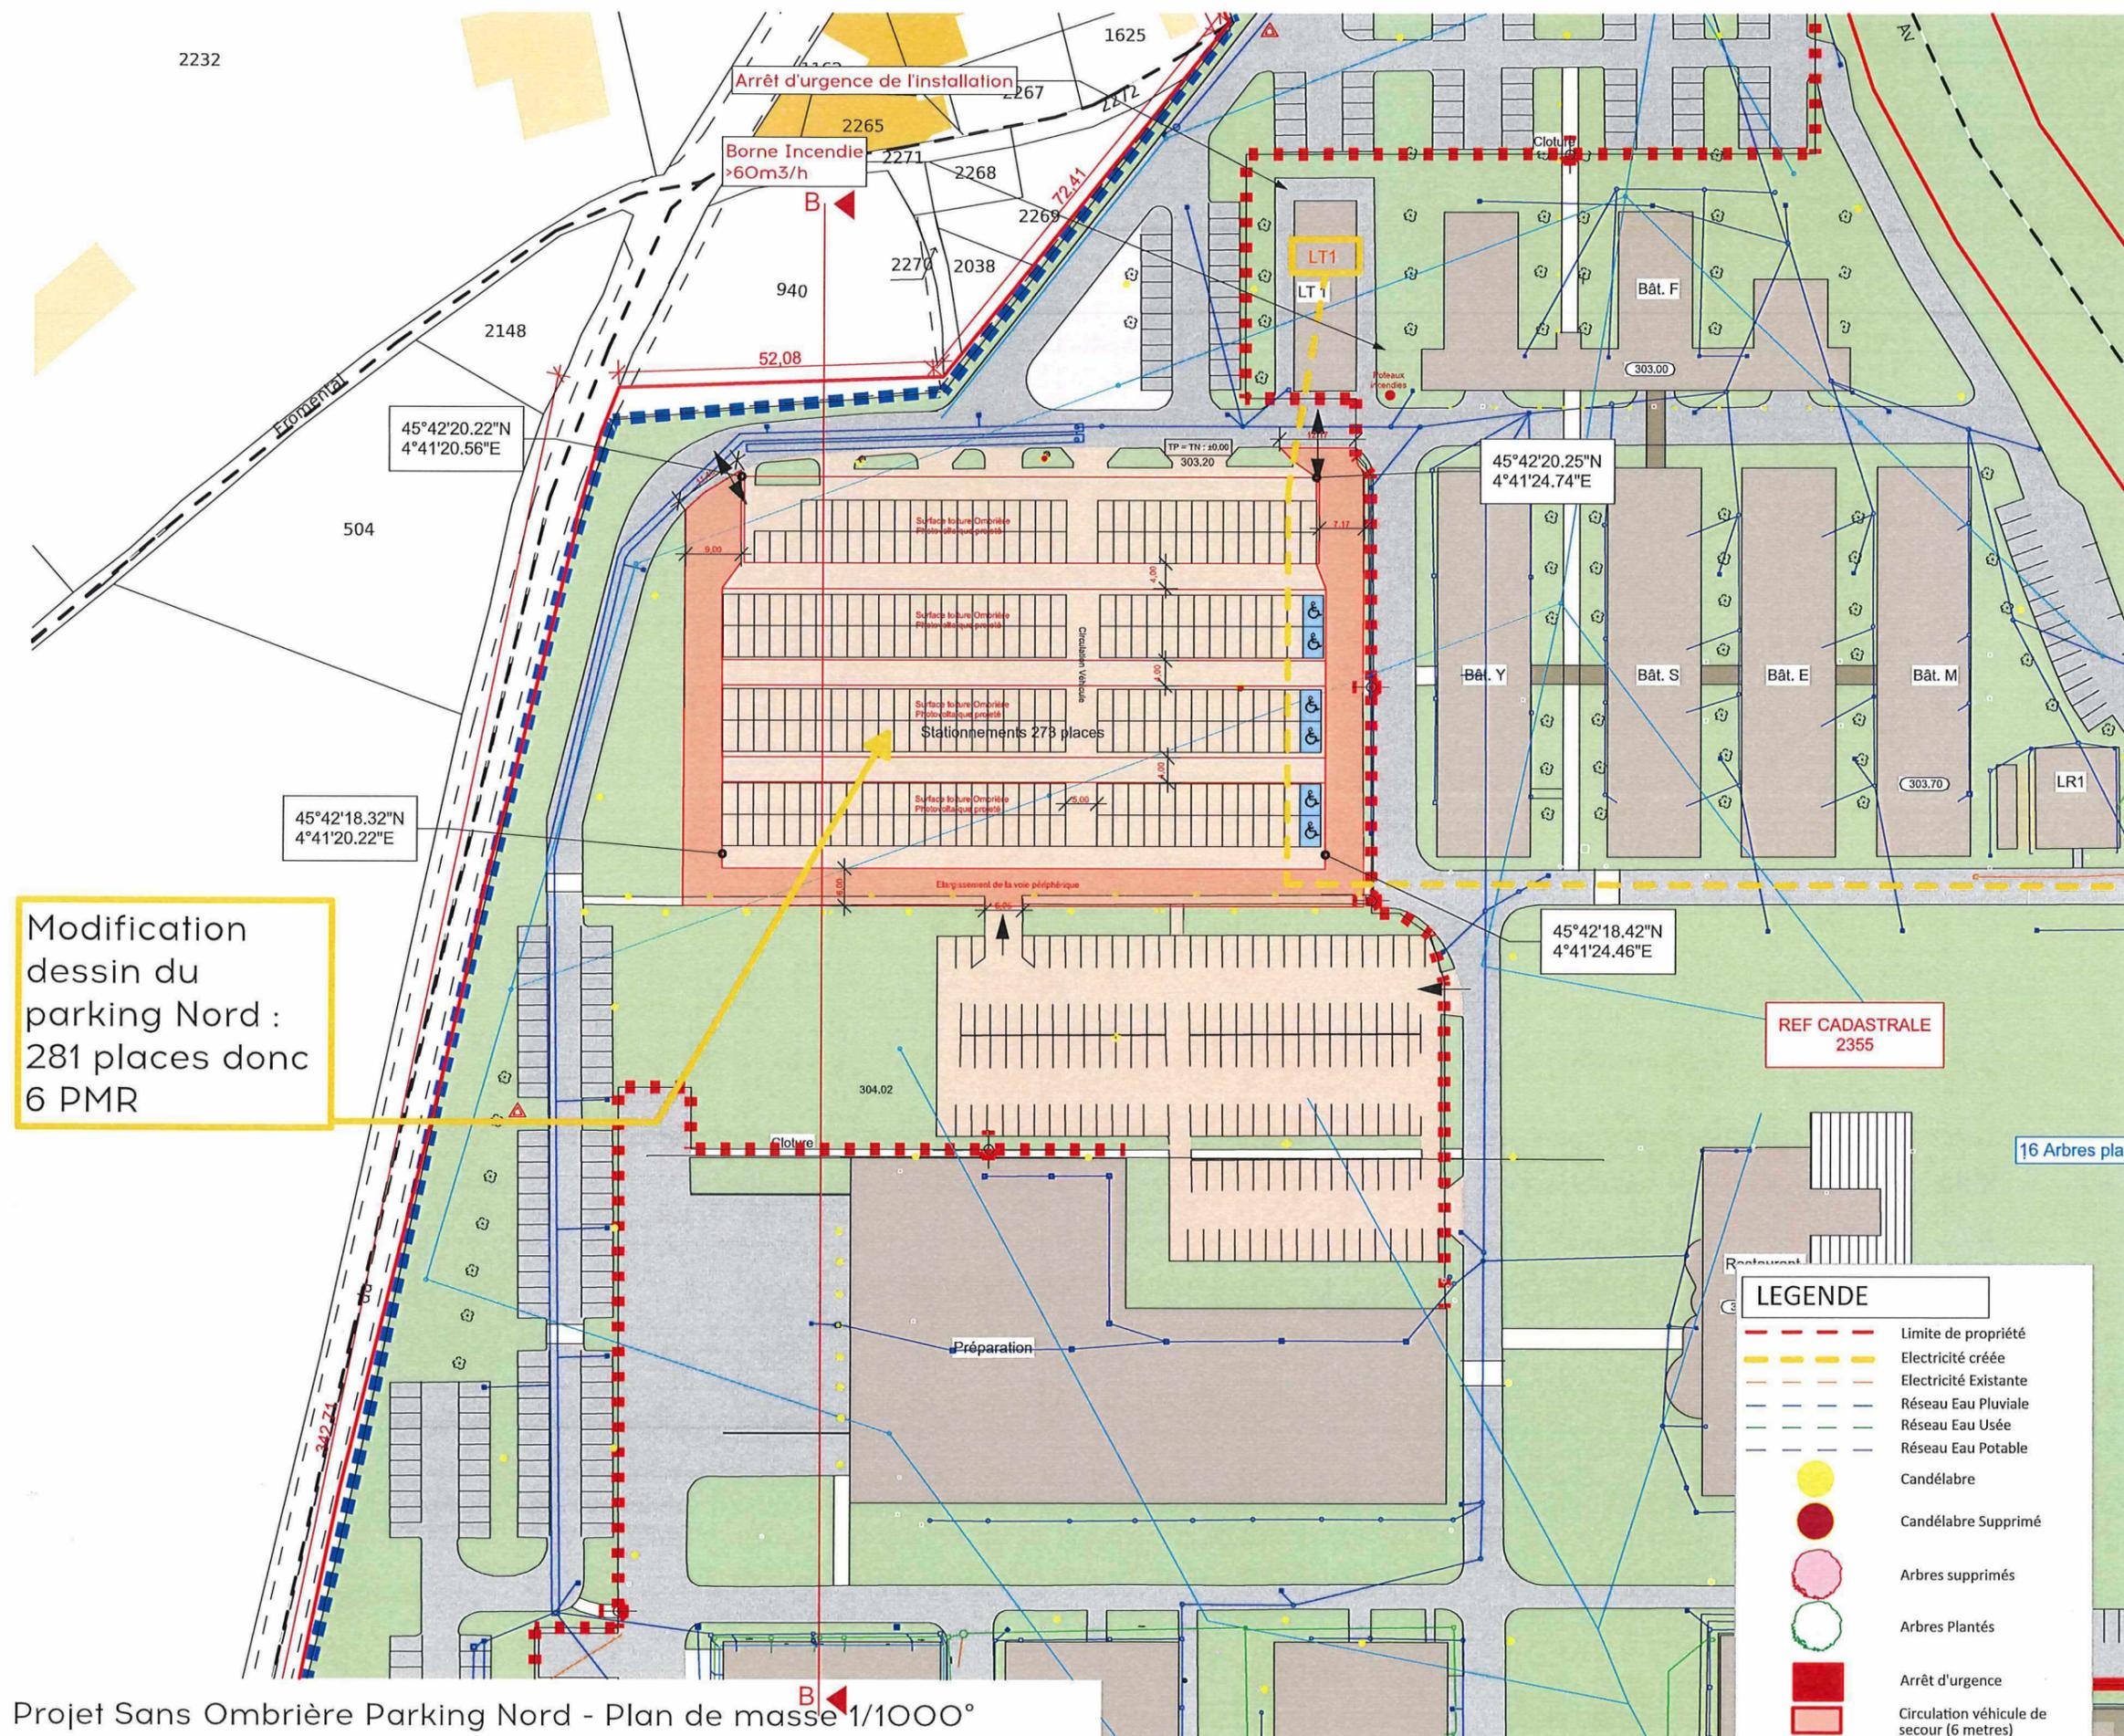

Modification
dessin du
parking Nord :
281 places donc
6 PMR

Projet Sans Ombrière Parking Nord - Plan de masse 1/1000°

Les plans du présent dossier ne sont pas des plans d'exécution. Ils devront faire l'objet d'études approfondies en vue de la construction. Les surfaces restent à vérifier et seront affinées lors des phases de projet ultérieures.



HUMAN
architectes

➤ Construction d'ombrières photovoltaïques sur le parking des Laboratoire BOIRON

➤ PROJET REALISE POUR LE COMPTE DE SA BOIRON

➤ CONTRACTANT GENERAL

CVE
5 place de la Joliette
13002 MARSEILLE

➤ DATE
13/10/22

➤ REF DE DOSSIER
2022_0613_03
_BOIRON_MESSIMY

➤ SIGNATURE ARCHITECTE




➤ SIGNATURE MAÎTRE D'OUVRAGE

BOIRON
S.A. au capital de 17 565 560 €
187 901 697 RCS LYON
Site Social
2, avenue de l'Ouest Lyonnais
69610 MESSIMY

➤ Plan masse -
PROJET Sans
Ombrière Parking
Sud
1:1000

DPC

PC2.4

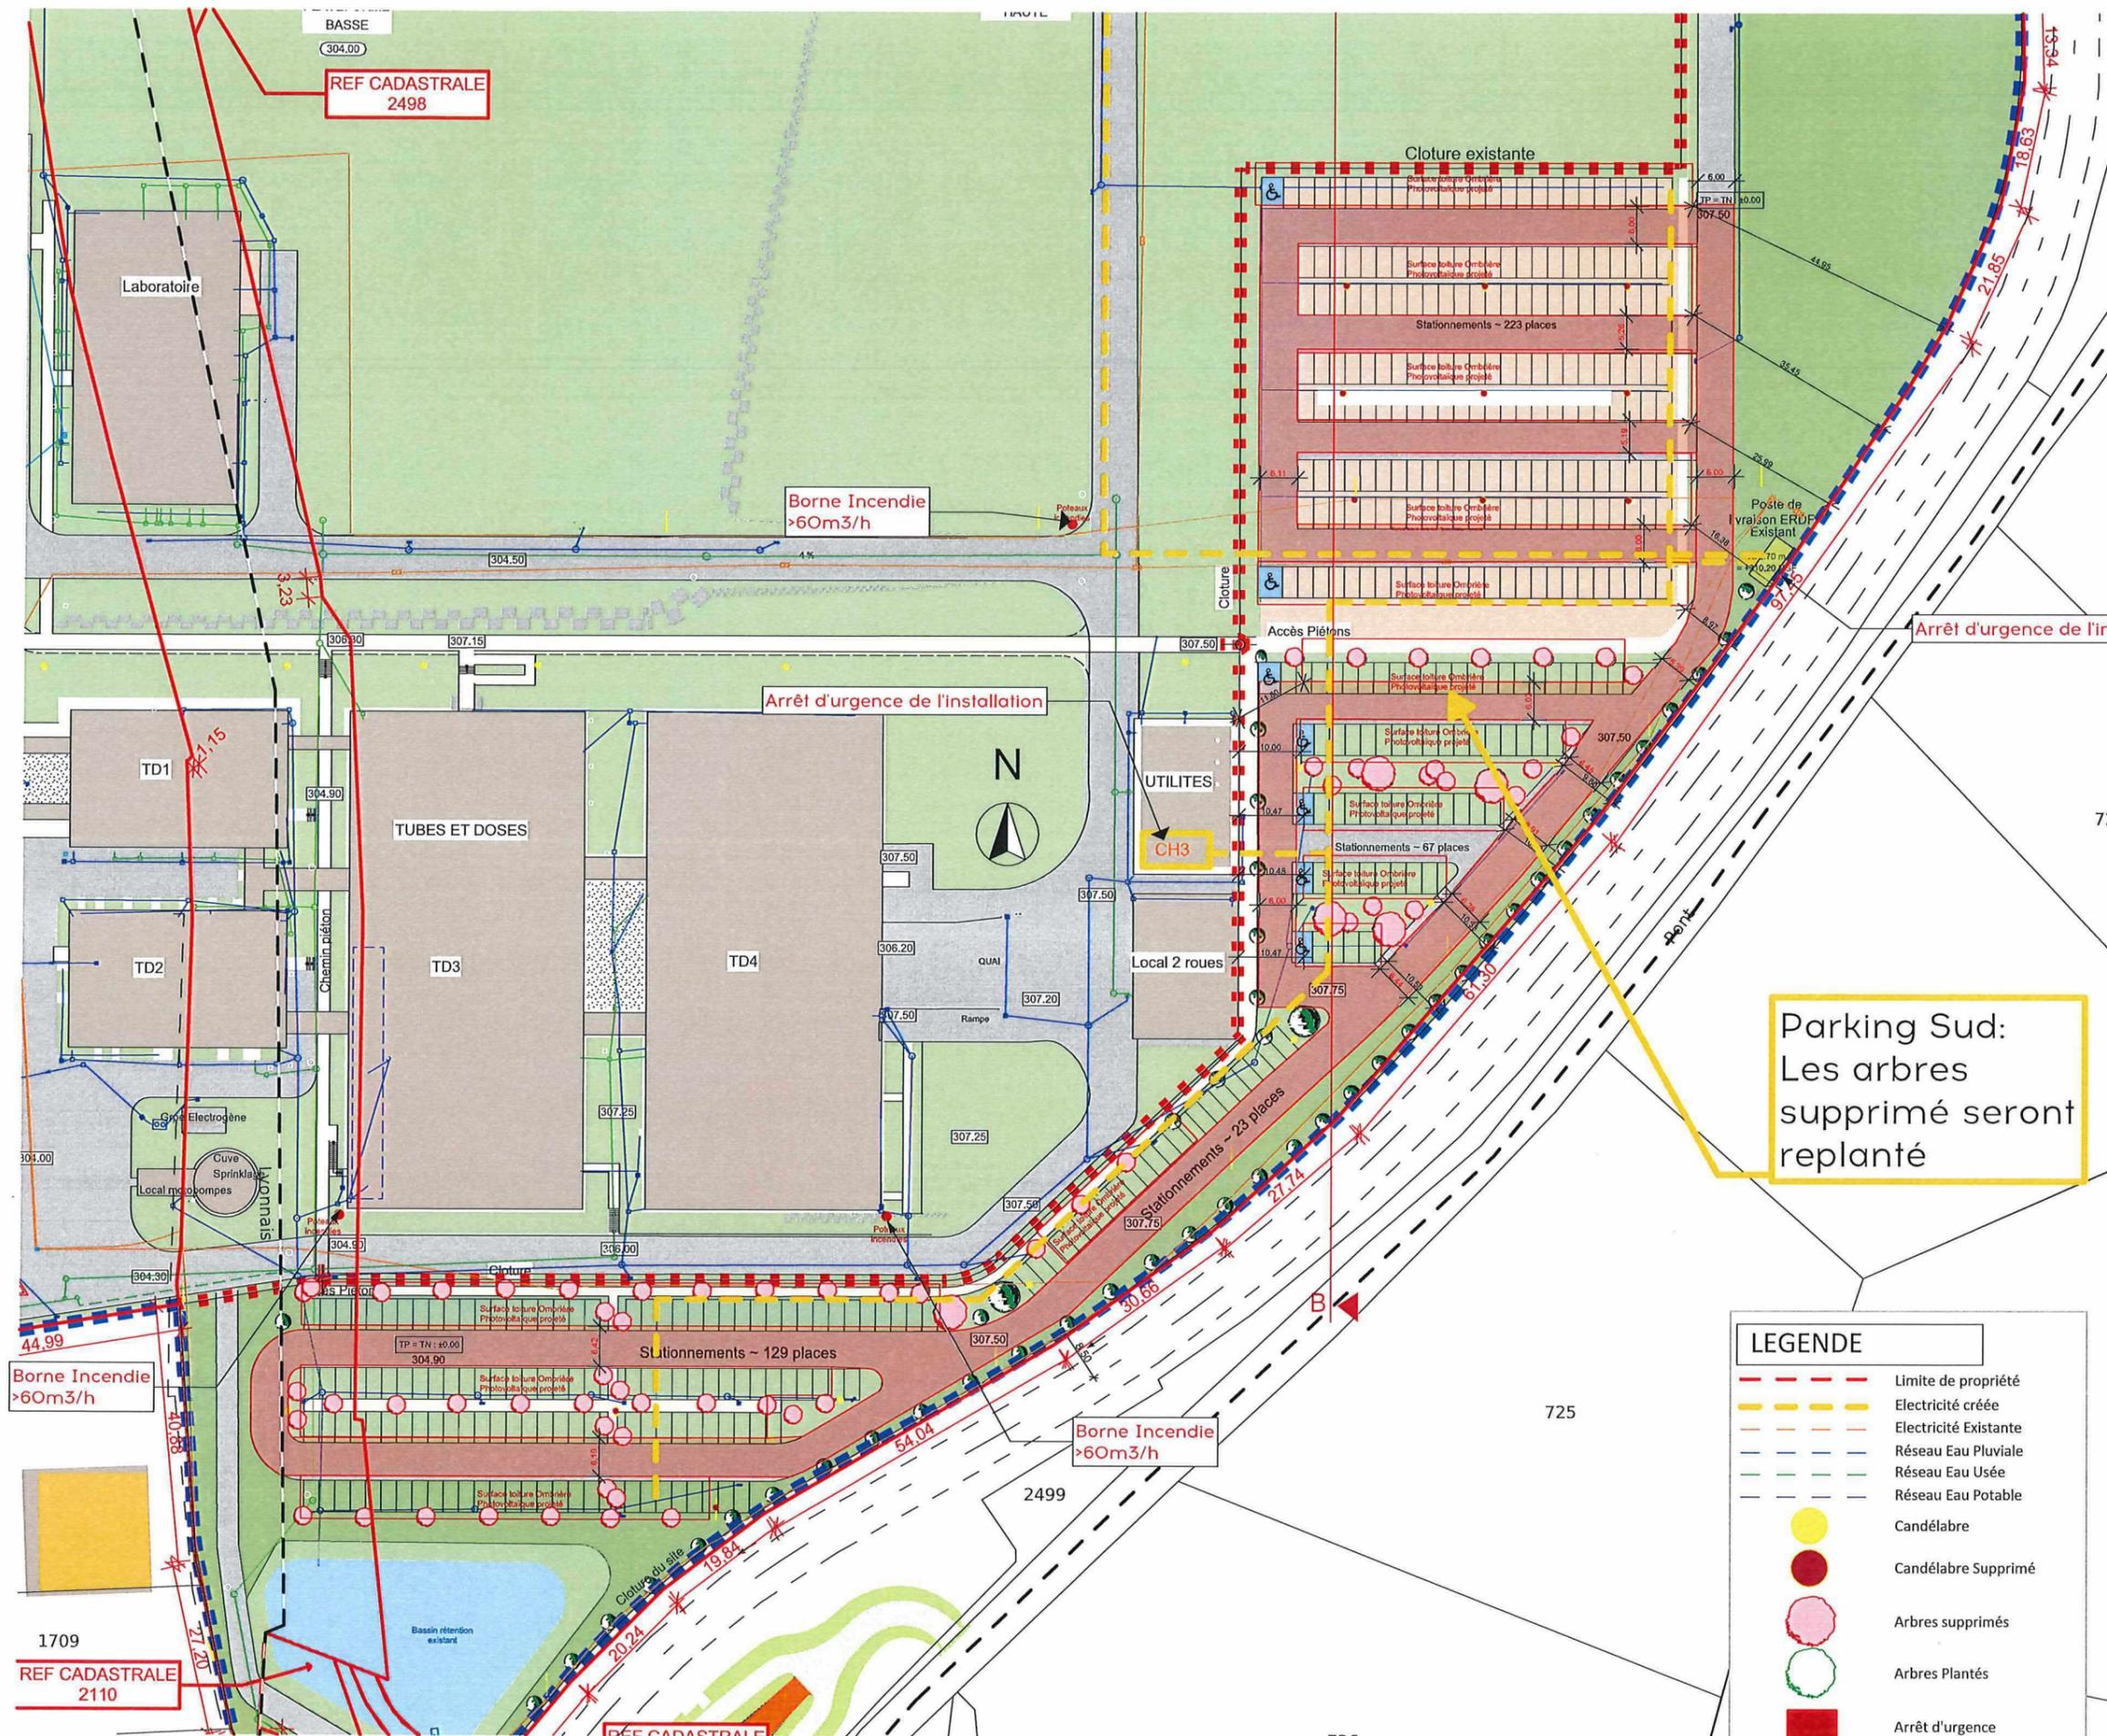

Projet Sans Ombrière Parking Sud - Plan de masse 1/1000°

Les plans du présent dossier ne sont pas des plans d'exécution. Ils devront faire l'objet d'études approfondies en vue de la construction. Les surfaces restent à vérifier et seront affinées lors des phases de projet ultérieures.



HUMAN
architectes

➤ Construction d'ombrières photovoltaïques sur le parking des Laboratoire BOIRON

➤ PROJET REALISE POUR LE COMPTE DE SA BOIRON

➤ CONTRACTANT GENERAL

CVE
5 place de la Joliette
13002 MARSEILLE

➤ DATE
13/10/22

➤ REF DE DOSSIER
2022_0613_03
_BOIRON_MESSIMY

➤ SIGNATURE ARCHITECTE



➤ SIGNATURE MAÎTRE D'OUVRAGE

BOIRON
S.A. au capital de 17 565 560 €
987 504 697 RCS LYON
Siège social
2, avenue de l'Ouest Lyonnais
69610 MESSIMY

➤ Extrait Plan masse - PROJET Avec Ombrières

1:2500


DPC

PC2.5



Projet - Extrait Plan de masse avec Ombrières 1/2500°

Les plans du présent dossier ne sont pas des plans d'exécution. Ils devront faire l'objet d'études approfondies en vue de la construction. Les surfaces restent à vérifier et seront affinées lors des phases de projet ultérieures.

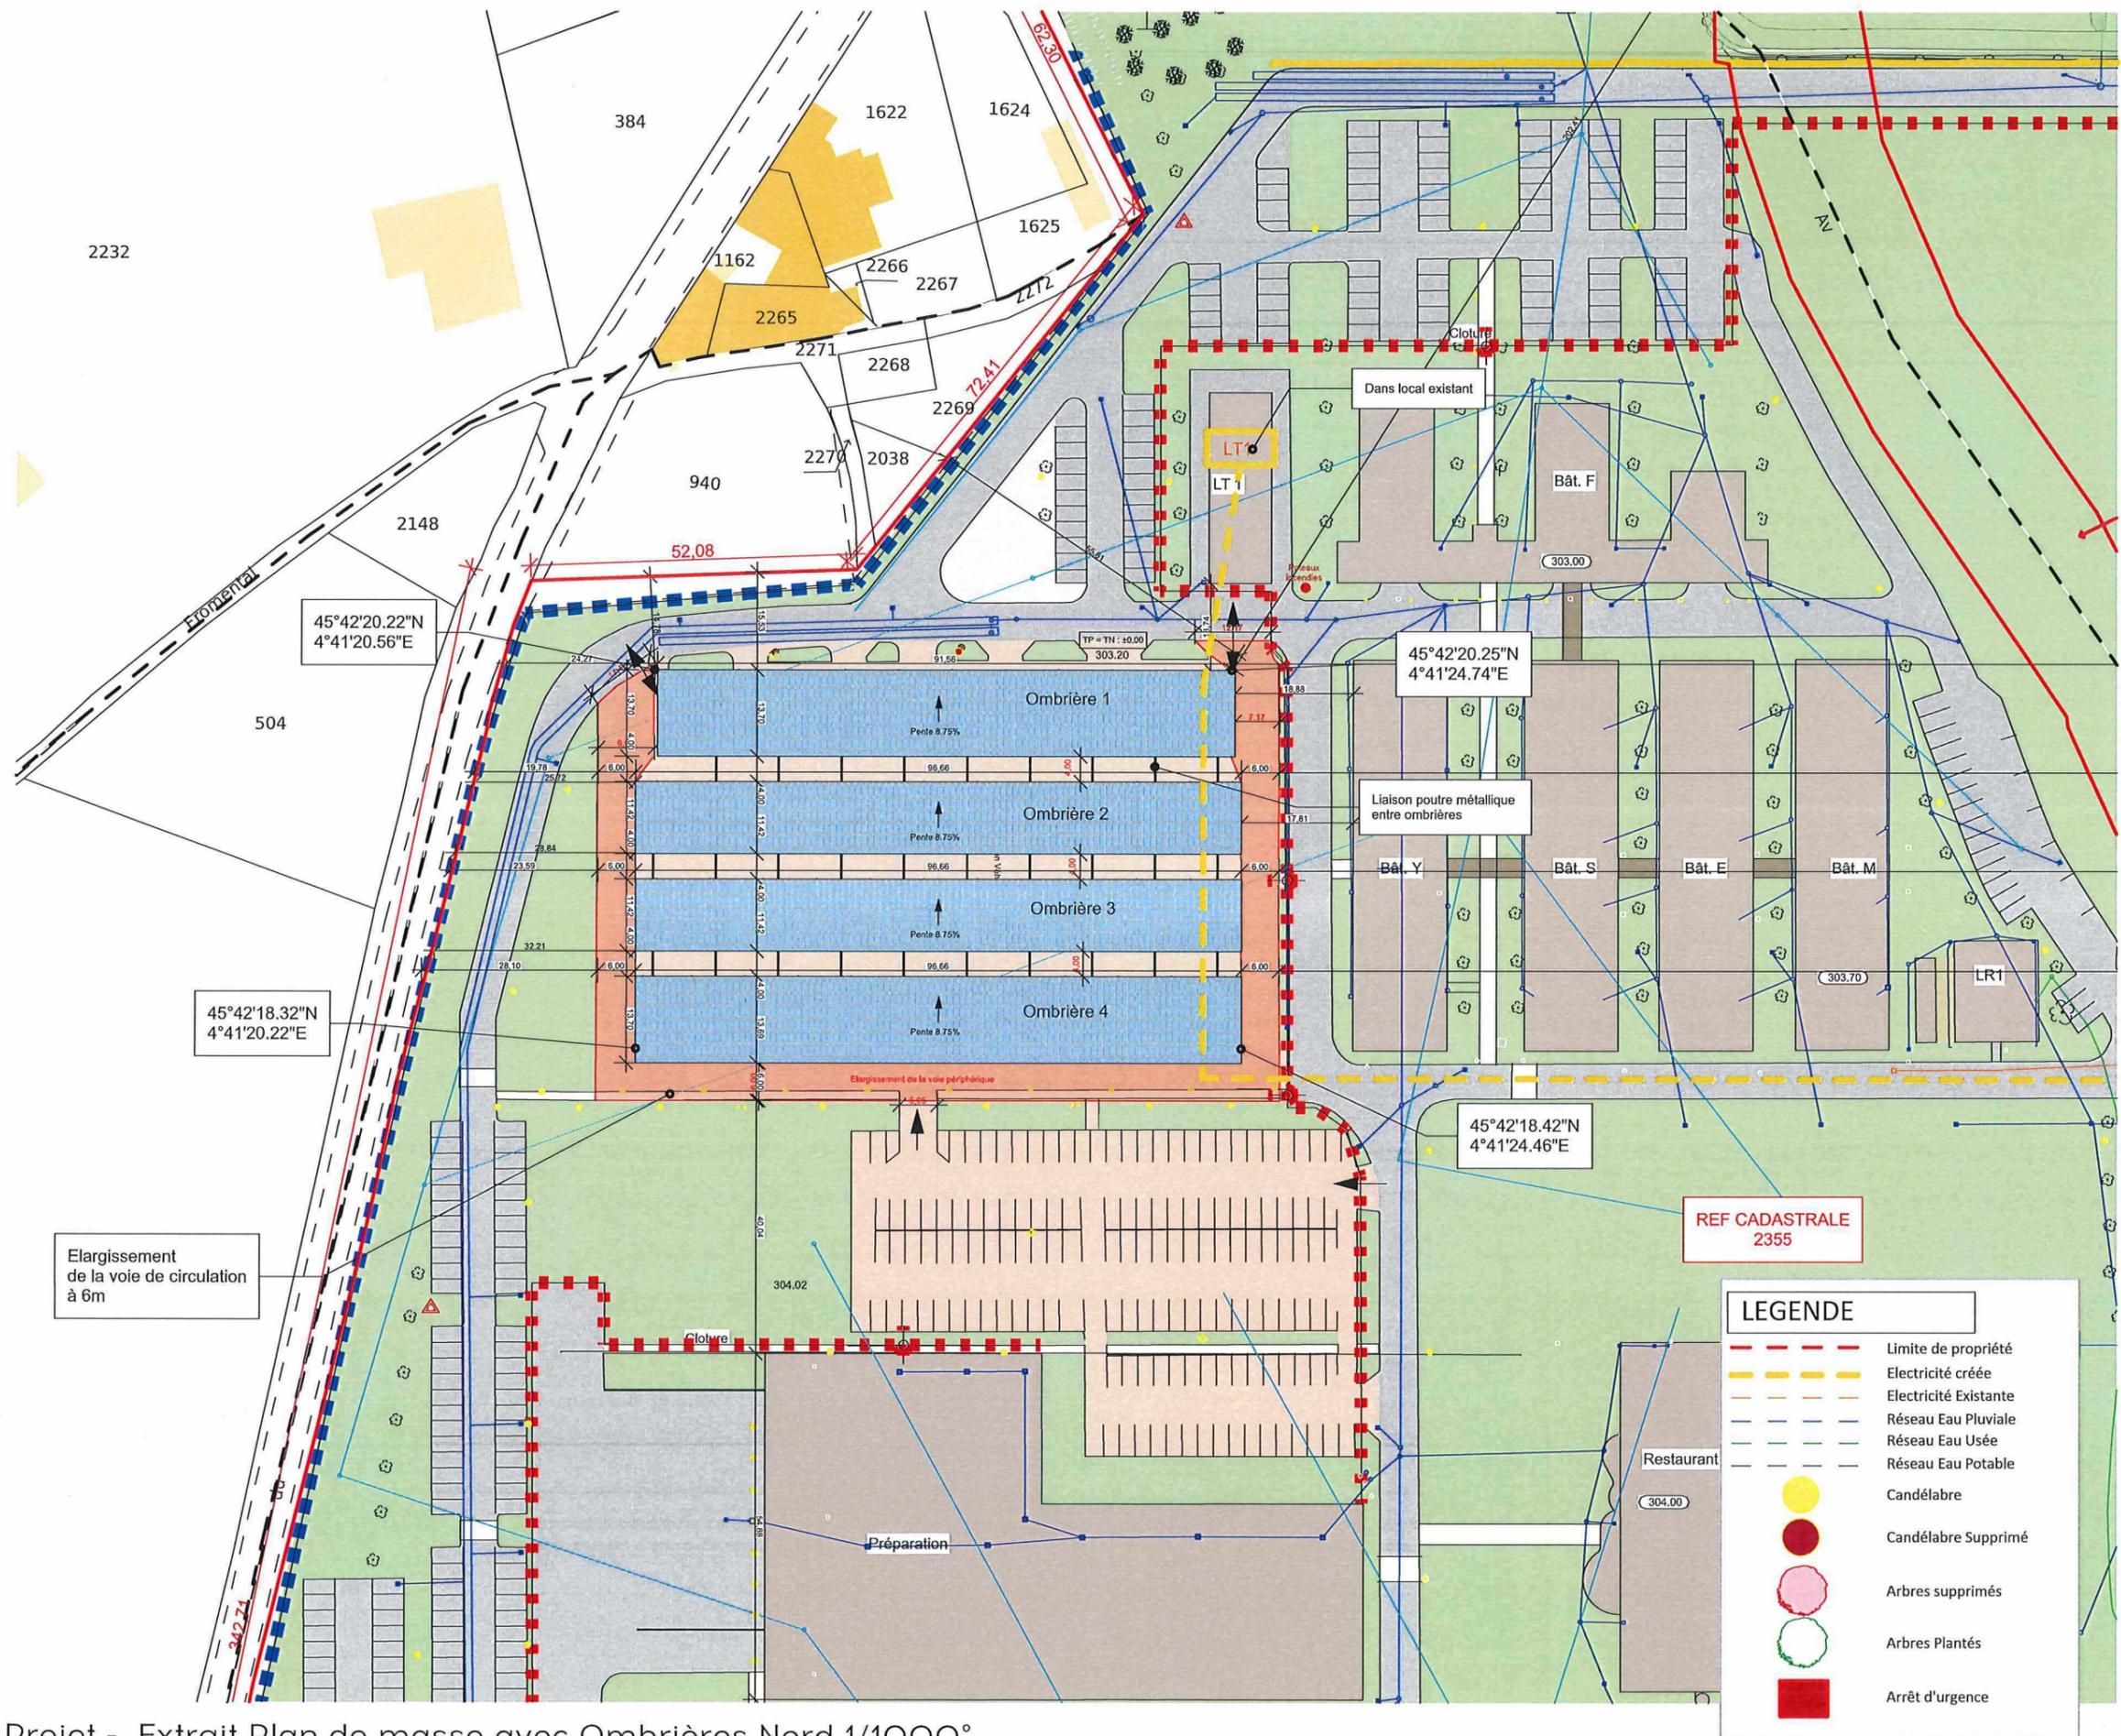

Projet - Extrait Plan de masse avec Ombrières Nord 1/1000°

Les plans du présent dossier ne sont pas des plans d'exécution. Ils devront faire l'objet d'études approfondies en vue de la construction. Les surfaces restent à vérifier et seront affinées lors des phases de projet ultérieures.



HUMAN
architectes

➤ Construction d'ombrières photovoltaïques sur le parking des Laboratoire BOIRON

➤ PROJET REALISE POUR LE COMPTE DE SA BOIRON

➤ CONTRACTANT GENERAL

CVE
5 place de la Joliette
13002 MARSEILLE

➤ DATE
13/10/22

➤ REF DE DOSSIER
2022_0613_03
_BOIRON_MESSIMY

➤ SIGNATURE ARCHITECTE



➤ SIGNATURE MAÎTRE D'OUVRAGE

BOIRON

S.A. au capital de 17 565 560 €
987 501 997 RCS LYON
Siège social
2, avenue de l'Ouest Lyonnais
69510 MESSIMY


➤ Extrait Plan masse - PROJET Avec Ombrières Nord

1:1000

DPC

PC2.6



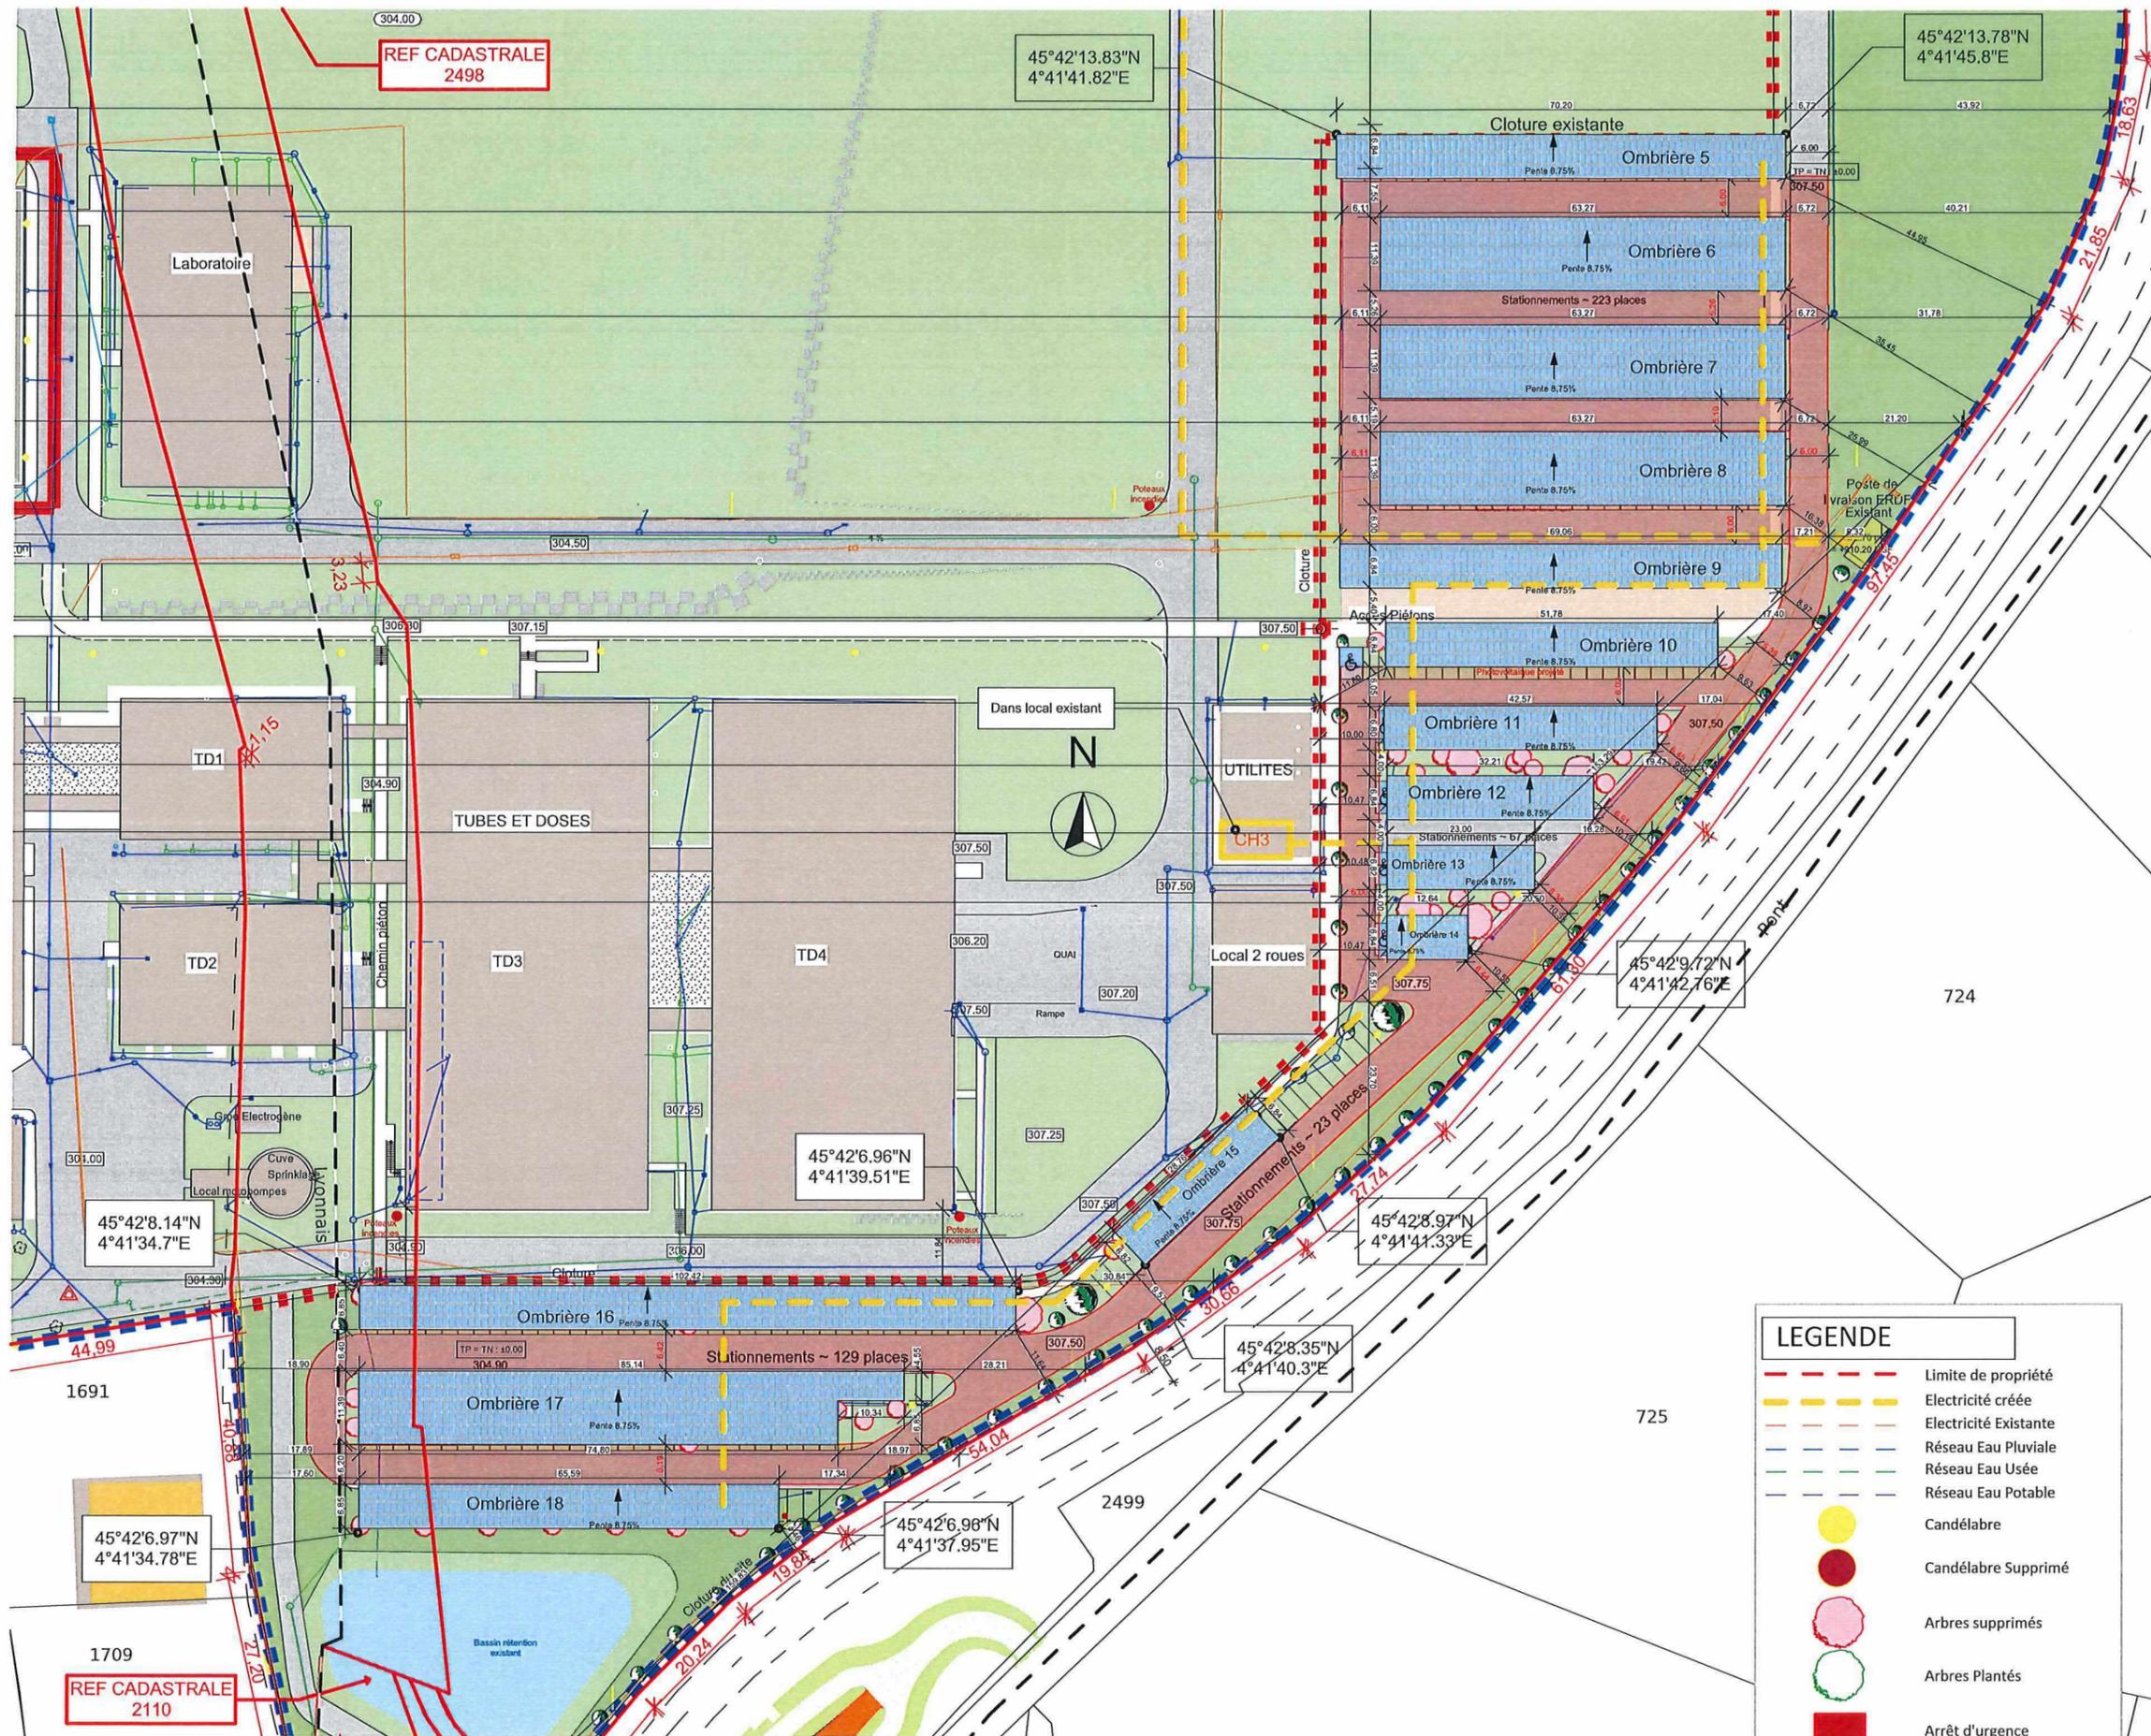

LEGENDE	
	Limite de propriété
	Electricité créée
	Electricité Existante
	Réseau Eau Pluviale
	Réseau Eau Usée
	Réseau Eau Potable
	Candélabre
	Candélabre Supprimé
	Arbres supprimés
	Arbres Plantés
	Arrêt d'urgence

Projet - Extrait Plan de masse avec Ombrières Sud 1/1000°

Les plans du présent dossier ne sont pas des plans d'exécution. Ils devront faire l'objet d'études approfondies en vue de la construction. Les surfaces restent à vérifier et seront affinées lors des phases de projet ultérieures.



HUMAN
architectes

➤ Construction d'ombrières photovoltaïques sur le parking des Laboratoire BOIRON

➤ PROJET REALISE POUR LE COMPTE DE SA BOIRON

➤ CONTRACTANT GENERAL

CVE
5 place de la Joliette
13002 MARSEILLE

➤ DATE
13/10/22

➤ REF DE DOSSIER
2022_0613_03
_BOIRON_MESSIMY

➤ SIGNATURE ARCHITECTE



➤ SIGNATURE MAÎTRE D'OUVRAGE

BOIRON
S.A. au capital de 17 565 560 €
967 504 697 RCS LYON
Siège social
2, avenue de l'Ouest Lyonnais
69510 MESSIMY

➤ Extrait Plan masse - PROJET Avec Ombrières Sud

1:1000


DPC

PC2.7









HUMAN
architectes

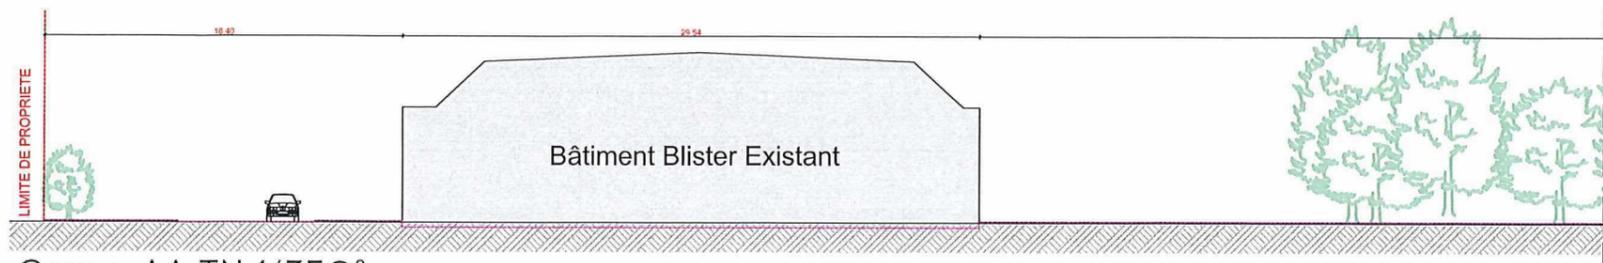

Coupe AA TN 1/350°

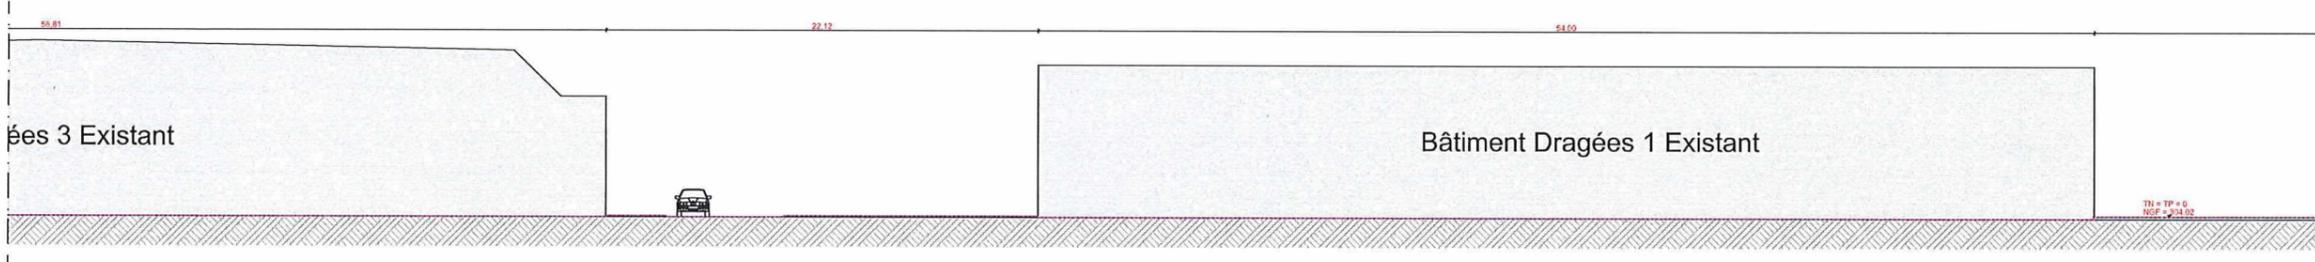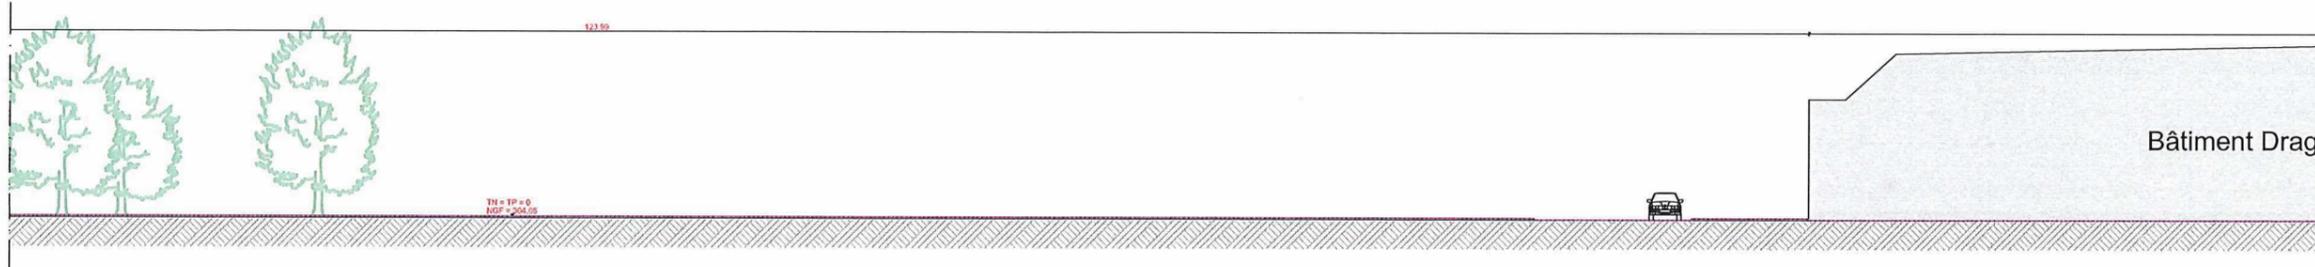

Zoom sur Coupe AA

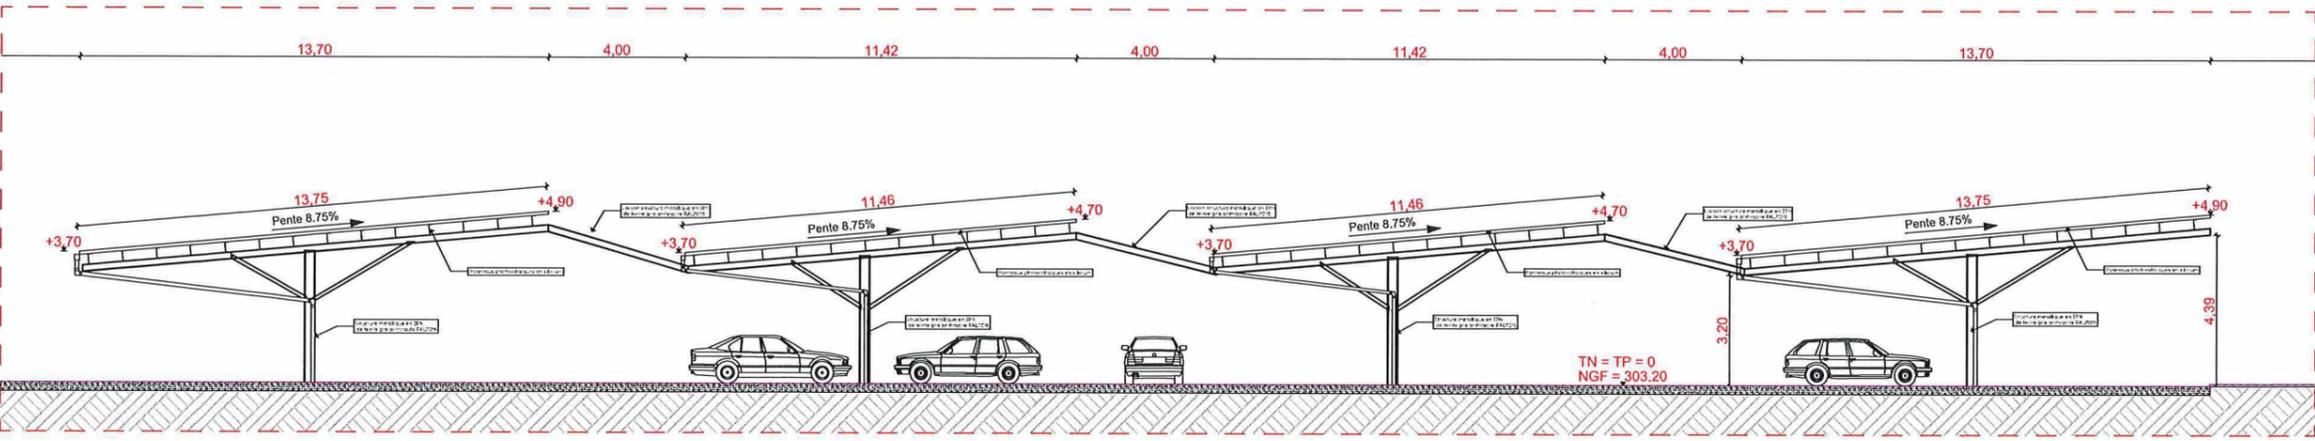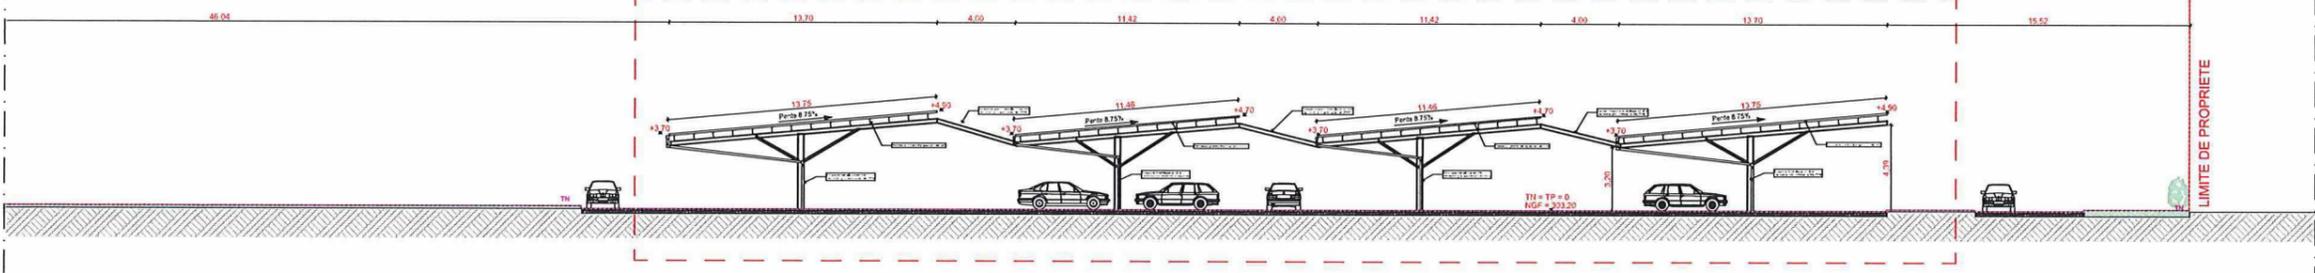

Zoom sur Coupe AA TN 1/200°

➤ Construction d'ombrières photovoltaïques sur le parking des Laboratoire BOIRON

➤ PROJET REALISE POUR LE COMPTE DE SA BOIRON

➤ CONTRACTANT GENERAL

CVE
5 place de la Joliette
13002 MARSEILLE

➤ DATE
13/10/22

➤ REF DE DOSSIER
2022_0613_03
_BOIRON_MESSIMY

➤ SIGNATURE ARCHITECTE



➤ SIGNATURE MAÎTRE D'OUVRAGE
BOIRON

S.A. au capital de 17 566 560 €
967 504 897 RCS LYON
Siège social
2, avenue de l'Ouest Lyonnais
69510 MESSIMY

➤ Plan en coupe du terrain parking Nord

1:350, 1:200

DPC

PC3.1



HUMAN
architectes

➤ Construction
d'ombrières
photovoltaïques sur
le parking des
Laboratoire BOIRON

➤ PROJET REALISE
POUR LE COMPTE DE
SA BOIRON

➤ CONTRACTANT GENERAL

CVE
5 place de la Joliette
13002 MARSEILLE

➤ DATE
13/10/22

➤ REF DE DOSSIER
2022_0613_03
_BOIRON_MESSIMY

➤ SIGNATURE ARCHITECTE



➤ SIGNATURE MAÎTRE
D'OUVRAGE

BOIRON


S.A. au capital de 17 565 560 €
957 604 697 RCS LYON
Siège social

2, avenue de l'Ouest Lyonnais
69510 MESSIMY
➤ Plan en coupe du
terrain


1:350, 1:100

DPC



PC3.2

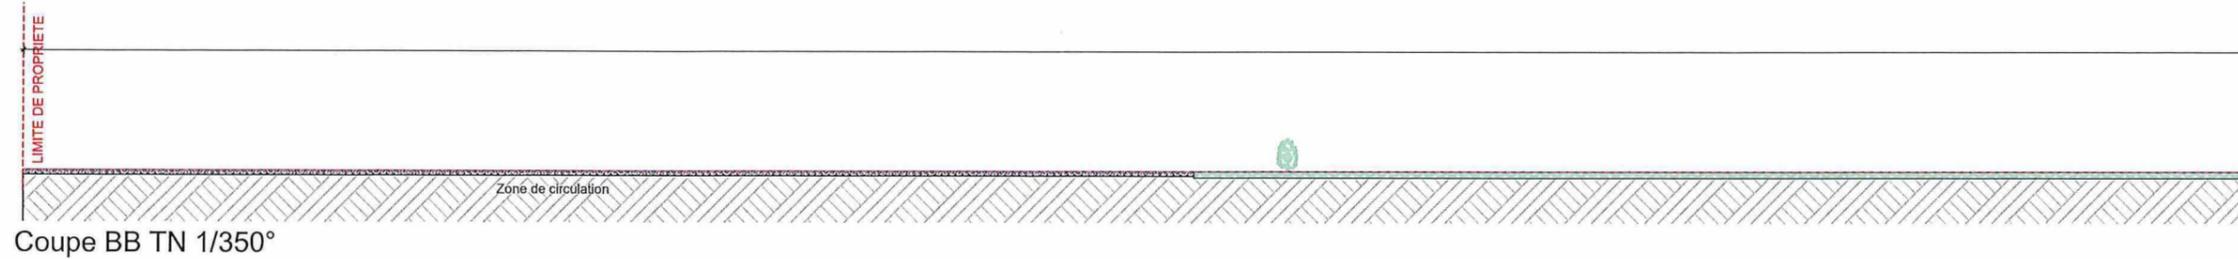

Coupe BB TN 1/350°

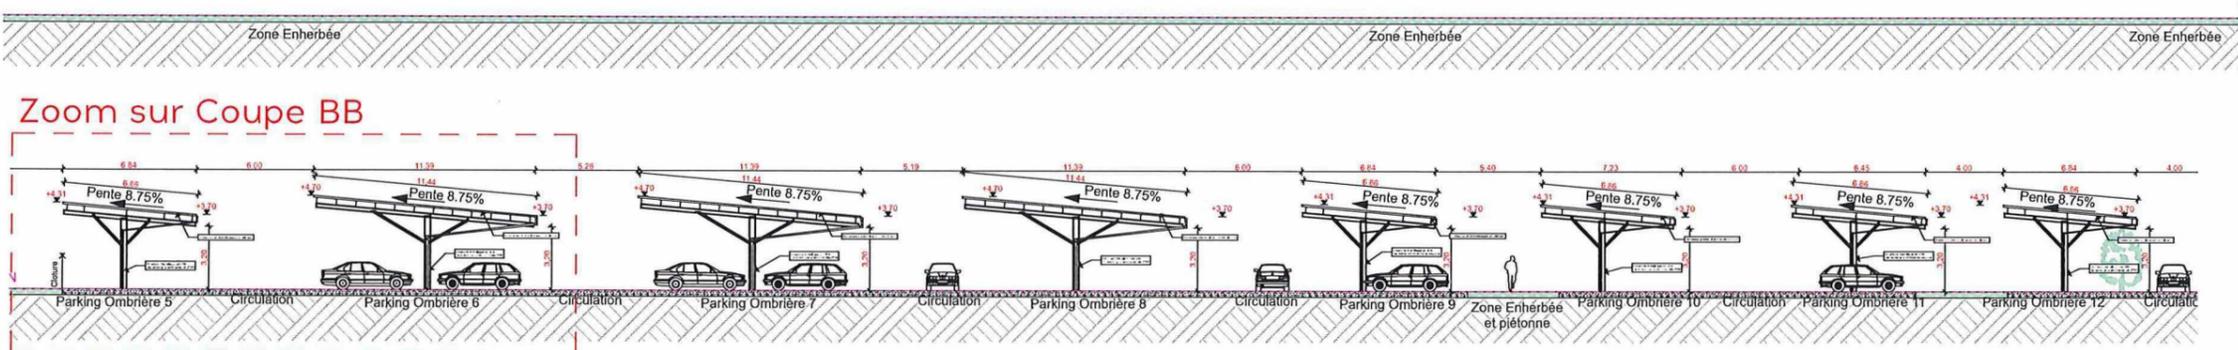

Zoom sur Coupe BB

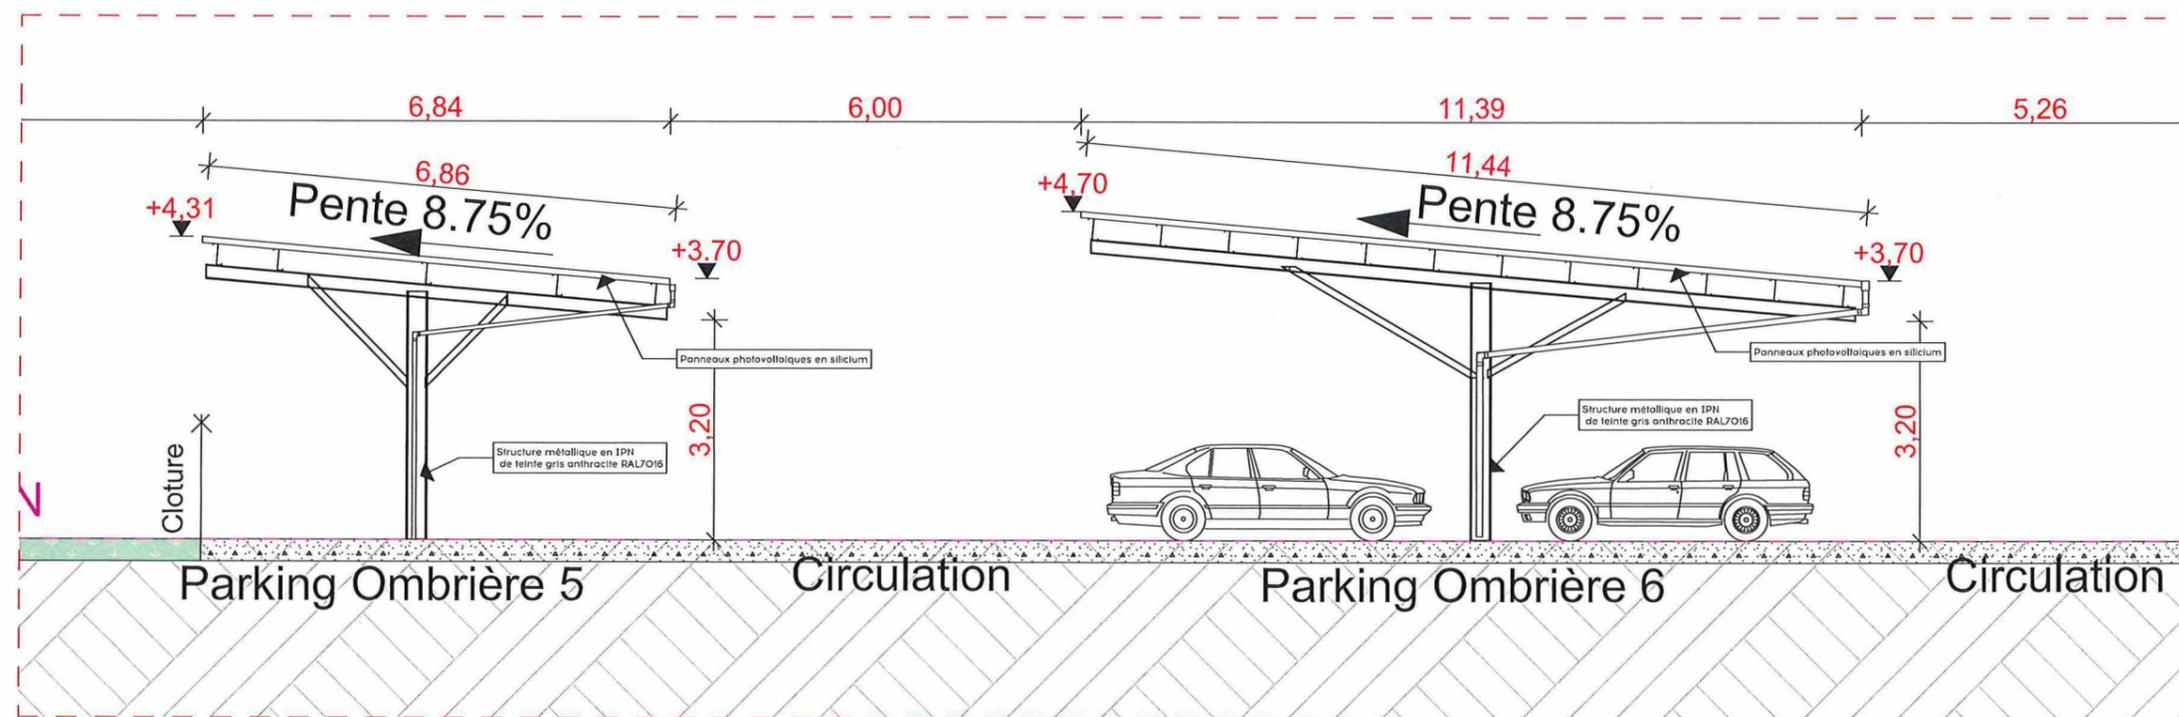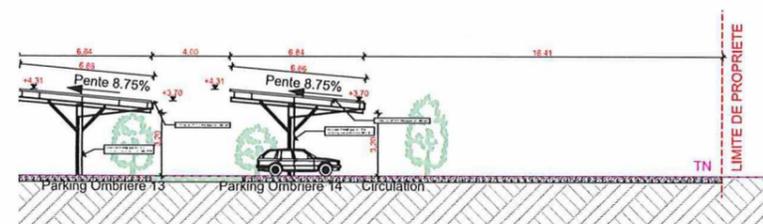


Zoom sur Coupe BB TN 1/100°


Plan type des façades Ombrières 6-7-8 et 17 VL
1/200eme




HUMAN
architectes

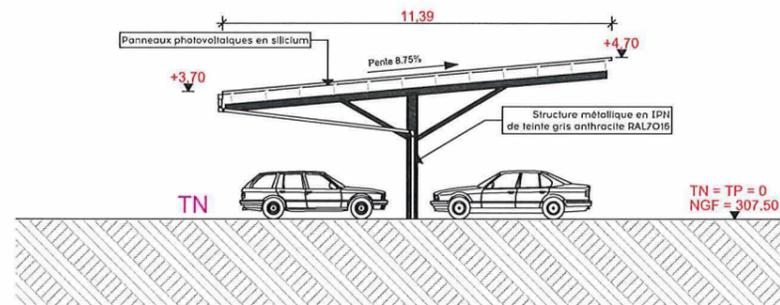


FACADE EST

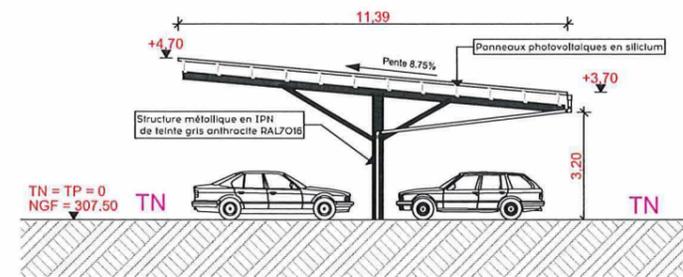

FACADE OUEST

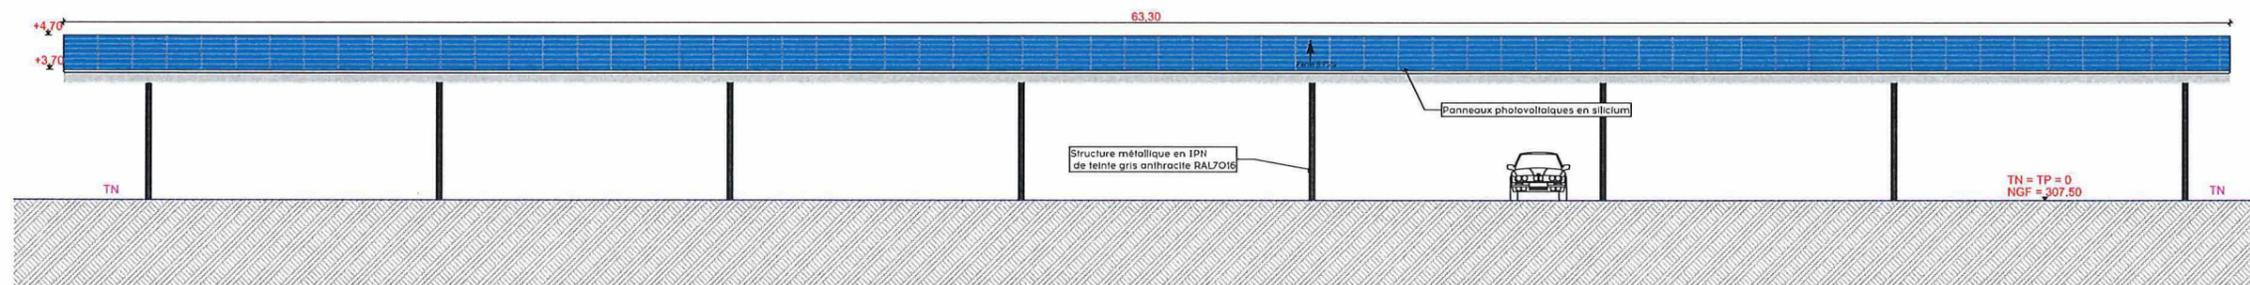

FACADE SUD

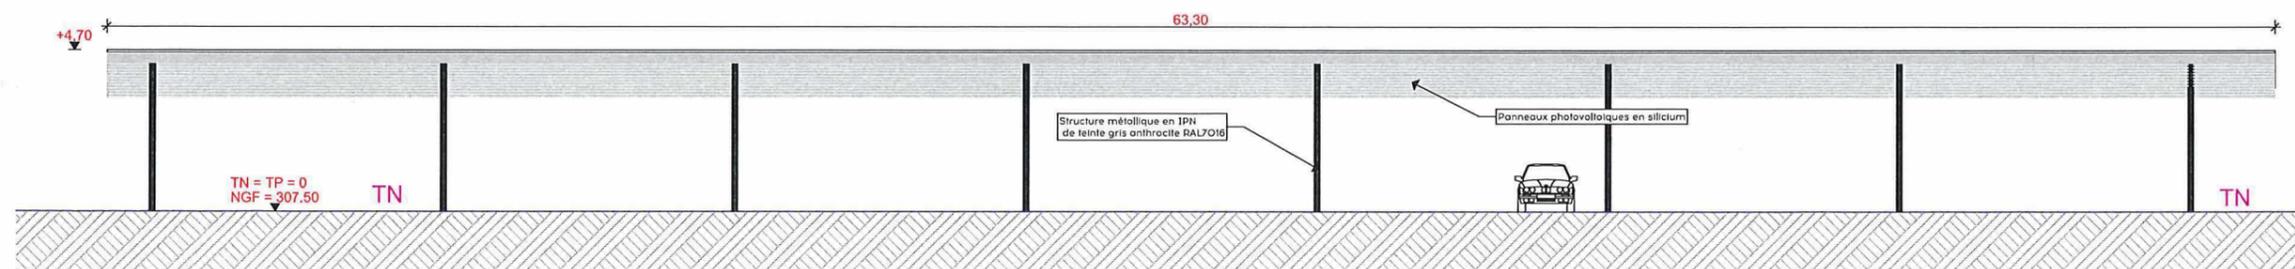

FACADE NORD

➤ Construction d'ombrières photovoltaïques sur le parking des Laboratoire BOIRON

➤ PROJET REALISE POUR LE COMPTE DE SA BOIRON

➤ CONTRACTANT GENERAL

CVE
5 place de la Joliette
13002 MARSEILLE

➤ DATE
13/10/22

➤ REF DE DOSSIER
2022_0613_03
_BOIRON_MESSIMY

➤ SIGNATURE ARCHITECTE






➤ SIGNATURE MAÎTRE D'OUVRAGE

BOIRON
S.A. au capital de 17 565 560 €
967 504 897 RCS LYON
Siège social
2, avenue de l'Ouest Lyonnais
69510 MESSIMY
➤ Plan des façades ombrières

1:200

DPC

PC5.1

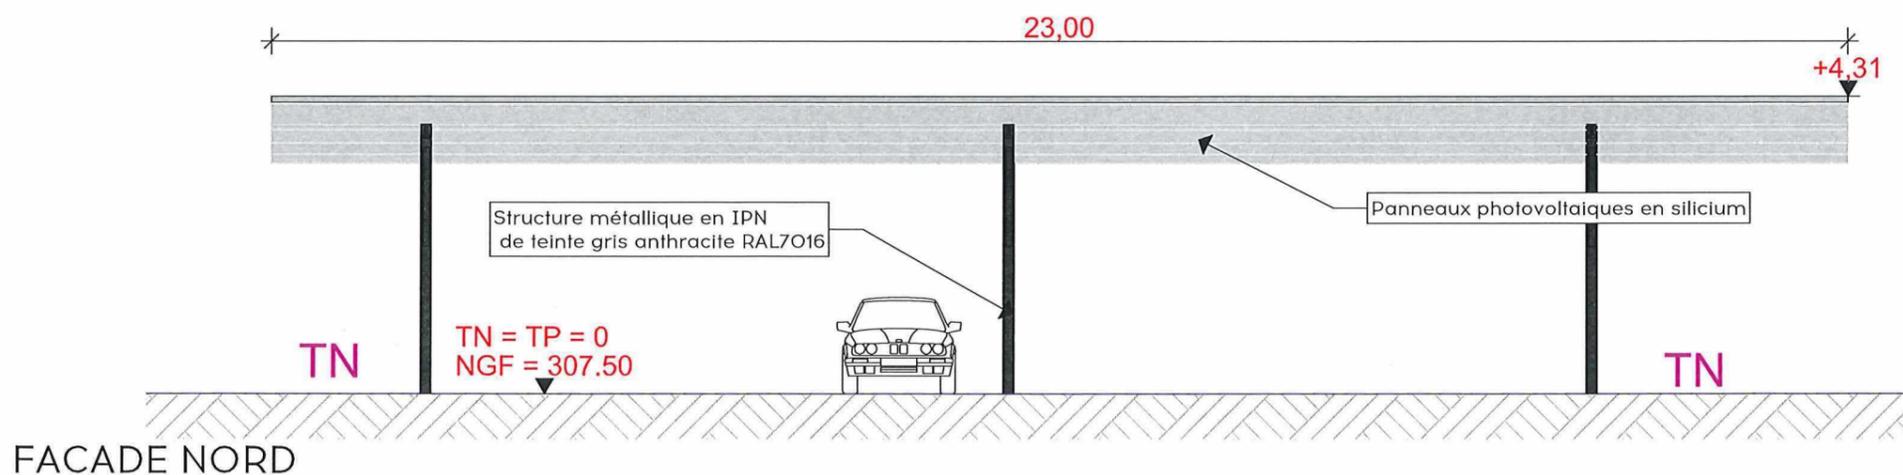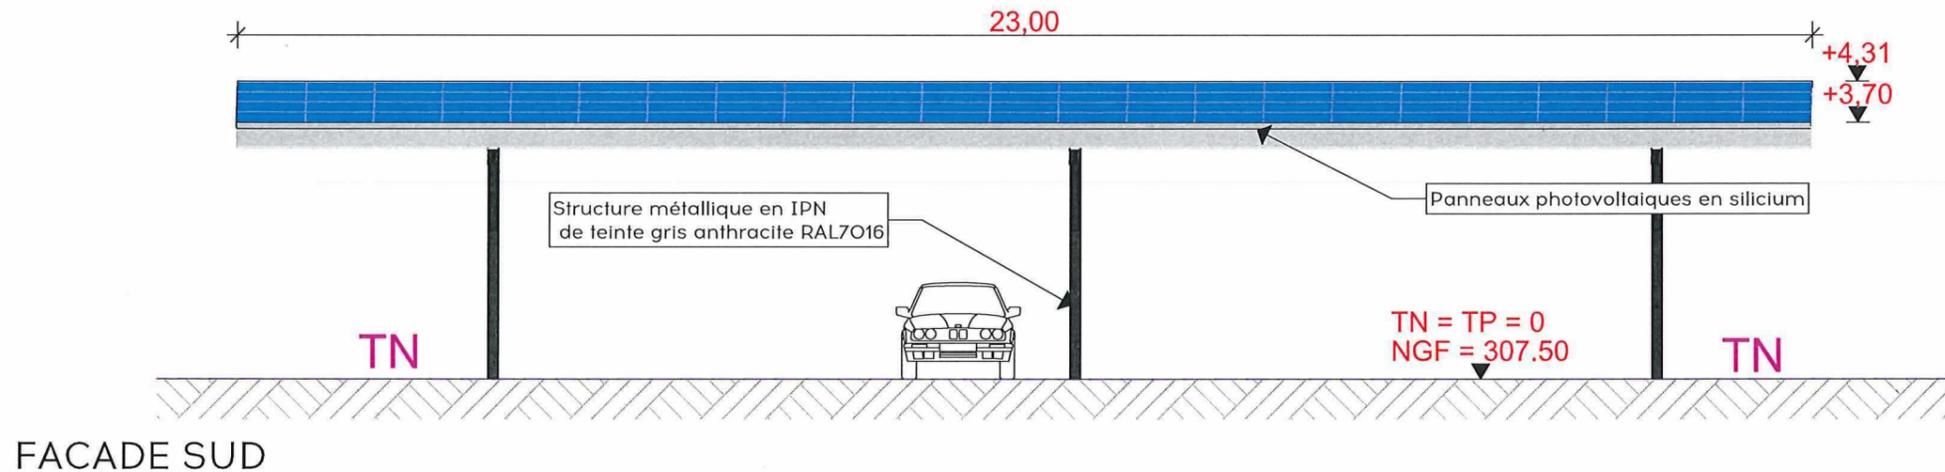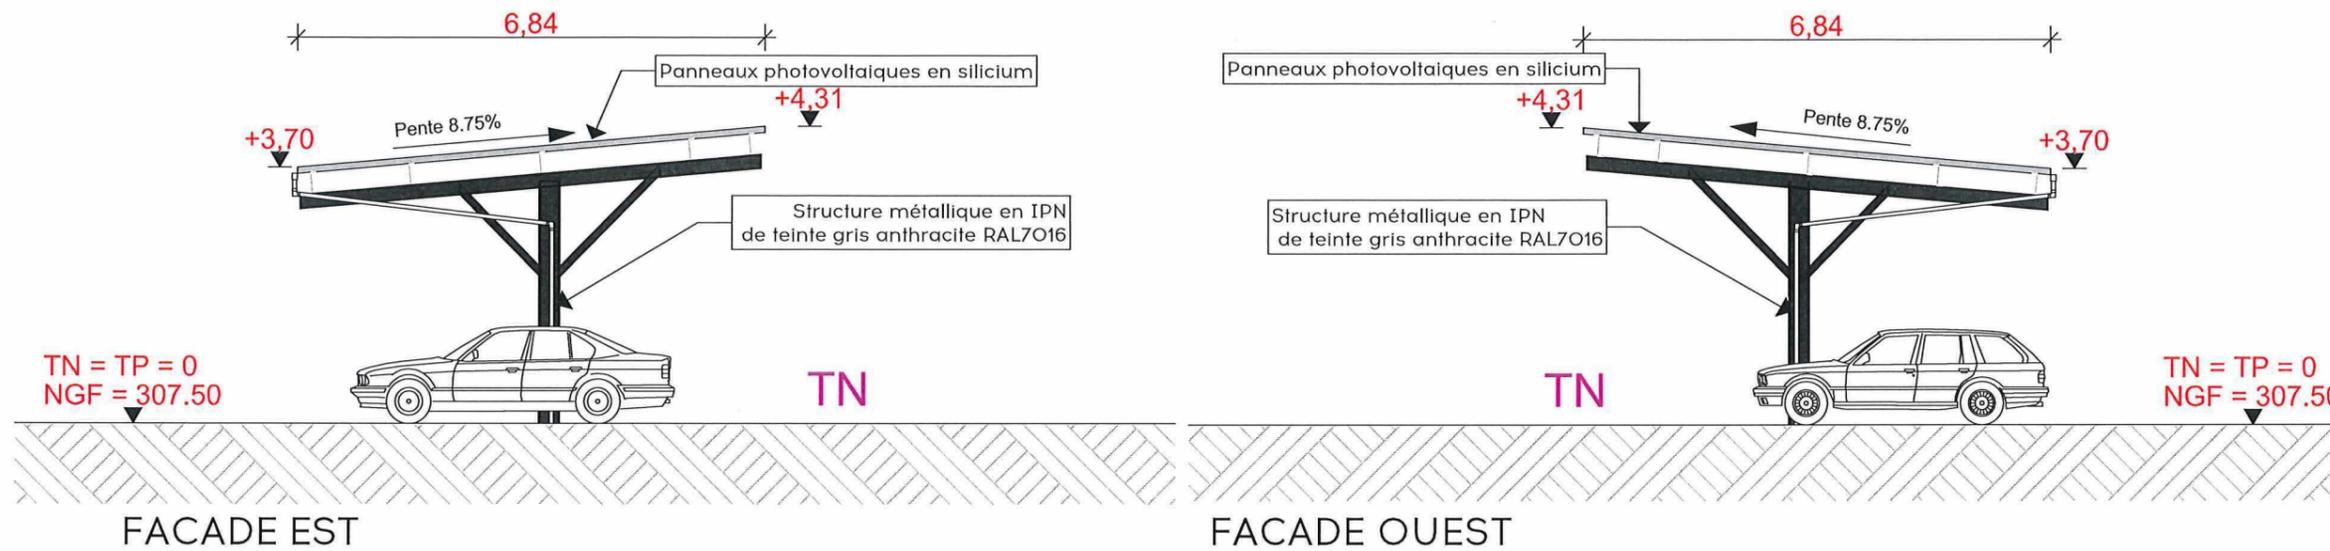

➤ Construction d'ombrières photovoltaïques sur le parking des Laboratoire BOIRON

➤ PROJET REALISE POUR LE COMPTE DE SA BOIRON

➤ CONTRACTANT GENERAL

CVE
5 place de la Joliette
13002 MARSEILLE

➤ DATE
13/10/22

➤ REF DE DOSSIER
2022_0613_03
_BOIRON_MESSIMY

➤ SIGNATURE ARCHITECTE



➤ SIGNATURE MAÎTRE D'OUVRAGE

BOIRON

S.A. au capital de 17 565 560 €
967 504 897 RCS LYON
Siège social
2, avenue de l'Ouest Lyonnais
69510 MESSIMY


➤ Plan des façades ombrières

1:100


DPC

PC5.2


Plan type des façades Ombrière 1,2,3 et 4

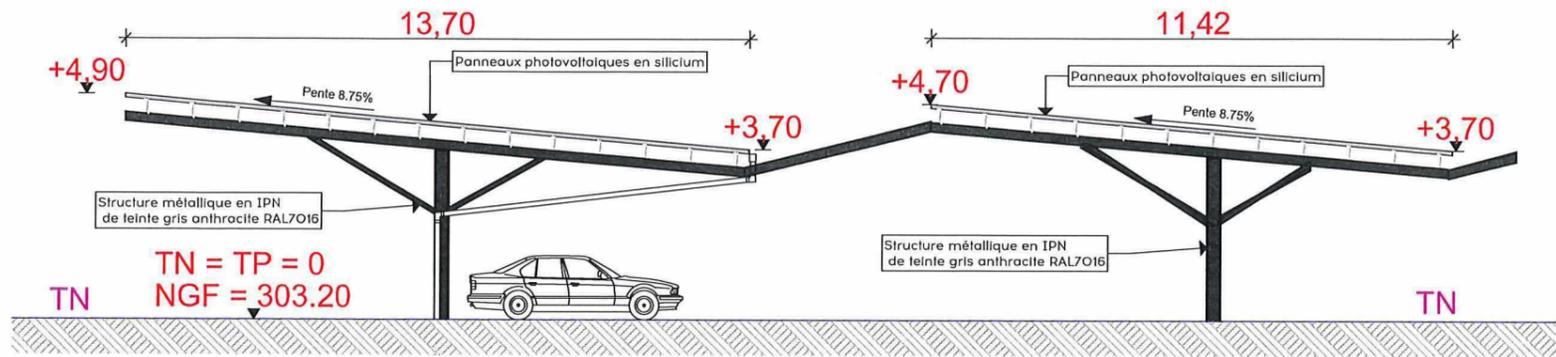


FACADE OUEST 1,2,3 et 4
1/150eme

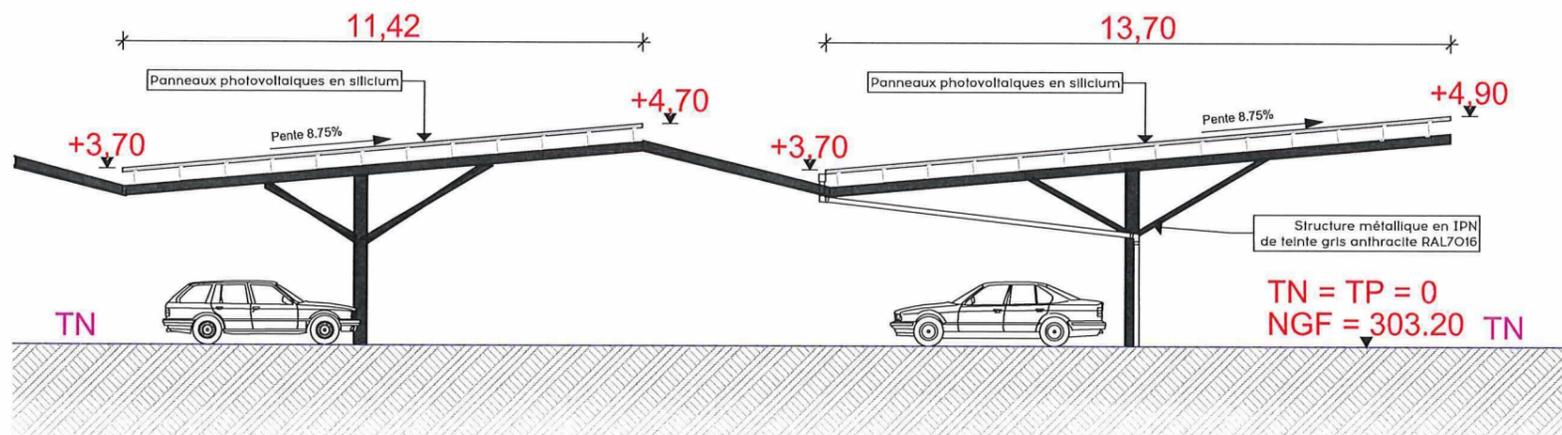

FACADE EST 1,2,3 et 4
1/150eme

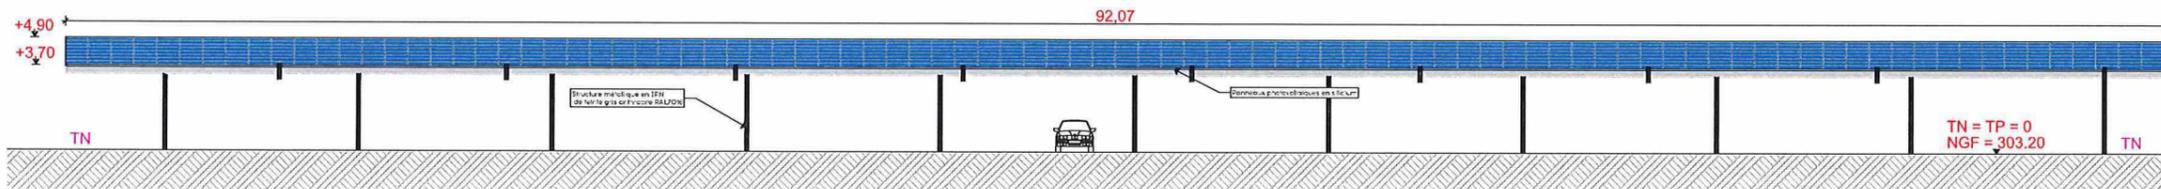

FACADE SUD 1 et 4
1/300eme

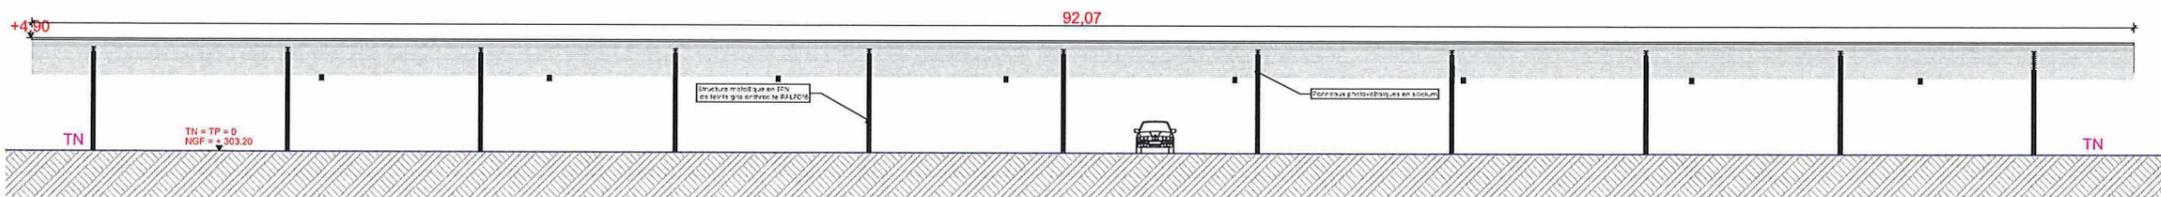

FACADE NORD 1 et 4
1/300eme



HUMAN
architectes

➤ Construction d'ombrières photovoltaïques sur le parking des Laboratoire BOIRON

➤ PROJET REALISE POUR LE COMPTE DE SA BOIRON

➤ CONTRACTANT GENERAL

CVE
5 place de la Jolieffe
13002 MARSEILLE

➤ DATE
13/10/22

➤ REF DE DOSSIER
2022_0613_03
_BOIRON_MESSIMY

➤ SIGNATURE ARCHITECTE



➤ SIGNATURE MAÎTRE D'OUVRAGE


BOIRON
S.A. au capital de 17 565 560 €
967 604 697 RCS LYON
Siège social
2, avenue de l'Ouest Lyonnais
69510 MESSIMY
➤ Plan des façades ombrières

1:300, 1:150


DPC

PC5.3

Plan type des façades Ombrière 2 et 3

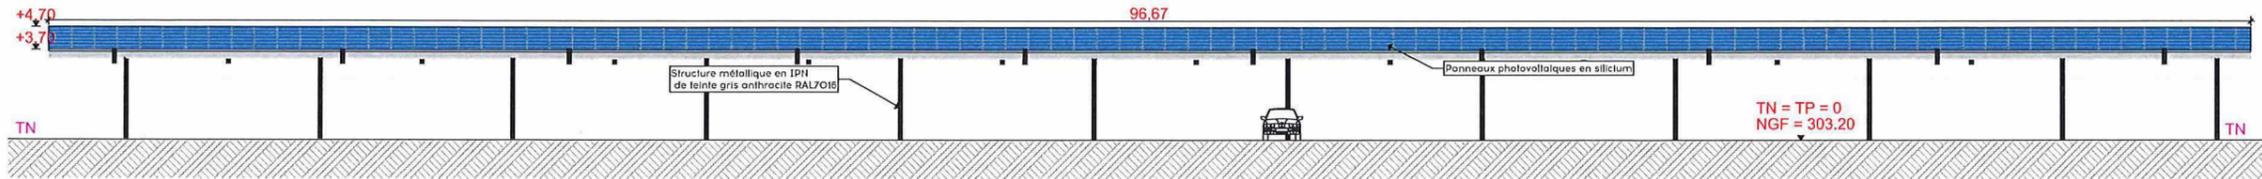

FACADE SUD
1/300eme

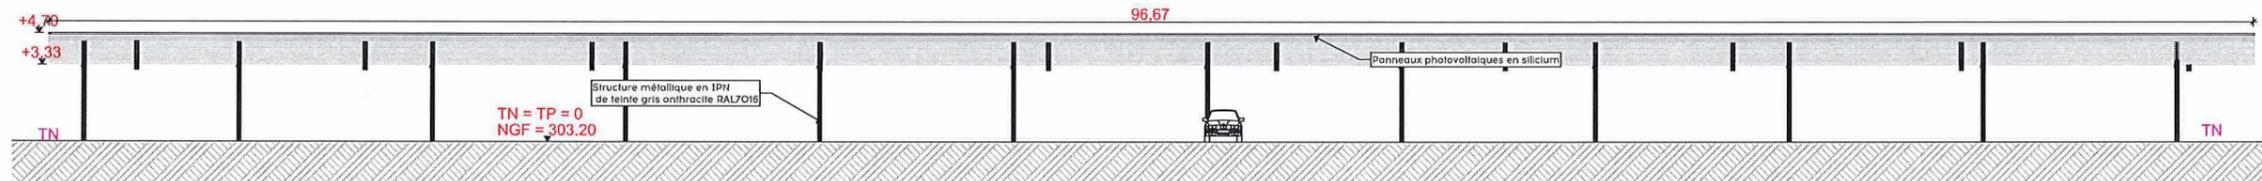

FACADE NORD
1/300eme



HUMAN
architectes

> Construction d'ombrières photovoltaïques sur le parking des Laboratoire BOIRON

> PROJET REALISE POUR LE COMPTE DE SA BOIRON

> CONTRACTANT GENERAL

CVE
5 place de la Joliette
13002 MARSEILLE

> DATE
13/10/22

> REF DE DOSSIER
2022_0613_03
_BOIRON_MESSIMY

> SIGNATURE ARCHITECTE



> SIGNATURE MAÎTRE D'OUVRAGE


BOIRON

S.A. au capital de 17 565 560 €
Siret 504 697 RCS LYON
Siège social
2, avenue de l'Ouest Lyonnais
69510 MESSIMY

> Plan des façades ombrières


DPC

PC5.4

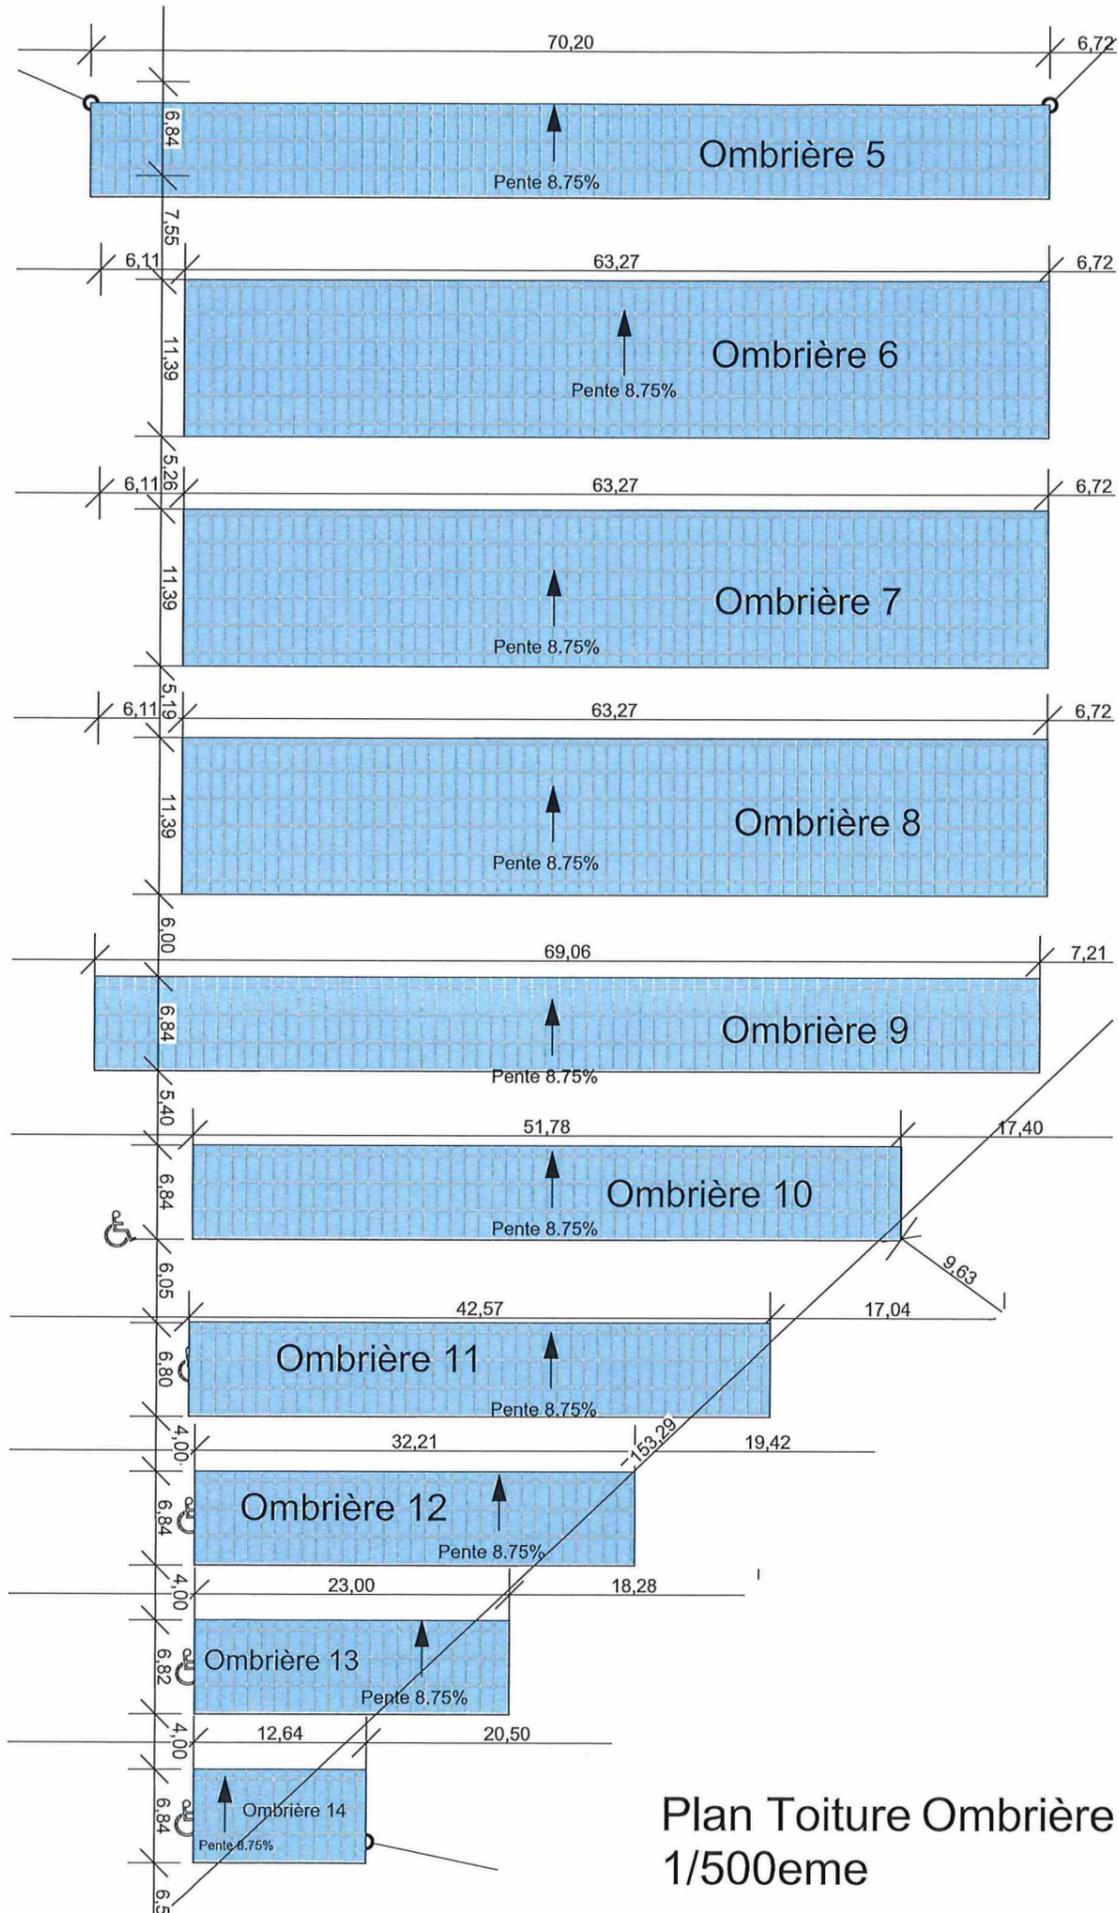

Plan Toiture Ombrière Parking Sud A
1/500eme

Les plans du présent dossier ne sont pas des plans d'exécution. Ils devront faire l'objet d'études approfondies en vue de la construction. Les surfaces restent à vérifier et seront affinées lors des phases de projet ultérieures.

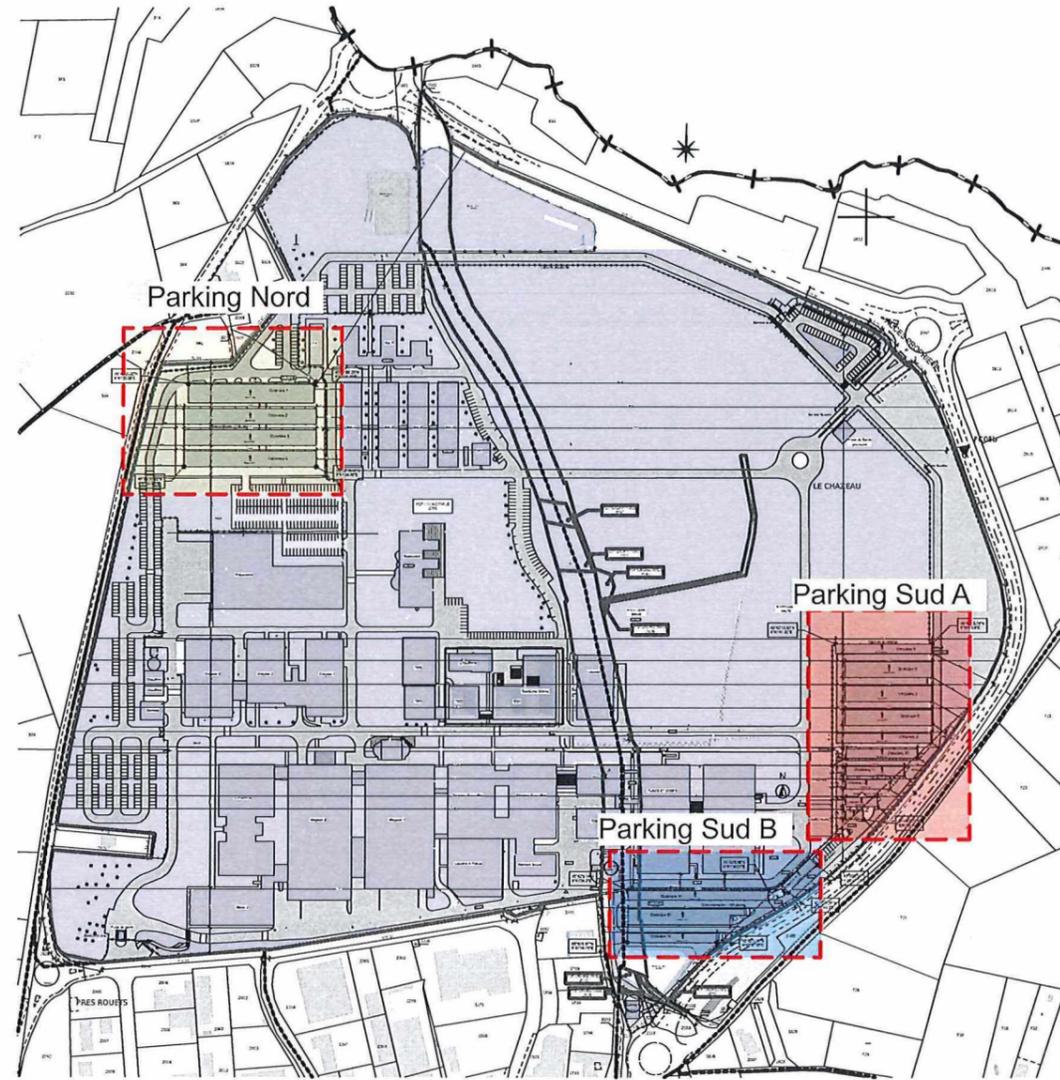

Localisation Zone Parking



HUMAN
architectes

➤ Construction d'ombrières photovoltaïques sur le parking des Laboratoire BOIRON

➤ PROJET REALISE POUR LE COMPTE DE SA BOIRON

➤ CONTRACTANT GENERAL

CVE
5 place de la Joliette
13002 MARSEILLE

➤ DATE
13/10/22

➤ REF DE DOSSIER
2022_0613_03
_BOIRON_MESSIMY

➤ SIGNATURE ARCHITECTE



➤ SIGNATURE MAÎTRE D'OUVRAGE


BOIRON
S.A. au capital de 17 565 560 €
967 004 697 RCS LYON
Siège social
2, avenue de l'Ouest Lyonnais
69510 MESSIMY

1:500

DPC

PC5.5



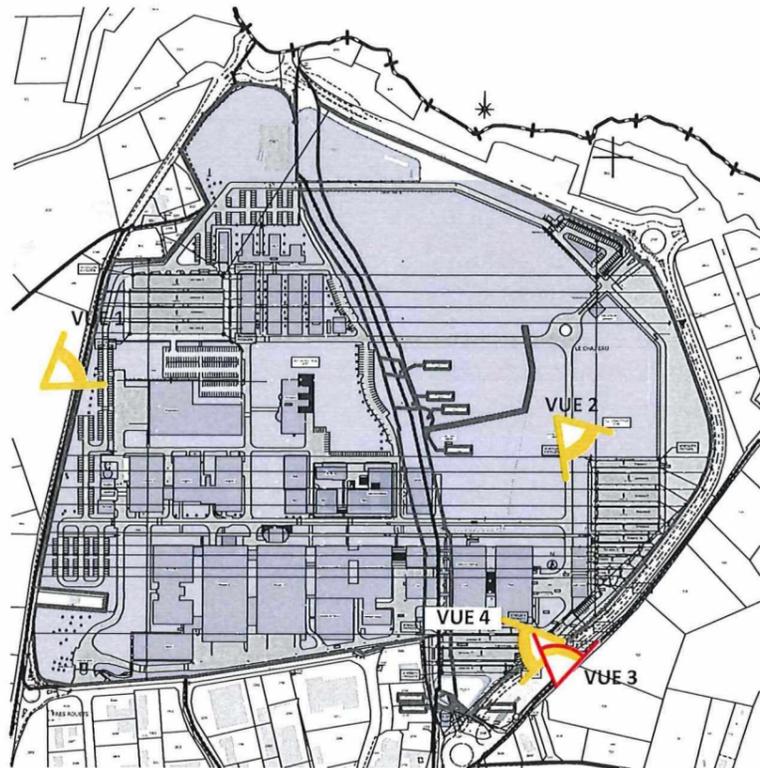

Localisation des Vues



PC6.1 - vue 1 - Parking Nord



PC6.3 - vue 3 - Parking Sud B1



PC6.2 - vue 2 - Parking Sud A



PC6.4 - vue 4 - Parking Sud B2



HUMAN
architectes

➤ Construction d'ombrières photovoltaïques sur le parking des Laboratoire BOIRON

➤ PROJET REALISE POUR LE COMPTE DE SA BOIRON

➤ CONTRACTANT GENERAL

CVE
5 place de la Joliette
13002 MARSEILLE

➤ DATE
13/10/22

➤ REF DE DOSSIER
2022_0613_03
_BOIRON_MESSIMY

➤ SIGNATURE ARCHITECTE




➤ SIGNATURE MAÎTRE D'OUVRAGE
BOIRON

S.A. au capital de 17 565 560 €
967 504 693 RCS LYON
Siège social
2, avenue de l'Ouest Lyonnais
69510 MESSIMY

➤ Document insertion du projet (1)

DPC

PC6.1

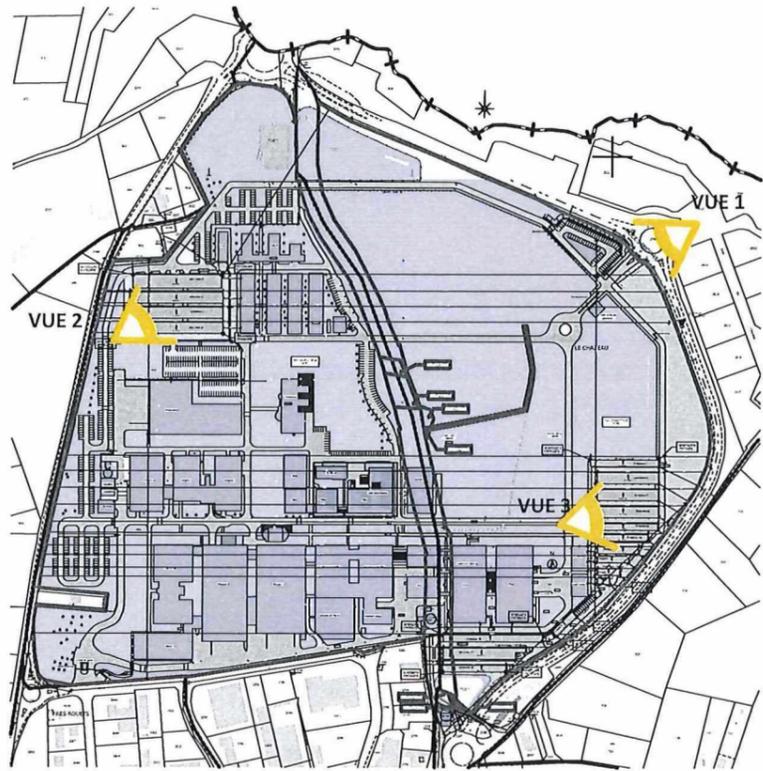

Localisation des Vues



PC8 - vue 1 -Situation du terrain dans le paysage lointain



PC7.1 - vue 2 -Situation du terrain dans le paysage Proche



PC7.2 - vue 3 -Situation du terrain dans le paysage Proche



HUMAN
architectes

➤ Construction
d'ombrières
photovoltaïques sur
le parking des
Laboratoire BOIRON

➤ PROJET REALISE
POUR LE COMPTE DE
SA BOIRON

➤ CONTRACTANT GENERAL

CVE
5 place de la Joliette
13002 MARSEILLE

➤ DATE
13/10/22

➤ REF DE DOSSIER
2022_0613_03
_BOIRON_MESSIMY

➤ SIGNATURE ARCHITECTE



➤ SIGNATURE MAÎTRE
D'OUVRAGE

BOIRON

S.A au capital de 17 565 560 €
967 504 617 RCS LYON
Siège social

2, avenue de l'Ouest Lyonnais
37000 MESSIMY
➤ Document MESSIMY
du projet

DPC

PC7-8