




LEGENDE PLAN MASSE - existant	
	Pelouse
	Voirie parking
	Stabilisé
	places de stationnement
	Chemin
	Noüe
	Muret de soutainement
	Muret en gabion



Plan de masse existant - ech 1/1500e

CE DOCUMENT EST LA PROPRIETE DE LA SOCIETE " TWI-ATW " IL NE PEUT ETRE COPIE OU COMMUNIQUE A DES TIERS SANS SON AUTORISATION

<div>DP2</div> <div>pièce 4</div>	<div>Travaux d'installation d'une centrale photovoltaïque au sol</div> <div>ZA la Combe, 43 320 CHASPUZAC</div>	<div><div><div>TW</div><div>Ingénierie®</div></div></div> <div>Maître d'oeuvre TCE : TW INGENIERIE - Zone du Chevalement 59286 ROOST-WARENDIN Tél : 03 27 97 81 60 - Fax : 03 27 91 82 99 contact@tw-ingenierie.com</div>	<div><div><div><div></div><div>ARCHITECTURAL & TECHNICAL WORKSHOP</div></div></div><div>Architecte mandataire : ATW 73, Cours Albert Thomas 69003 LYON Tel : 06 65 79 92 90 wilfrid.turchet@a-t-w.fr</div></div>	Aff : MO-33-2022		Plan masse existant						
				Maître d'ouvrage : Maroquinerie du Puy ZA la Combe 43 320 CHASPUZAC Mr Loïc THOMAS								
				Format:	Echelle:	Date:	Ind:	Page				
				A3	1/1500	03/02/2023	A	02				
				Phase:		DIAG	APS	APD	PC	PRO	DCE	SYN

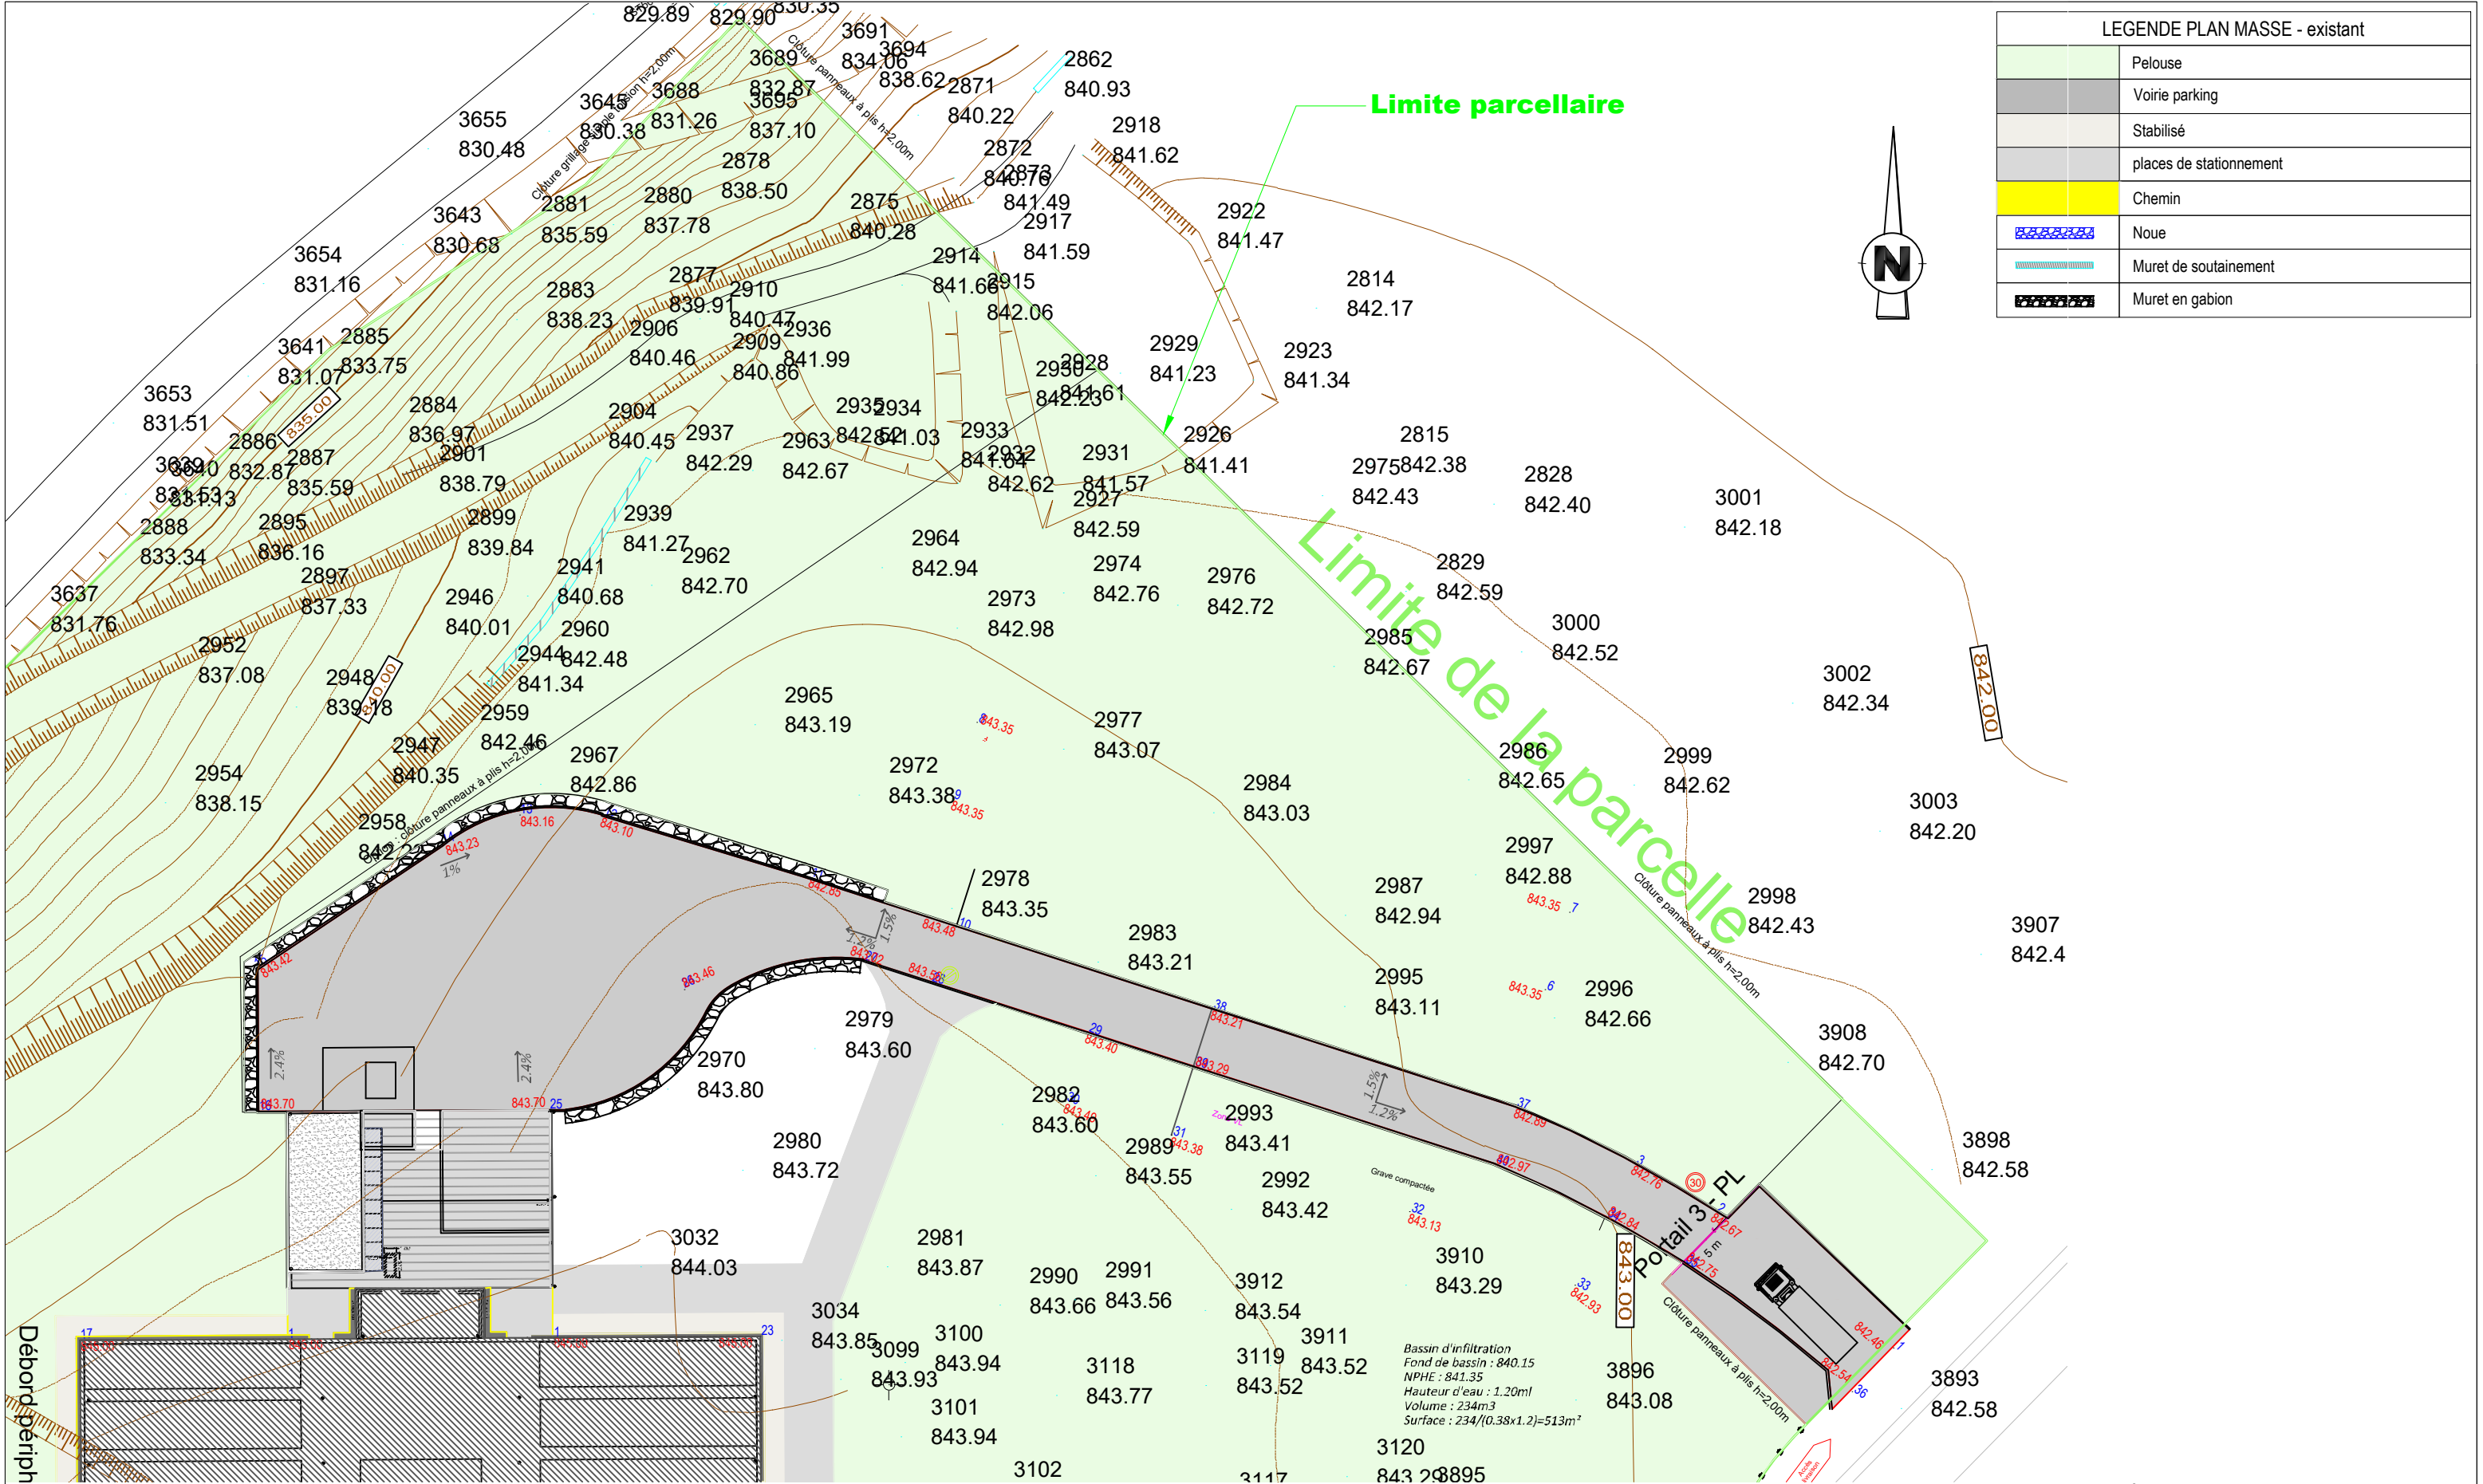

Plan de masse existant - ech 1/500e

CE DOCUMENT EST LA PROPRIETE DE LA SOCIETE " TWI-ATW " IL NE PEUT ETRE COPIE OU COMMUNIQUE A DES TIERS SANS SON AUTORISATION

DP2

Pièce 4

Travaux d'installation d'une centrale photovoltaïque au sol

ZA la Combe, 43 320 CHASPUZAC

TW

Ingenierie

Maitre d'oeuvre TCE :

TW INGENIERIE - Zone du

Chevalement

59286 ROOST-WARENDIN

Tél : 03 27 97 81 60 - Fax : 03 27 91 82 99

contact@tw-ingenierie.com

Aff : MO-33-2022

Architecte mandataire :

ATW

73, Cours Albert Thomas

69003 LYON

Tel : 06 65 79 92 90

wilfrid.turchet@a-t-w.fr

Plan masse existant

Maitre d'ouvrage :

Maroquinerie du Puy

ZA la Combe

43 320 CHASPUZAC

Mr Loïc THOMAS

Format: A3

Echelle: 1/500

Date: 03/02/2023

Ind: A

Page 03

Phase:

DIAG

APS

APD

PC


PRO

DCE

SYN

EXE

DOE

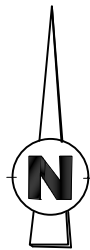

Nivellement par gabions

Nivellement en terre végétale

1 028 Panneaux photovoltaïques posés au sol
1 9366 m²
puissance de crête : 400kwc

Nouveau local technique

Limite de propriété

Limite de la parcelle

2 lots = 53 807 m²

Limite de la parcelle

LEGENDE PLAN MASSE - existant	
	Pelouse
	Voirie parking
	Stabilisé
	places de stationnement
	Chemin
	Noue
	Muret de soutènement
	Muret en gabion

LEGENDE PLAN MASSE - projet	
	Nouvel enrobés 0.30m
	Nouvelles bordure P1
	Nivellement en terre végétale
	Reprise de nivellement par enrochement
	Panneaux photovoltaïques
	Local technique photovoltaïque

Plan de masse projet - ech 1/1500e

CE DOCUMENT EST LA PROPRIETE DE LA SOCIETE " TWI-ATW " IL NE PEUT ETRE COPIE OU COMMUNIQUE A DES TIERS SANS SON AUTORISATION

DP2
Pièce 4

Travaux d'installation d'une centrale photovoltaïque au sol
ZA la Combe, 43 320 CHASPUZAC



Maître d'oeuvre TCE :
TW INGENIERIE - Zone du
Chevalement
59286 ROOST-WARENDIN
Tél : 03 27 97 81 60 - Fax : 03 27 91 82 99
contact@tw-ingenierie.com




Aff : MO-33-2022
Architecte mandataire :
ATW
73, Cours Albert Thomas
69003 LYON
Tel : 06 65 79 92 90
wilfrid.turchet@a-t-w.fr

Plan masse projet
Maître d'ouvrage :
Maroquinerie du Puy
ZA la Combe
43 320 CHASPUZAC
Mr Loïc THOMAS

Format:	Echelle:	Date:	Ind:	Page
A3	1/1500	03/02/2023	A	05

Phase: DIAG APS APD PC PRO DCE SYN EXE DOE

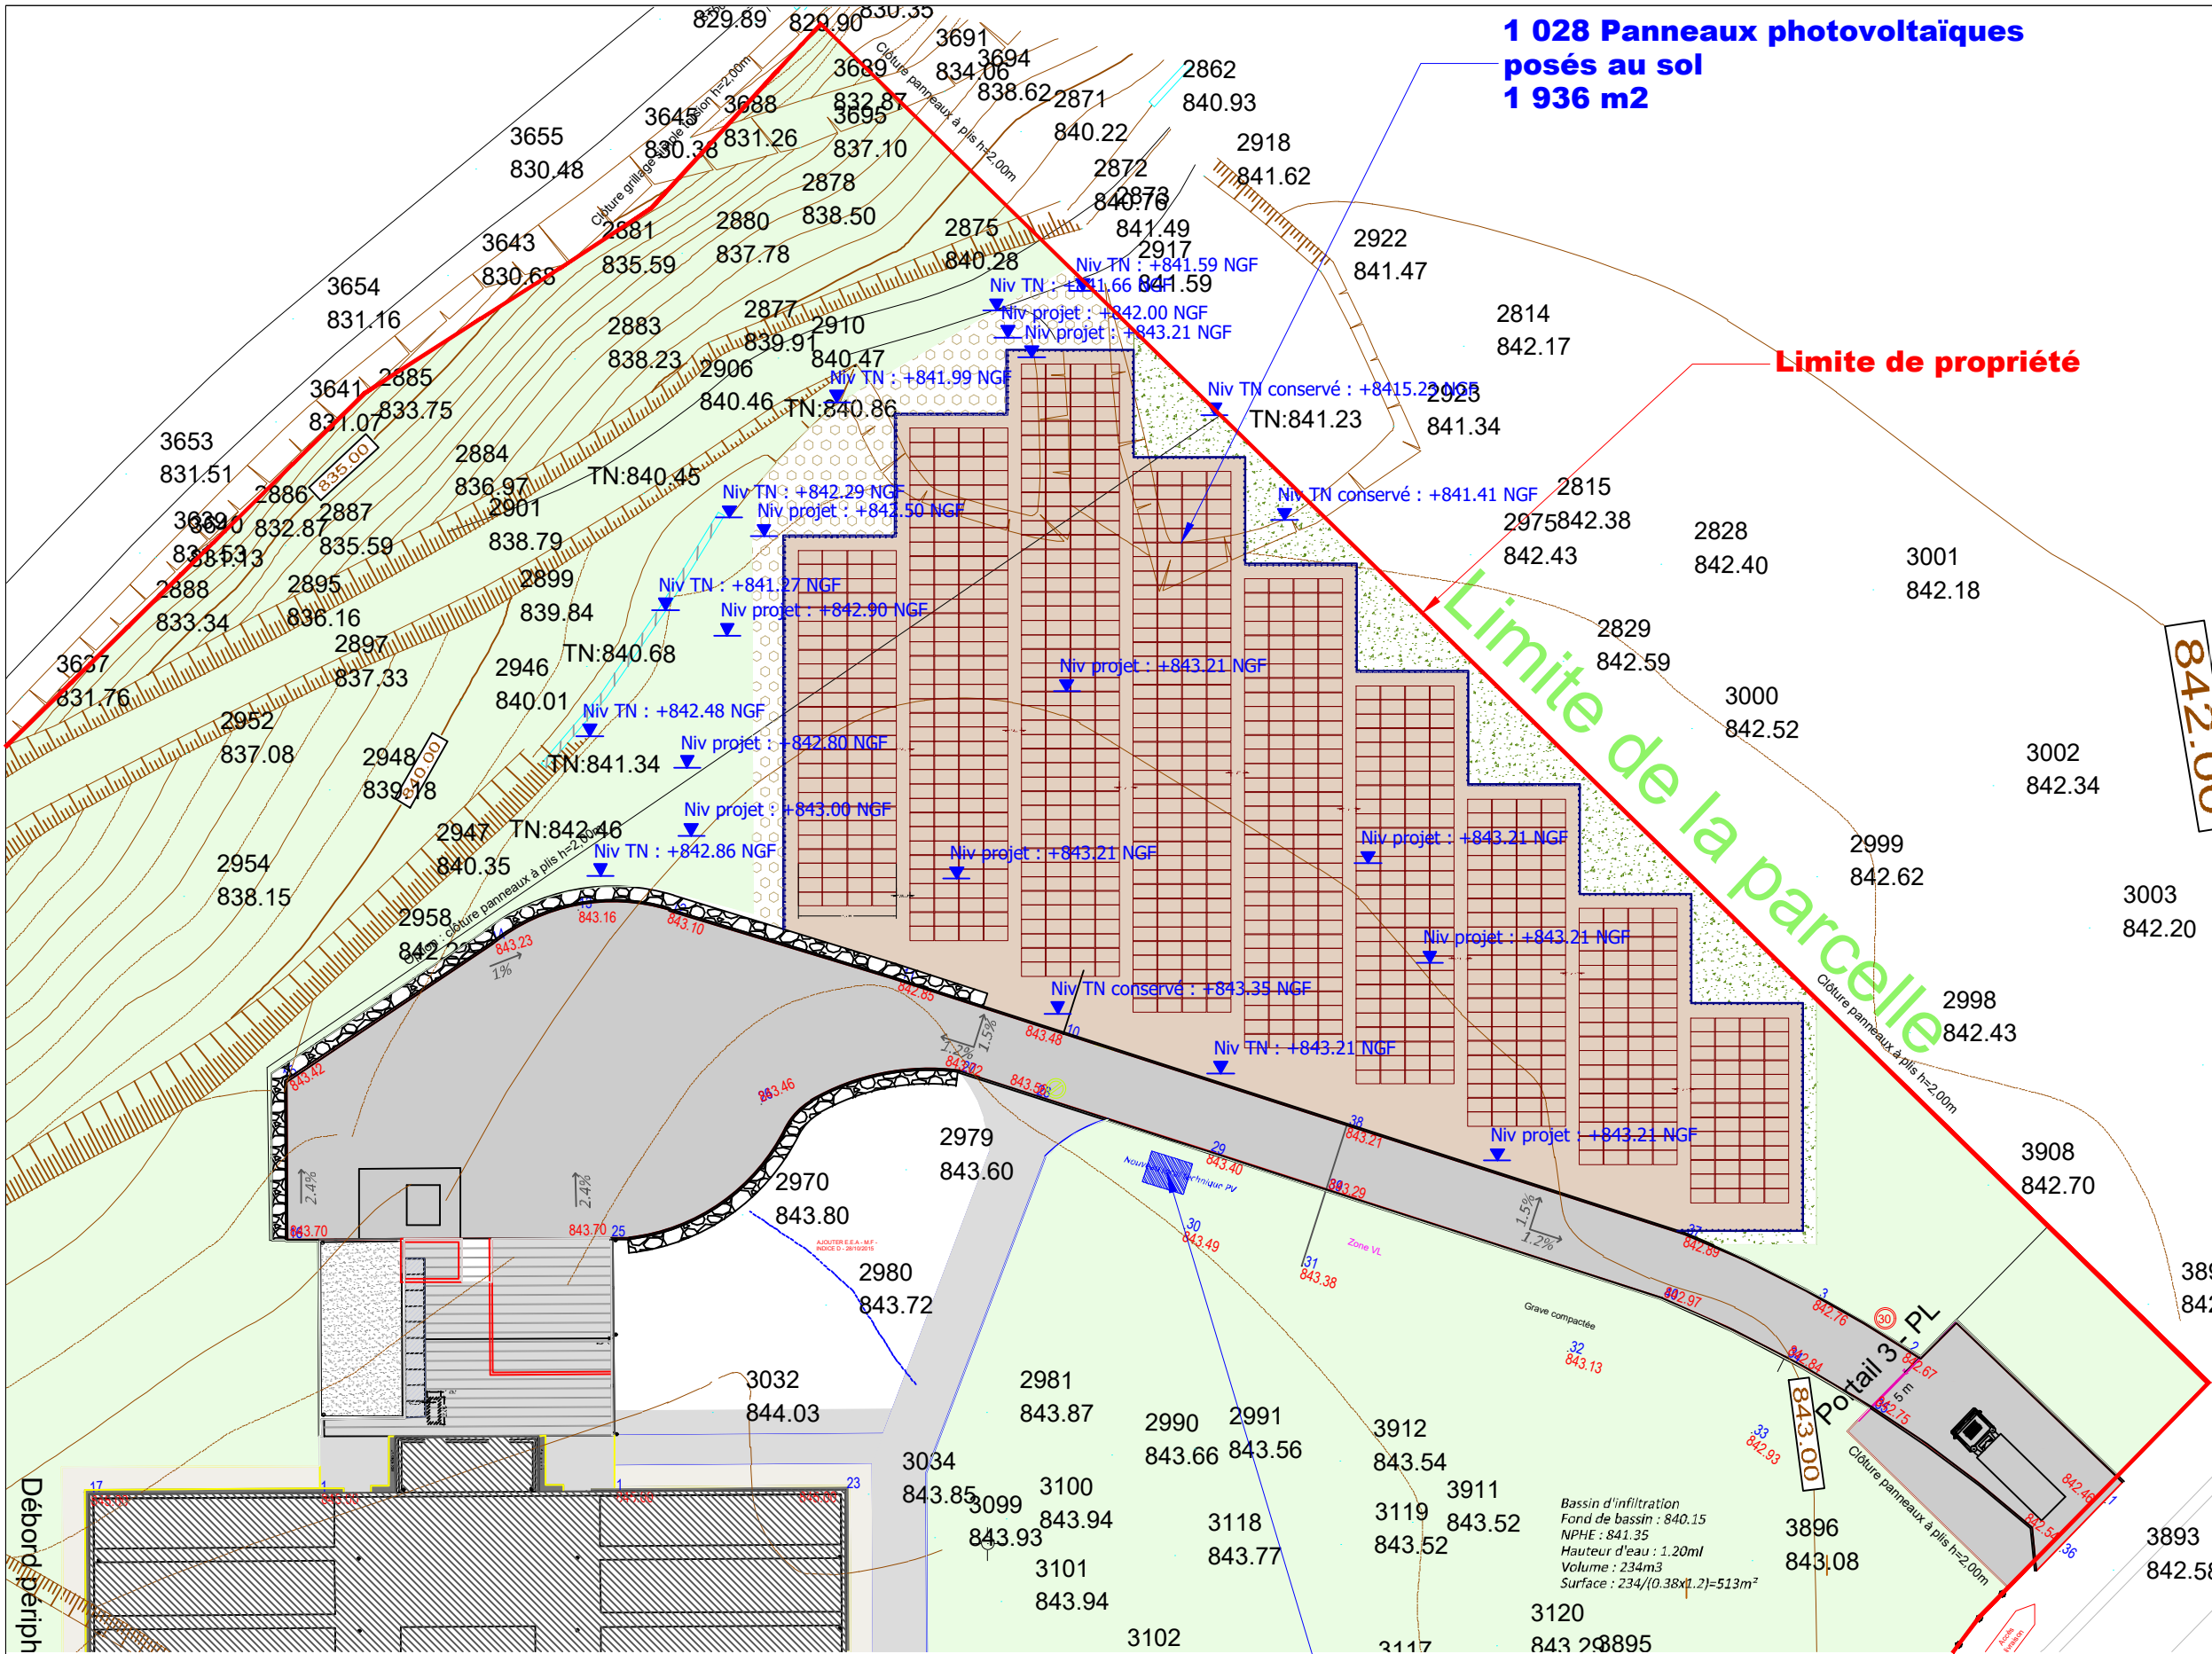

LEGENDE PLAN MASSE - existant	
	Pelouse
	Voirie parking
	Stabilisé
	places de stationnement
	Chemin
	Noue
	Muret de soutainement
	Muret en gabion

LEGENDE PLAN MASSE - projet	
	Nouvel enrobés 0.30m
	Nouvelles bordure P1
	Nivellement en terre végétale
	Reprise de nivellement par enrochement
	Panneaux photovoltaïques
	Local technique photovoltaïque



CE DOCUMENT EST LA PROPRIETE DE LA SOCIETE " TWI-ATW " IL NE PEUT ETRE COPIE OU COMMUNIQUE A DES TIERS SANS SON AUTORISATION