



PLAN DE MASSE - ETAT EXISTANT

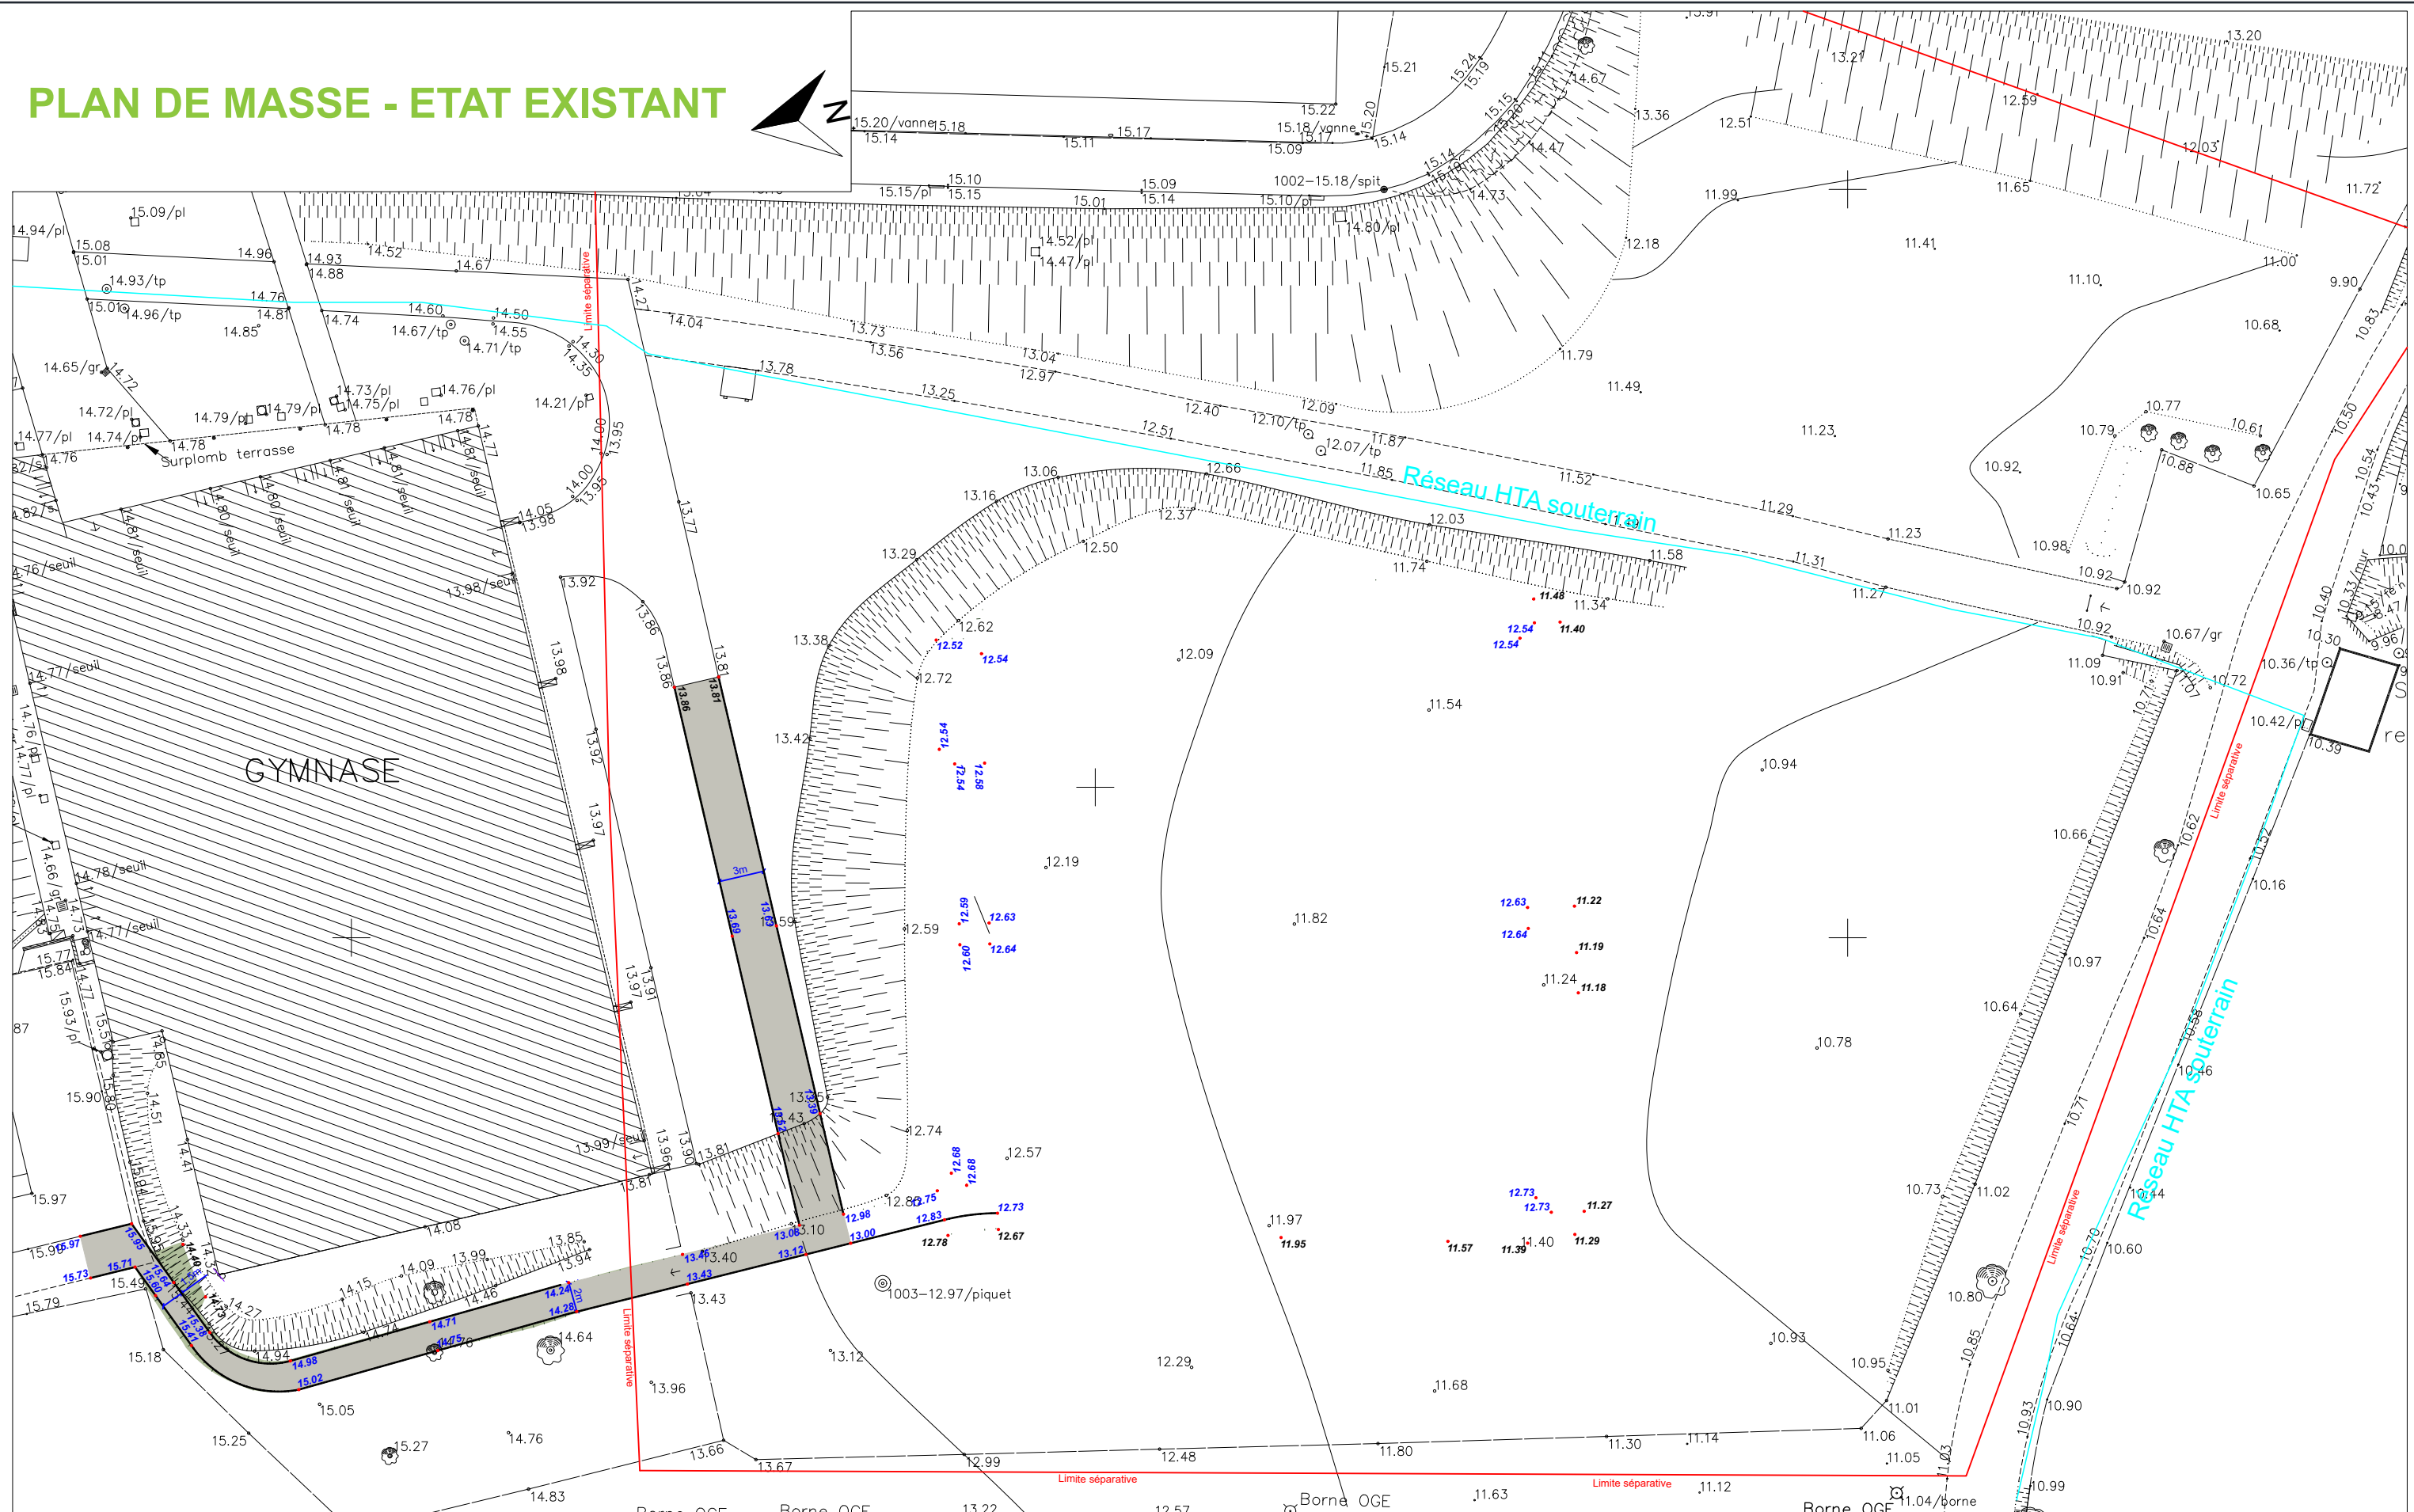

**Aménagement de courts de tennis avec
construction d'une ombrière en
panneaux photovoltaïques**
Rue des Chouchères
38790 Saint-Georges-d'Espéranche

DEMANDE D'EXAMEN AU CAS PAR CAS
PRÉALABLE À LA RÉALISATION D'UNE
ÉTUDE D'IMPACT

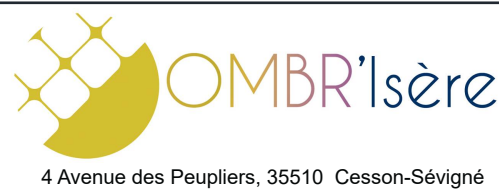

A4a

Annexe 4

PLAN DE MASSE - ETAT EXISTANT

Date

13/11/2023

Echelle :

1/400