

EXAMEN AU CAS PAR CAS

EXAMEN AU CAS PAR CAS PRÉALABLE À LA RÉALISATION D'UNE ÉTUDE D'IMPACT

Maitrise d'ouvrage



4 Avenue des Peupliers, 35510 Cesson-Sévigné

Tél : 07 57 81 07 39
Courriel : pc@seeyousun.fr




Ombrière en panneaux photovoltaïques

Cours de tennis
Rue des Chouchères
38790 Saint-Georges-d'Espéranche


Edition : 27/10/2023




REFERENCE CADASTRALE DU PROJET : SAINT-GEORGES-D'ESPERANCHE (38)
000 AR 660 / 11 421 m²

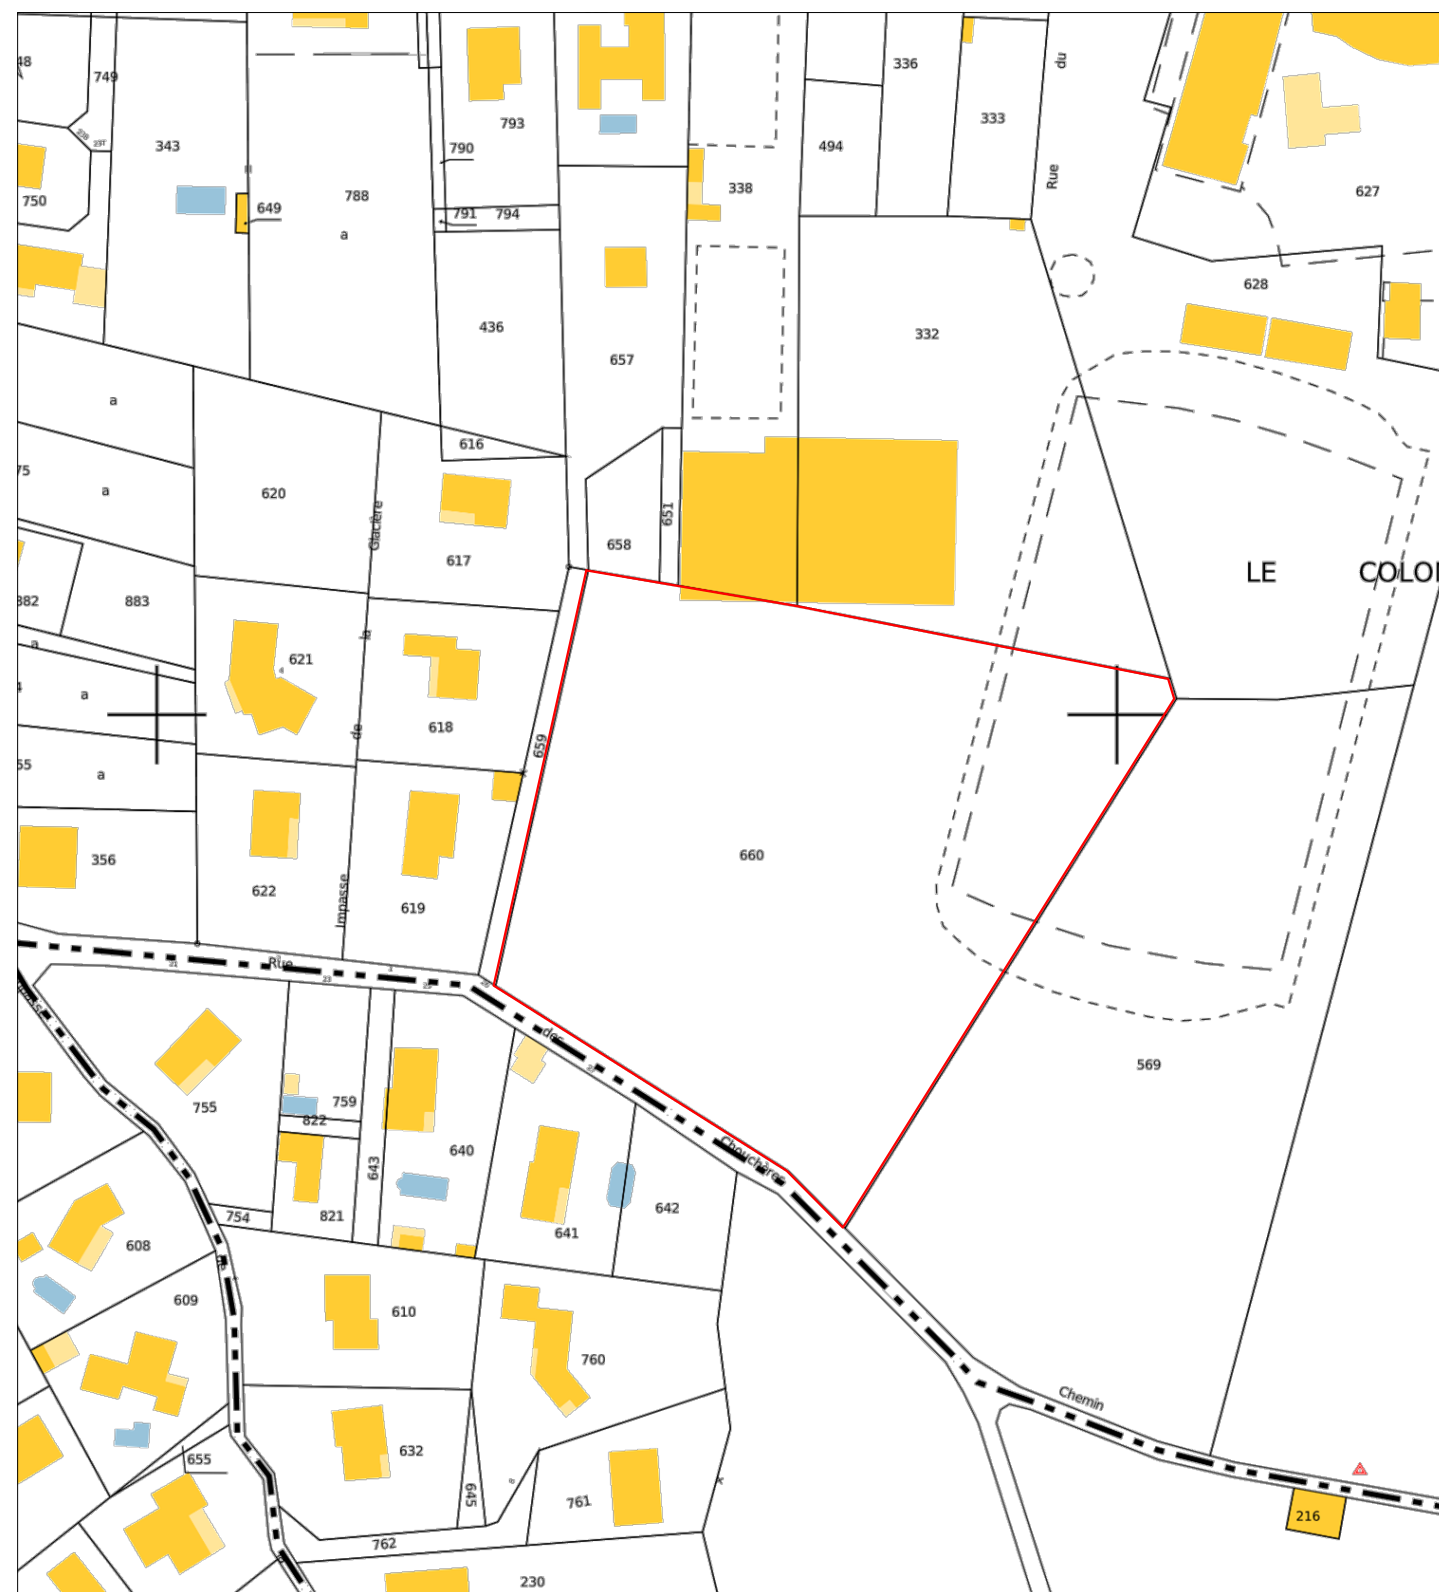

EXTRAIT CADASTRAL

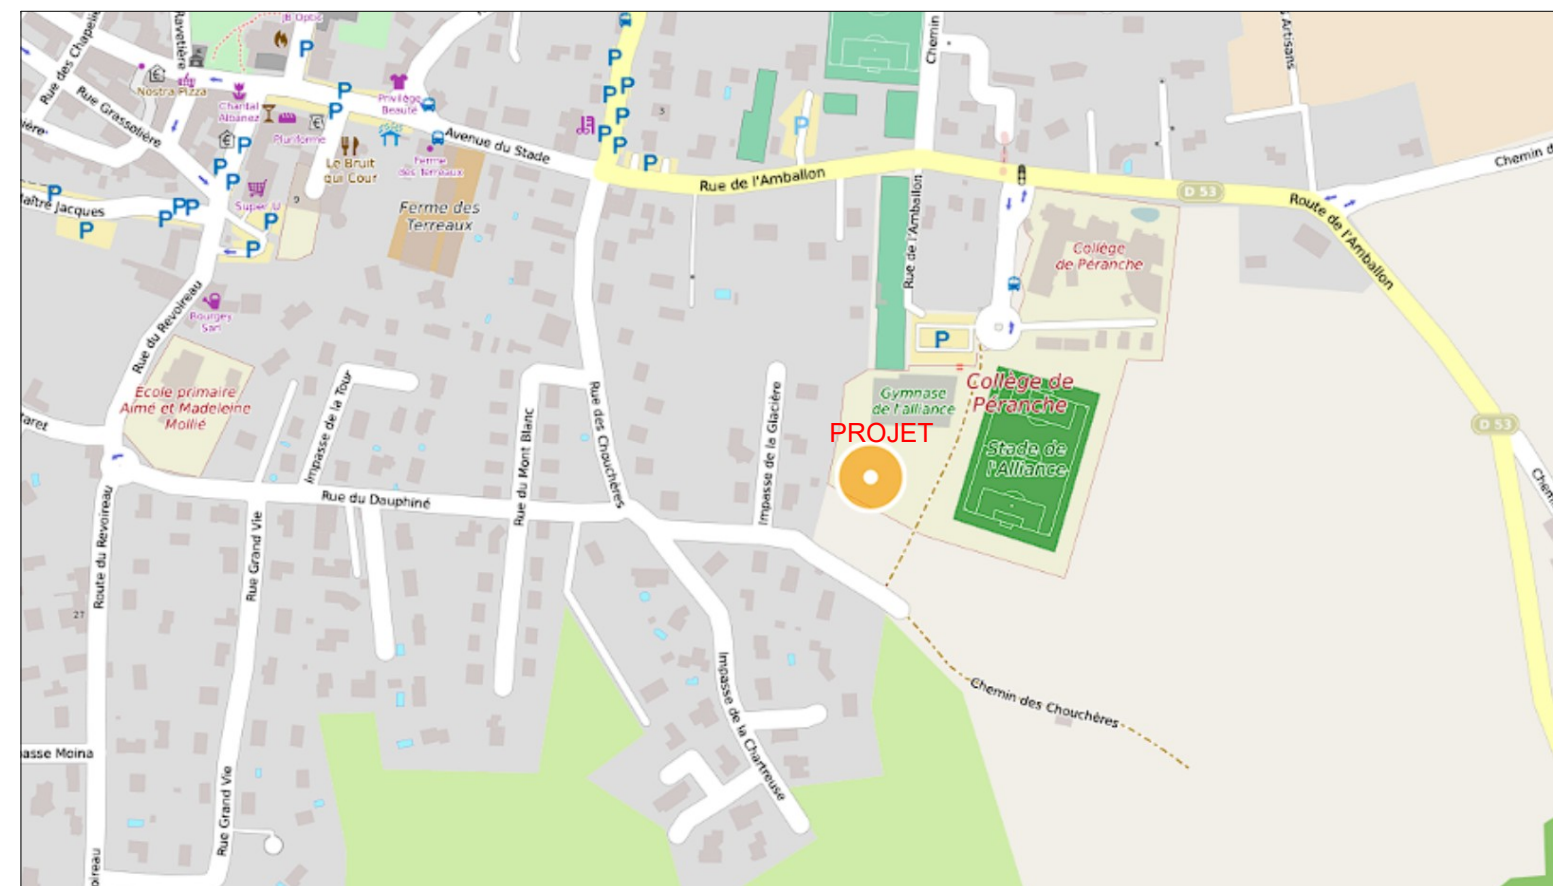


PLAN DE SITUATION

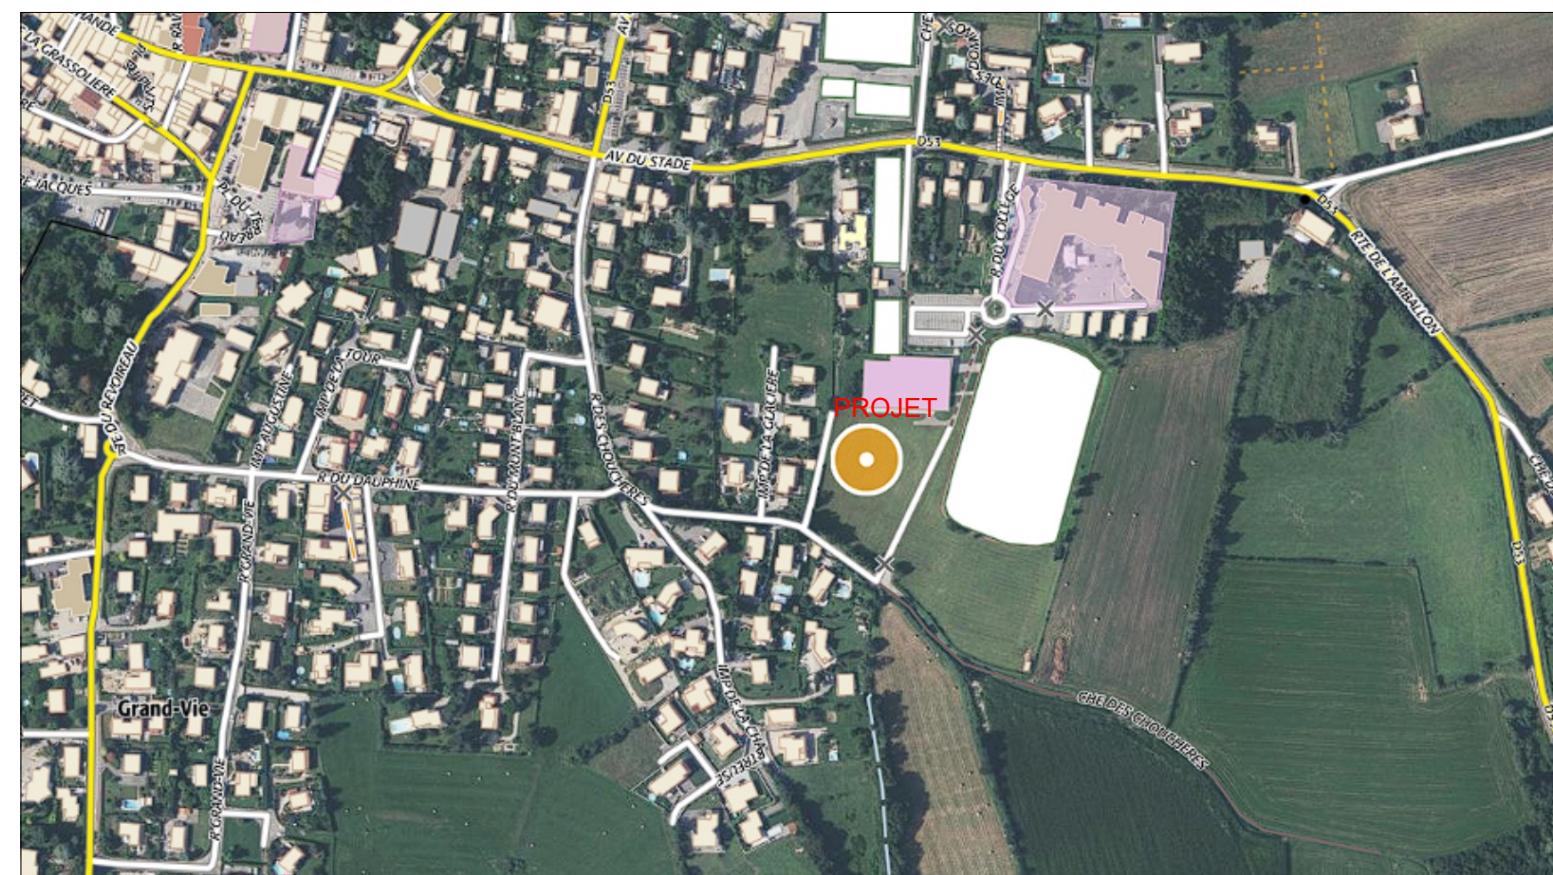

VUE AERIENNE

**Ombrière en panneaux
photovoltaïques**
Cours de tennis
Rue des Chouchères
38790 Saint-Georges-d'Espéranche

DEMANDE D'EXAMEN AU CAS PAR CAS
PRÉALABLE À LA RÉALISATION D'UNE
ÉTUDE D'IMPACT

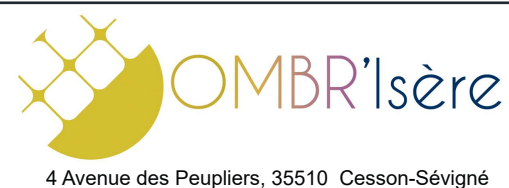

4 Avenue des Peupliers, 35510 Cesson-Sévigné

A2

Annexe 2

PLAN DE SITUATION

Date

27/10/2023

Echelle :



1 / 5000



P1




P2

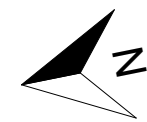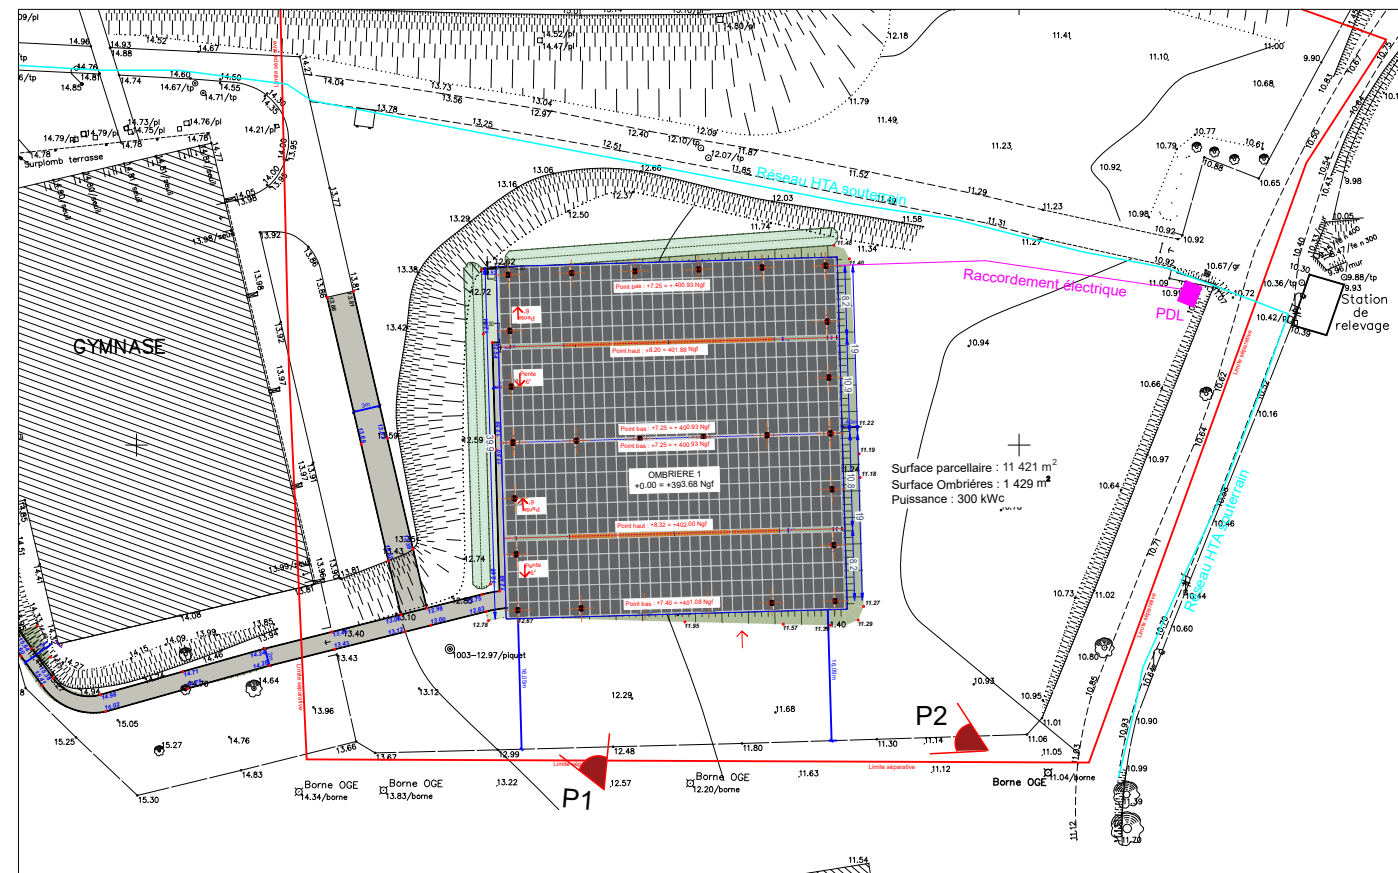

ENVIRONNEMENT PROCHE

**Ombrière en panneaux
photovoltaïques**
Courts de tennis
Rue des Chouchères
38790 Saint-Georges-d'Espéranche

DEMANDE D'EXAMEN AU CAS PAR CAS
PRÉALABLE À LA RÉALISATION D'UNE
ÉTUDE D'IMPACT

 **OMBR'Isère**
4 Avenue des Peupliers, 35510 Cesson-Sévigné

A3a

Annexe 3

ENVIRONNEMENT PROCHE

Date

27/10/2023

Echelle :


-



P1




P2

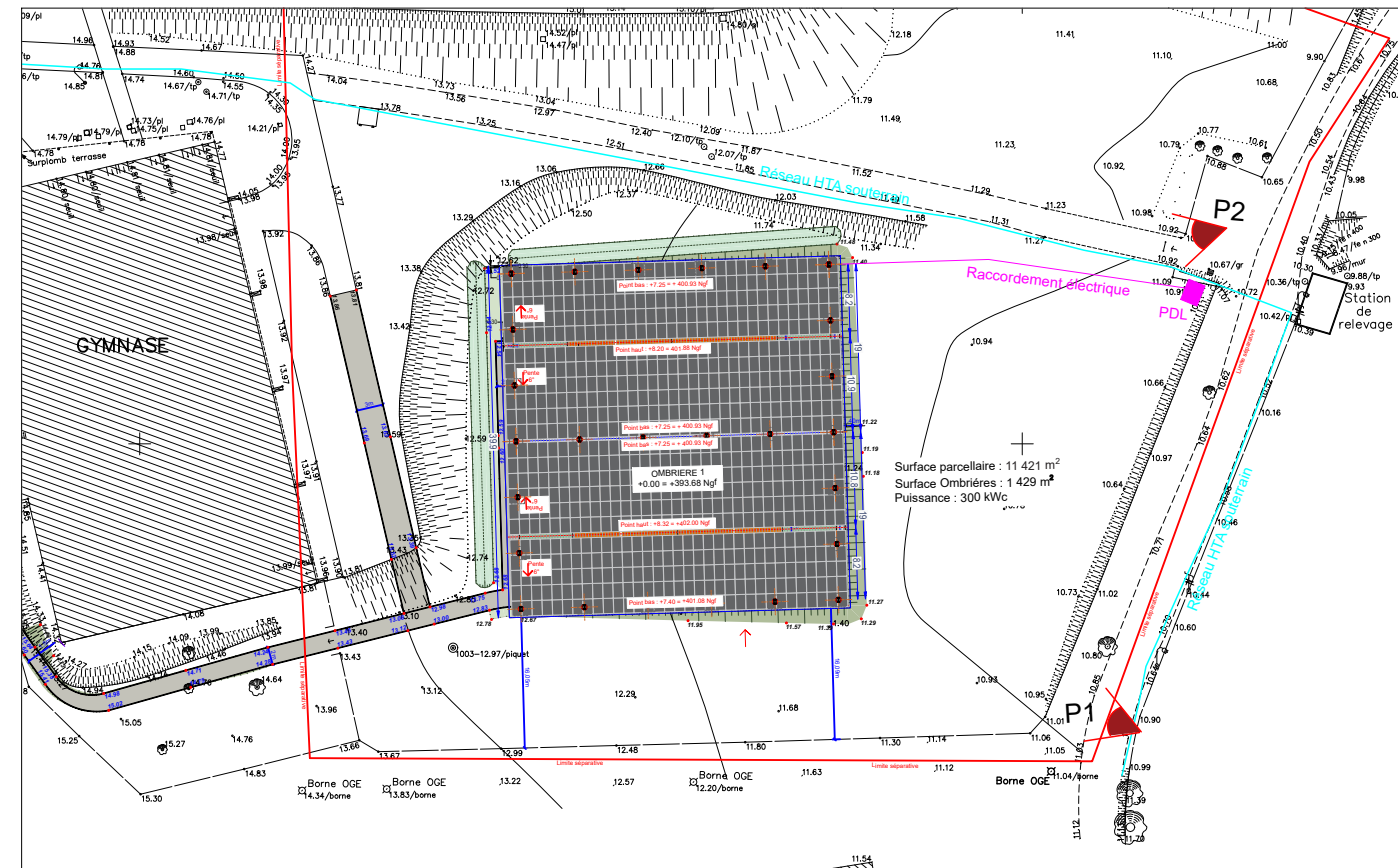

ENVIRONNEMENT LOINTAIN

Ombrière en panneaux photovoltaïques
Courts de tennis
Rue des Chouchères
38790 Saint-Georges-d'Espéranche

DEMANDE D'EXAMEN AU CAS PAR CAS
PRÉALABLE À LA RÉALISATION D'UNE
ÉTUDE D'IMPACT

 **OMBR'Isère**
4 Avenue des Peupliers, 35510 Cesson-Sévigné

A3b

Annexe 3

ENVIRONNEMENT LOINTAIN

Date

27/10/2023

Echelle :


-

VUE OUEST



**Ombrière en panneaux
photovoltaïques**
Courts de tennis
Rue des Chouchères
38790 Saint-Georges-d'Espéranche

DEMANDE D'EXAMEN AU CAS PAR CAS
PRÉALABLE À LA RÉALISATION D'UNE
ÉTUDE D'IMPACT

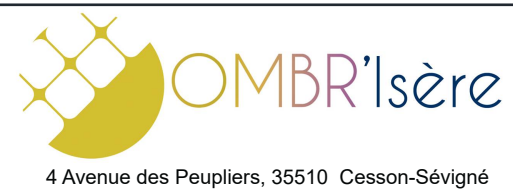

A3C

Annexe 3

INSERTION DANS LE SITE


Date

27/10/2023

Echelle :


-

PLAN DE MASSE - ETAT EXISTANT

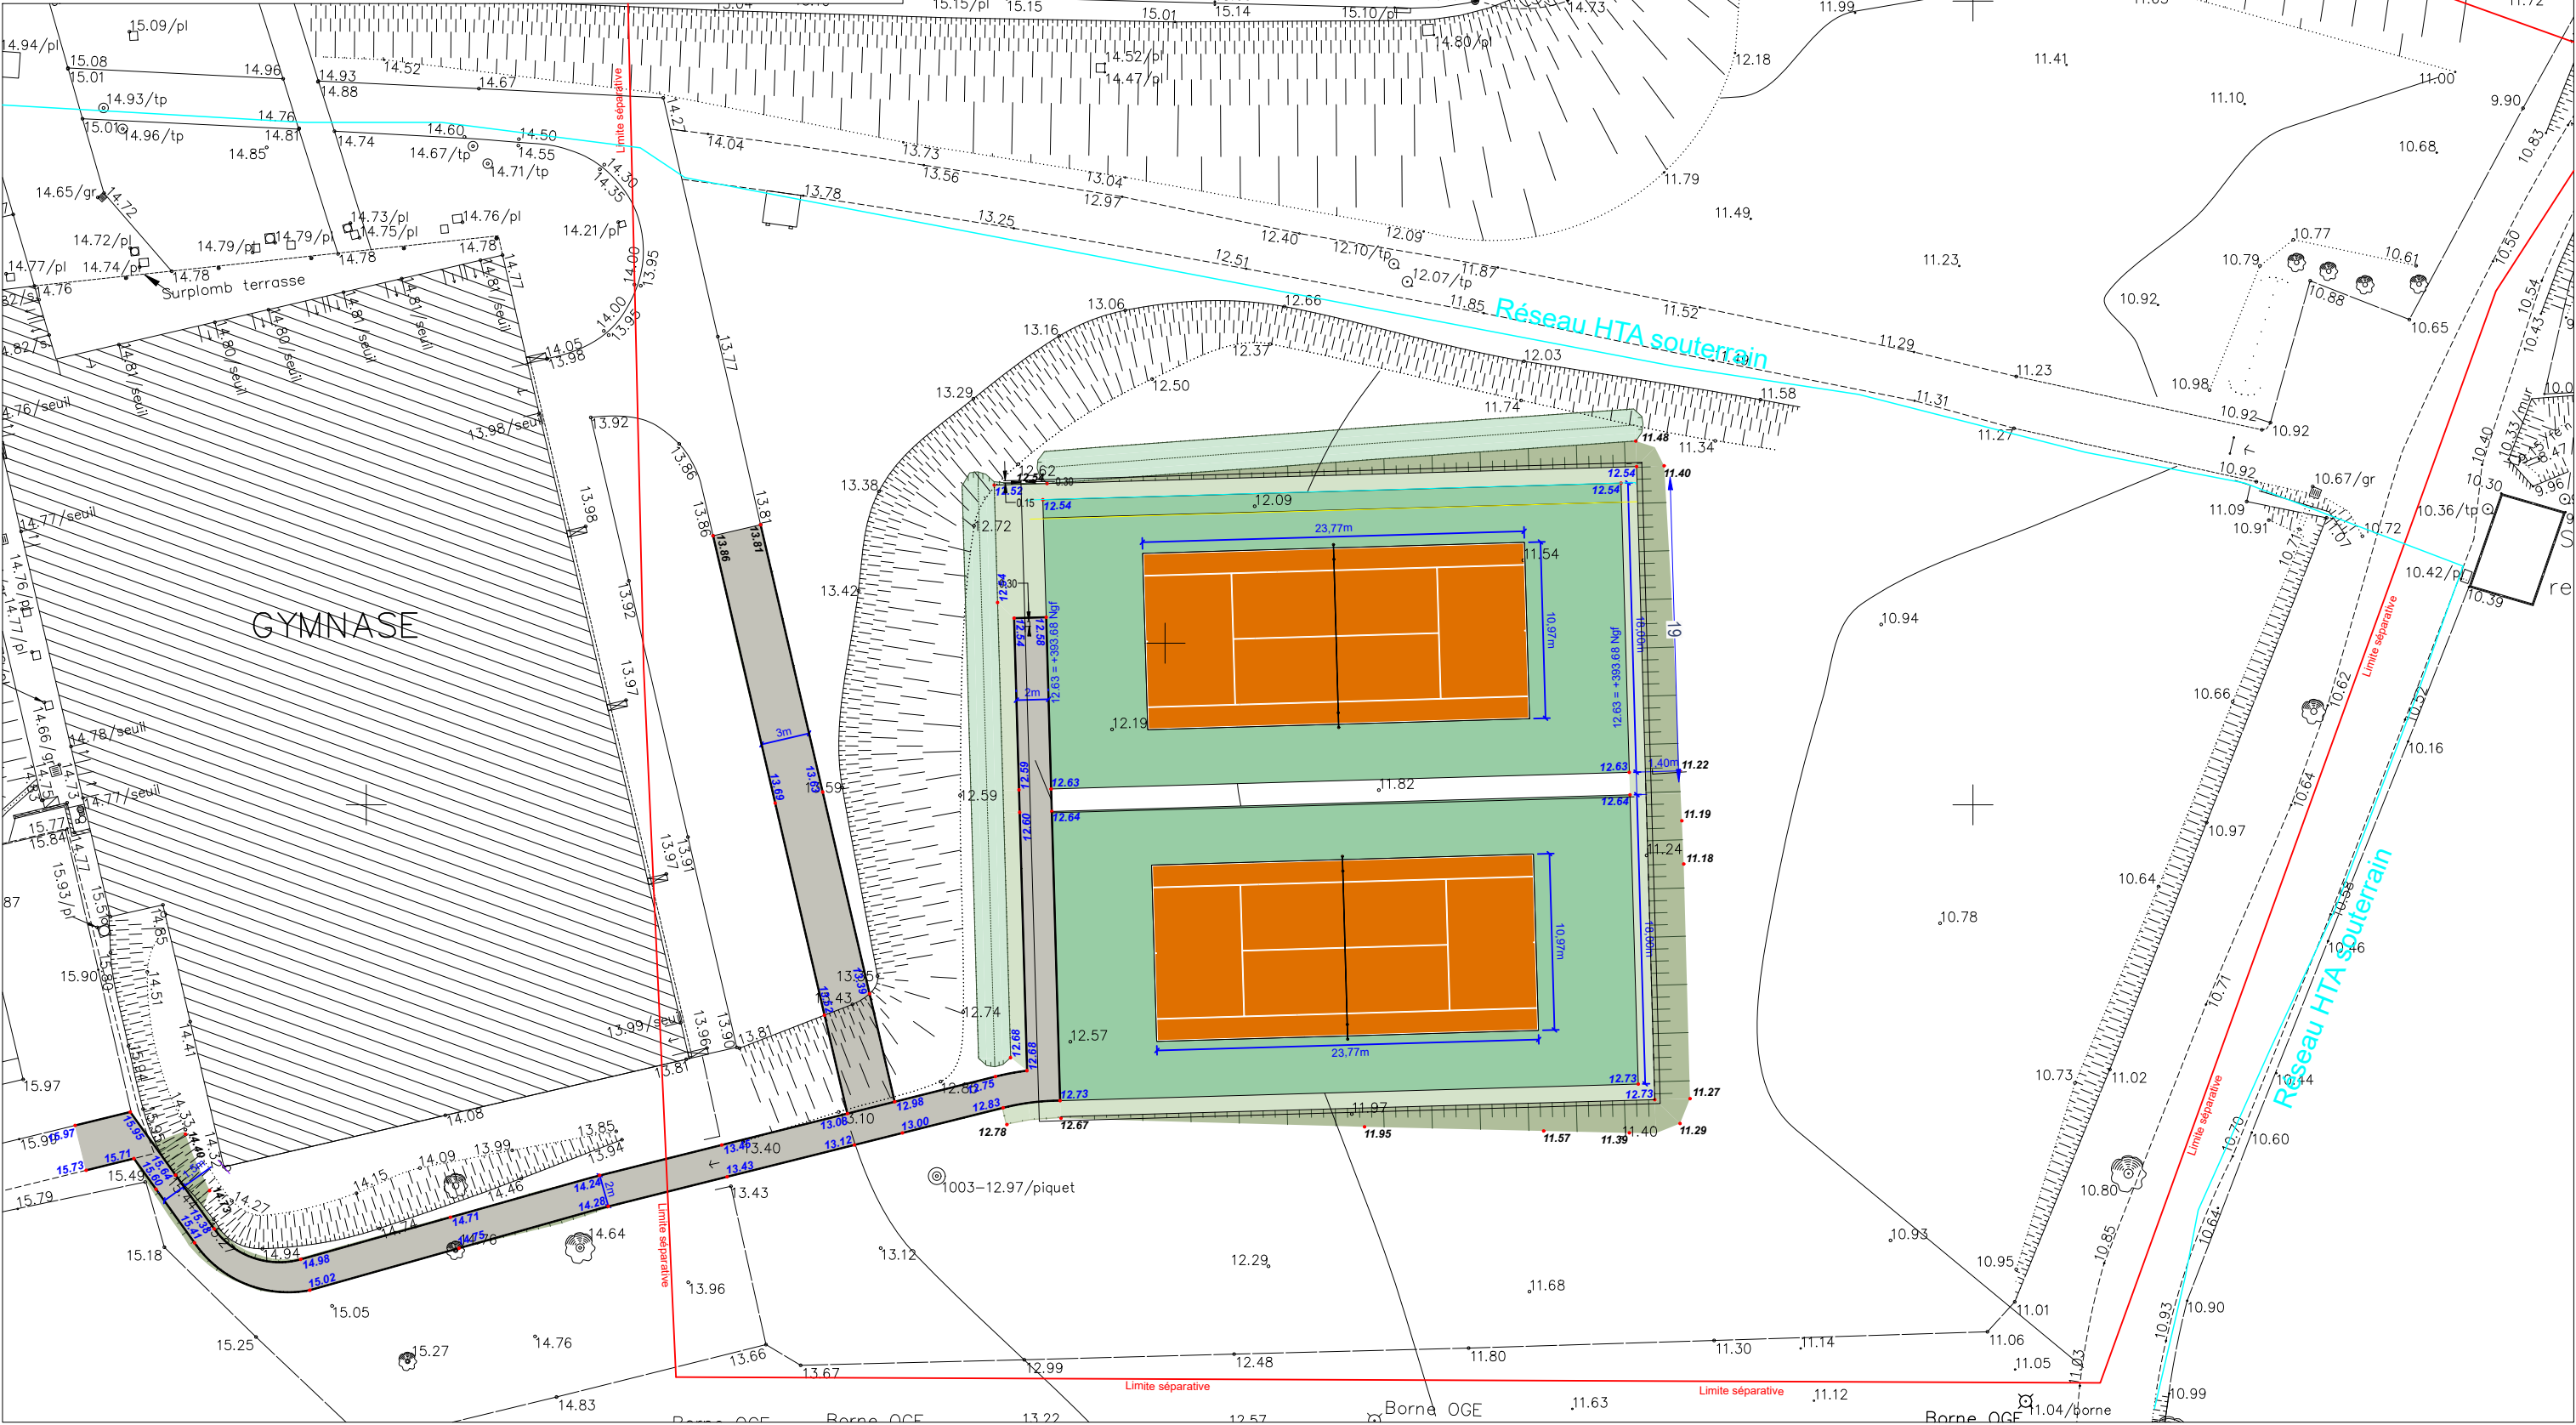

Ombrière en panneaux
photovoltaïques
Courts de tennis
Rue des Chouchères
38790 Saint-Georges-d'Espéranche

DEMANDE D'EXAMEN AU CAS PAR CAS
PRÉALABLE À LA RÉALISATION D'UNE
ÉTUDE D'IMPACT

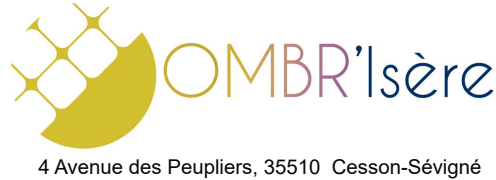


A4a

Annexe 4
PLAN DE MASSE - ETAT EXISTANT
Date 27/10/2023


Echelle :
1/400

PLAN DE MASSE - ETAT PROJET

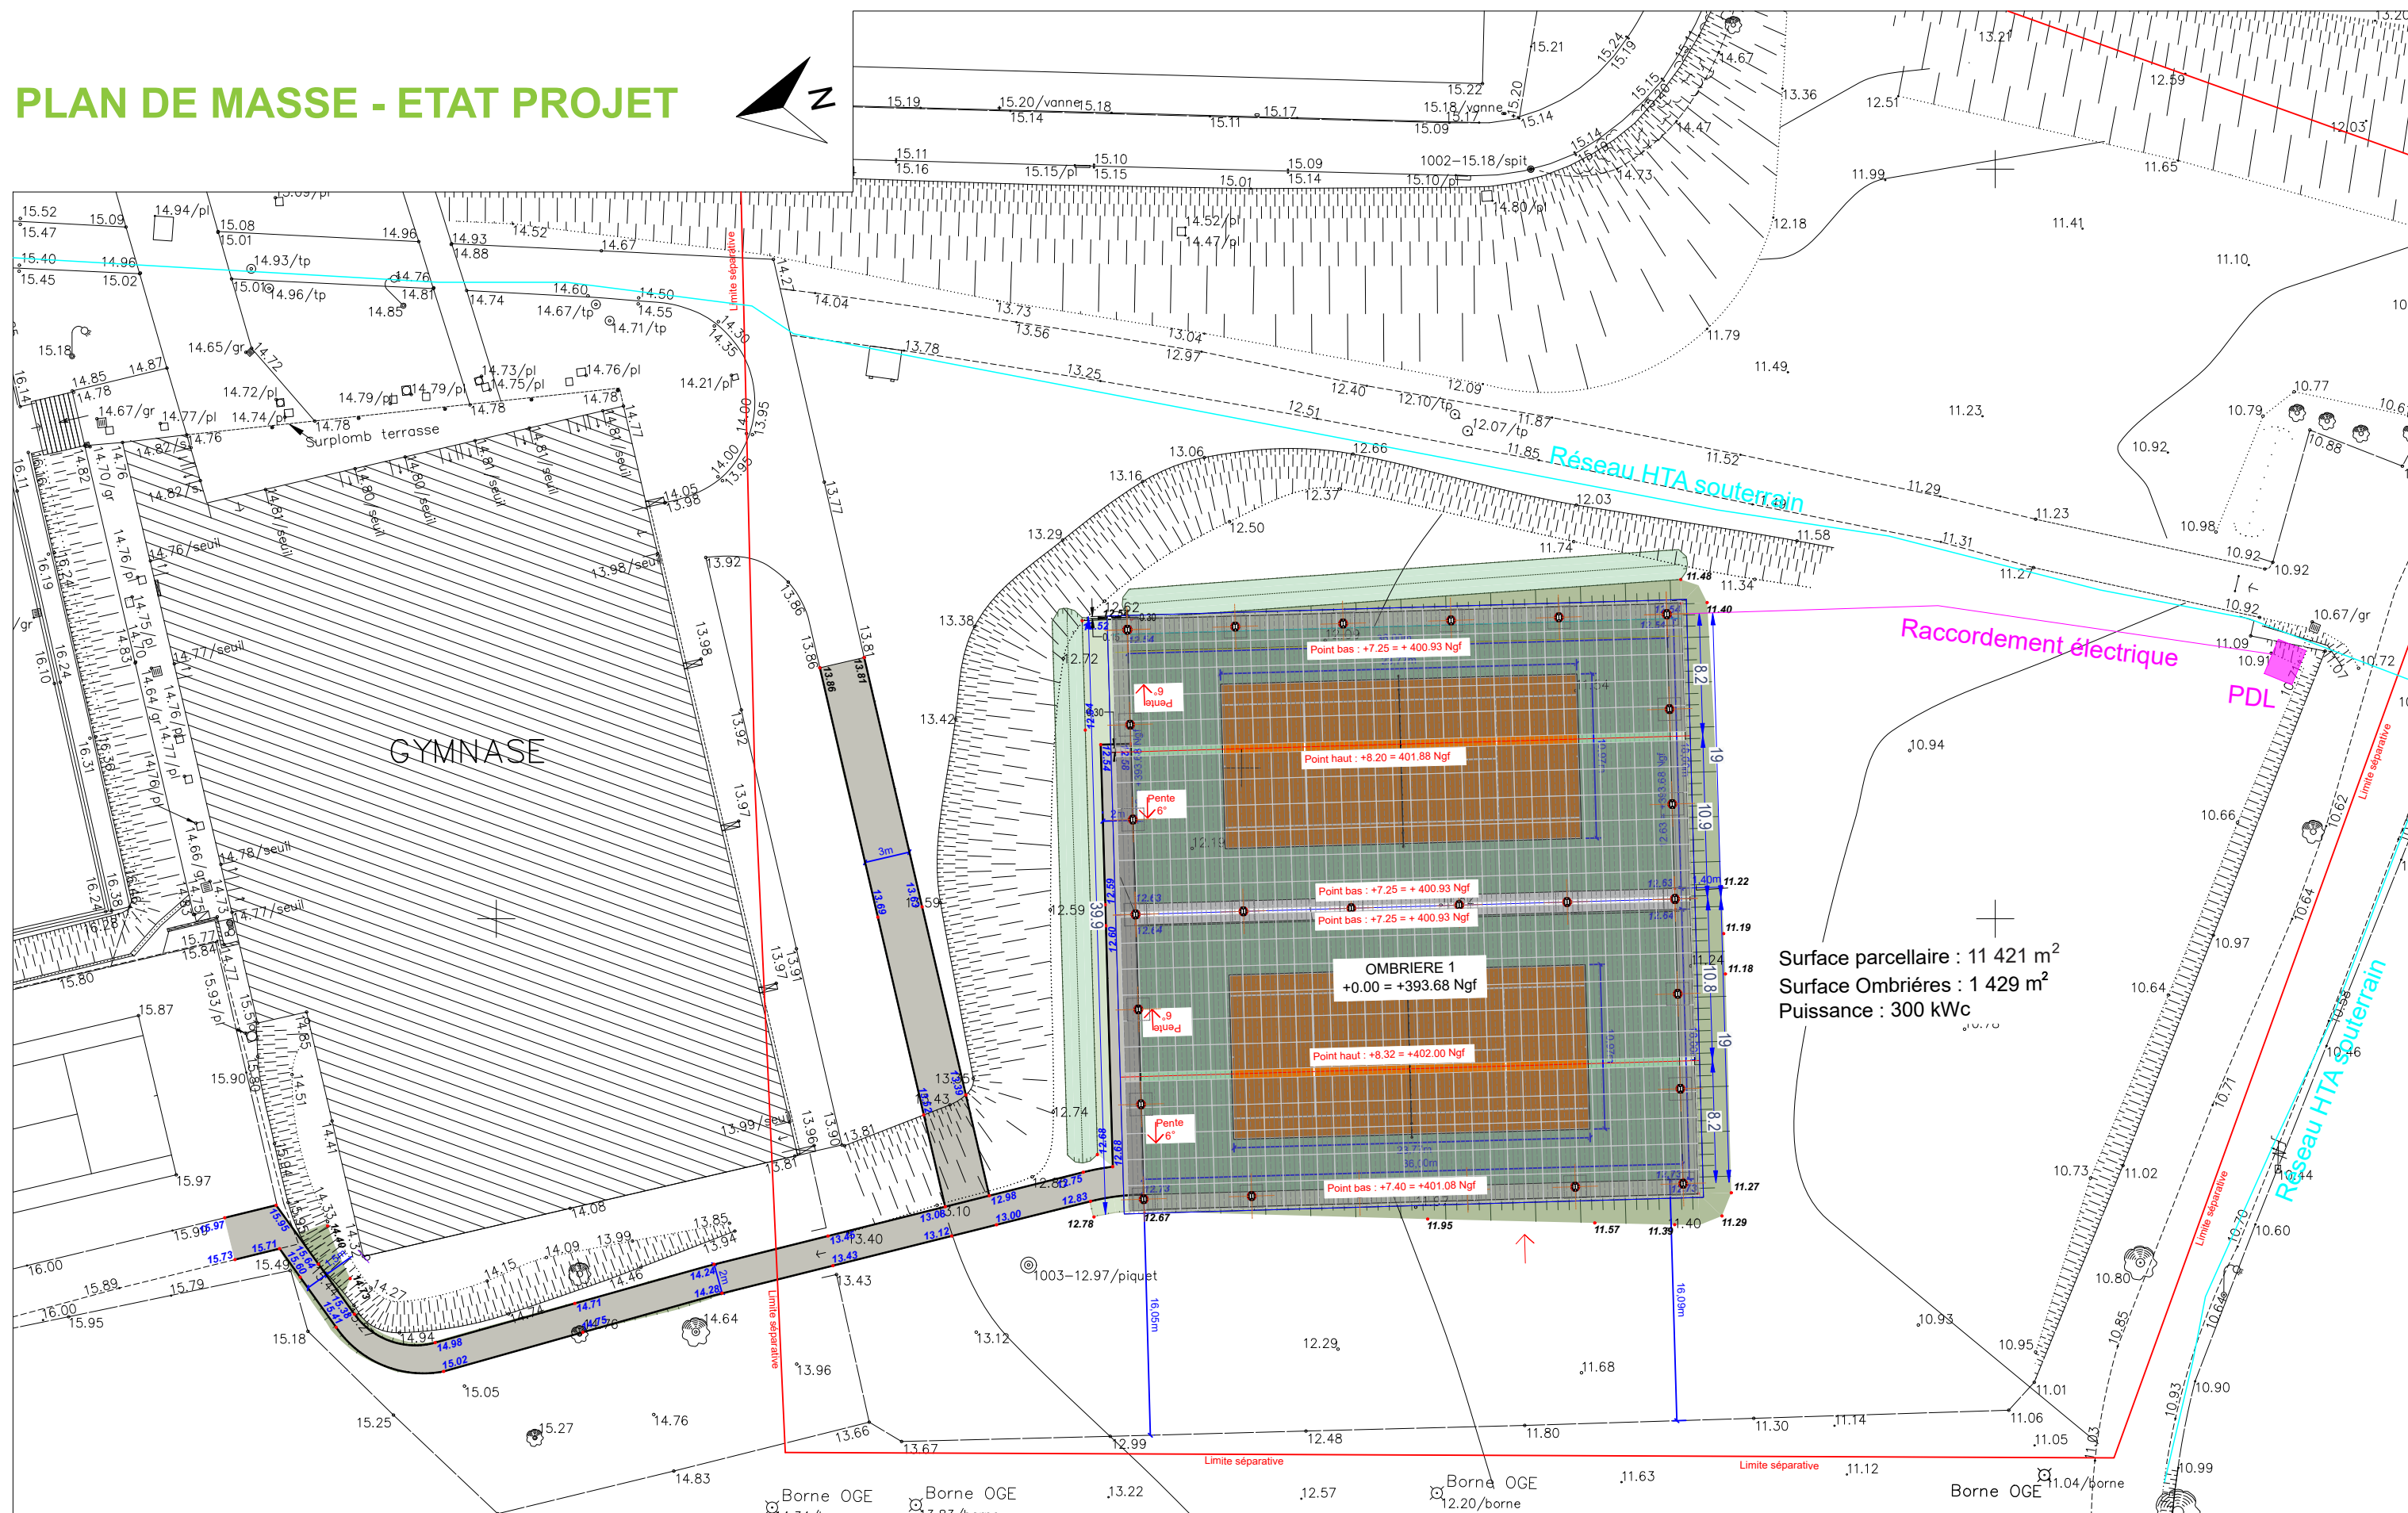

**Ombrière en panneaux
photovoltaïques**
Cours de tennis
Rue des Chouchères
38790 Saint-Georges-d'Espéranche

DEMANDE D'EXAMEN AU CAS PAR CAS
PRÉALABLE À LA RÉALISATION D'UNE
ÉTUDE D'IMPACT

 **OMBR'Isère**
4 Avenue des Peupliers, 35510 Cesson-Sévigné

A4b

Annexe 4


PLAN DE MASSE - ETAT PROJET

Date

27/10/2023


Echelle :

1/400

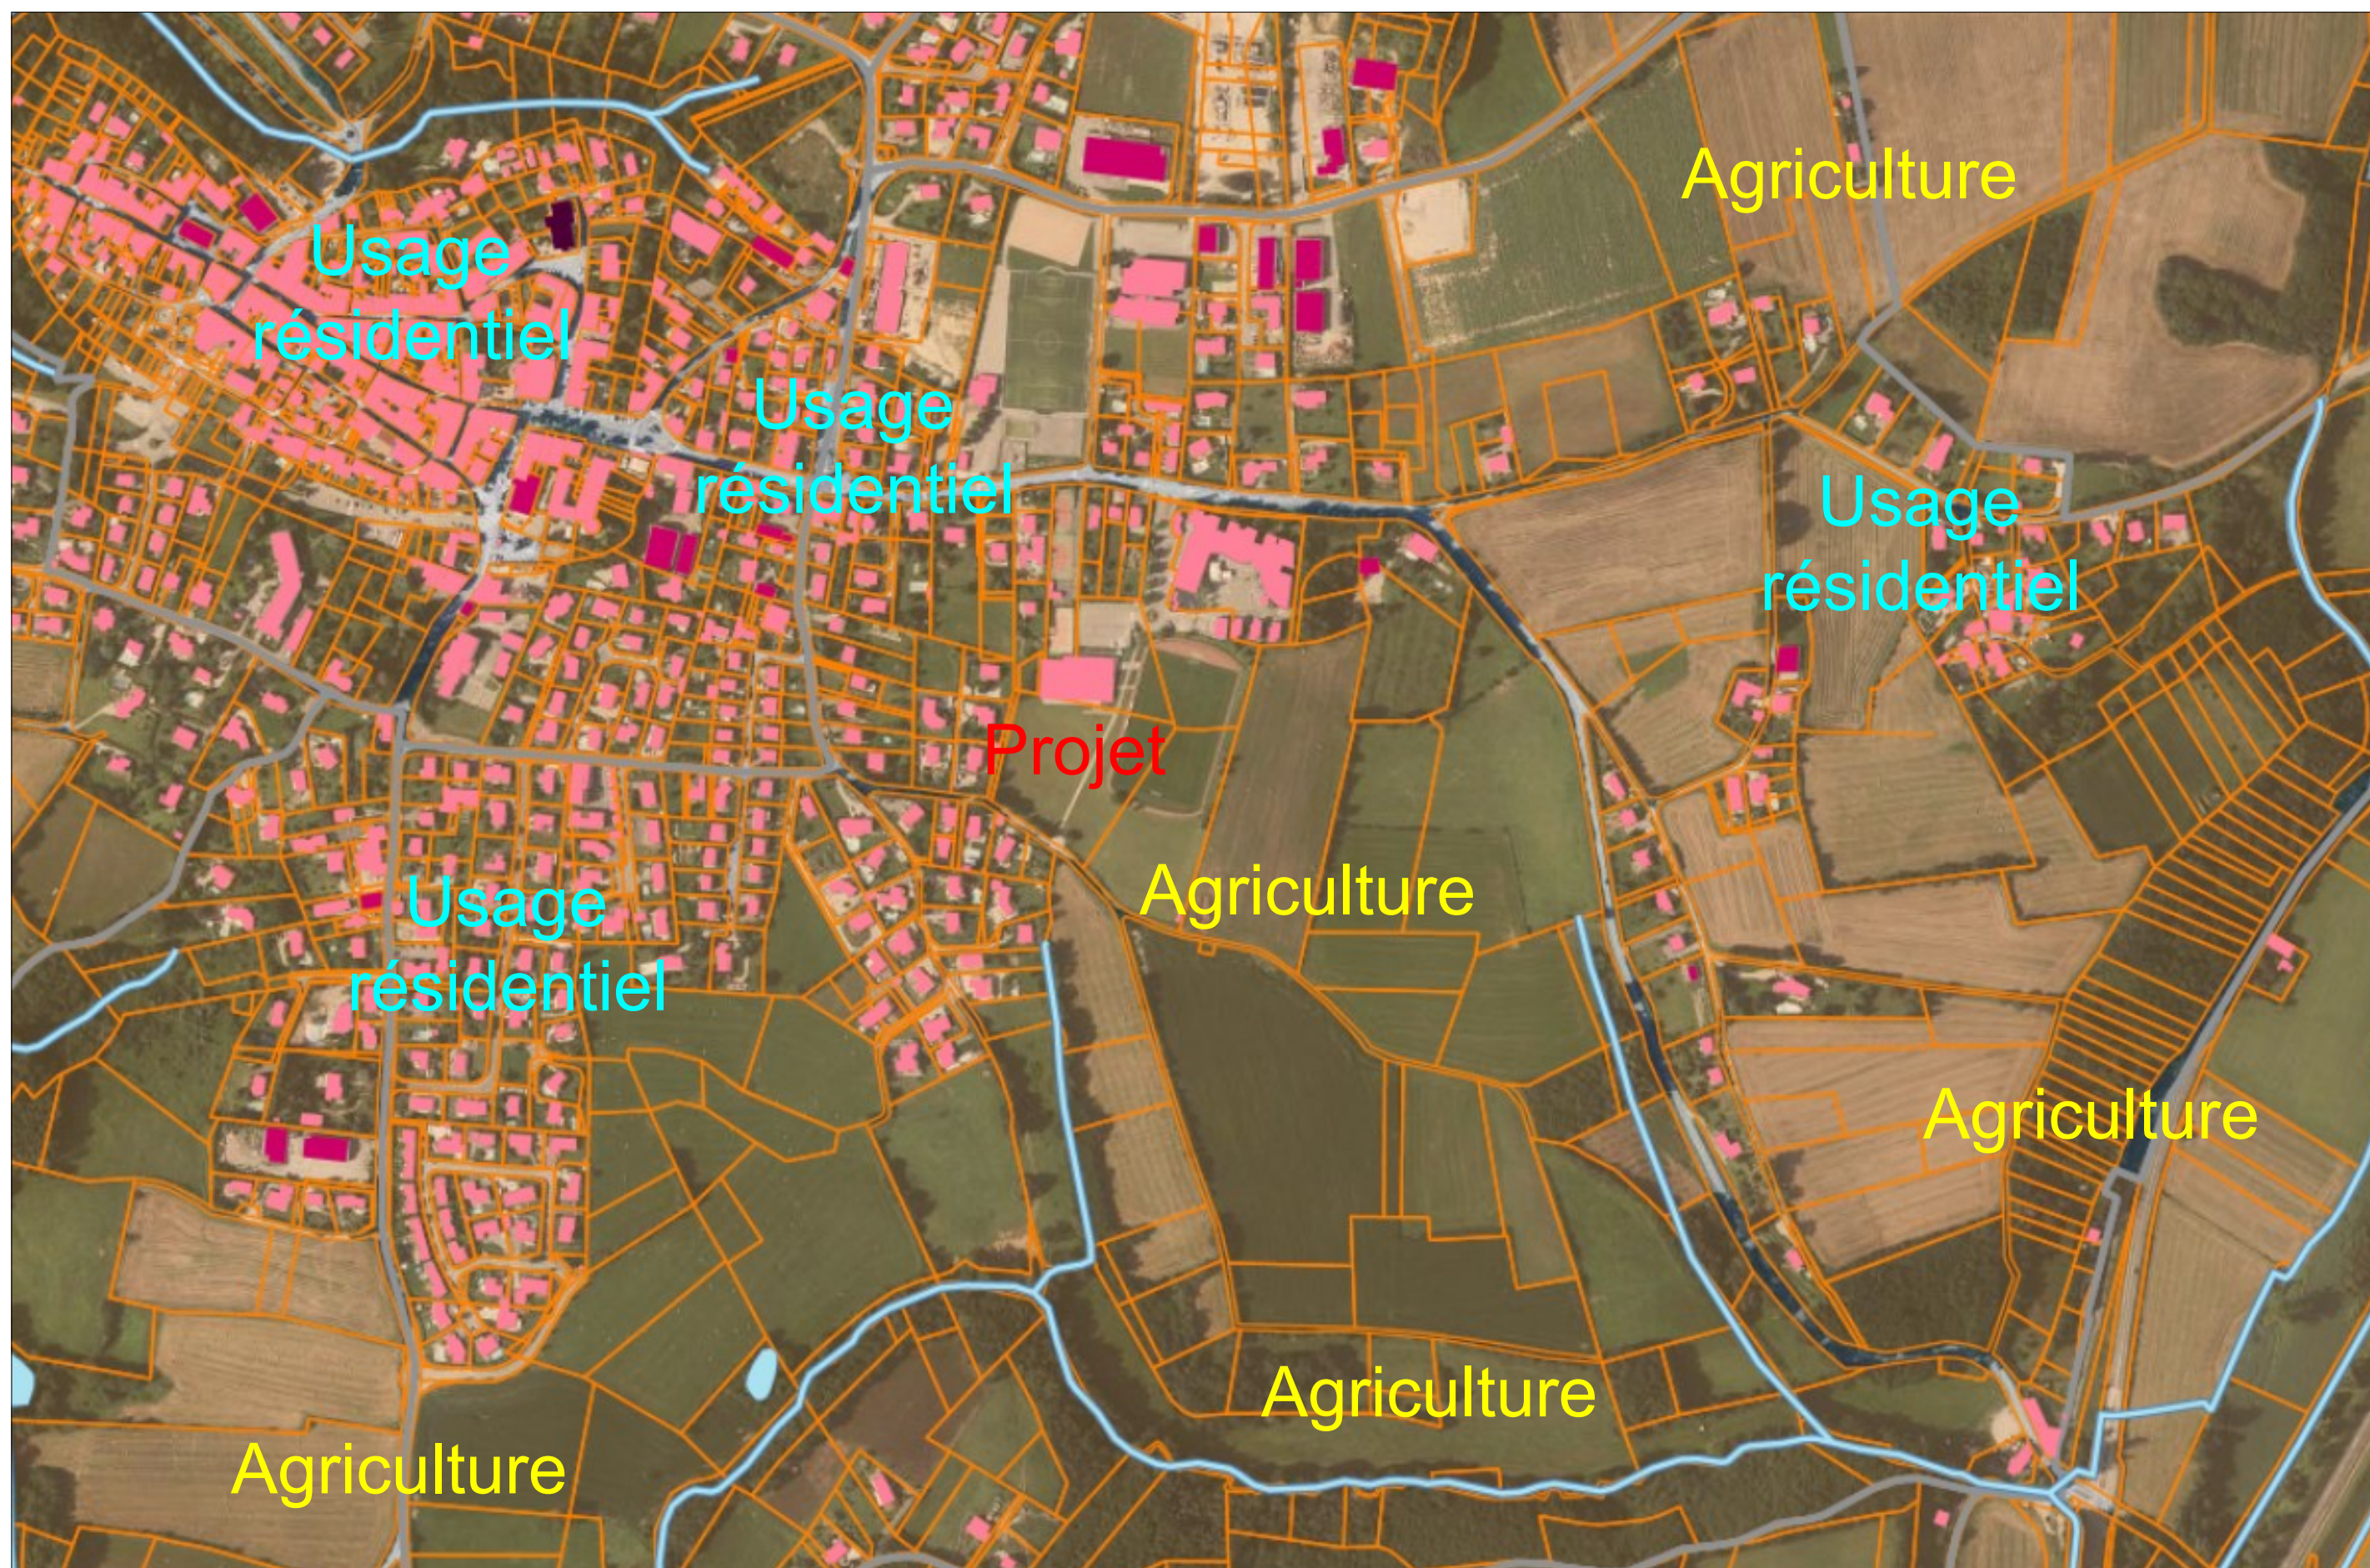

**Ombrière en panneaux
photovoltaïques**
Cours de tennis
Rue des Chouchères
38790 Saint-Georges-d'Espéranche

DEMANDE D'EXAMEN AU CAS PAR CAS
PRÉALABLE À LA RÉALISATION D'UNE
ÉTUDE D'IMPACT

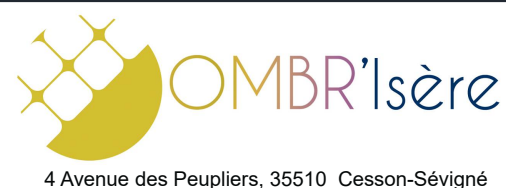

A5

Annexe 5

PLAN DES ABORDS

Date

27/10/2023


Echelle :

1/5500



**Ombrière en panneaux
photovoltaïques**
 Courts de tennis
 Rue des Chouchères
 38790 Saint-Georges-d'Espéranche

DEMANDE D'EXAMEN AU CAS PAR CAS
 PRÉALABLE À LA RÉALISATION D'UNE
 ÉTUDE D'IMPACT

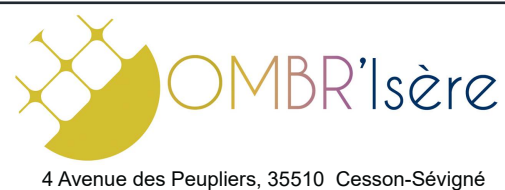


A6

Annexe 6
 SITUATION DU PROJET PAR RAPPORT
 AUX ESPACES PROTÉGÉS
 Date 27/10/2023

Echelle :
 1/250

FACADE OUEST ET EST

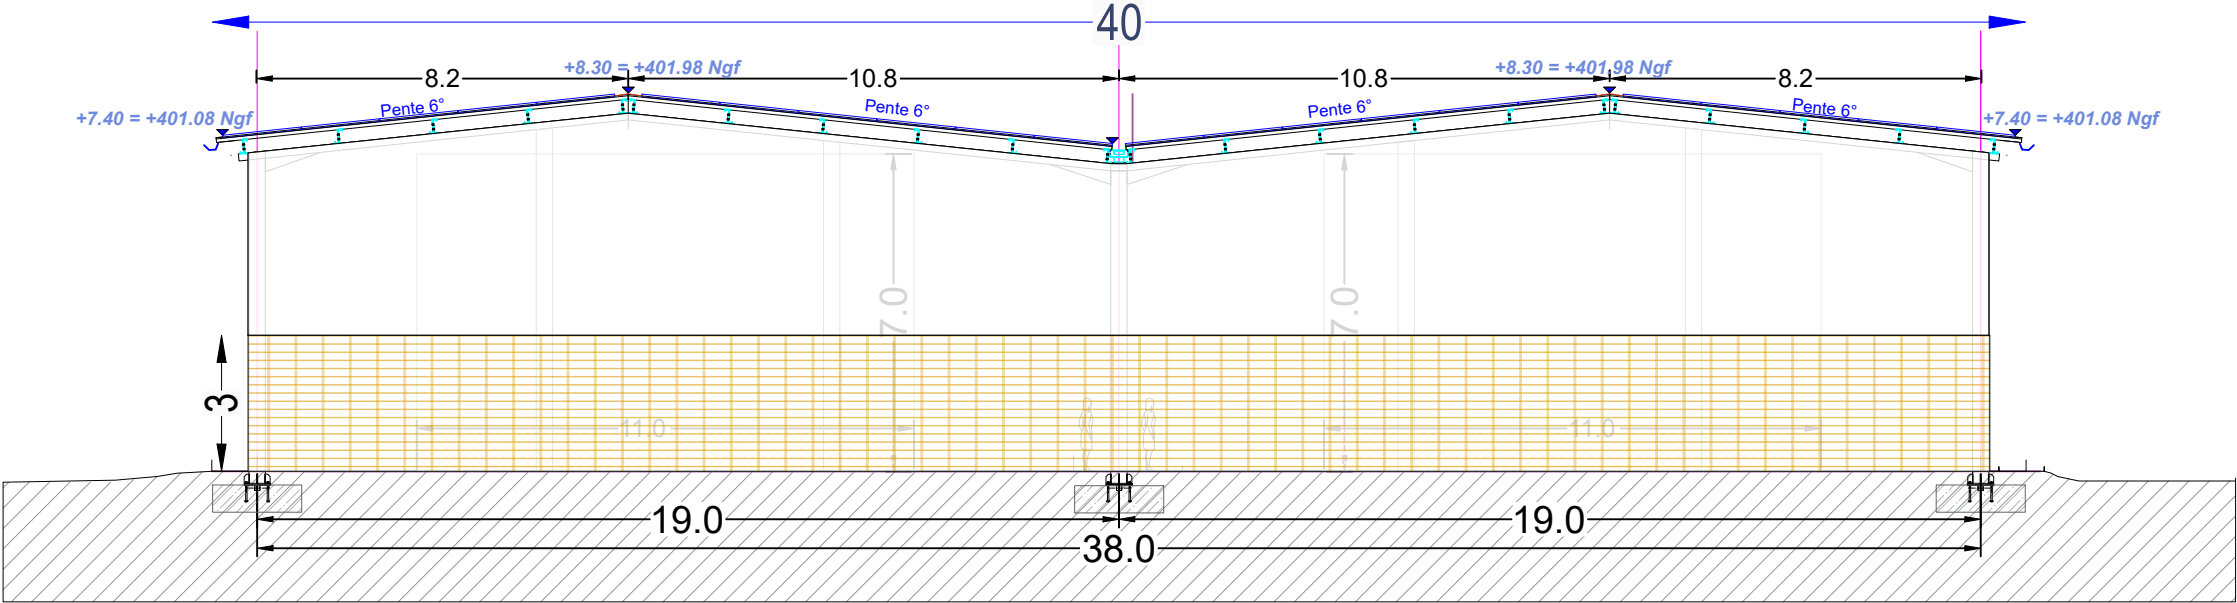

FACADE SUD

