



ARCHITECTE

THINK ARCHITECTURE
Mariline JOURDAN BRESLE

24 rue Vimaine
38 200 VIENNE

09 82 68 16 77
06 80 47 41 78
thinkarchitecture.contact@gmail.com



THINK ARCHITECTURE
24 rue Vimaine - 38 200 VIENNE
thinkarchitecture.contact@gmail.com
09 82 68 16 77
06 80 47 41 78
SIRET 849 121 231 000 21 - TVA - FR 43 049 121 231

MAITRISE D'OUVRAGE

Demandeur:
M. BOUCHERAND Christophe
3 place de l'église SAINT DESIRAT
07340 (pays)
06 77 77 35 00
pomstd@hotmail.com



Ind.	Date	Modifications
01	07/03/2025	

Nota : Les présents plans sont exclusivement destinés à la demande préalable ou au permis de construire. Ils ne peuvent en aucun cas être utilisés pour réaliser la construction.

CONSTRUCTION D'UN BATIMENT AGRICOLE

Adresse : 7 Hameau de Grange Neuve 26140 Andancette

DOSSIER CAS PAR CAS

Plan de masse - PRO

Echelle
1:1250

Date : 07/03/2025


05



PLAN DE SITUATION 01



PLAN DE SITUATION 02

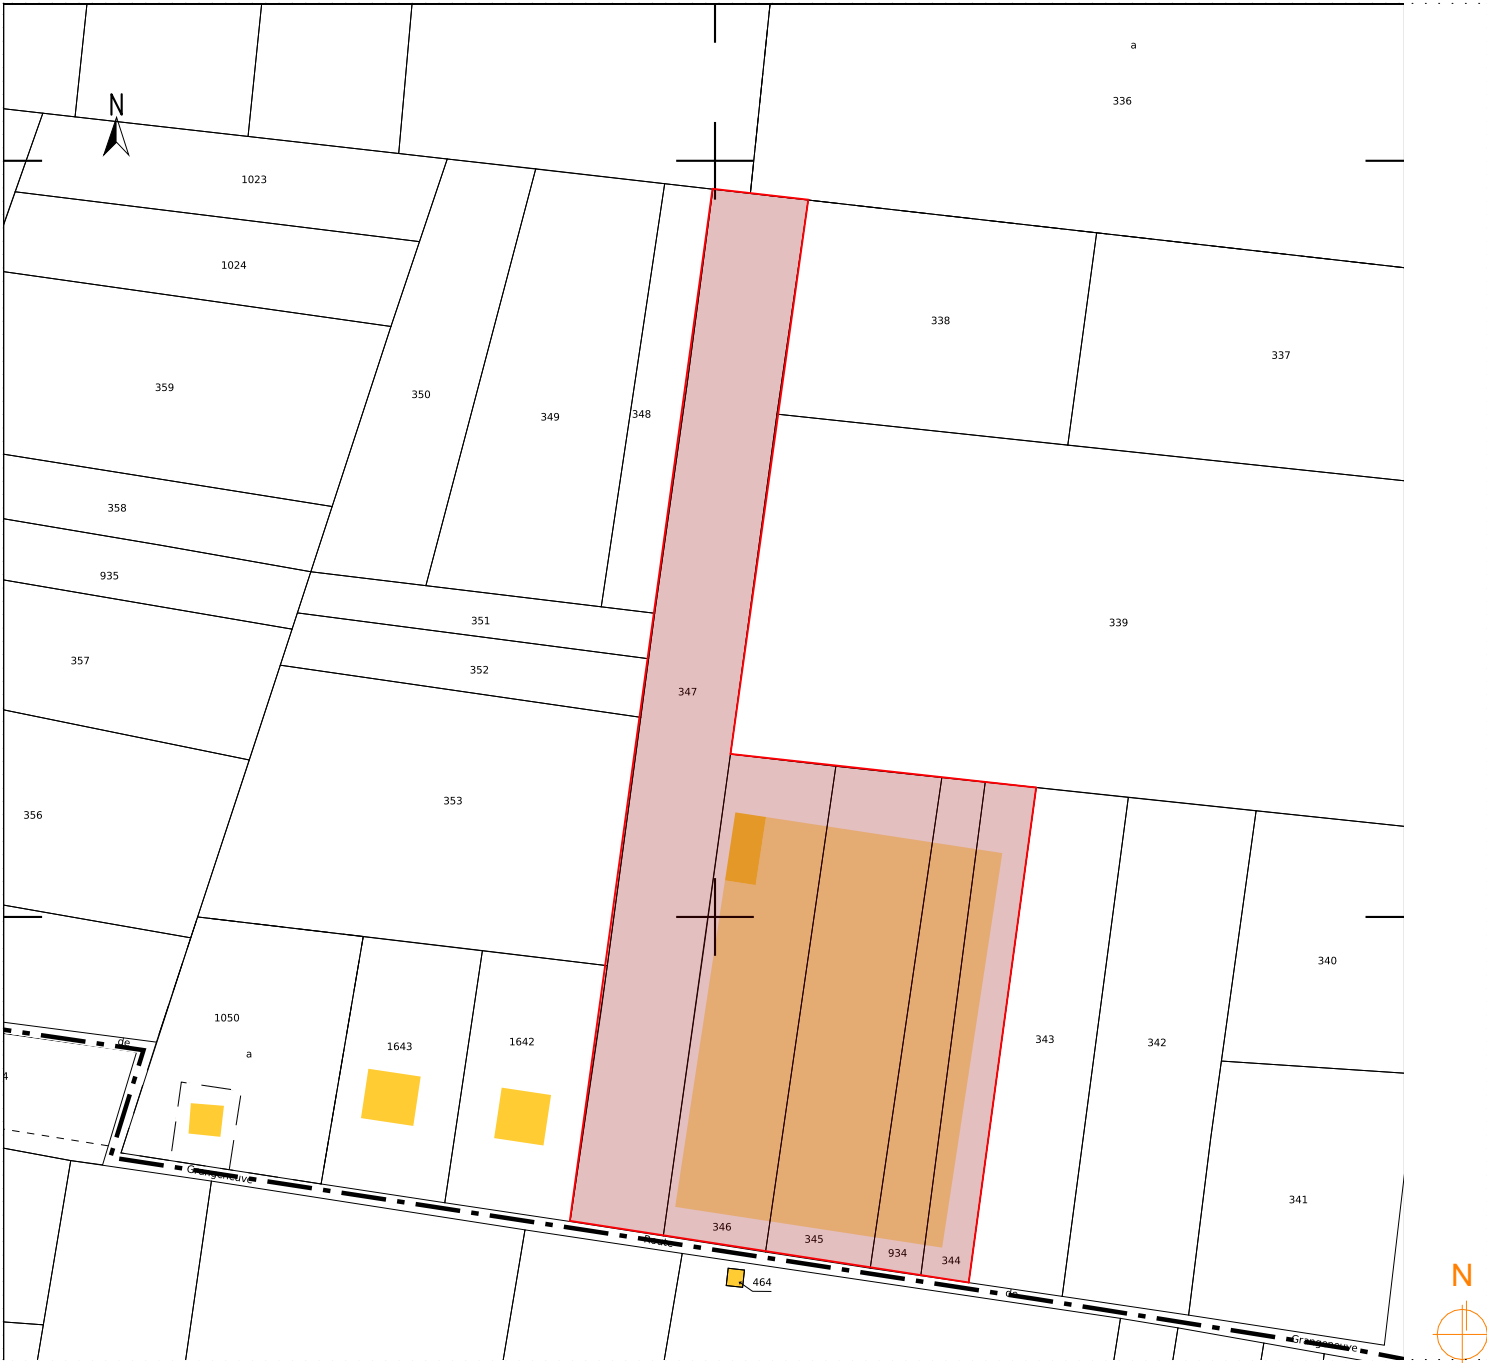

EXTRAIT CADASTRALE - 1/2000

REFERENCES CADASTRALES :

Parcelle(s) n° : 344, 354, 346, 347, 934
Superficie : 1725 m2, 3650 m2, 3450 m2, 6840 m2, 1630 m2 = 17295 m2
Zone règl.: A

ARCHITECTE

THINK ARCHITECTURE
Mariline JOURDAN BRESLE

24 rue Vimaine
38 200 VIENNE

09 82 68 16 77
06 80 47 41 78
thinkarchitecture.contact@gmail.com

THINK ARCHITECTURE
BUREAU D'ARCHITECTURE
Mariline JOURDAN BRESLE DPLG
24 rue Vimaine - 38 200 VIENNE
thinkarchitecture.contact@gmail.com
N° de l'Ordre des architectes 220 133 - RPP 121 231 RCS VIENNE
SIRET 849 121 231 000 21 - TVA : FR 43 049 121 231

MAITRISE D'OUVRAGE

Demandeur:
M. BOUCHERAND Christophe
3 place de l'église SAINT DESIRAT
07340 (pays)
06 77 77 35 00
pomstd@hotmail.com

Ind.	Date	Modifications
01	07/03/2025	

Nota : Les présents plans sont exclusivement destinés à la demande préalable ou au permis de construire. Ils ne peuvent en aucun cas être utilisés pour réaliser la construction.

CONSTRUCTION D'UN BATIMENT AGRICOLE

Adresse : 7 Hameau de Grange Neuve 26140 Andancette

DOSSIER CAS PAR CAS

Plan de situation

Date : 07/03/2025

03



VUE depuis la route



stockage et conteneur à déposer



Tas de substrat laissé aux intempéries



THINK ARCHITECTURE

ARCHITECTE

THINK ARCHITECTURE
Mariline JOURDAN BRESLE

24 rue Vimaine
38 200 VIENNE

09 82 68 16 77
06 80 47 41 78
thinkarchitecture.contact@gmail.com



THINK ARCHITECTURE
BUREAU D'ARCHITECTURE
Mariline JOURDAN BRESLE Architecte DPLG
24 rue Vimaine - 38 200 VIENNE
thinkarchitecture@gmail.com
Membre de l'Ordre des Architectes de la Région Rhône-Alpes
SIRET 849 121 231 000 21 - TVA : FR 49 049 121 231

MAITRISE D'OUVRAGE

Demandeur:
M. BOUCHERAND Christophe
3 place de l'église SAINT DESIRAT
07340 (pays)
06 77 77 35 00
pomstd@hotmail.com



Ind.	Date	Modifications
01	07/03/2025	

Nota : Les présents plans sont exclusivement destinés à la demande préalable ou au permis de construire. Ils ne peuvent en aucun cas être utilisés pour réaliser la construction.

CONSTRUCTION D'UN BATIMENT AGRICOLE

Adresse : 7 Hameau de Grange Neuve 26140 Andancette

DOSSIER CAS PAR CAS

Photographies

Echelle

Date : 07/03/2025

04





ARCHITECTE
THINK ARCHITECTURE
Mariline JOURDAN BRESLE
24 rue Vimaine
38 200 VIENNE
09 82 68 16 77
06 80 47 41 78
thinkarchitecture.contact@gmail.com



MAITRISE D'OUVRAGE
Demandeur:
M. BOUCHERAND Christophe
3 place de l'église SAINT DESIRAT
07340 (pays)
06 77 77 35 00
pomstd@hotmail.com

Ind.	Date	Modifications
01	07/03/2025	

Nota : Les présents plans sont exclusivement destinés à la demande préalable ou au permis de construire. Ils ne peuvent en aucun cas être utilisés pour réaliser la construction.

CONSTRUCTION D'UN BATIMENT AGRICOLE

Adresse : 7 Hameau de Grange Neuve 26140 Andancette

DOSSIER CAS PAR CAS

Plan de masse - EDL

Echelle
1:1250

Date : 07/03/2025

05