

Parcelle N°0587 ZA
Surface : 123 014 m²
Zone témoin : 5% de la surface totale = 6 150 m² minimum
Surface du projet agrivoltaïque : 24 968 m²

Puissance installée : 6 498,84 kWc
Puissance onduleur : 5 940 kVA
18 onduleurs de 330 KVA



Zone de ruissellement Non constructible (12 500 m²)

Servitudes relatives aux ouvrages de transport et de distribution d'électricité (6 900 m²)
Zone témoin possible


Poteau HTB +de 50 000Volts

Poteau HTA - de 50 000Volts


Emplacement PDL/PTR souhaité

Limite parcellaire du projet + clôture

Bâche incendie 60 m³


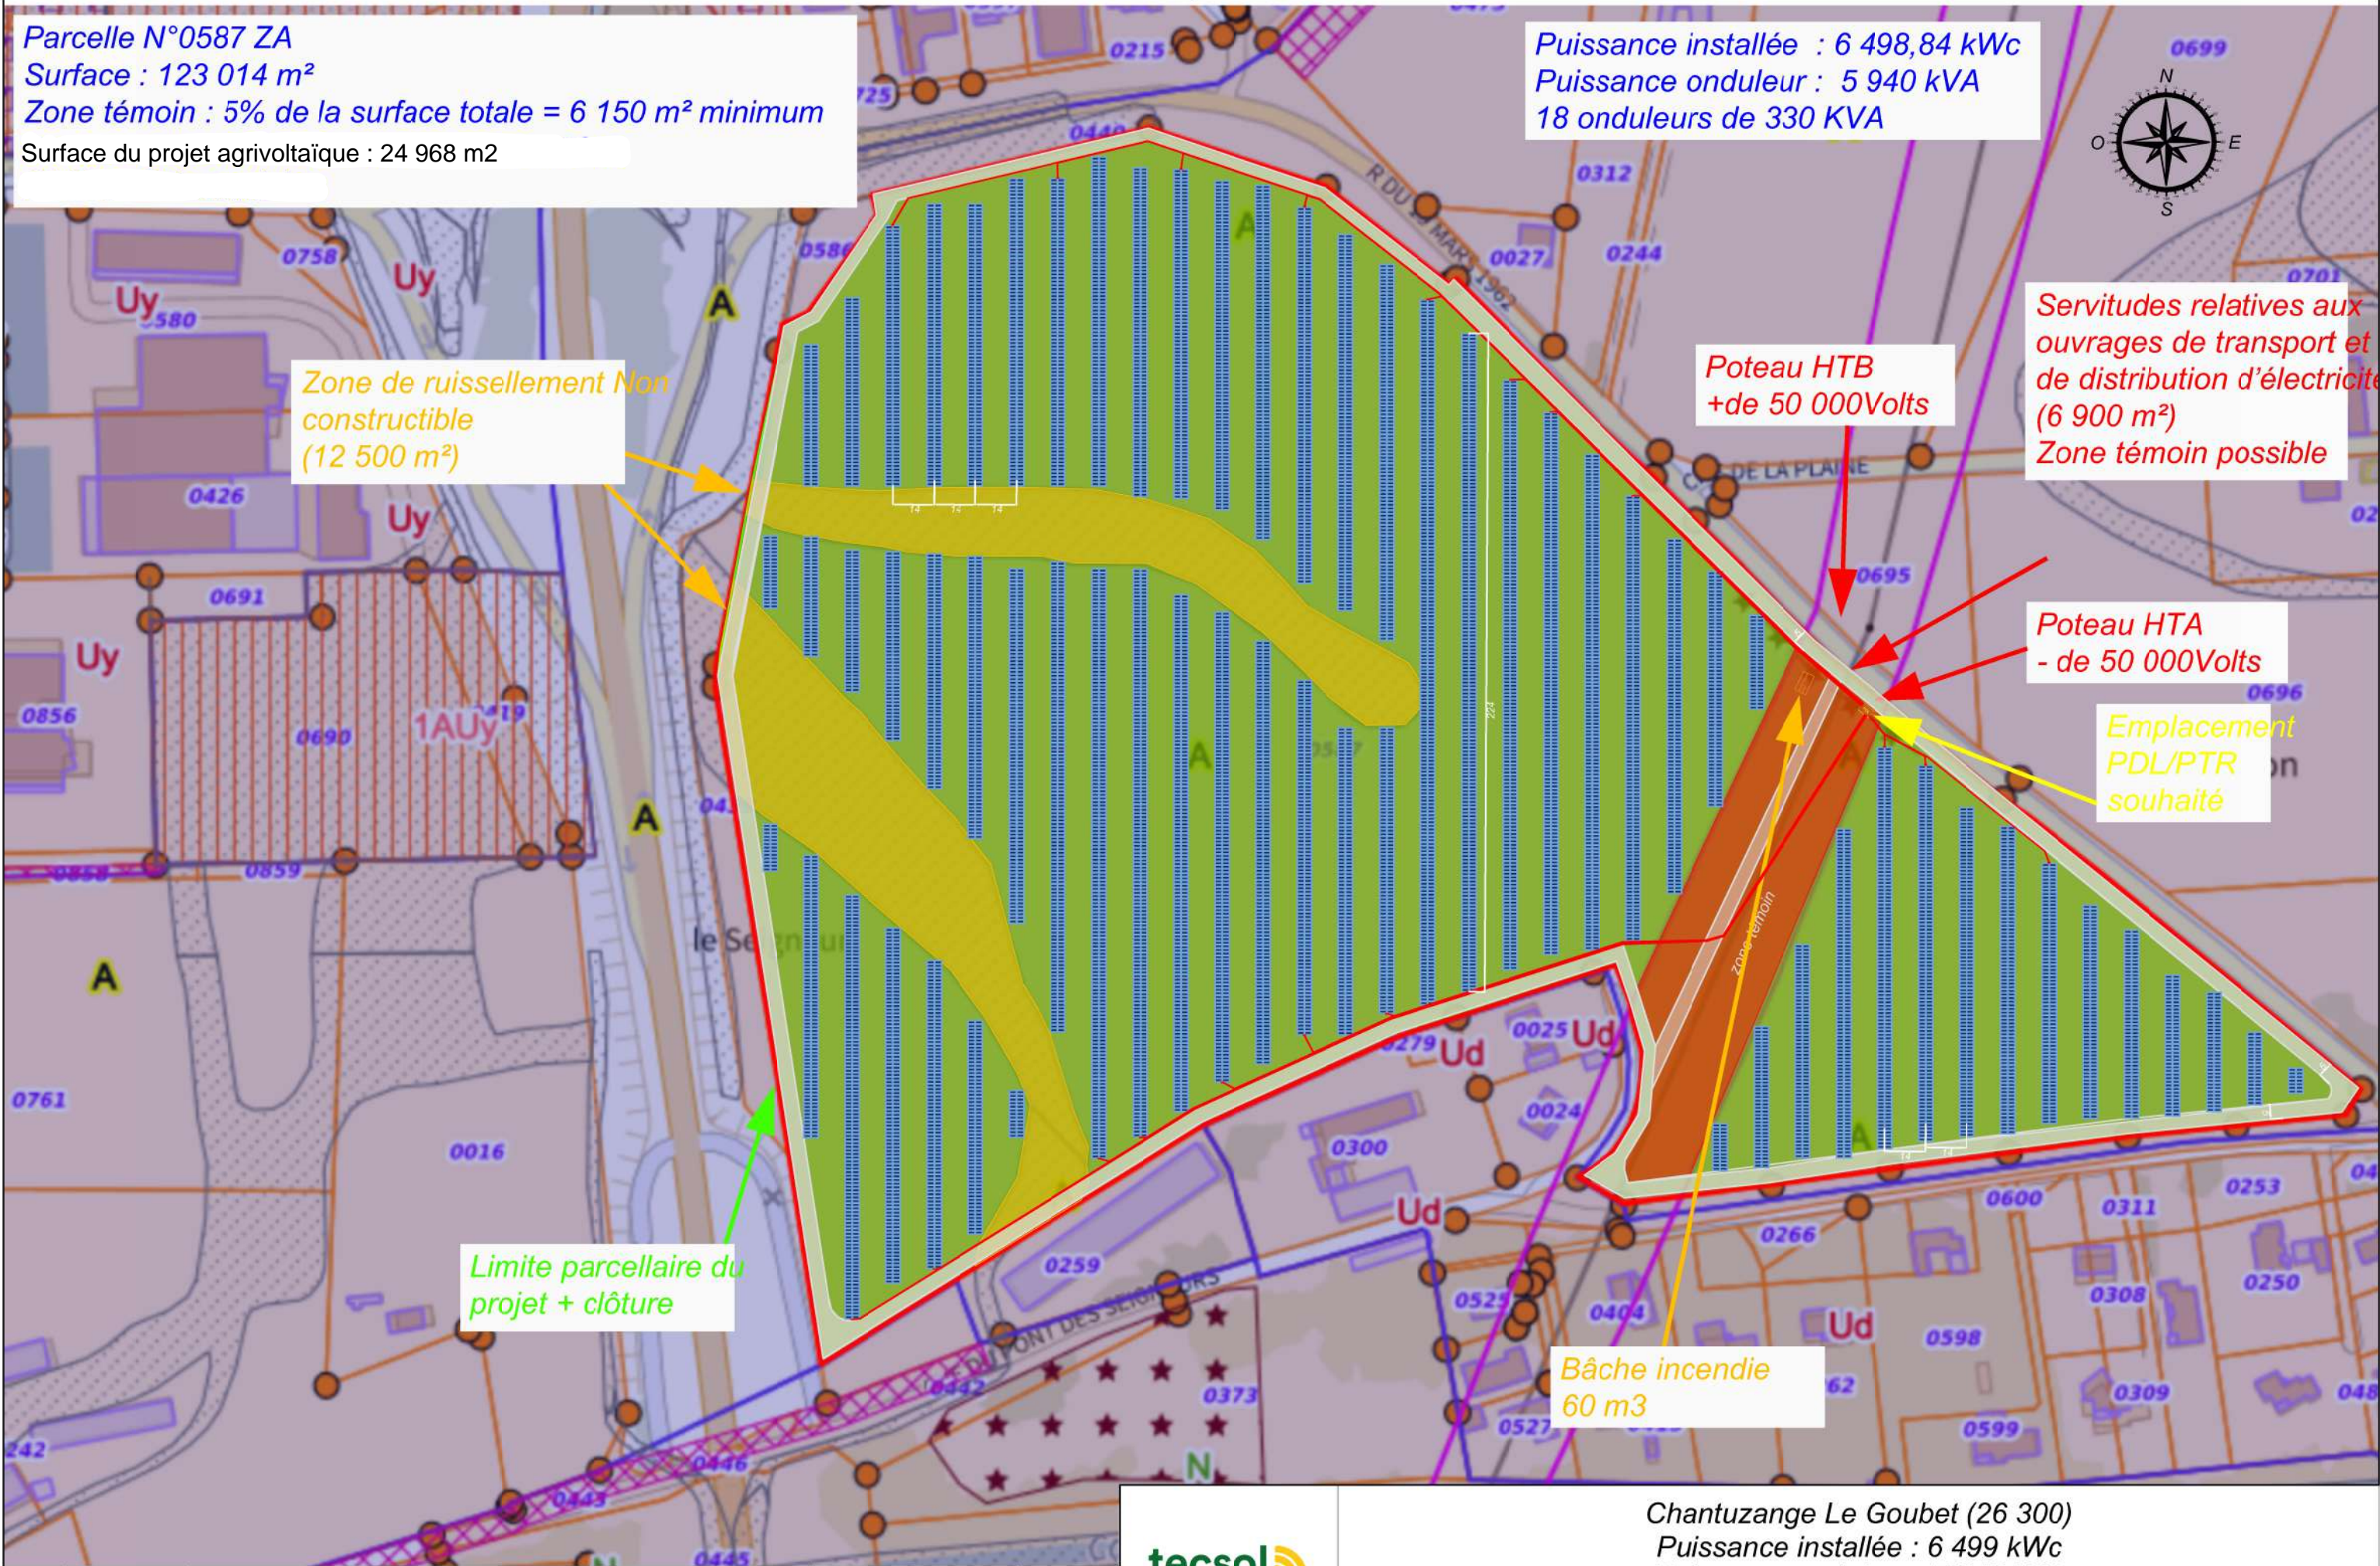


2.0	02/04/2025	Compléments surfaces modules et installation	XS	AC	LG
REV.	DATES	MODIFICATIONS / MODIFICATIONS	DESS. PAR DRAW BY	VERIF. PAR CHECKBY	APPR. PAR APPROVE




Chantuzange Le Goubet (26 300)
Puissance installée : 6 499 kWc
Puissance onduleur : 5 940 kVA

PRACC	1/2000	A3	Plan de masse
-------	--------	----	---------------

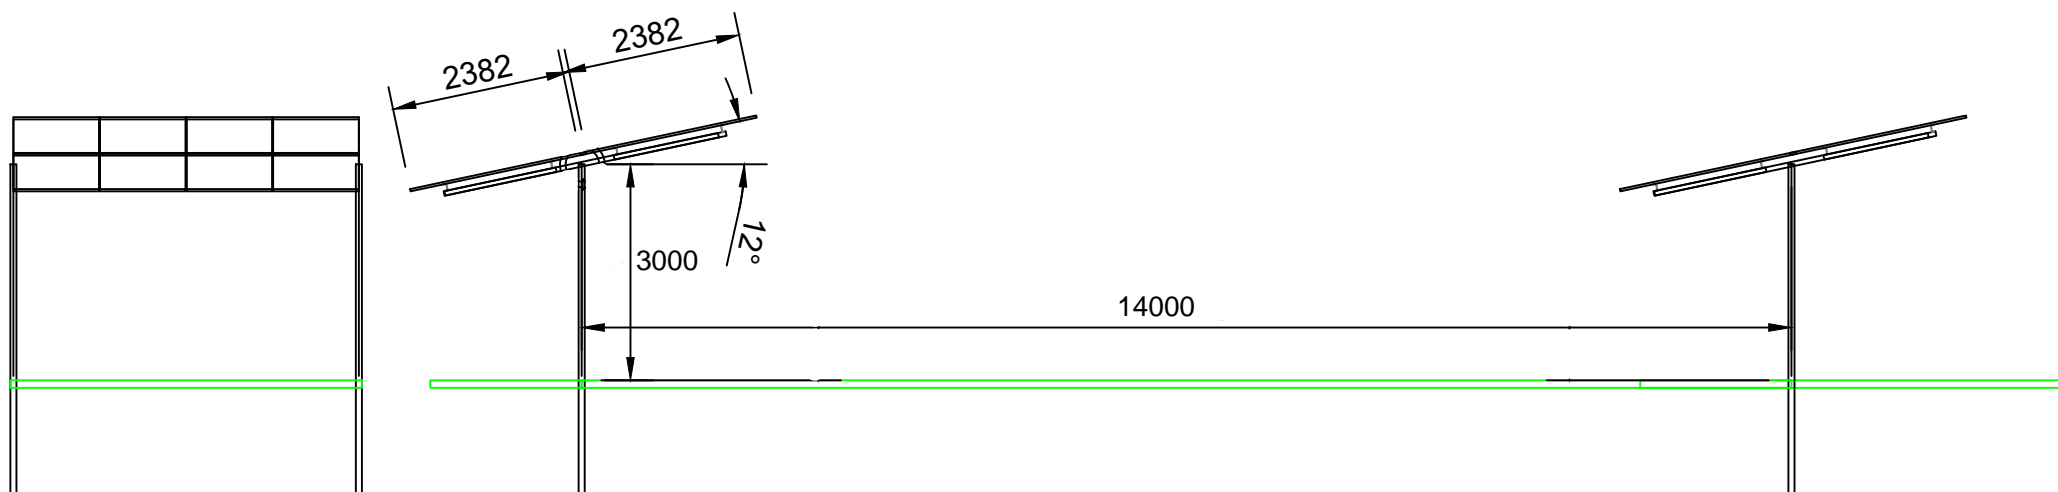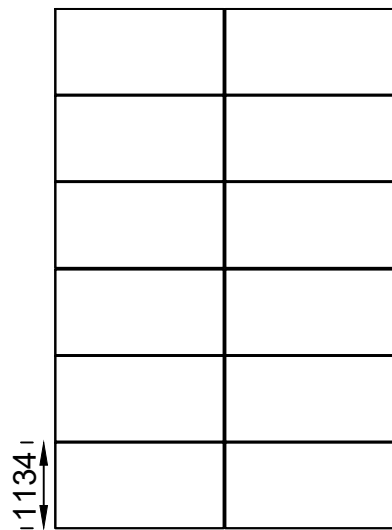

REV:	DESCRIPTION:	BY:	DATE:
AMENDMENTS:			

SITE:		Chatuzange-le-Goubet France		Coupes		PROJECT NO.		DATE.		<div>INSOLIGHT SA Avenue Longemalle 11 CH-VD, 1003 Renens www.insolight.ch</div>	
				DRAWING NO.							
TITLE:				mm 1:100		NB		ANN		4	
				SCALE AT A4.		DRAWN.		CHECKED.		REVISION.	



INSOLIGHT SA
Avenue Longemalle 11
CH-VD, 1003 Renens
www.insolight.ch