

AVP -Aires de covoiturage
Plan de masse
Parking Nord-Est




127, rue Ernest Renan
69400 Villefranche-sur-Saône
09.81.48.48.43

DIAG	APS	PRO	DCE	VISA	LSE	PA
------	-----	-----	-----	------	-----	----

ind A

Echelle : 1/500

Page n°1

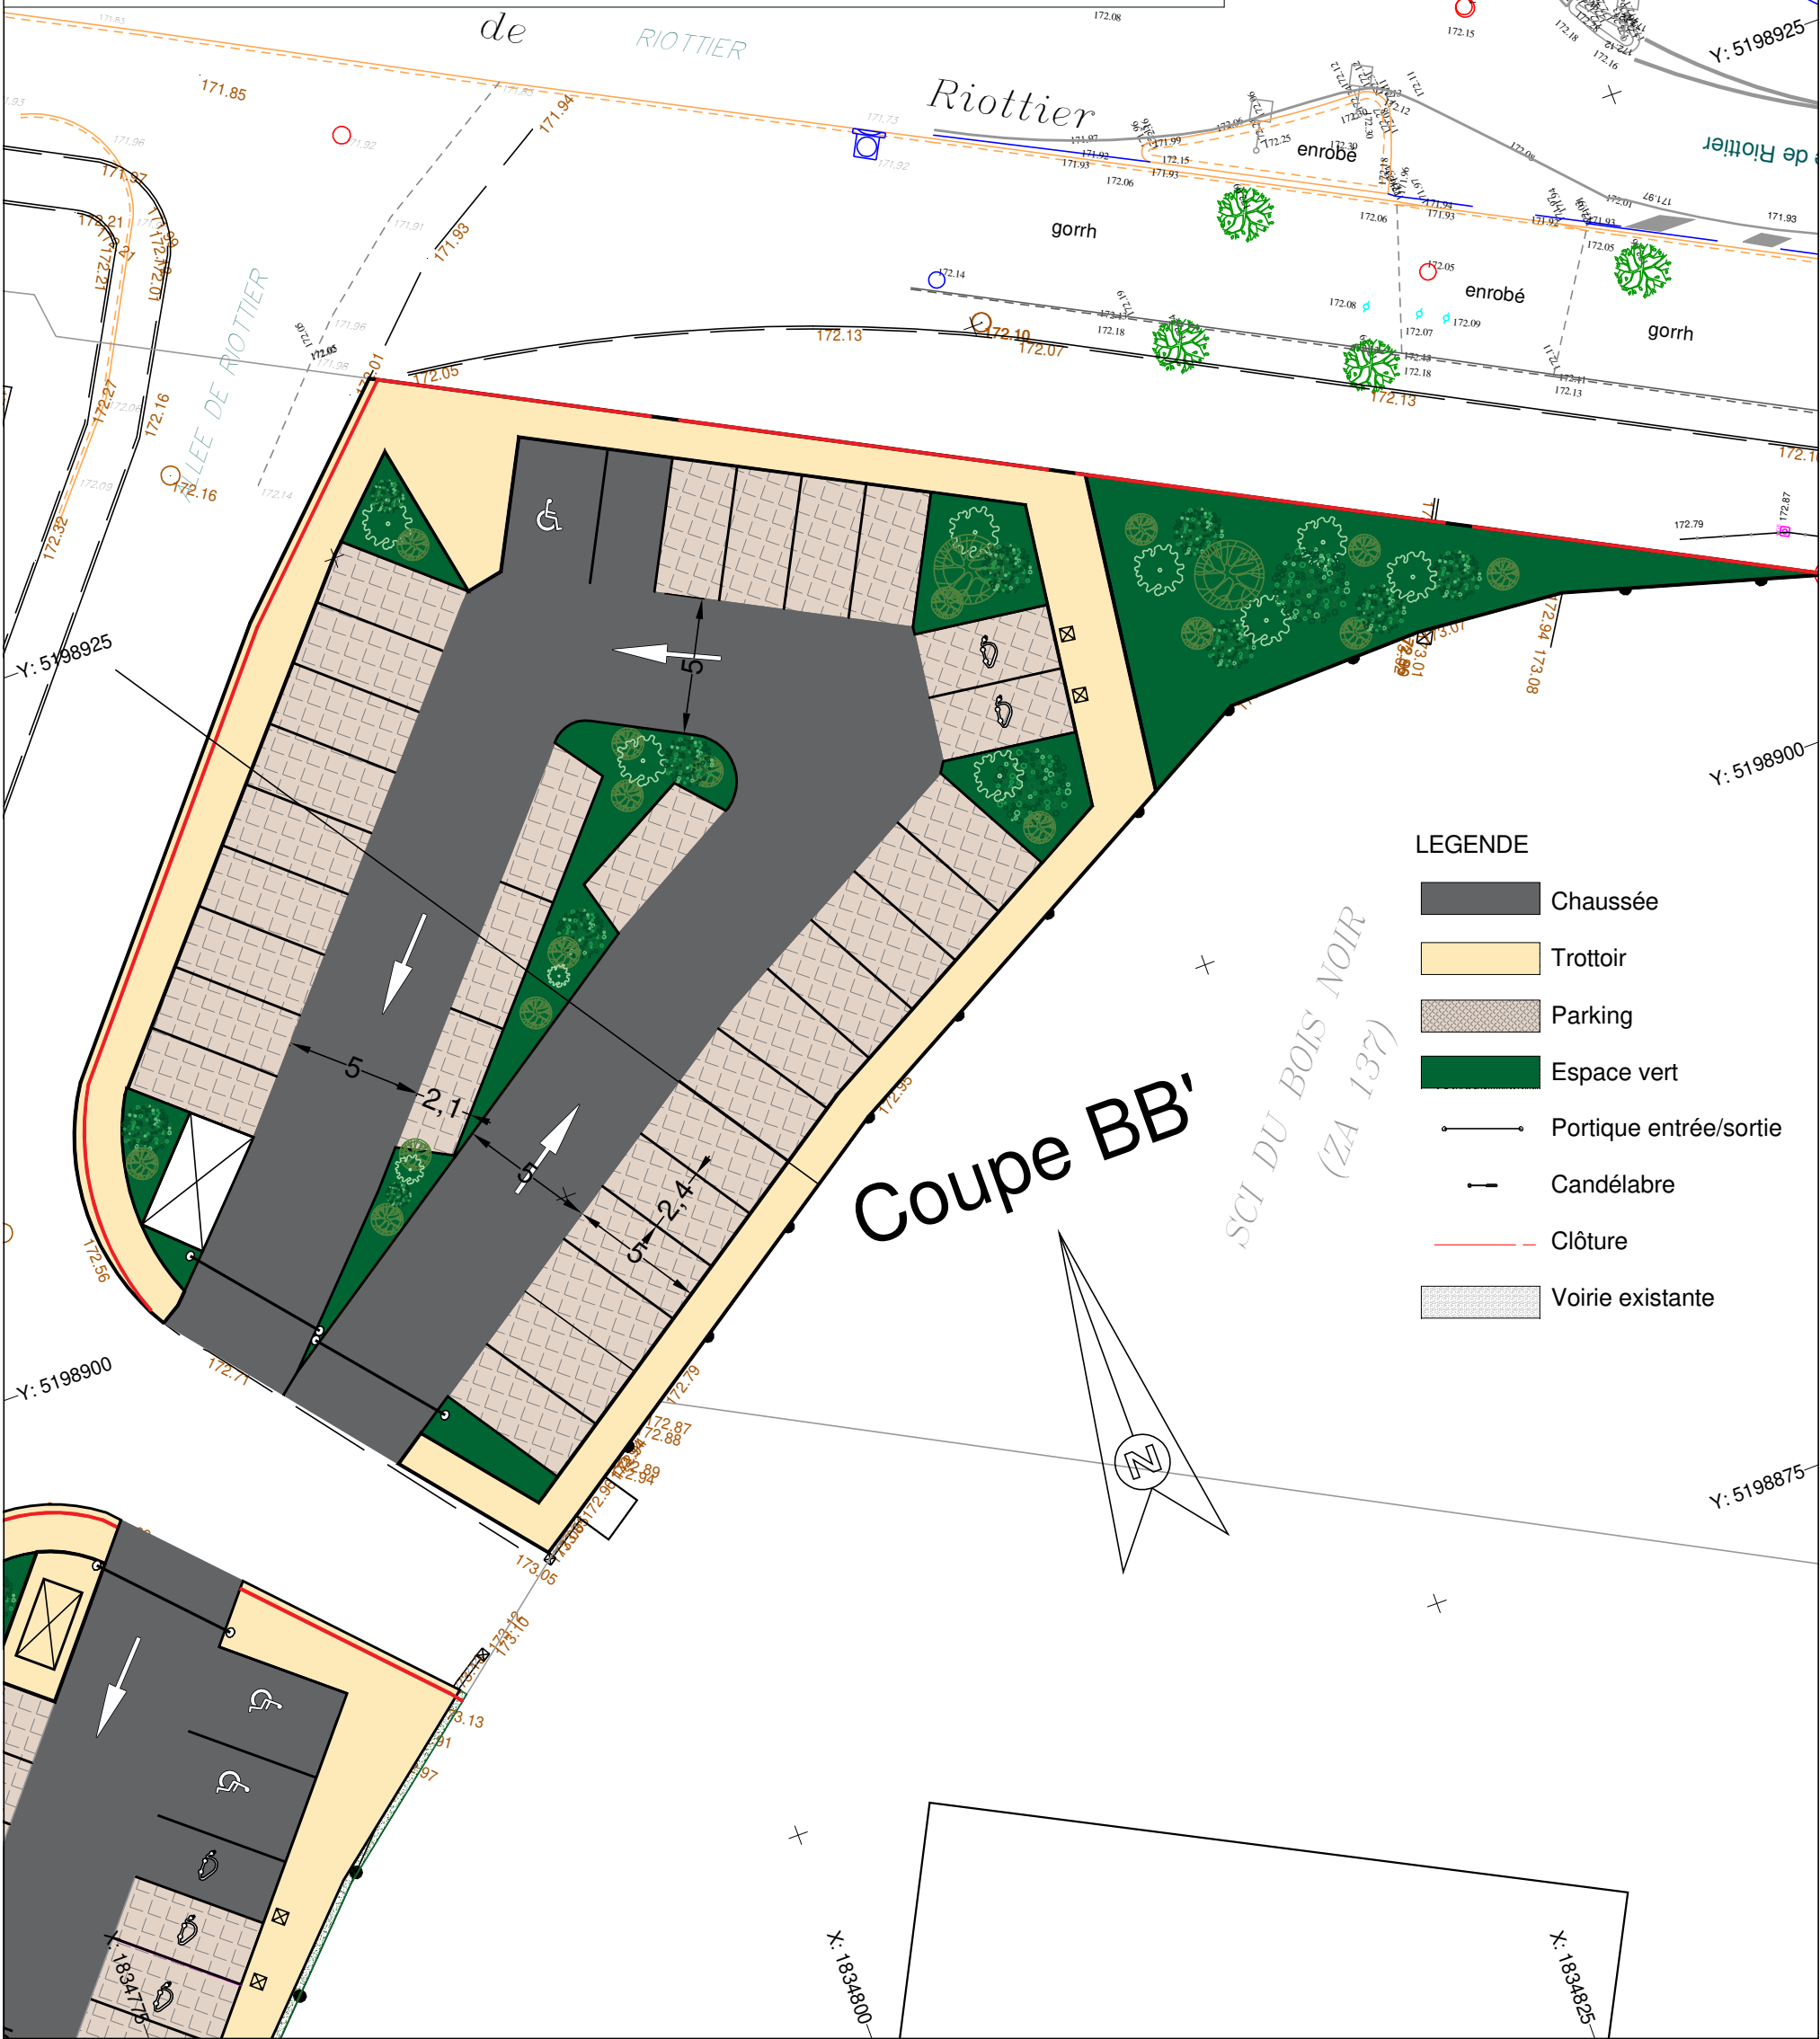

LEGENDE

- Chaussée
- Trottoir
- Parking
- Espace vert
- Portique entrée/sortie
- Candélabre
- Clôture
- Voirie existante