



Vue aérienne		Création d'une maison d'habitation RD549 Route de la Croze 26230 Chantemerle les Grignan	
PCMI/1	échelle graphique	Demande de permis de construire	26 avril 2013
SCI Cordeil (M&Mme Moitrier)		F. Colonna-Cesari Architecte D.P.L.G.	Email: f.colonna-cesari@fcc-archigrignan.fr
4 rue du maréchal Joffre 78110 LE VESINET		29 rue du Grand Faubourg 26230 Grignan	Tel/Fax: 04.75.98.30.76

DIRECTION GÉNÉRALE DES
FINANCES PUBLIQUES

EXTRAIT DU PLAN CADASTRAL
INFORMATISÉ

Département :
[DROME]

Commune :
CHANTEMERLE-LES-GRIGNAN

Secteur : A
Feuille : 000 A 02

Échelle d'origine : 1/2500
Échelle d'édition : 1/1000

Date d'édition : 23/03/2013
(Bureau foncier de Paris)

Coordonnées en projection : RGFR90CC45

Le plan visualisé sur cet extrait est géré par le
centre des impôts foncier suivant :
15 avenue de Romans 26021
26021 VALENCE CÉDEX
tel. 04.75.79.50.16 fax 04.75.79.51.11
cst.drone@dgfip.finances.gouv.fr

Cet extrait de plan vous est délivré par :


cadastre.gouv.fr

©2012 Ministère de l'Économie et des Finances

Parcelles du projet


The map displays a cadastral plan for the commune of Chantemerle-les-Grignan in the Drôme department. A specific parcel, outlined in red, is identified as the project site. The map shows various other parcels, some colored yellow, and a network of roads. A scale bar at the bottom indicates a scale of 1:1000. A north arrow is also present. The map is titled 'EXTRAIT DU PLAN CADASTRAL INFORMATISÉ' and includes metadata such as the sector (A), sheet (000 A 02), and the date of edition (23/03/2013).

Plan cadastral PCMI/1	échelle 1:1000	Création d'une maison d'habitation RD549 Route de la Croze 26230 Chantemerle les Grignan Demande de permis de construire	26 avril 2013
SCI Cordeil (M&Mme Moitrier) 4 rue du maréchal Joffre 78110 LE VESINET		F. Colonna-Cesari Architecte D.P.L.G. 29 rue du Grand Faubourg 26230 Grignan	Email: f.colonna-cesari@fcc-archigrignan.fr Tel/Fax: 04.75.98.30.76

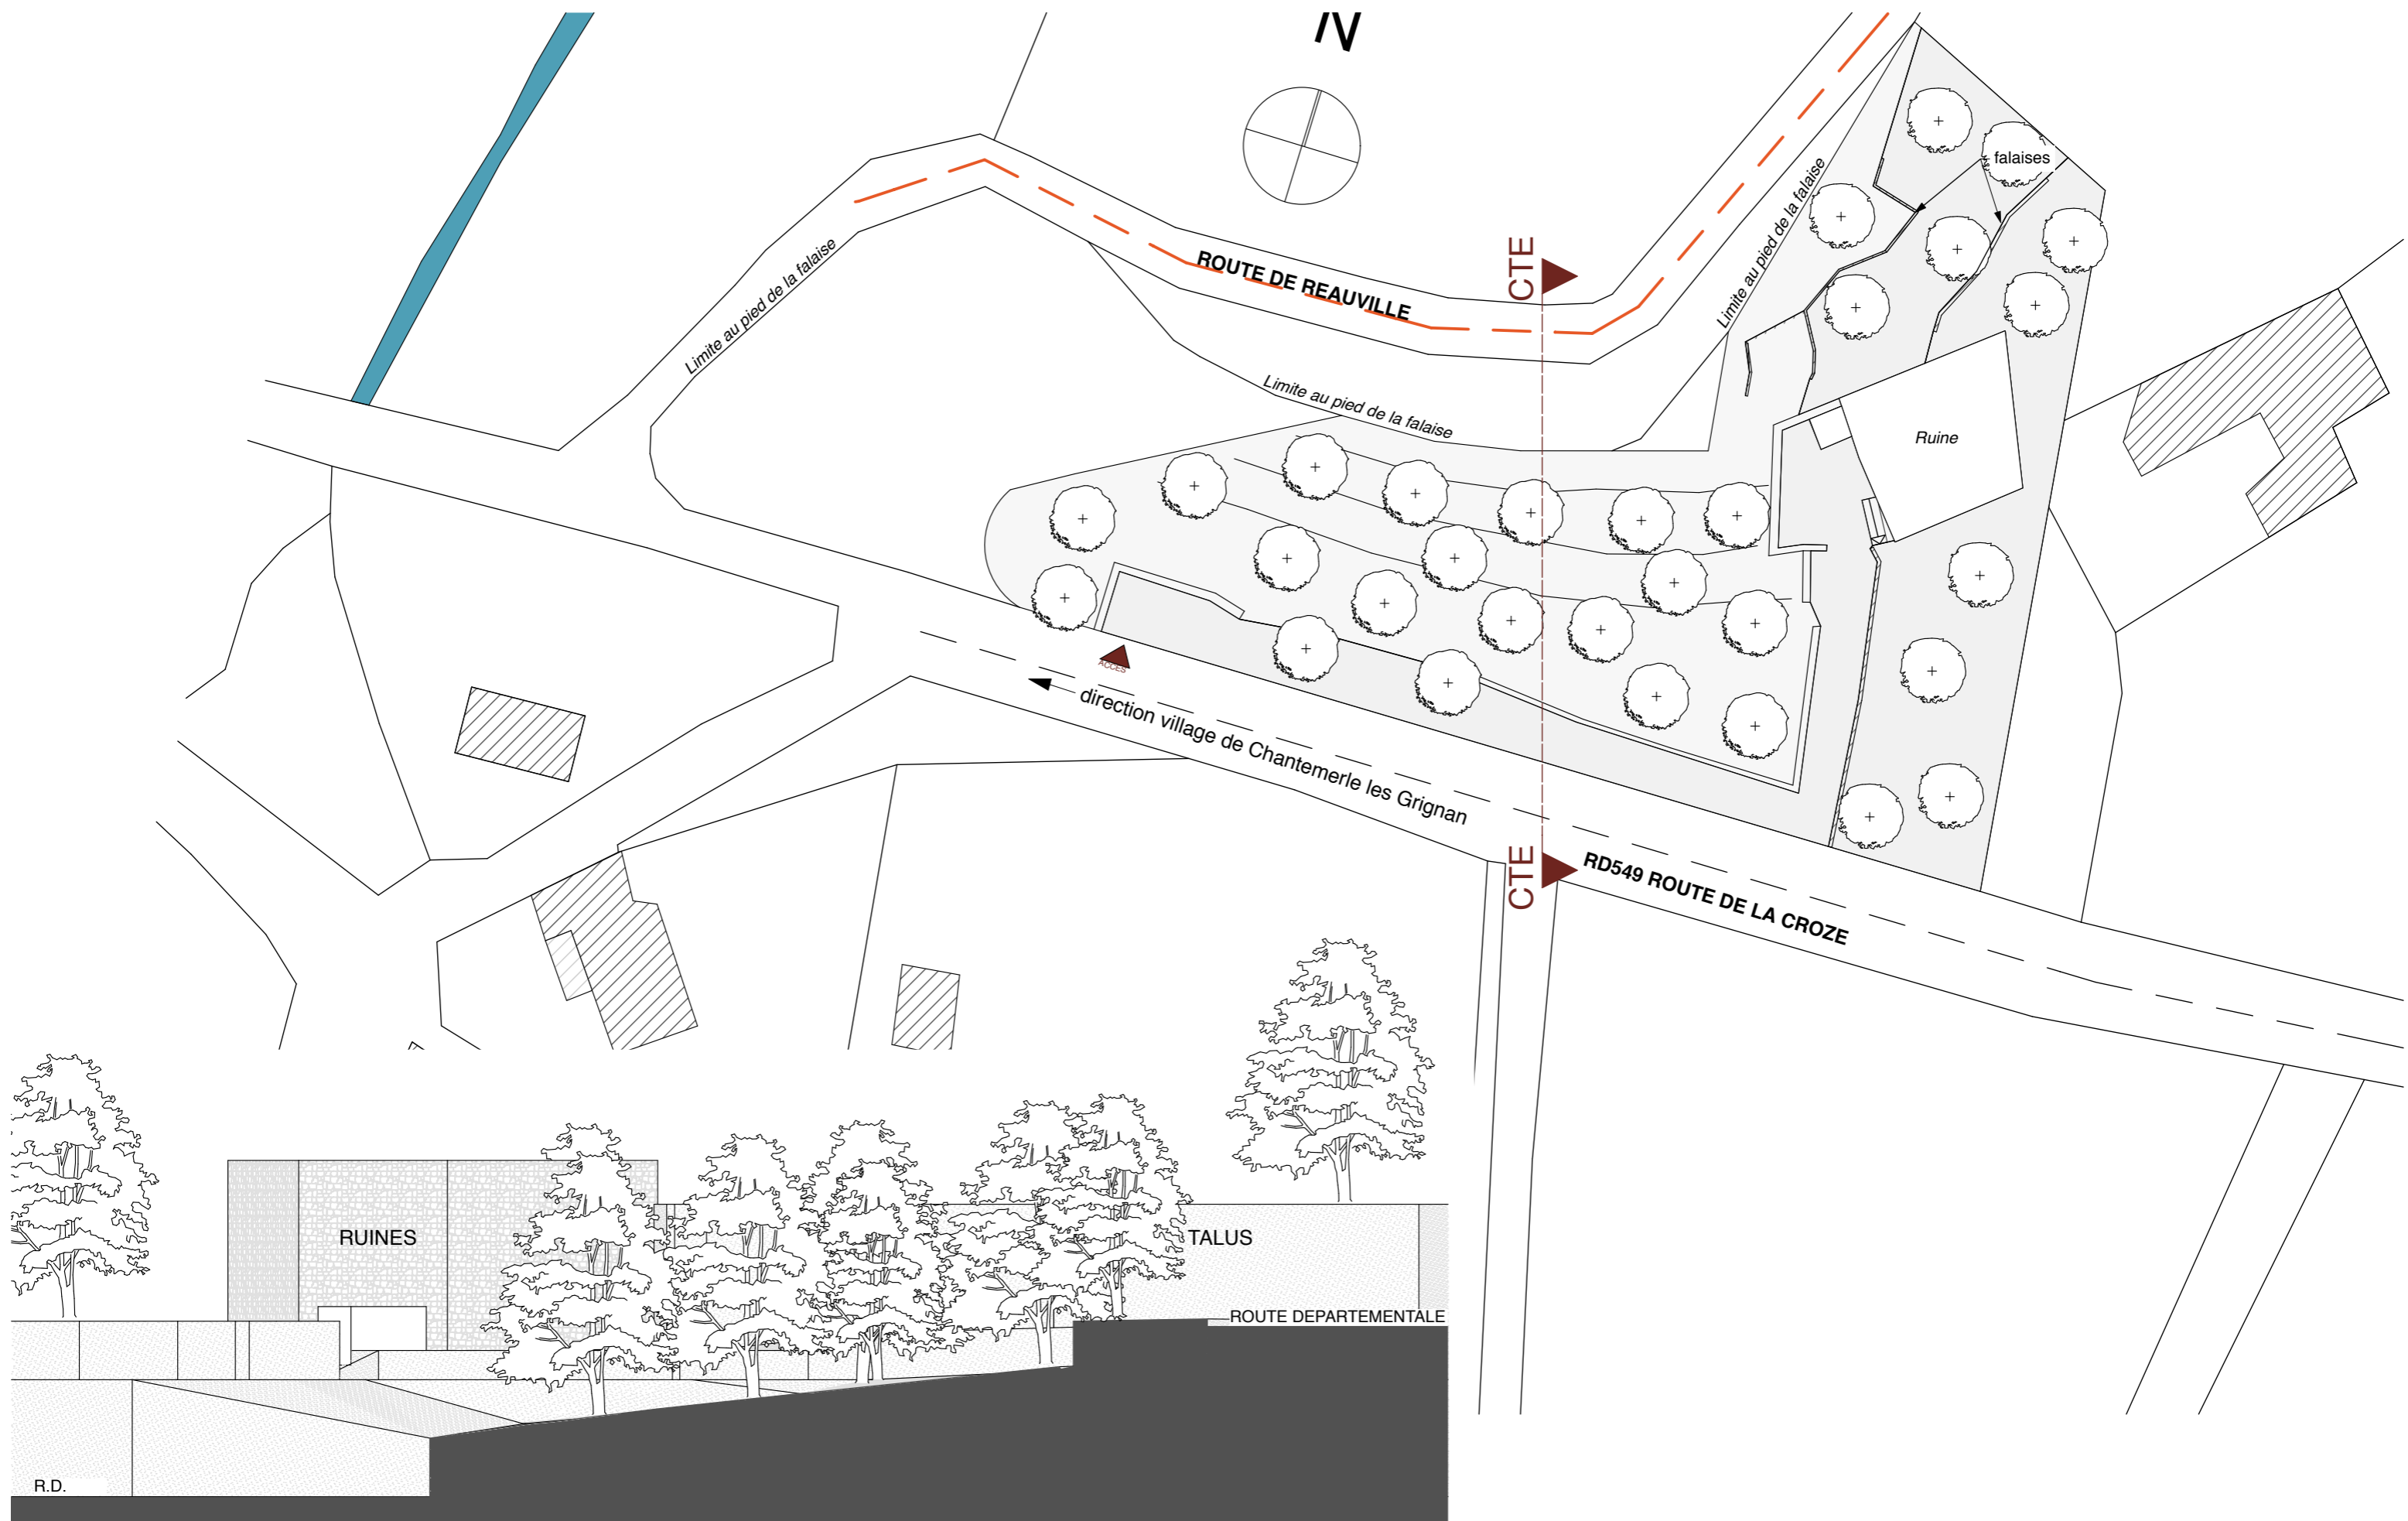

CTe coupe terrain existant 1:200

coupe terrain existant, plan masse existant, échelle 1:200, 1:500		Création d'une maison d'habitation RD549 Route de la Croze 26230 Chantemerle les Grignan	
SCI Cordeil (M&Mme Moitrier)		Demande de permis de construire 26 avril 2013	
4 rue du maréchal Joffre 78110 LE VESINET		F. Colonna-Cesari Architecte D.P.L.G. 29 rue du Grand Faubourg 26230 Grignan	Email: f.colonna-cesari@fcc-archigrignan.fr Tel/Fax: 04.75.98.30.76

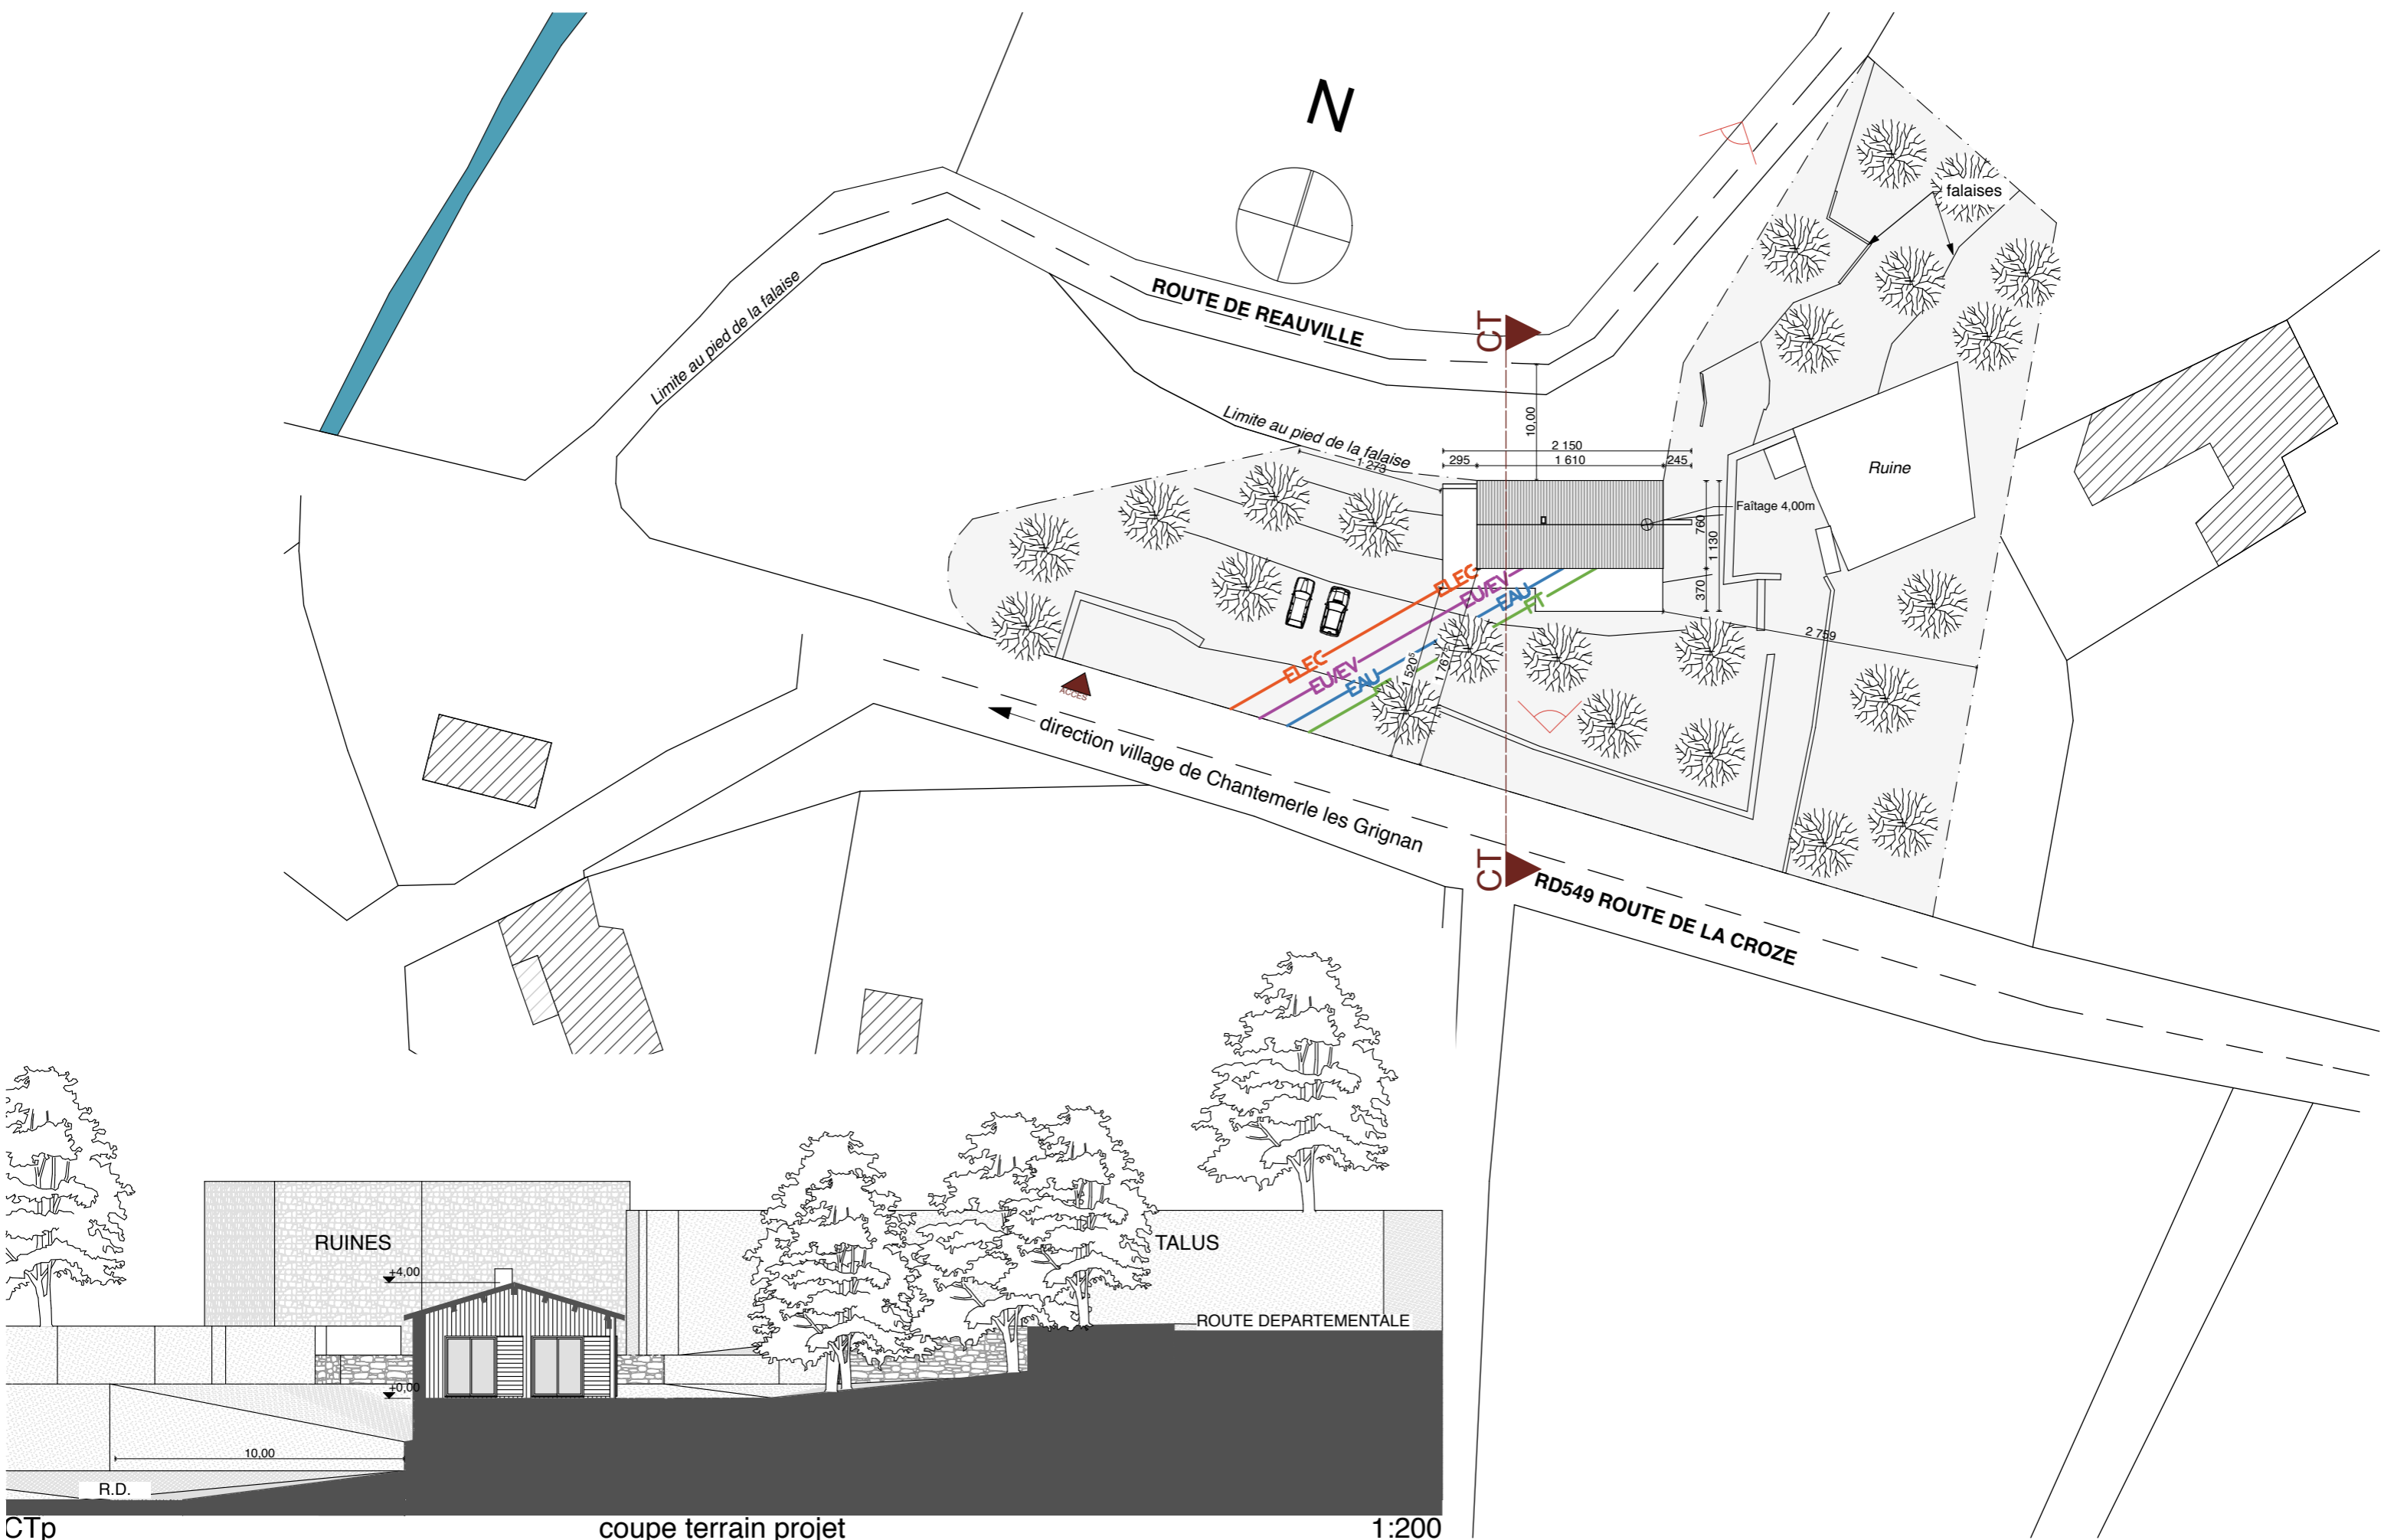

CTp

coupe terrain projet

1:200

Plan masse projet, coupe terrain projet échelle 1:500, 1:200	Création d'une maison d'habitation RD549 Route de la Croze 26230 Chantemerle les Grignan	
	Demande de permis de construire	26 avril 2013
SCI Cordeil (M&Mme Moitrier) 4 rue du maréchal Joffre 78110 LE VESINET	F. Colonna-Cesari Architecte D.P.L.G.	
	29 rue du Grand Faubourg 26230 Grignan	
		Email: f.colonna-cesari@fcc-archigrignan.fr
		Tel/Fax: 04.75.98.30.76



Vue Sud existante et projet de la propriété		Création d'une maison d'habitation RD549 Route de la Croze 26230 Chantemerle les Grignan	
PCMI/6, 7&8		Demande de permis de construire	
SCI Cordeil (M&Mme Moitrier)		26 avril 2013	
4 rue du maréchal Joffre 78110 LE VESINET		F. Colonna-Cesari Architecte D.P.L.G.	Email: f.colonna-cesari@fcc-archigrignan.fr
		29 rue du Grand Faubourg 26230 Grignan	Tel/Fax: 04.75.98.30.76



Vue existante et projet à la sortie Nord du village sur la route départementale PCMI/6, 7&8		Création d'une maison d'habitation RD549 Route de la Croze 26230 Chantemerle les Grignan	
SCI Cordeil (M&Mme Moitrier)		Demande de permis de construire	
4 rue du maréchal Joffre 78110 LE VESINET		26 avril 2013	
F. Colonna-Cesari Architecte D.P.L.G.		Email: f.colonna-cesari@fcc-archigrignan.fr	
29 rue du Grand Faubourg 26230 Grignan		Tel/Fax: 04.75.98.30.76	