


Niv. de ref NGF 394.00 = ±0.00

395-Die Jalliance		DCE
Plan de masse tranches 1 et 2		AR
		002
		0
DATE	INDICE	INDICATEUR
27/03/2013	0	0
27/03/2013	1	1
27/03/2013	2	2
27/03/2013	100	100

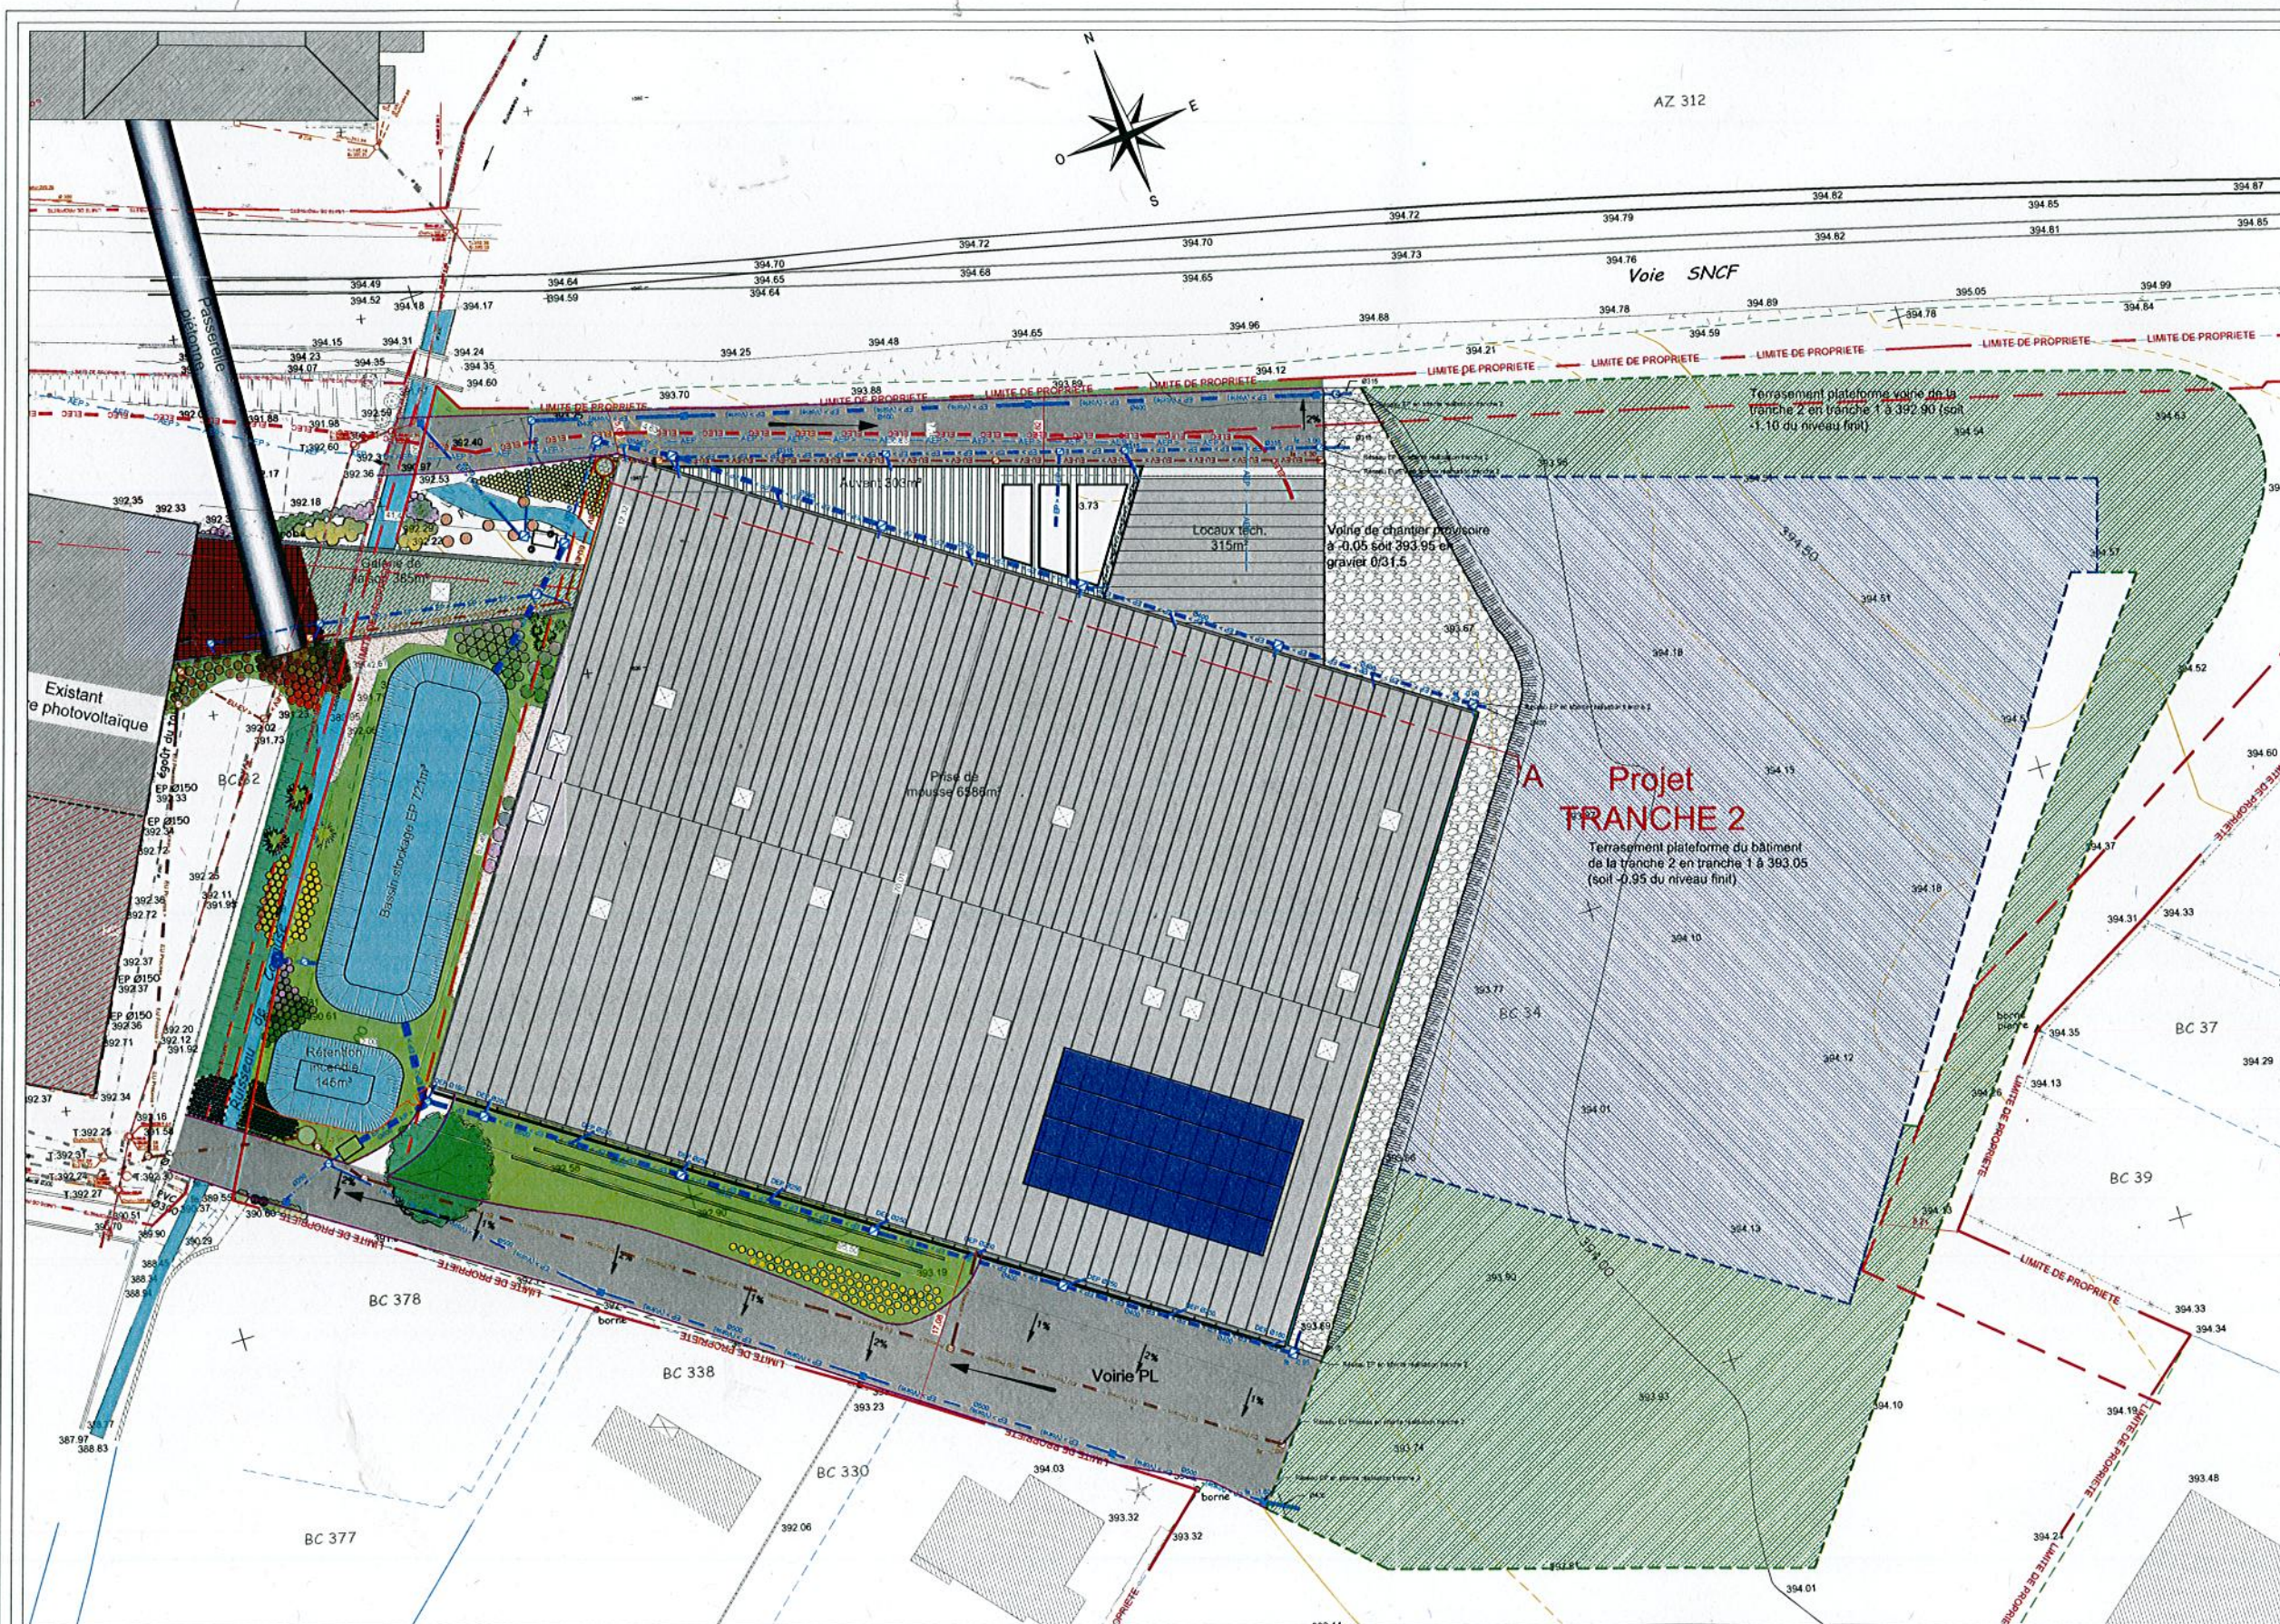

LEGENDE VRD

- EP — Réseau EP existant
- EP — Réseau EP crée pente 0.5%
- Réseau EP voiries existant
- Réseau EP voiries crée pente 0.5%
- Réseau EU existant
- Réseau EU Process crée Ø200 pente 1%
- EUEV — Réseau EU EV crée Ø160 pente 1%
- AEP — Réseau AEP crée Ø 100mm
- Raccordement AEP dans regard complexe existant
- ELEC — Réseau Elec existant
- ELEC — Réseau Elec crée
- Voirie PL
- Terrassement plateforme voirie à réaliser en tranche 1
- Terrassement plateforme bâtiments de la tranche 2 à réaliser en tranche 1
- Voirie de chantier provisoire au niveau 393.95 en tout venant 0/31.5
- Grille de récupération des eaux de voiries 0.50x0.50
- Regards EP ; EU/EV ; EU process
- Regards EU process 50x50
- ELEC — Bordure T3

Nota : Le DCE concerne uniquement la tranche 1

Niv. de ref NGF 394.00 ± 0.00

Unité de production à Die

Avenue de la Clairette BP79
26150 Die



MATRE RESPONSABLE
JAILLANCE
Adresse : 11 rue de la Clairette BP 79
26150 Die

MATRE D'OEUVRE
INGECO S.A.S
Adresse : 11 rue de la Clairette BP 79
26150 Die

ARCHITECTE
Christophe Nouhen
Adresse : 11 rue de la Clairette BP 79
26150 Die

BUREAU DE CONTROLE
VERITAS
Adresse : 11 rue de la Clairette BP 79
26150 Die

PHASE DOSSIER DE CONSULTATION DES ENTREPRISES (DCE)
SERIE Voirie Réseau Divers

Plan de VRD

DATE	INDIC	MODIFICATION	REV	APP
01	01	0	At	Echelle 1/250
PHASE	SERIE	N° PLAN	INDICE	Date Modif. 21/03/2013
01	01	0	At	21/03/2013

CE DOCUMENT EST LA PROPRIÉTÉ DE LA SOCIÉTÉ INGECO. Toute réimpression ou utilisation non autorisée sans la permission écrite de la société est formellement interdite. Toute violation de ces droits est punie de poursuites judiciaires.