

LEGENDE

- Clôture
- ▬ Mur
- ▬ Mur de soutènement avec fruit
- Grille avaloir
- Regard divers
- Tampon divers
- Sortie de buse
- ⊕ Eclairage public
- ⊕ Poteau téléphone
- ⊕ Poteau électrique
- ⊕ Panneau de signalisation, pancarte...
- ⊕ Arbre (fruitier, feuillu)
- ⊕ Bois
- ⊕ Conifère / Mélèze
- ⊕ Rocher
- ▬ Enrochement
- ▬ Bord bitume
- ▬ Bord chemin terre
- ▬ Limite bois, broussaille

Légende Projet

Zone en déblai : 8260 m³
 Zone en remblai : 5210 m³
 Déblai à évacuer : 3050 m³

LEGENDE

Déblais		Remblais	
de -1 à 0 m	de 0 à 1 m	de 0 à 1 m	de 1 à 2 m
de -2 à -1 m	de -3 à -2 m	de 2 à 3 m	de 3 à 4 m
de -4 à -3 m	de -5 à -4 m		
de -6 à -5 m			

Le projet devra faire l'objet d'un avis géotechnique après reconnaissance sur site.


NOTA :

- Application graphique du cadastre (Seul un bornage contradictoire peut en fixer la position)
- Limite de section cadastrale
- I-965 H-351 Sections et Numéros de Parcelle

Cabinet de Moÿtiers (siège social)
 131, rue des Grillons 73600 MOUTIERS
 Tél. : 04.79.24.15.42
 Fax : 04.79.24.07.57
 moutiers@mesuralpes.fr

Cabinet d'Aime : 405 Avenue de la gare 73210 AIME Tél. : 04.79.55.69.23
Cabinet d'Albertville : 60, av. des Chasseurs Alpains 73200 ALBERTVILLE Tél. : 04.79.32.10.61
Cabinet de St Jean de Maurienne : 205, rue de la Libération 73300 ST JEAN DE MAURIENNE Tél. : 04.79.64.06.01

Projet bâtiments Caseblanche
 (Plan masse projet Perspectives Architecture)

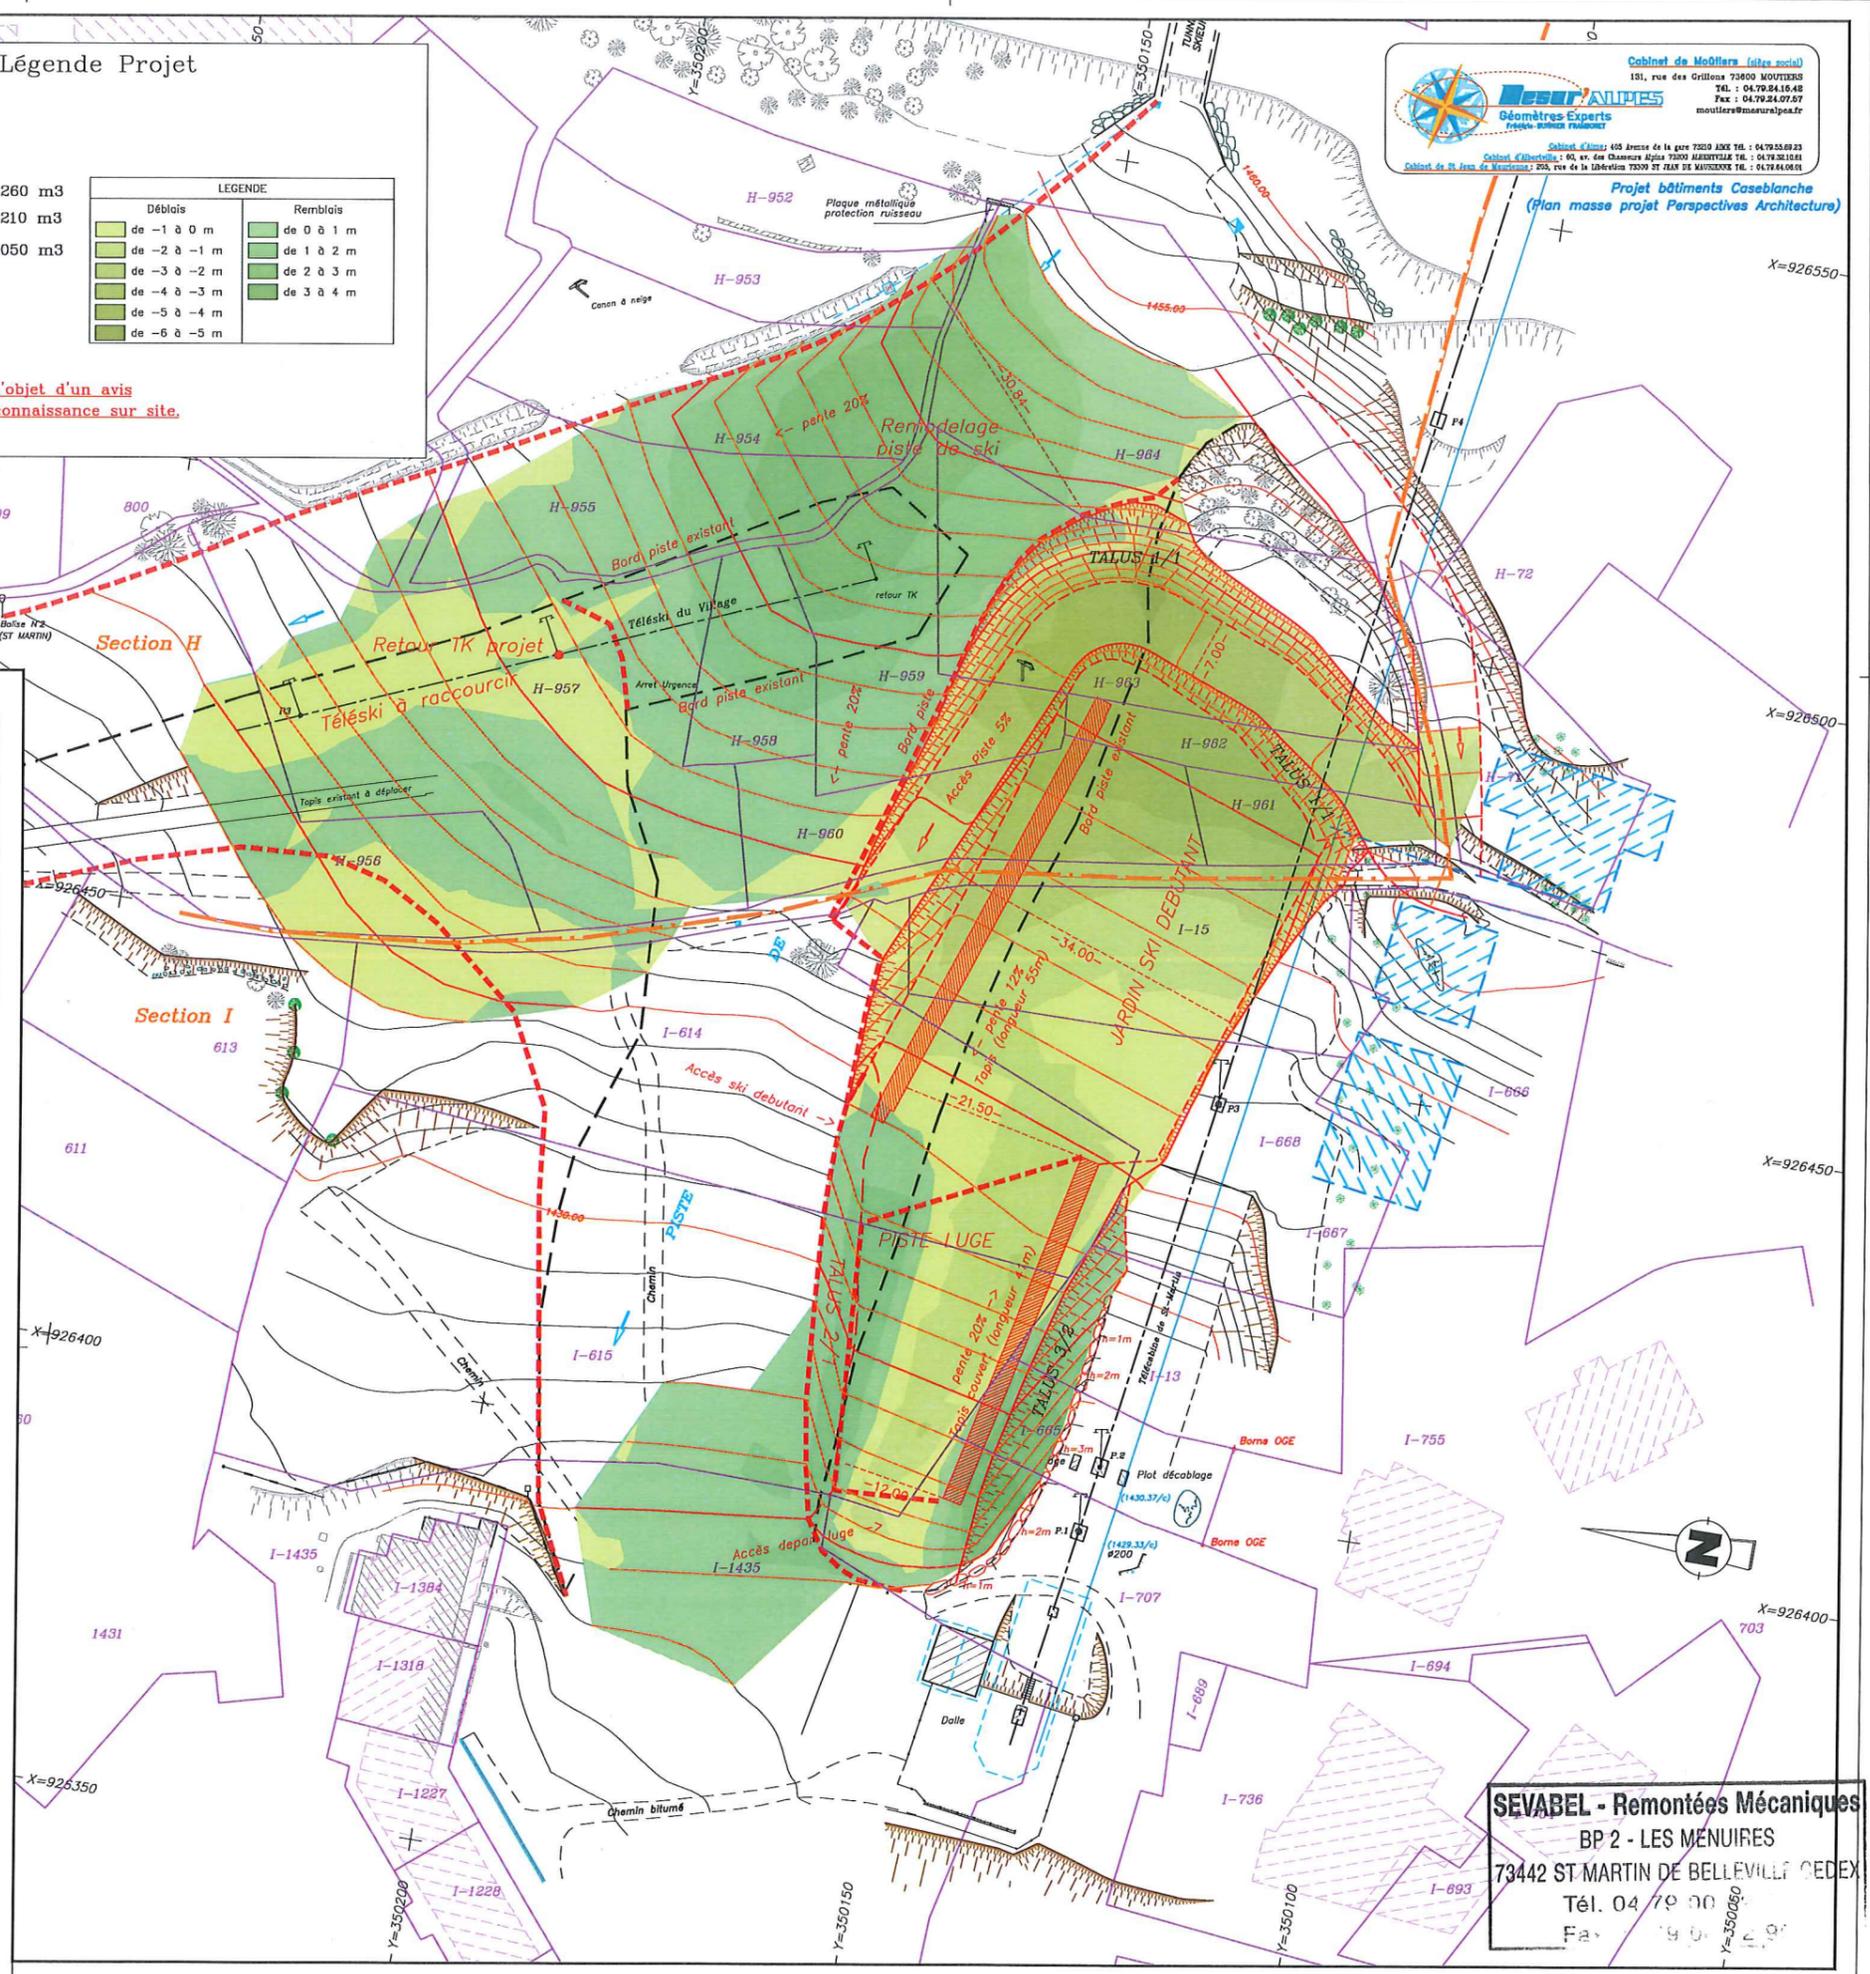

D

Département de la SAVOIE
 Commune de Saint-Martin-de-Belleville
 Sections H et I
 Lieu-dit " Sur le Crey "

AVANT PROJET JARDIN DEBUTANT

VUE EN PLAN

Echelle : 1/500

NOTA : Coordonnées en système Lambert III (Rattaché au relevé SCP F.F.G. d'origine)
 Nivellement en système NGF normal (Rattaché au relevé SCP F.F.G. d'origine)

Dossier : 5572-14

Indice	Date	Objet	Dessinateur
A	01/12/2014	Première diffusion	JB
B	05/06/2015	Ajout piste de Luge	JB
C	29/01/2016	Modification projet	JB
D	31/03/2016	Modification projet	TC

Seul l'exemplaire papier certifié par le géomètre garantit l'intégrité de tous les éléments portés sur son plan

Mesur'ALPES
Géomètres Experts
FRANÇOIS BURNIER FRAMBORET

Cabinet de Moÿtiers (siège social)
 131, rue des Grillons 73600 MOUTIERS
 Tél. : 04.79.24.15.42
 Fax : 04.79.24.07.57
 moutiers@mesuralpes.fr

Cabinet d'Aime : 405 Avenue de la gare 73210 AIME Tél. : 04.79.55.69.23
Cabinet d'Albertville : 60, av. des Chasseurs Alpains 73200 ALBERTVILLE Tél. : 04.79.32.10.61
Cabinet de St Jean de Maurienne : 205, rue de la Libération 73300 ST JEAN DE MAURIENNE Tél. : 04.79.64.06.01

SEVABEL - Remontées Mécaniques
 BP 2 - LES MÈNUIRES
 73442 ST MARTIN DE BELLEVILLE CEDEX
 Tél. 04 79 00 00 00
 Fax 04 79 00 00 00