



CLEAN COMFORT GROUP

TECHNI-FRAM

Parc d'Activité Economiques Saint Vincent

221 Rue de l'Artisanat

73190 CHALLES-LES-EAUX

DEMANDE D'AUTORISATION ENVIRONNEMENTALE ICPE

TECHNI-FRAM

PIECE JOINTE N°2 CERFA

VERSION 1 – MARS 2025

Ce dossier a été réalisé avec le concours de l'Unité Conseil Alpes



APAVE EXPLOITATION FRANCE

	<i>DEMANDE D'AUTORISATION ENVIRONNEMENTALE ICPE</i>	Mars 25
	- PIECE JOINTE N°2 -	Page : 2

PIECE JOINTE N°2¹

ELEMENTS GRAPHIQUES

Les éléments graphiques, plans ou cartes utiles à la compréhension des pièces du dossier, notamment de celles prévues par les 4° (description de la nature et du volume de l'AIOT du projet) et 5° (l'étude d'impact ou l'étude d'incidence)

¹ Référence au formulaire CERFA n°15964*03

Departement de la SAVOIE
 COMMUNE DE CHALLES-LES-EAUX
 Lieudit "Saint-Vincent"
 Cadastre : Section C No 106

PROJET SOCIETE TECHNI-FRAM
PLAN TOPOGRAPHIQUE
 ECHELLE 1/200

LEGENDE

	Application cadastrale		Borne métallique existante, nouvelle
	Limits bornée		Tube métallique
	Limits nouvelle bornée		Piquet bois
	Ligne de voir		Claui Pforsting existant, nouveau
	Borne pierre existante		Sol de voir
	Claui d'alignement sur borne pierre		Appui Bâtiement
	Borne OSSE existante		Goutier
			Clôture

PROJET SOCIETE TECHNI-FRAM
 Parcelle C 106

Dossier : 24-188
 25-07-2024 Levé topographique
 24-07-2024 Plan topographique
 03-09-2024 MAJ plan topographique
 06-11-2024 MAJ plan topographique
 MAJ
 Les données cadastrales sont affectées sans réserve d'une délimitation cadastrale sans les bornes.
 Les limites cadastrales sont affectées sans réserve d'une délimitation cadastrale sans les bornes.
 Les limites cadastrales sont affectées sans réserve d'une délimitation cadastrale sans les bornes.


CABINET LECOMTE Aurelien
 GEOMETRE-EXPERT
 N° SIRET : 790 612 519 00021

Tél : 04 50 01 26 22
 49 Rue de Verdun - 74150 RUMILLY
 aurelien.lecomte@geometrie-expert.fr

GEOMETRE-EXPERT
 Succursale de
 N. COMET Paris

Aménagements projet :

- \geq (C3)
- 100% du site sera imperméabilisé.

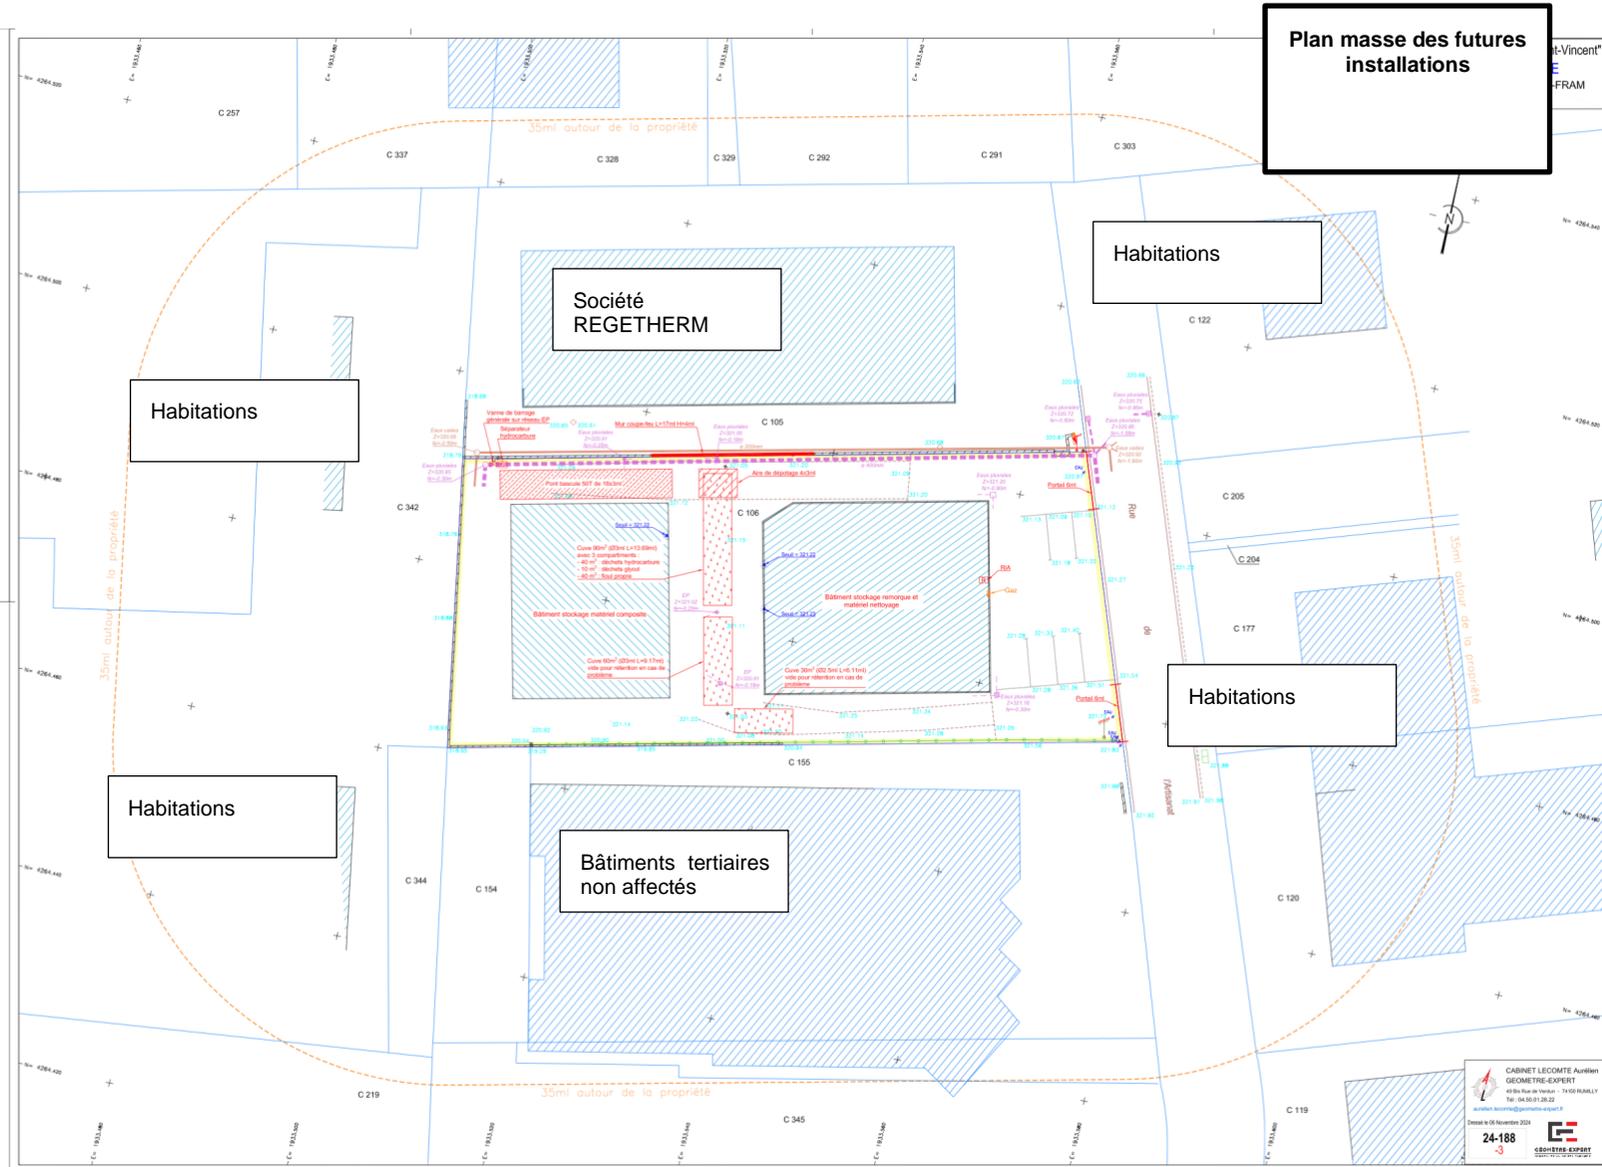

Plan masse des futures installations

Habitations

Habitations

Habitations

Bâtiments tertiaires non affectés

MAQUETTE BON A TIRER

SAS REGETHERM
235 Rue de l'Artisanat
73190 CHALLES LES EAUX

Extincteurs sur le site nord

VALIDATION CLIENT

Contrat n° : []


DATE : []

POUR VALIDATION PLAN

BON A TIRER N° 1

Envoyé le : 01/03/24

Dessinateur : cedric

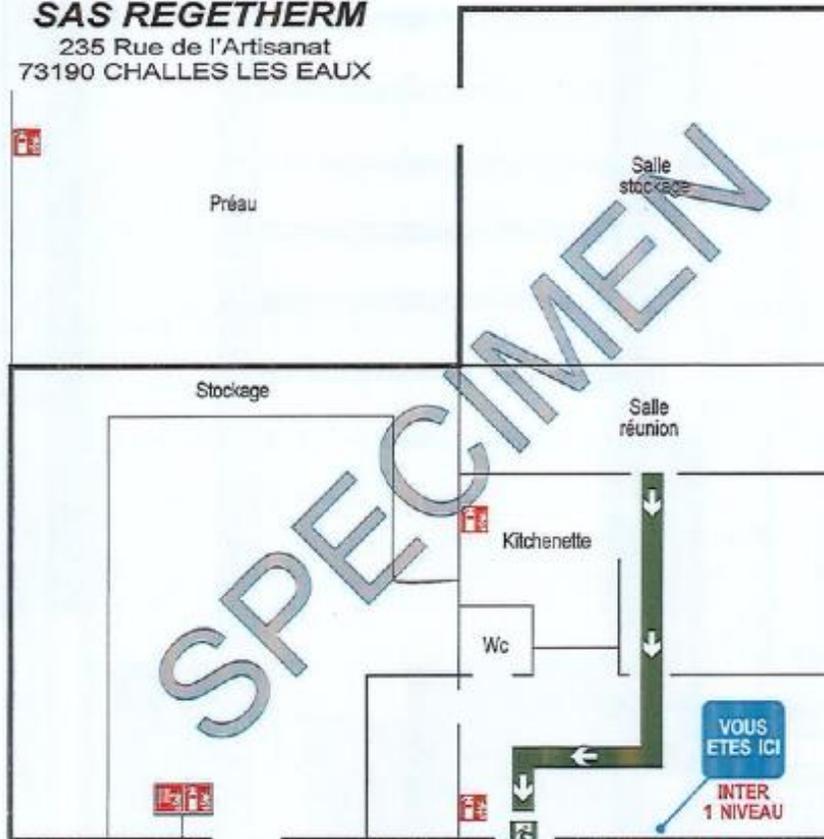

NORD

LEGENDE PLAN

	Issue d'évacuation de niveau		Robinet d'incendie armé
	itinéraire d'évacuation		Extincteur portatif

INCENDIE 18 ou 112

Appel d'urgence pour secours et mainteneurs, utilisez l'application ou envoyez un SMS au : **114**

POINT DE RASSEMBLEMENT


eufofeu
Solutions

0 820 99 18 18 Service Client

Date : 01-03-2024

N°Plan : Vc12377338-001

Plan assainissement
Challes les Eaux

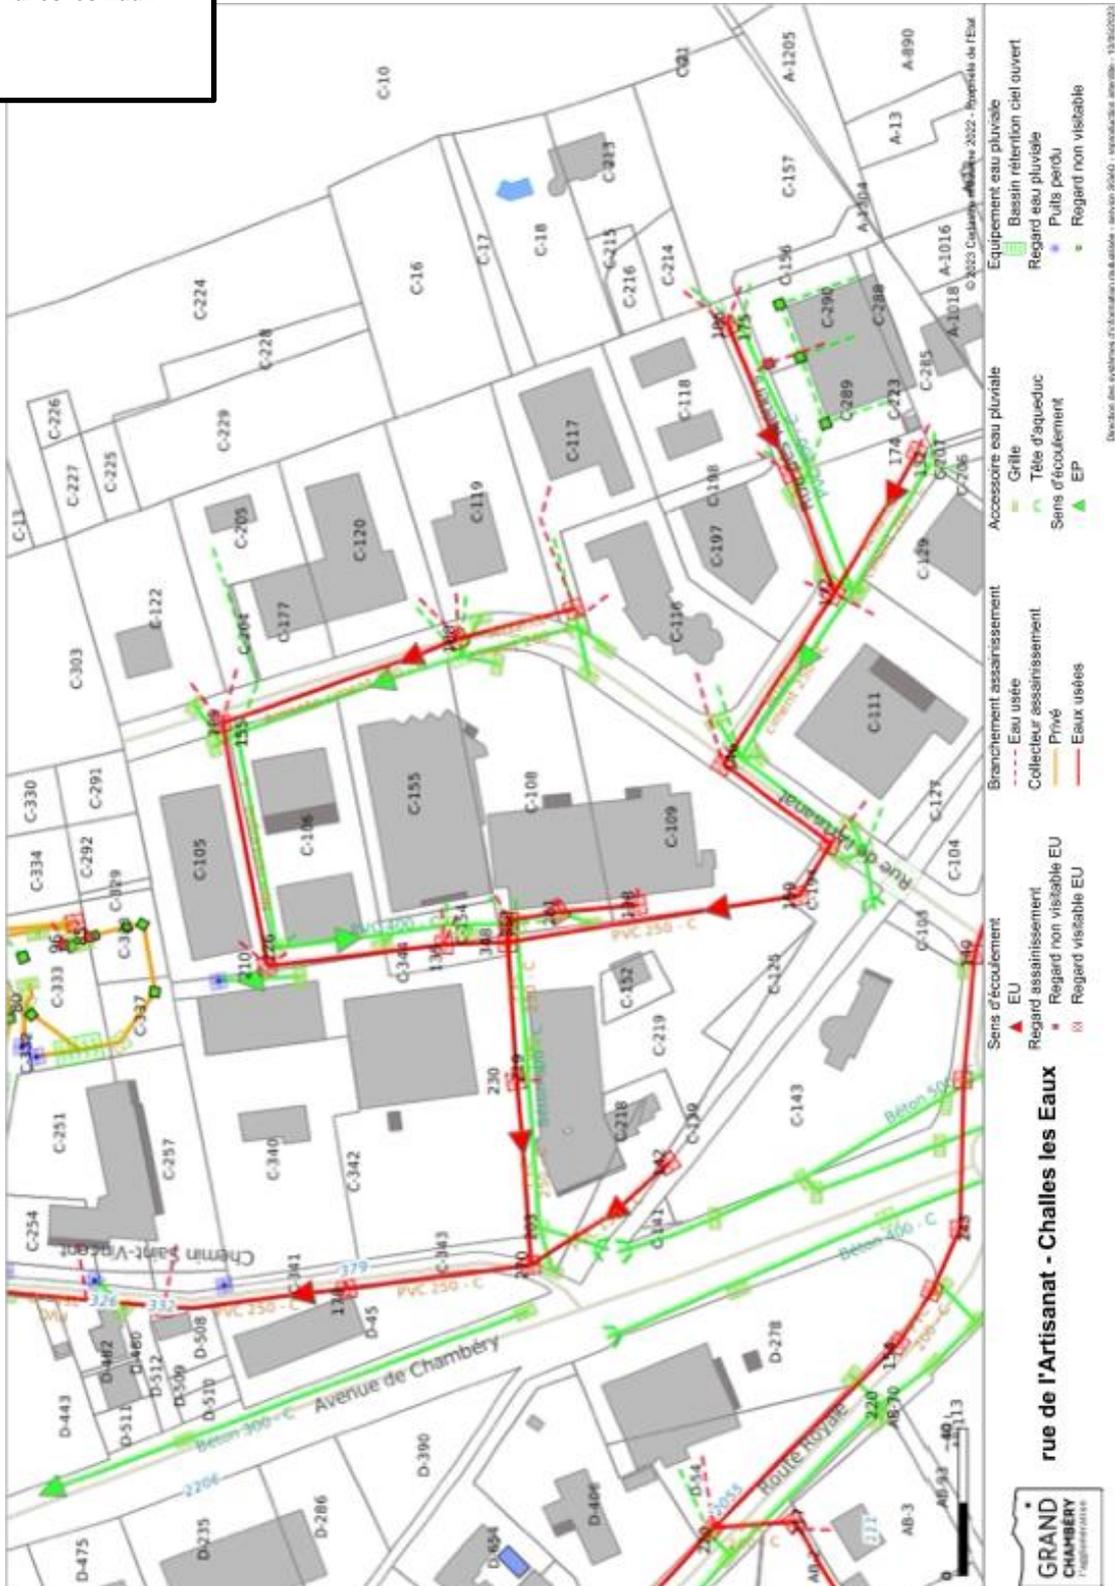



Plan de la cuve de stockage


ALLAMAN

Tél : 04 76 05 64 66
Fax : 04 76 05 64 77
site web : <http://www.allaman.fr>

3000

N° :
Délai prévu :
Echelle : 1/40 Dessiné par :

Chantier:

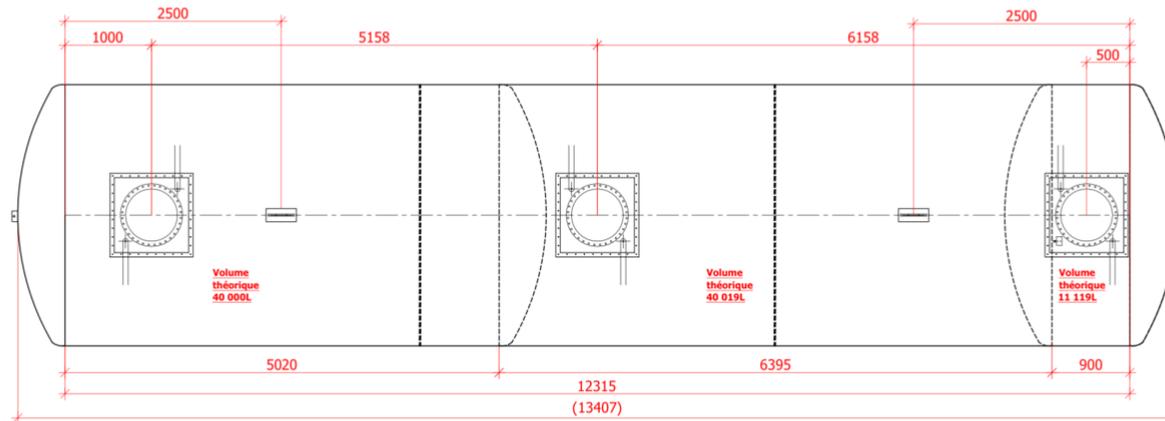

Poids :

Réservoir de base : 2000 + 2000 + 2000 + 2000 + 665 + 1770 + 2000 / 9410 EP:7	Berceaux :
Doublage : 2030 + 1560 + 2030 + 1560 + 2030 + 1560 + 2030 / 7900 EP:4	Chassis dalle :
Renforts (int) : 2 plats 100x12 ø2986	Autre(s) Spécification(s) :
Oreilles : 2x TO20GR	
Jupe(s) de TH : 1x 24 EU Ep:7	
Plateau(x) de TH : 1x 24 EU type D Ep:7	
Tourillons : Rond ø121 Ep:8 +R500	Excentration :
Cadre(s) : 1X 960x960x65	
Revêt. ext : PU Ep. mini 800µ (test à 6000V)	
Plaque de propriété: EN 12285-1	Classe : A Type : D DDF: MPG Matière : S235JR

Département de la SAVOIE
 COMMUNE DE CHALLES-LES-EAUX
 Lieudit "Saint-Vincent"
 Cadastre : Section C No 106

PROJET SOCIETE TECHNI-FRAM

PLAN TOPOGRAPHIQUE

ECHELLE 1/200

LEGENDE

- | | | | |
|--|-----------------------------------|--|--------------------------------------|
| | Application cadastrale | | Borne métallique existante, nouvelle |
| | Limite bornée | | Tube métallique |
| | Limite nouvelle bornée | | Piquet bois |
| | Ligne de cote | | Clou d'Arpentage existant, nouveau |
| | Borne pierre existante | | Spit ou clou |
| | Clou d'Arpentage sur borne pierre | | Angle Bâtiment |
| | Borne OGE existante | | Goudron |
| | | | Célture |

PROJET SOCIÉTÉ TECHNI-FRAM
 Parcelle C 106


Dossier : 24-188	25-07-2024 Levé topographique 31-07-2024 Plan topographique	03-09-2024 MAJ plan topographique 06-11-2024 MAJ plan topographique	 GÉOMÈTRE-EXPERT <small>CONSEILLER VALÉRIEN GARANTIE</small> Successeur de M. COMET Pierre
-3	<small>NOTA:</small> - Les limites cadastrales sont délimitées sous réserve d'une délimitation contradictoire avec les voisins. - Les coordonnées planimétriques sont rattachées au système RGF90 CC40 (GPS temps réel). - Les altitudes sont rattachées au système NNF (GPS temps réel).		
CABINET LECOMTE Aurélien GEOMETRE-EXPERT N° SIRET : 790 612 519 00021		Tél : 04.50.01.28.22 49 Bis Rue de Verdun - 74150 RUMILLY aurelien.lecomte@geometre-expert.fr	

Aménagements projet :



100% du site sera imperméabilisé.

CHALLES-LES-EAUX "Saint-Vincent"
 PLAN TOPOGRAPHIQUE
 PROJET SOCIETE TECHNI-FRAM
 ECHELLE 1/200

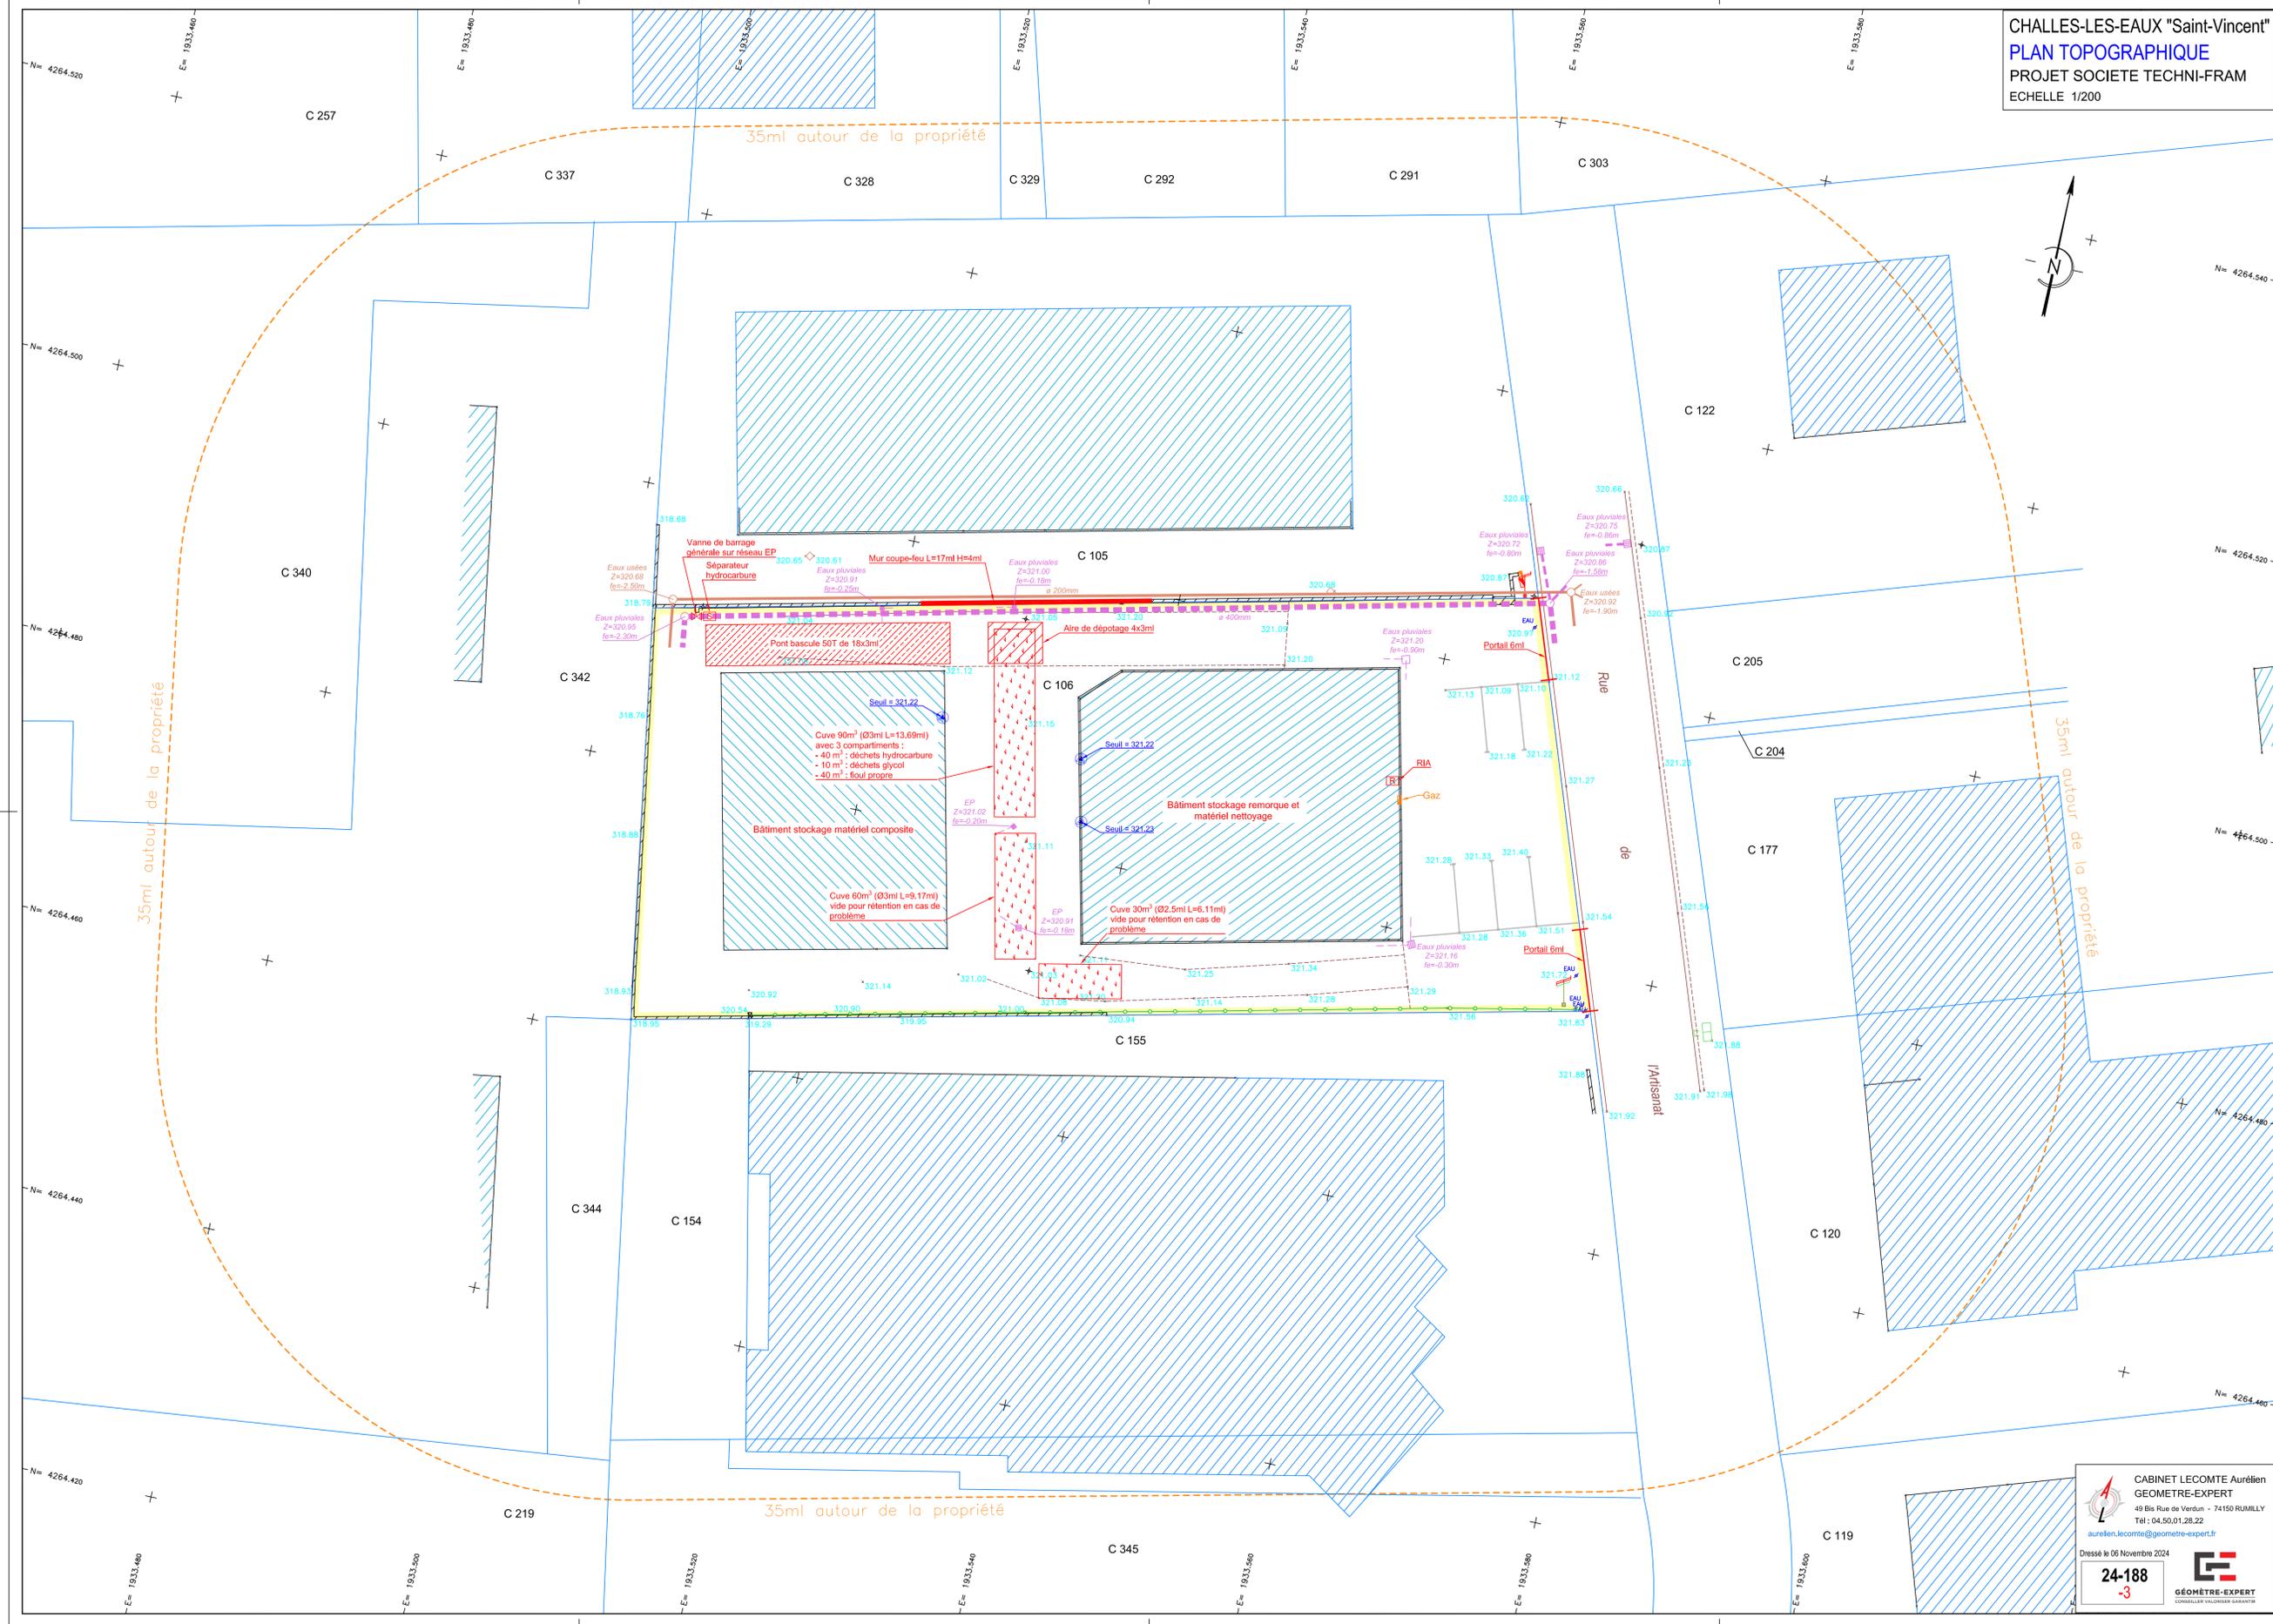

CABINET LECOMTE Aurélien
 GEOMETRE-EXPERT
 49 Bis Rue de Verdun - 74150 RUMILLY
 Tél : 04.50.01.28.22
 aurelien.lecomte@geometre-expert.fr
 Dressé le 06 Novembre 2024
24-188
 -3