

4. LES DISPOSITIONS PROPOSÉES POUR ASSURER LA MISE EN COMPATIBILITÉ DU PLU DE LA COMMUNAUTÉ URBAINE DU GRAND LYON

4.1. LE PLAN DE ZONAGE

Les planches ci-après présentent par commune :

- l'extrait du document graphique de zonage en vigueur concerné par le projet de liaison autoroutière A89/A6 avant la mise en compatibilité du PLU ;
- l'extrait du document graphique de zonage en vigueur concerné par le projet liaison autoroutière A89/A6 après la mise en compatibilité du PLU. Ces planches font apparaître l'emplacement réservé au projet.

Chaque planche est présentée dans sa version en vigueur (avant mise en compatibilité) suivie de la version après mise en compatibilité, en version globale et en zooms.

Les modifications apportées pour la mise en compatibilité sont indiquées en violet.

Les plans présentent dans l'ordre :

- légende en vigueur / mise en compatibilité
- Commune de La-Tour-de-Salvagny,
- Commune de Dardilly,
- Commune de Limonest,
- Commune de Lissieu.

Légende en vigueur

LES ZONES

Urbaniser

UA, UB, UV, USP, UC, URP, UI, UD, UL, UX, UE

A urbaniser

AUA-C-D-E ou V, AUL, AUI-AUIL, AU1-2 ou 3, AUX, AUSP

Agricoles

A

Naturelles

N

Contour de zone

Autres Prescriptions

Les emplacements réservés

Servitudes L 123-2-

Dispositions particulières aux activités économiques

Prescriptions relatives au patrimoine végétal et bâti

Prescriptions relatives à l'implantation des constructions

Prescriptions d'aménagement

Périmètres de Risques

Commune, Arrondissement, Voir plan 2 000' ou plan masse, Voir orientations d'aménagement (L123-1 3al.)

Légende après mise en compatibilité

LES ZONES

Urbaniser

UA, UB, UV, USP, UC, URP, UI, UD, UL, UX, UE

A urbaniser

AUA-C-D-E ou V, AUL, AUI-AUIL, AU1-2 ou 3, AUX, AUSP

Agricoles

A

Naturelles

N

Contour de zone

Autres Prescriptions

Les emplacements réservés

Servitudes L 123-2-

Dispositions particulières aux activités économiques

Prescriptions relatives au patrimoine végétal et bâti

Prescriptions relatives à l'implantation des constructions

Prescriptions d'aménagement

Périmètres de Risques

Commune, Arrondissement, Voir plan 2 000' ou plan masse, Voir orientations d'aménagement (L123-1 3al.)

4.2.COMMUNE DE LA-TOUR-DE-SALVAGNY

LA TOUR DE SALVAGNY
PLAN LOCAL D'URBANISME
Plan de zonage
ECHELLE : 1/5000
DOCUMENT EN VIGUEUR

LES ZONES

UR	UR1	UR2	UR3	UR100
----	-----	-----	-----	-----	-----	-----	-----	-----	-----	------	------	-------

AUTRES PRESCRIPTIONS

Les emplacements réservés

Servitudes L 123-2

Dispositions particulières aux activités économiques

Prescriptions relatives au patrimoine végétal et bâti

Prescriptions relatives à l'implantation des constructions


Prescriptions d'aménagement

Périmètres de Risques

OPPI 001_ML_ZONAGE_P. OPEREL LES ALBERTS-S16687

0 250 500 m

Zoom n°1

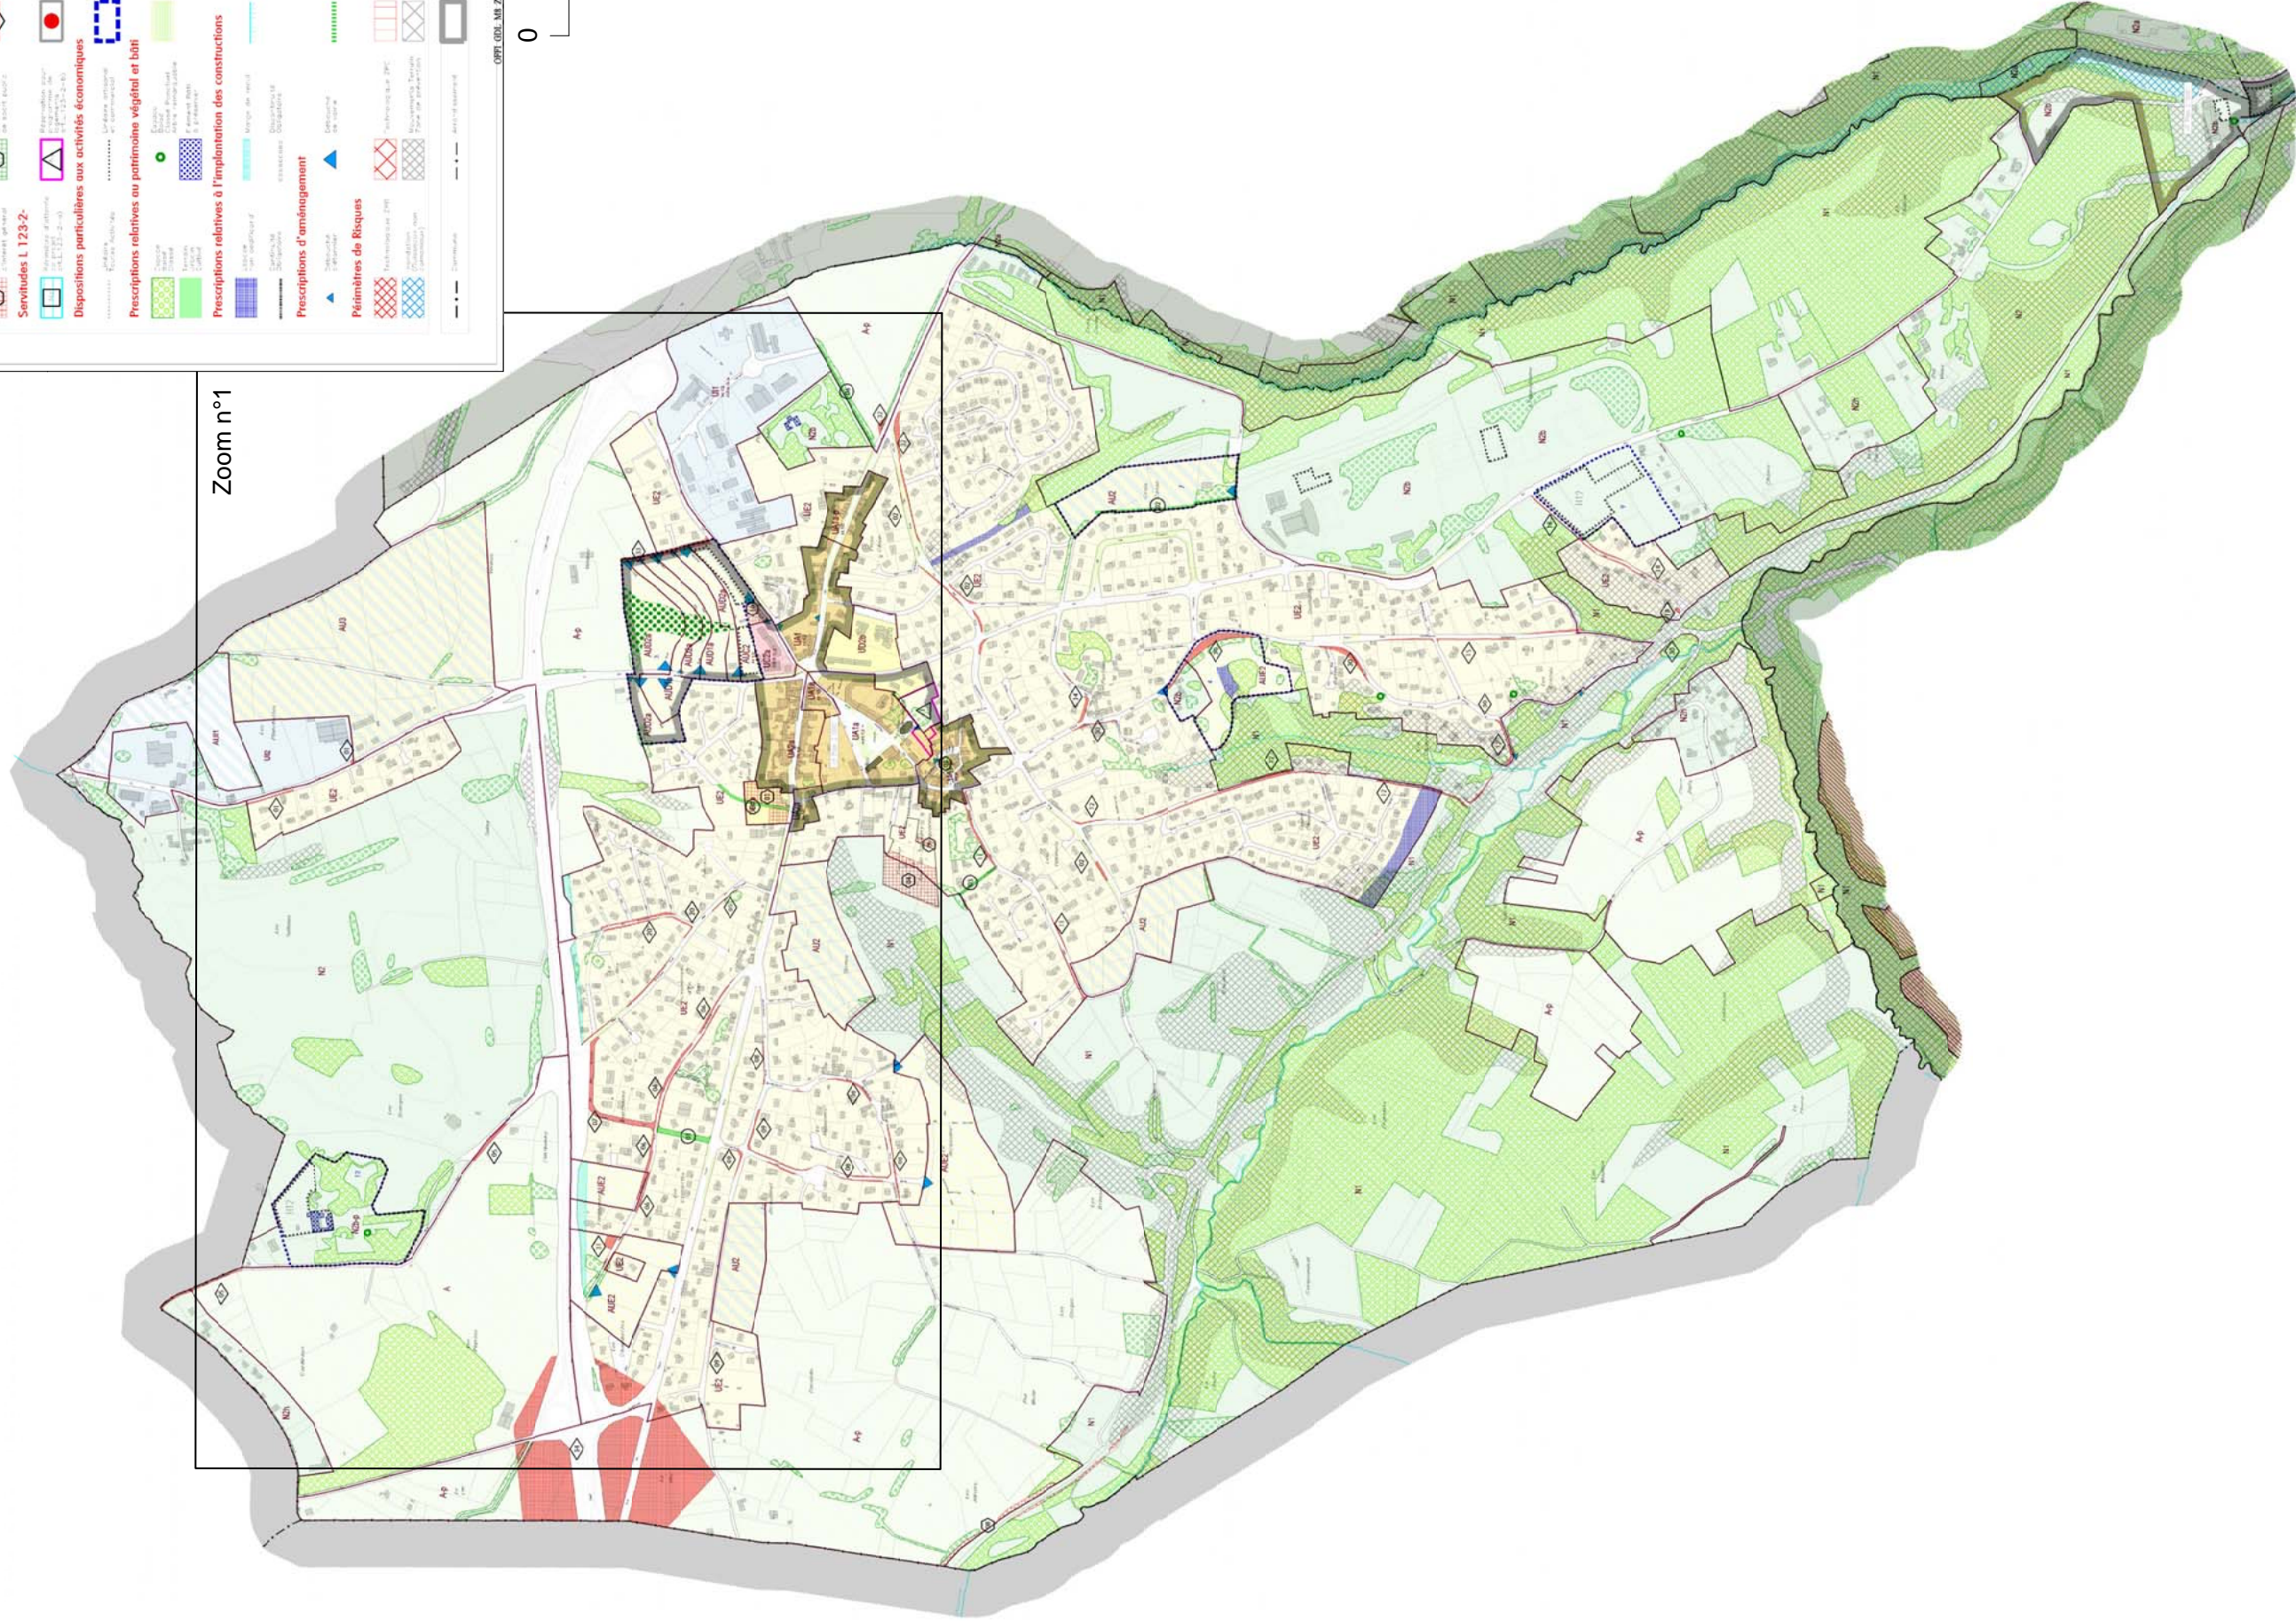

LA TOUR DE SALVAGNY PLAN LOCAL D'URBANISME

Plan de zonage



ECHELLE : 1/5000

DOCUMENT


MIS EN COMPATIBILITE


Zoom n°1

LES ZONES			
Urbanisme	UC	UC2	UC3
A urbaniste	A	A2	A3
Agricoles	AA	AA2	AA3
Naturelles	AN	AN2	AN3
AUTRES PRESCRIPTIONS			
Les emplacements réservés			
Servitudes L 123-2			
Dispositions particulières aux activités économiques			
Prescriptions relatives au patrimoine végétal et bâti			
Prescriptions relatives à l'implantation des constructions			
Prescriptions d'aménagement			
Périmètres de Risques			

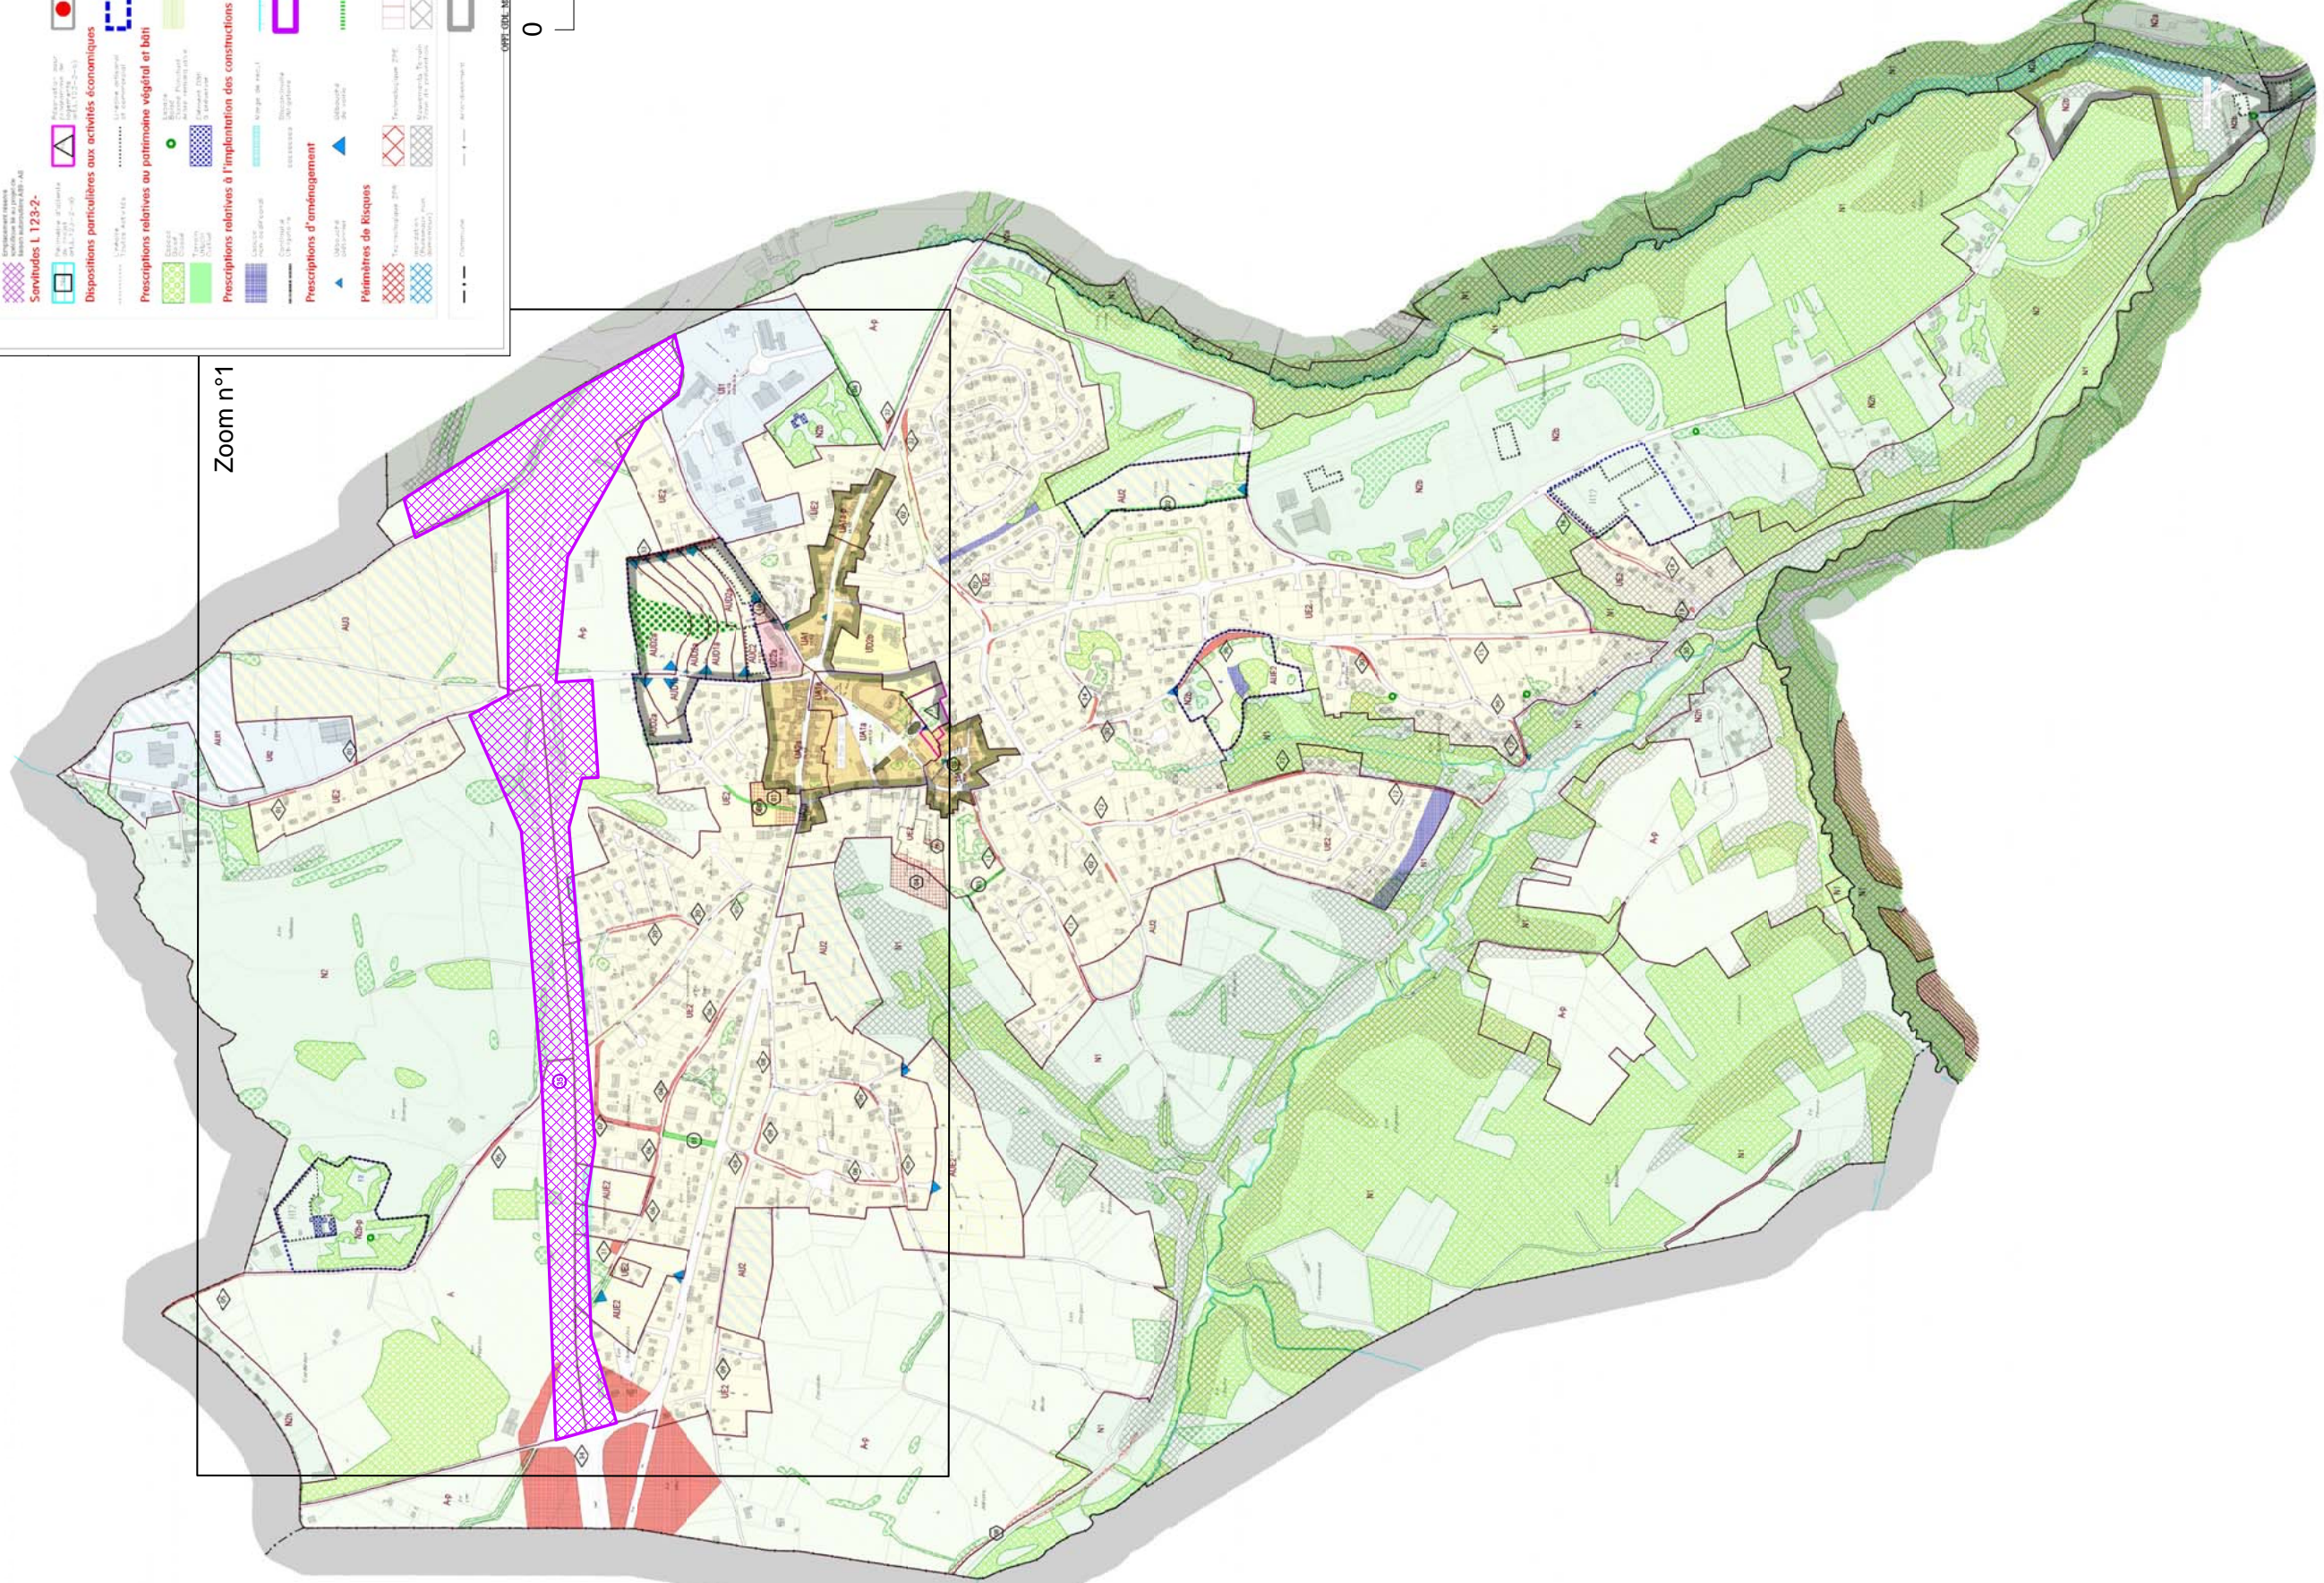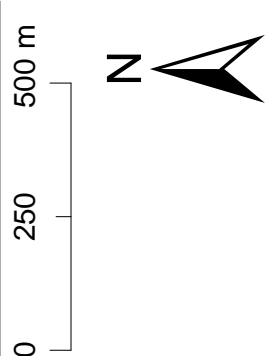

OPTIONNEL - ZONAGE P. APPREHENSION ALBERTI 5-10M7

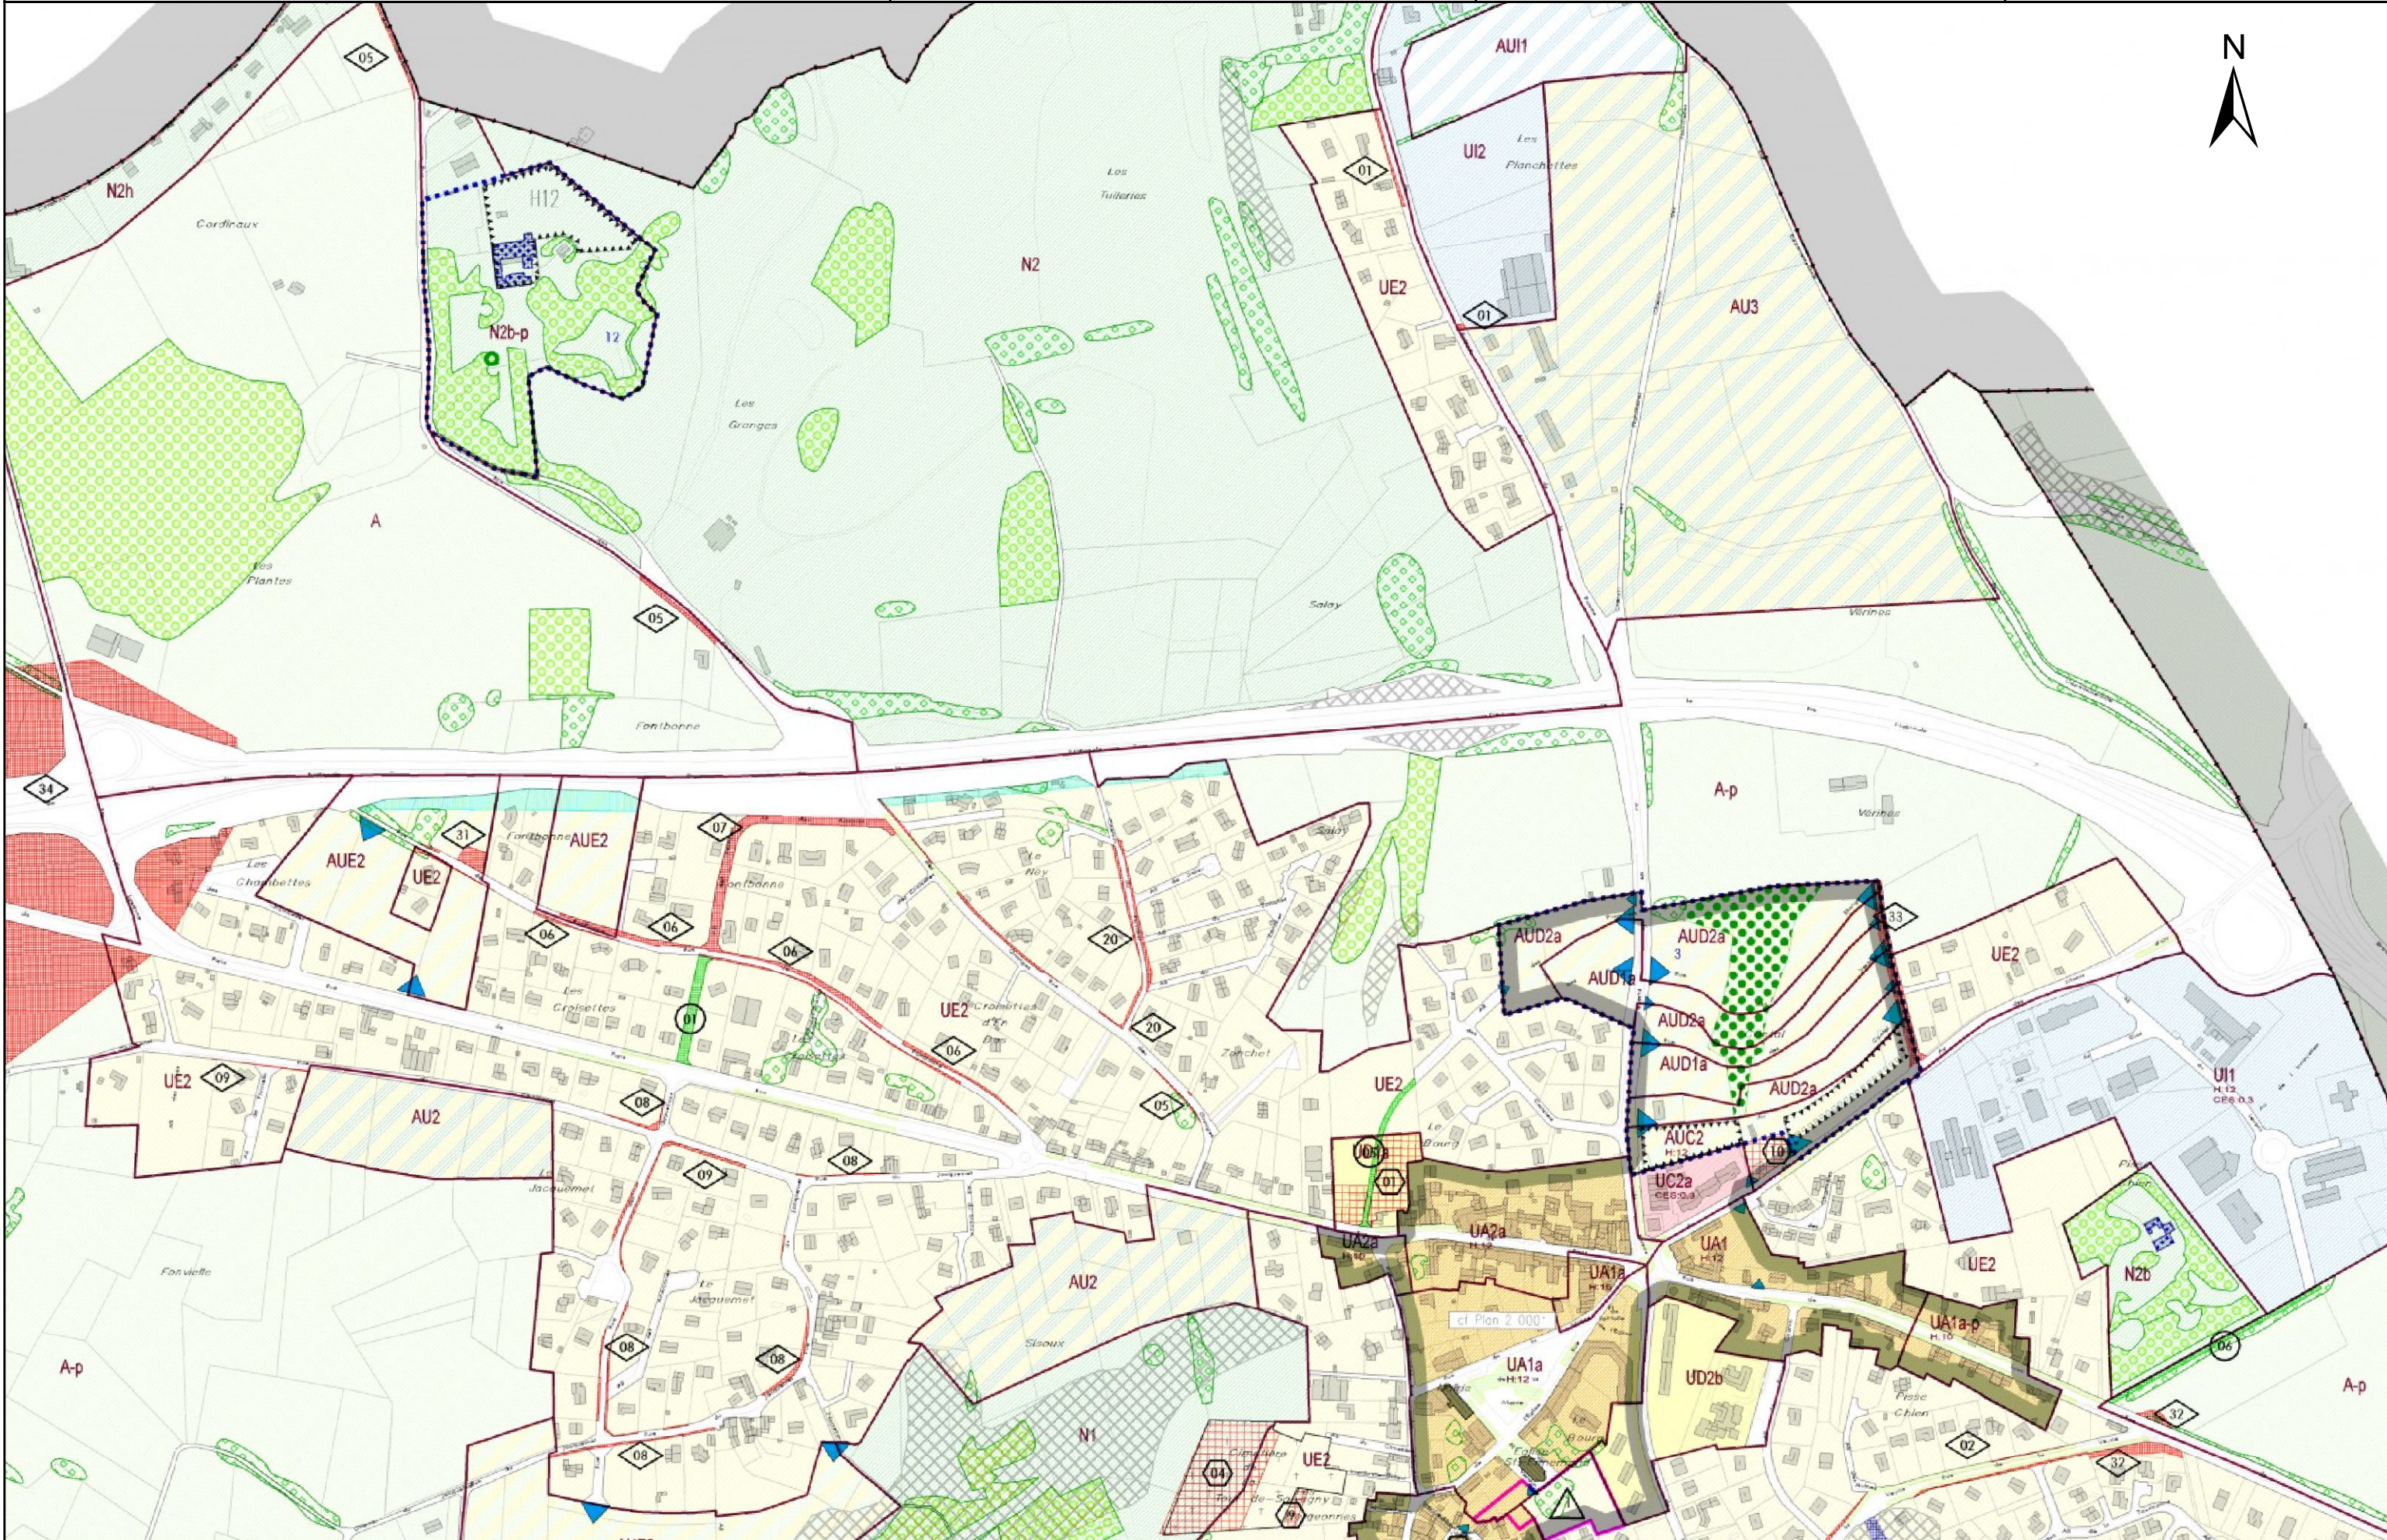

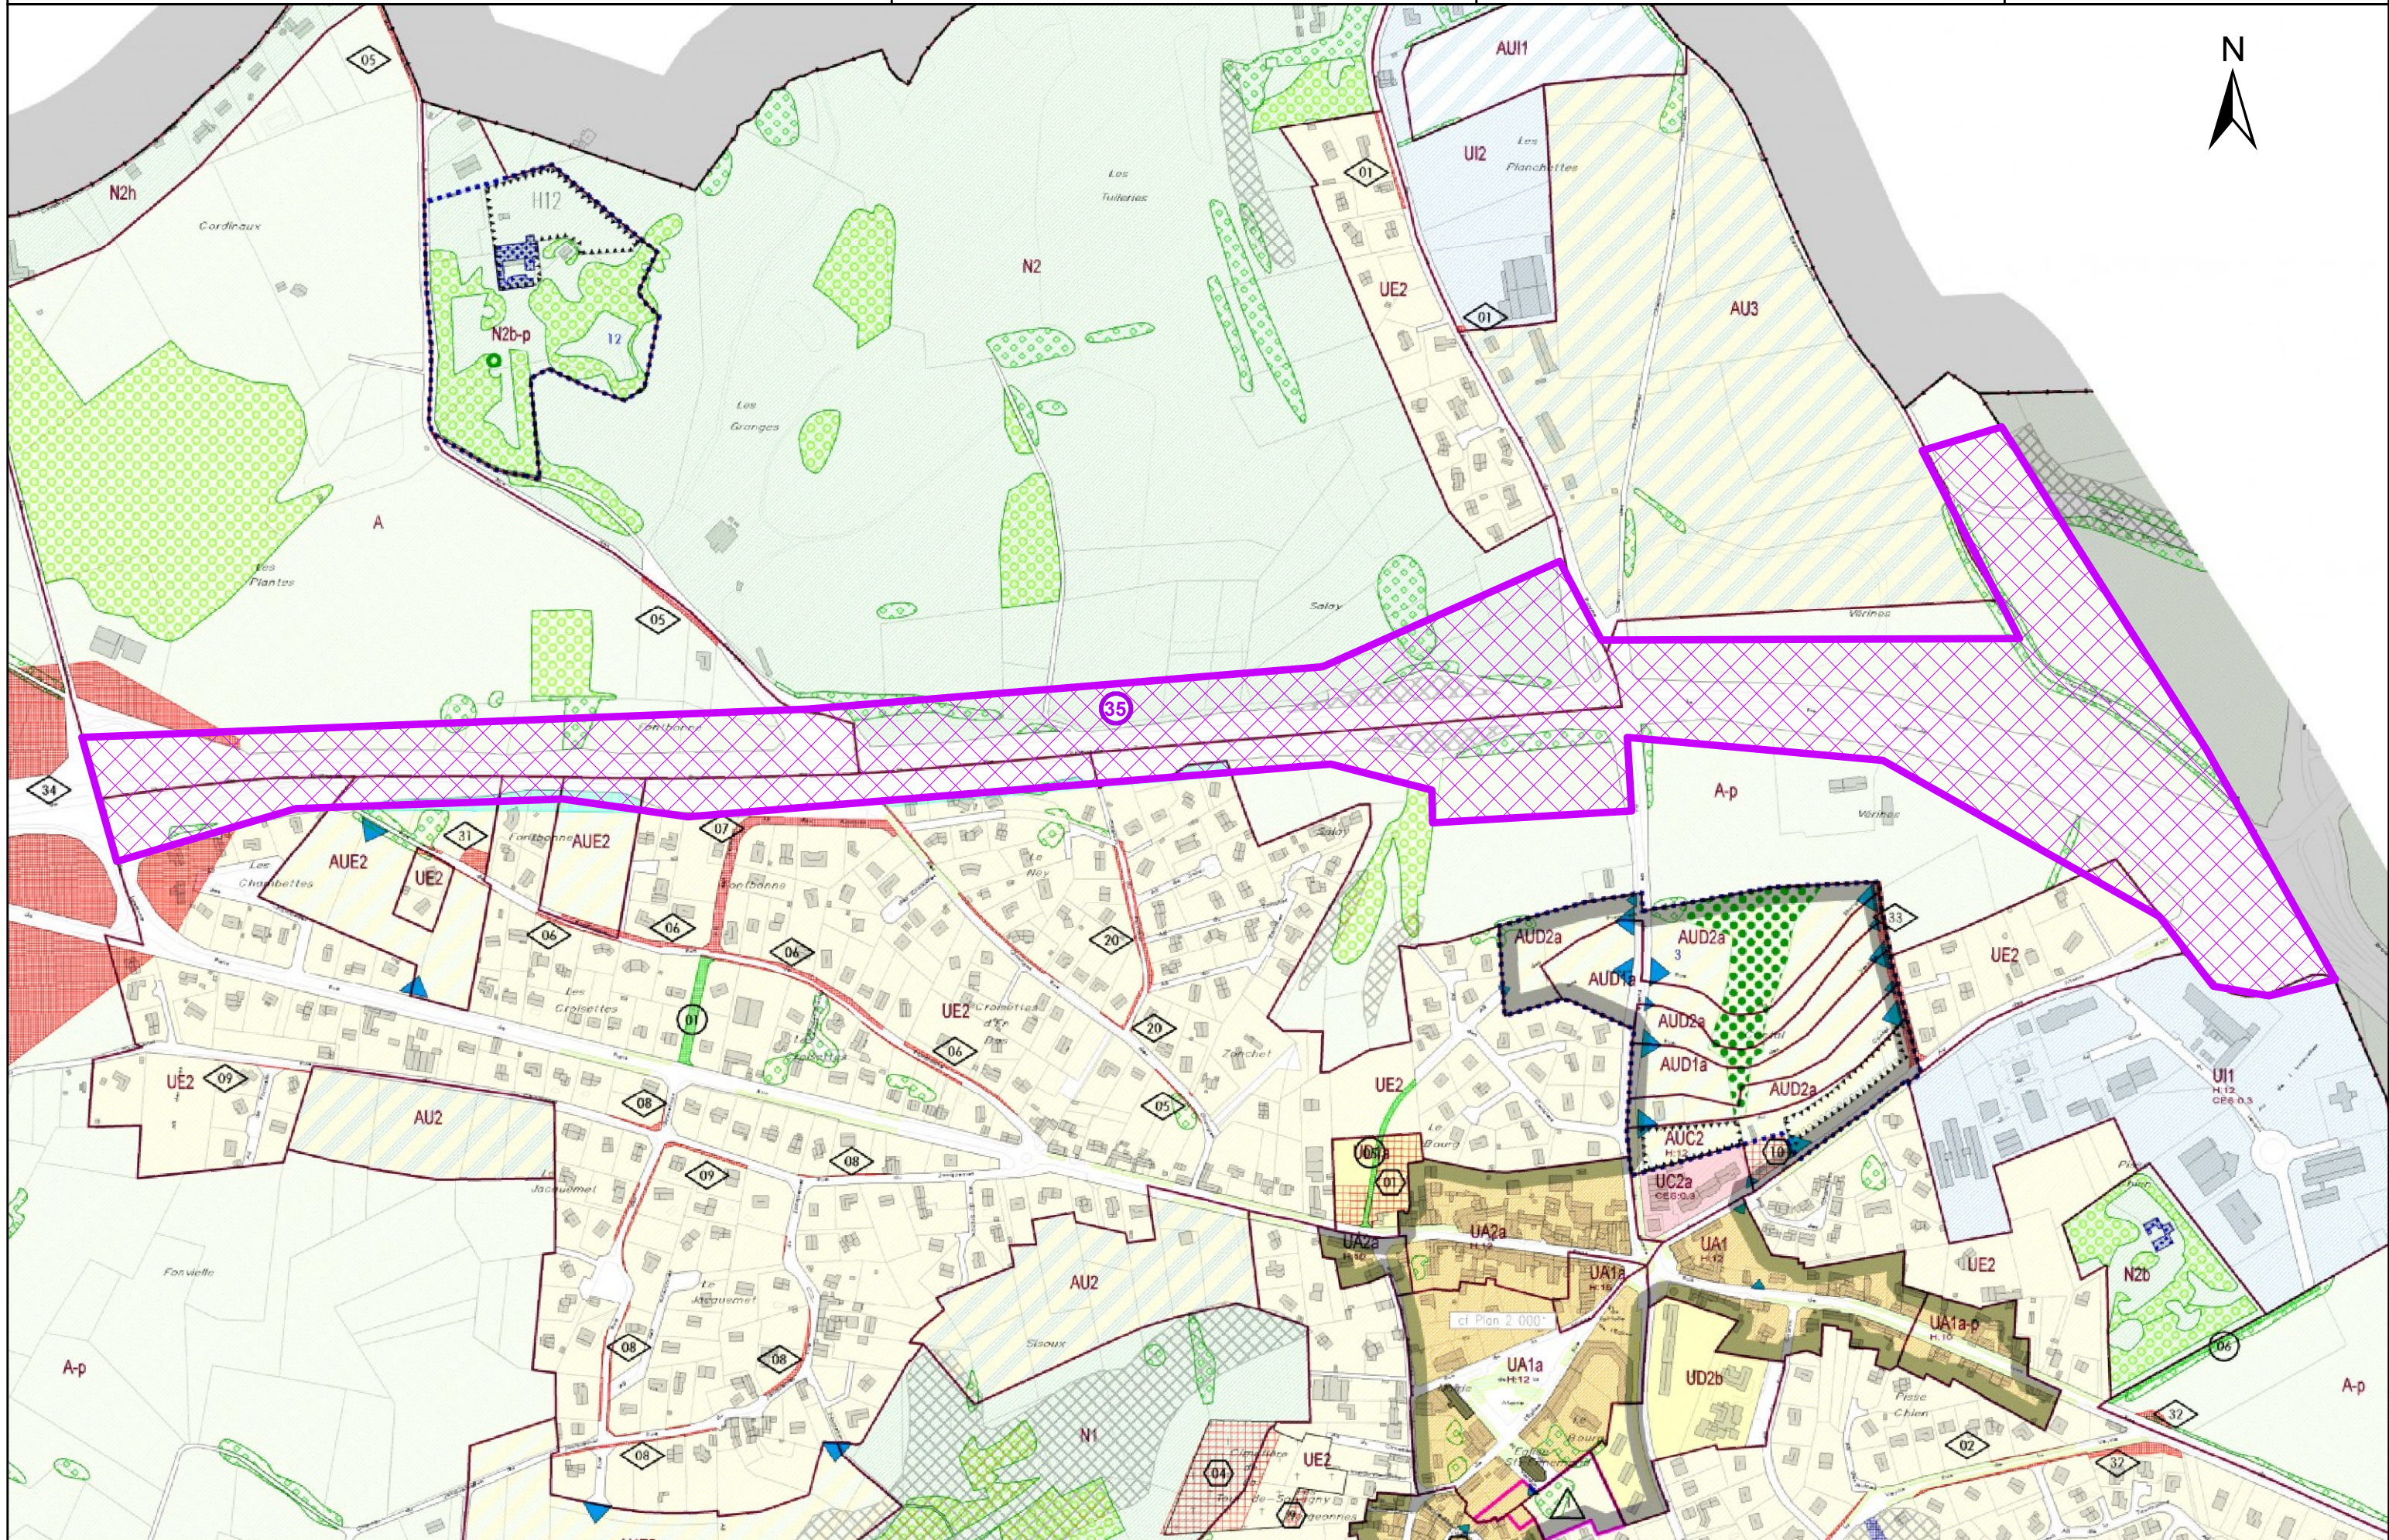

4.3.COMMUNE DE DARDILLY

DARDILLY
PLAN LOCAL D'URBANISME
Plan de zonage
ECHELLE : 1/5000
DOCUMENT
MIS EN COMPATIBILITE




LES ZONES	LES EMPLOIS	LES AMÉNAGEMENTS
Urbanisme	Urbanisme	Urbanisme
Agriculture	Agriculture	Agriculture
Naturels	Naturels	Naturels
Autres Prescriptions	Autres Prescriptions	Autres Prescriptions
Les aménagements réservés	Les aménagements réservés	Les aménagements réservés
Sensibilités L 123-2	Sensibilités L 123-2	Sensibilités L 123-2
Dispositions particulières aux activités économiques	Dispositions particulières aux activités économiques	Dispositions particulières aux activités économiques
Prescriptions relatives au patrimoine végétal et bâti	Prescriptions relatives au patrimoine végétal et bâti	Prescriptions relatives au patrimoine végétal et bâti
Prescriptions relatives à l'implantation des constructions	Prescriptions relatives à l'implantation des constructions	Prescriptions relatives à l'implantation des constructions
Prescriptions d'aménagement	Prescriptions d'aménagement	Prescriptions d'aménagement
Périmètres de Risques	Périmètres de Risques	Périmètres de Risques





Zoom n°2

Zoom n°3


Zoom n°1

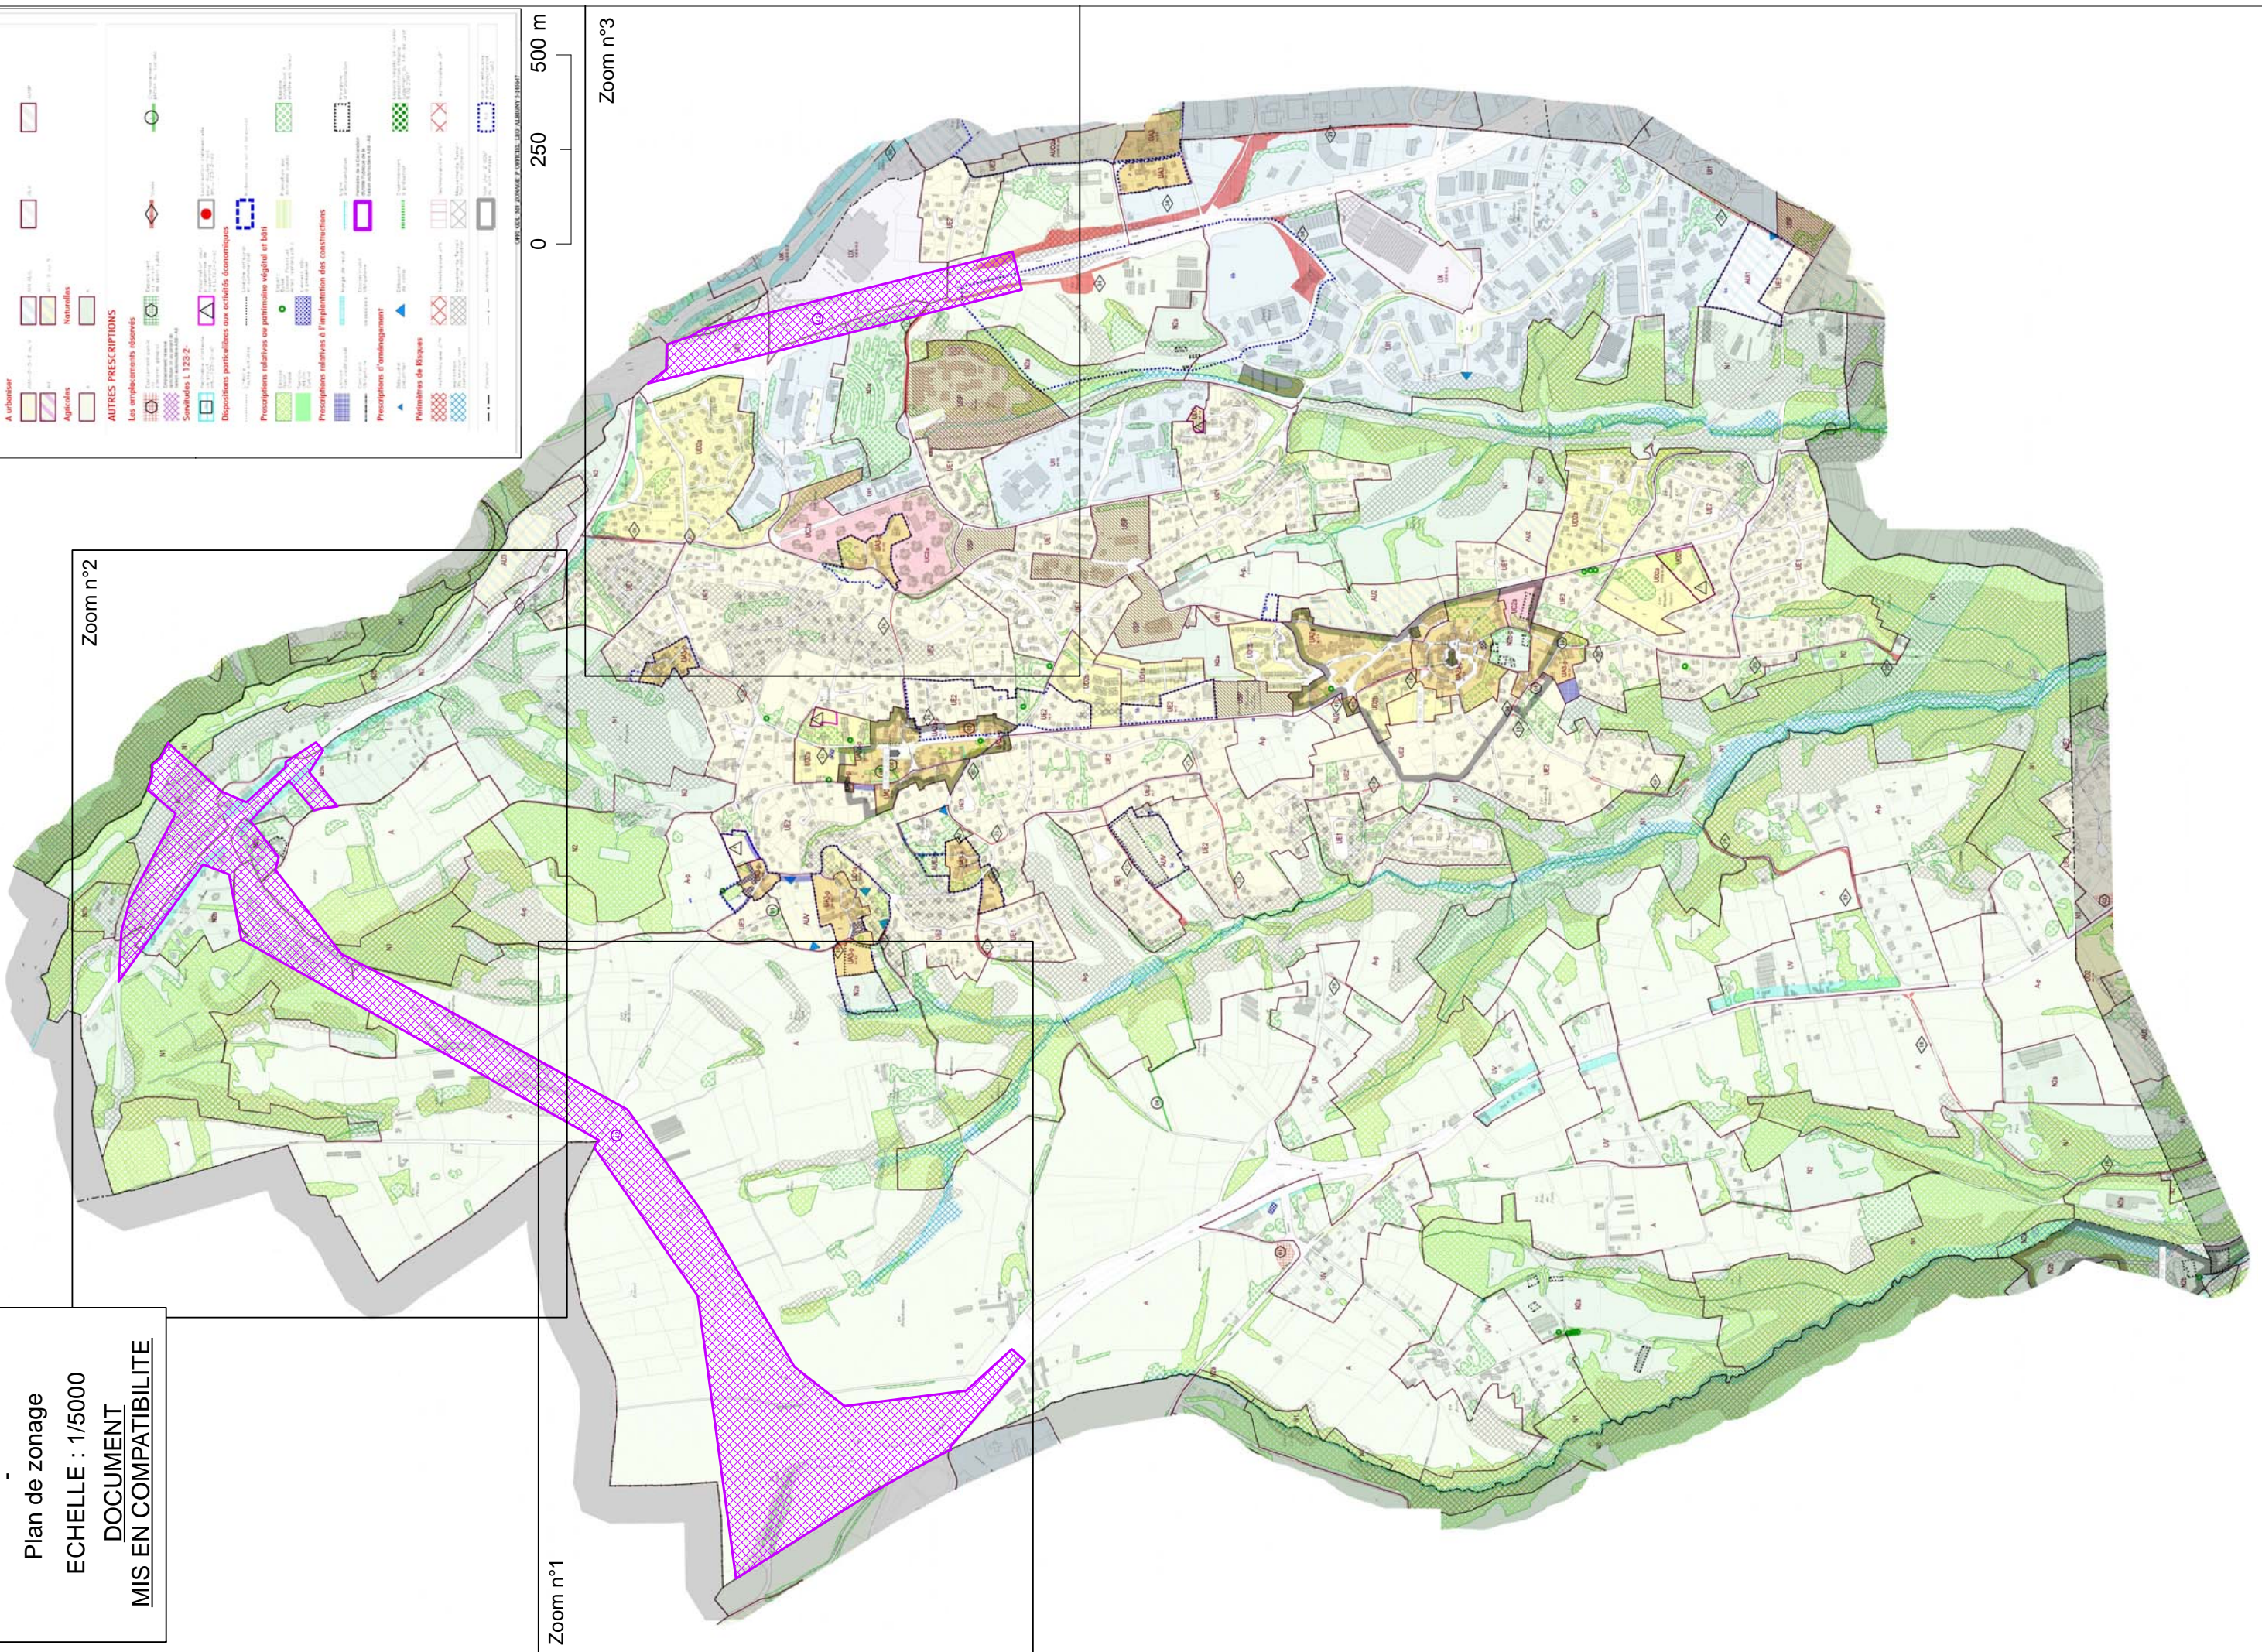

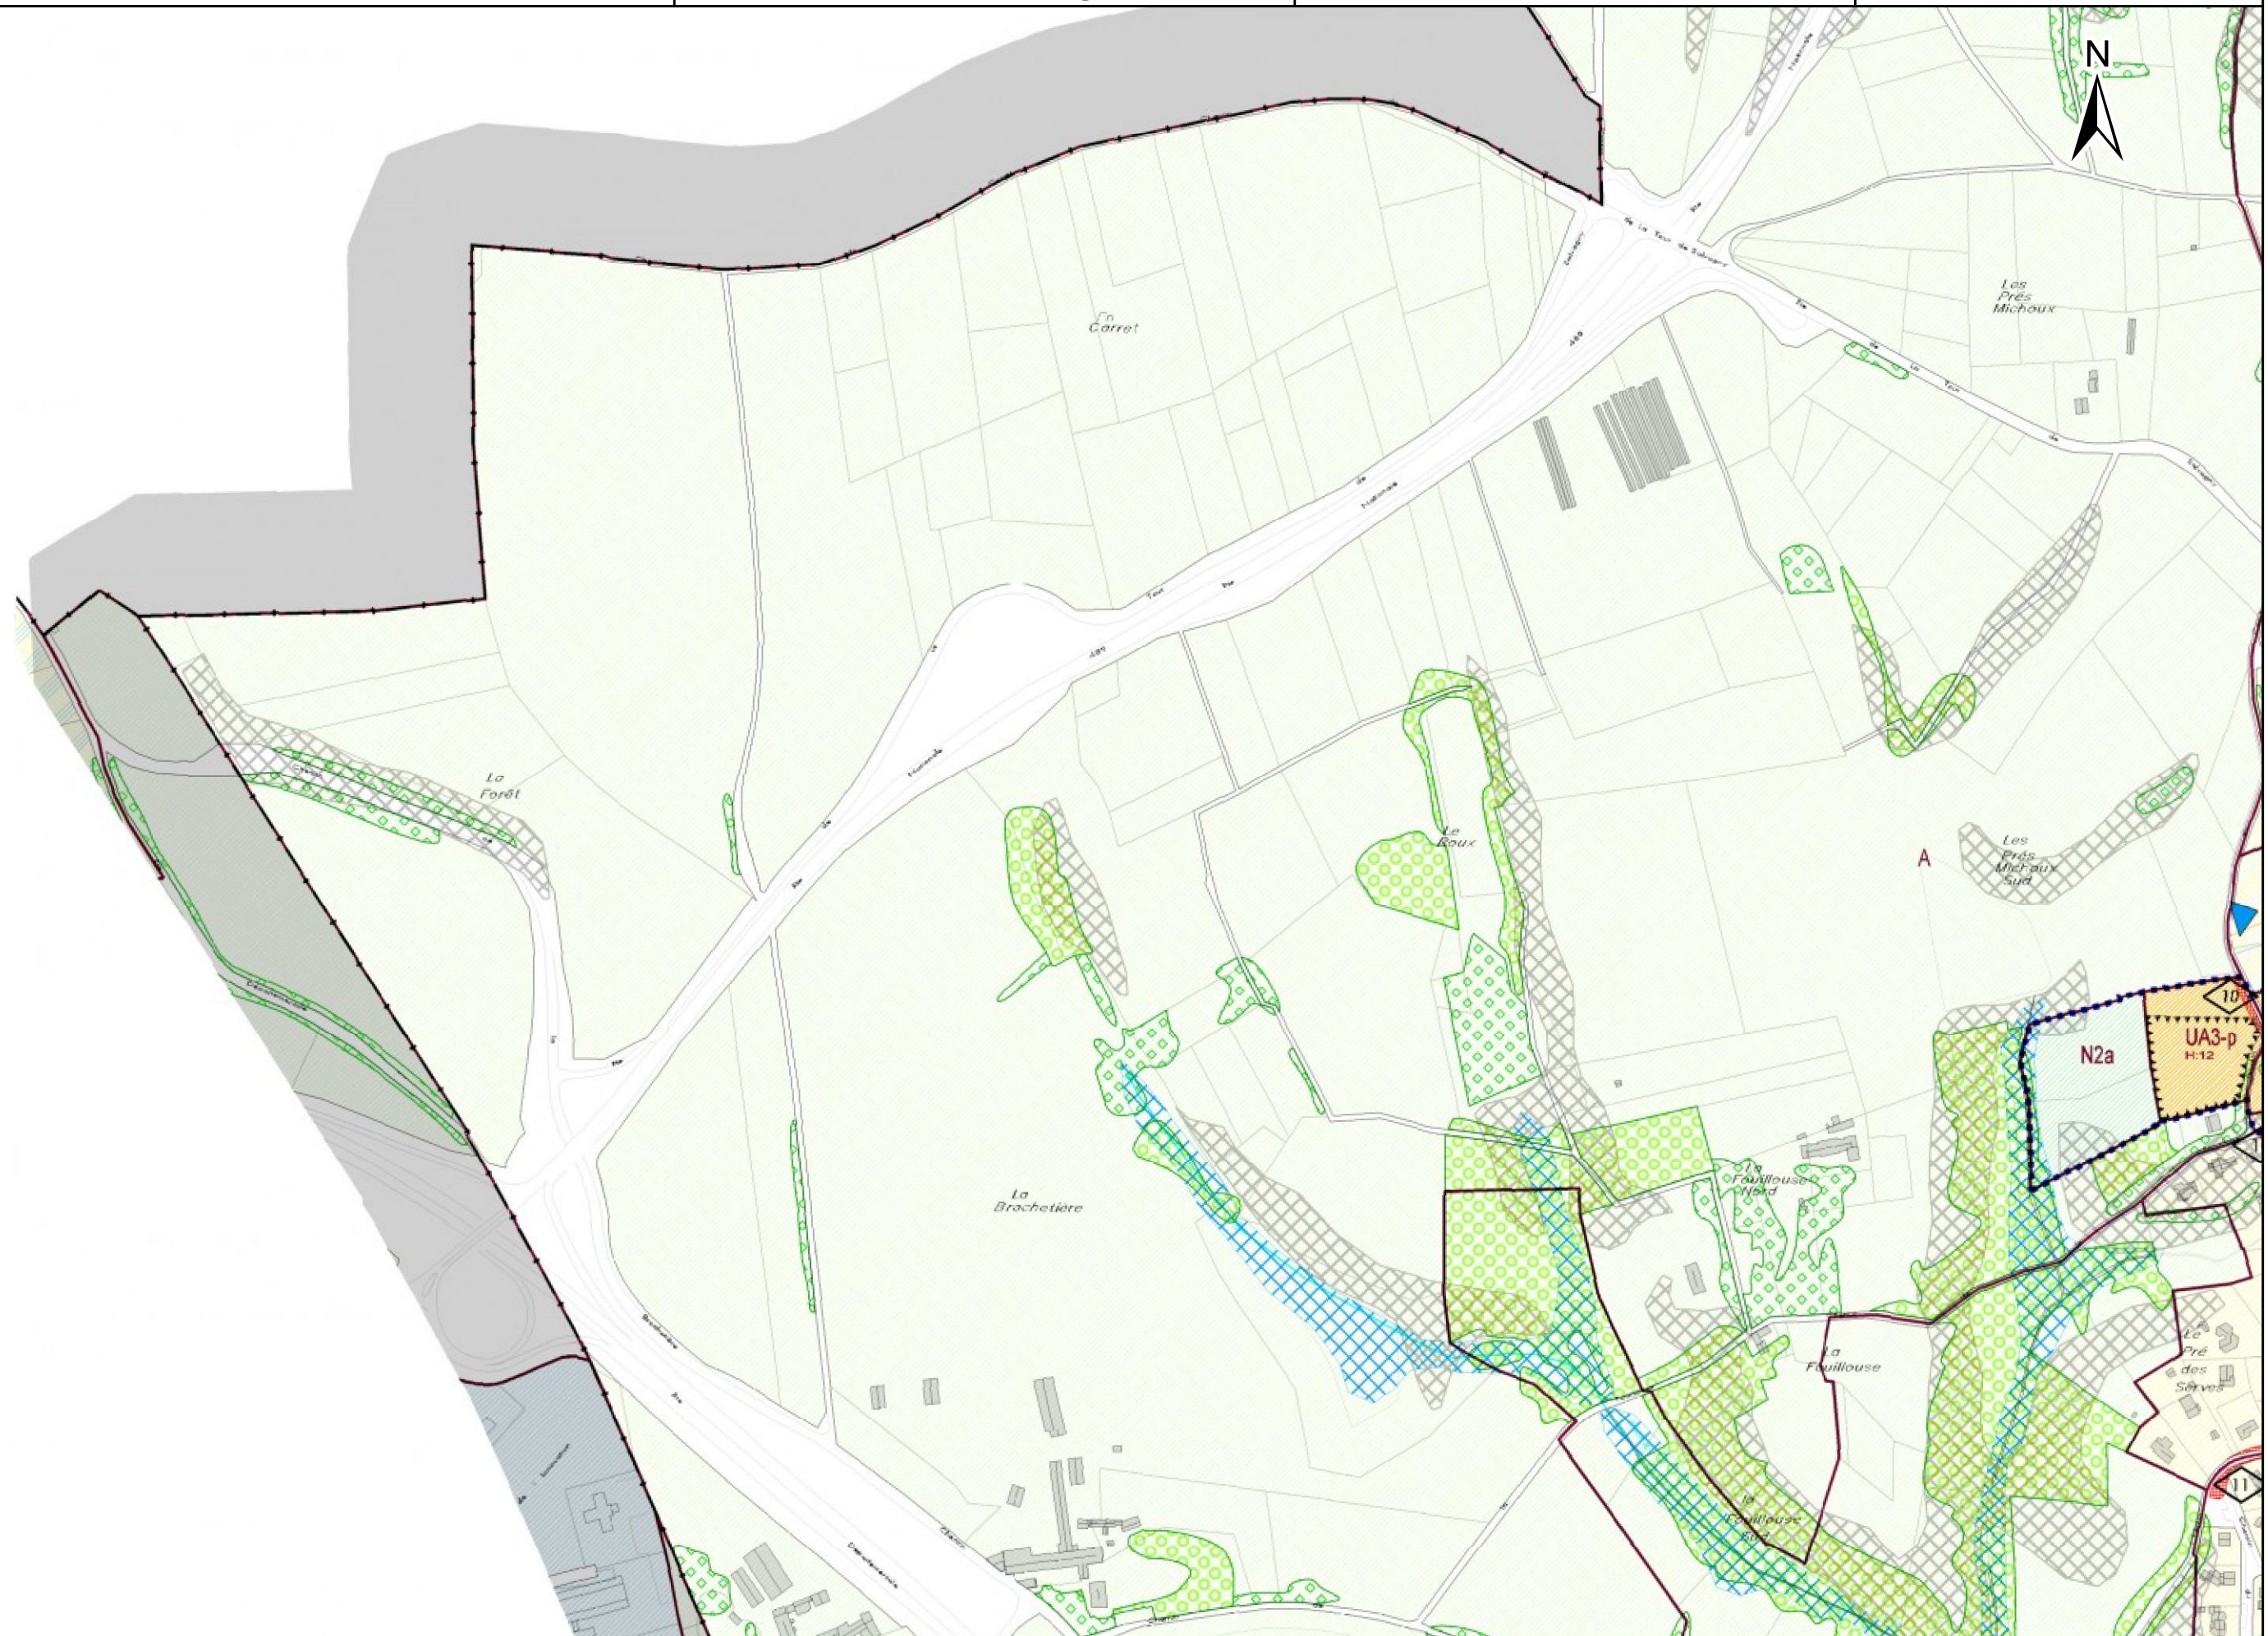

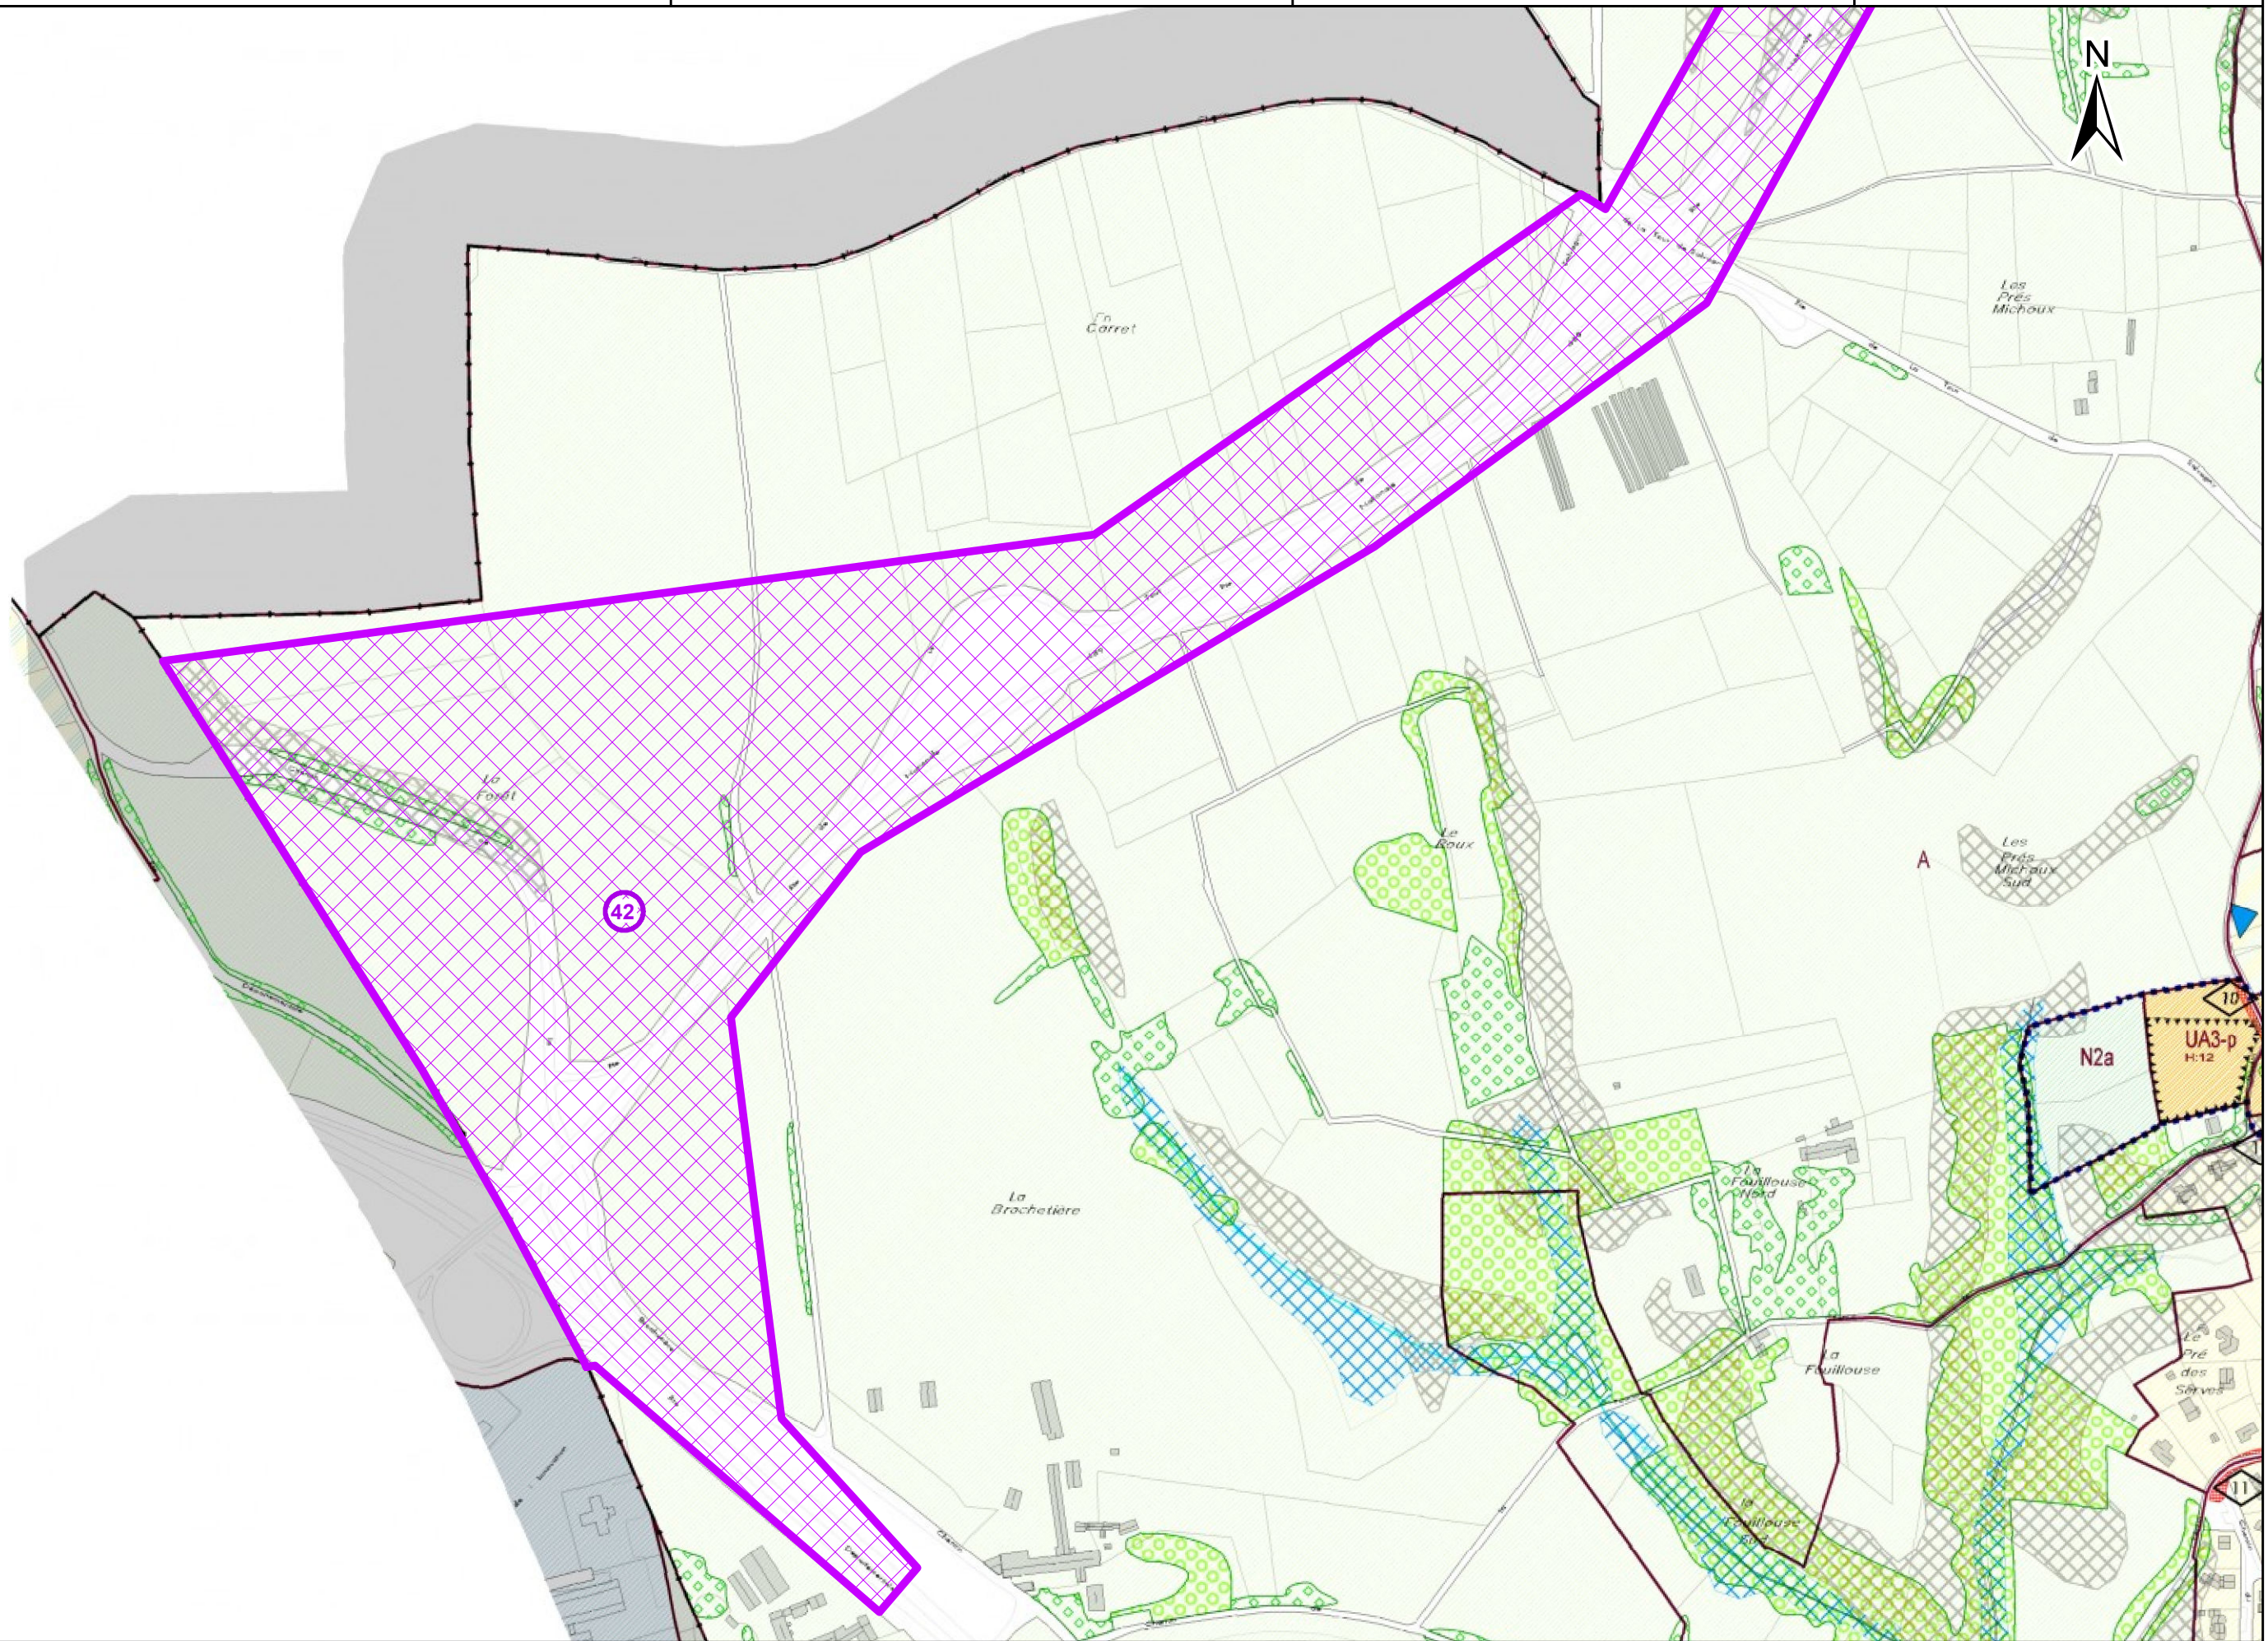




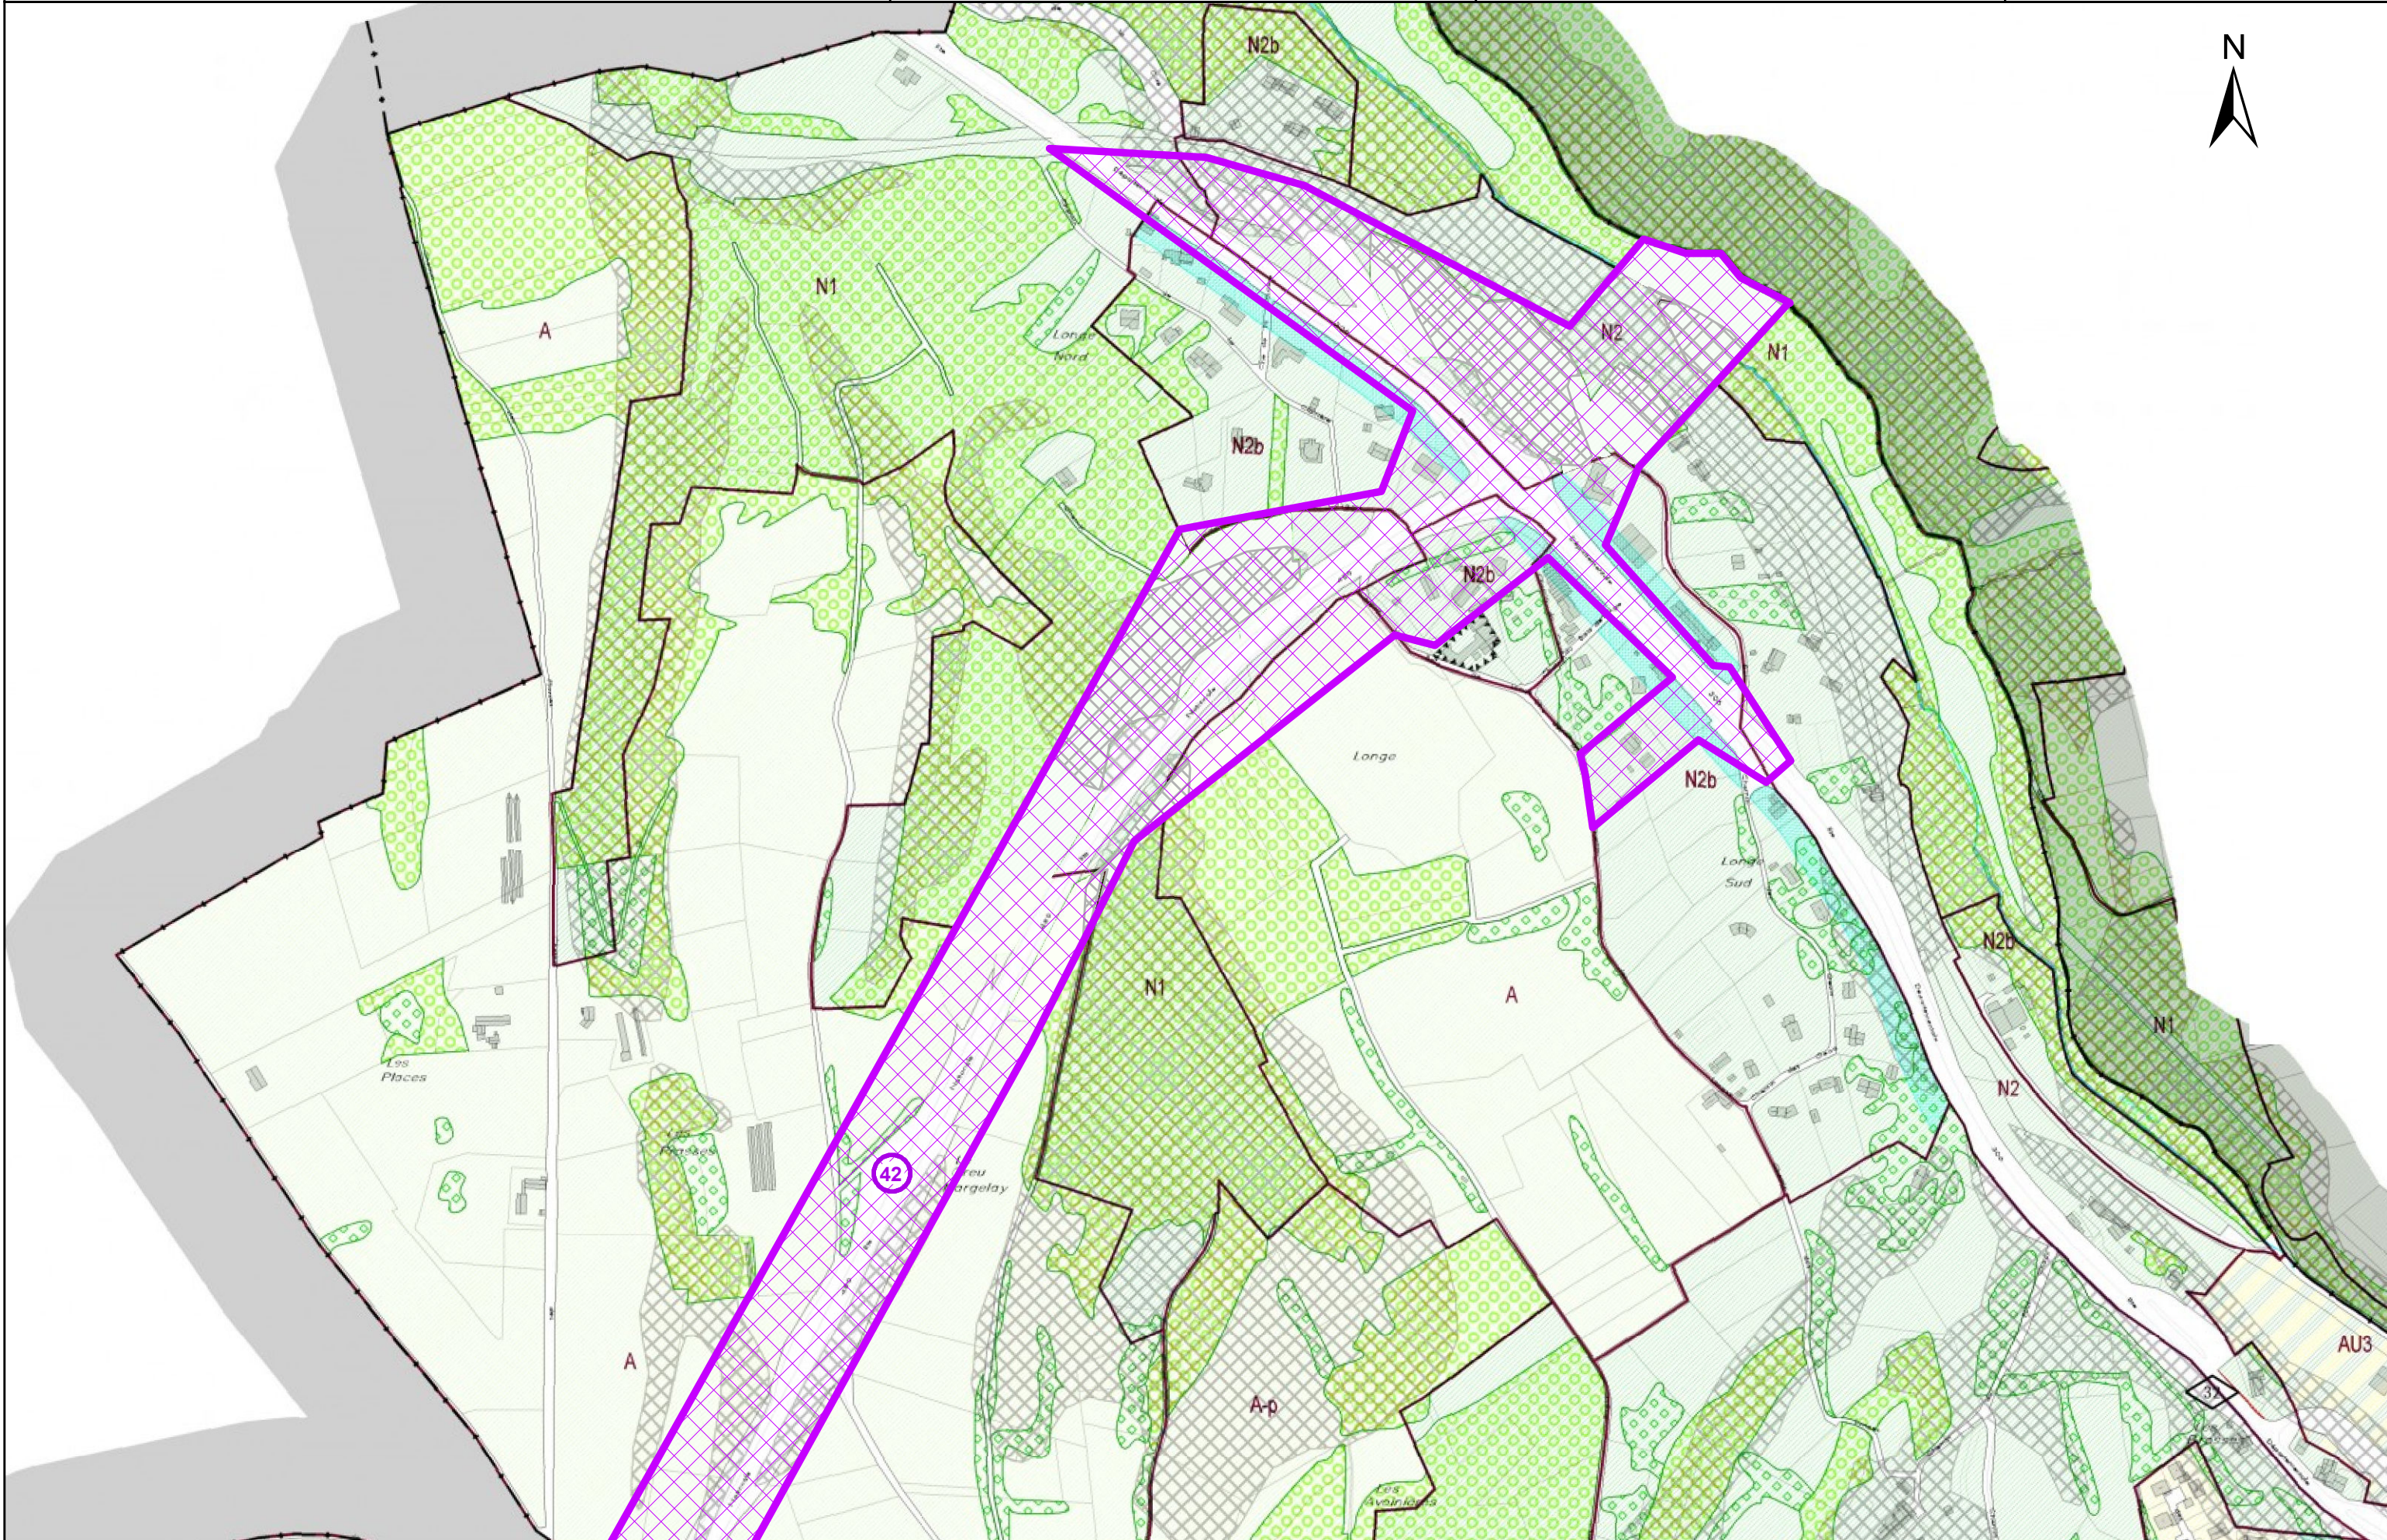


DARDILLY
Plan Local d'Urbanisme

Plan de zonage
Document en vigueur

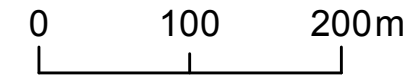


ZOOM n°3

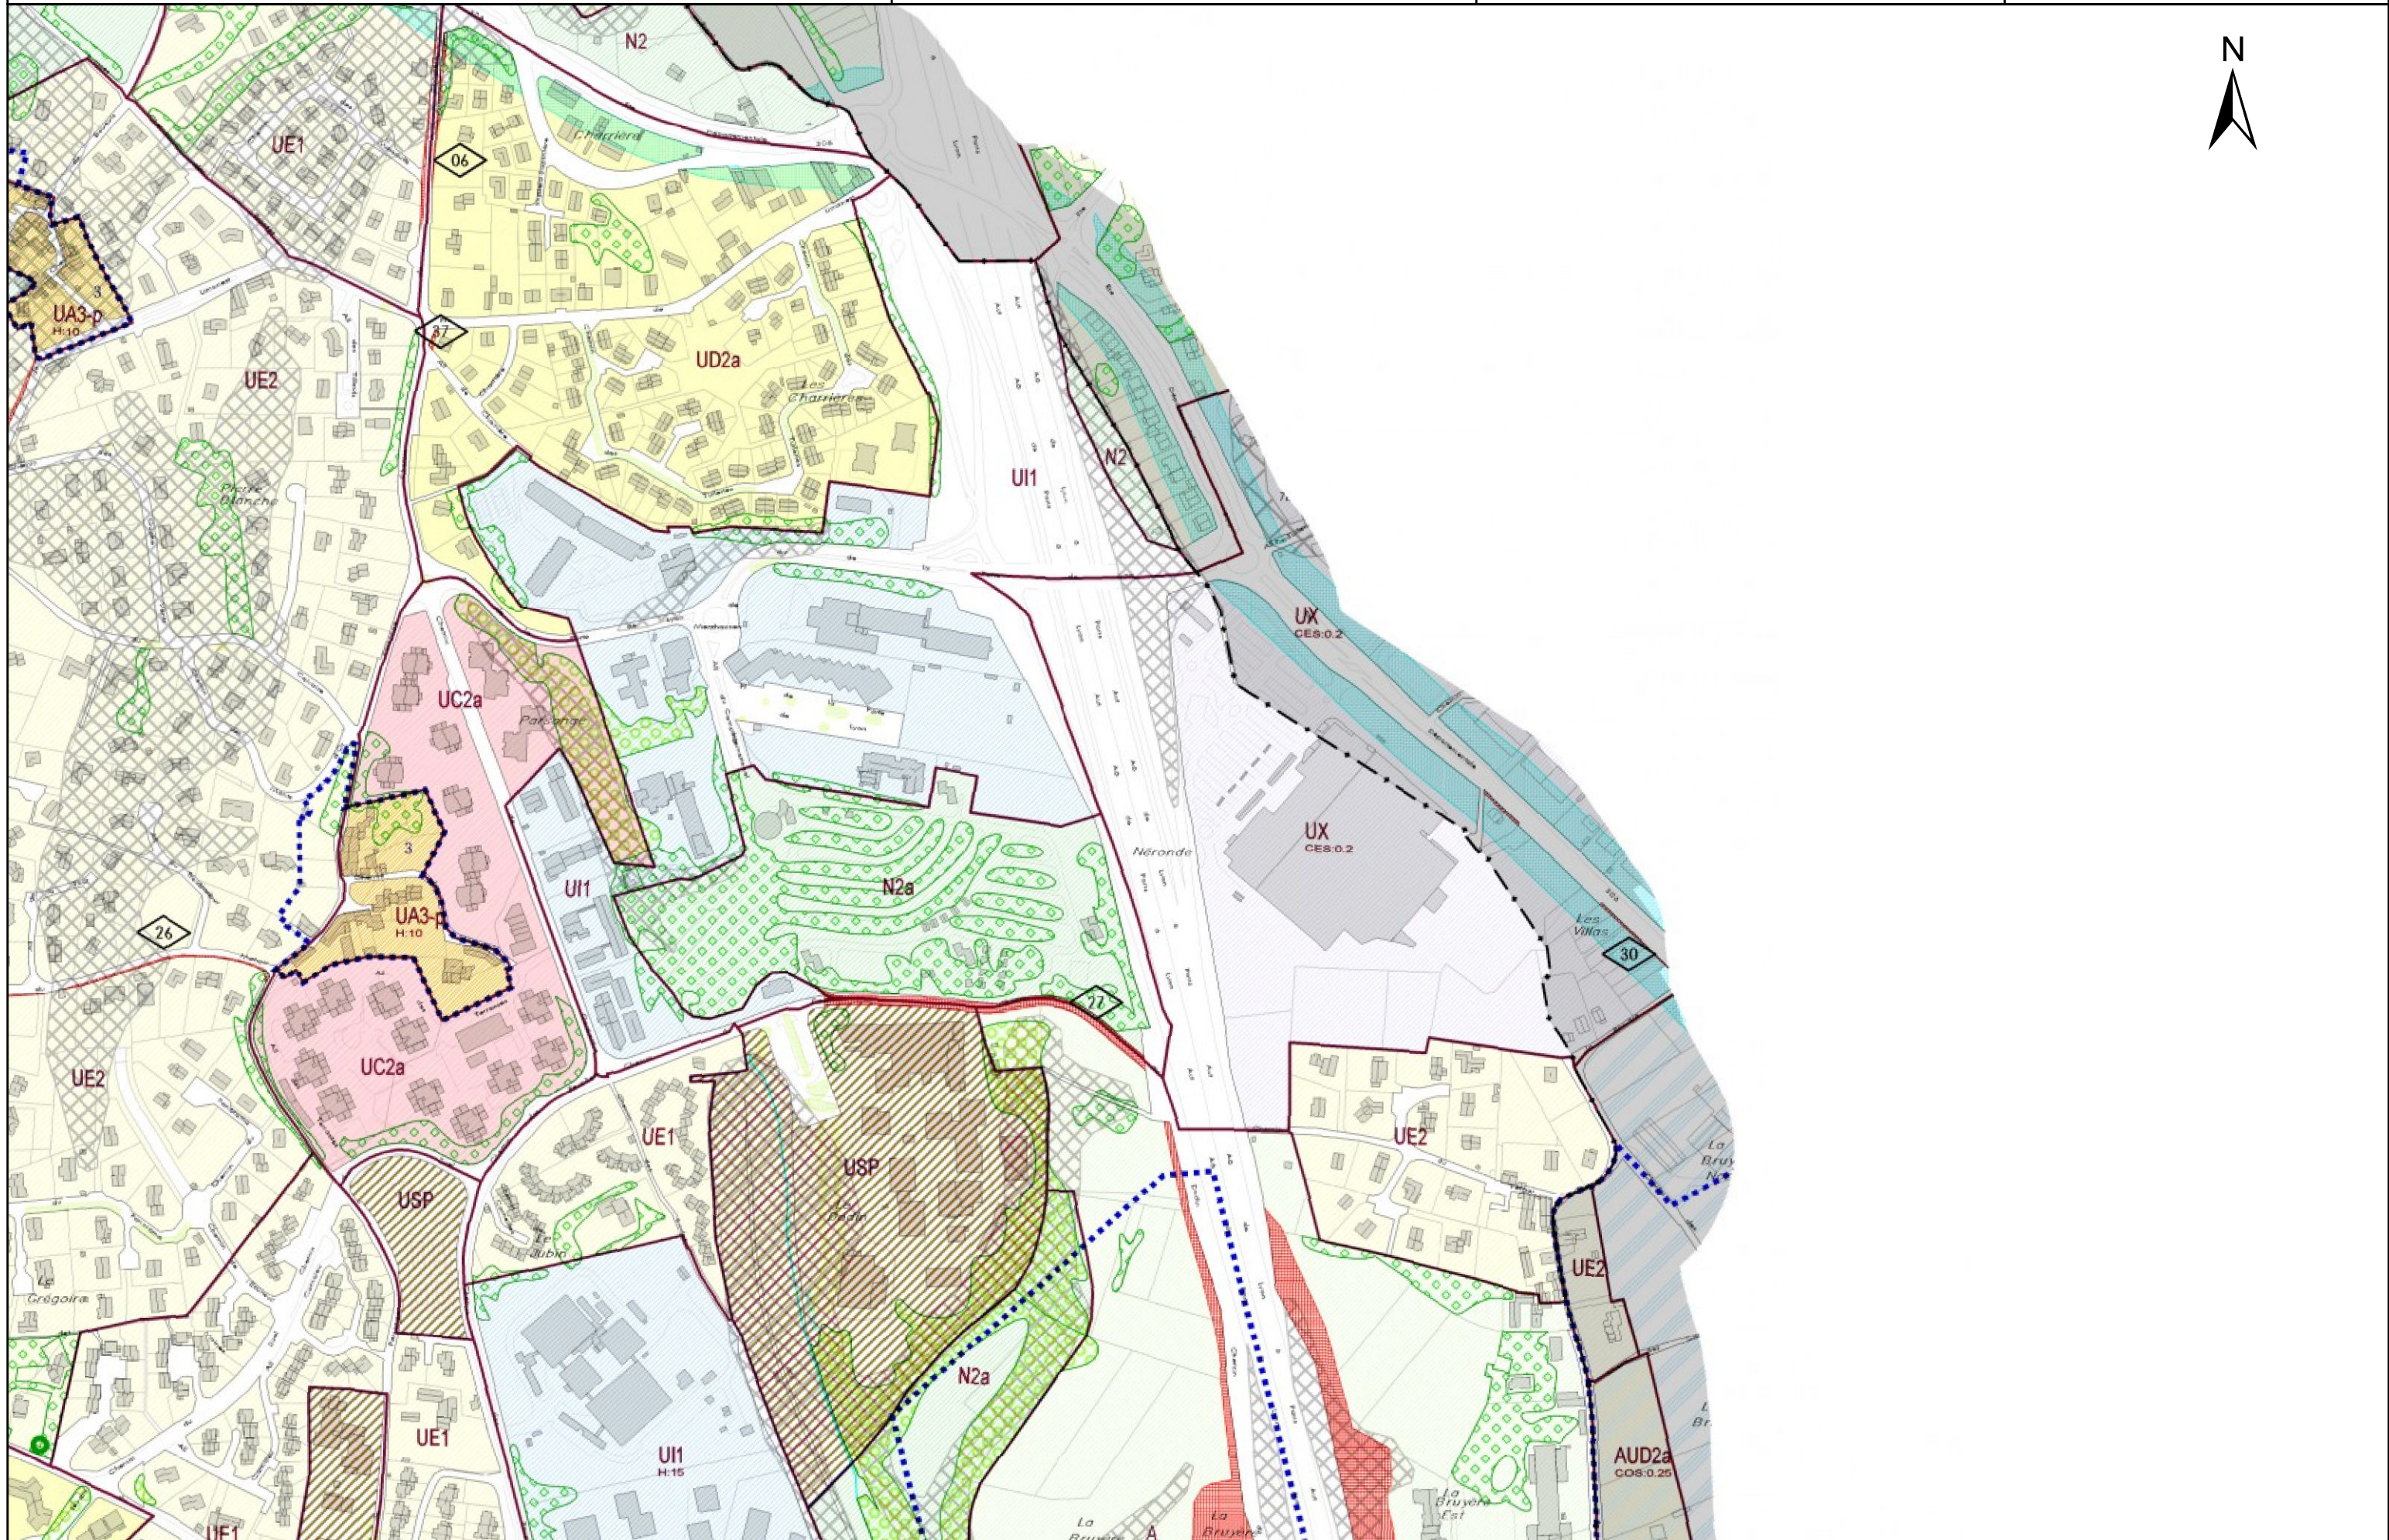

DARDILLY
Plan Local d'Urbanisme

Plan de zonage
Document mis en compatibilité

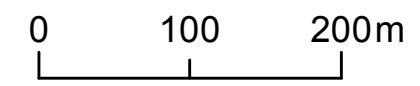

ZOOM n°3

