Vu pour être annexé à l'arrêté
préfectoral en date de ce jour
Valence, le 15 MARS 2021

Le Préfet

Hugues MOUTOUH

Annexes relatives titre III
« Dérogation aux mesures de protection de la faune et de la flore sauvage » (29 pages)

Annexe I : périmètre de la dérogation

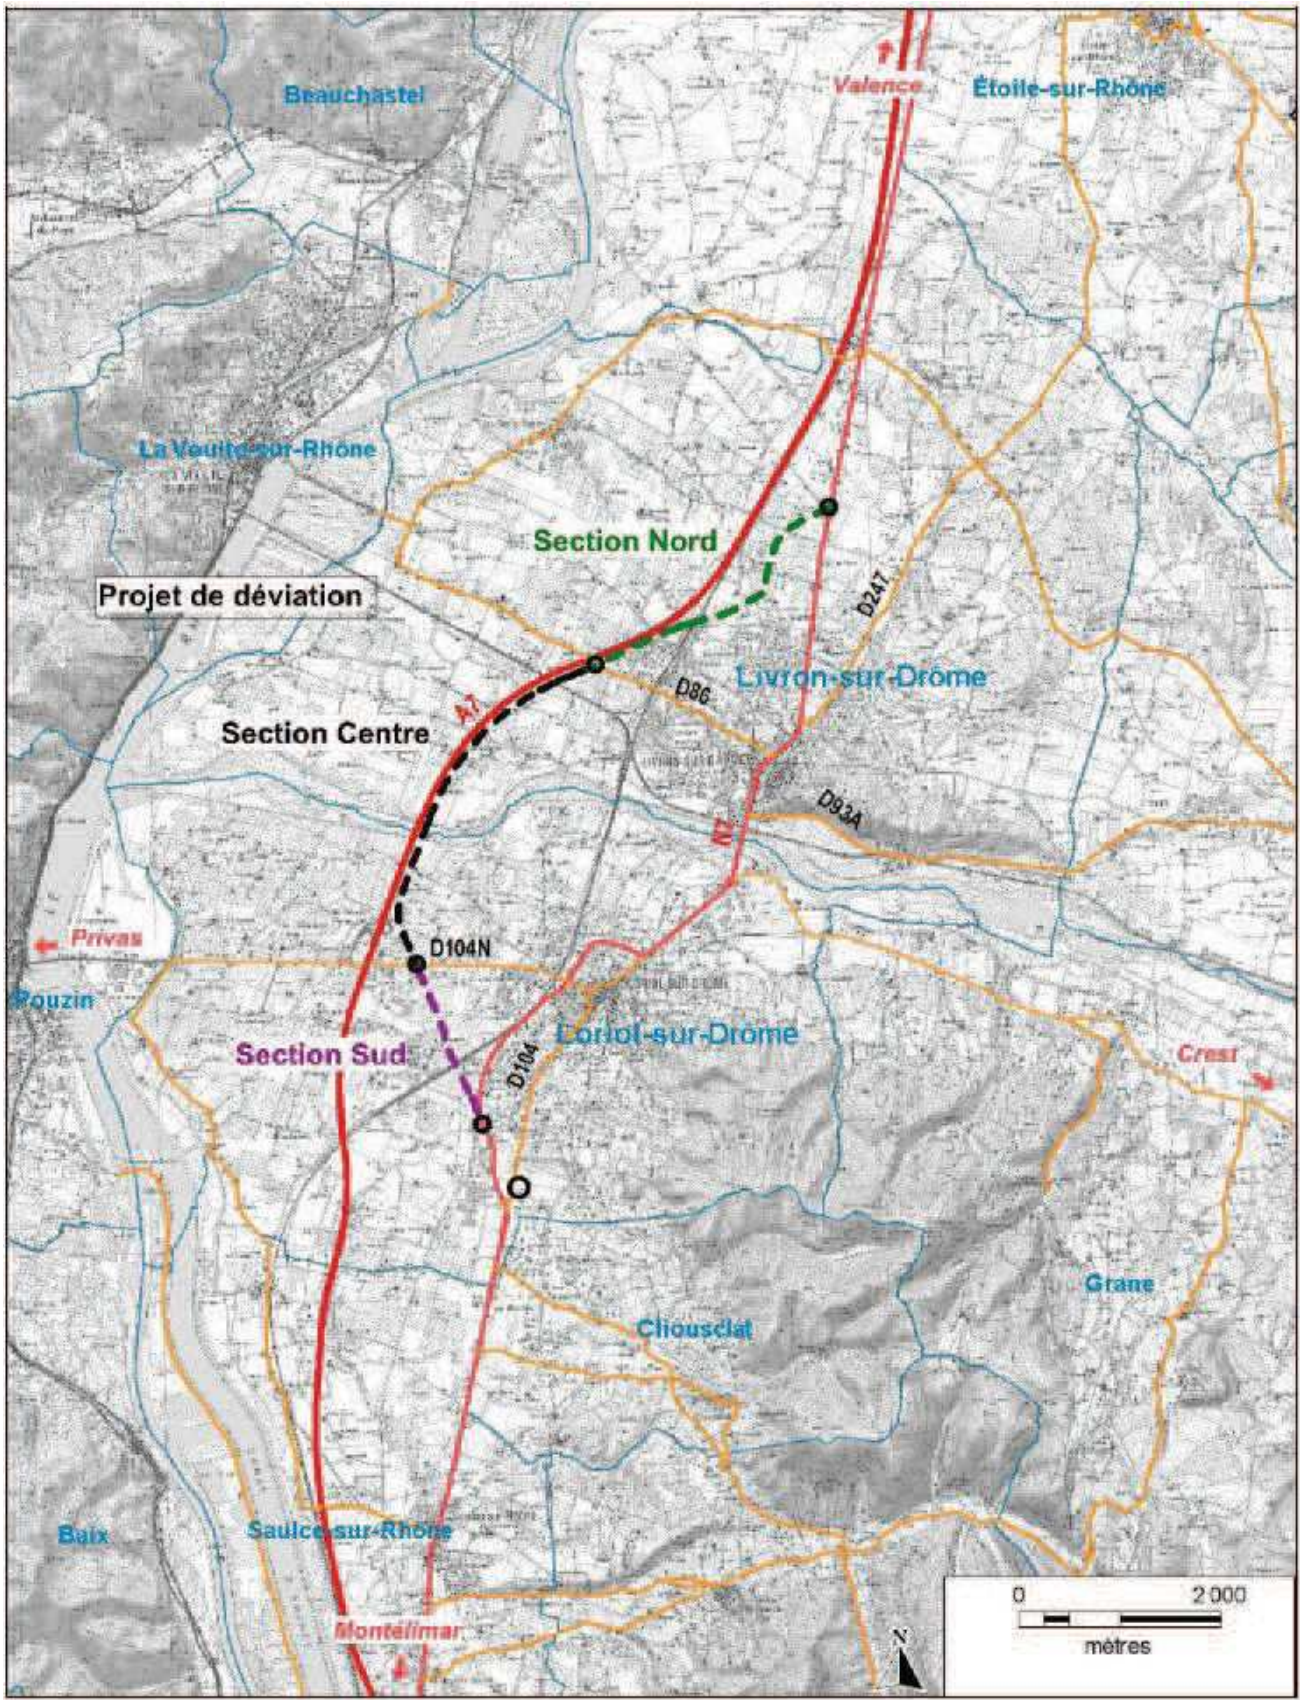

Annexe II : localisations des bases de vie autorisées (mesure ME01)

PROJET DE DÉVIATION DE LA RN7 - LORIOL-SUR-DROME ET LIVRON-SUR-DROME (26)
VOLET NATUREL DE L'ETUDE D'IMPACT

LOCALISATION DES BASES DE VIE AUTORISEES POUR CHAQUE BARREAU ROUTIER

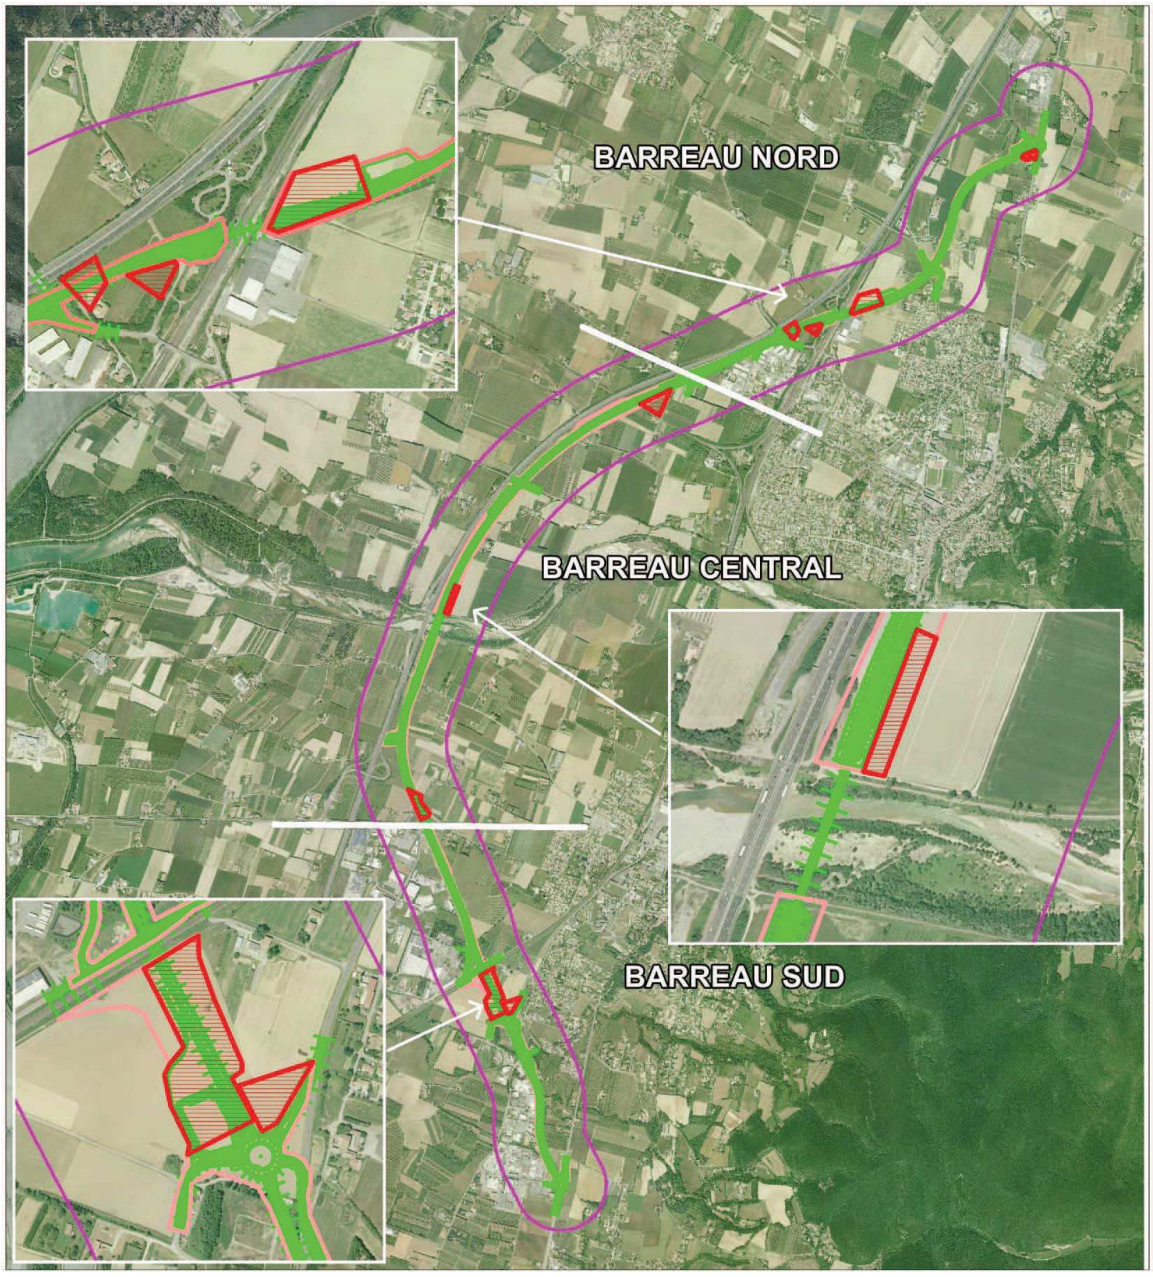

Légende

Zone d'étude
- Zone d'étude immédiate

Plan masse du projet final
- Emprise de la déviation
- Emprise maximale

Localisation des bases de vie autorisées
- Base de vie

Echelle : 1/40 000
0 m 400 m 800 m

Source : ECOTER, DREAL AURA
Date de réalisation : Mai 2018
Expert : A. LABOUILLE - ECOTER
Fond et Licence : BDORTHO

Annexe III : localisation des arbres à conserver (mesure MR02)

PROJET DE DÉVIATION DE LA RN7 - LORIOL-SUR-DROME ET LIVRON-SUR-DROME (26)
VOLET NATUREL DE L'ETUDE D'IMPACT

MESURE DE RÉDUCTION N°2
LOCALISATION DES ARBRES À PRÉSERVER

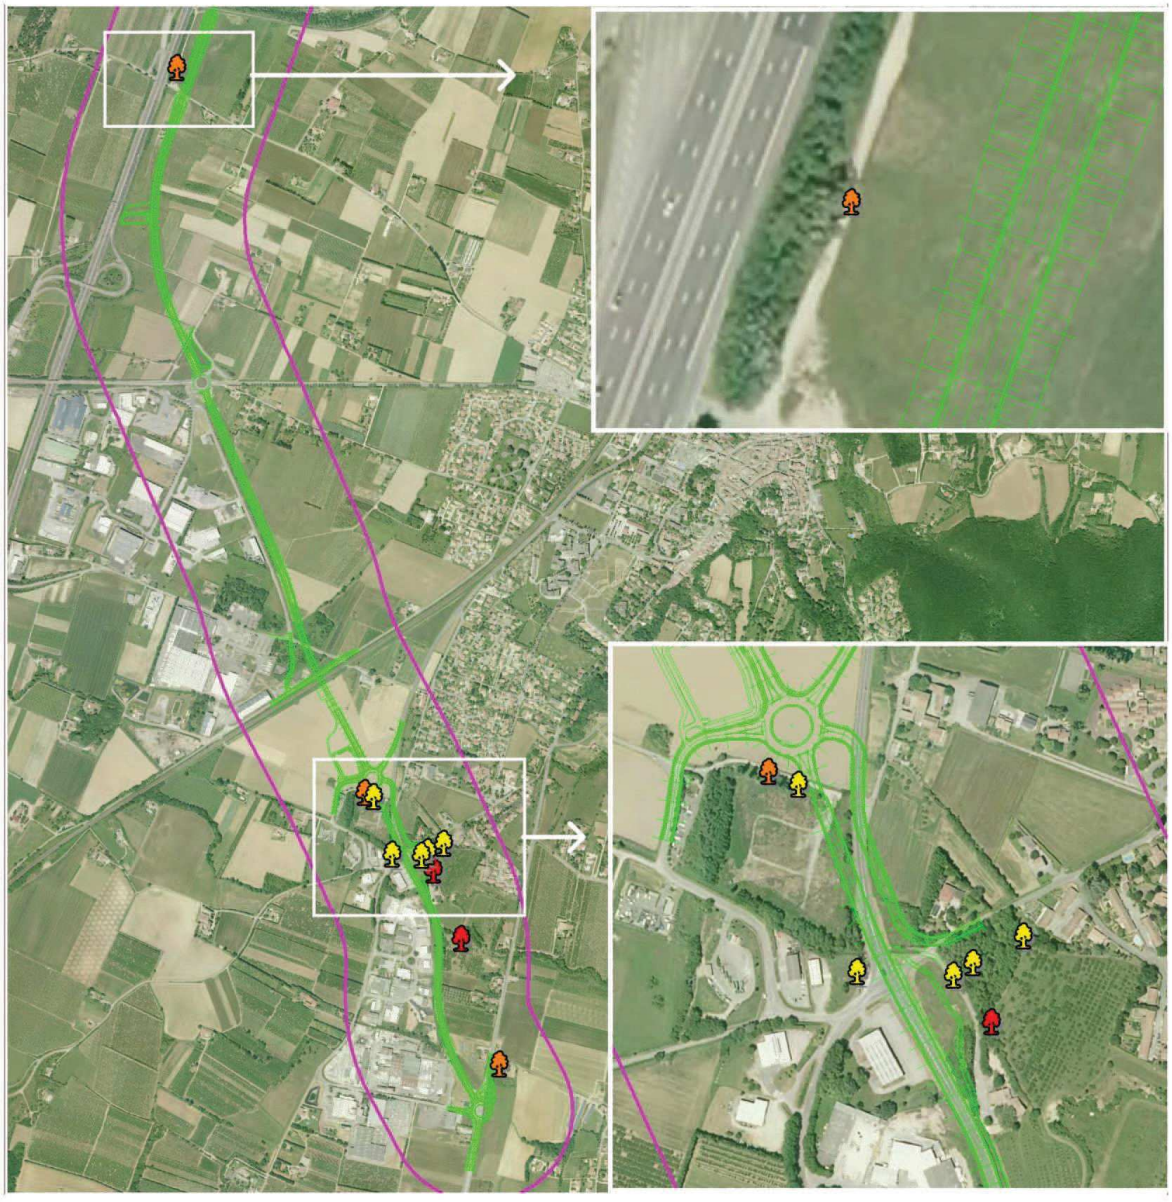

Légende

Zone d'étude

Zone d'étude immédiate

Plan masse du projet déviation

Emprise de la déviation

Abres à préserver

- Arbre au fort potentiel d'accueil pour la faune
- Arbre au potentiel modéré d'accueil pour la faune
- Arbre au faible potentiel d'accueil pour la faune

N

Echelle : 1/20 000

0 m 200 m 400 m

Source : ECOTER, DREAL AURA
Date de réalisation : Janvier 2018
Expert : A. LABOUILLE - ECOTER
Fond et Licence : IGN BD ORTHO

Annexe IV : localisation de la grange aux hirondelles (mesure MR04)

PROJET DE DÉVIATION DE LA RN7 - LORIOL-SUR-DROME ET LIVRON-SUR-DROME (26)
VOLET NATUREL DE L'ETUDE D'IMPACT

MESURE DE RÉDUCTION N°4
LOCALISATION DE LA "GRANGE AUX HIRONDELLES"

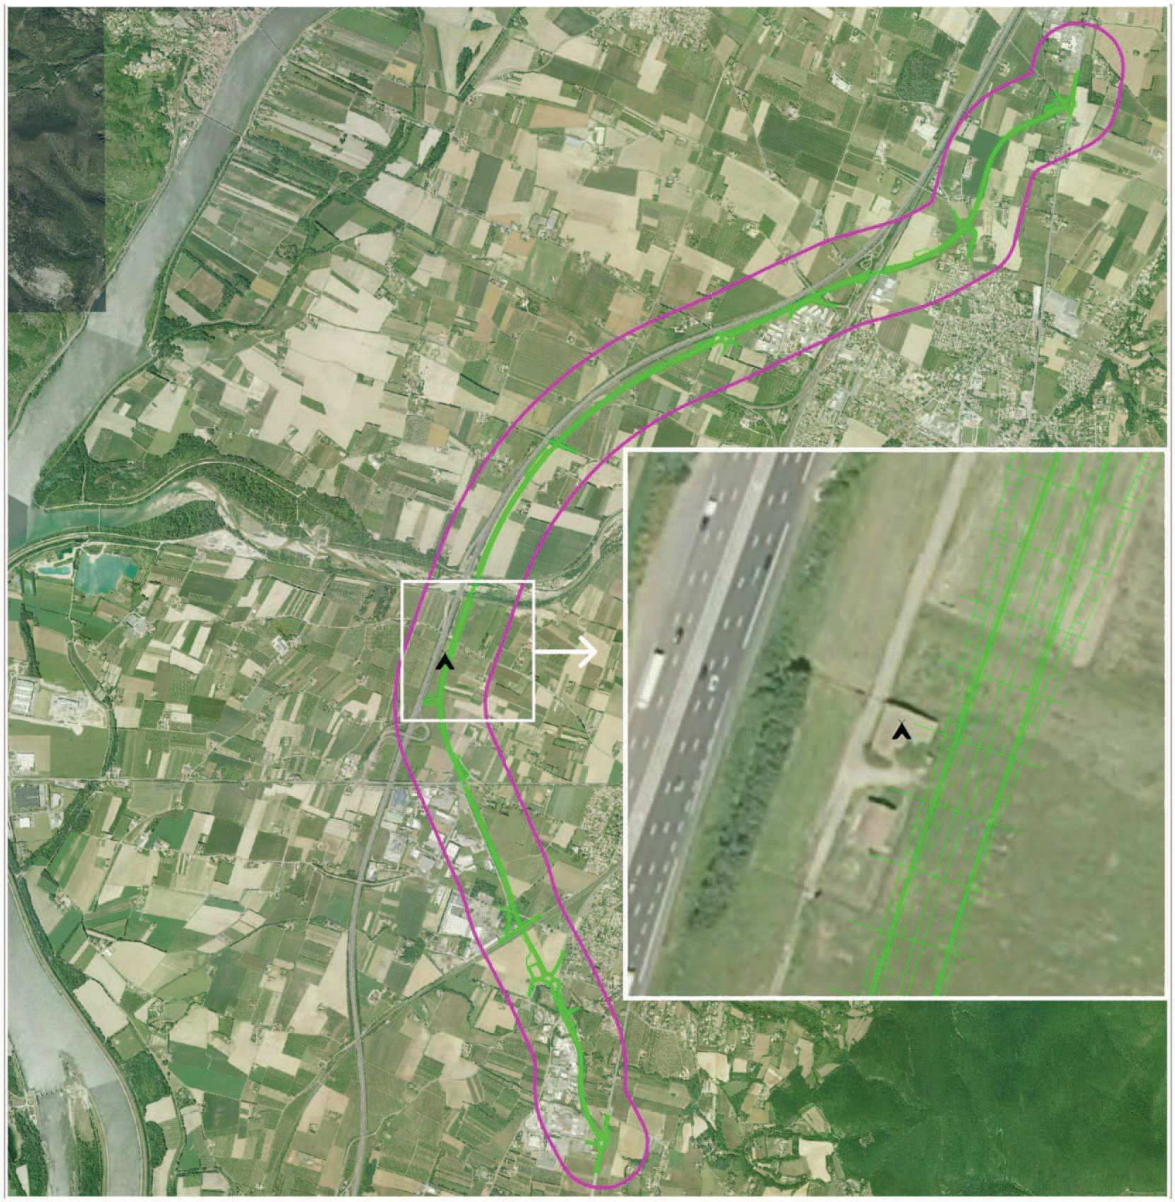

Légende

Zone d'étude

Zone d'étude immédiate

Plan masse du projet de déviation

Emprise de la déviation

Localisation de la future base de vie

Grange aux Hirondelles

Echelle : 1/40 000
0 m 400 m 800 m

Source : ECOTER, DREAL AURA
Date de réalisation : Janvier 2018
Expert : A. LABOUILLE - ECOTER
Fond et Licence : IGN BD ORTHO

Annexe V : localisation des emprises autorisées pour la réalisation de l'ouvrage OA5

PROJET DE DÉVIATION DE LA RN7 - LORIOL-SUR-DROME ET LIVRON-SUR-DROME (26)
VOLET NATUREL DE L'ETUDE D'IMPACT

MESURE DE RÉDUCTION N°09
LOCALISATION DES EMPRISES AUTORISÉES LE LONG DE LA RIVIÈRE DRÔME

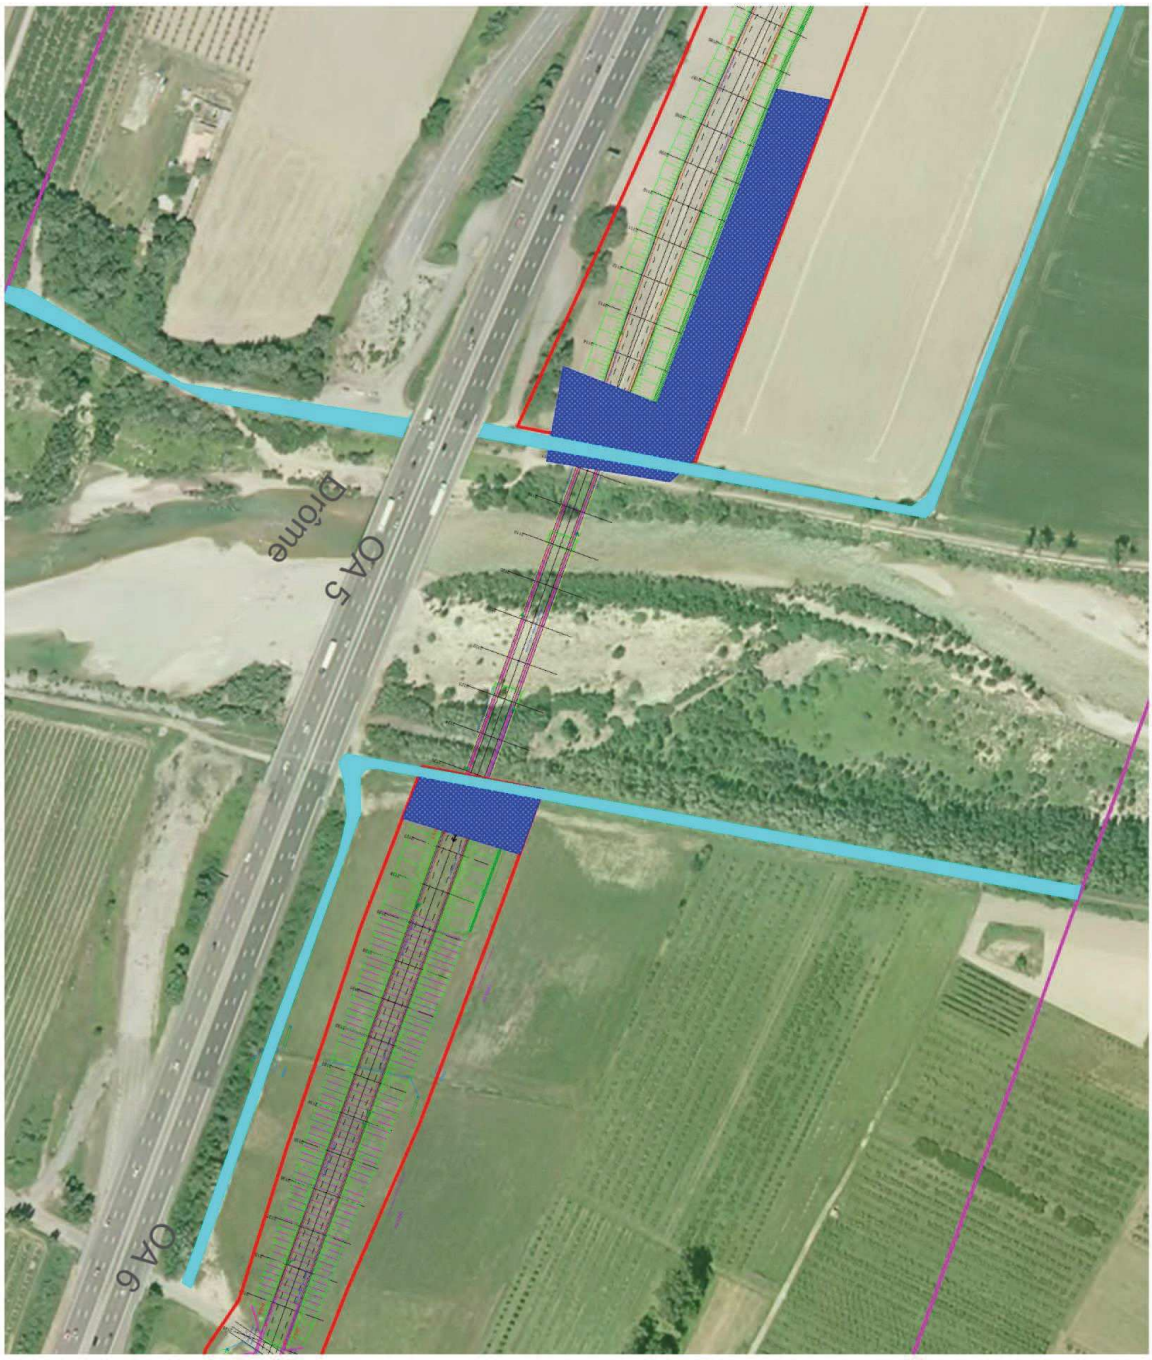

Légende

Zone d'étude
Zone d'étude immédiate

Plan masse
Emprise maximale
Dernier tracé de la déviation

Mesure de réduction
Zone autorisée pour la circulation uniquement
Emprise autorisée pour les travaux (zone de dépôt, stockage de matéériaux, etc.)

N
Echelle : 1/3 000
0 m 30 m 60 m

Source : ECOTER, DREAL AURA
Date de réalisation : Mai 2018
Expert : A. LABOUILLE - ECOTER
Fond et Licence : BDORTHO

Annexe VI : Liste et localisation des ouvrages de franchissement (mesure MR11)

Ouvrage hydraulique à créer	Type d'ouvrage à créer (dimensions en mètres, correspondant à la cote intérieure de l'ouvrage. Le premier chiffre correspond à la largeur et le second à la hauteur de l'ouvrage)	Ouvrage hydraulique à créer	Type d'ouvrage à créer (dimensions en mètres, correspondant à la cote intérieure de l'ouvrage. Le premier chiffre correspond à la largeur et le second à la hauteur de l'ouvrage)
OH1	Fossé existant	**OH20**	Pont cadre 3x2 + 3 cadre de 3x2 Banquette nécessaire
OH2	Pont cadre (2x180) Banquette nécessaire	**OH20bis**	Pont cadre 1,5x1
OH3 et 3bis	Pont cadre (2x180) Banquette nécessaire	**OH21**	Pont cadre 3x2 + 3 cadres de3x2 Banquette nécessaire
OH4	Pont cadre 1x1	**OH22**	Pont cadre 3x2 + 3 cadres de3x2 Banquette nécessaire
OH5	Pont cadre 1x1	**OH23**	Buse diamètre 80 cm
OH6	Pont cadre 1,5x1	**OH24**	Buse diamètre 80 cm
OH7	Pont cadre (2x1) Banquette nécessaire	**OH25**	Buse diamètre 80 cm et 30 cadres de 3X2 Banquette nécessaire
OH8	Pont cadre 1,5x1 Banquette nécessaire	**OH26**	Buse diamètre 80 cm et 10 cadres de 2x1 Banquette nécessaire
OH9	Pont cadre avec banquette (2x3)	**OH27**	Buse diamètre 80 cm, 30 cadres de 2X0,75 et 15 cadres de 2x1 Banquette nécessaire
OH10	Pont cadre 2x1 et pont cadre 1x1 Banquette nécessaire	**OH28**	Pont cadre 1,5x1 + 12 cadres de 3x2 + 15 cadres de 2x1 et 12 cadres de 2x1,5 Banquette nécessaire
OH11	Pont cadre 2x1	**OH29**	Pont cadre existant
OH12	Pont cadre 1,5x1,5	**OH30**	Déjà réalisé
OH13	Fossé à connecter à l'amont	**OH31**	Pont cadre 1x2
OH14	Pont cadre T180 laissant passer la faune sur le côté (Clôture à rajouter)	**OH32**	Pont cadre 1x1,25
OH15	Pont cadre 1,5x1	**OH33**	Buse diamètre 100 cm
OH16, 16.1, 16.2	Pont cadre 1,50x1, 3x2 et 3x2 3 cadres de 1,53x12 Banquette nécessaire	**OH34**	Pont cadre 3x1,5 Banquette nécessaire
OH17 et 17.1	Pont cadre 3x2 et 1,5x1 et 3 cadres de 3x2 Banquette nécessaire	**OH35**	4 cadres de 2x1 Banquette nécessaire
OH18	Pont cadre T180 (1,25x2) + cadre 2x1,25 Banquette nécessaire	**OH36**	3 cadres de 2,5x1,5, Banquette nécessaire
OH19	Pont cadre T180 (1,25x2) + cadre 2x1,25 Banquette nécessaire	**OH37**	Déjà réalisé et à prolonger

PROJET DE DÉVIATION DE LA RN7 - LORIOL-SUR-DROME ET LIVRON-SUR-DROME (26)
VOLET NATUREL DE L'ETUDE D'IMPACT

MESURE DE RÉDUCTION N°11
LOCALISATION DES FUTURS OUVRAGES HYDRAULIQUES ET LIENS AVEC CEUX DE L'A7

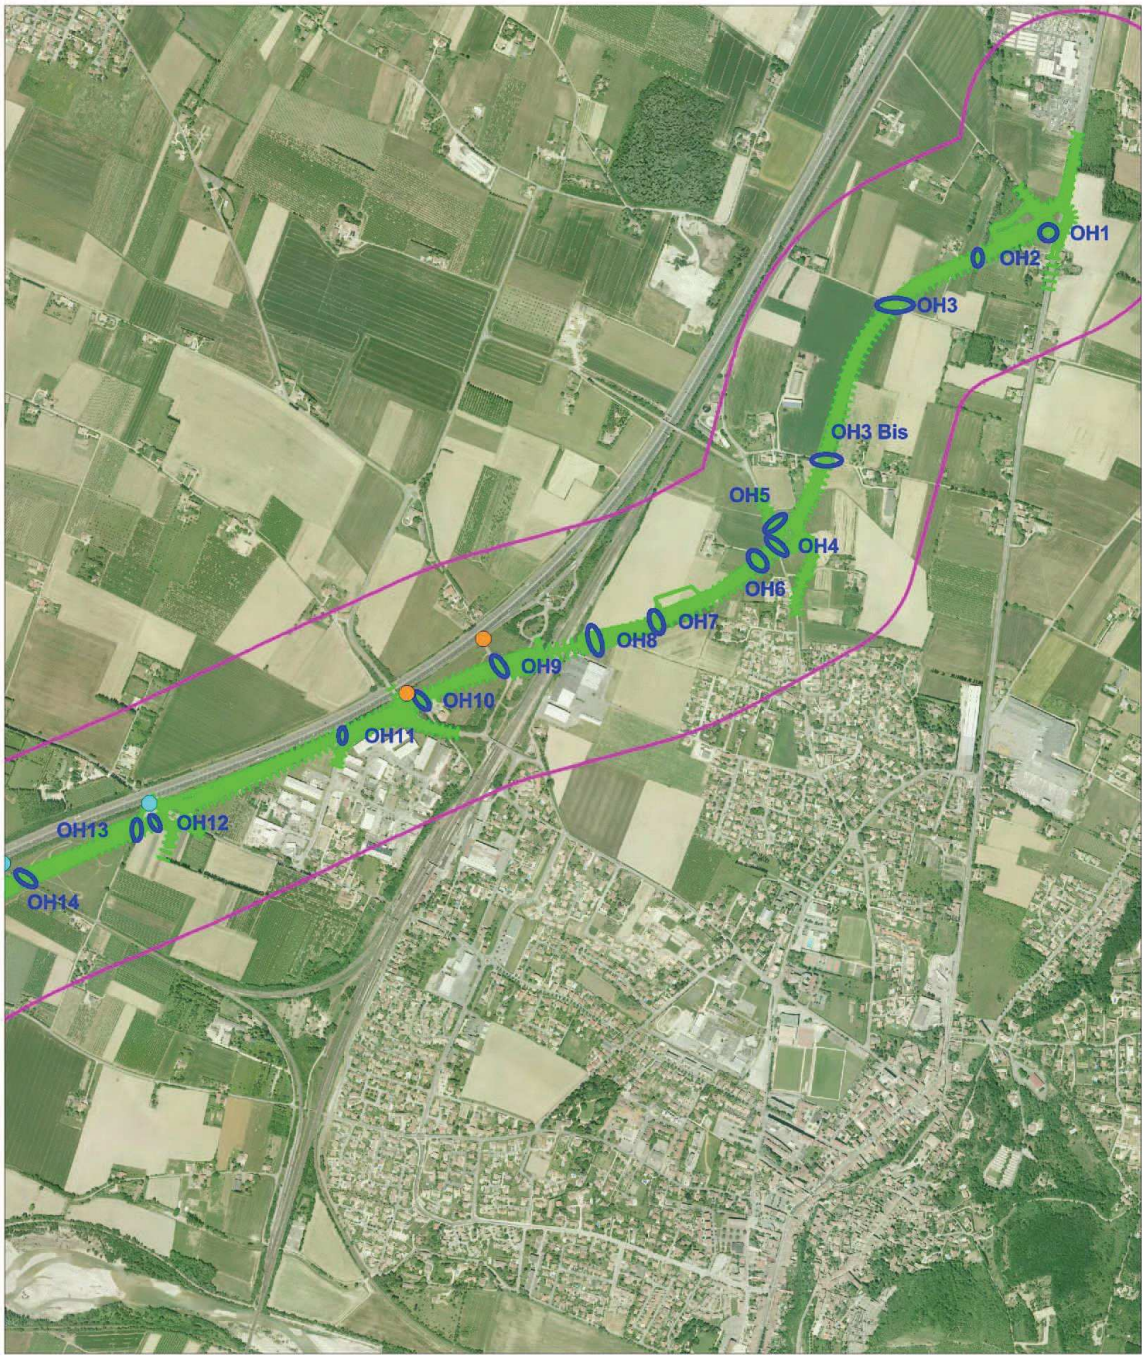

Légende

Zone d'étude
- Zone d'étude immédiate

Plan masse
- Dernier tracé de la déviation

Transparence de l'ouvrage sous l'A7 pour la faune
- Traversée facile
- Traversée limitée
- Traversée impossible

Localisation des futurs ouvrages hydrauliques (OH)
- Ouvrage hydraulique

N

Echelle : 1/15 000

0 m 150 m 300 m

Source : ECOTER, DREAL AURA
Date de réalisation : Janvier 2018
Expert : A. LABOUILLE - ECOTER
Fond et Licence : BDORTHO

PROJET DE DÉVIATION DE LA RN7 - LORIOL-SUR-DROME ET LIVRON-SUR-DROME (26)
VOLET NATUREL DE L'ETUDE D'IMPACT

MESURE DE RÉDUCTION N°11
LOCALISATION DES FUTURS OUVRAGES HYDRAULIQUES ET LIENS AVEC CEUX DE L'A7

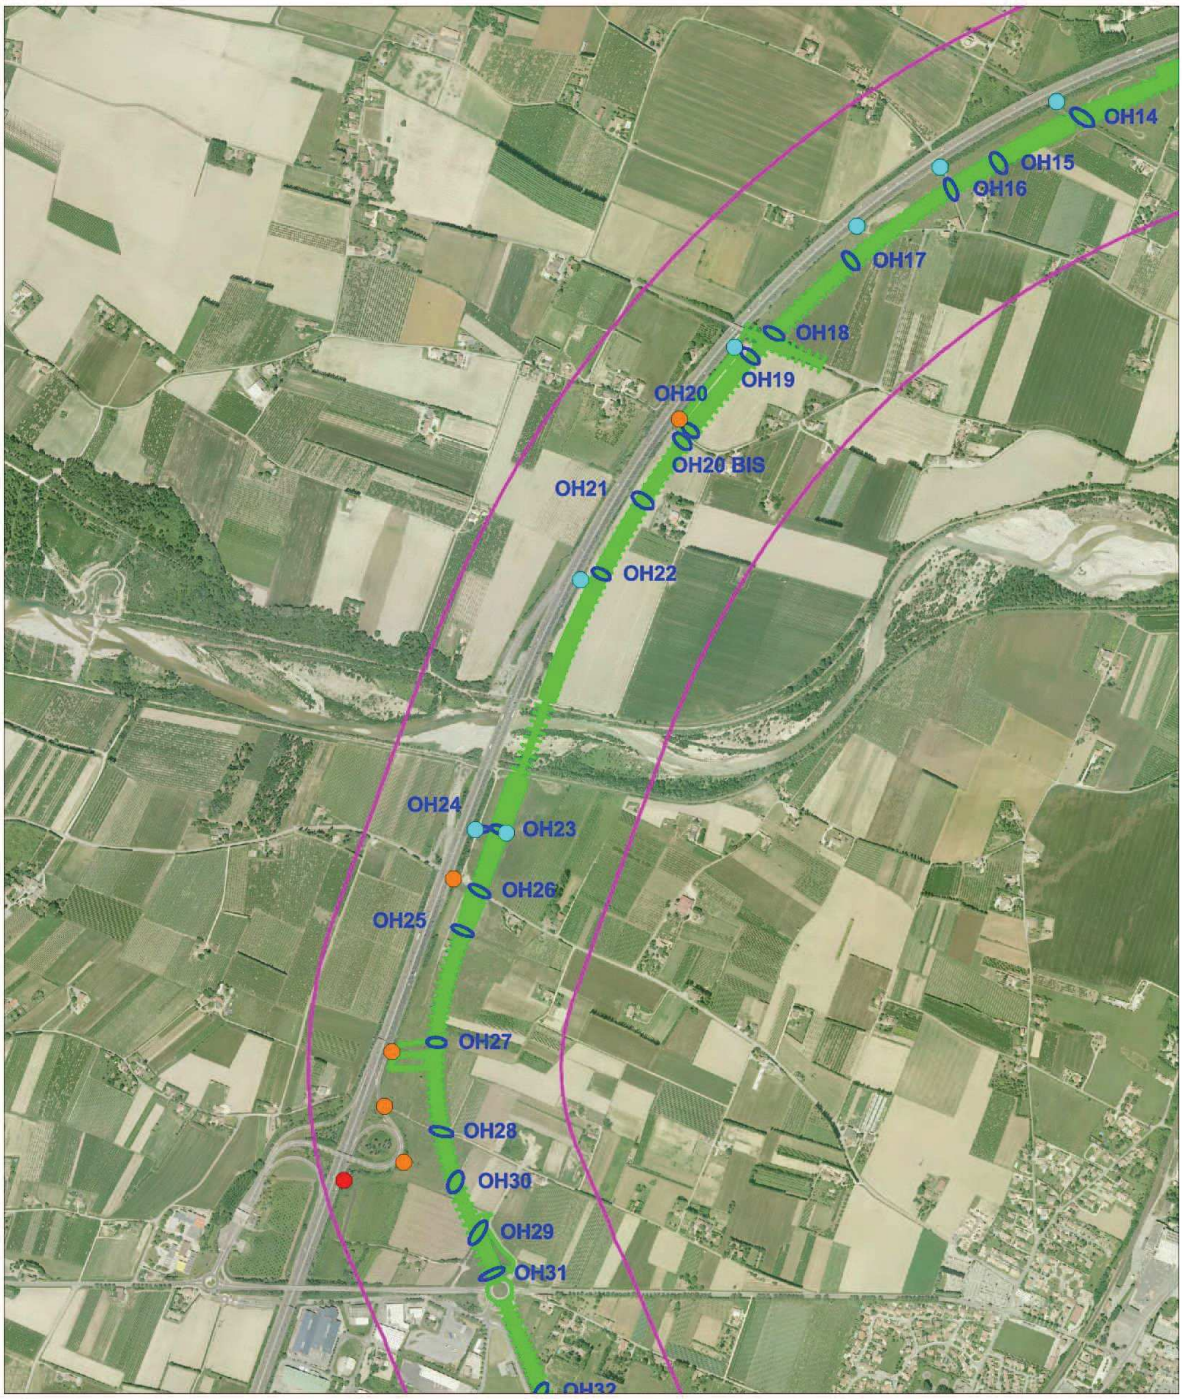

Légende

Zone d'étude
- Zone d'étude immédiate

Plan masse
- Dernier tracé de la déviation

Transparence de l'ouvrage sous l'A7 pour la faune
- Traversée facile
- Traversée limitée
- Traversée impossible

Localisation des futurs ouvrages hydrauliques (OH)
- Ouvrage hydraulique

N

Echelle : 1/15 000

0 m 150 m 300 m

Source : ECOTER, DREAL AURA
Date de réalisation : Janvier 2018
Expert : A. LABOUILLE - ECOTER
Fond et Licence : BDORTHO

PROJET DE DÉVIATION DE LA RN7 - LORIOL-SUR-DROME ET LIVRON-SUR-DROME (26)
VOLET NATUREL DE L'ETUDE D'IMPACT

MESURE DE RÉDUCTION N°11
LOCALISATION DES FUTURS OUVRAGES HYDRAULIQUES ET LIENS AVEC CEUX DE L'A7

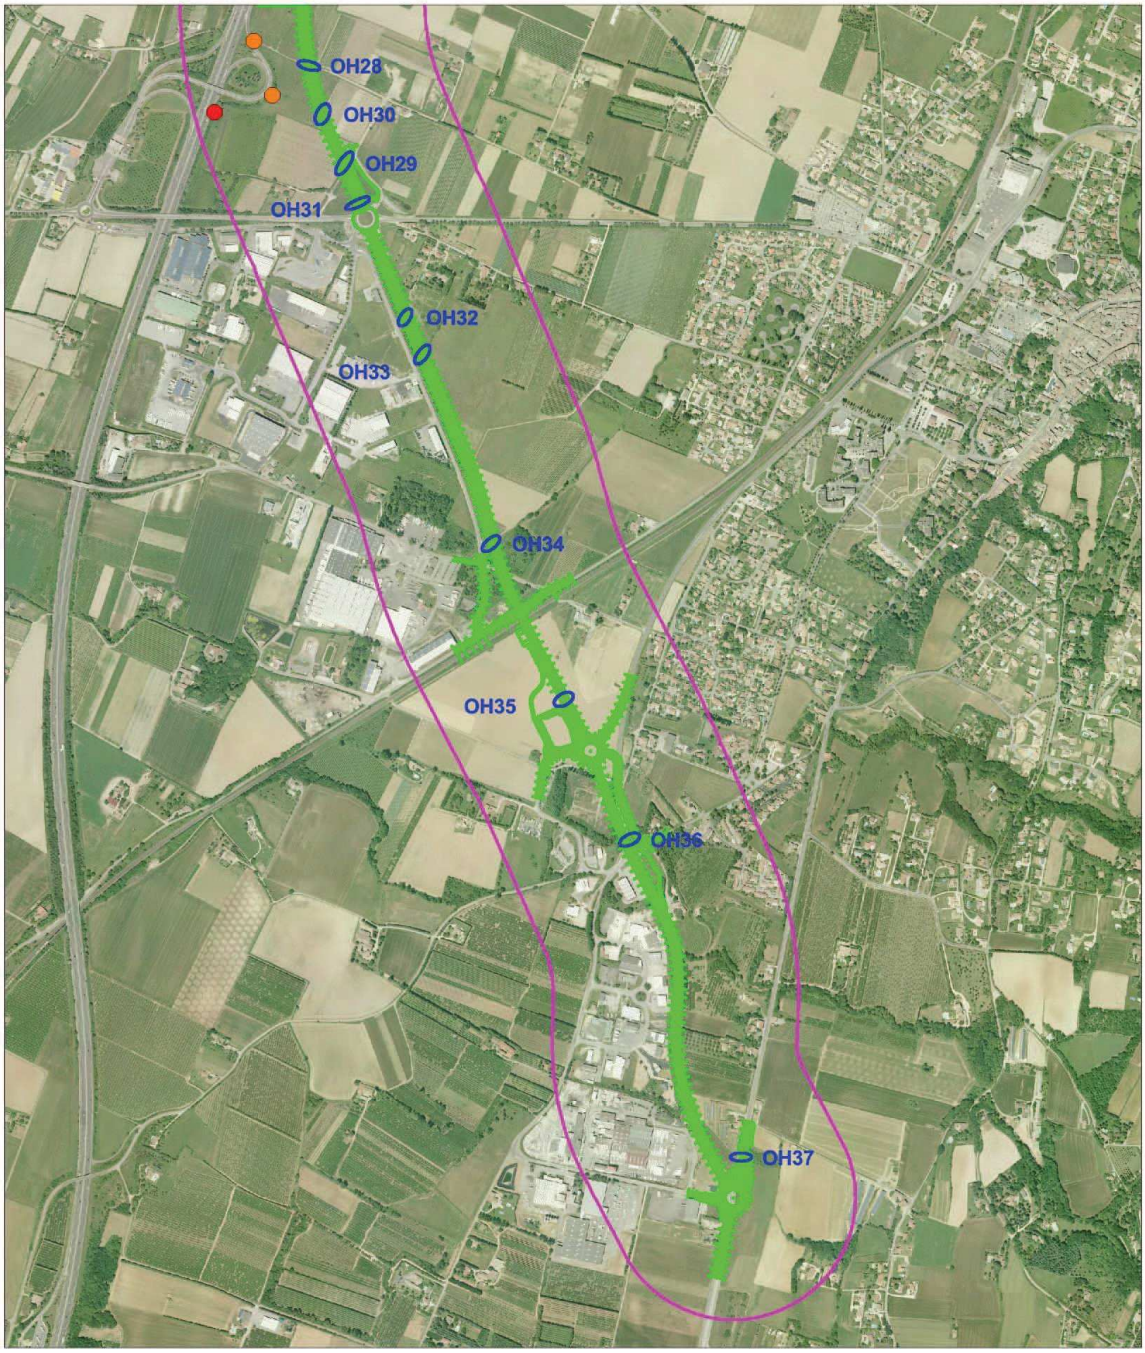

Légende

Zone d'étude
Zone d'étude immédiate

Plan masse
Dernier tracé de la déviation

Transparence de l'ouvrage sous l'A7 pour la faune
Traversée facile
Traversée limitée
Traversée impossible

Localisation des futurs ouvrages hydrauliques (OH)
Ouvrage hydraulique

N
Echelle : 1/15 000
0 m 150 m 300 m

Source : ECOTER, DREAL AURA
Date de réalisation : Janvier 2018
Expert : A. LABOUILLE - ECOTER
Fond et Licence : BDORTHO

Annexe VII : localisation de la plantation de haie (mesure MR12)

PROJET DE DÉVIATION DE LA RN7 - LORIOL-SUR-DROME ET LIVRON-SUR-DROME (26)
VOLET NATUREL DE L'ETUDE D'IMPACT

MESURE DE RÉDUCTION N°12
CRÉATION D'UNE HAIE AFIN DE PROTÉGER LA CHEVÊCHE D'ATHÉNA

Légende

Zone d'étude
Zone d'étude immédiate

Plan masse
Dernier tracé de la déviation

Mesure de réduction n°12
Localisation de la haie à installer

N
Echelle : 1/2 500
0 m 25 m 50 m

Source : ECOTER, DREAL AURA
Date de réalisation : Janvier 2018
Expert : A. LABOUILLE - ECOTER
Fond et Licence : BDORTHO

Annexe VIII : localisation des mares à implanter le long du projet (mesure MR14)

PROJET DE DÉVIATION DE LA RN7 - LORIOL-SUR-DROME ET LIVRON-SUR-DROME (26)
VOLET NATUREL DE L'ETUDE D'IMPACT

MESURE DE RÉDUCTION N°14
LOCALISATION DES MARES À IMPLANTER LE LONG DU PROJET

PROJET DE DÉVIATION DE LA RN7 - LORIOL-SUR-DROME ET LIVRON-SUR-DROME (26)
VOLET NATUREL DE L'ETUDE D'IMPACT

MESURE DE RÉDUCTION N°14
LOCALISATION DES MARES À IMPLANTER LE LONG DU PROJET

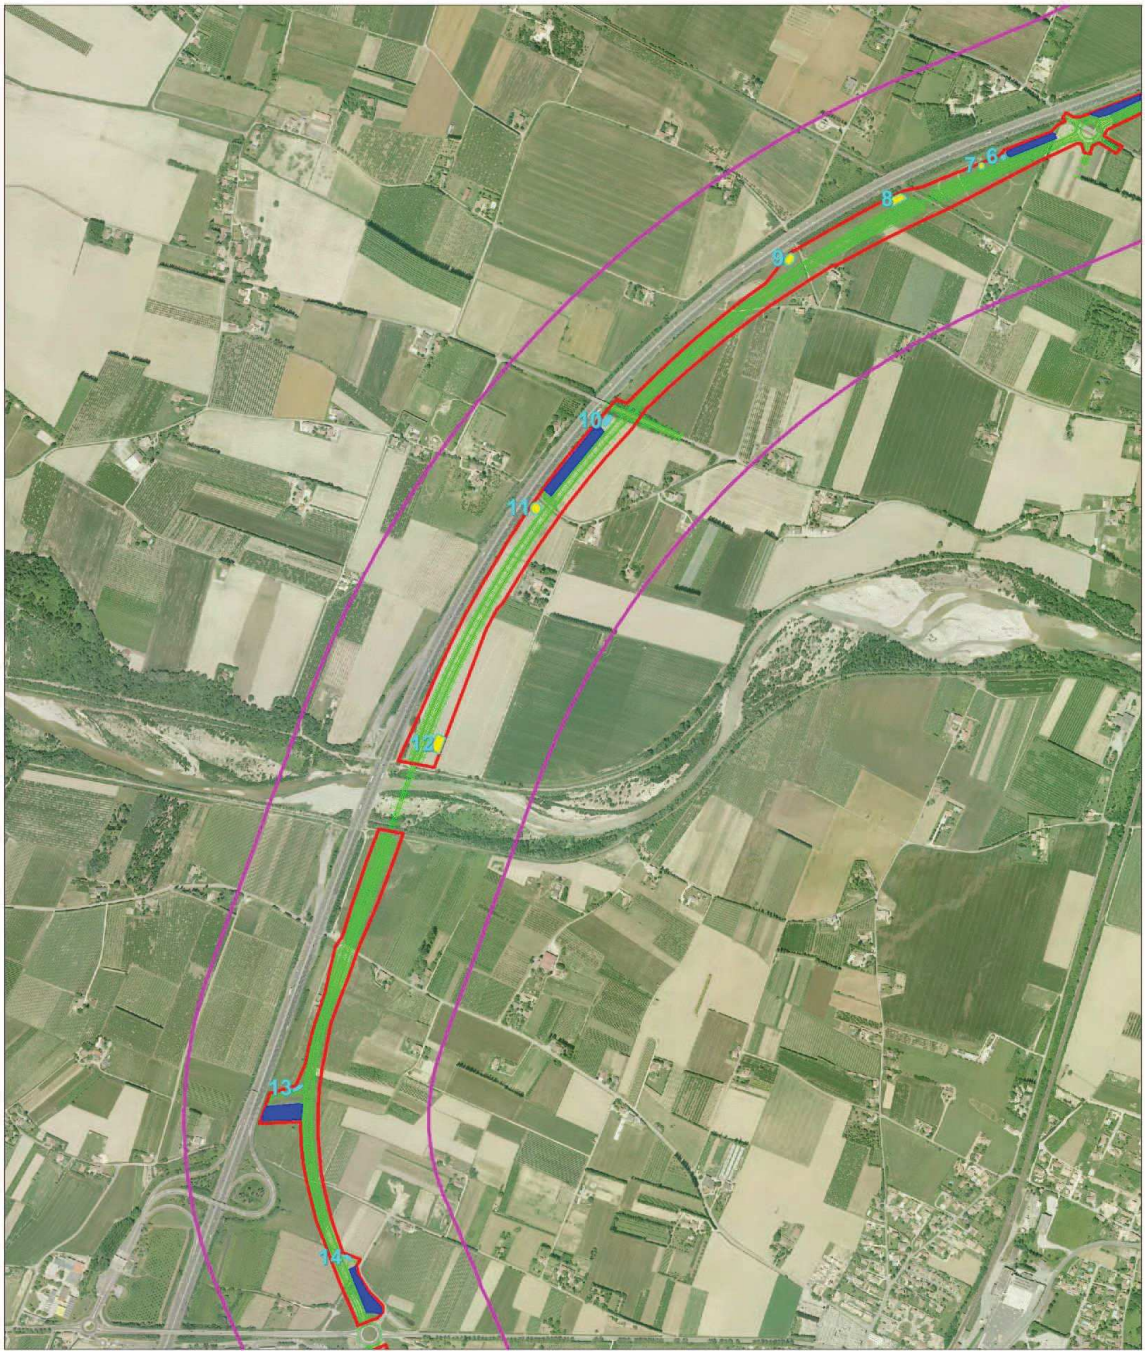

Légende

Zone d'étude
- Zone d'étude immédiate

Plan masse
- Emprise maximale du projet global
- Dernier tracé de la déviation

Localisation des mares à créer
- Bassin de rétention
- Mare de réseau à créer
- Mare de bassin à créer

N

Echelle : 1/15 000

0 m 150 m 300 m

Source : ECOTER, DREAL AURA
Date de réalisation : Janvier 2018
Expert : A. LABOUILLE - ECOTER
Fond et Licence : BDORTHO

PROJET DE DÉVIATION DE LA RN7 - LORIOL-SUR-DROME ET LIVRON-SUR-DROME (26)
VOLET NATUREL DE L'ETUDE D'IMPACT

MESURE DE RÉDUCTION N°14
LOCALISATION DES MARES À IMPLANTER LE LONG DU PROJET

Légende

Zone d'étude
- Zone d'étude immédiate

Plan masse
- Emprise maximale du projet global
- Dernier tracé de la déviation

Localisation des mares à créer
- Bassin de rétention
- Mare de réseau à créer
- Mare de bassin à créer

N

Echelle : 1/15 000

0 m 150 m 300 m

Source : ECOTER, DREAL AURA
Date de réalisation : Janvier 2018
Expert : A. LABOUILLE - ECOTER
Fond et Licence : BDORTHO

Annexe IX : localisation des éléments à préserver aux abords de l'emprise (mesure MR15)

PROJET DE DÉVIATION DE LA RN7 - LORIOL-SUR-DROME ET LIVRON-SUR-DROME (26)
VOLET NATUREL DE L'ETUDE D'IMPACT

MESURE DE RÉDUCTION N°15
LOCALISATION DES ÉLÉMENTS À PRÉSERVER AUX ABORDS DE L'EMPRISE

Légende

Zone d'étude
Zone d'étude immédiate

Plan masse
Emprise maximale du projet global
Dernier tracé de la déviation

Localisation des éléments existants à préserver (bosquets, haies, etc.)
Zone à préserver

N
Echelle : 1/15 000
0 m 150 m 300 m

Source : ECOTER, DREAL AURA
Date de réalisation : Janvier 2018
Expert : A. LABOUILLE - ECOTER
Fond et Licence : BDORTHO

PROJET DE DÉVIATION DE LA RN7 - LORIOL-SUR-DROME ET LIVRON-SUR-DROME (26)
VOLET NATUREL DE L'ETUDE D'IMPACT

MESURE DE RÉDUCTION N°15
LOCALISATION DES ÉLEMENTS À PRÉSERVER AUX ABORDS DE L'EMPRISE

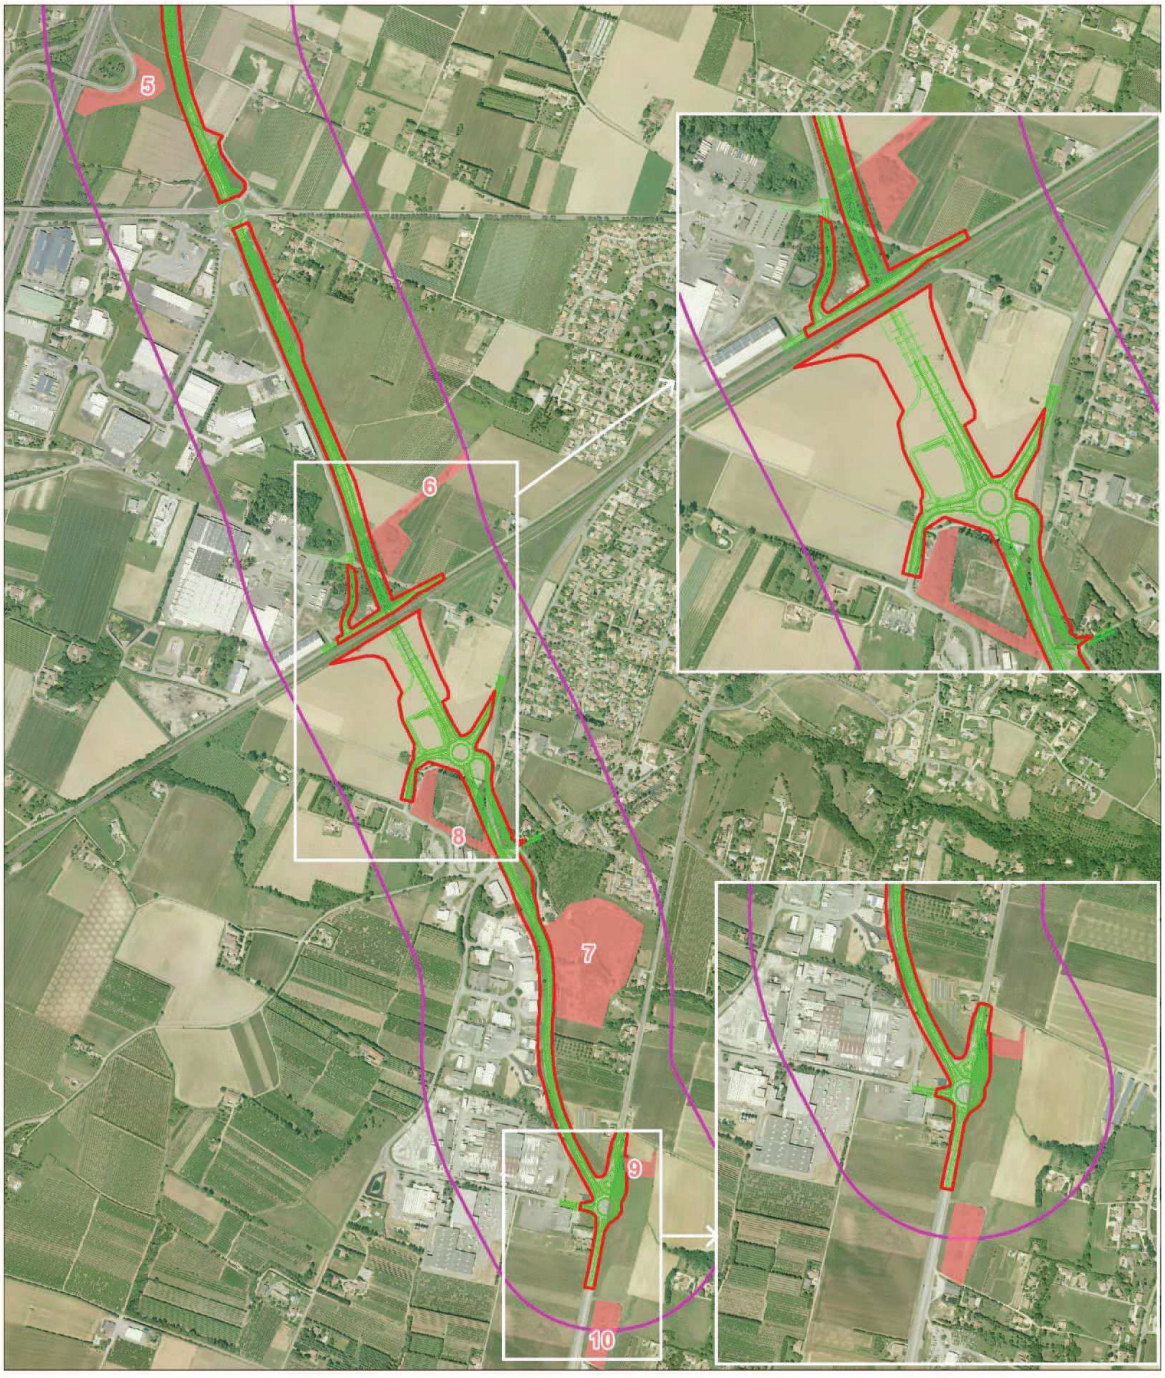

Légende

Zone d'étude
- Zone d'étude immédiate

Plan masse
- Emprise maximale du projet global
- Dernier tracé de la déviation

Localisation des éléments existants à préserver (bosquets, haies, etc.)
- Zone à préserver

Echelle : 1/15 000
0 m 150 m 300 m

Source : ECOTER, DREAL AURA
Date de réalisation : Janvier 2018
Expert : A. LABOUILLE - ECOTER
Fond et Licence : BDORTHO

Annexe X : localisation de la parcelle herbacée à conserver (mesure MC01)

PROJET DE DÉVIATION DE LA RN7 - LORIOL-SUR-DROME ET LIVRON-SUR-DROME (26)
VOLET NATUREL DE L'ETUDE D'IMPACT

MESURE DE COMPENSATION N°1
CONSERVER UNE PARCELLE HERBACÉE DE GRANDE TAILLE POUR LE CORTÈGE DES OISEAUX

Légende

Zone d'étude
Zone d'étude immédiate

Plan masse
Dernier tracé de la déviation

Emprise de la parcelle à conserver en herbe
Parcelle à conserver

N
Echelle : 1/2 500
0 m 25 m 50 m

Source : ECOTER, DREAL AURA
Date de réalisation : Janvier 2018
Expert : A. LABOUILLE - ECOTER
Fond et Licence : BDORTHO

Annexe XI : localisation des terres agricoles (mesure MC01)

PROJET DE DÉVIATION DE LA RN7 - LORIOL-SUR-DROME ET LIVRON-SUR-DROME (26)
VOLET NATUREL DE L'ETUDE D'IMPACT

MESURE DE COMPENSATION N°1
LOCALISATION DES TERRES AGRICOLES COMPENSÉES AVEC UN CONVENTIONNEMENT POUR UNE GESTION ÉCOLOGIQUE

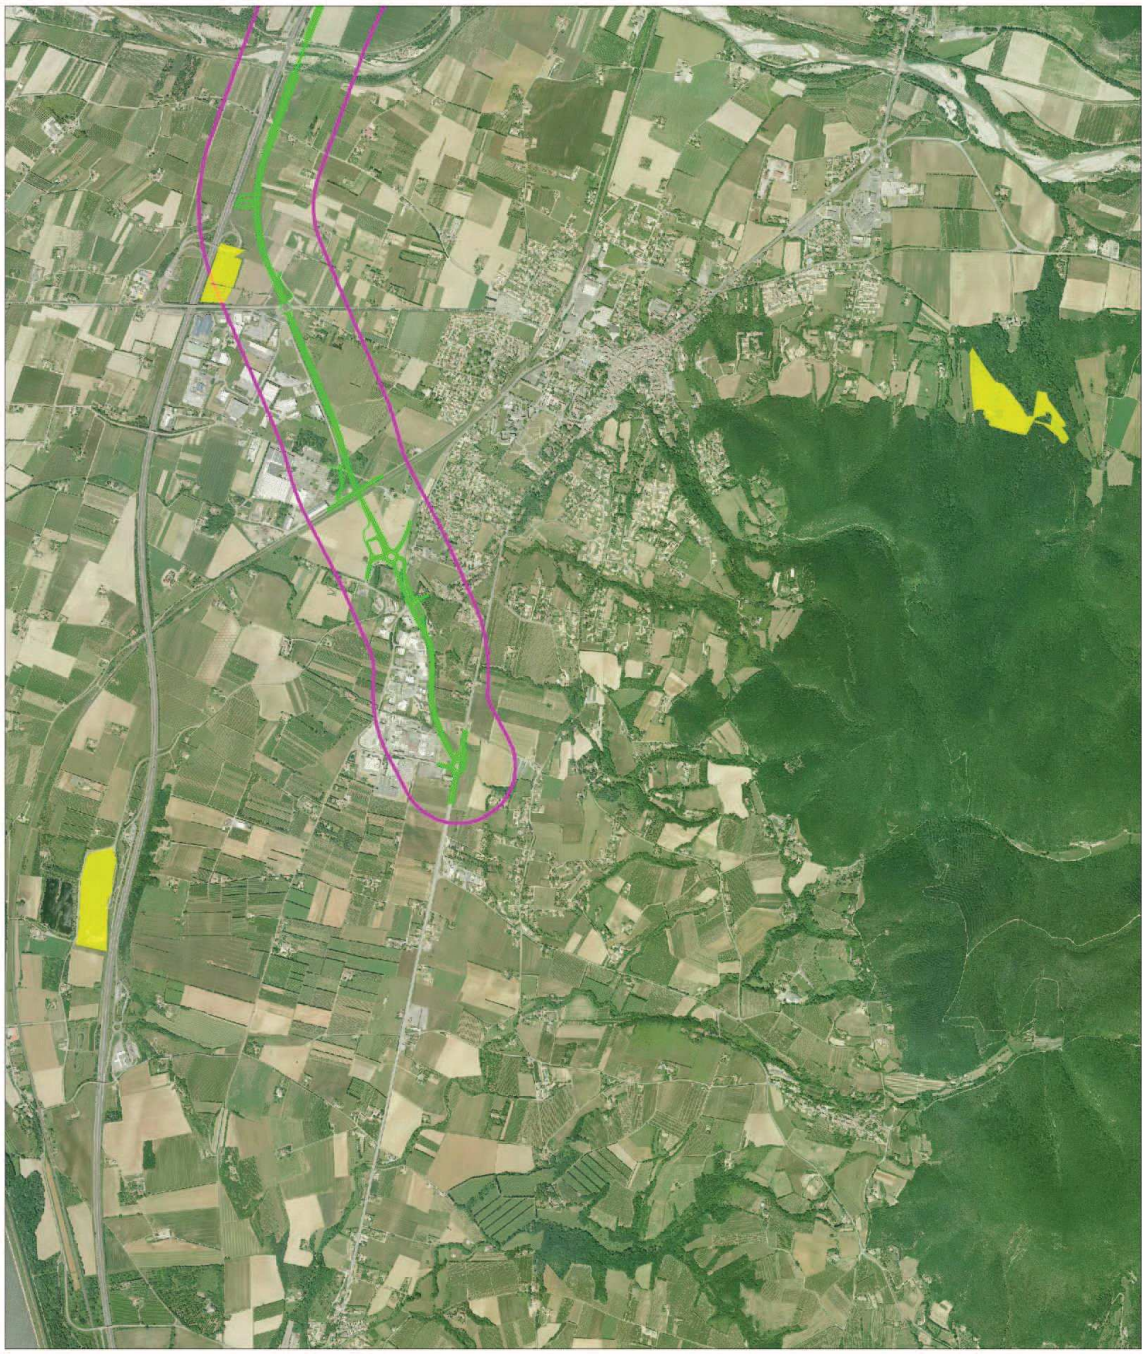

Légende

Zone d'étude
- Zone d'étude immédiate
- Dernier tracé de la déviation

Localisation des terres agricoles compensatoires
- Terre agricole

N

Echelle : 1/ 32 000

0 m 320 m 640 m

Source : ECOTER, DREAL AURA
Date de réalisation : Octobre 2018
Expert : A. LABOUILLE - ECOTER
Fond et Licence : BDORTHO

Annexe XII : localisation des haies à planter (mesure MC03), des gîtes à reptiles à créer (mesure MC07) et des bosquet à implanter (mesure MC08)

PROJET DE DÉVIATION DE LA RN7 - LORIOL-SUR-DROME ET LIVRON-SUR-DROME (26)
VOLET NATUREL DE L'ETUDE D'IMPACT

MESURES DE COMPENSATION N°3 , N°7 ET N°8
LOCALISATION DES HAIES ET BOSQUETS À PLANTER POUR RÉTABLIR LES CONTINUITÉS ÉCOLOGIQUES

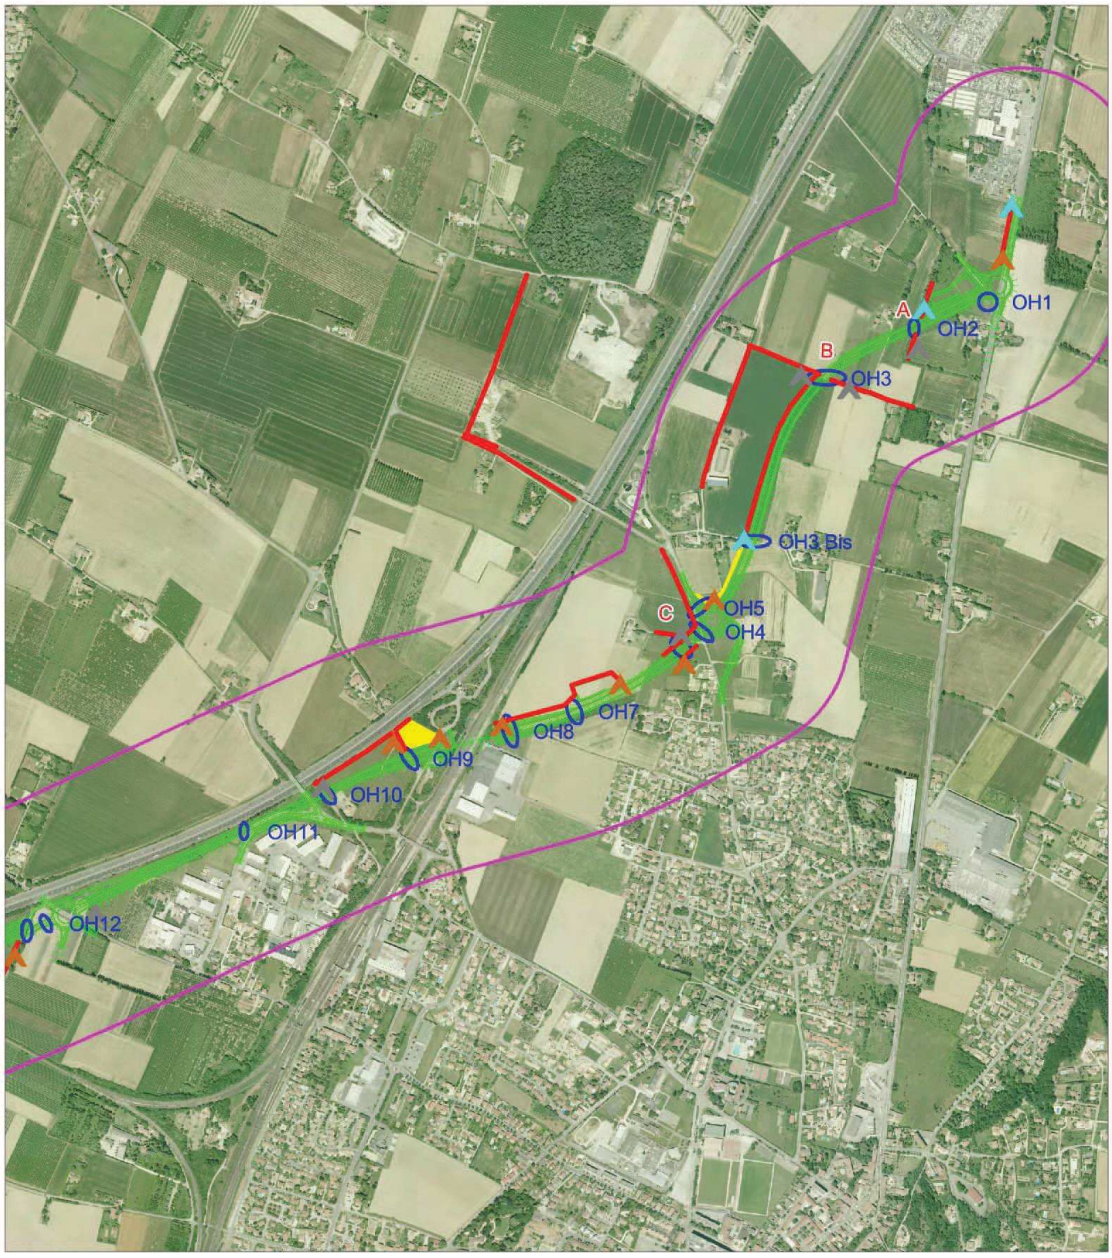

Légende

Zone d'étude
Zone d'étude immédiate

Plan masse
Emprise maximale du projet global
Dernier tracé de la déviation

Localisation des bosquets à créer pour favoriser des zones de refuges pour les mammifères (et autres espèces)
Bosquet à implanter (MC8)

Localisation des haies à créer pour rétablir les fonctionnalités écologiques
Haie à créer (MC3)

Localisation prévisionnelle des gîtes pour les reptiles (MC7)
Gîte bois
Gîte fosse à pierres
Gîte pierre

Localisation des futurs ouvrages hydrauliques (pour rappel)
Ouvrage hydraulique

Echelle : 1/15 000
0 m 150 m 300 m

Source : ECOTER, DREAL AURA
Date de réalisation : Janvier 2018
Expert : A. LABOUILLE - ECOTER
Fond et Licence : BDORTHO

PROJET DE DÉVIATION DE LA RN7 - LORIOL-SUR-DROME ET LIVRON-SUR-DROME (26)
VOLET NATUREL DE L'ETUDE D'IMPACT

MESURES DE COMPENSATION N°3, N°7 ET N°8
LOCALISATION DES HAIES ET BOSQUETS À PLANTER POUR RÉTABLIR LES CONTINUITÉS ÉCOLOGIQUES

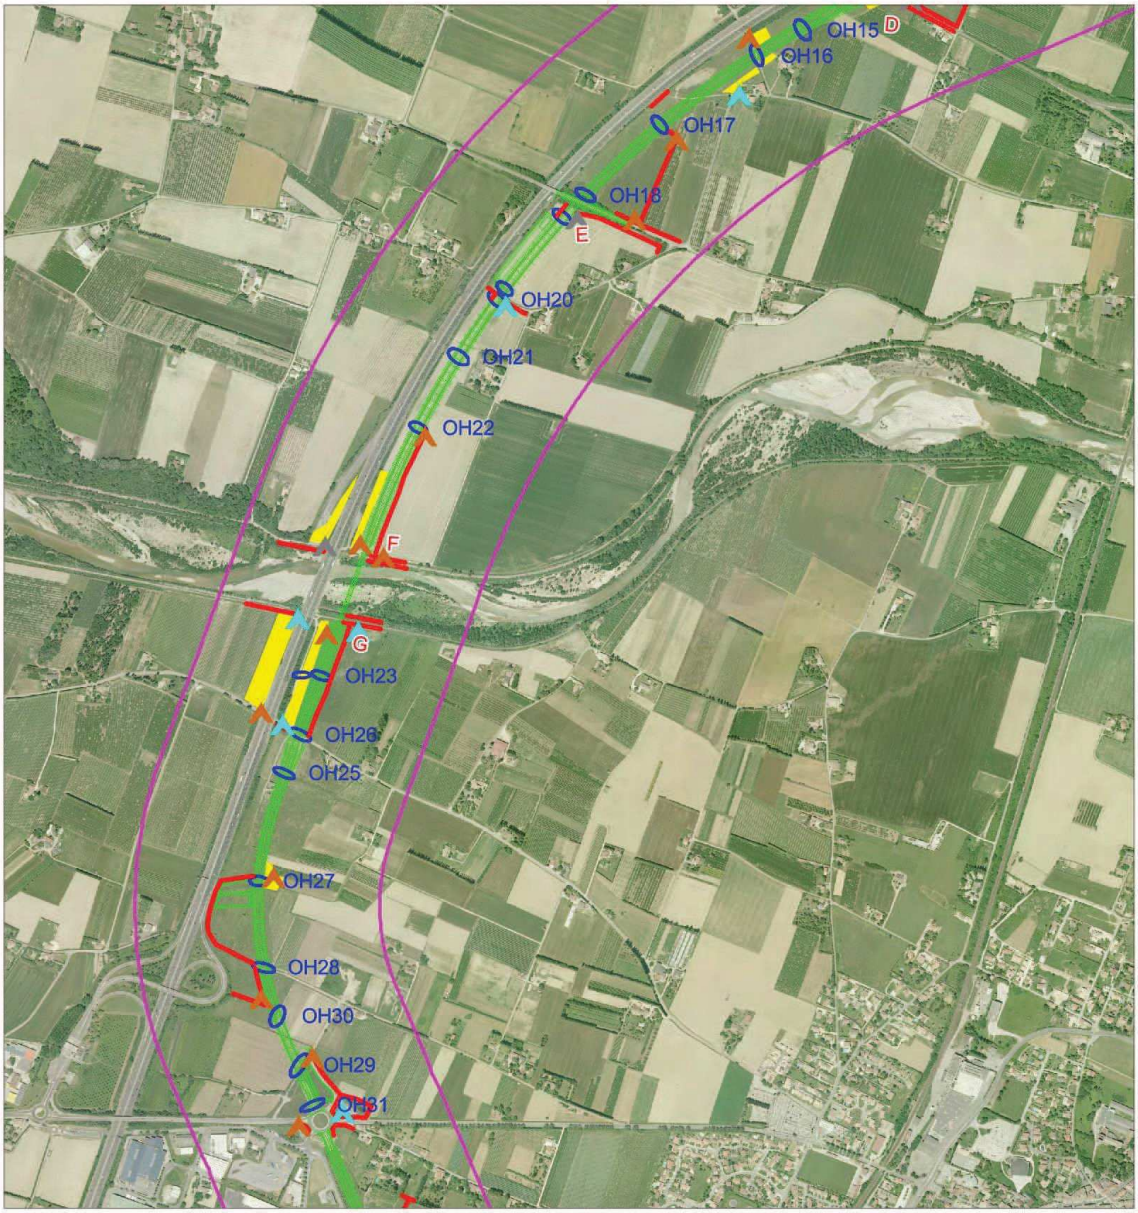

Légende

Zone d'étude
- Zone d'étude immédiate

Plan masse
- Emprise maximale du projet global
- Dernier tracé de la déviation

Localisation des bosquets à créer pour favoriser des zones de refuges pour les mammifères (et autres espèces)
- Bosquet à implanter (MC8)

Localisation des haies à créer pour rétablir les fonctionnalités écologiques
- Haie à créer (MC3)

Localisation prévisionnelle des gîtes pour les reptiles (MC7)
- Gîte bois
- Gîte fosse à pierres
- Gîte pierre

Localisation des futurs ouvrages hydrauliques (pour rappel)
- Ouvrage hydraulique

N

Echelle : 1/15 000

0 m 150 m 300 m

Source : ECOTER, DREAL AURA
Date de réalisation : Janvier 2018
Expert : A. LABOUILLE - ECOTER
Fond et Licence : BDORTHO

PROJET DE DÉVIATION DE LA RN7 - LORIOL-SUR-DROME ET LIVRON-SUR-DROME (26)
VOLET NATUREL DE L'ETUDE D'IMPACT

MESURES DE COMPENSATION N°3, N°7 ET N°8
LOCALISATION DES HAIES ET BOSQUETS À PLANTER POUR RÉTABLIR LES CONTINUITÉS ÉCOLOGIQUES

Légende

Zone d'étude
- Zone d'étude immédiate

Plan masse
- Emprise maximale du projet global
- Dernier tracé de la déviation

Localisation des bosquets à créer pour favoriser des zones de refuges pour les mammifères (et autres espèces)
- Bosquet à implanter (MC8)

Localisation des haies à créer pour rétablir les fonctionnalités écologiques
- Haie à créer (MC3)

Localisation prévisionnelle des gîtes pour les reptiles (MC7)
- Gîte bois
- Gîte fosse à pierres
- Gîte pierre

Localisation des futurs ouvrages hydrauliques (pour rappel)
- Ouvrage hydraulique

N

Echelle : 1/15 000

0 m 150 m 300 m

Source : ECOTER, DREAL AURA
Date de réalisation : Janvier 2018
Expert : A. LABOUILLE - ECOTER
Fond et Licence : BDORTHO

Annexe XIII: schéma de principe des plantations (mesure MC04)

ecoter
écologie & territoires

Etude des impacts sur les milieux naturels du projet de déviation de la RN7
sur les communes de Livron-sur-Rhône et Loriol-sur-Drôme (26)
Mesures visant le passage de la Drôme

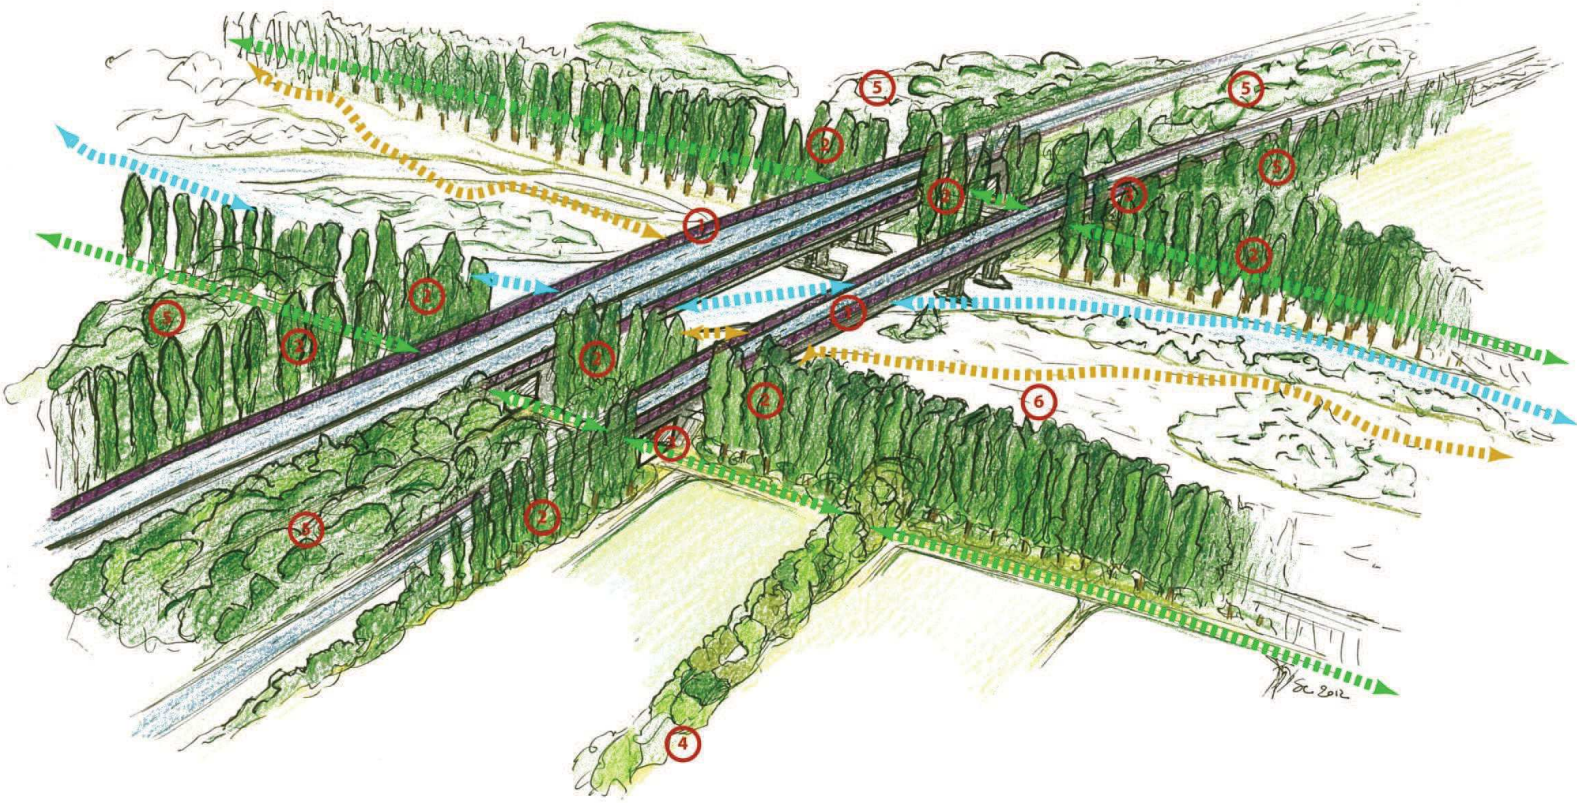

Les continuités à préserver

- Continuité aquatique
- Continuité terrestre dans le lit de la Drôme
- Continuité terrestre le long de la Drôme

Les mesures

1. Equipement des ponts et abords de ponts de panneaux écran diminuant notablement le rsique de collision routière
2. Plantation de haies limitant le risque de collision routière ("hop over" pour les espèces volantes)
3. Cohérence spatiale et structurelle des passages à faune
4. Reconnecter les réseaux de haies environnant
5. Création de bois refuges au niveau des passages à faune
6. Création d'une mare compensatoire dans le lit de la Drtôme

ECOTER, 2012

Annexe XIV : localisation des gîtes à chauves-souris (mesure MC05)

PROJET DE DÉVIATION DE LA RN7 - LORIOL-SUR-DROME ET LIVRON-SUR-DROME (26)
VOLET NATUREL DE L'ETUDE D'IMPACT - ANNÉE 2017

MESURE DE COMPENSATION N°5
LOCALISATION DES GÎTES À CHAUVES-SOURIS À AMÉNAGER LORS DE LA CRÉATION DES OUVRAGES

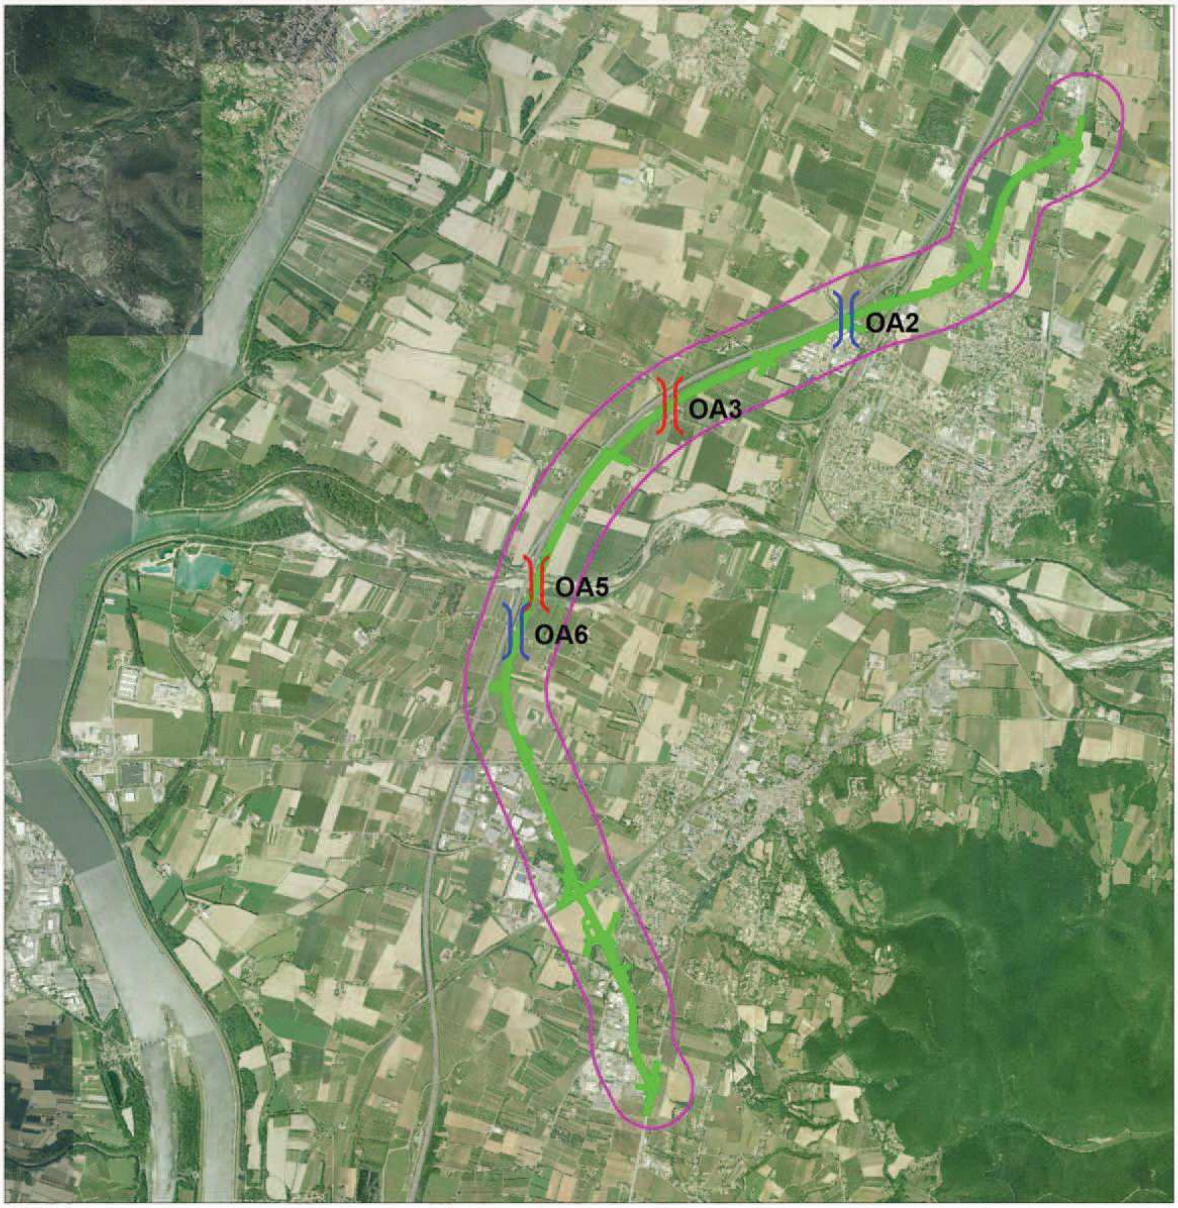

Légende

Zone d'étude
Zone d'étude immédiate

Plan masse
Dernier tracé de la déviation

Localisation des ponts à équiper en faveur des chauves-souris
Pont à équiper de cavités sous le tablier
Pont à équiper de joint de délitation sous le tablier

Echelle : 1/45 000
0 m 450 m 900 m

Source : ECOTER, DREAL AURA
Date de réalisation : Mai 2018
Expert : A. LABOUILLE - ECOTER
Fond et Licence : IGN BD ORTHO

Annexe XV : localisation des sites de substitution pour l'Hirondelle rustique (mesure MC06)

PROJET DE DÉVIATION DE LA RN7 - LORIOL-SUR-DROME ET LIVRON-SUR-DROME (26)
VOLET NATUREL DE L'ETUDE D'IMPACT

MESURES DE COMPENSATION N°6
LOCALISATION DES SITES DE SUBSTITUTION POUR LA NIDIFICATION DE L'HIRONDELLE RUSTIQUE

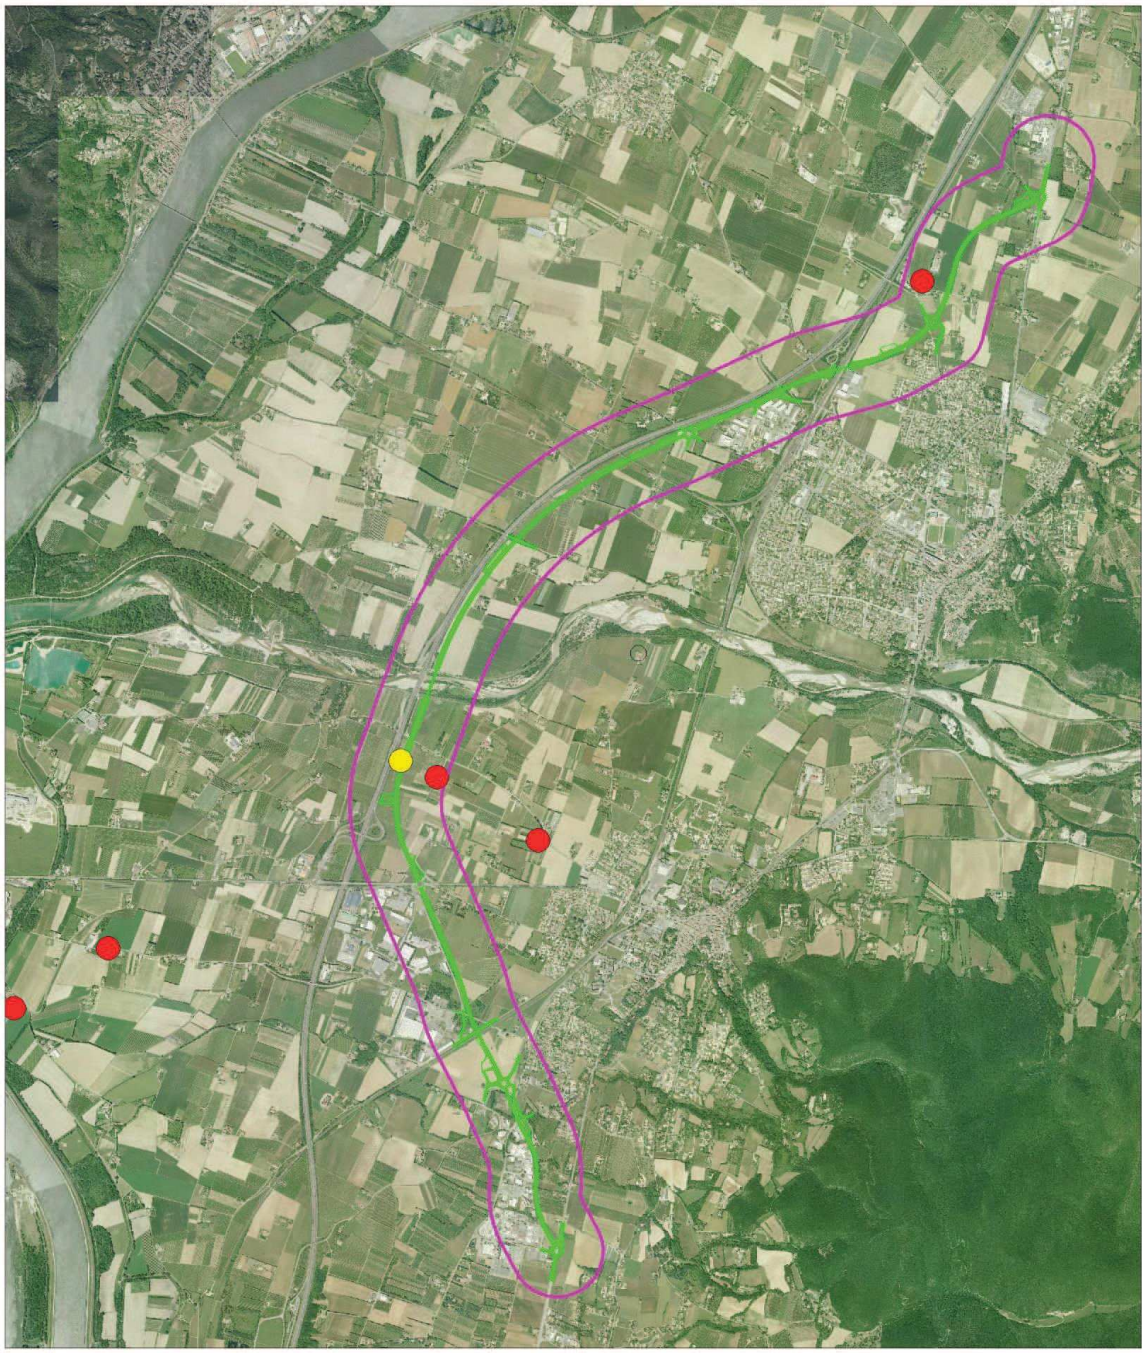

Légende

Zone d'étude
- Zone d'étude immédiate
- Dernier tracé de la déviation

Localisation des sites de substitution pour la nidification de l'Hirondelle rustique (MC6)
- Bâtiment actuel accueillant l'Hirondelle rustique et qui sera détruit
- Site de substituition pour l'Hirondelle rustique

N

Echelle : 1/ 40 000

0 m 400 m 800 m

Source : ECOTER, DREAL AURA
Date de réalisation : Octobre 2018
Expert : A. LABOUILLE - ECOTER
Fond et Licence : BDORTHO

Annexe XVI : localisation des fossés à réhabiliter et de la zone humide du Tailleron (mesure MC09)

ecoter

PROJET DE DÉVIATION DE LA RN7 - LORIOL-SUR-DROME ET LIVRON-SUR-DROME (26)
VOLET NATUREL DE L'ETUDE D'IMPACT

MESURE DE COMPENSATION N°9
LOCALISATION DES FOSSES A REHABILITER POUR ETABLIR UNE CONNEXION HYDRAULIQUE ENTRE LES ZONES HUMIDES

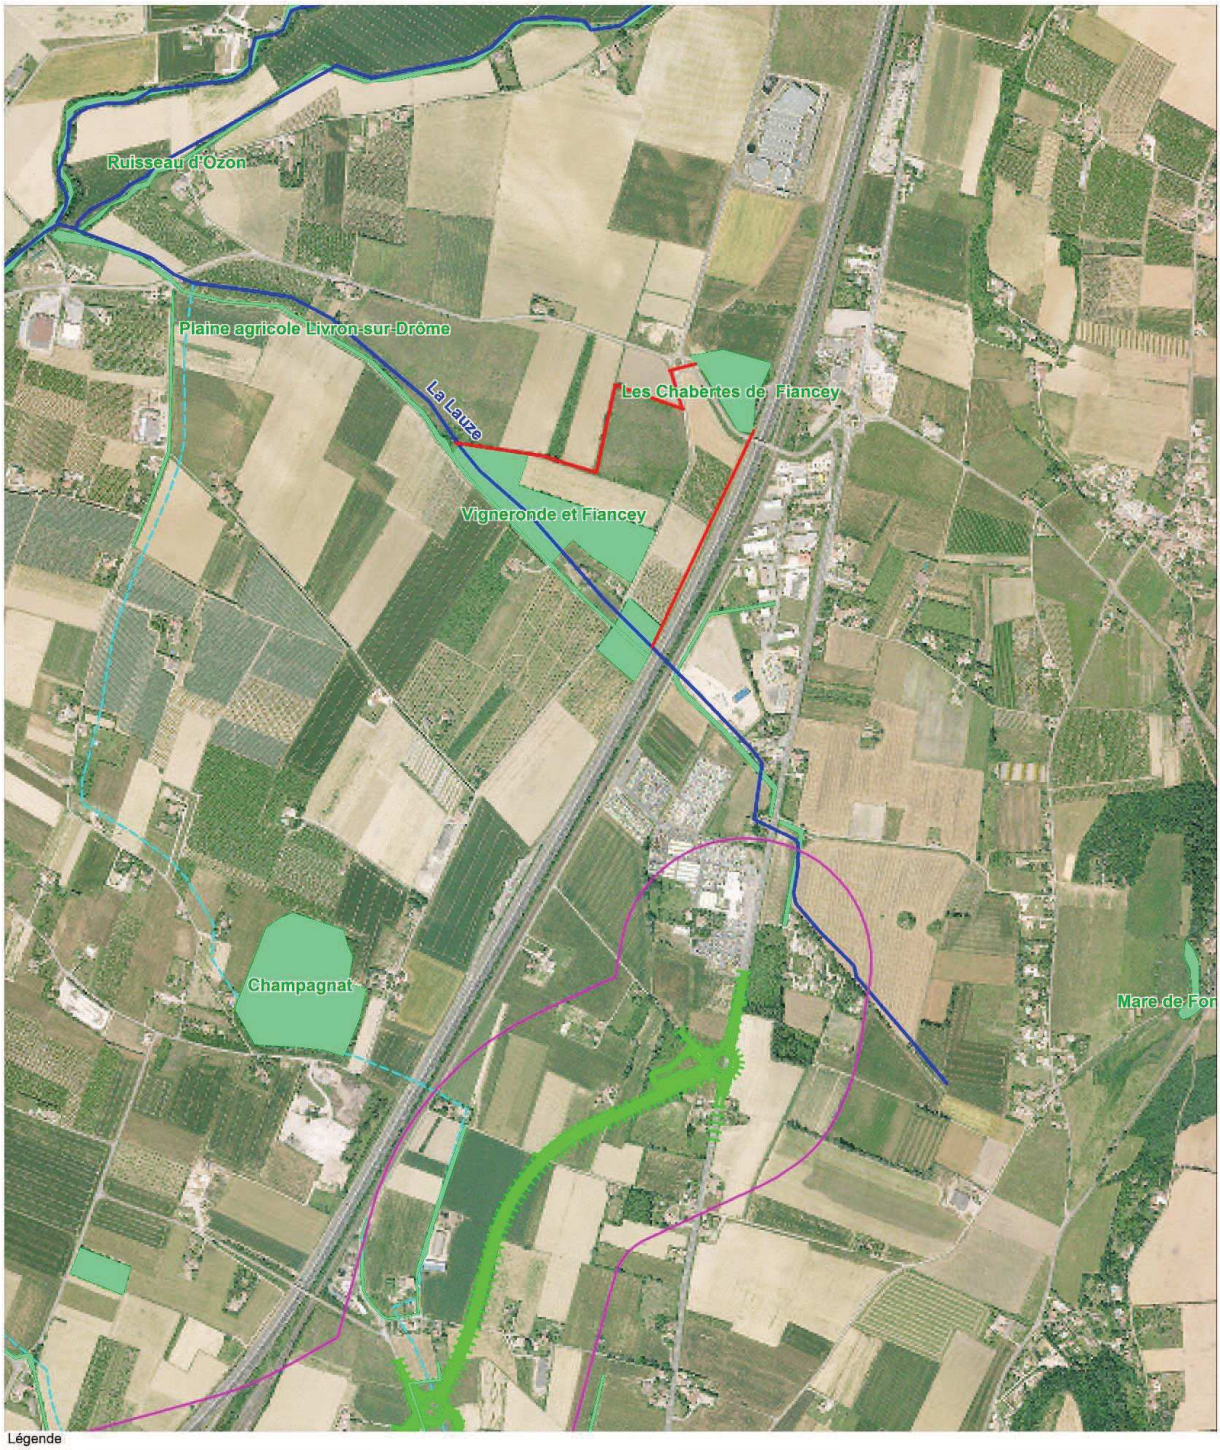

Légende

Zone d'étude
Zone d'étude immédiate

Plan masse du projet final
Emprise de la déviation

Zone humide officielle
Cours d'eau principaux
Cours d'eau secondaires

Fossés à réhabiliter ou à créer
Possibilité de connexions hydrauliques

N
Echelle : 1/25 000
0 m 250 m 500 m

Source : ECOTER, DREAL AURA
Date de réalisation : Avril 2018
Expert : A. LABOUILLE - ECOTER
Fond et Licence : IGN BDORTHO

PROJET DE DÉVIATION DE LA RN7 - LORIOL-SUR-DROME ET LIVRON-SUR-DROME (26)
VOLET NATUREL DE L'ETUDE D'IMPACT

MESURE DE COMPENSATION N°9
LOCALISATION DE LA ZONE HUMIDE COMPENSATOIRE DU TAILLERON (COMMUNE DE SAULCE-SUR-RHÔNE)

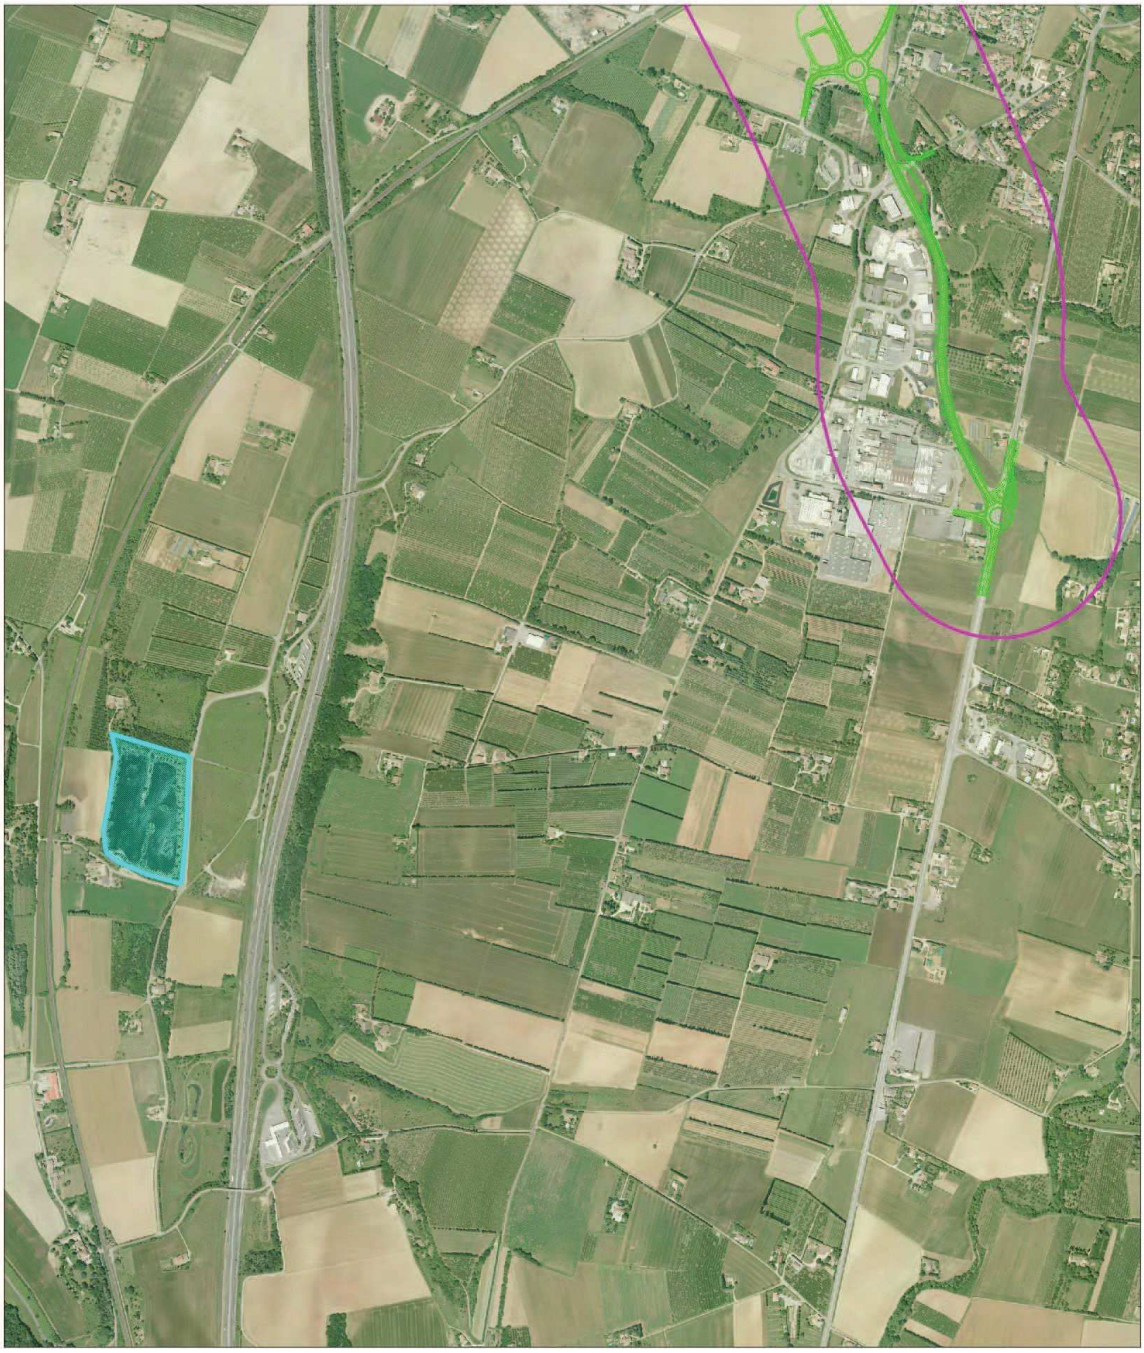

Légende

Zone d'étude
- Zone d'étude immédiate
- Dernier tracé de la déviation

Localisation de la zone humide en mesure compensatoire
- Zone humide du Tailleron

N

Echelle : 1/15 000

0 m 150 m 300 m

Source : ECOTER, DREAL AURA
Date de réalisation : Octobre 2018
Expert : A. LABOUILLE - ECOTER
Fond et Licence : BDORTHO

Annexe XVII : localisation des travaux à réaliser sur le ruisseau de la Gueule (mesure MC10)

ecoter
écologie & territoires

PROJET DE DÉVIATION DE LA RN7 - LORIOL-SUR-DROME ET LIVRON-SUR-DROME (26)
VOLET NATUREL DE L'ETUDE D'IMPACT

MESURE DE COMPENSATION N°10
LOCALISATION DES TRAVAUX À RÉALISER SUR LE RUISSEAU DE LA GUEULE

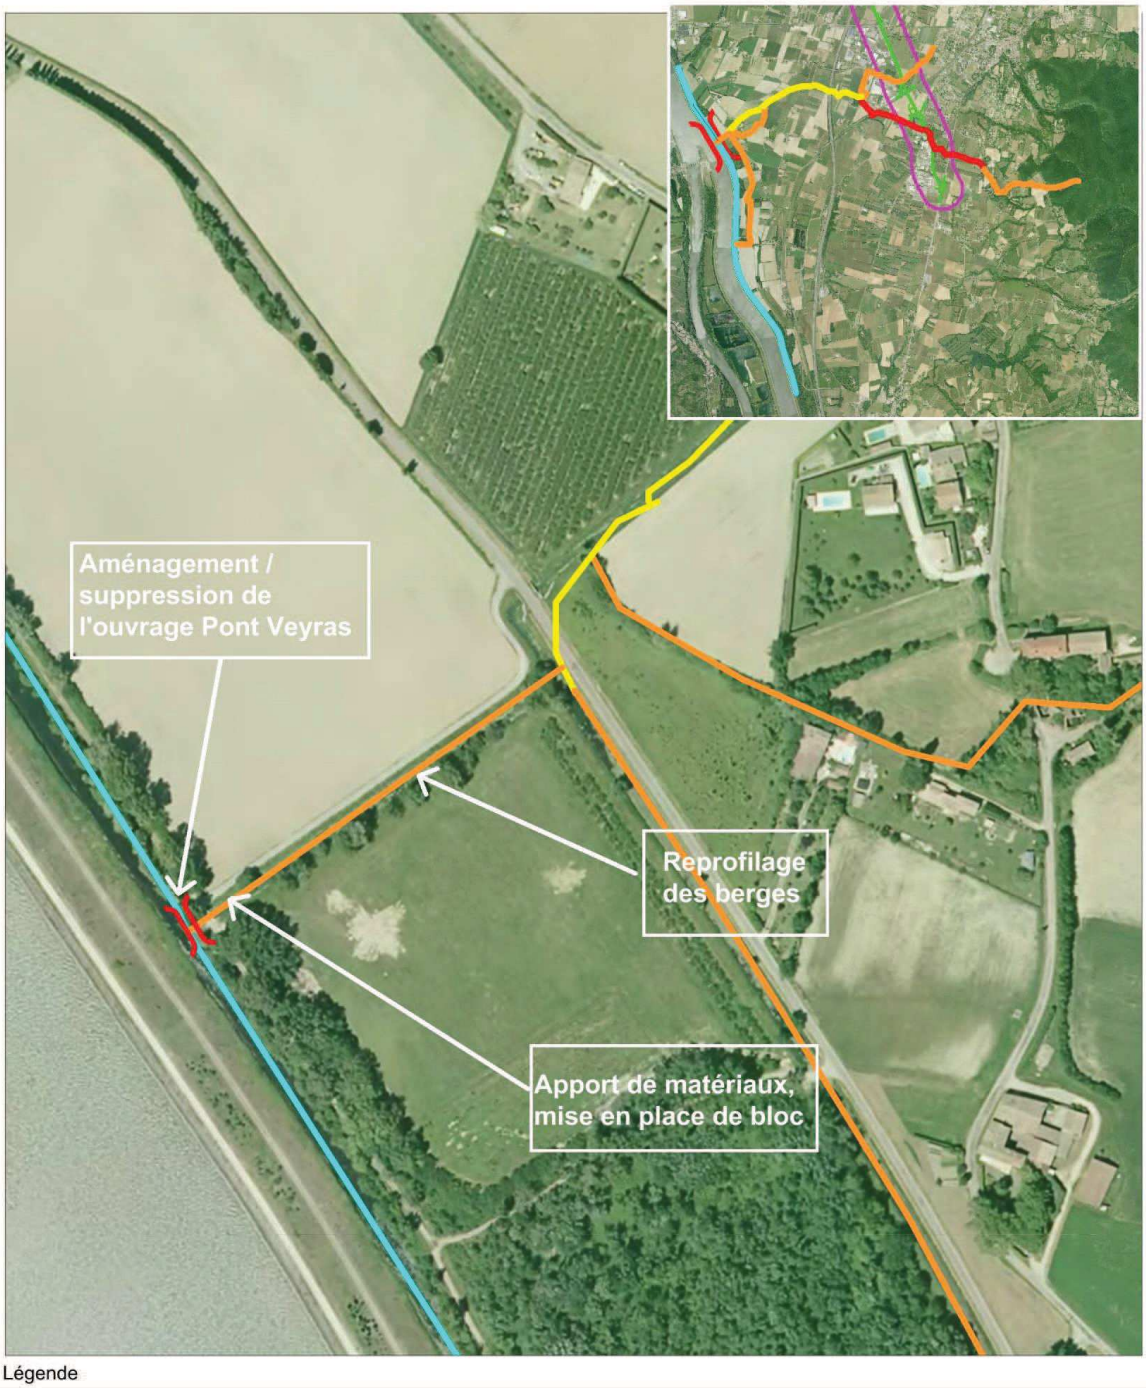

Légende

Zone d'étude
- Zone d'étude immédiate
- Dernier tracé de la déviation

Réseau hydrographique local
- Contre-canal du Rhône

Qualité des habitats piscicoles du ruisseau de la Gueule sur l'ensemble de son linéaire
- bonne
- mauvaise
- moyenne

Ouvrage Pont - Veyras

Actions probables à prévoir pour rétablir la fonctionnalité du ruisseau de la Gueule

N

Echelle : 1/3 000
0 m 30 m 60 m

Source : ECOTER, DREAL AURA
Date de réalisation : Janvier 2018
Expert : A. LABOUILLE - ECOTER
Fond et Licence : BDORTHO

Annexe XVIII : localisation de la mesure MC11

PROJET DE DÉVIATION DE LA RN7 - LORIOL-SUR-DROME ET LIVRON-SUR-DROME (26)
VOLET NATUREL DE L'ETUDE D'IMPACT

MESURE DE COMPENSATION N°11
LOCALISATION DU PARCELLAIRE À PRÉSERVER POUR ASSURER LA CONSERVATION DE LA CHEVÊCHE D'ATHÉNA

Légende

Zone d'étude
- Zone d'étude immédiate

Plan masse
- Emprise maximale du projet
- Dernier tracé du projet

Mesure de compensation n°11
- Haie à préserver
- Haie à créer
- Emprise parcellaire concernée
- Cabane servant de lieu de nidification probable pour la Chevêche d'Athéna

Echelle : 1/ 4 000
0 m 40 m 80 m

Source : ECOTER, DREAL AURA
Date de réalisation : Octobre 2018
Expert : A. LABOUILLE - ECOTER
Fond et Licence : BDORTHO