


Chemin rural

YD n°38

YD n°37

VOIE FERREE SNCF

PARCELLE PROJET
YD n°192
S:18 668m²

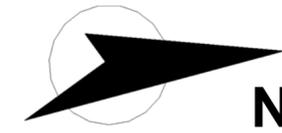

parcelle boisée naturelle

YD n°193

YD n°40

YD n°41

YD n°90

YD n°85

YD n°176

YD n°87

YD n°189

LIGNE HAUTE TENSION 25KV

zone artisanale et commerciale Daudel

vers Pierrelatte-centre

CD n°13 de Pierrelatte à Sainte Cécile les vignes

Coupe sur bâtiment

Coupe sur terrain

Coupe sur bâtiment

Coupe sur terrain

accès dressage canin

vers Rond-point de l'Énergie

totem station service Ht:4.20m

ACCES AU SITE


Alimentation EDP

Alimentation eau potable

POTEAU INCENDIE CREE - débit min: 60m³/h

Allee Marco Polo

raccordement Elus réseau communal

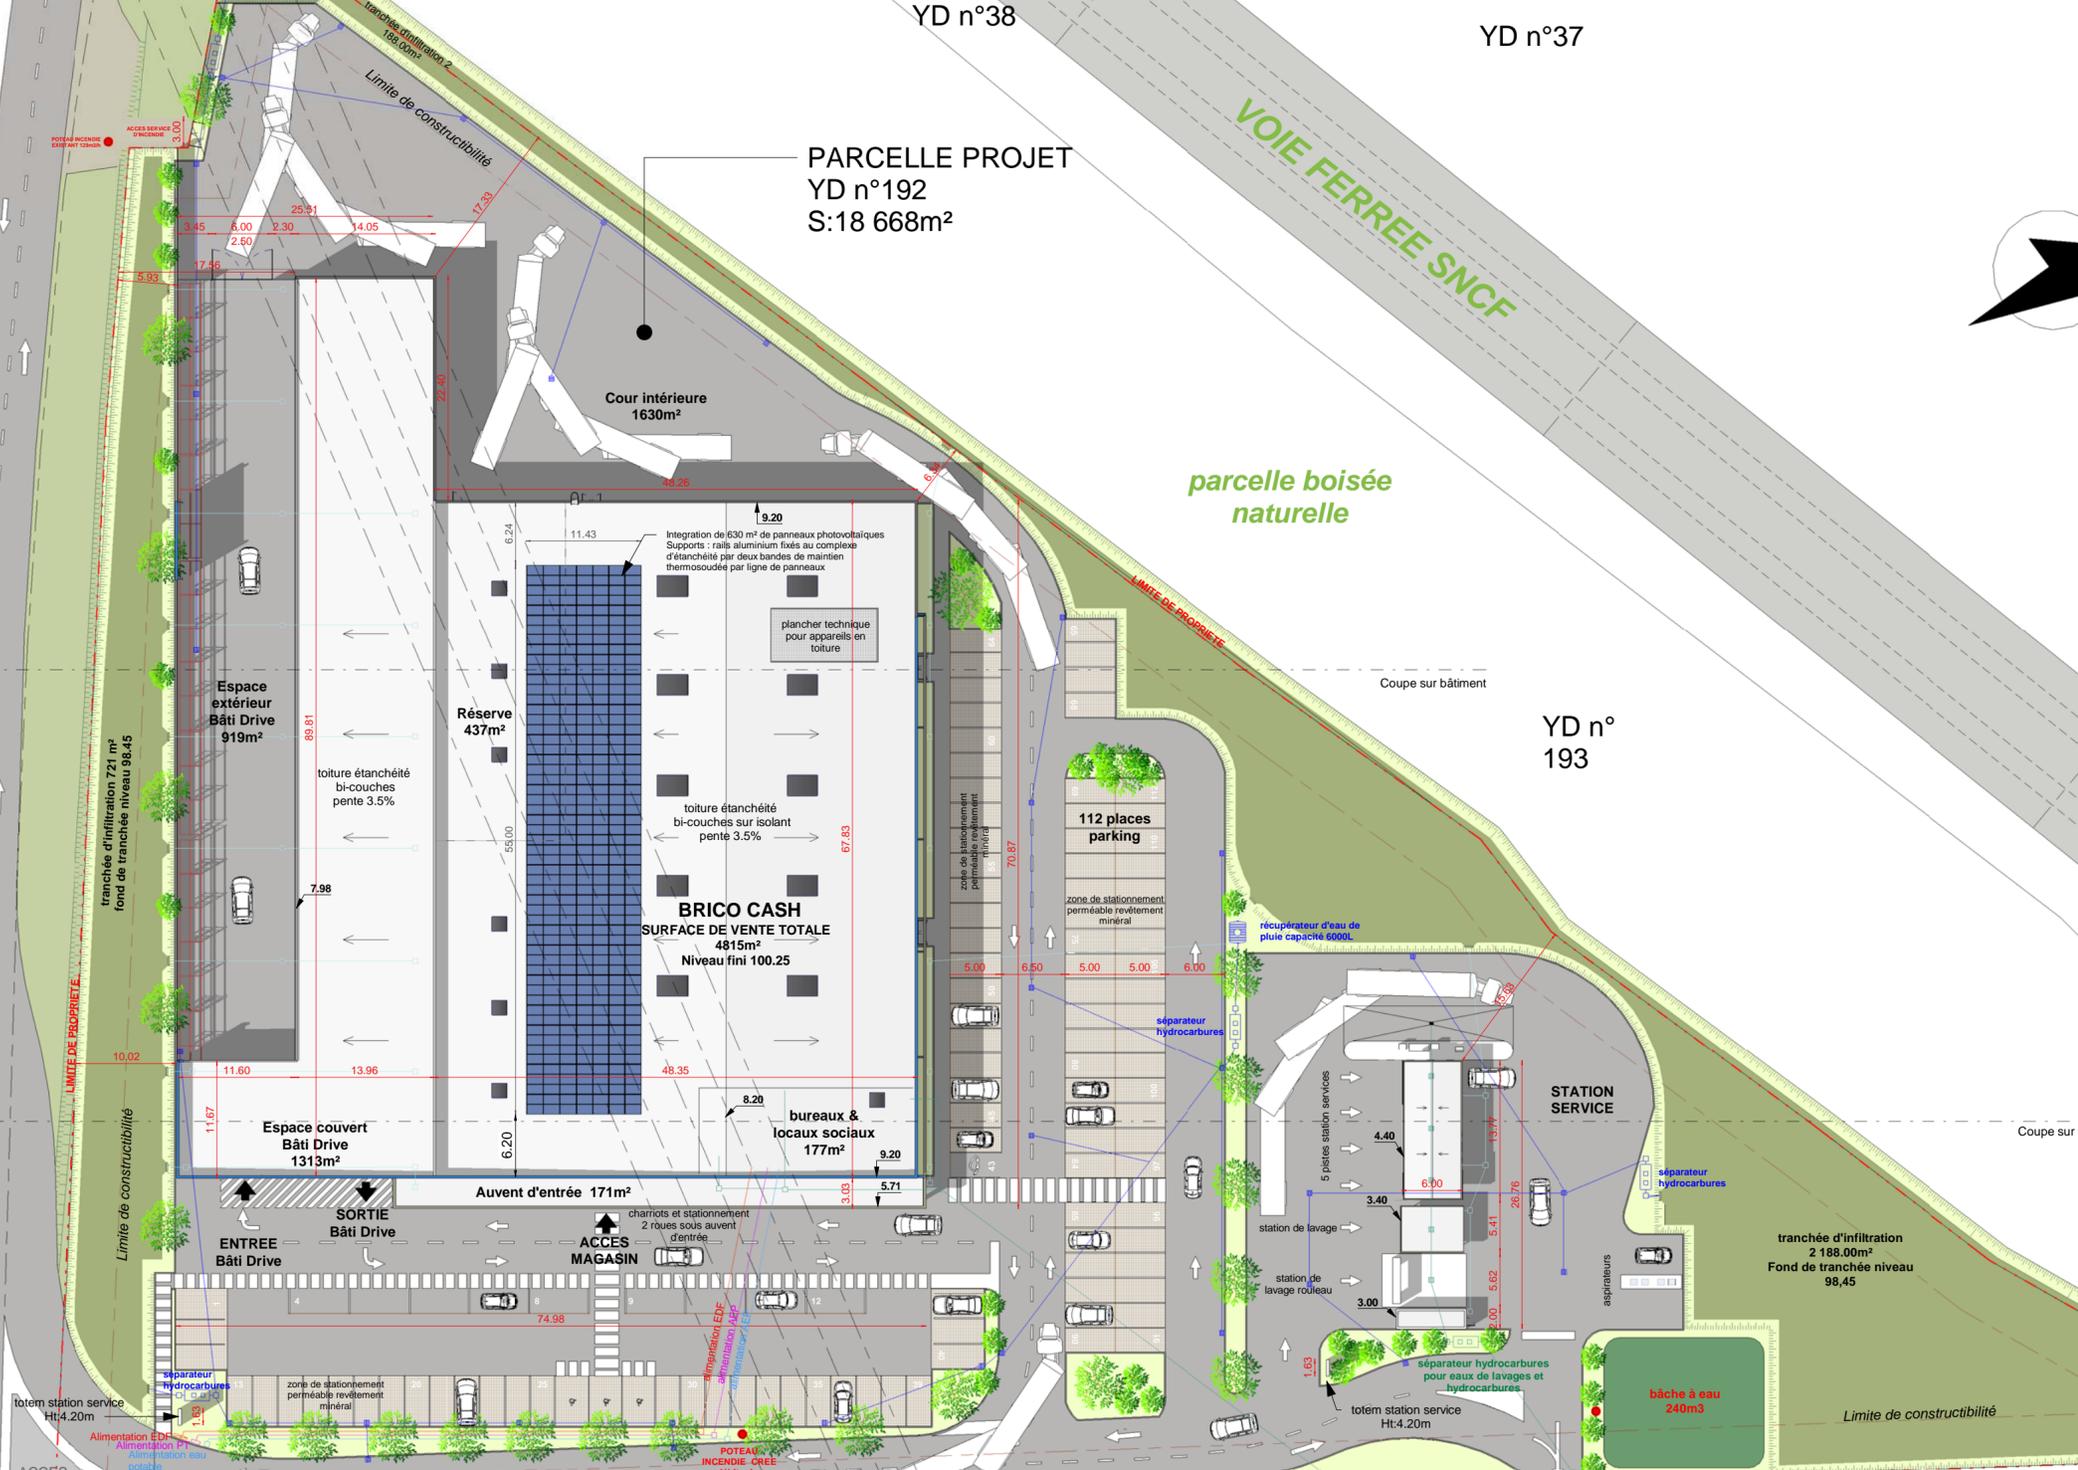

Adresse du projet : CD13 - ZA DAUDEL 26700 PIERRELATTE	Dossier de Permis de construire	ECHELLE 1 : 500
URBAN 39, avenue de Saint Vérand 38 160 SAINT MARCELLIN Tél. 04 76 38 16 68 Fax 04 76 38 63 36 contact@urban3a.fr www.urban3a.fr	Demandeur : L'Immobilier Européenne 214 rue des Chabrières 75015 PARIS RCS PARIS 334 055 647	PC 02
	Création d'un magasin BRICO CASH - Pierrelatte	DATE 14/03/2017
PLAN MASSE		022N15

Les présents plans sont exclusivement destinés à la demande de permis de construire. Ils ne sont pas des plans d'exécution et ne peuvent donc en aucun cas être utilisés pour réaliser la construction.