

AVRIL
2021

Installation
d'ombrières photovoltaïques

DOSSIER DE DEMANDE ETUDE D'IMPACT

PROJET **OMBRIERES PHOTOVOLTAIQUES Pôle Entrepreneuriat**

Lieu du projet

19, bd Mer Caspienne
LA MOTTE SERVOLEX / LE BOURGET DU
LAC
BB86à90,93,94 / AD126,127,129,130

Maître d'ouvrage


STPLV -
route de la côte d'Azur, Arteparc de Meyreuil
13590 MEYREUIL

Maître d'oeuvre

EXIMIA architecture
125, avenue Maurice Berteaux
94420 LE PLESSIS TREVISE

EXIMIA ARCHITECTURE
SAS au capital de 2 000 euros
125, avenue Maurice Berteaux
94420 LE PLESSIS TREVISE
SIREN 852 425 420 - RCS Créteil
Inscrit au CNOA de Paris S20817
06 75 78 46 40 - 06 20 64 08 41
mo.eximia@gmail.com / jr.eximia@gmail.com

Projet

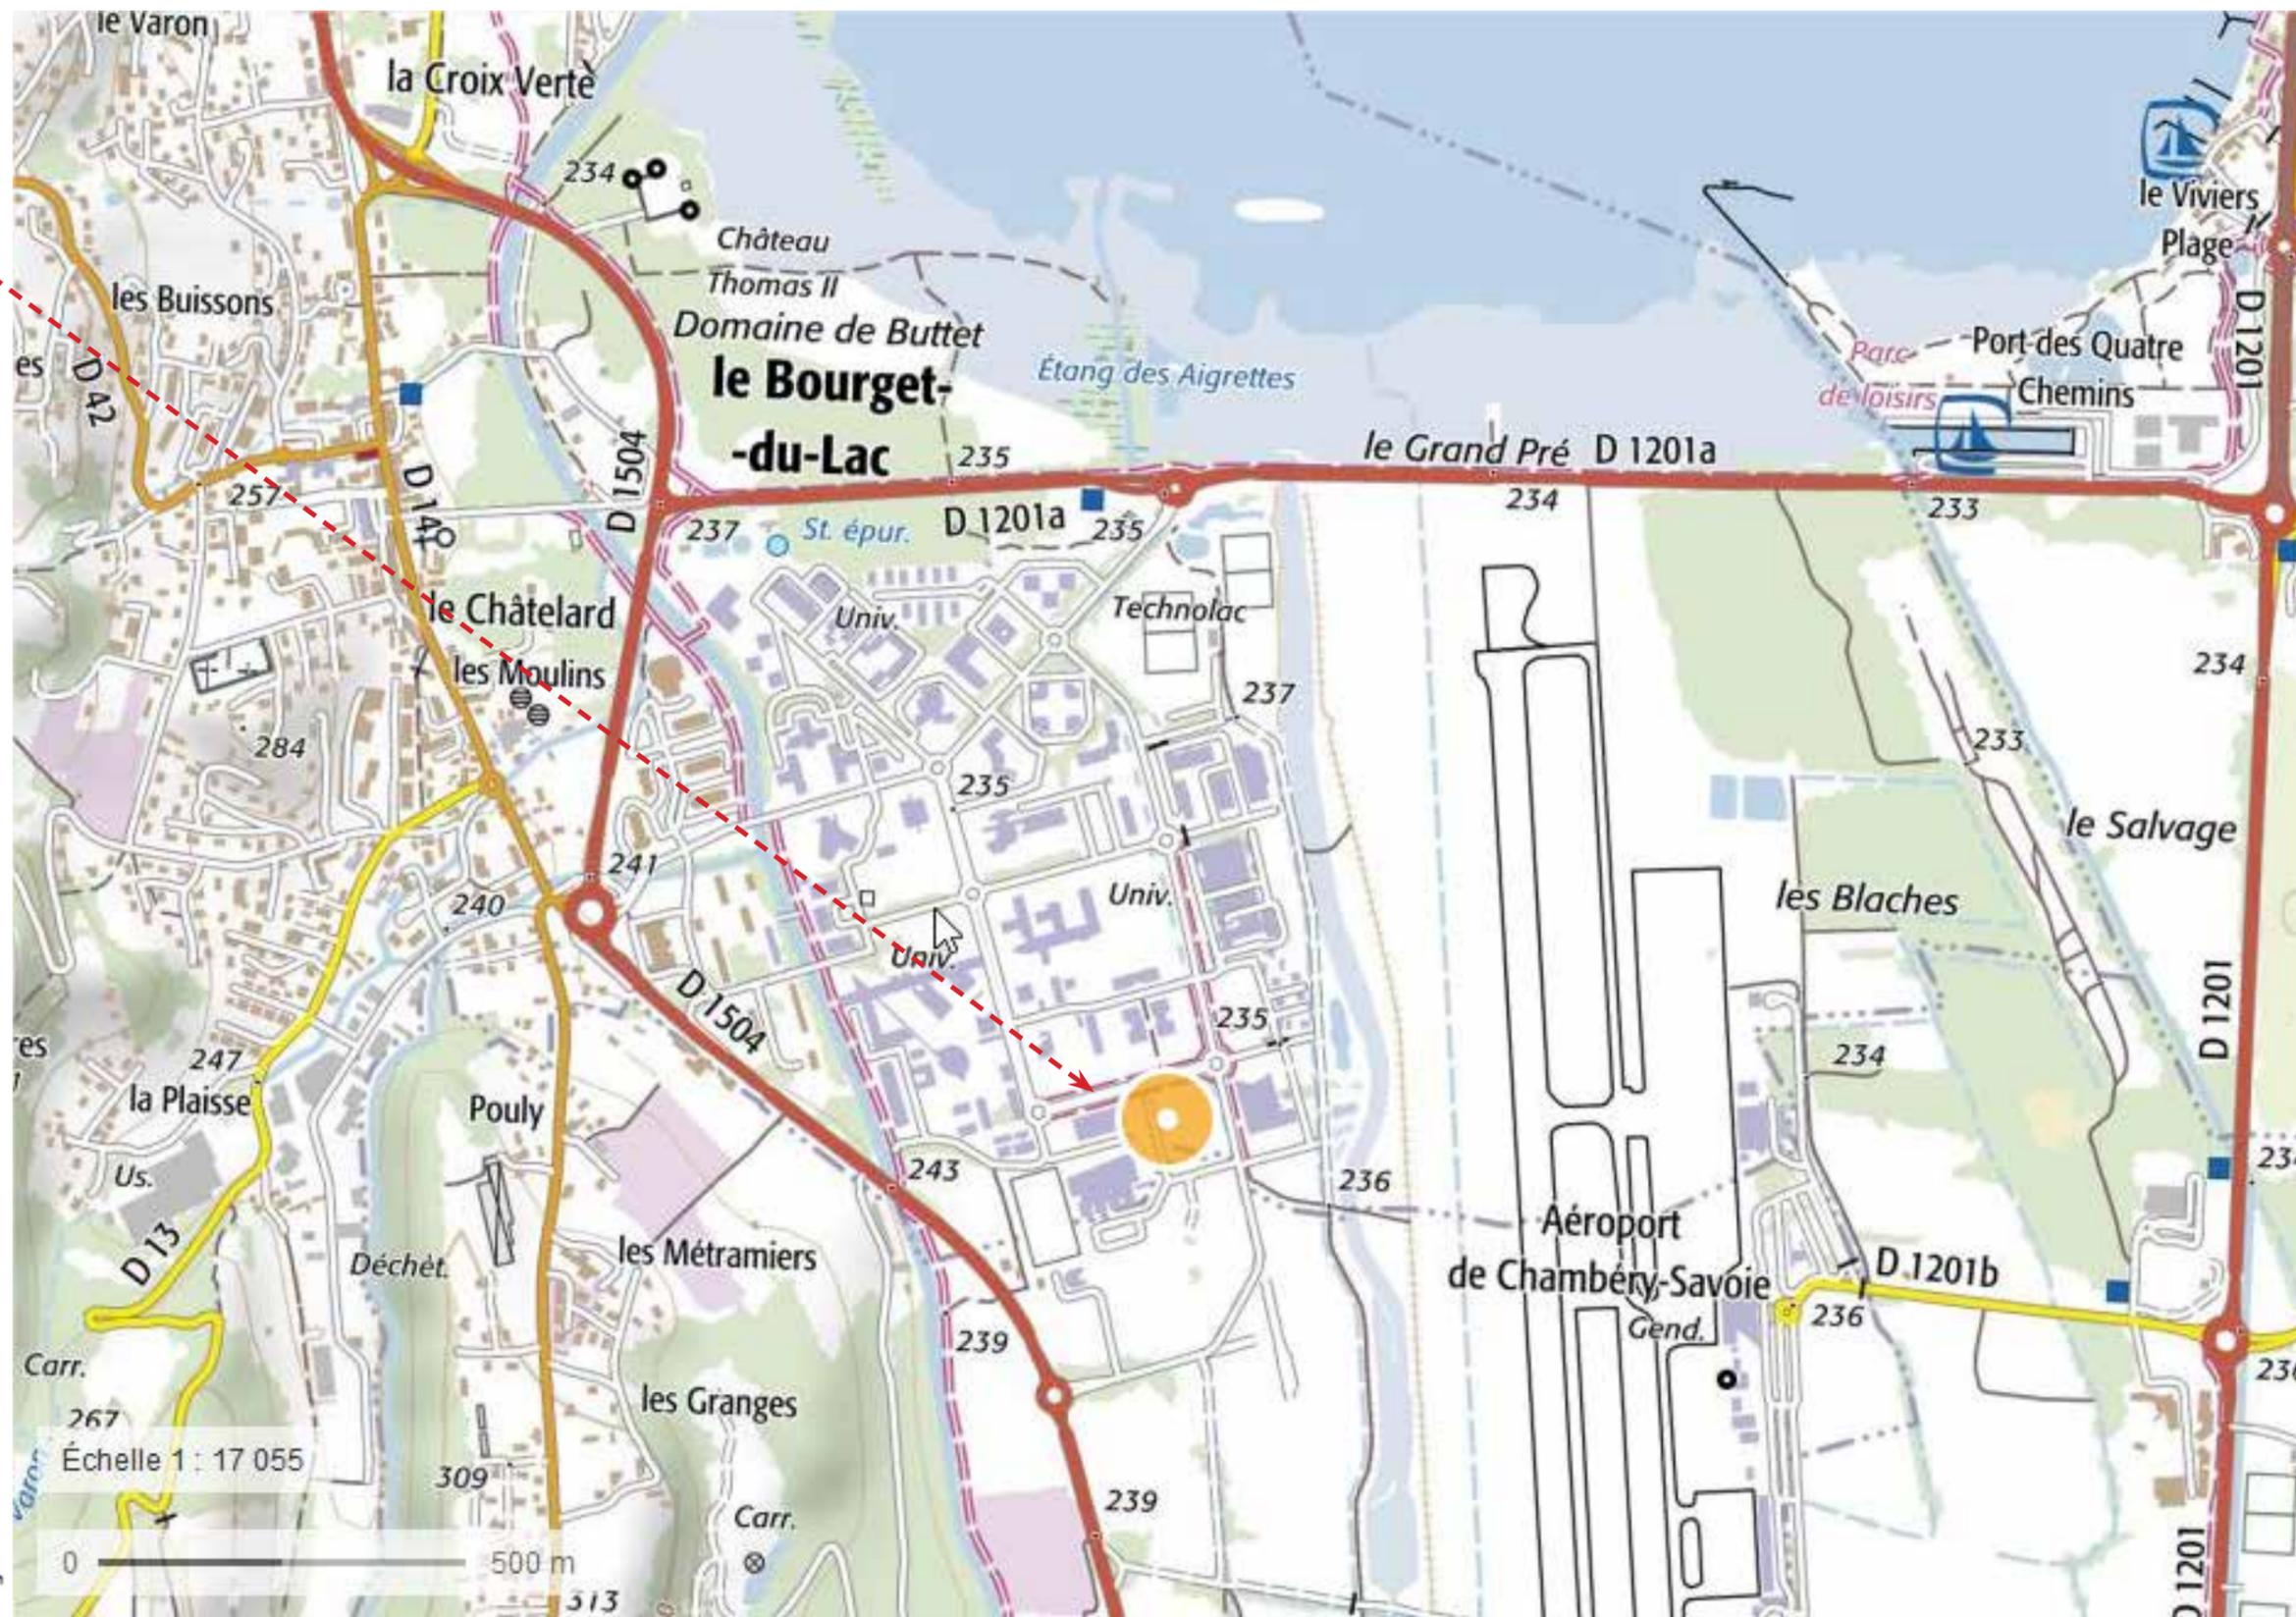

EXIMIA ARCHITECTURE
 SAS au capital de 2 000 euros
 125, avenue Maurice Berteaux
 94420 LE PLESSIS TREVISE
 SIREN 852 475 426 - RCS Créteil
 Inscrit au CNOA de Paris S20817
 06 75 78 46 40 - 06 20 64 08 41
 mo.eximia@gmail.com / jr.eximia@gmail.com


Ces plans sont destinés aux formalités administratives. Ils ne sont pas destinés à la construction. Ce ne sont pas des plans d'exécution.

Montage dossier administratif

		E11 - Plan de situation		Page 2
Projet	Installation d'ombrières photovoltaïques	Adresse du projet	19, bd Mer Caspienne LAMOTTESERVOLEX/LEBOURGETDULAC-BB86a90,93,94/AD126,127,129,130	
Maître d'ouvrage	STPLV - - route de la côte d'Azur, Arterparc de Meyreuil 13590 MEYREUIL	Maître d'oeuvre	EXIMIA - 125, avenue Maurice Berteaux 94420 LE PLESSIS TREVISE	

Le terrain concerné se trouve sur 2 communes

- commune du bourget du lac
- commune la motte servolex

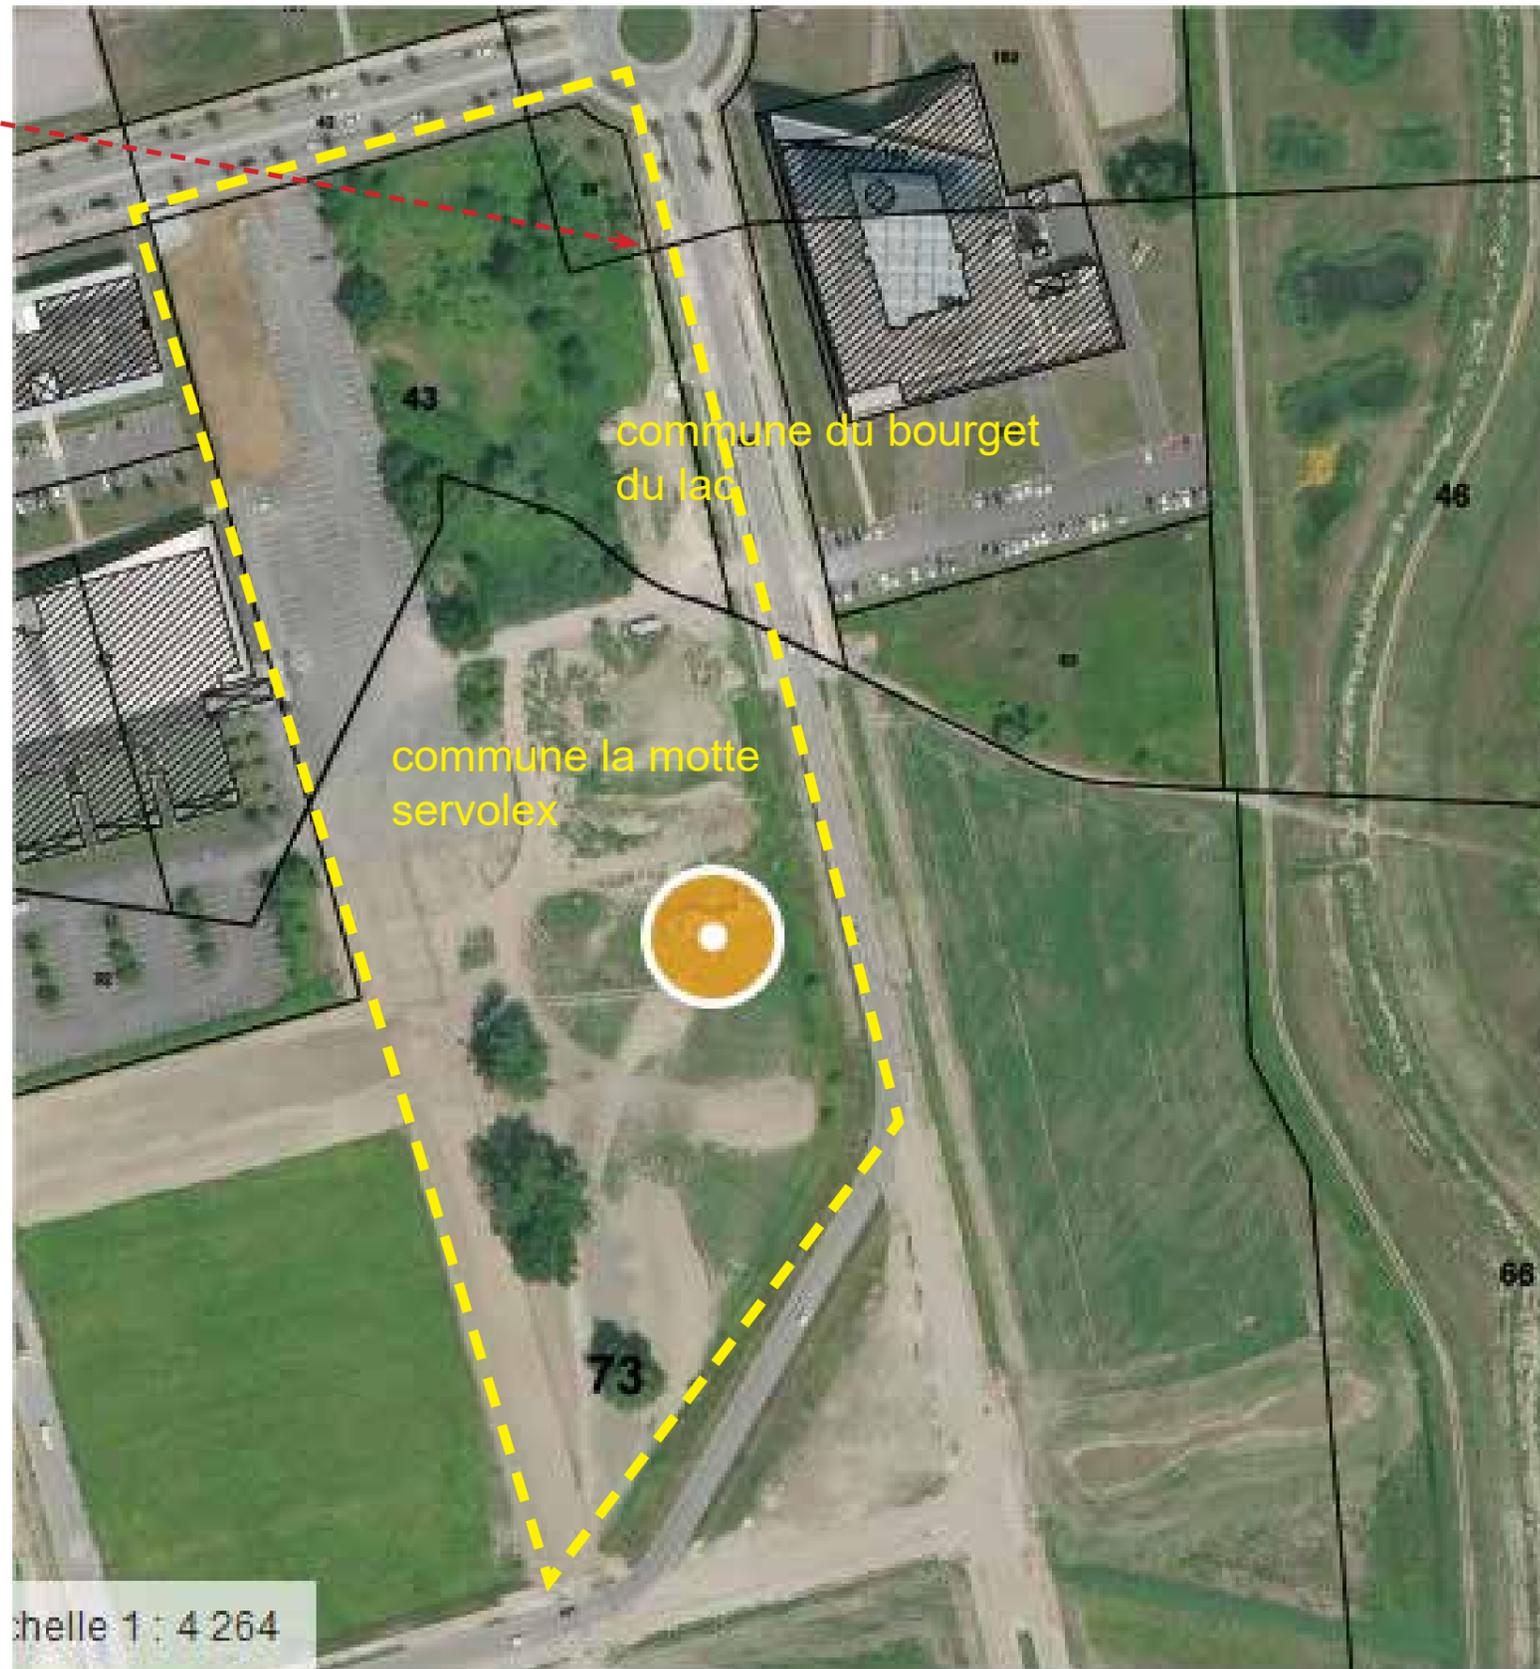

EXIMIA ARCHITECTURE
 SAS au capital de 2 000 euros
 125, avenue Maurice Berteaux
 94420 LE PLESSIS TREVISE
 SIREN 852 425 420 - RCS Erteuil
 Inscrit au CNOA de Paris S20817
 06 75 78 46 40 - 06 20 64 08 41
 mo.eximia@gmail.com / jr.eximia@gmail.com

45.64038 , 5.873619 ✕
 73370 Le Bourget-du-Lac
 Parcelle : 000 / AD / 0043
 Altitude : 235.39 m
 w3w :
 intégrant.mondain.oxygèner

45.639022 , 5.874681 ✕
 73290 La Motte-Servolex
 Parcelle : 000 / BB / 0073
 Altitude : 235.66 m
 w3w : diminuant.calcaire.porter

Ces plans sont destinés aux formalités administratives. Ils ne sont pas destinés à la construction. Ce ne sont pas des plans d'exécution.

Montage dossier administratif

		E11 - Plan de situation		Page 3
Projet	Installation d'ombrières photovoltaïques	Adresse du projet	19,bdMerCaspienneLAMOTTESERVOLEX/LEBOURGETDULAC-BB86a90,93,94/AD126,127,129,130	
Maître d'ouvrage	STPLV - - route de la côte d'Azur, Arterparc de Meyreuil 13590 MEYREUIL	Maître d'oeuvre	EXIMIA - 125, avenue Maurice Berteaux 94420 LE PLESSIS TREVISE	

Département :
SAVOIE

Commune :
LA MOTTE SERVOLEX

Section : BB
Feuille : 000 BB 01

Échelle d'origine : 1/1000
Échelle d'édition : 1/2000

Date d'édition : 22/01/2020
(fuseau horaire de Paris)

Coordonnées en projection : RGF93CC45
©2017 Ministère de l'Action et des Comptes publics

DIRECTION GÉNÉRALE DES FINANCES PUBLIQUES
EXTRAIT DU PLAN CADASTRAL

Le plan visualisé sur cet extrait est géré par le centre des impôts foncier suivant :
CDIF de CHAMBERY
51, rue de la République BARBERAZ 73018
73018 CHAMBERY CEDEX
tél. 04 79 96 43 21 -fax 04 79 96 44 70
cdif.chambery@dgfip.finances.gouv.fr

Cet extrait de plan vous est délivré par :

cadastre.gouv.fr

BB86à90,93,94 / AD126,127,129,130

Références de la parcelle 000 BB 93

Référence cadastrale de la parcelle : **000 BB 93**
Contenance cadastrale : **187 mètres carrés**
Adresse : **GRANDE MANGE
73290 LA MOTTE SERVOLEX**

Références de la parcelle 000 BB 88

Référence cadastrale de la parcelle : **000 BB 88**
Contenance cadastrale : **273 mètres carrés**
Adresse : **GRANDE MANGE
73290 LA MOTTE SERVOLEX**

Références de la parcelle 000 BB 86

Référence cadastrale de la parcelle : **000 BB 86**
Contenance cadastrale : **1 839 mètres carrés**
Adresse : **GRANDE MANGE
73290 LA MOTTE SERVOLEX**

Références de la parcelle 000 BB 90

Référence cadastrale de la parcelle : **000 BB 90**
Contenance cadastrale : **67 969 mètres carrés**
Adresse : **GRANDE MANGE
73290 LA MOTTE SERVOLEX**

Références de la parcelle 000 BB 89


Référence cadastrale de la parcelle : **000 BB 89**
Contenance cadastrale : **15 mètres carrés**
Adresse : **GRANDE MANGE
73290 LA MOTTE SERVOLEX**

Références de la parcelle 000 BB 87

Référence cadastrale de la parcelle : **000 BB 87**
Contenance cadastrale : **2 143 mètres carrés**
Adresse : **GRANDE MANGE
73290 LA MOTTE SERVOLEX**

Références de la parcelle 000 BB 94

Référence cadastrale de la parcelle : **000 BB 94**
Contenance cadastrale : **151 mètres carrés**
Adresse : **GRANDE MANGE
73290 LA MOTTE SERVOLEX**

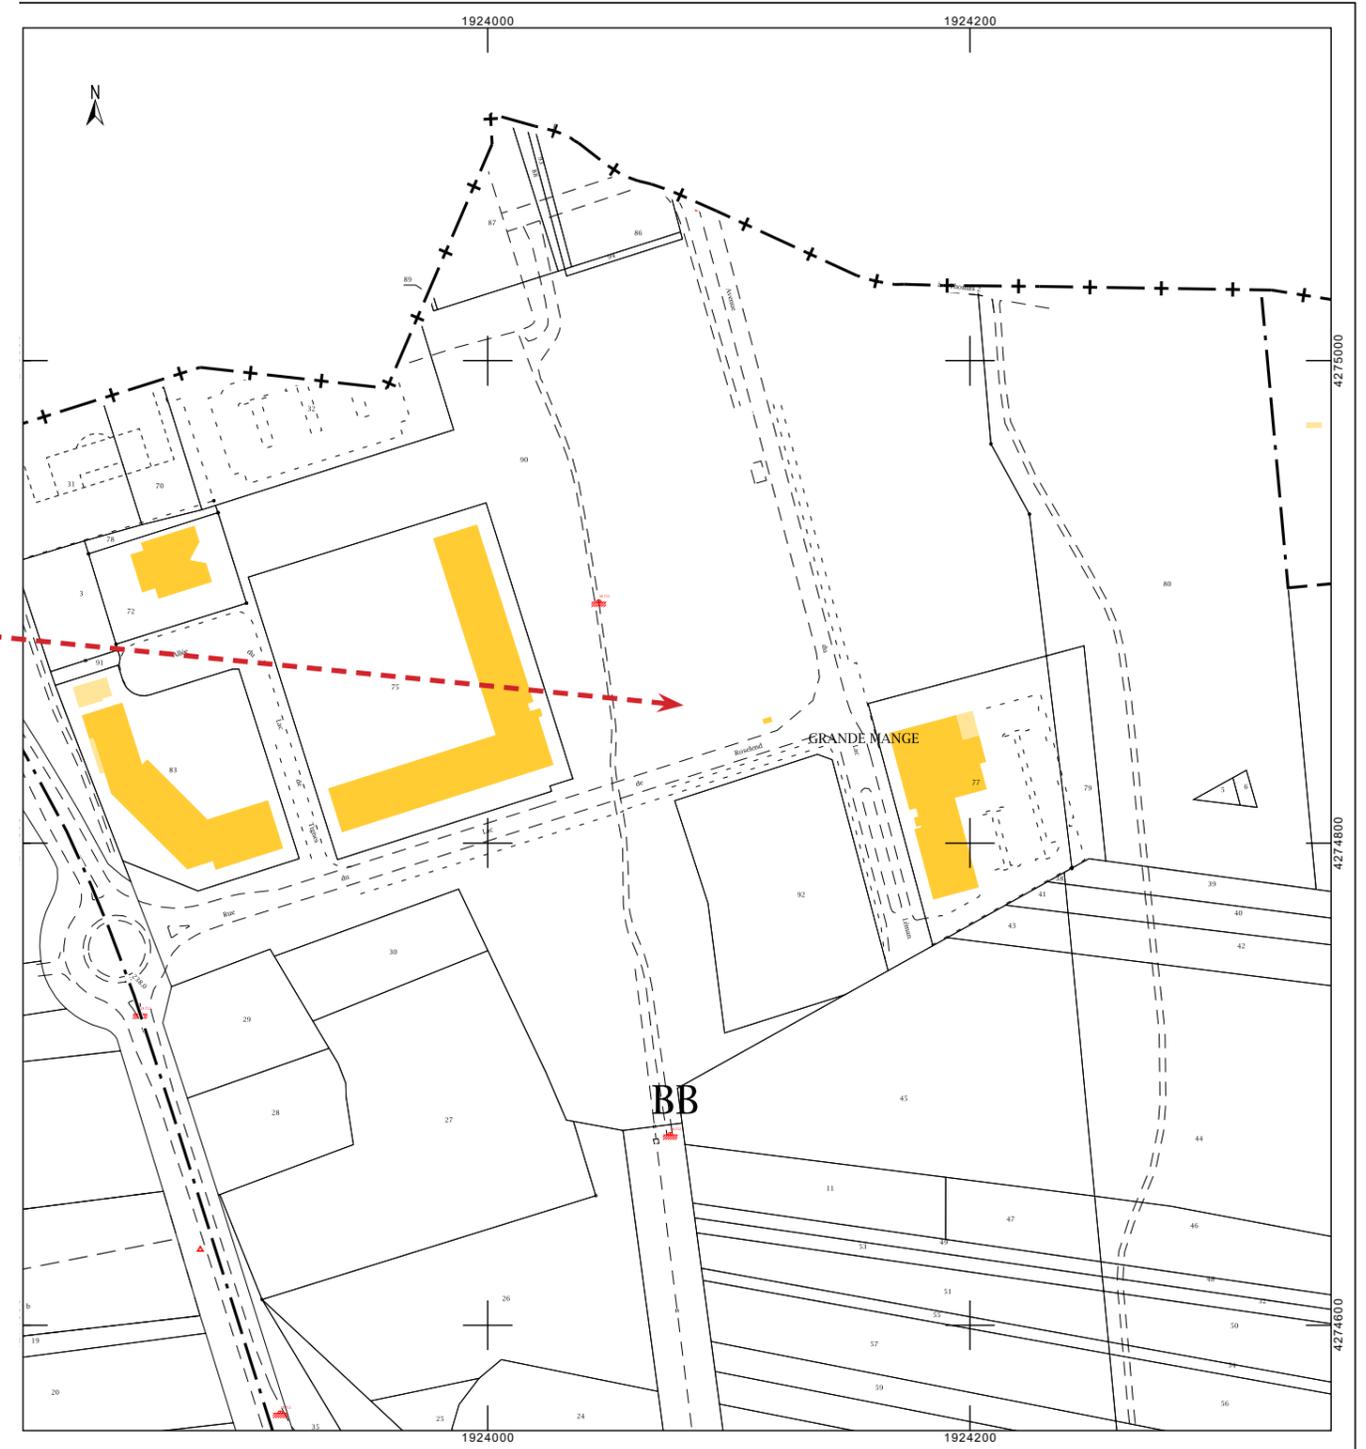

EXIMIA ARCHITECTURE
SAS au capital de 2 000 euros
125, avenue Maurice Berteaux
94420 LE PLESSIS TREVISE
SIREN 852 425 428 - RCS Créteil
Inscrit au CNOA de Paris S20817
06 75 78 46 40 - 06 20 64 08 41
mo.eximia@gmail.com / jr.eximia@gmail.com

Montage dossier administratif

E11 - Plan de situation		Page 4
Projet	Installation d'ombrières photovoltaïques	Adresse du projet 19,bdMerCaspienneLAMOTTESERVOLEX/LEBOURGETDULAC-BB86à90,93,94/AD126,127,129,130
Maître d'ouvrage	STPLP - - route de la côte d'Azur, Arterparc de Meyreuil 13590 MEYREUIL	Maître d'oeuvre EXIMIA - 125, avenue Maurice Berteaux 94420 LE PLESSIS TREVISE

Département :
SAVOIE

Commune :
LE BOURGET DU LAC

DIRECTION GÉNÉRALE DES FINANCES PUBLIQUES

PLAN DE SITUATION

Le plan visualisé sur cet extrait est géré par le centre des impôts foncier suivant :
CDIF de CHAMBERY
51, rue de la République BARBERAZ
73018
73018 CHAMBERY CEDEX
tél. 04 79 96 43 21 -fax 04 79 96 44 70
cdif.chambery@dgfip.finances.gouv.fr

Cet extrait de plan vous est délivré par :

cadastre.gouv.fr

Section : AD
Feuille : 000 AD 01

Échelle d'origine : 1/1000
Échelle d'édition : 1/1000

Date d'édition : 21/01/2020
(fuseau horaire de Paris)

Coordonnées en projection : RGF93CC45
©2017 Ministère de l'Action et des Comptes publics

Section AD
Parcelles N°126,127,129,130

Références de la parcelle 000 AD 129

Référence cadastrale de la parcelle	000 AD 129
Contenance cadastrale	368 mètres carrés
Adresse	PARC TECHNOLOGIQUE SUD 73370 LE BOURGET DU LAC

Références de la parcelle 000 AD 126


Référence cadastrale de la parcelle	000 AD 126
Contenance cadastrale	811 mètres carrés
Adresse	10 ALLEE LAC SAINT ANDRE 73370 LE BOURGET DU LAC

Références de la parcelle 000 AD 130

Référence cadastrale de la parcelle	000 AD 130
Contenance cadastrale	1 337 mètres carrés
Adresse	PARC TECHNOLOGIQUE SUD 73370 LE BOURGET DU LAC


Références de la parcelle 000 AD 127

Référence cadastrale de la parcelle	000 AD 127
Contenance cadastrale	3 618 mètres carrés
Adresse	PARC TECHNOLOGIQUE SUD 73370 LE BOURGET DU LAC

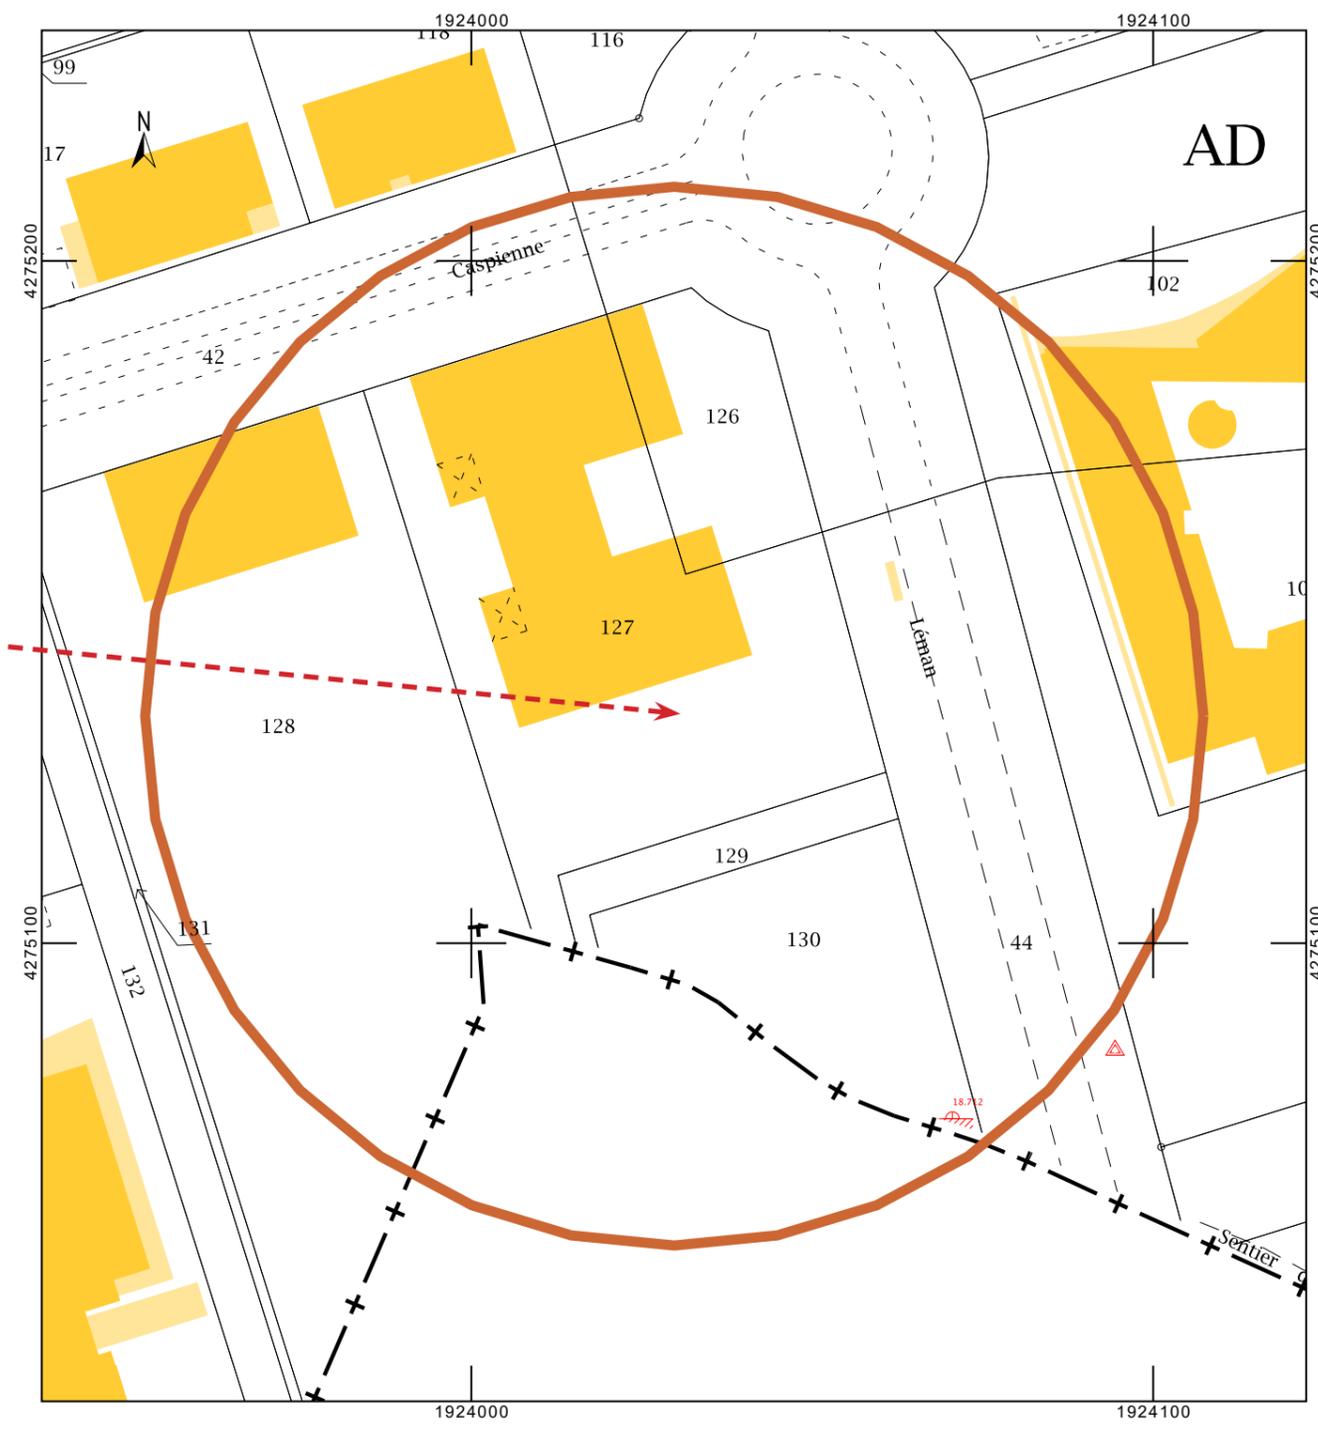

Montage dossier administratif


E11 - Plan de situation		Page 5	
Projet	Installation d'ombrières photovoltaïques	Adresse du projet	19,bdMerCaspienneLAMOTTESERVOLEX/LEBOURGETDULAC-BB86à90,93,94/AD126,127,129,130
Maître d'ouvrage	STPLV - - route de la côte d'Azur, Arterparc de Meyreuil 13590 MEYREUIL	Maître d'oeuvre	EXIMIA - 125, avenue Maurice Berteaux 94420 LE PLESSIS TREVISE

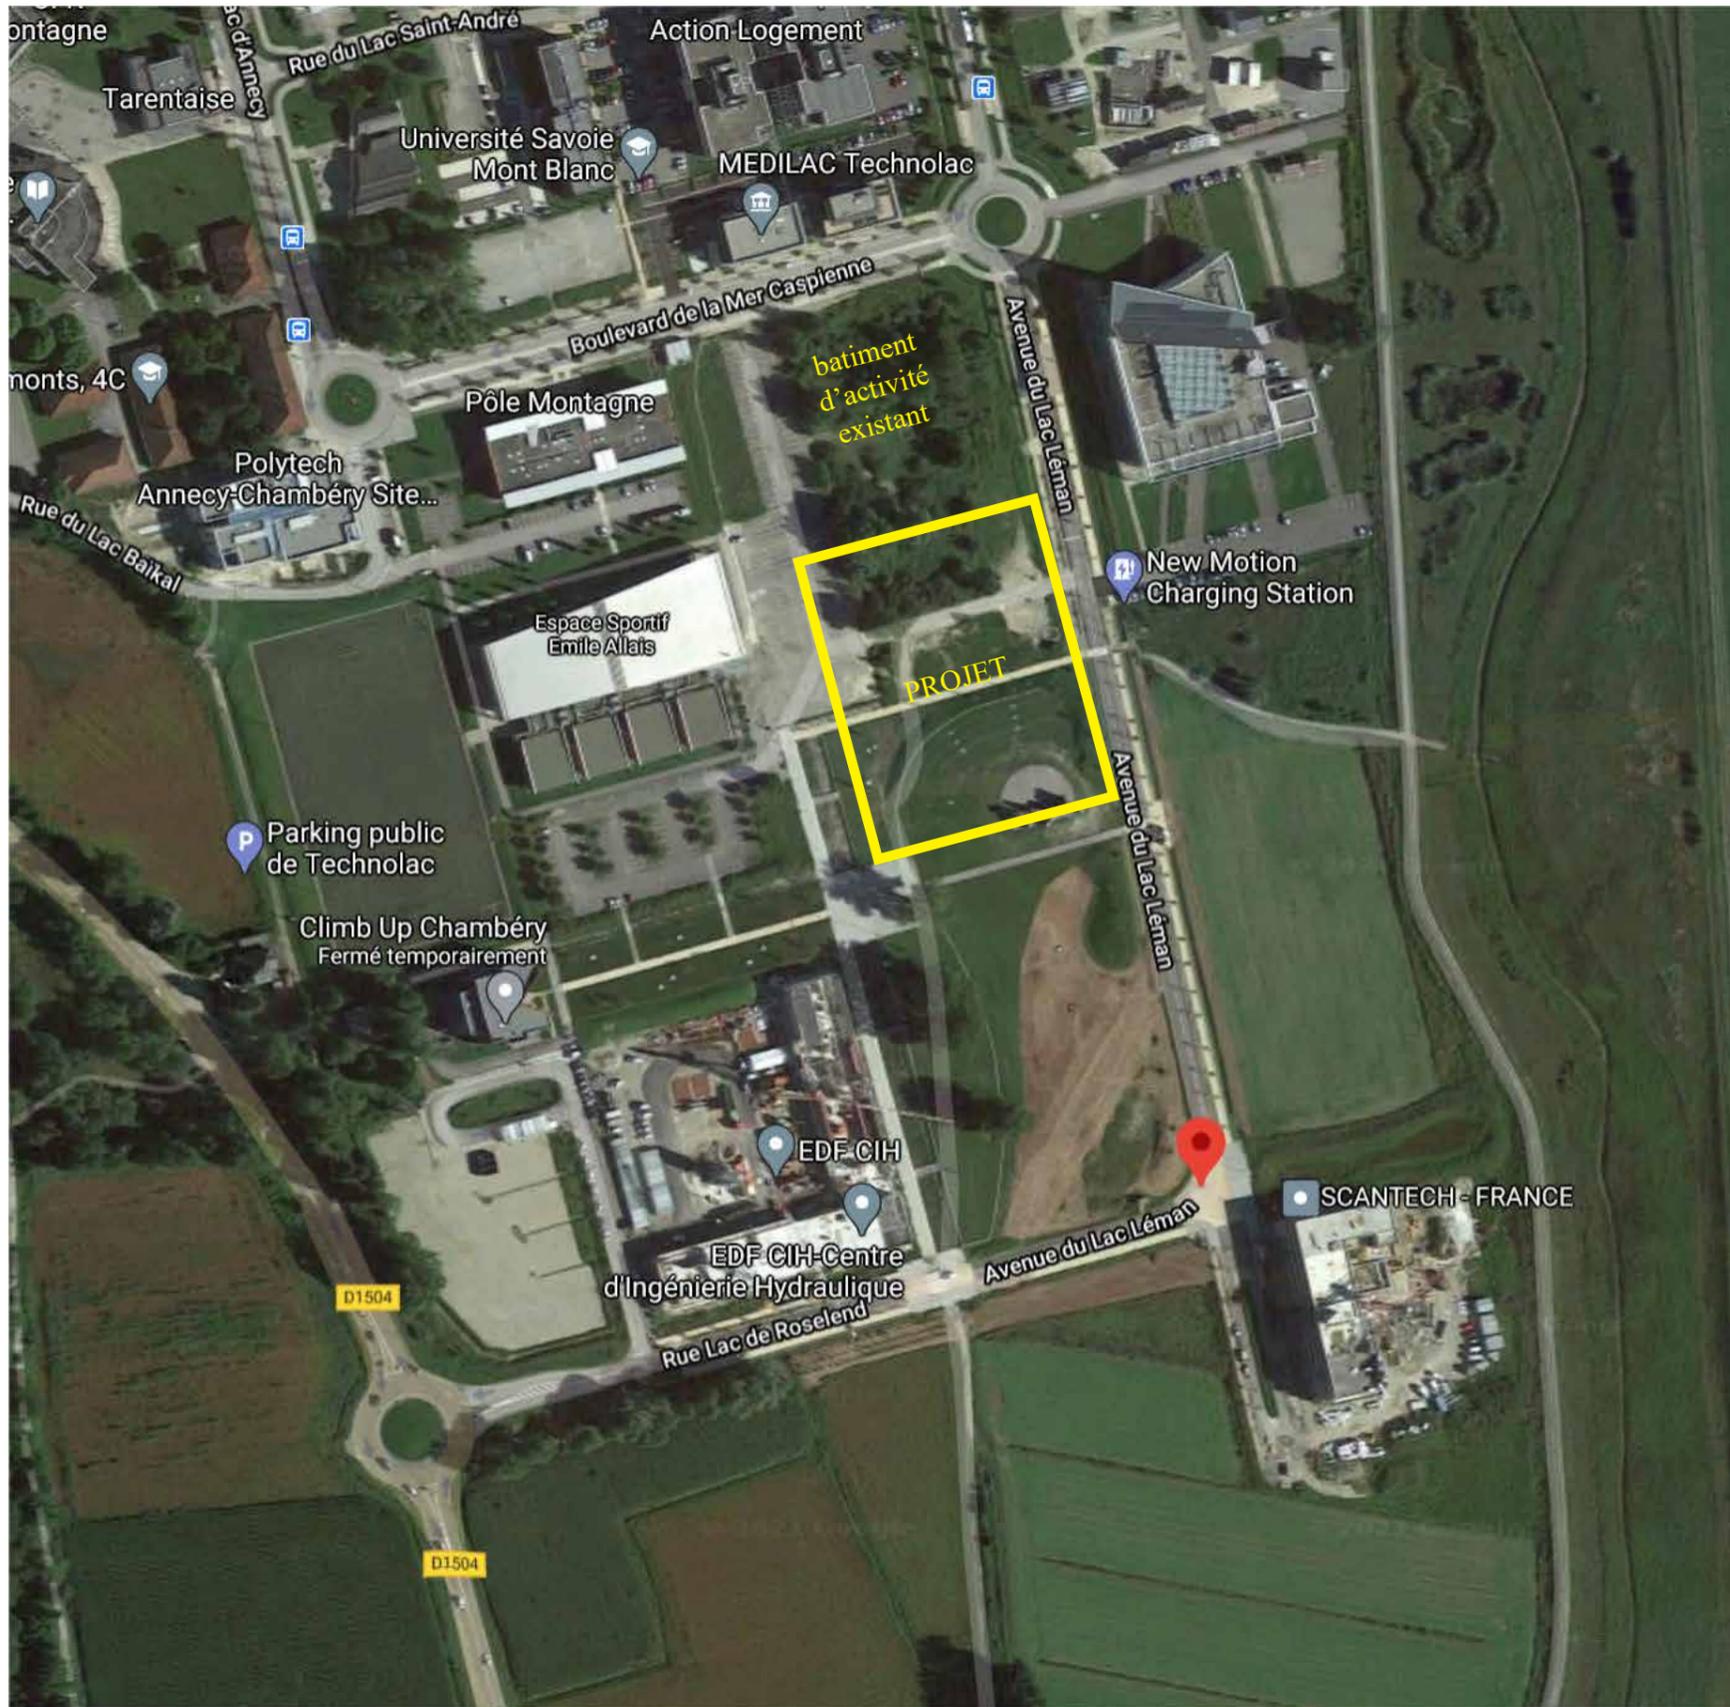

E11 - Plan de situation

Projet	Installation d'ombrières photovoltaïques	Adresse du projet	19,bdMerCaspienneLAMOTTESERVOLEX/LEBOURGETDULAC-BB86à90,93,94/AD126,127,129,130
Maître d'ouvrage	STPLV - - route de la côte d'Azur, Arterparc de Meyreuil 13590 MEYREUIL	Maître d'oeuvre	EXIMIA - 125, avenue Maurice Berteaux 94420 LE PLESSIS TREVISE

PLAN DE MASSE APRES TRAVAUX

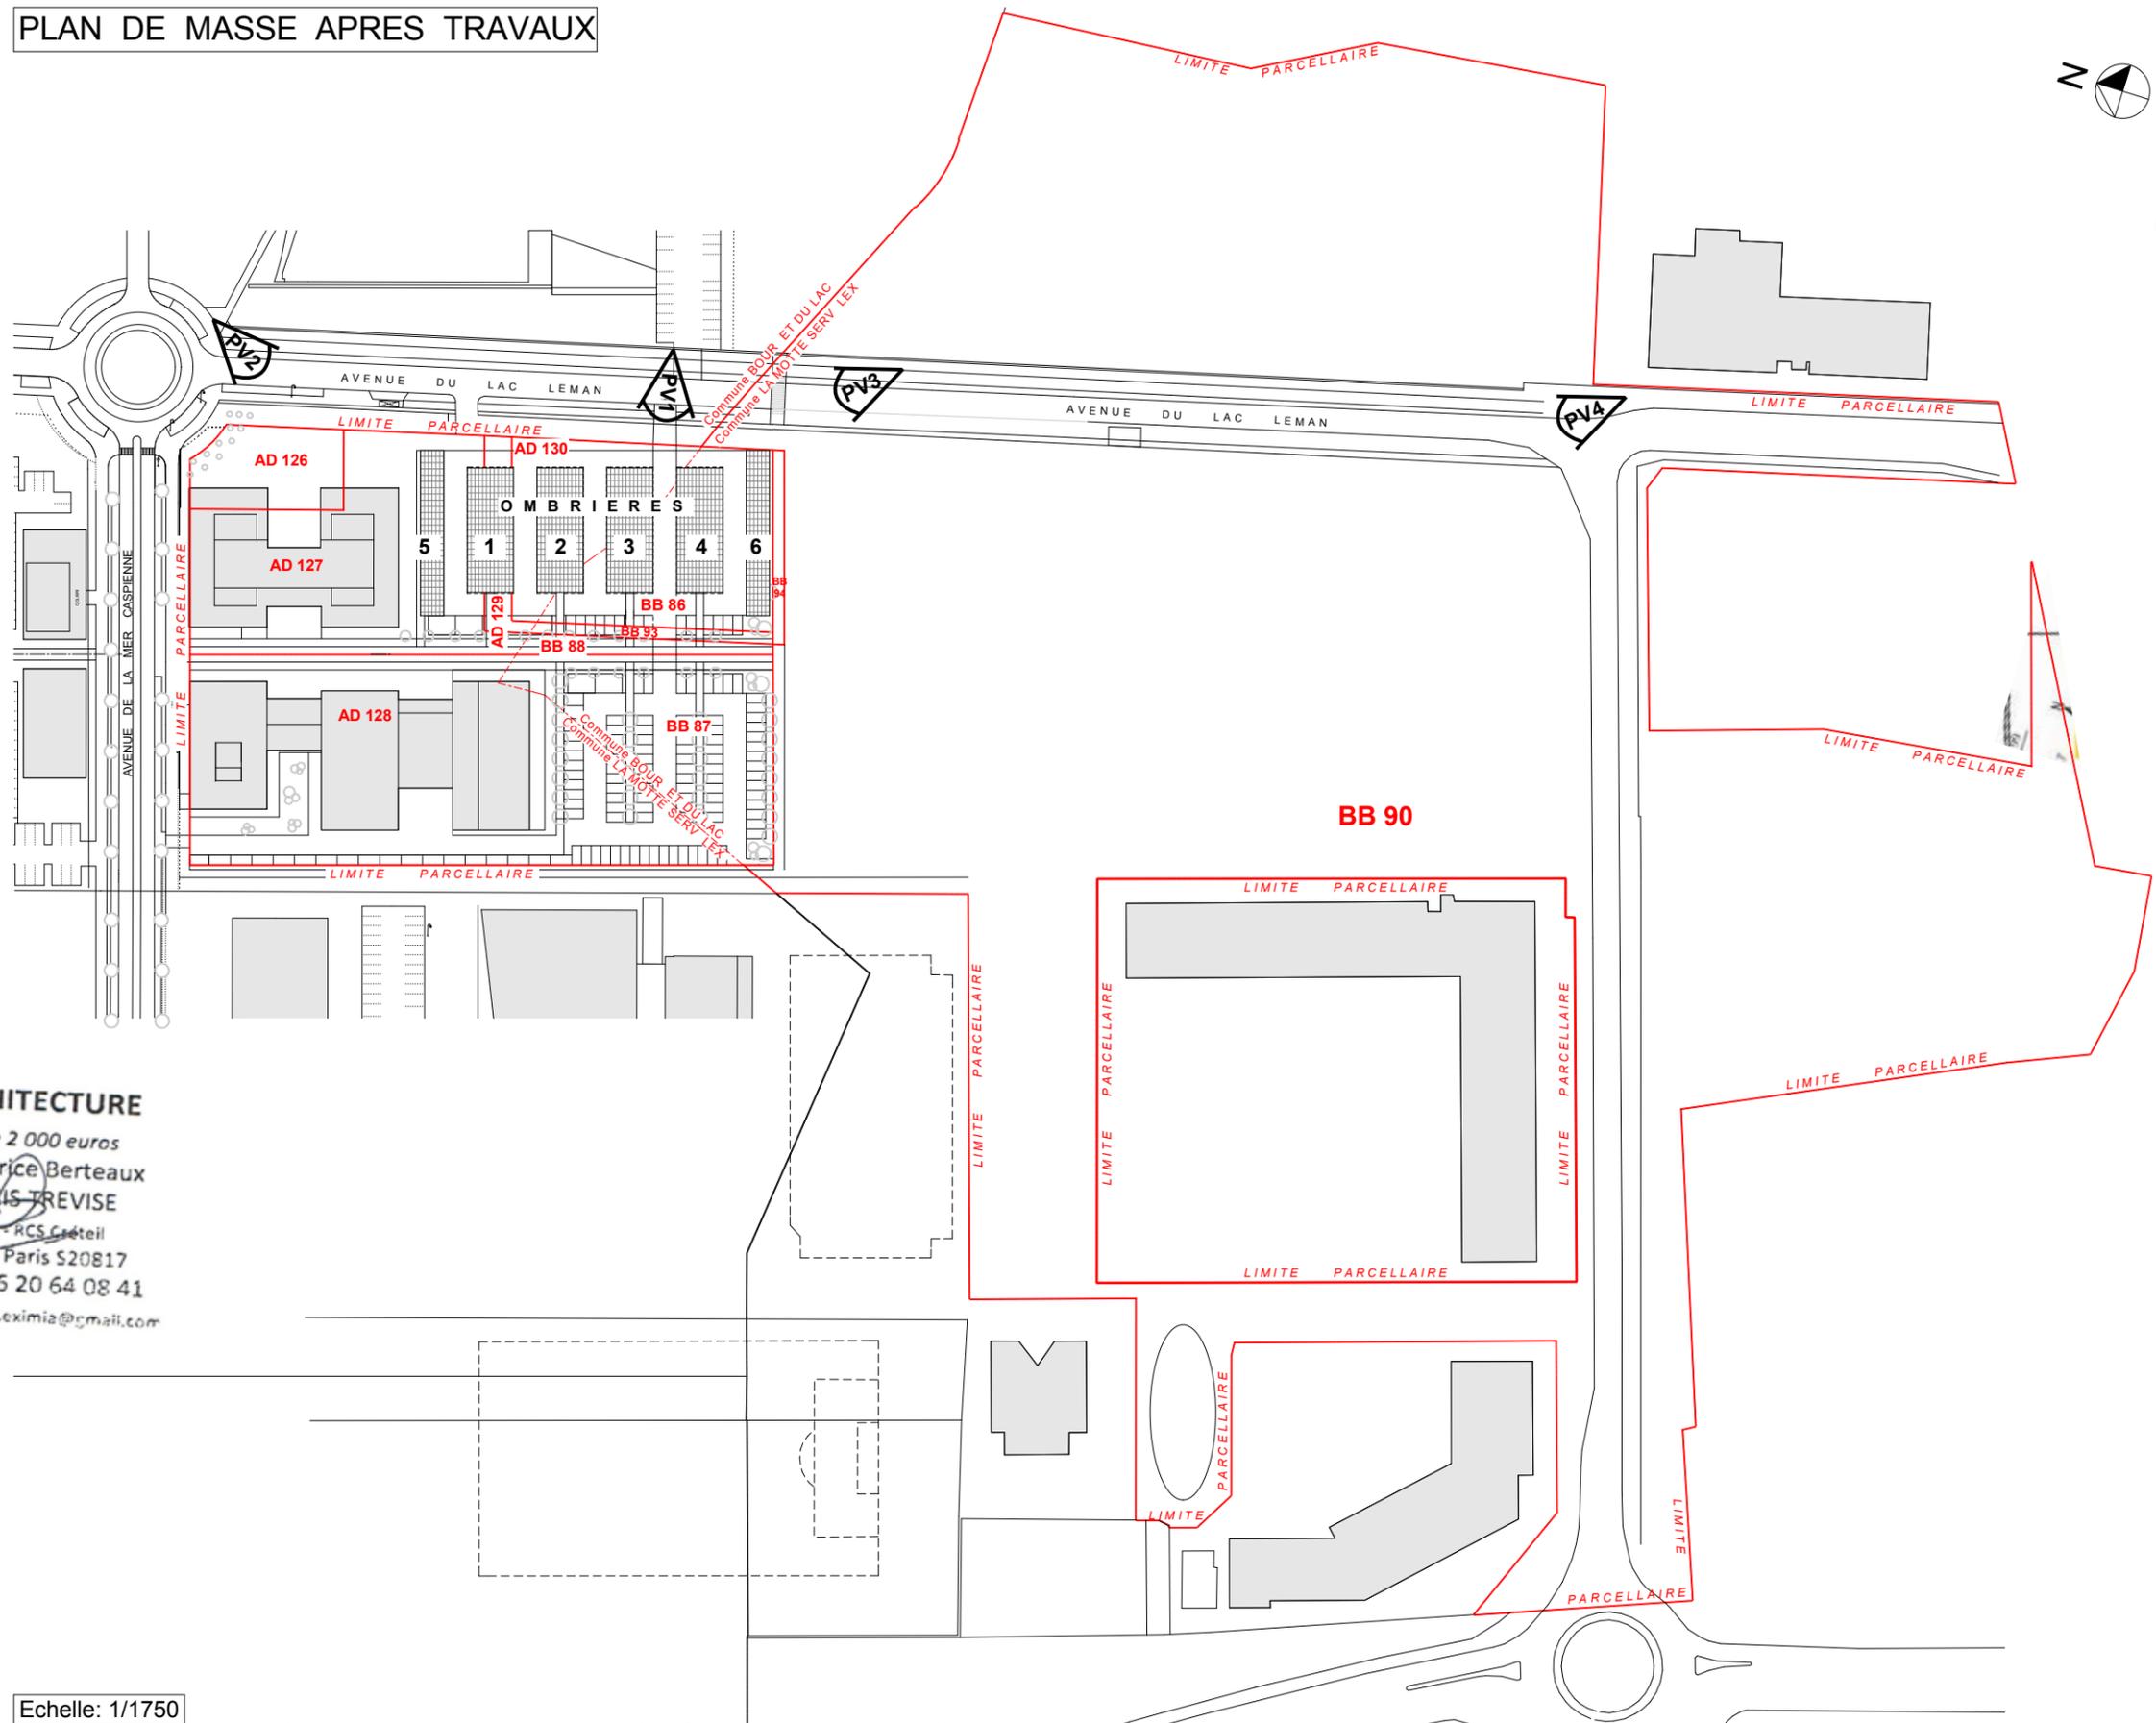


EXIMIA ARCHITECTURE
 SAS au capital de 2 000 euros
 125, avenue Maurice Berteaux
 94420 LE PLESSIS TREVISE
 SIREN 852 425 426 - RCS Créteil
 Inscrit au CNOA de Paris S20817
 06 75 98 46 40 - 06 20 64 08 41
 mo.eximia@gmail.com / jr.eximia@gmail.com

Echelle: 1/1750

Ces plans sont destinés aux formalités administratives. Ils ne sont pas destinés à la construction. Ce ne sont pas des plans d'exécution.

Montage dossier administratif


		EI2 - Plan de masse	Page 7
Projet	Installation d'ombrières photovoltaïques	Adresse du projet	19,bdMerCaspienneLAMOTTESERVOLEX/LEBOURGETDULAC-BB86a90,93,94/AD126,127,129,130
Maître d'ouvrage	STPLV - - route de la côte d'Azur, Arterparc de Meyreuil 13590 MEYREUIL	Maître d'oeuvre	EXIMIA - 125, avenue Maurice Berteaux 94420 LE PLESSIS TREVISE

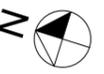

ACCÈS PARKING

ACCÈS PARKING

LIMITE PARCELLAIRE

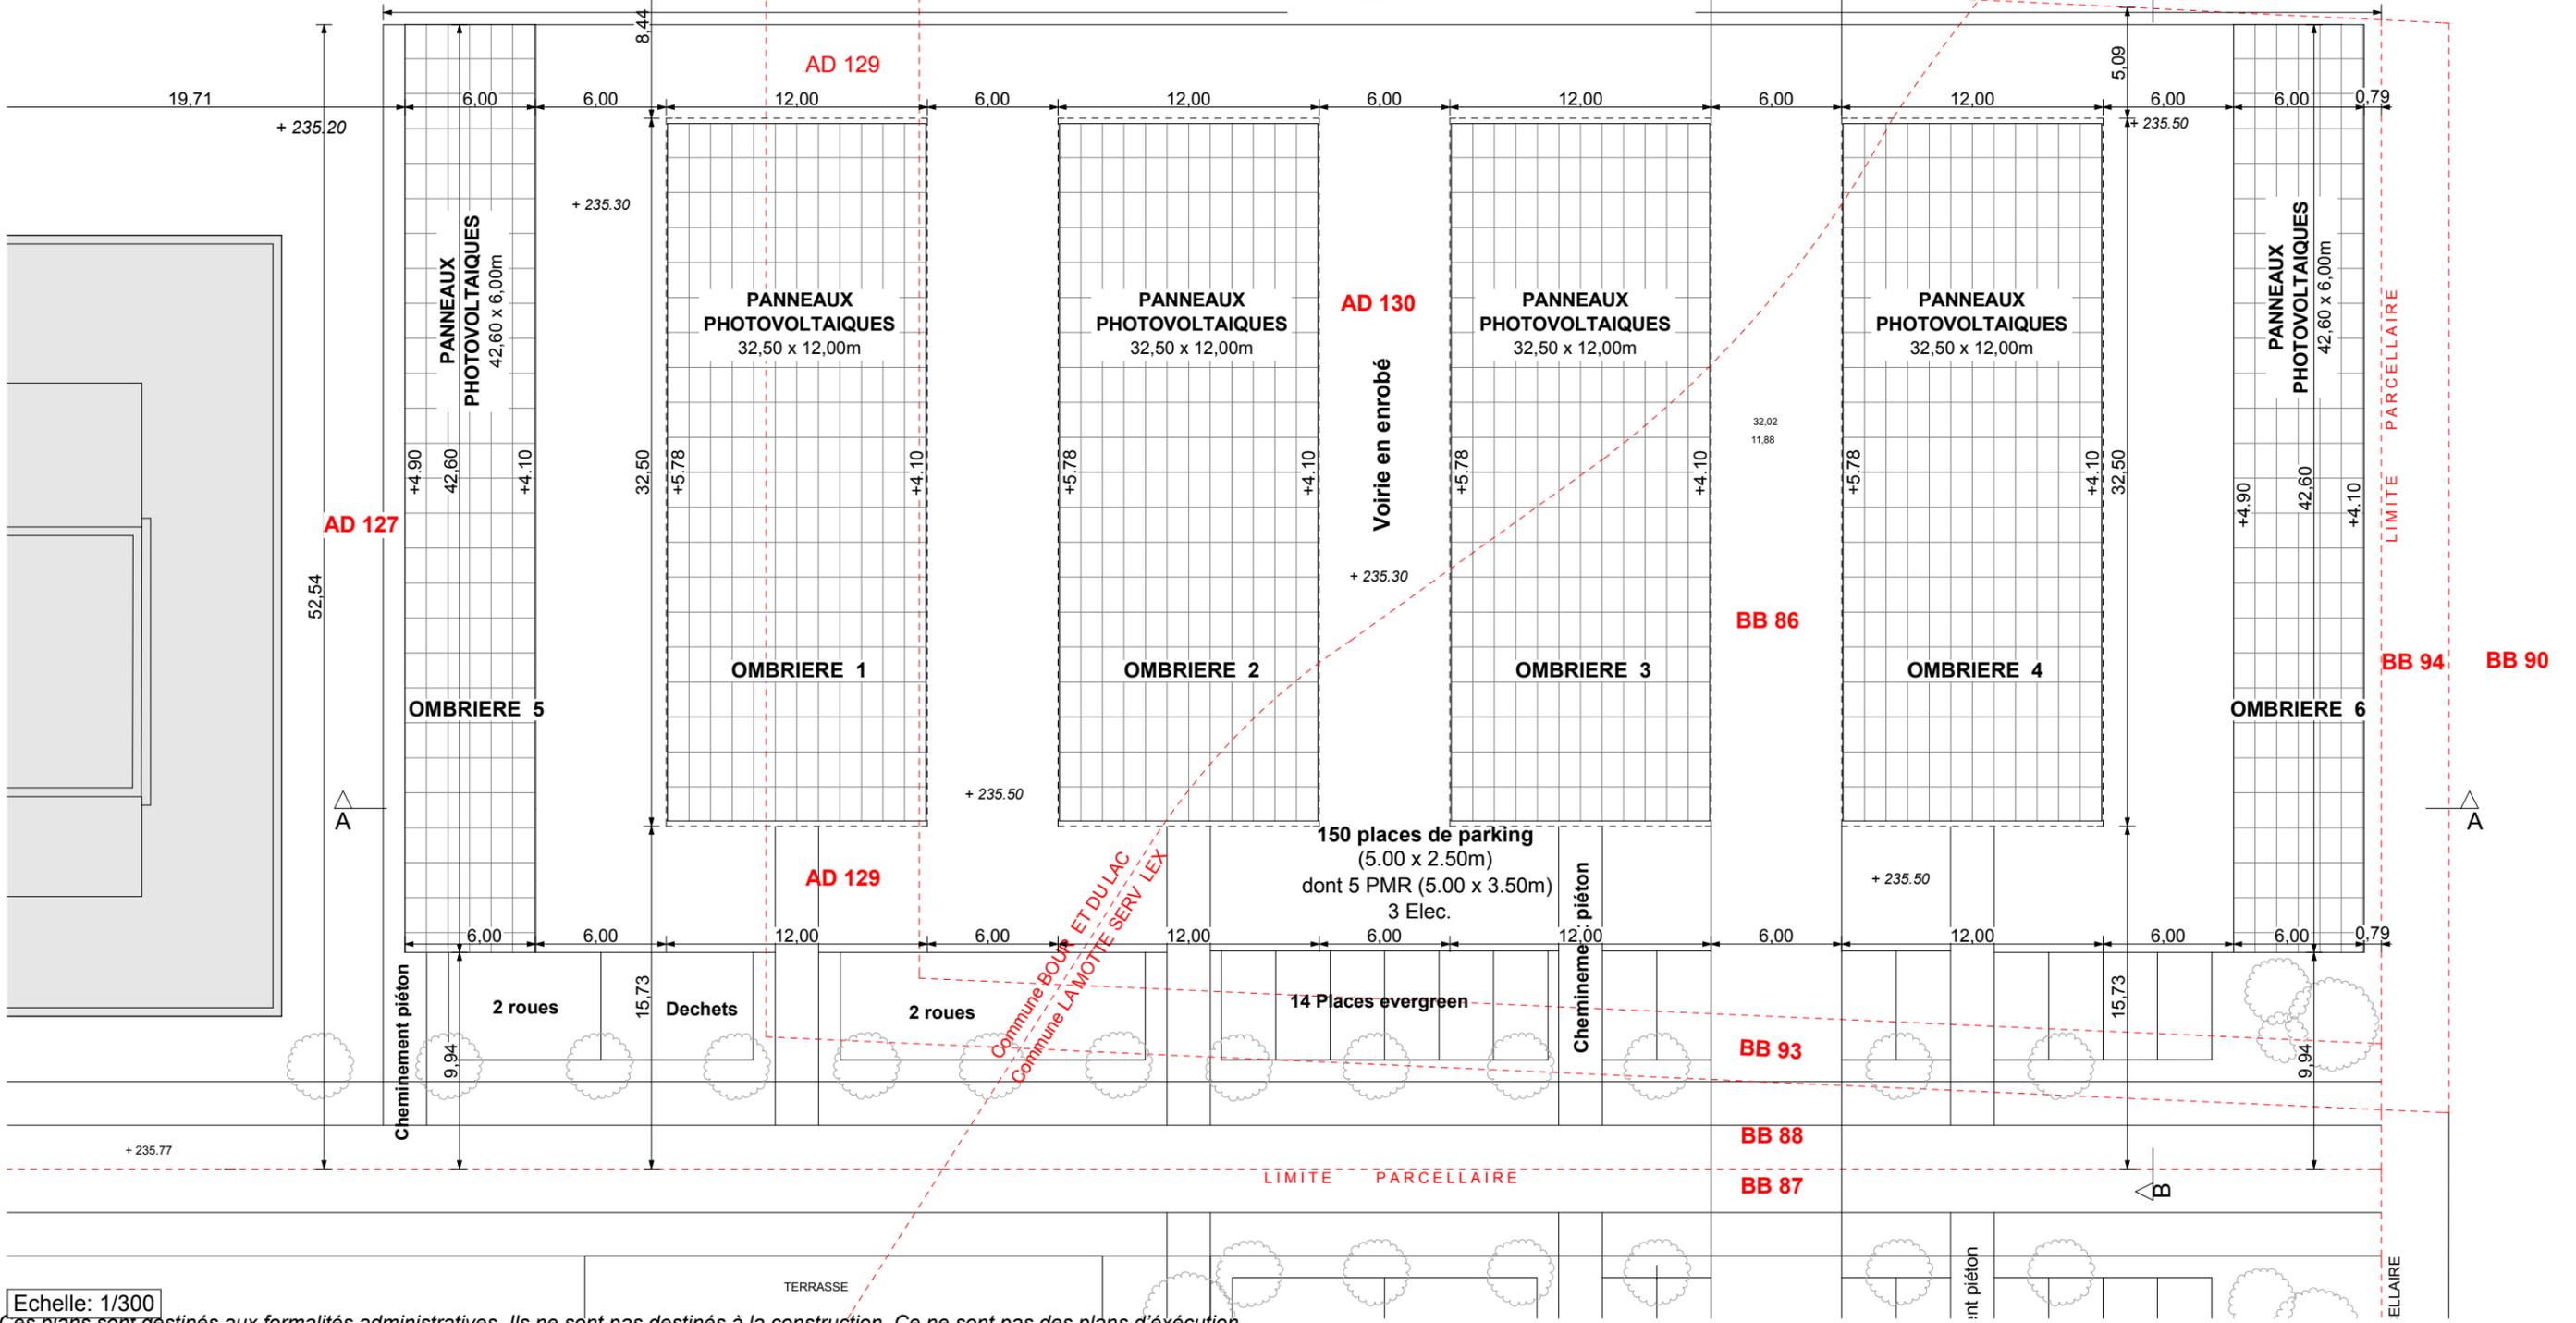

Echelle: 1/300

Ces plans sont destinés aux formalités administratives. Ils ne sont pas destinés à la construction. Ce ne sont pas des plans d'exécution.


Montage dossier administratif

Projet	Installation d'ombrières photovoltaïques	Adresse du projet	19,bdMerCaspienneLAMOTTESERVOLEX/LEBOURGETDULAC-BB86à90,93,94/AD126,127,129,130
Maître d'ouvrage	STPLV - - route de la côte d'Azur, Arterparc de Meyreuil 13590 MEYREUIL	Maître d'oeuvre	EXIMIA - 125, avenue Maurice Berteaux 94420 LE PLESSIS TREVISE

ENVIRONNEMENT : Bâtiment d'activité sur le terrain



PV1

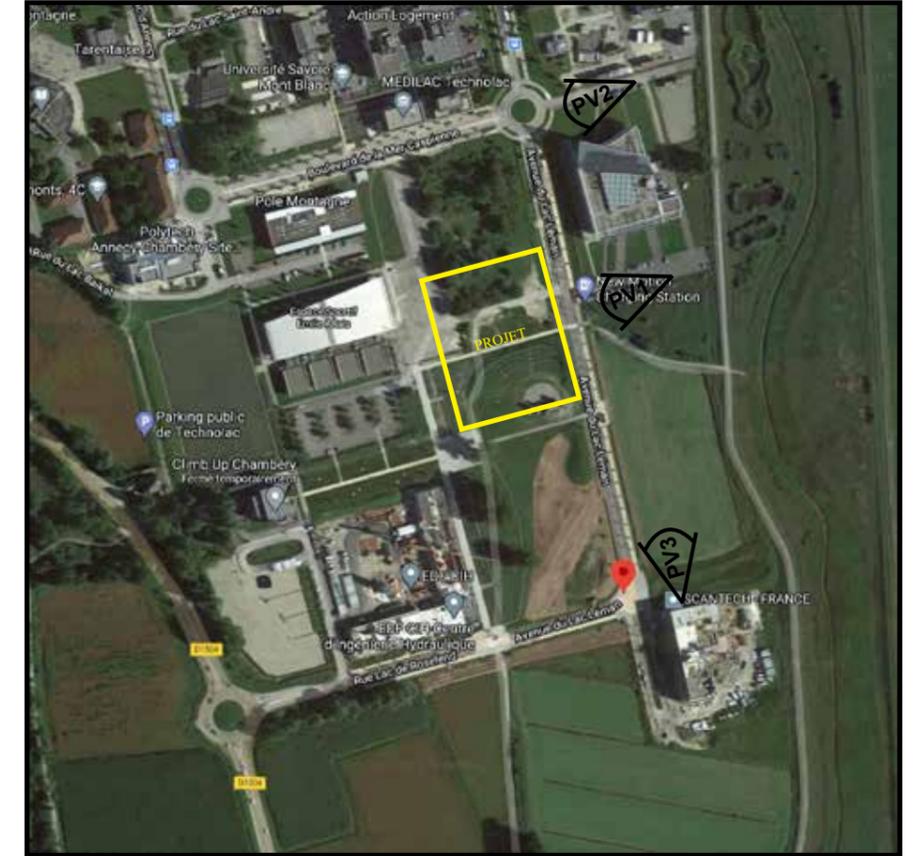

PV2

EXIMIA ARCHITECTURE
 SAS au capital de 2 000 euros
 125, avenue Maurice Berteaux
 94420 LE PLESSIS TREVISE
 SIREN 852 425 626 - RCS Créteil
 Inscrit au CNOA de Paris S20817
 06 75 98 46 40 - 06 20 64 08 41
 mo.eximia@gmail.com / jr.eximia@gmail.com



PV3

Ces plans sont destinés aux formalités administratives. Ils ne sont pas destinés à la construction. Ce ne sont pas des plans d'exécution.


Montage dossier administratif

		EI3 - Plan de coupe	Page 9
Projet	Installation d'ombrières photovoltaïques	Adresse du projet	19,bdMerCaspienneLAMOTTESERVOLEX/LEBOURGETDULAC-BB86a90,93,94/AD126,127,129,130
Maître d'ouvrage	STPLV - - route de la côte d'Azur, Arterparc de Meyreuil 13590 MEYREUIL	Maître d'oeuvre	EXIMIA - 125, avenue Maurice Berteaux 94420 LE PLESSIS TREVISE

ENVIRONNEMENT : centre d'ingénierie EDF



PV1

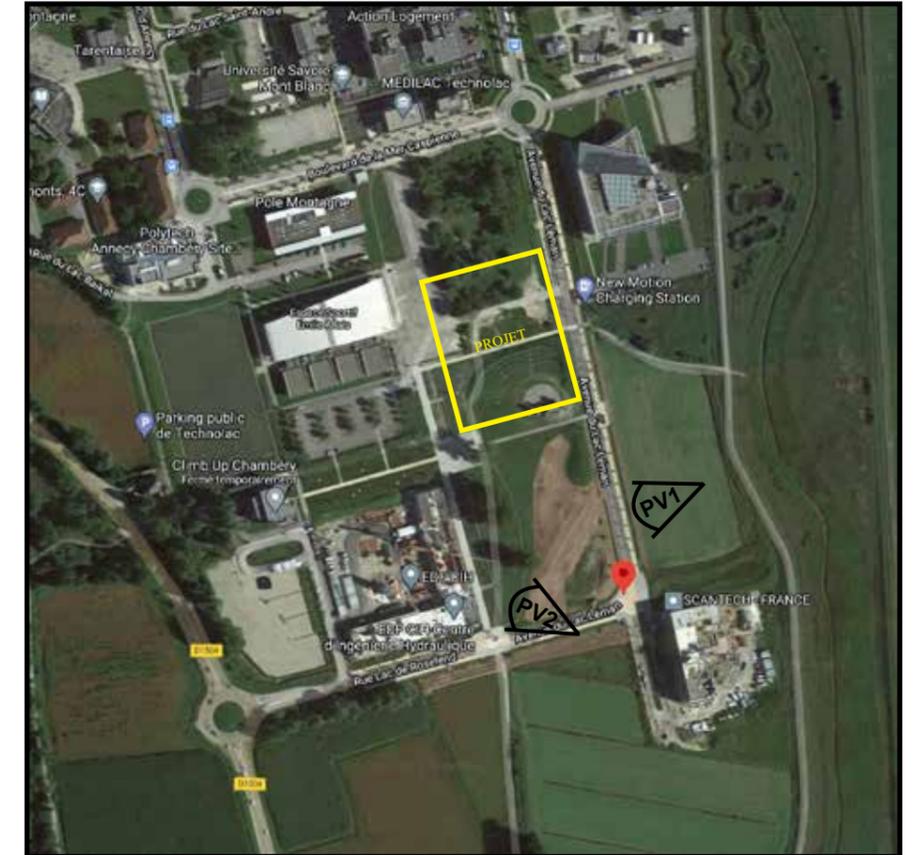

PV2

EXIMIA ARCHITECTURE

SAS au capital de 2 000 euros
 125, avenue Maurice Berteaux
 94420 LE PLESSIS TREVISE
 SIREN 852 425 424 - 825 Créteil
 Inscrit au CNOA de Paris S20817
 06 75 78 46 40 - 06 20 64 08 41
 mo.eximia@gmail.com / jr.eximia@gmail.com

Ces plans sont destinés aux formalités administratives. Ils ne sont pas destinés à la construction. Ce ne sont pas des plans d'exécution.

Montage dossier administratif

		E13 - Plan de coupe		Page 10
Projet	Installation d'ombrières photovoltaïques	Adresse du projet	19,bdMerCaspienneLAMOTTESERVOLEX/LEBOURGETDULAC-BB86à90,93,94/AD126,127,129,130	
Maître d'ouvrage	STPLV - - route de la côte d'Azur, Arterparc de Meyreuil 13590 MEYREUIL	Maître d'oeuvre	EXIMIA - 125, avenue Maurice Berteaux 94420 LE PLESSIS TREVISE	


ENVIRONNEMENT : société SCANTECH



PV1



PV2

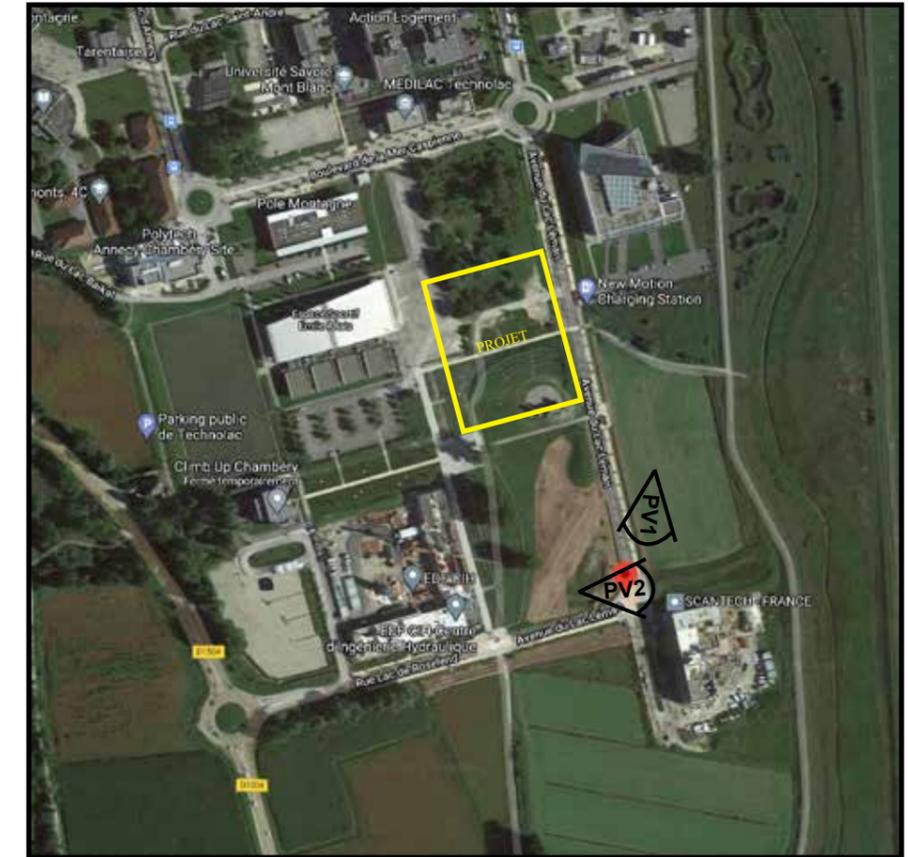

EXIMIA ARCHITECTURE

SAS au capital de 2 000 euros
 125, avenue Maurice Berteaux
 94420 LE PLESSIS TREVISE
 SIREN 852 425 428 - RCS Créteil
 Inscrit au CNOA de Paris S20817
 06 75 78 46 40 - 06 20 94 08 41
 mo.eximia@gmail.com / jr.eximia@gmail.com

Ces plans sont destinés aux formalités administratives. Ils ne sont pas destinés à la construction. Ce ne sont pas des plans d'exécution.


Montage dossier administratif

		E15 - Plan des façades et toitures		Page 12
Projet	Installation d'ombrières photovoltaïques	Adresse du projet	19,bdMerCaspienneLAMOTTESERVOLEX/LEBOURGETDULAC-BB86a90,93,94/AD126,127,129,130	
Maître d'ouvrage	STPLV - - route de la côte d'Azur, Arterparc de Meyreuil 13590 MEYREUIL	Maître d'oeuvre	EXIMIA - 125, avenue Maurice Berteaux 94420 LE PLESSIS TREVISE	

ENVIRONNEMENT : espace sportif



PV1

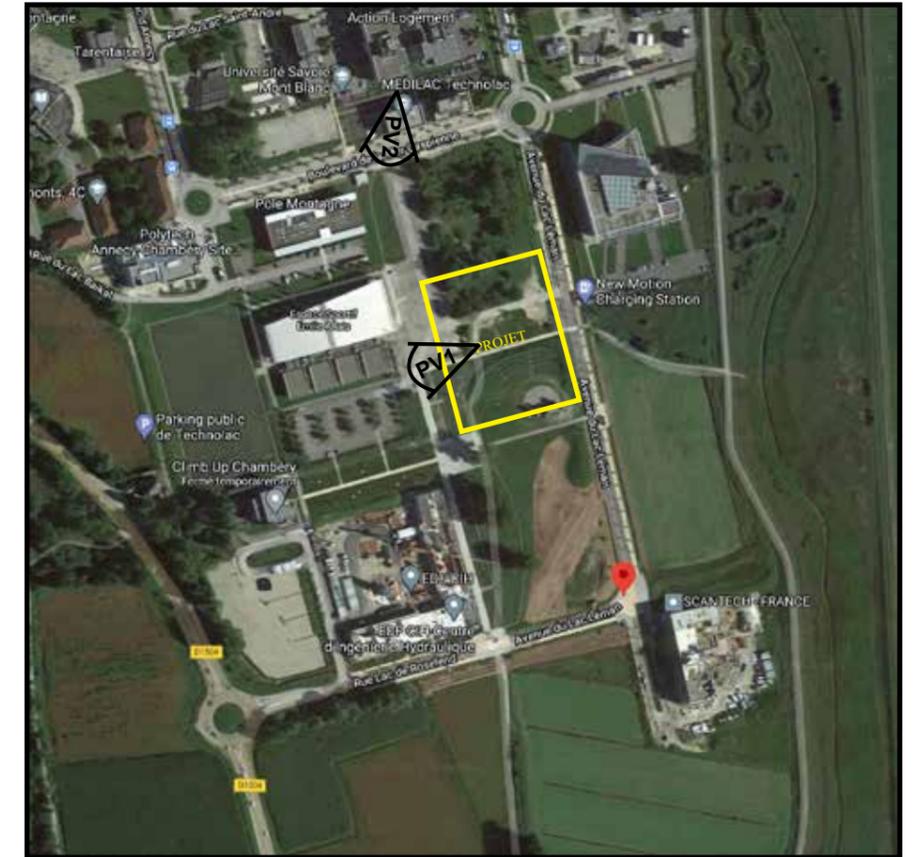

PV2

EXIMIA ARCHITECTURE
 SAS au capital de 2 000 euros
 125, avenue Maurice Berteaux
 94420 LE PLESSIS TREVISE
 SIREN 852 425 420 - RCS Créteil
 Inscrit au CNOA de Paris S20817
 06 75 78 46 40 - 06 20 64 08 41
 mo.eximia@gmail.com / jr.eximia@gmail.com

Ces plans sont destinés aux formalités administratives. Ils ne sont pas destinés à la construction. Ce ne sont pas des plans d'exécution.


Montage dossier administratif

		E15 - Plan des façades et toitures		Page 13
Projet	Installation d'ombrières photovoltaïques	Adresse du projet	19,bdMerCaspienneLAMOTTESERVOLEX/LEBOURGETDULAC-BB86a90,93,94/AD126,127,129,130	
Maître d'ouvrage	STPLV - - route de la côte d'Azur, Arterparc de Meyreuil 13590 MEYREUIL	Maître d'oeuvre	EXIMIA - 125, avenue Maurice Berteaux 94420 LE PLESSIS TREVISE	

ENVIRONNEMENT : pole montagne



PV1

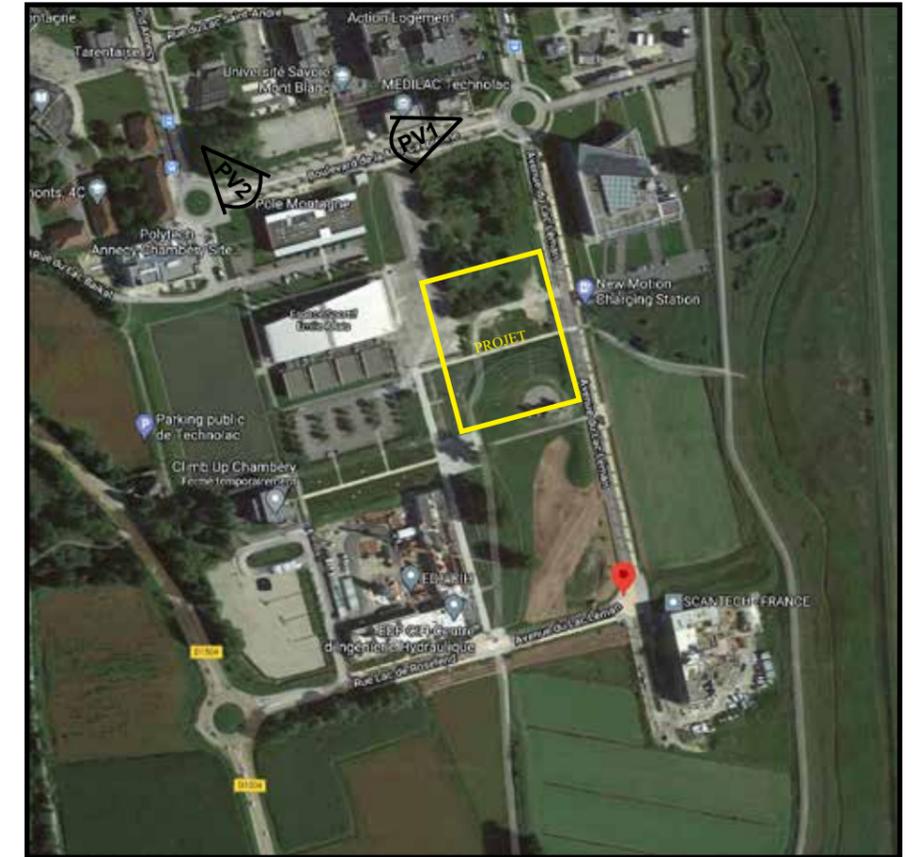

PV2

EXIMIA ARCHITECTURE
 SAS au capital de 2 000 euros
 125, avenue Maurice Berteaux
 94420, LE PLESSIS TREVISE
 SIREN 852 425 420 - PRES Créteil
 Inscrit au CNOA de Paris S20817
 06 75 78 46 40 - 06 20 64 08 41
 mo.eximia@gmail.com / jr.eximia@gmail.com

Ces plans sont destinés aux formalités administratives. Ils ne sont pas destinés à la construction. Ce ne sont pas des plans d'exécution.

Montage dossier administratif

		E15 - Plan des façades et toitures		Page 14
Projet	Installation d'ombrières photovoltaïques	Adresse du projet	19,bdMerCaspienneLAMOTTESERVOLEX/LEBOURGETDULAC-BB86à90,93,94/AD126,127,129,130	
Maître d'ouvrage	STPLV - - route de la côte d'Azur, Arterparc de Meyreuil 13590 MEYREUIL	Maître d'oeuvre	EXIMIA - 125, avenue Maurice Berteaux 94420 LE PLESSIS TREVISE	