

Plan de Situation

● Emplacement du projet



Echelle 1/12500

Département :
ARDECHE

Commune :
AILHON

Section : B
Feuille : 000 B 02

Échelle d'origine : 1/1250
Échelle d'édition : 1/1250

Date d'édition : 17/10/2012
(fuseau horaire de Paris)

Coordonnées en projection : RGF93CC45
©2011 Ministère du budget, des comptes
publics, de la fonction publique et de la
réforme de l'Etat

DIRECTION GENERALE DES FINANCES PUBLIQUES

EXTRAIT DU PLAN CADASTRAL INFORMATISÉ


PROPRIETE Anthony BERTHON

Lieu-dit : VIDAL GUERIN
Section B parcelle n° 1922
Surface 5828m²

Le plan visualisé sur cet extrait est géré
par le centre des impôts foncier suivant
PRIVAS
1, ROUTE DES MINES 07006
07006 PRIVAS CEDEX
tél. 0475661200 - fax 0475661249
cdif.privas@dgif.finances.gouv.fr

Cet extrait de plan vous est délivré par

cadastre.gouv.fr

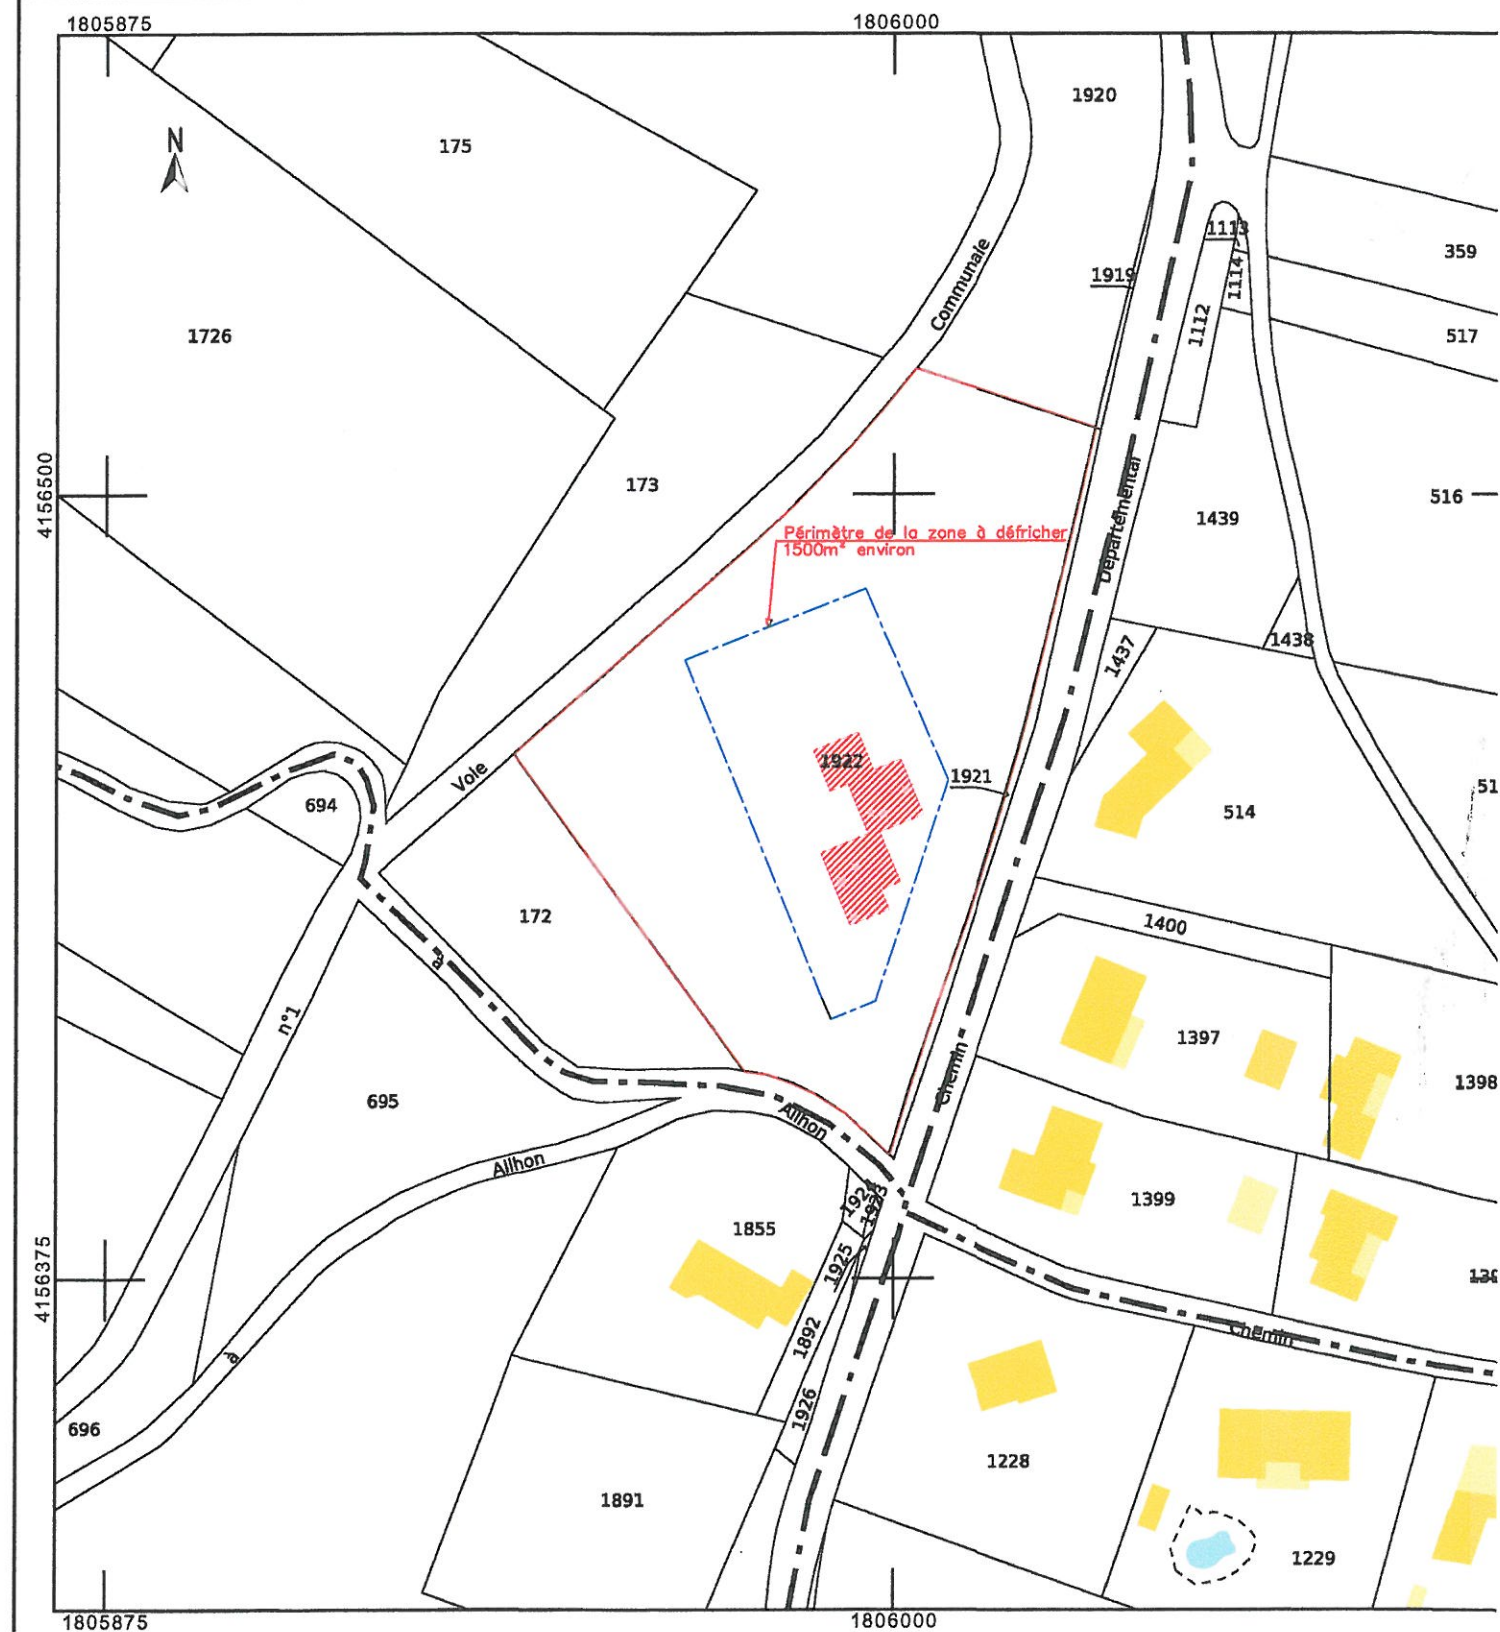

Plan de Masse

ECHELLE 1/350



Chemin d'accès largeur 3m serpentant pour éviter les arbres
Pente moyenne 9%

