

LEGENDE

EAUX PLUVIALES

- Tabouret E.P.
- Canalisation E.P.

EAUX USEES

- Tabouret E.U.
- Canalisation E.U.

EAUX INDUSTRIELLES

- Tabouret E.I.
- Canalisation eau industrielle

EAU POTABLE

- Alimentation EAU POTABLE

ELECTRICITE

- Logette EDF
- Alimentation électricité
- Armoire électrique 1
- Armoire électrique 2

TELEPHONE

- Alimentation téléphone
- Chambre de tirage (mise en place par FRANCE TELECOM)
- Chambre de tirage L 1 T
- Chambre de tirage L 3 T

GAZ


- Alimentation GAZ

ESPACES VERTS

GRAVIERS

GARDE-CORPS Ht 1,00 m

BORDURE DE TROTOIR

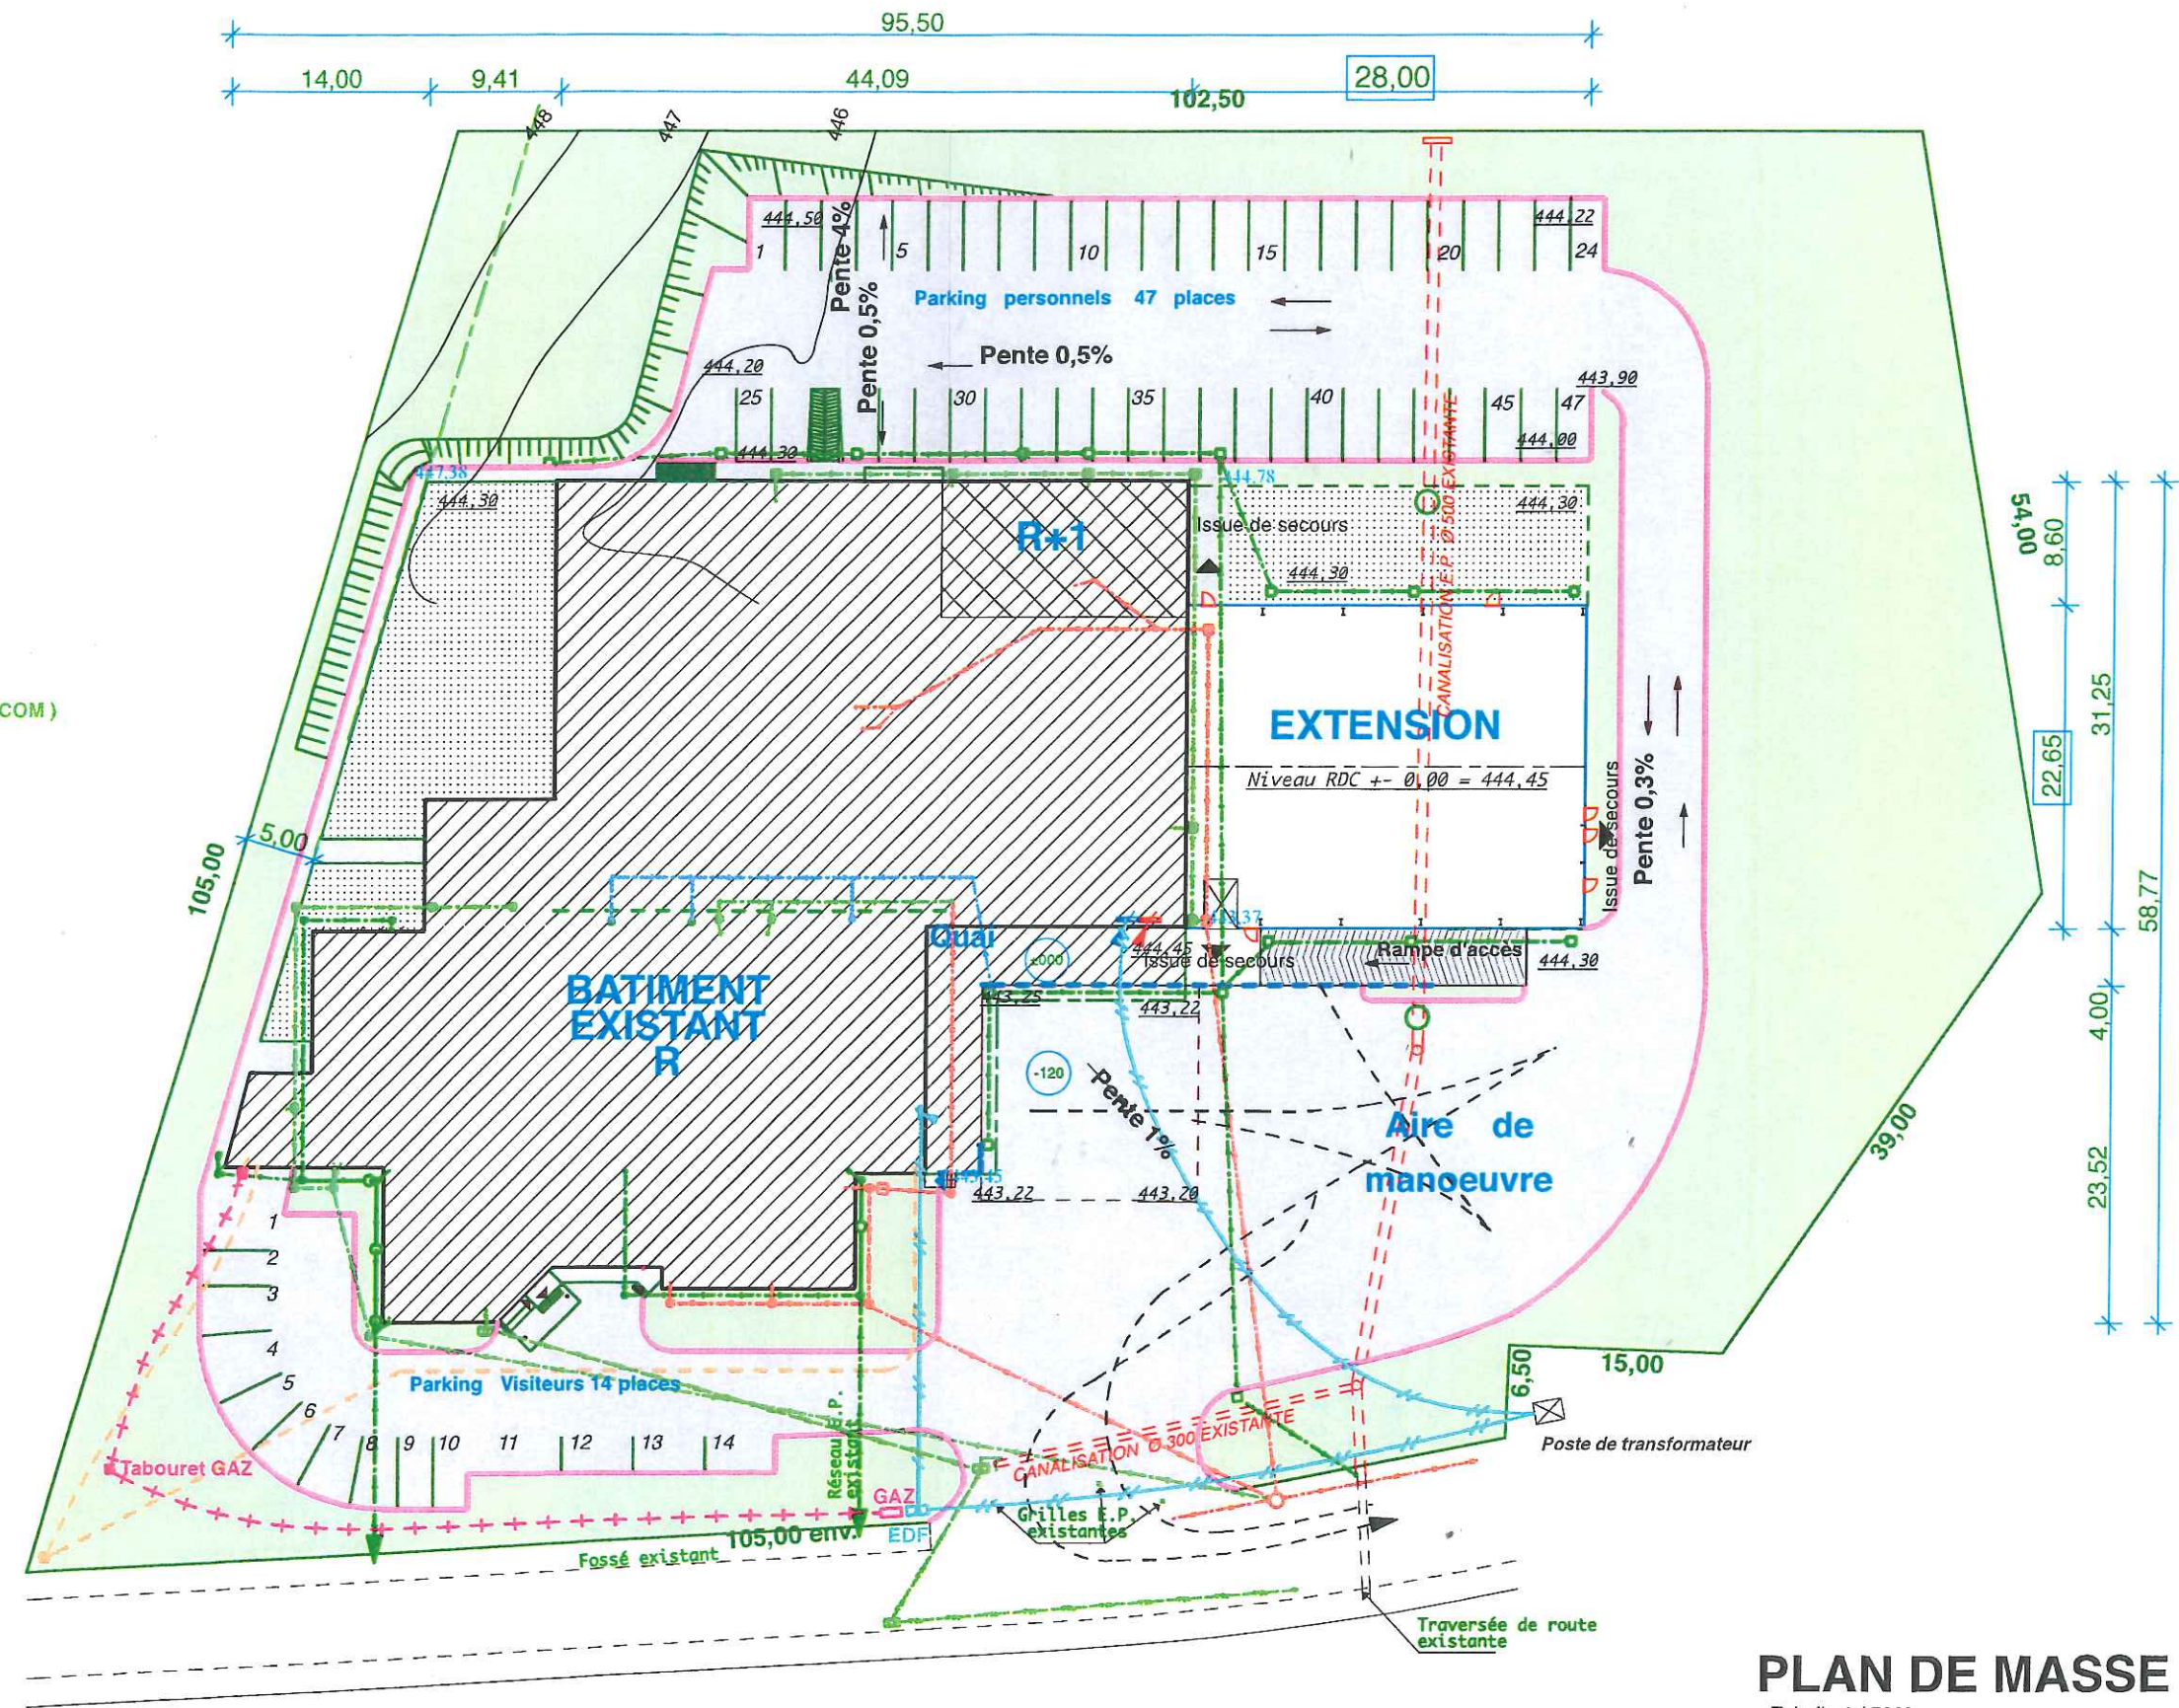

PLAN DE MASSE
Echelle 1 / 500°