

Annexe 2 - Plan de situation du projet

Format : A4

Echelle : 1/25 000^{ème}

Photo 1 – février 2017


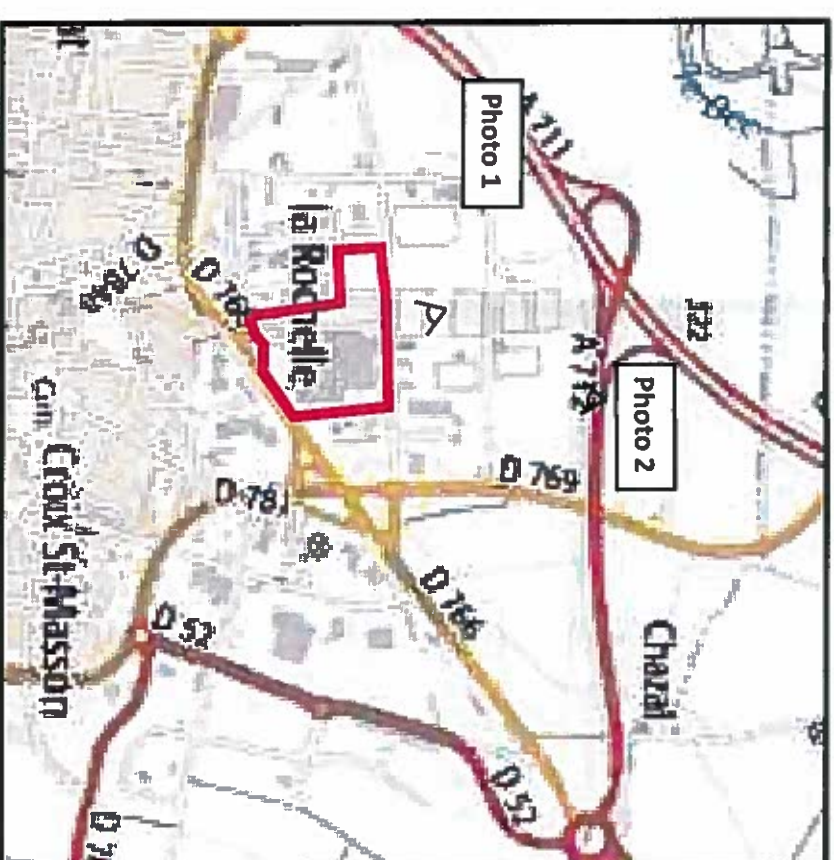



Photo 2 – septembre 2016

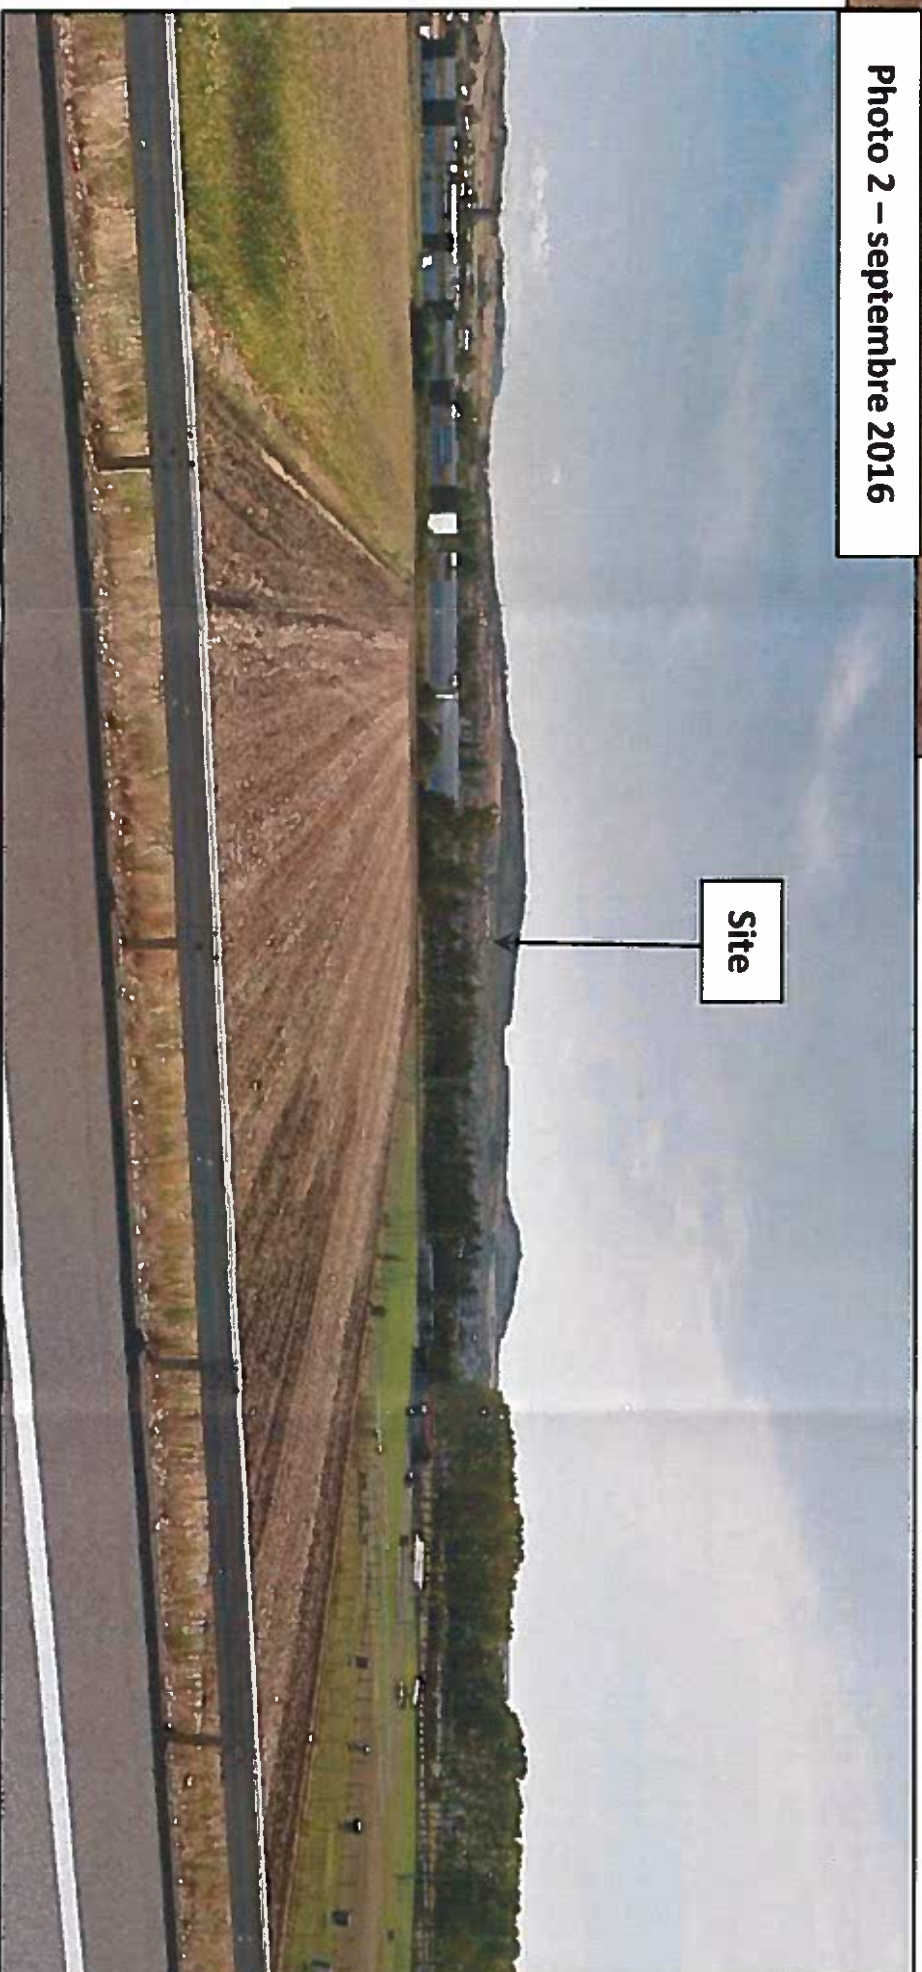


Annexe 3 – Photographies de la zone
d'implantation

FONCALY IMMOBILIER 1 rue du Canal 11100 Cressy-sur-Rhône		CENTRE COMMERCE CORA RESTRUCTURATION ET EXTENSION DE LA GALERIE 20 rue de la Gare - 11100 Cressy-sur-Rhône		PC2 - PLAN MASSE PROJET	
PC		4		A	
15508		303a		1/500	
21/09/17		MJ			

11	11
12	12
13	13
100	100

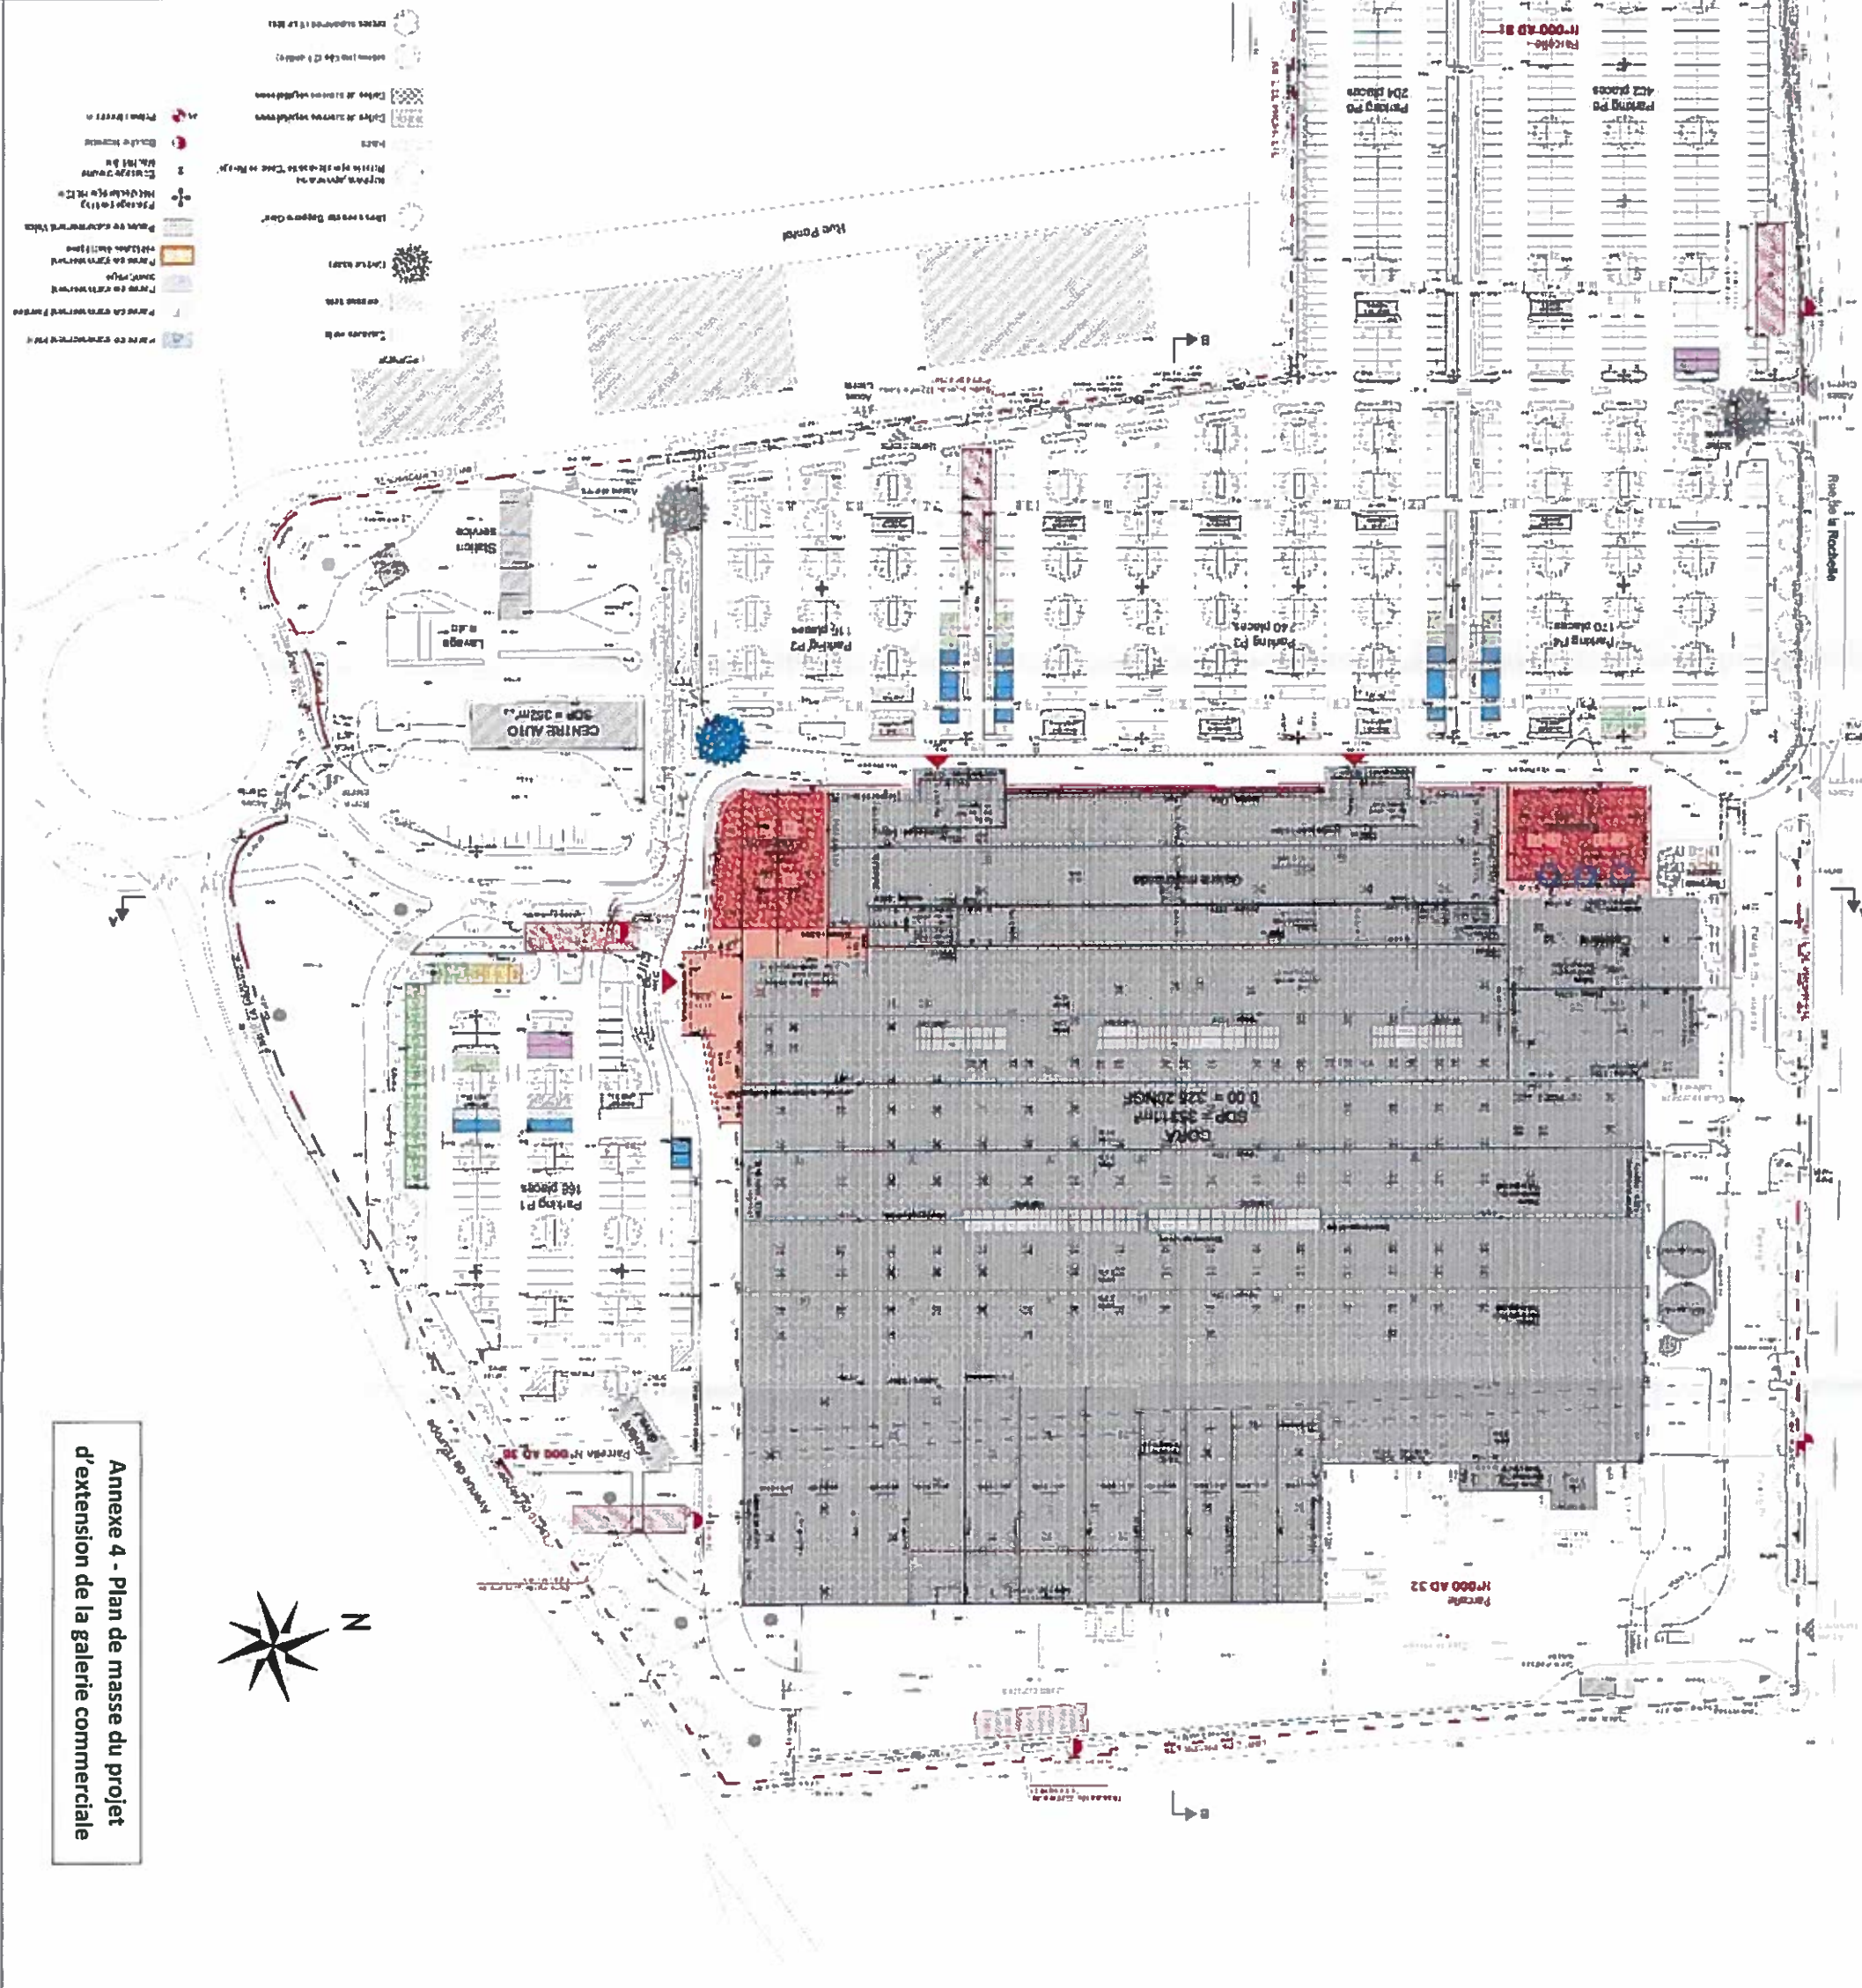

Annexe 4 - Plan de masse du projet
d'extension de la galerie commerciale

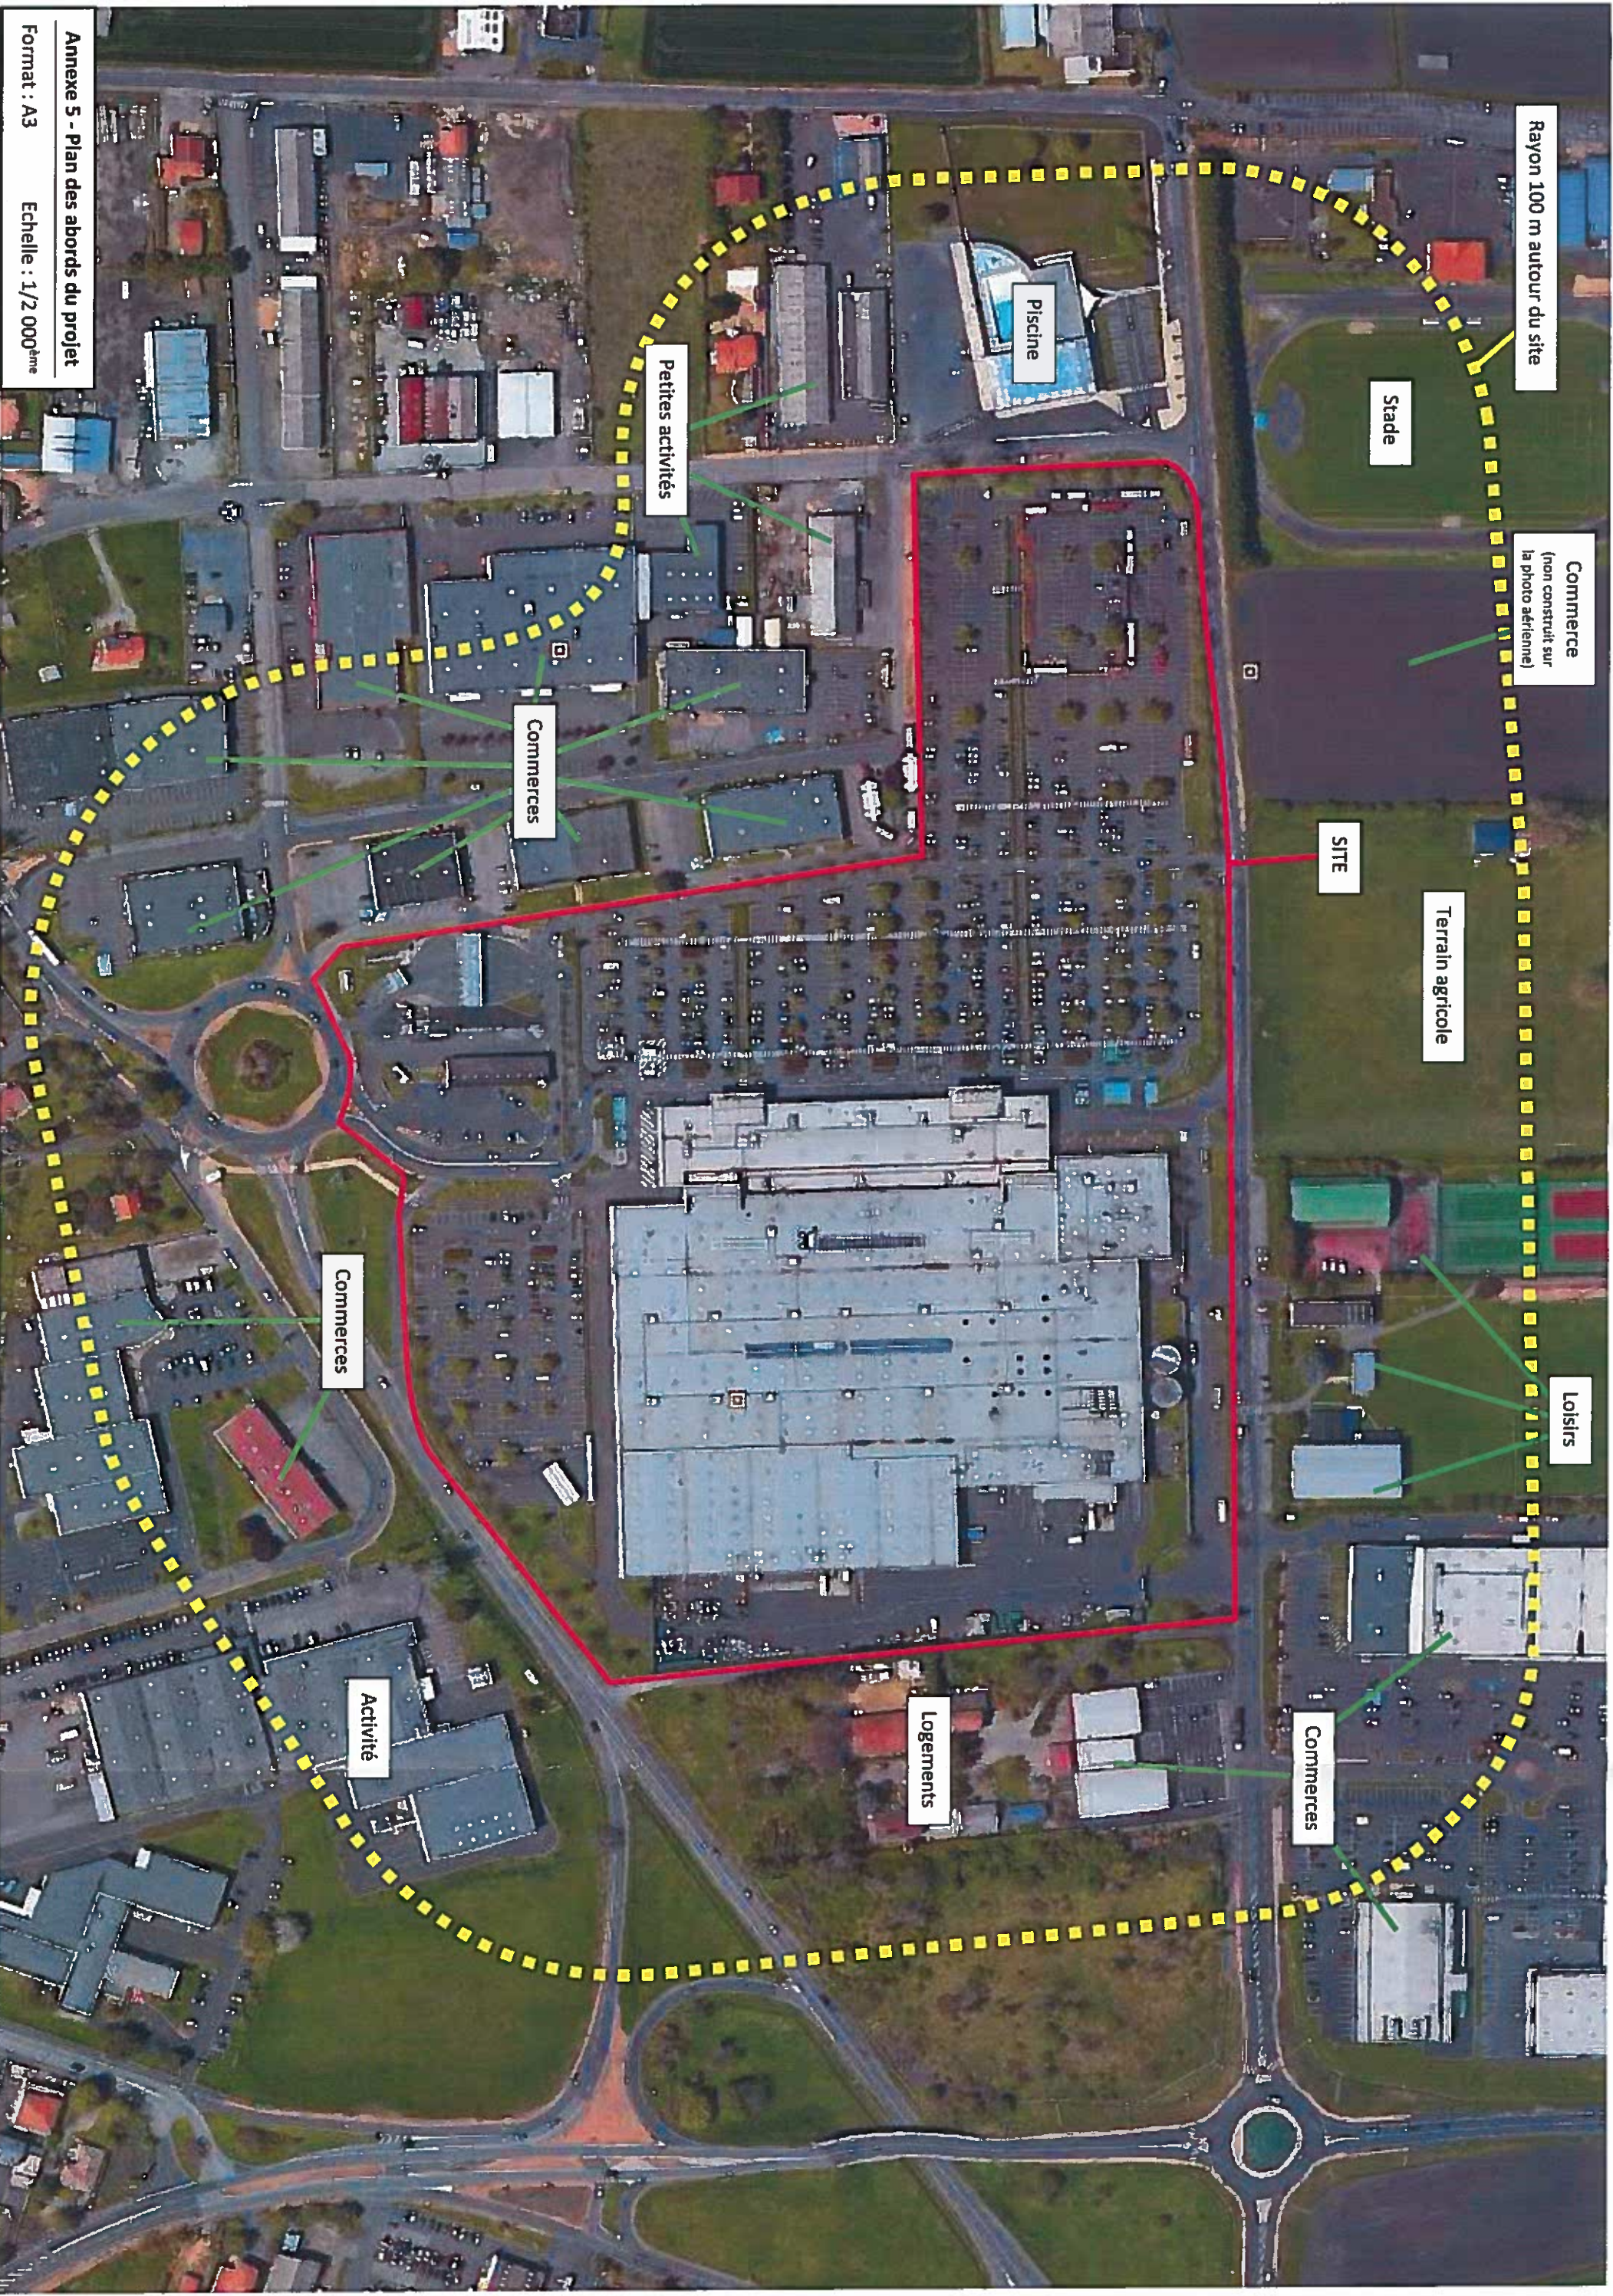

Rayon 100 m autour du site

Stade

Comerce
(non construit sur
la photo aérienne)

Terrain agricole

Loisirs

Commerces

Logements

Activité

Commerces

Commerces

Petites activités

Piscine

SITE