

LEGENDES :


SOLS :

- zone piétonne en béton désactivé ou balayé aux abords des bâtiments, sur les terrasses et parvis
- bandes de pierres ou matériau reconstitué sur les passages piétons
- gravillons
- enrobé noir sur les voiries, stationnements et aires de livraisons


SOLS VEGETALISES :

- gazon

ARBRES :

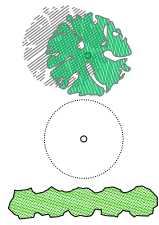


- arbres de hautes tiges plantés dans des fosses engazonnées, essences locales:
- arbres d'alignement (feuillage persistant) type Chênes, Fresnes ou Erables
- plantations existantes supprimées

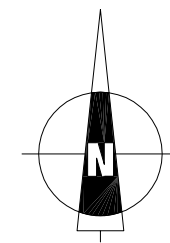

NIVEAU DE REFERENCE:
±0,00 = 226.40 NGF

0 5 10 25m

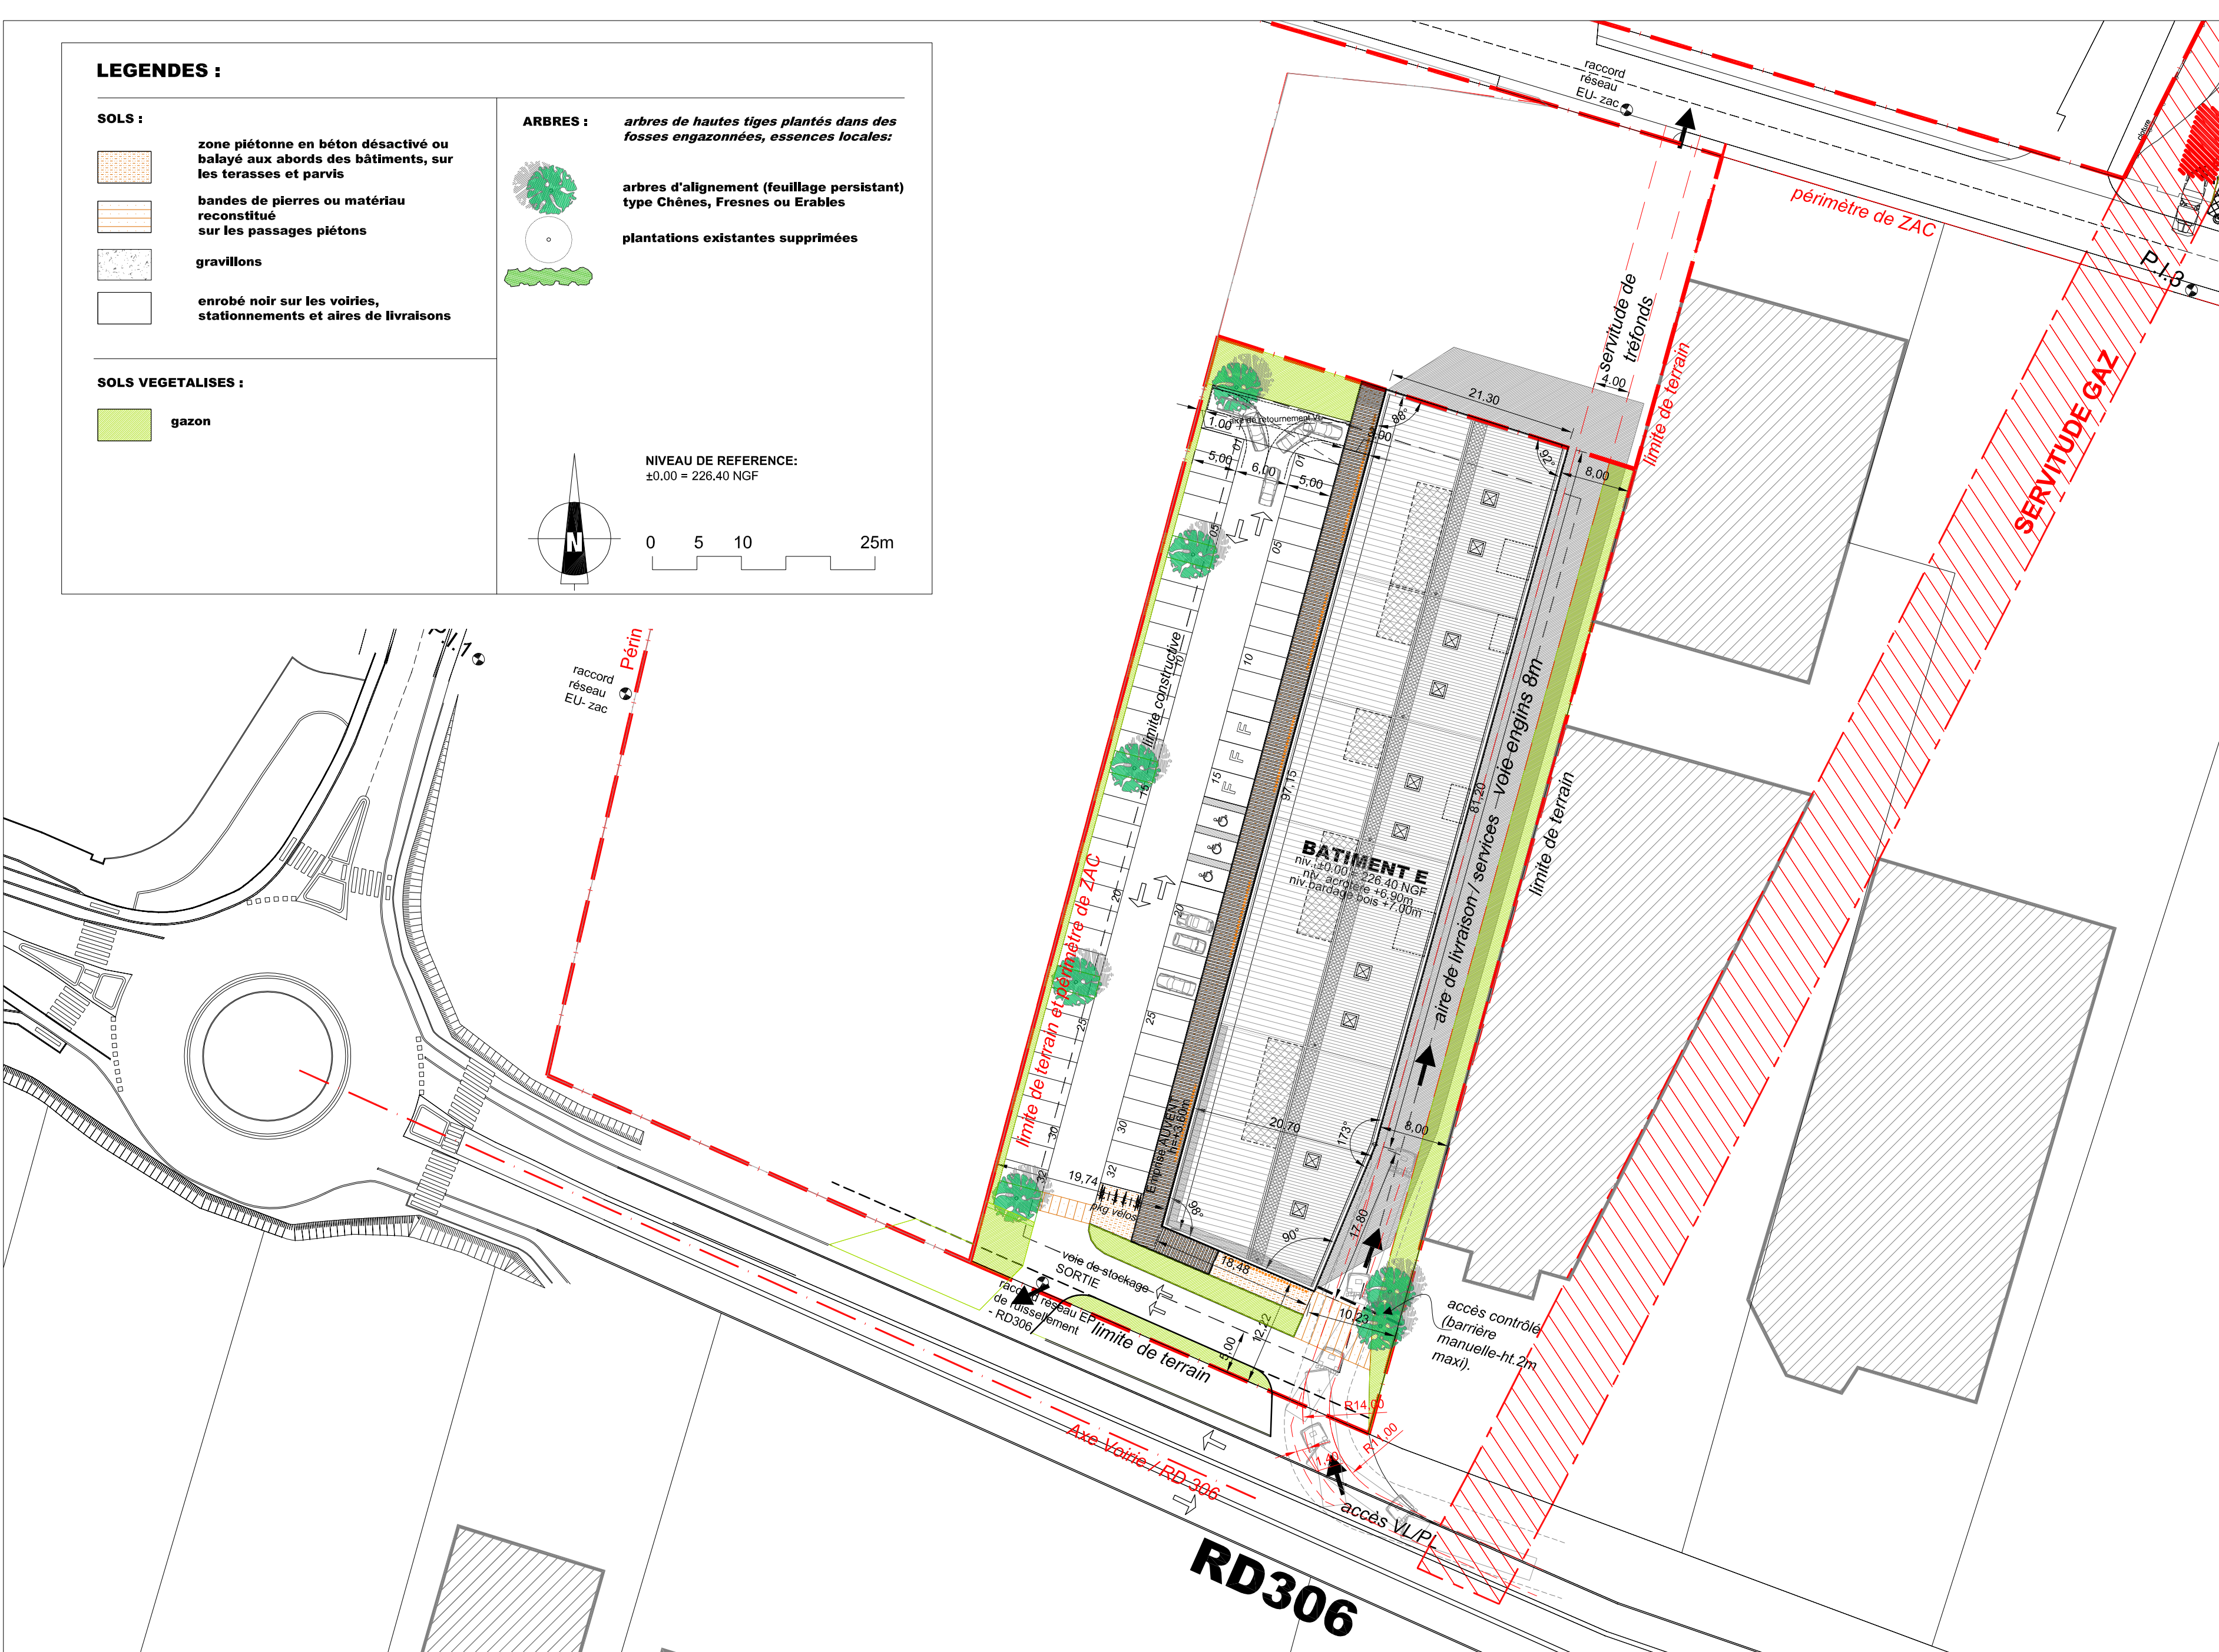


PROJET



VILLE DE SAINT BONNET de MURE (69)
parc d'activités commerciales

MAITRE D'OUVRAGE

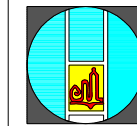

GUIGNARD PROMOTION
adresse administrative:
LA PRUNE- BP143
36200 ARGENTON-SUR-CREUSE
tel: +33 (0) 2 54 25 42 34
fax: +33 (0) 2 54 25 43 17

ARCHITECTE




SARL MYARD-RACULT
ARCHITECTES URBANISTES
41, quai Fulchiron
69005 LYON
tel: +33 (0) 4 78 58 37 07
fax: +33 (0) 4 72 73 33 49

BUREAU DE CONTROLE



BUREAU VERITAS
Service Contrôle des Constructions
Bât 551 - Zone Aéroportuaire
36130 Déols
tel: +33 (0) 2 54 35 54 71
fax: +33 (0) 2 54 27 08 65

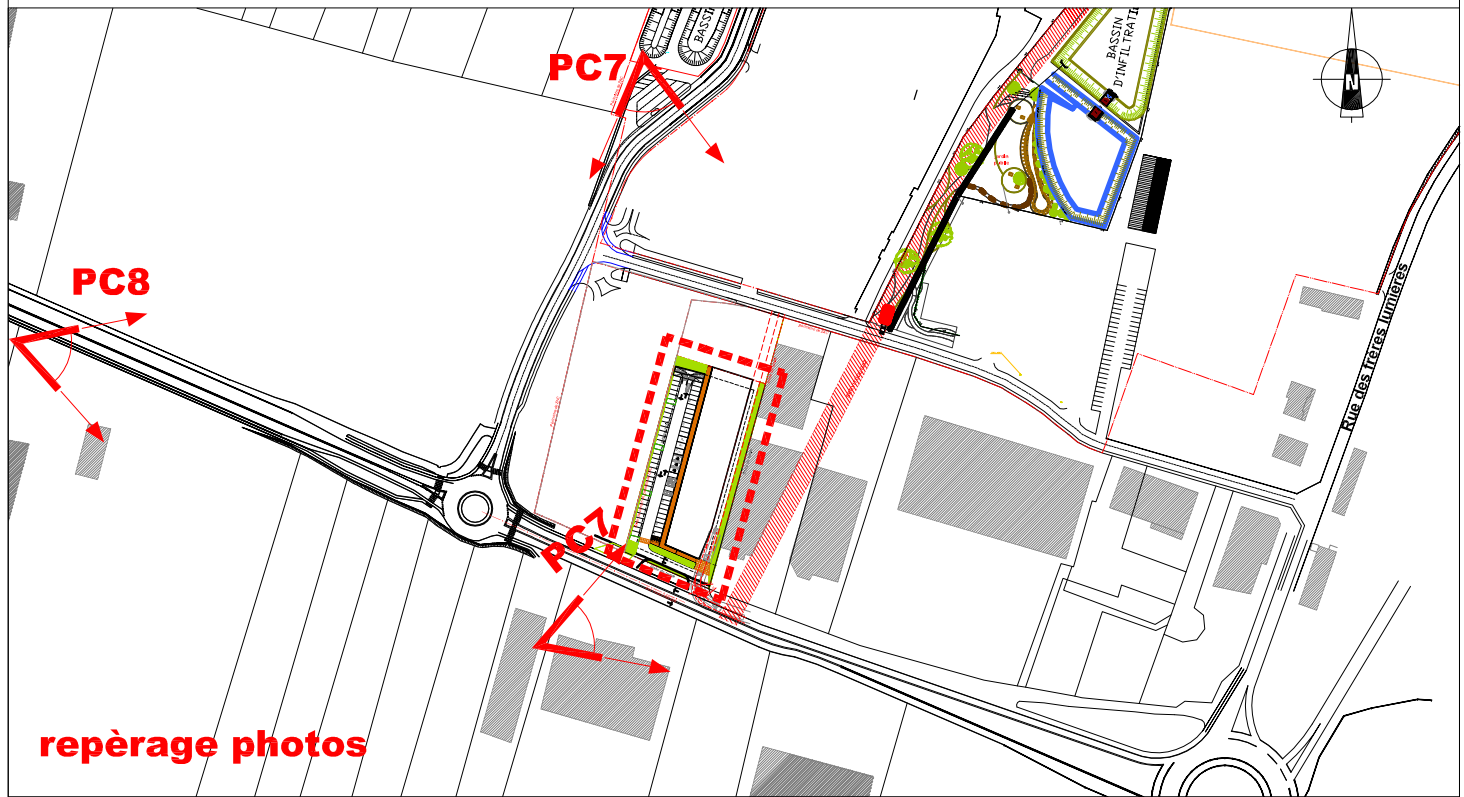

PERMIS DE CONSTRUIRE

Titre :

PLAN DE MASSE

Document :

document architecte

Phase :
PC

Fichier :

CHA4ARPM001B_E

Echelle : 1/500

Date :

OCT 2012

Lot :

Type :

AR

Numéro :

PM003

Indice :

PC2

Ce plan est notre propriété et il ne peut pas être reproduit ou communiqué à des tiers sans notre accord écrit