

LES PHOTOS 07.0 07.2 07.3 DATENT DU MOIS DE JANVIER 2021



P.REYGADE - JG.LUTRAN architectes  
24,Rue Paul Doumer 15 000 AURILLAC  
Tél:04-71-64-12-24 e-mail : metafore@orange.fr  
www.metaforearchitectes.fr

PC 01

MLX IMMOBILIER

RESTRUCTURATION DE L'ÎLOT FIRMINY

ETAT DES LIEUX - PLAN DE SITUATION

Echelle : 1:1000  
14 janvier 2021

74 rue de Firminy 15000 AURILLAC





ETAT DES LIEUX - PHOTO AERIENNE DE L'ENVIRONNEMENT LOINTAIN





VUE 07.1



VUE 07.3



VUE 07.2



P.REYGADE - JG.LUTRAN architectes  
24,Rue Paul Doumer 15 000 AURILLAC  
Tél:04-71-64-12-24 e-mail : metafore@orange.fr  
www.metaforearchitectes.fr

PHOTOS ENVIRONNEMENT PROCHE

Echelle :  
14 janvier 2021


PC  
07

MLX IMMOBILIER

RESTRUCTURATION DE L'LOT FIRMINY

74 rue de Firminy 15000 AURILLAC



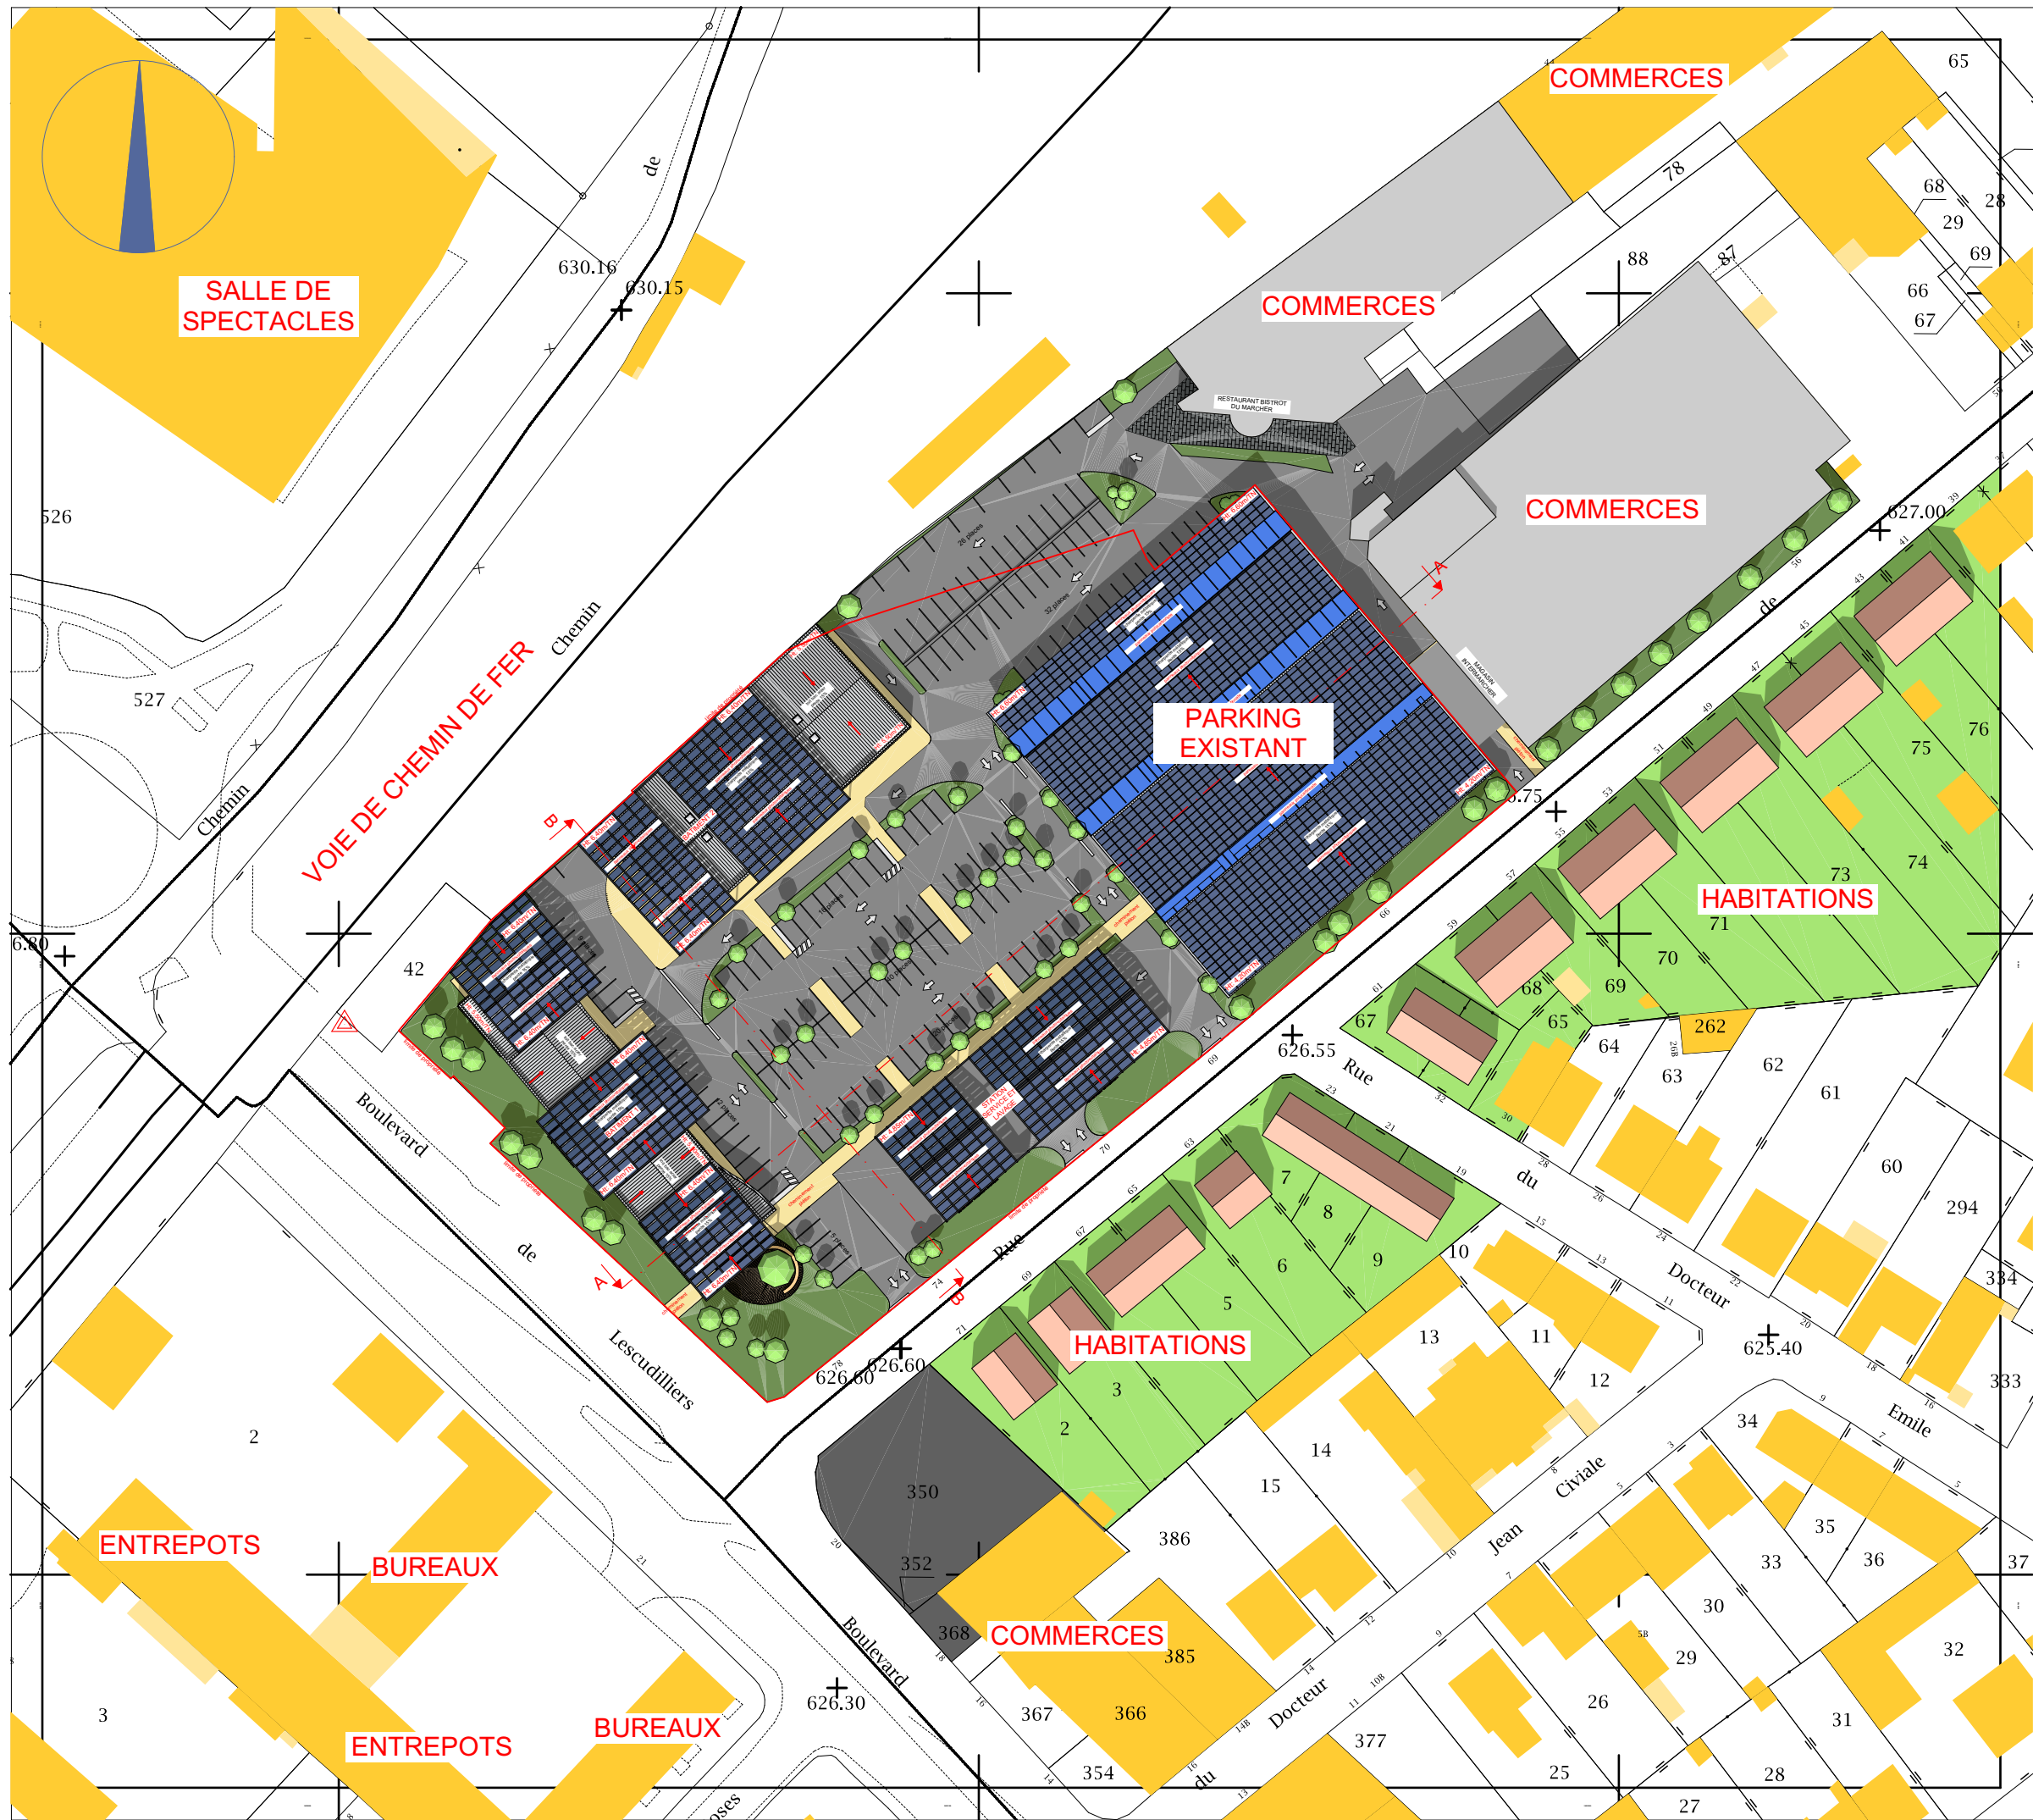

P.REYGADE - JG.LUTRAN architectes  
24,Rue Paul Doumer 15 000 AURILLAC  
Tél:04-71-64-12-24 e-mail : metafore@orange.fr  
www.metaforearchitectes.fr

PC 02

MLX IMMOBILIER


RESTRUCTURATION DE L'LOT FIRMINY

ETAT PROJETE - PLAN DE MASSE

Echelle : 1:1000  
14 janvier 2021

74 rue de Firminy 15000 AURILLAC



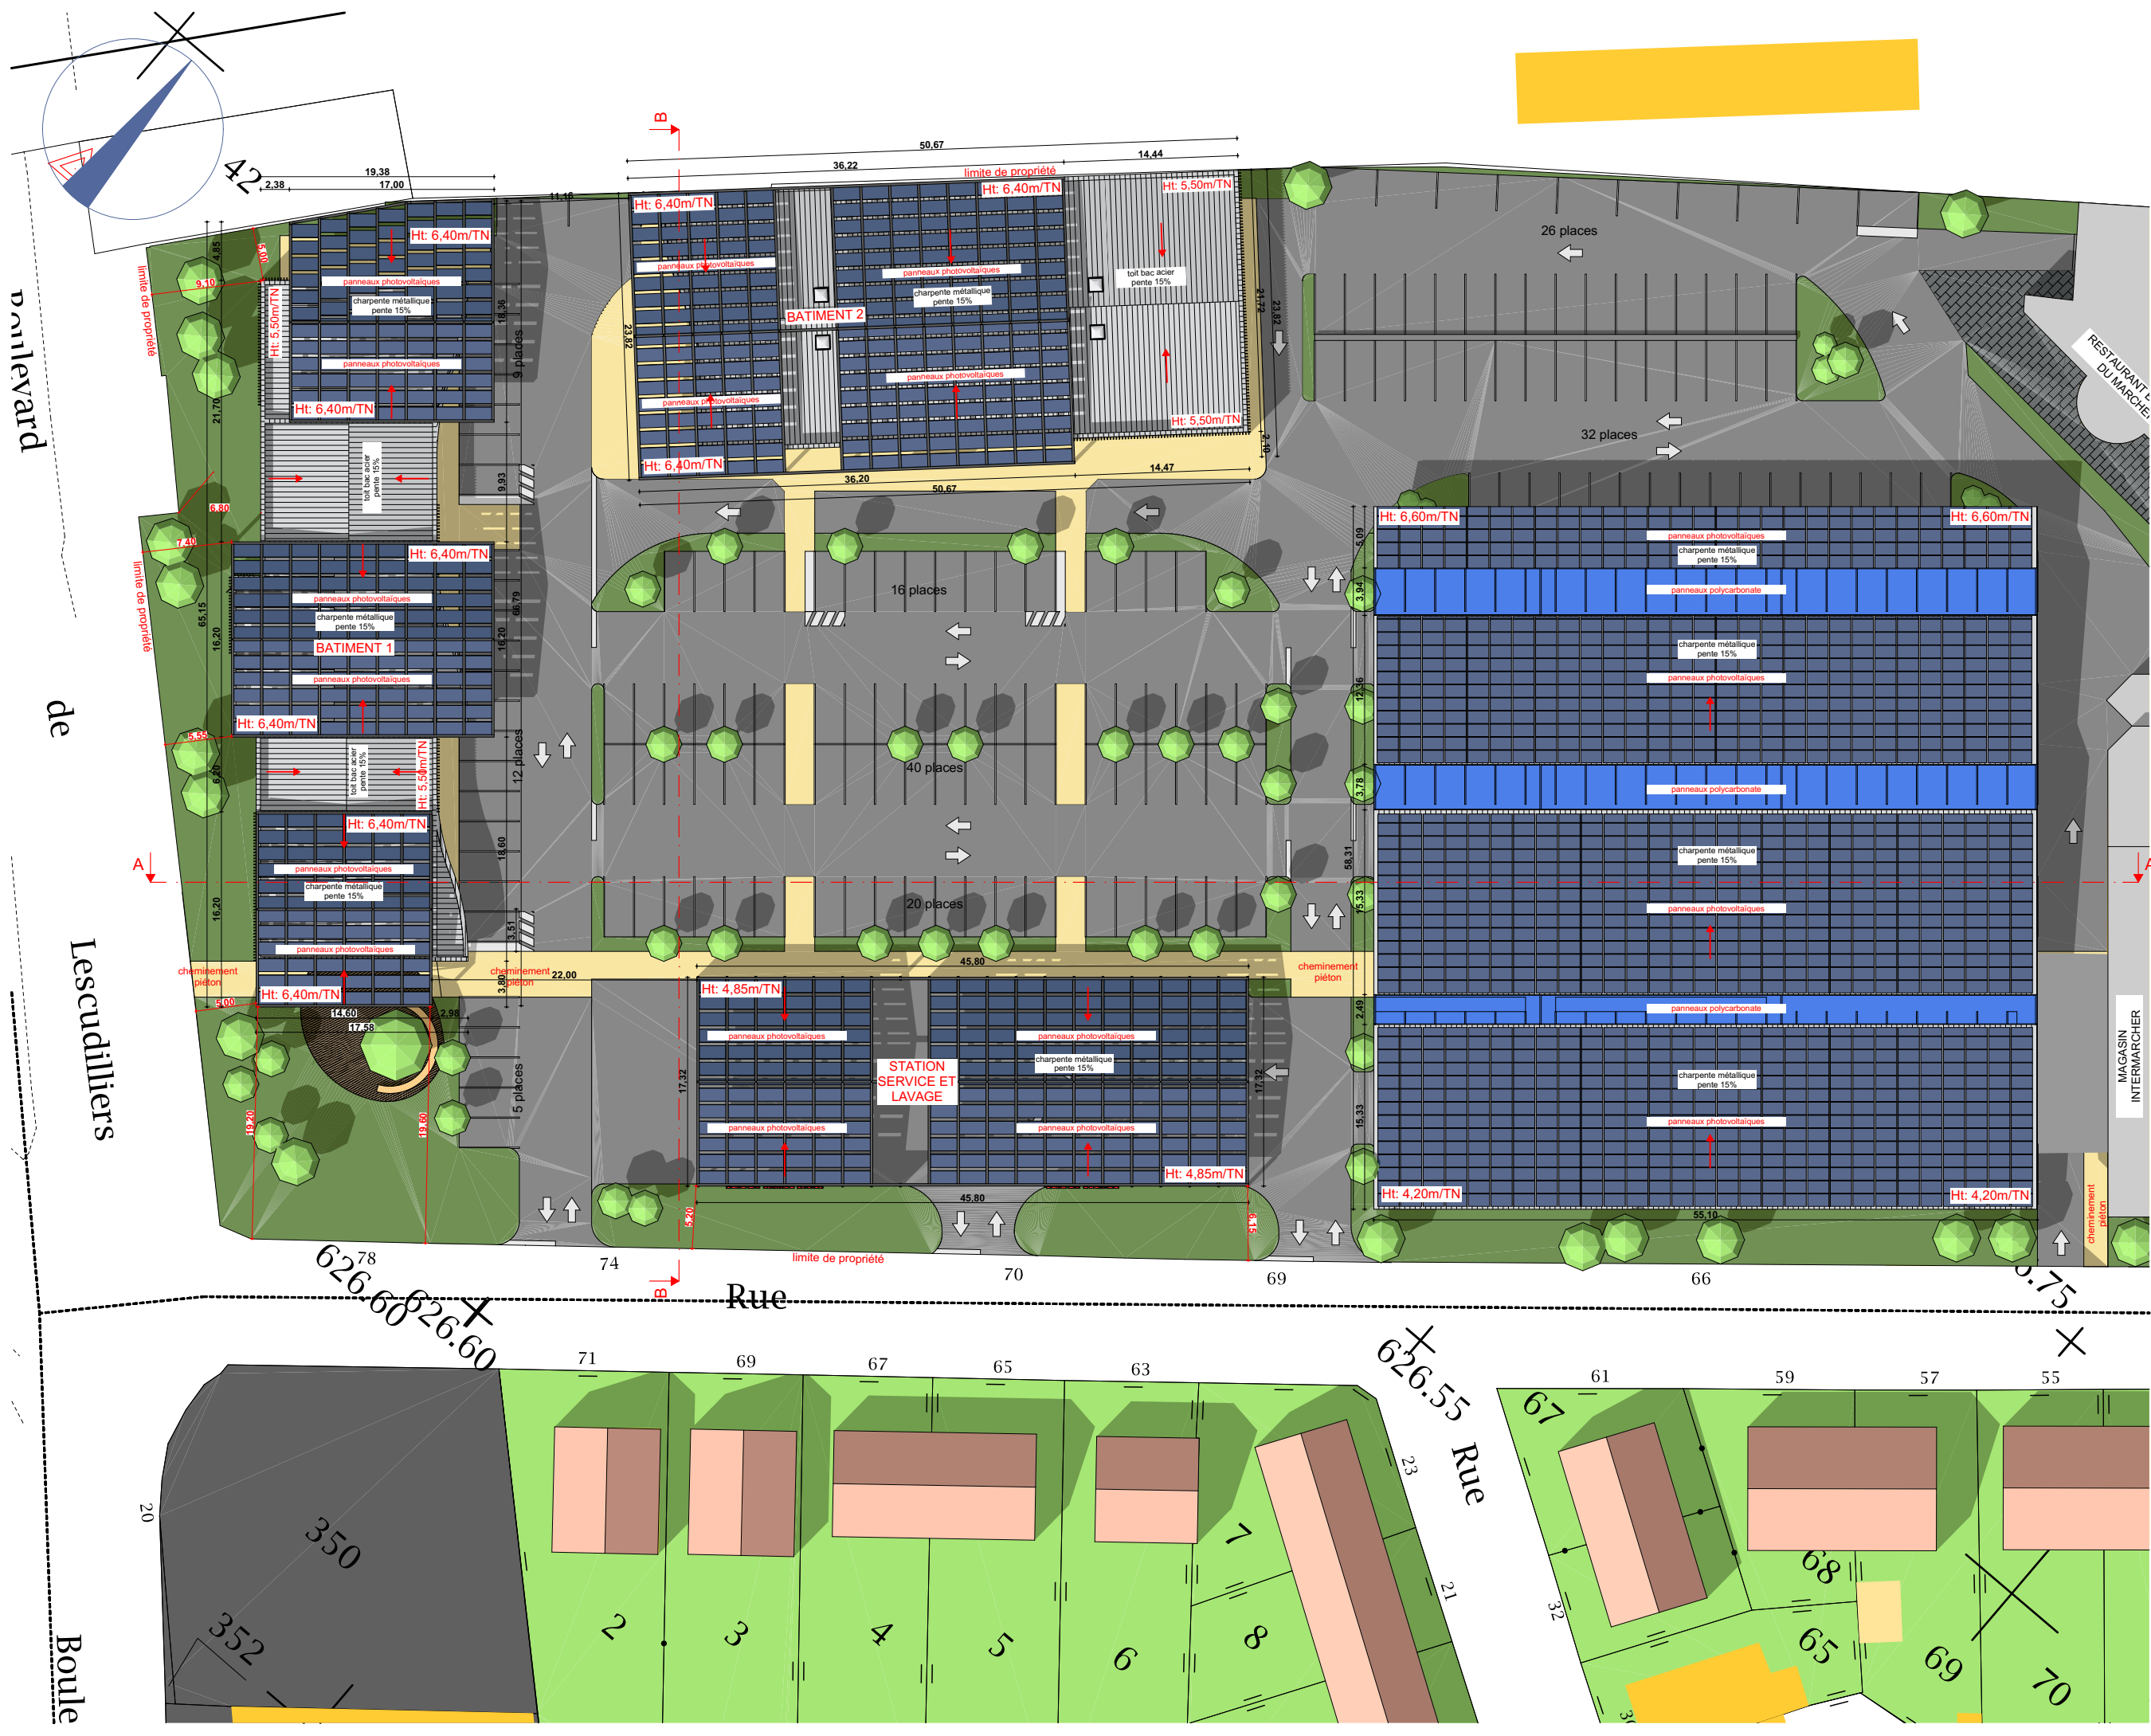

P.REYGADE - JG.LUTRAN architectes  
24,Rue Paul Doumer 15 000 AURILLAC  
Tél:04-71-64-12-24 e-mail : metafore@orange.fr  
www.metaforearchitectes.fr

PC 02

MLX IMMOBILIER

RESTRUCTURATION DE L'LOT FIRMINY  
74 rue de Firminy 15000 AURILLAC

ETAT PROJETE - PLAN DE MASSE

Echelle : 1:500  
14 janvier 2021