

Projet: CONSTRUCTION D'UN ENSEMBLE
COMMERCES ET BUREAUX

Adresse: 149, av. du Général LECLERC
AURILLAC 15000

Maître d'Ouvrage: MLX IMMOBILIER
120, avenue du Général LECLERC
15000 AURILLAC

Bureau d'étude: IGETEC
Economie de la construction: 5, avenue Georges POMPIDOU
15000 AURILLAC
04.71.63.88.30
accueil@igetec.fr

Contrôle technique: VERITAS
14, avenue du GARRIC
15000 AURILLAC
06.07.63.69.42
philippe.auchabie@bureauveritas.com

Coordination SPS:

02

Document: ETAT PROJETE - PLAN DE MASSE

Format: A3 Echelle: 1:1500

Phase: PERMIS DE CONSTRUIRE

Fait le: 20 juin 2023

Réf: 2021-23


Dessiné par: #Prénom de Dessinateur-projeteur

Modifications:

2023.06.20 - PIECES COMPLEMENTAIRES

Notes:
Les documents sont exclusivement destinés à un dossier de
demande de PERMIS DE CONSTRUIRE.

Toute reproduction ou utilisation de ces documents est
interdite sans notre autorisation préalable.

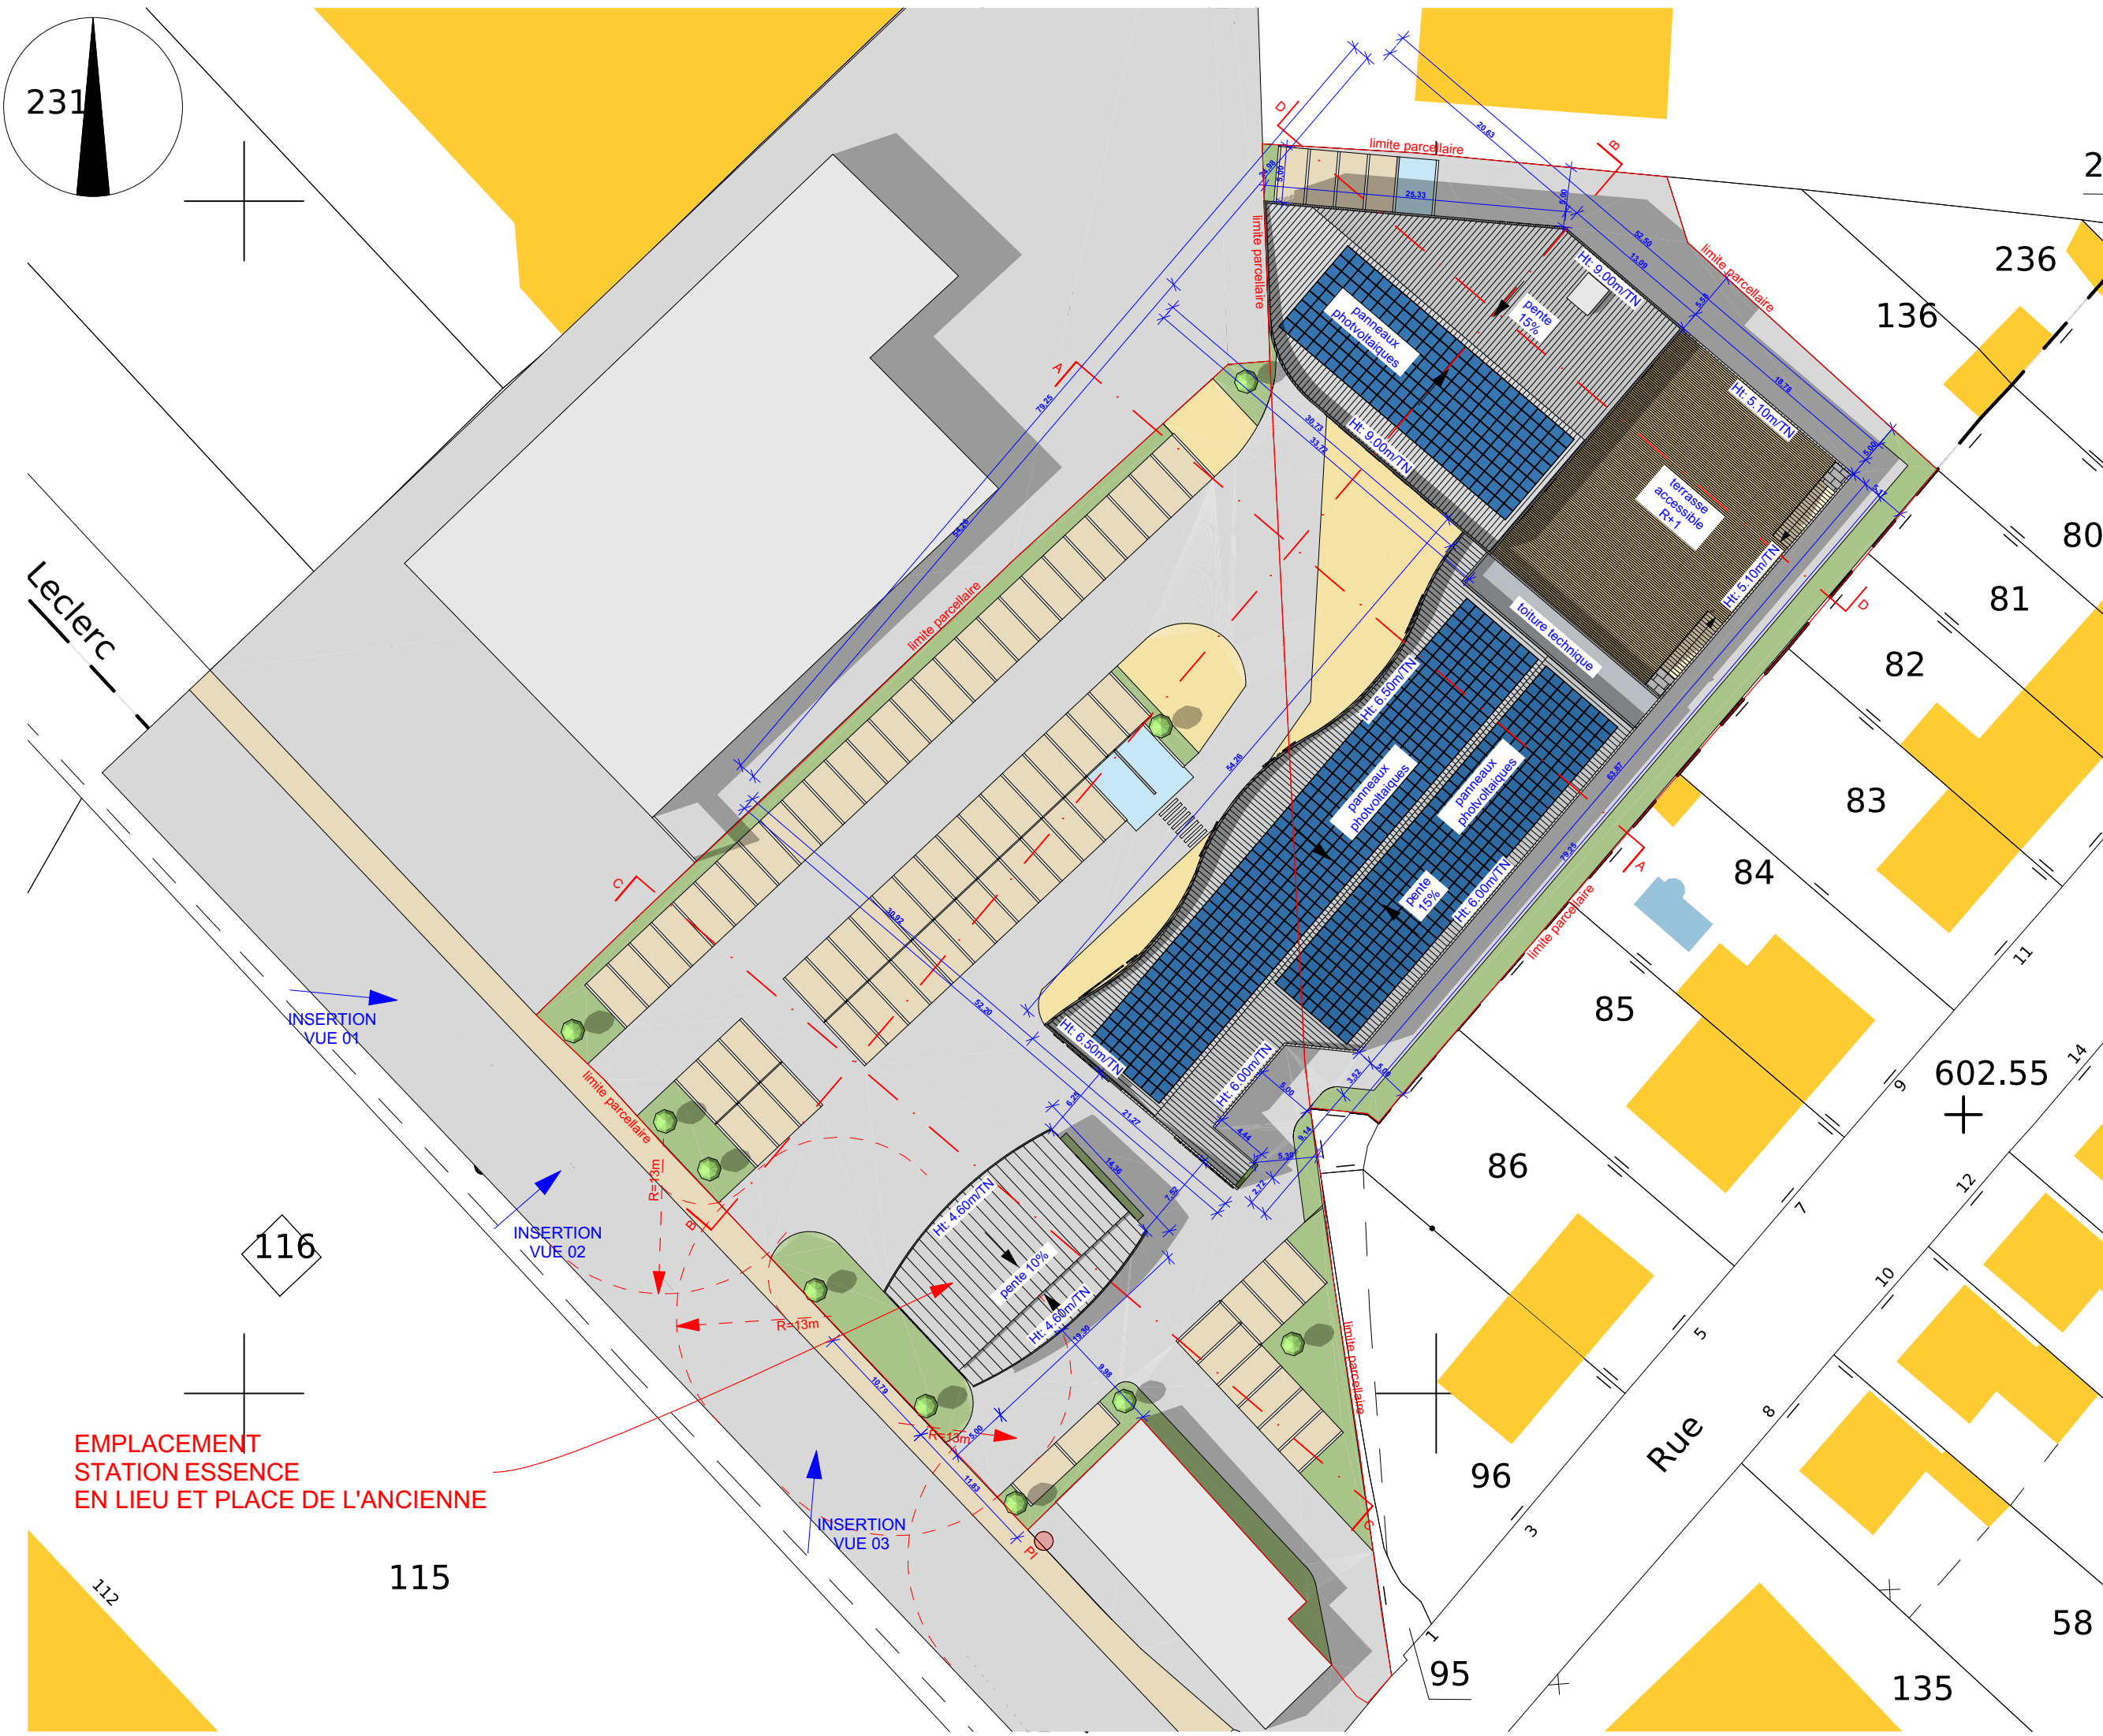

AGENCE D'ARCHITECTURE
JEAN-GERAUD LUTRAN
24 RUE PAUL DOUMER
15000 AURILLAC
04.71.64.12.24
contact@metafore.fr

Projet:

CONSTRUCTION D'UN ENSEMBLE
COMMERCES ET BUREAUX

Adresse:

149, av. du Général LECLERC
AURILLAC 15000

Maître d'Ouvrage:

MLX IMMOBILIER
120, avenue du Général LECLERC
15000 AURILLAC

Bureau d'étude:

IGETEC
Economie de la construction:

5, avenue Georges POMPIDOU
15000 AURILLAC
04.71.63.88.30
accueil@igetec.fr

Contrôle technique:

VERITAS
14, avenue du GARRIC
15000 AURILLAC
06.07.63.69.42
philippe.auchabie@bureauveritas.com

Coordination SPS:

Document:

ETAT PROJETE - PLAN DE MASSE

Format:

A3

Echelle:

1:500

Phase:

PERMIS DE CONSTRUIRE

Fait le:

20 juin 2023

Réf:

2021-23

Dessiné par:

#Prénom de Dessinateur-projeteur

Modifications:

2023.06.20 - PIECES COMPLEMENTAIRES

Notes:

Les documents sont exclusivement destinés à un dossier de
demande de PERMIS DE CONSTRUIRE.

Toute reproduction ou utilisation de ces documents est
interdite sans notre autorisation préalable.

