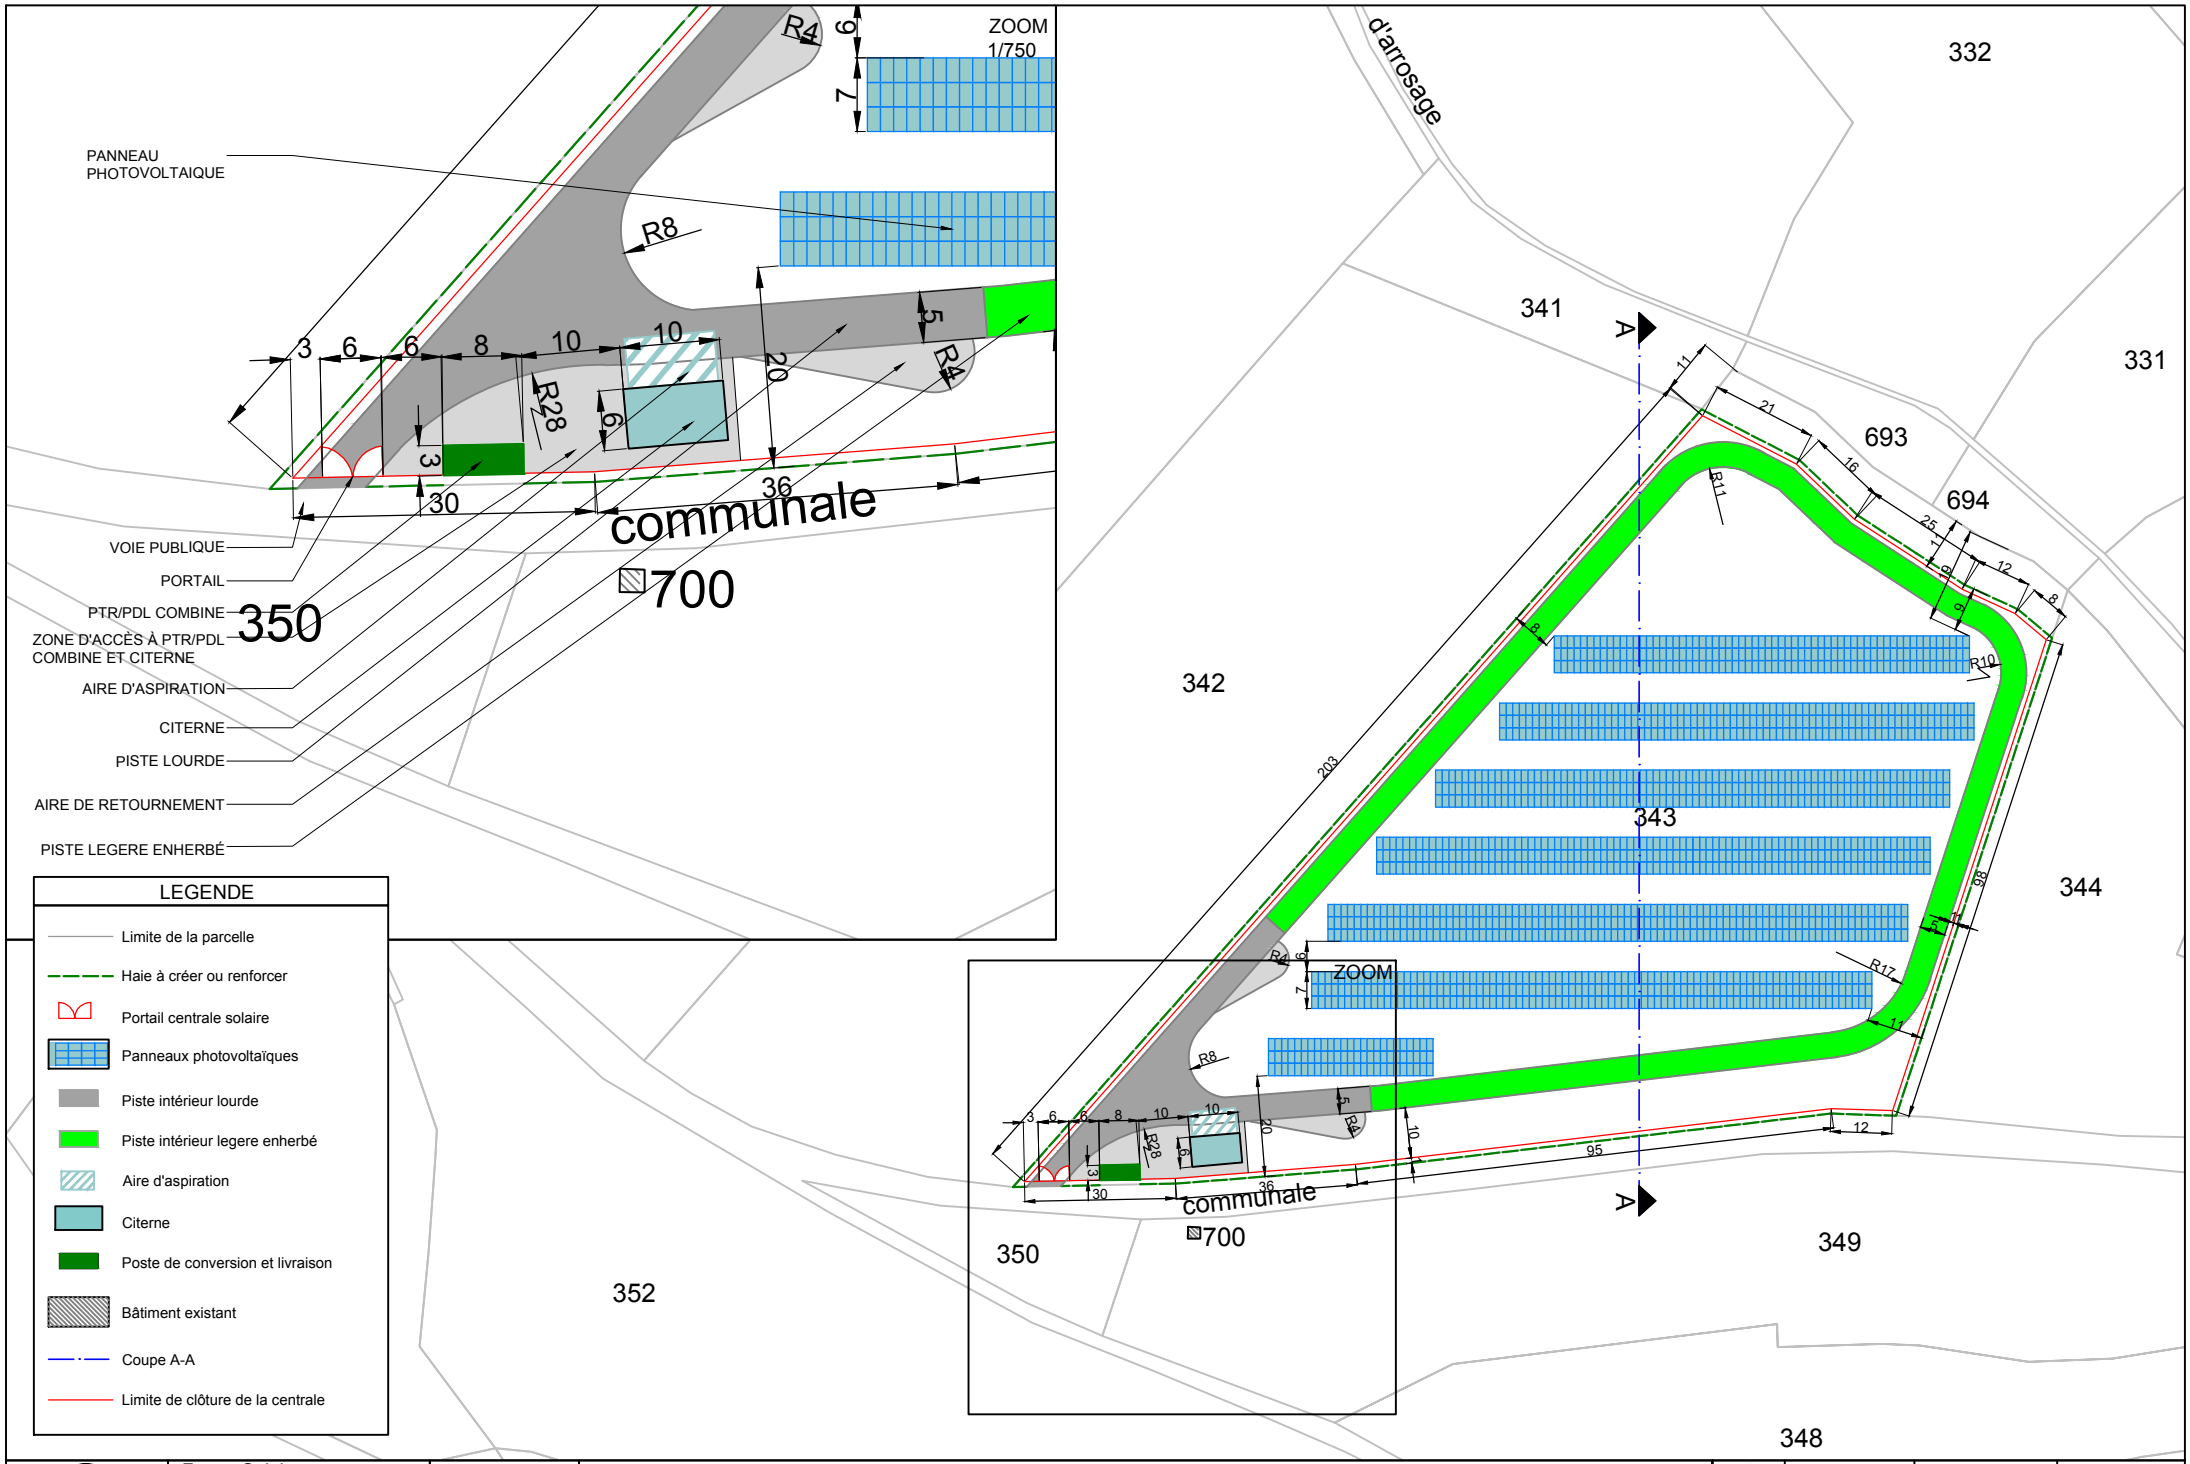

	Ferme Solaire 25 av Sainte Victoire 13100 Aix-en-Provence	FEUILLE : A4	DP 2-2 Un plan de masse		ECHELLE : 1 : 1500	DATE: 17/02/2025	NUMERO 5

Ceci n'est pas un plan d'execution