

Palais des Congrès et des Expositions de Valence

MAÎTRE D'OUVRAGE

Valence Romans Agglo
1 Place Jacques Brel 26000 VALENCE



ENTREPRISE MANDATAIRE

CBDA
16 Chemin de Malacher CS10133
38244 MEYLAN Cedex



EMETTEUR

AIA ARCHITECTES

PHASE

-

DATE

19/12/2019

ECHELLE

1/2000e

INTITULE DU PLAN

DEMANDE D'EXAMEN AU CAS PAR CAS

PLAN DE SITUATION - PLAN DE MASSE EXISTANT

CODE EMETTEUR

ARC

N° du plan

2

INDICE

-

BUREAU DE CONTROLE	Qualiconsult	85 allée du Merle - 26500 BOURG LES VALENCE - tél : 04 75 82 12 11
S.P.S.	SPS Sud Est	Chemin des Espanets, St Pierre - 13500 MARTIGUES - tél : 04 42 40 06 86
MANDATAIRE	CBDA	19 rue Pierre Méchain - 2600 VALENCE - tél : 04 75 80 80 80
ARCHITECTE	AIA Architectes	20 rue Lortet - 69366 LYON cedex 07 - tél : 04 78 62 88 23
INGENIERIE	AIA Ingénierie	20 rue Lortet - 69341 LYON cedex 07 - tél : 04 72 18 02 40
ENVIRONNEMENT	AIA Environnement	20 rue Lortet - 69341 LYON cedex 07 - tél : 04 72 18 02 40
ECONOMISTE	Korell	17 rue Georges Perret - 69160 TASSIN-LA-DEMI-LUNE - tél : 04 72 27 46 46
PAYSAGES	AIA Territoire	20 rue Lortet - 69366 LYON cedex 07 - tél : 04 78 62 88 23
ACOUSTICIEN	LASA	20 bd Eugène Deruelle - 69003 LYON - tél : 04 26 99 44 25
CVCD	Busseuil	21 cours Jacques Offenbach - 26000 VALENCE - tél : 04 75 43 67 84
MAINTENEUR	VINCI Facilities	47 cour Manuel de Falla - 26000 VALENCE - tél : 04 75 79 90 27



numéro affaire

aia0725a19

affaire

PCV

émet.

ARC

phase

-

bât.

thème

niv.

zone

N° du plan


2

dessiné par


CPL

vérifié par

CDO

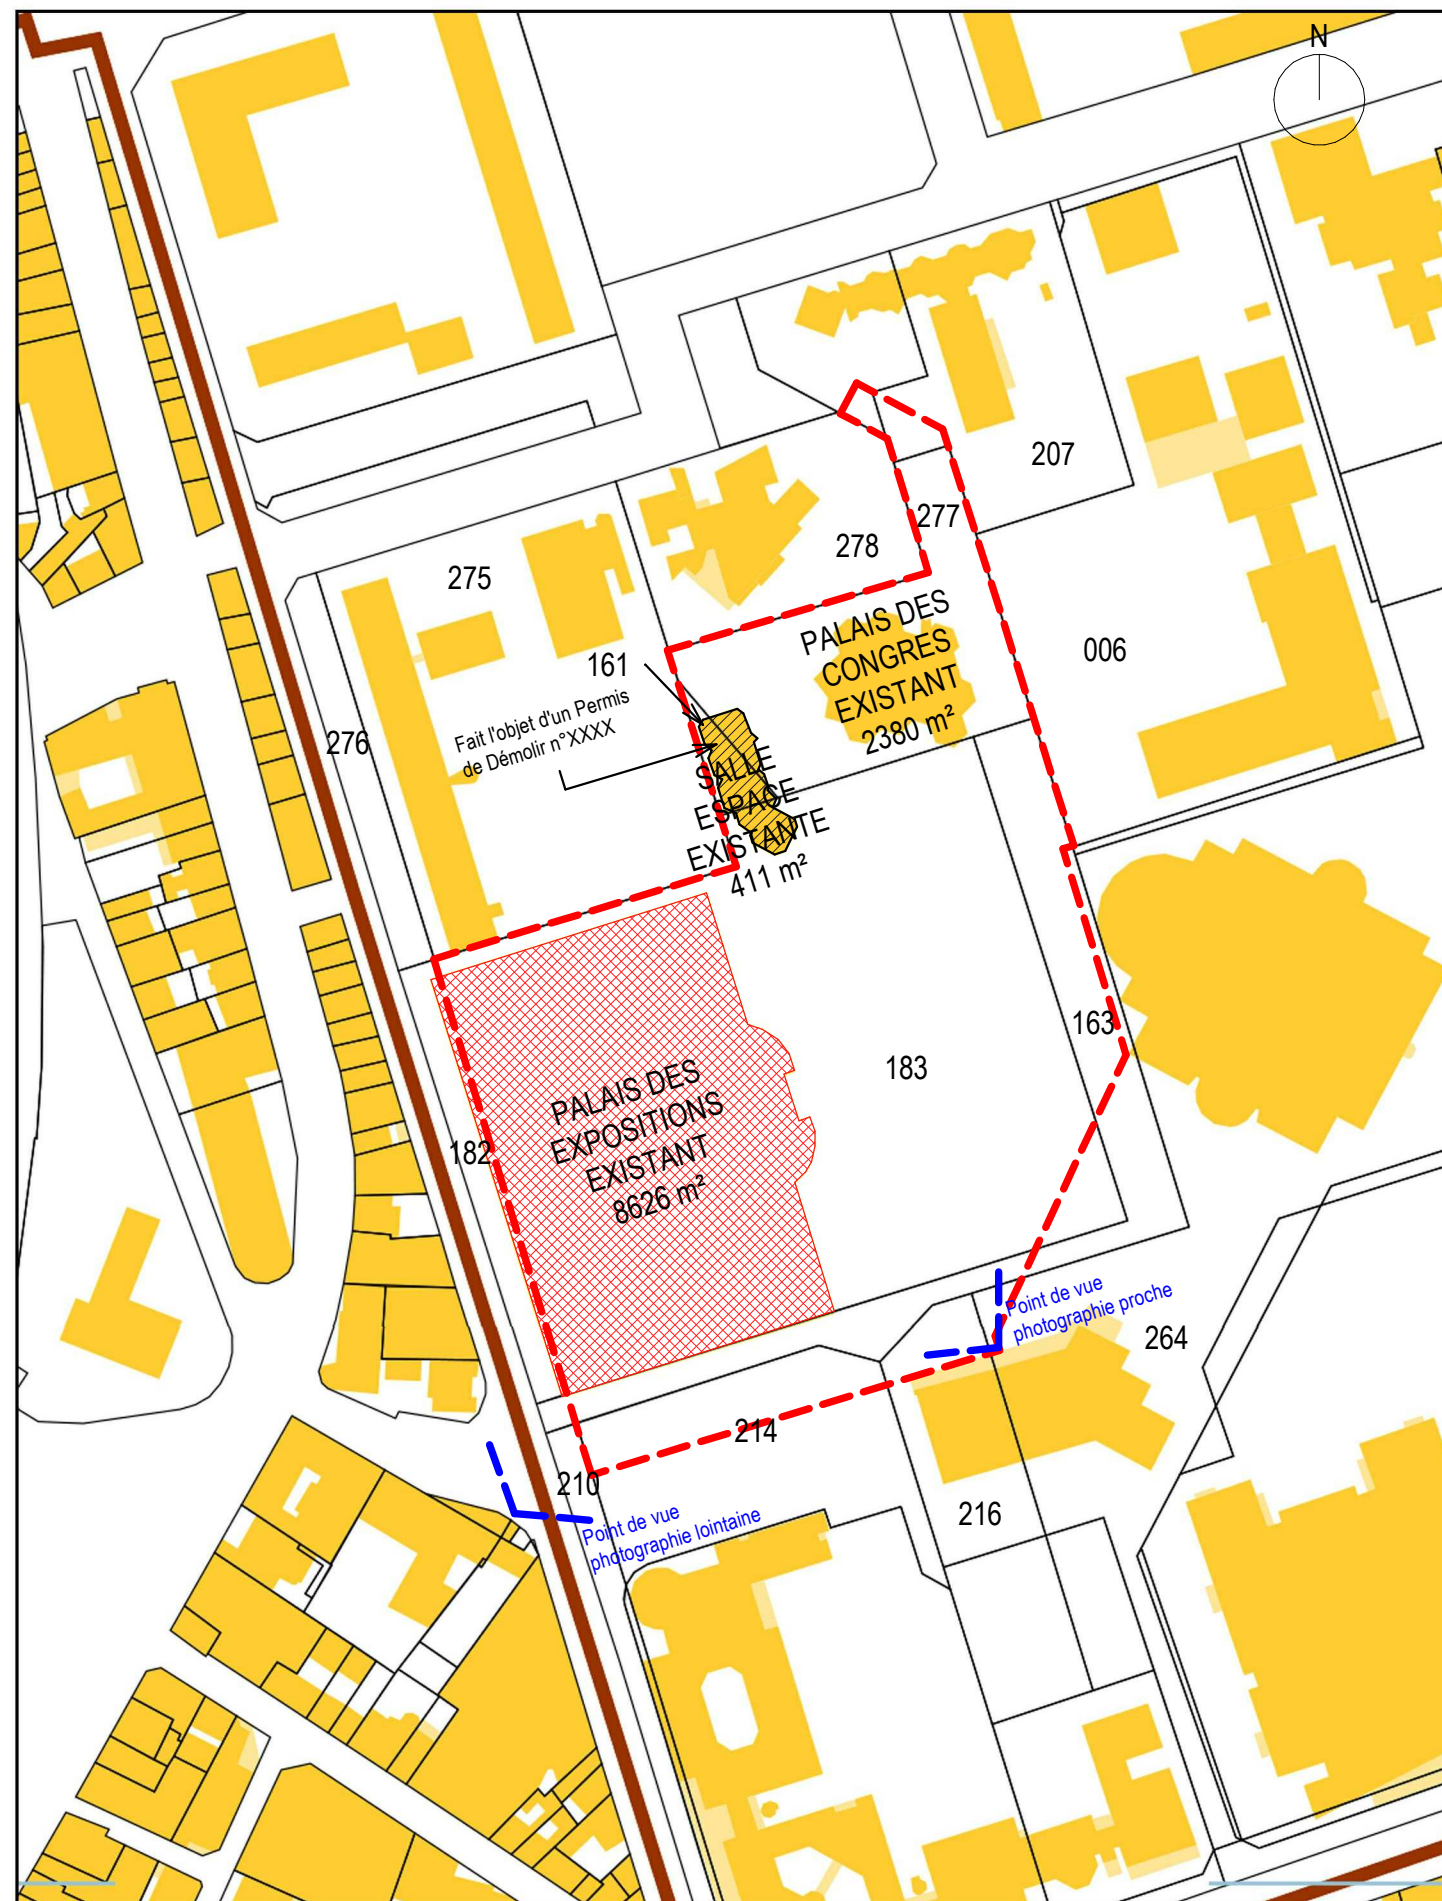

 Bâtiments à démolir

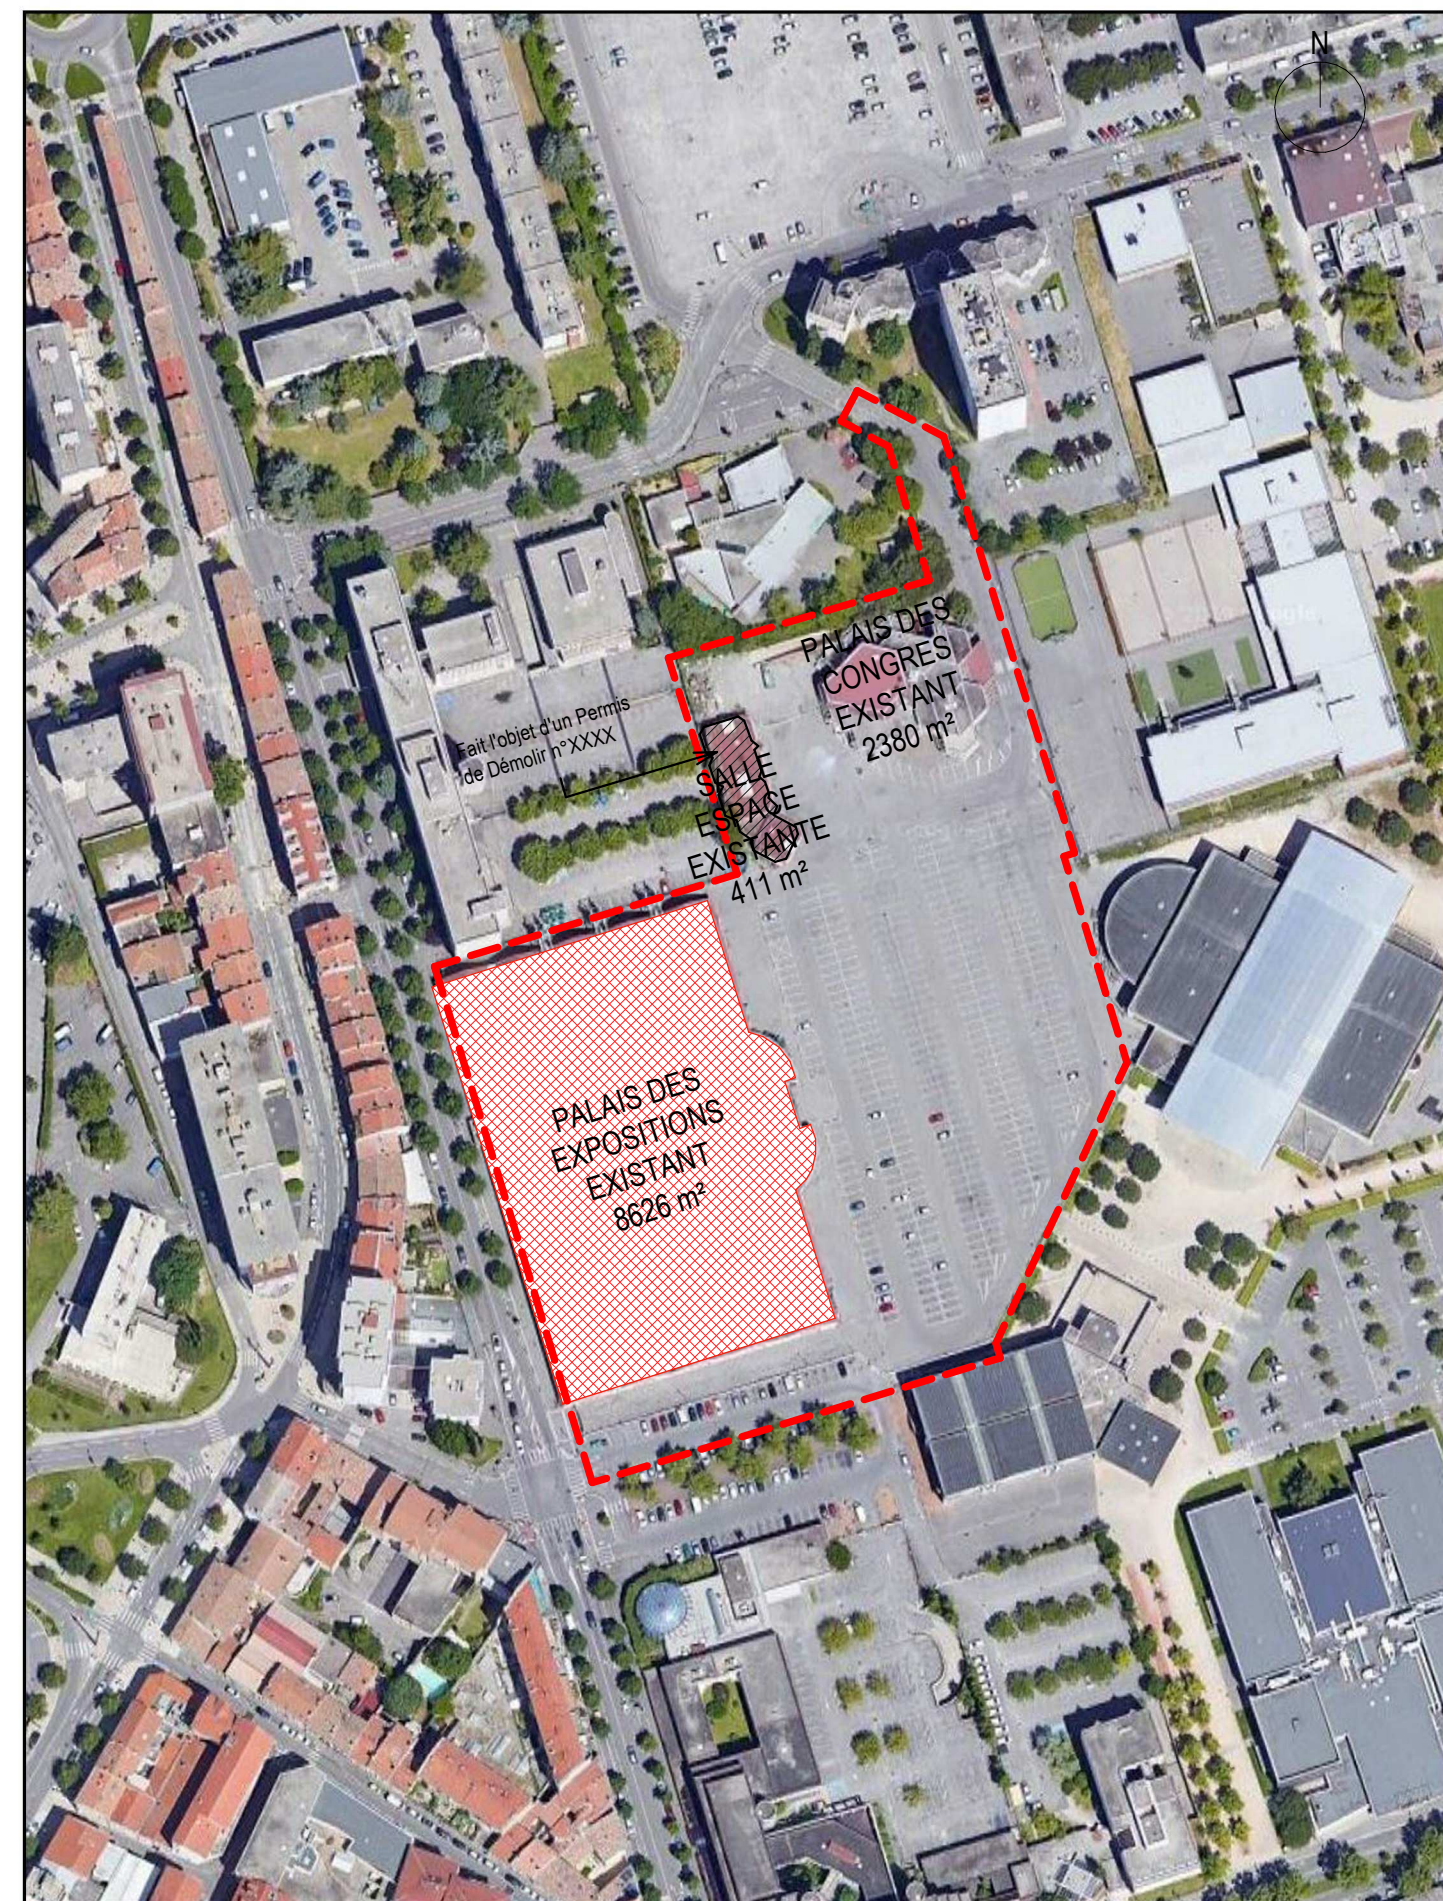

--- Limite parcellaire